
План 1-го этажа. Размеры

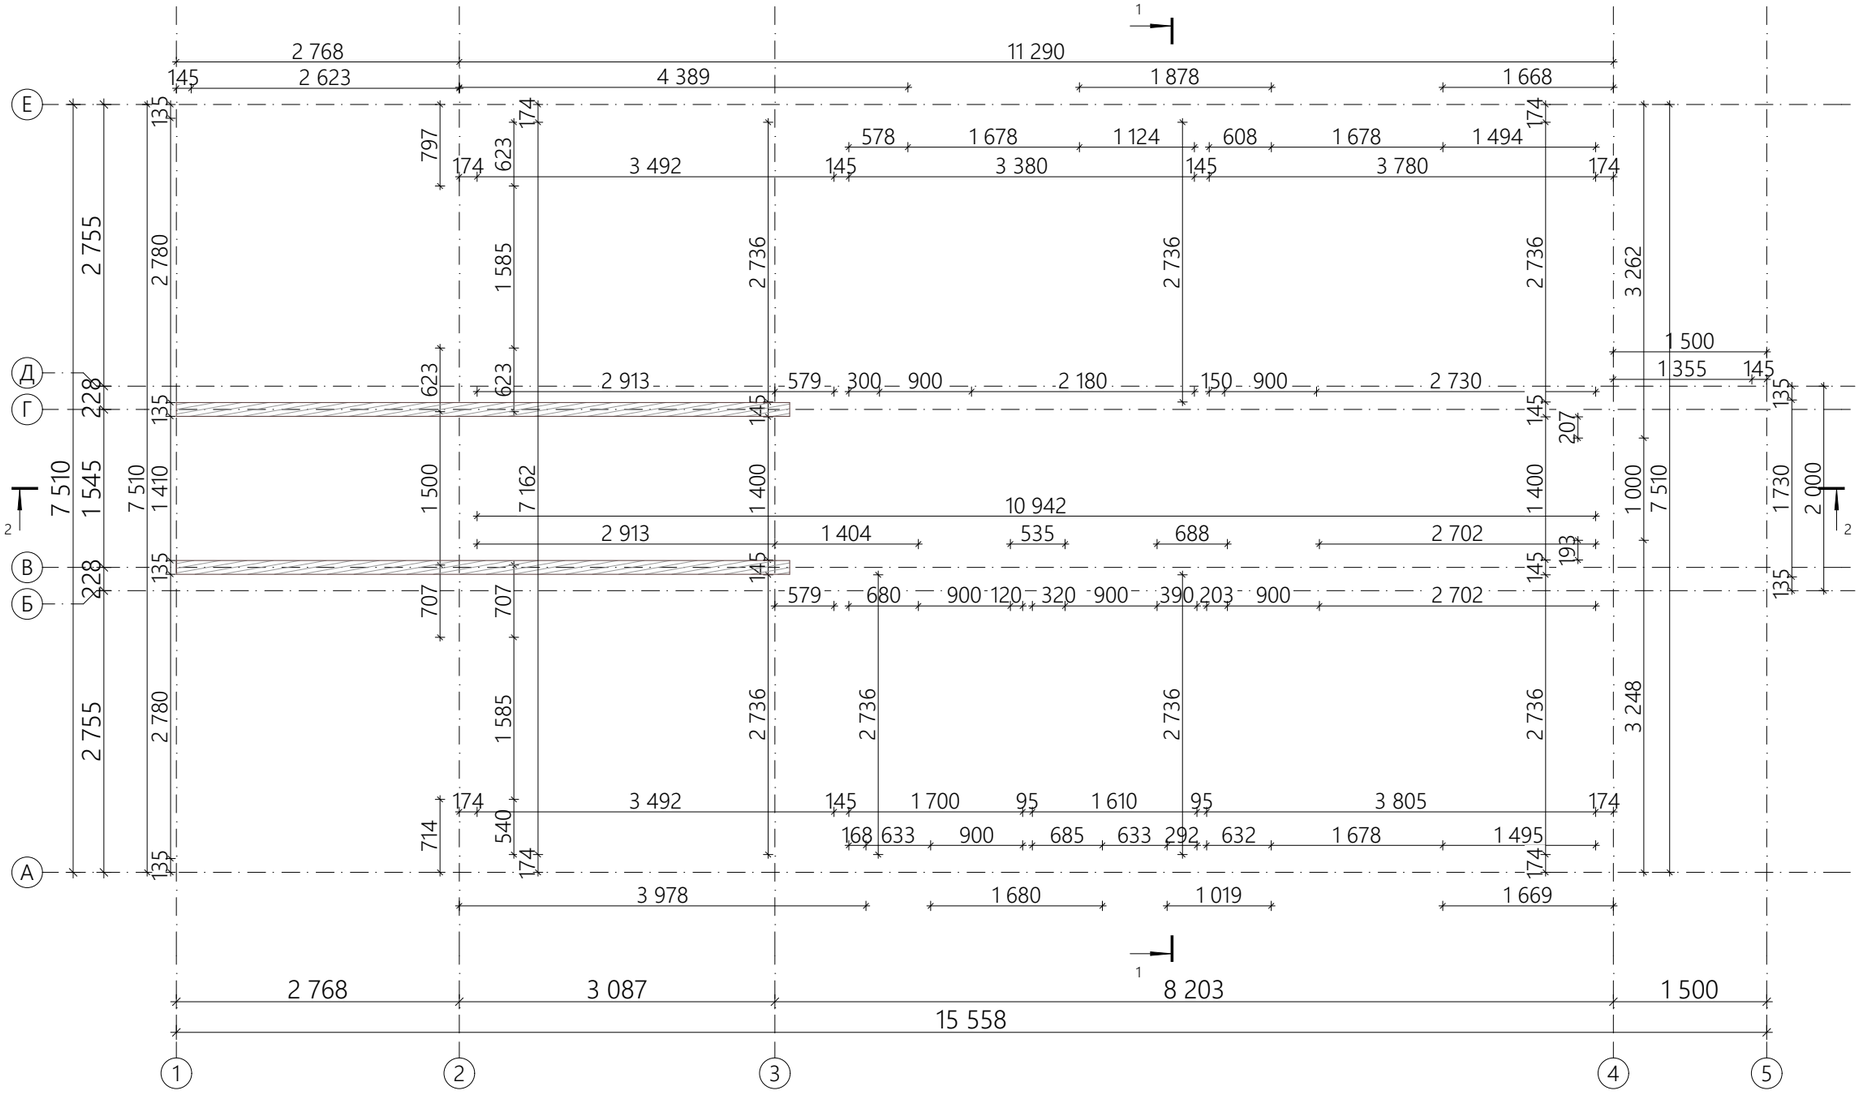

Экспликация 1-го этажа		
№	Наименование	Площадь

Условные обозначения:

- Стены из СИП панелей
- Стены каркасные

Ïðèìå÷àíèÿ:

1. Âû÷èñëåíèÿ ïëîùàäü ïîìåùåíèÿ äàíà без ó÷åòà ïðåä÷èñòîâîé îòäåëêè;

Изм.	Кол.уч.	Лист	№Док.	Подп.	Дата	СИП 75АПП			
Розработал		Ярушева А. В.				Архитектурный раздел	Стадия	Лист	Листов
							АР	5	24
Утвердил						План 1-го этажа. Размеры			
Согласовал									