РАБОЧИЙ ПРОЕКТ
(Архитектурные решения)

Индивидуальный жилой дом из СИП панелей



Принято и согласовано:_____ ____,_____,____
подпись дата

г. Москва
2026 г.

План 1-го этажа



Экспликация 1-го этажа		
№	Наименование	Площадь
Внешняя площадь		
1	Крыльцо	3,00
2	Терраса	20,79
Внутренняя площадь		
1	Прихожая	3,18
2	Холл	7,25
3	Спальня	10,34
4	Спальня	10,34
5	Спальня	9,25
6	Тех. пом.	4,34
7	С/У	4,65
8	Кухня	9,81
9	Гостиная	15,20
Общая площадь застройки		
		108,57

Условные обозначения:

– Стены из СИП панелей


– Стены каркасные

Примечания:

1. Вычисленная площадь помещения дана без учета предчистовой отделки;
2. Расположение и габариты мебели приняты условными.

Изм.	Колуч.	Лист	№Док.	Подп.	Дата	СИП 75АПП			
Разработал		Ярушева А. В.				Архитектурный раздел	Стадия	Лист	Листов
							АР	4	24
Утвердил						План 1-го этажа			
Согласовал									

План 1-го этажа. Размеры

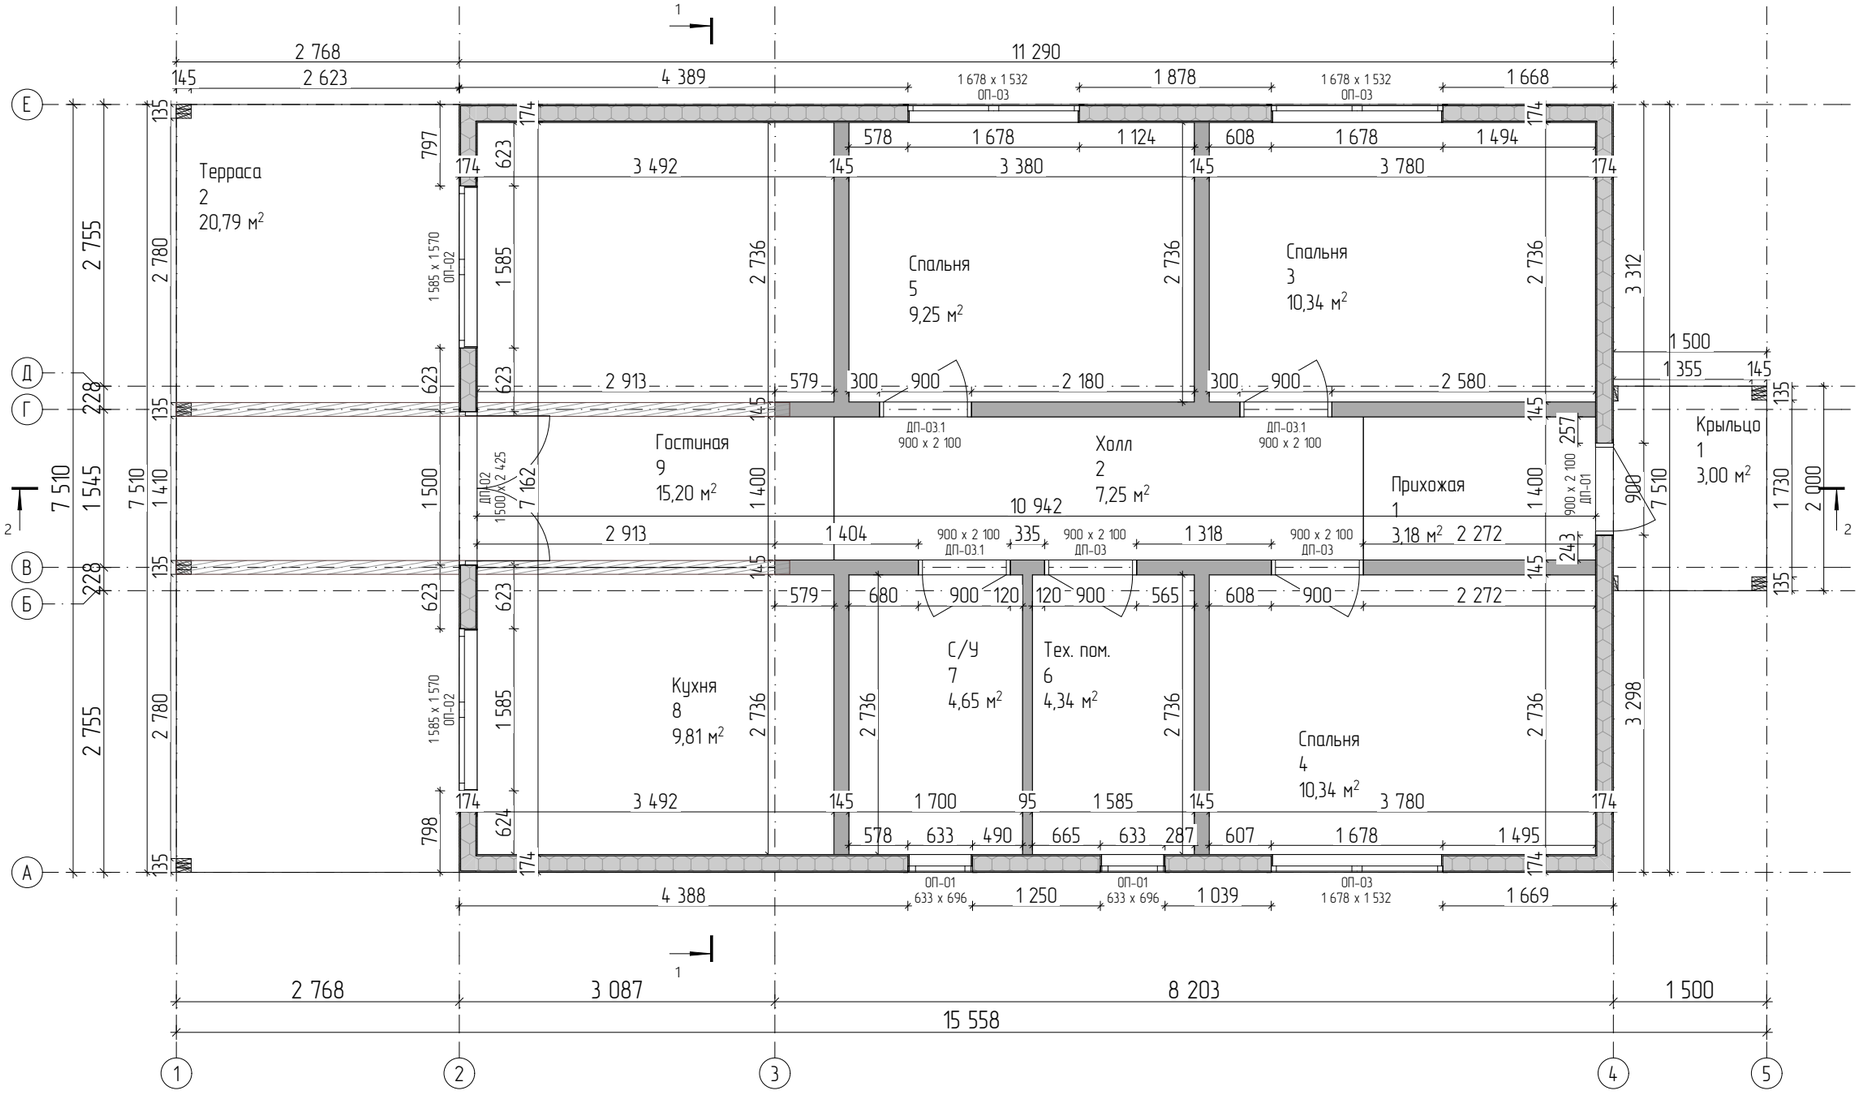

Экспликация 1-го этажа

№	Наименование	Площадь
Внешняя площадь		
1	Крыльцо	3,00
2	Терраса	20,79
Внутренняя площадь		
1	Прихожая	3,18
2	Холл	7,25
3	Спальня	10,34
4	Спальня	10,34
5	Спальня	9,25
6	Тех. пом.	4,34
7	С/У	4,65
8	Кухня	9,81
9	Гостиная	15,20
Общая площадь застройки		
		108,57

Условные обозначения:

– Стены из СИП панелей

– Стены каркасные

Примечания:

1. Вычисленная площадь помещения дана без учета предчистовой отделки;
2. Размеры помещений указаны без учёта предчистовой отделки.




Изм.	Колуч.	Лист	№Док.	Подп.	Дата	СИП 75АПП			
Разработал		Ярушева А. В.				Архитектурный раздел	Стадия	Лист	Листов
							АР	5	24
Утвердил						План 1-го этажа. Размеры			
Согласовал									

3D-вид дома. Сечение 1-го этажа



						СИП 75АПП		
Изм.	Колуч.	Лист	№Док.	Подп.	Дата			
						Архитектурный раздел	Стадия	Лист	Листов
Разработал		Ярушева А. В.					АР	6	24
Утвердил						3D-вид дома. Сечение 1-го этажа			
Согласовал									

Ведомость оконных и дверных проёмов

 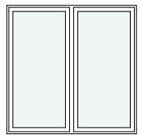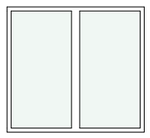Ведомость оконных проёмов				
Маркировка	ОП-01	ОП-02	ОП-03	
Количество	2	2	3	7
Ширина проема	633	1 585	1 678	
Высота проема	696	1 570	1 532	
Высота подоконника	1 250	900	414	
Высота верхней части окна	1 946	2 470	1 946	
Площадь проема, м2	0,44	2,49	2,57	13,57 м²
Предпросмотр 2D-плана				
3D-вид Спереди				
Примечание: ОП – оконный проём				


Ведомость дверных проёмов					
Маркировка	ДП-01	ДП-02	ДП-03	ДП-03.1	
Количество	1	1	2	3	7
Ширина проема	900	1 500	900	900	
Высота проема	2 100	2 425	2 100	2 100	
Ориентация	П	П	Л	П	
Площадь проема, м2	1,89	3,64	1,89	1,89	14,98 м²
Предпросмотр 2D-плана					
3D-вид Спереди					
Примечание: ДП – дверной проём					

Примечания:

1. В проекте указаны размеры оконных и дверных проёмов. Изделия будут иметь меньший размер;

						СИП 75АПП	
Изм.	Колуч.	Лист	№Док.	Подп.	Дата		
						Архитектурный раздел	Стадия: АР; Лист: 7; Листов: 24
Разработал		Ярушева А. В.					
Утвердил						Ведомость оконных и дверных проёмов	
Согласовал							

План кровли

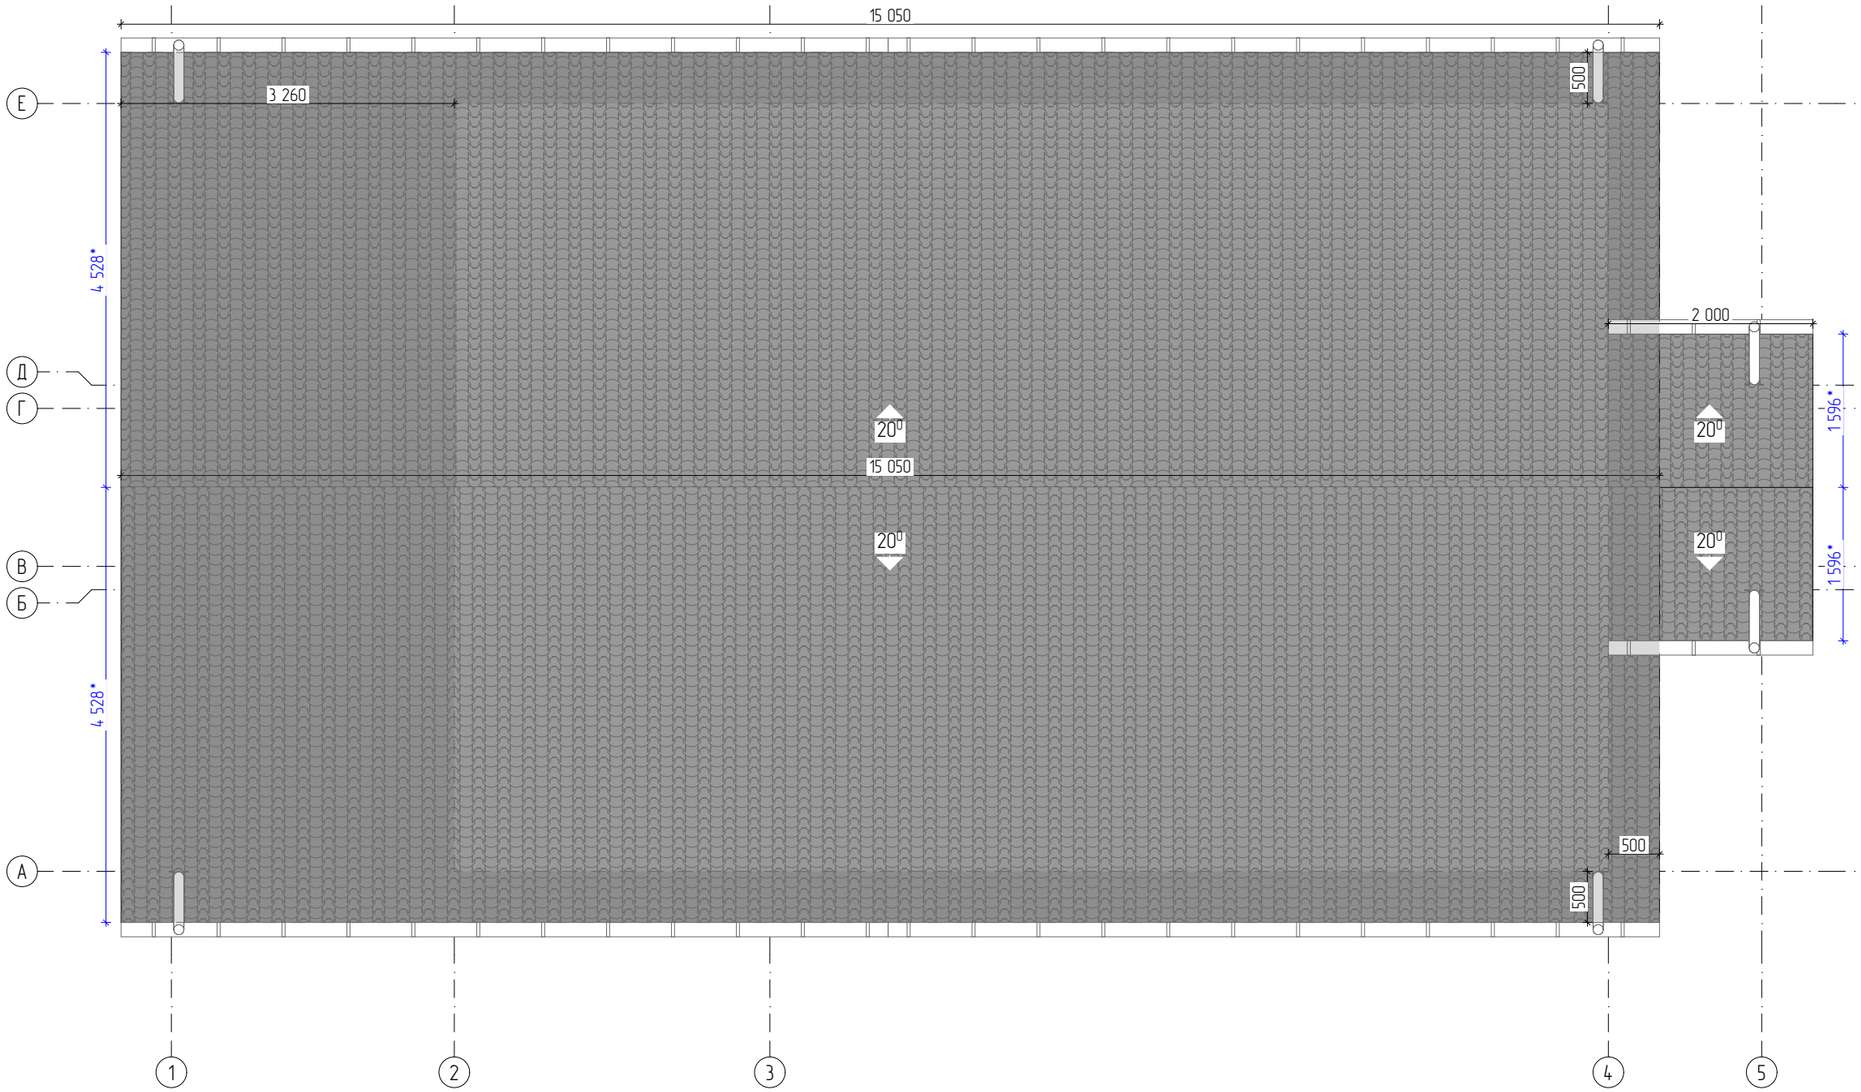

Общая площадь кровли, металлочерепица – 142,23 м²
Кол-во доски на стропила – 56 шт


Примечания:

1. Размеры со * даны по длине ската;

.

						СИП 75АПП		
Изм.	Колуч.	Лист	№Док.	Подп.	Дата			
						Архитектурный раздел	Стадия	Лист	Листов
Разработал		Ярушева А. В.					АР	8	24
Утвердил						План кровли			
Согласовал									

Фасад в осях 1–5

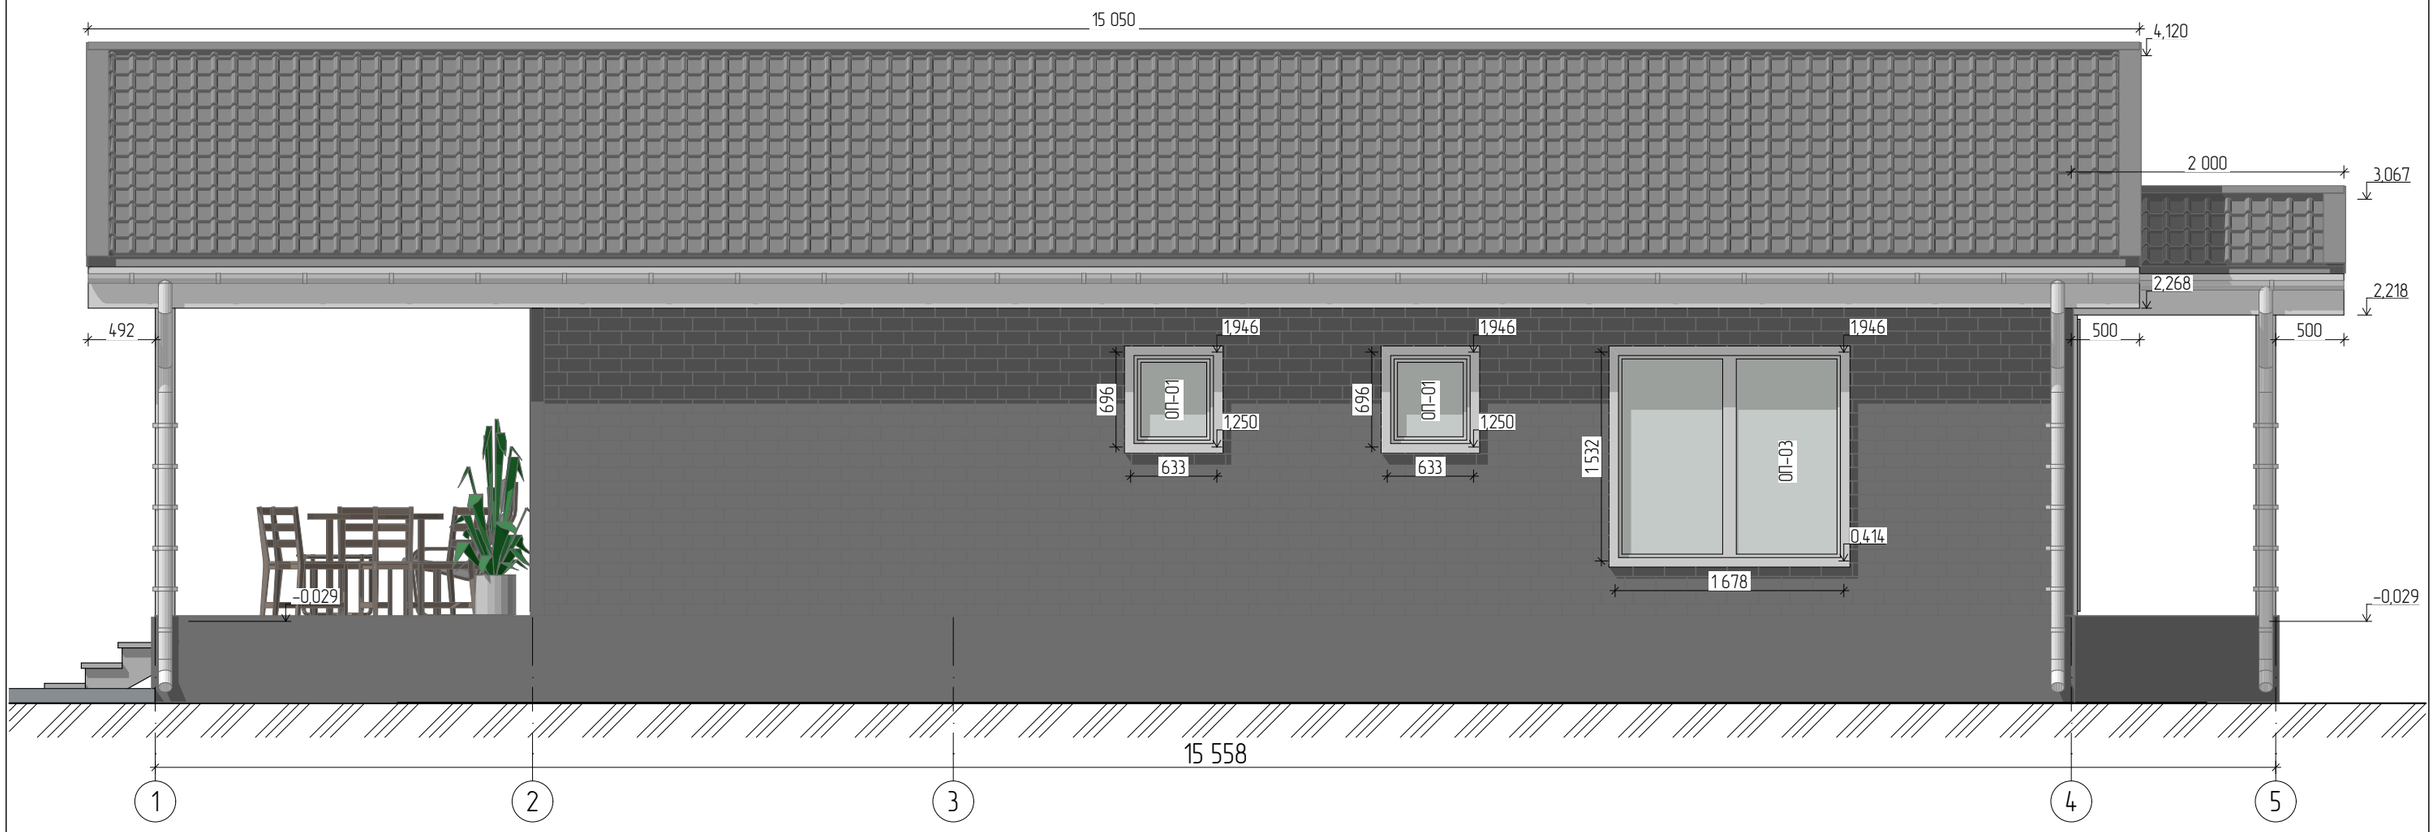


Примечания:

1. В проекте указаны размеры оконных и дверных проёмов. Изделия будут иметь меньший размер;

						СИП 75АПП		
Изм.	Колуч.	Лист	№Док.	Подп.	Дата			
						Архитектурный раздел	Стадия	Лист	Листов
Разработал		Ярушева А. В.					АР	9	24
Утвердил						Фасад в осях 1–5			
Согласовал									

Фасад в осях 5–1

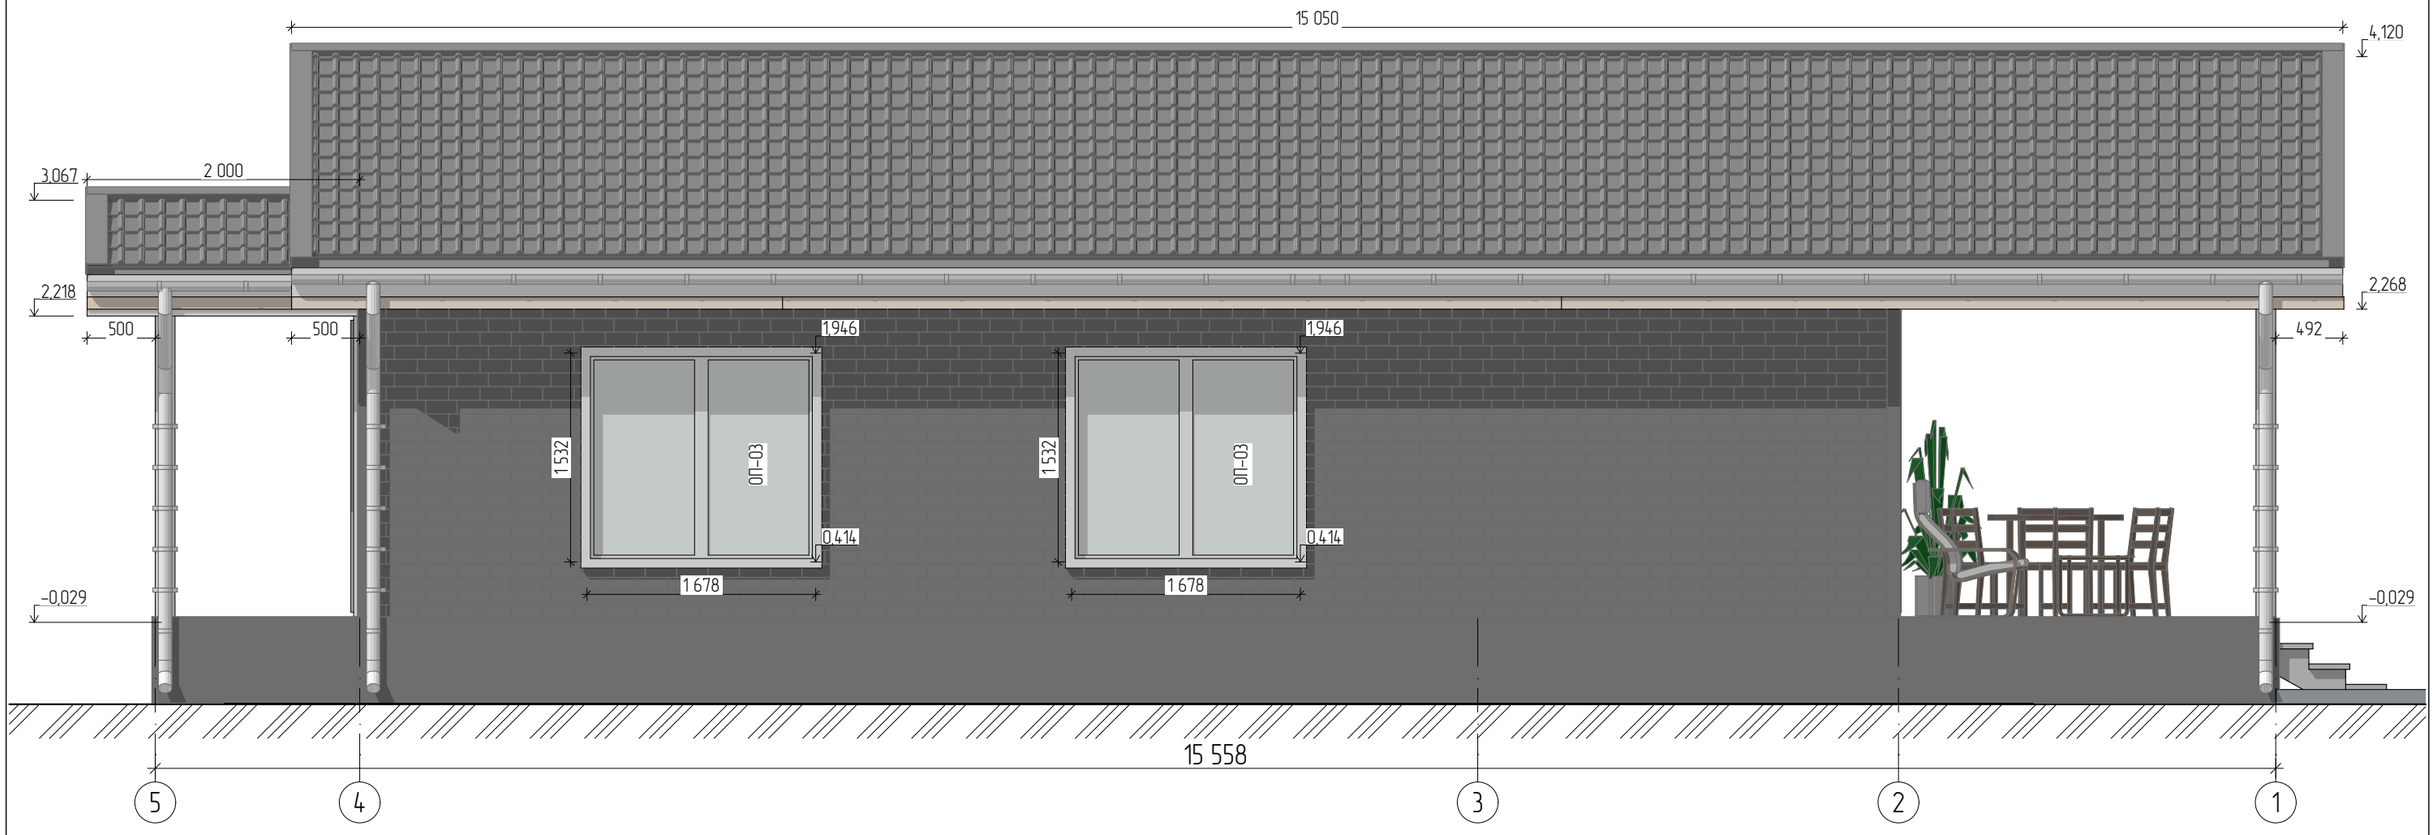


Примечания:

1. В проекте указаны размеры оконных и дверных проёмов. Изделия будут иметь меньший размер;

						СИП 75АПП		
Изм.	Колуч.	Лист	№Док.	Подп.	Дата			
						Архитектурный раздел	Стадия	Лист	Листов
Разработал		Ярушева А. В.					АР	10	24
Утвердил						Фасад в осях 5–1			
Согласовал									

Фасад в осях А–Е

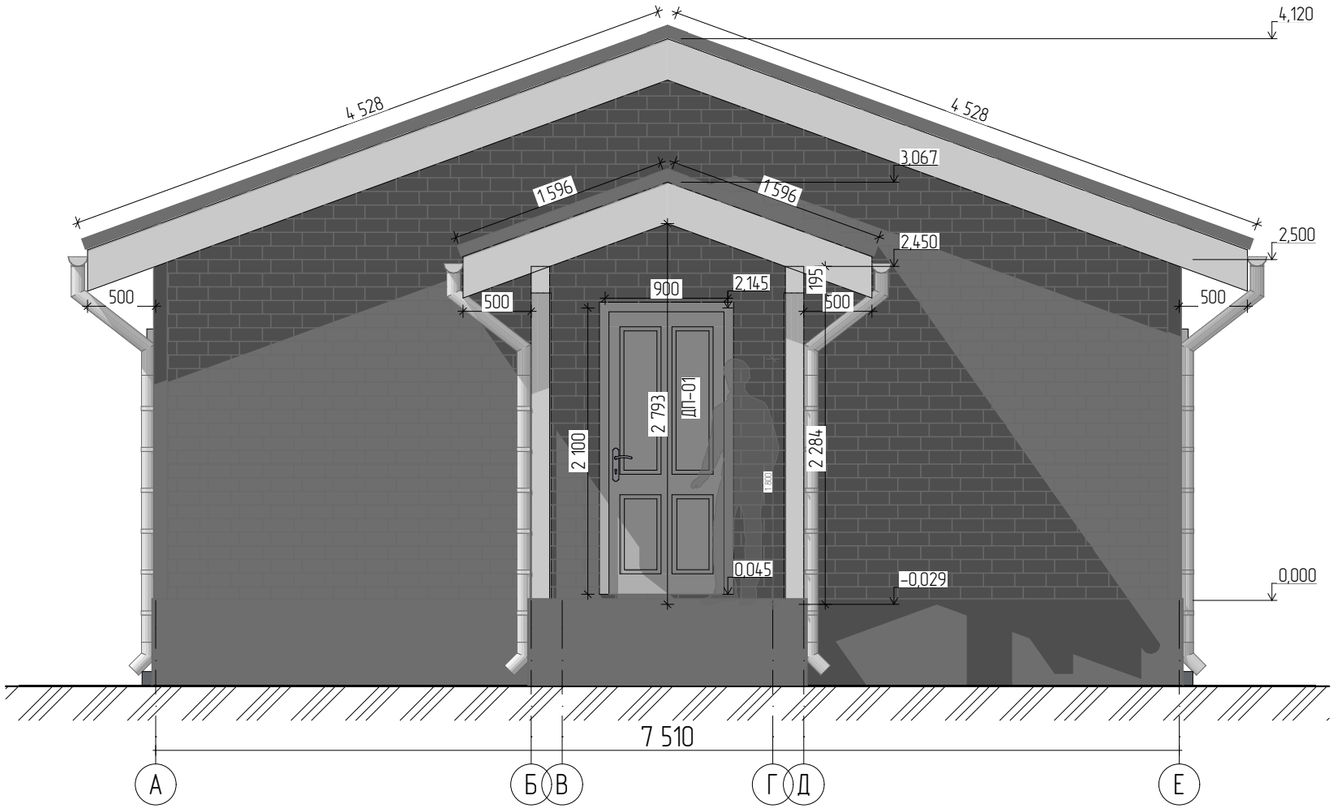

Примечания:

1. В проекте указаны размеры оконных и дверных проёмов. Изделия будут иметь меньший размер;

						СИП 75АПП		
Изм.	Колуч.	Лист	№Док.	Подп.	Дата			
						Архитектурный раздел	Стадия	Лист	Листов
Разработал		Ярушева А. В.					АР	11	24
Утвердил						Фасад в осях А–Е			
Согласовал									

Фасад в осях Е–А




Примечания:

1. В проекте указаны размеры оконных и дверных проёмов. Изделия будут иметь меньший размер;
2. Наружная отделка показана условно.


						СИП 75АПП		
Изм.	Колуч.	Лист	№Док.	Подп.	Дата			
						Архитектурный раздел	Стадия	Лист	Листов
Разработал		Ярушева А. В.					АР	12	24
Утвердил						Фасад в осях Е–А			
Согласовал									

Изм.	Кол.уч.	Лист	№док.	Подп.	Дата	СИП 75АПП
Разраб.	Ярушева А. В.					Архитектурный раздел
Утверд.						
Сост.кабин.						
						3D-вид дома

Стадия: АР
Лист: 13
Листов: 24

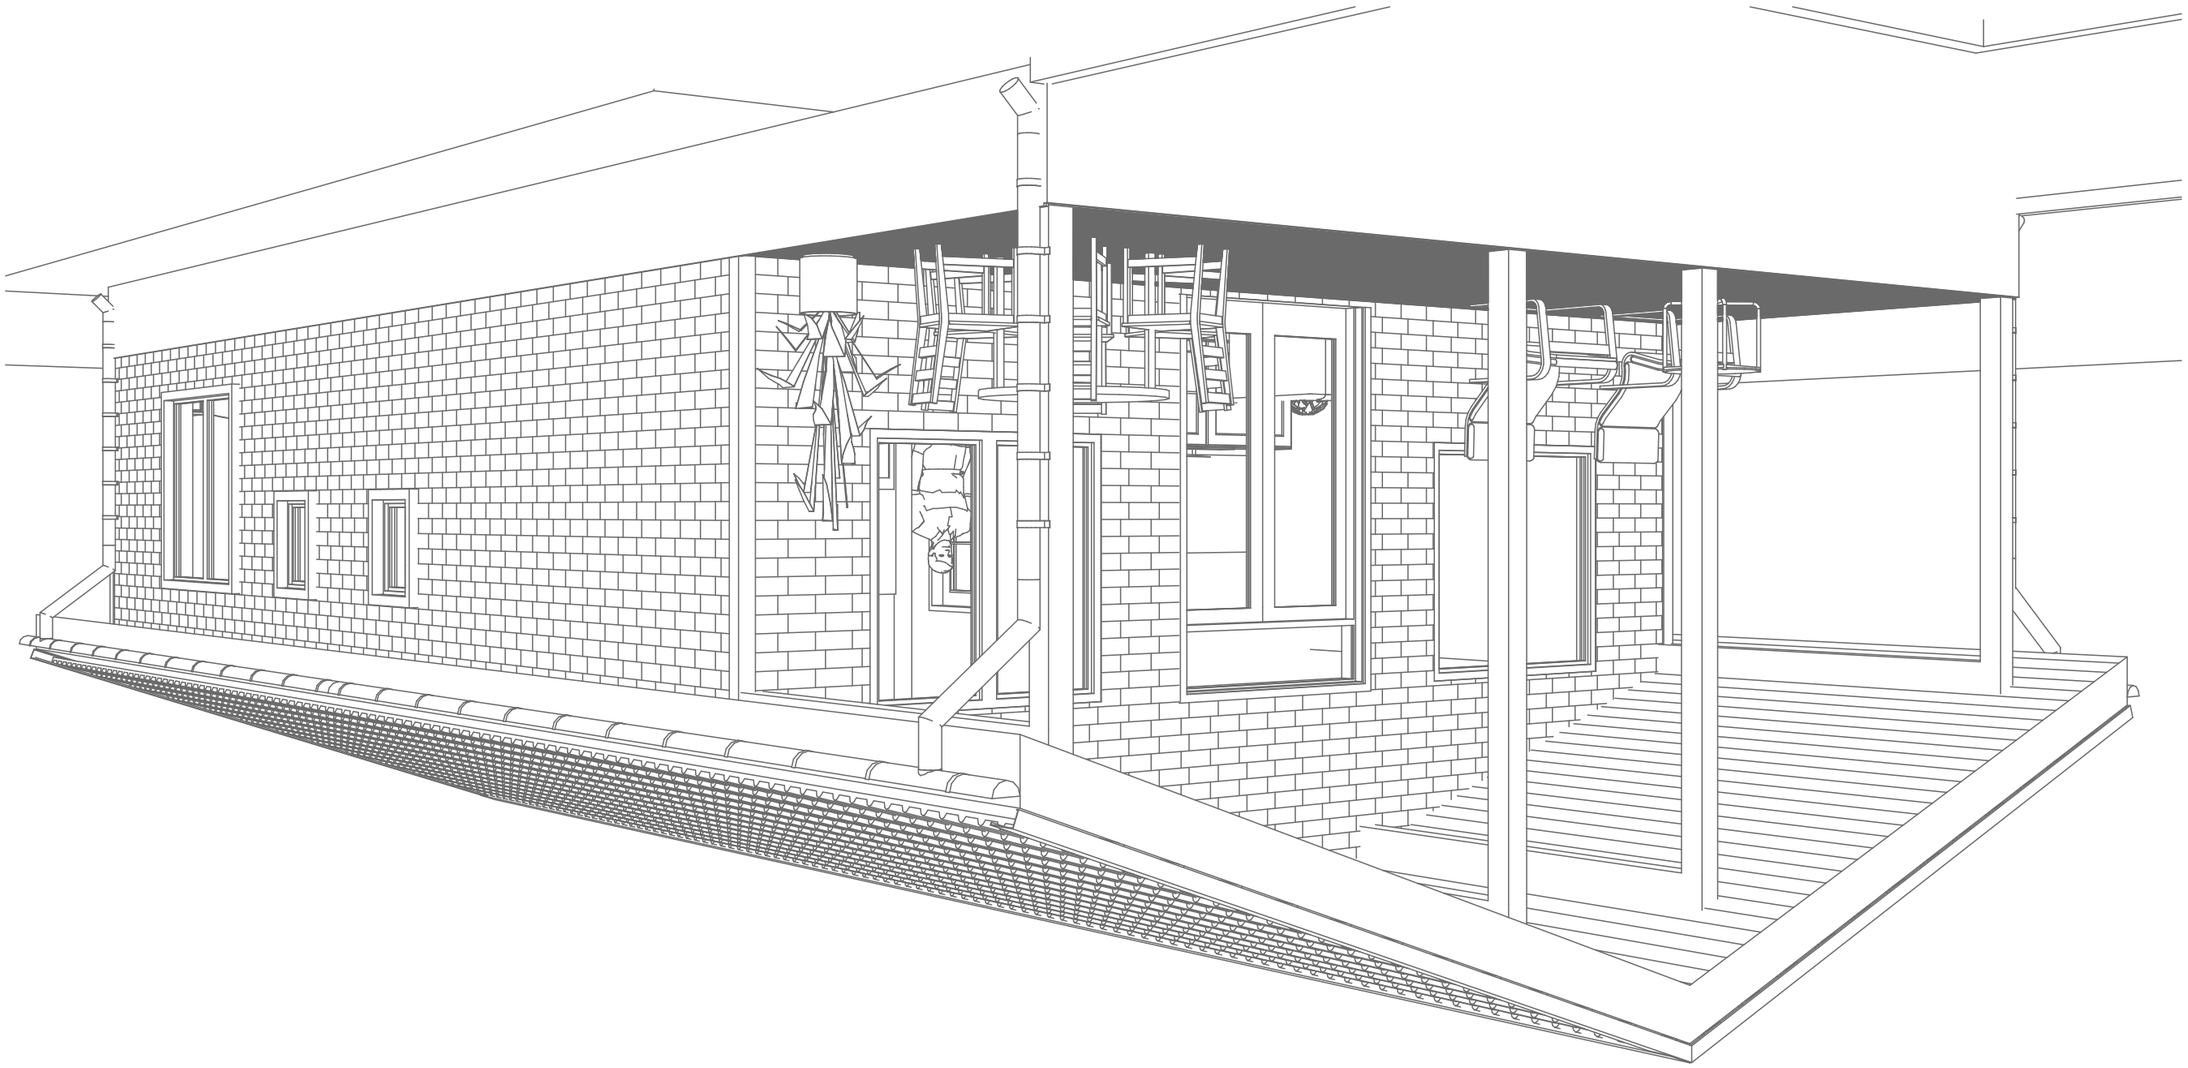

3D-вид дома

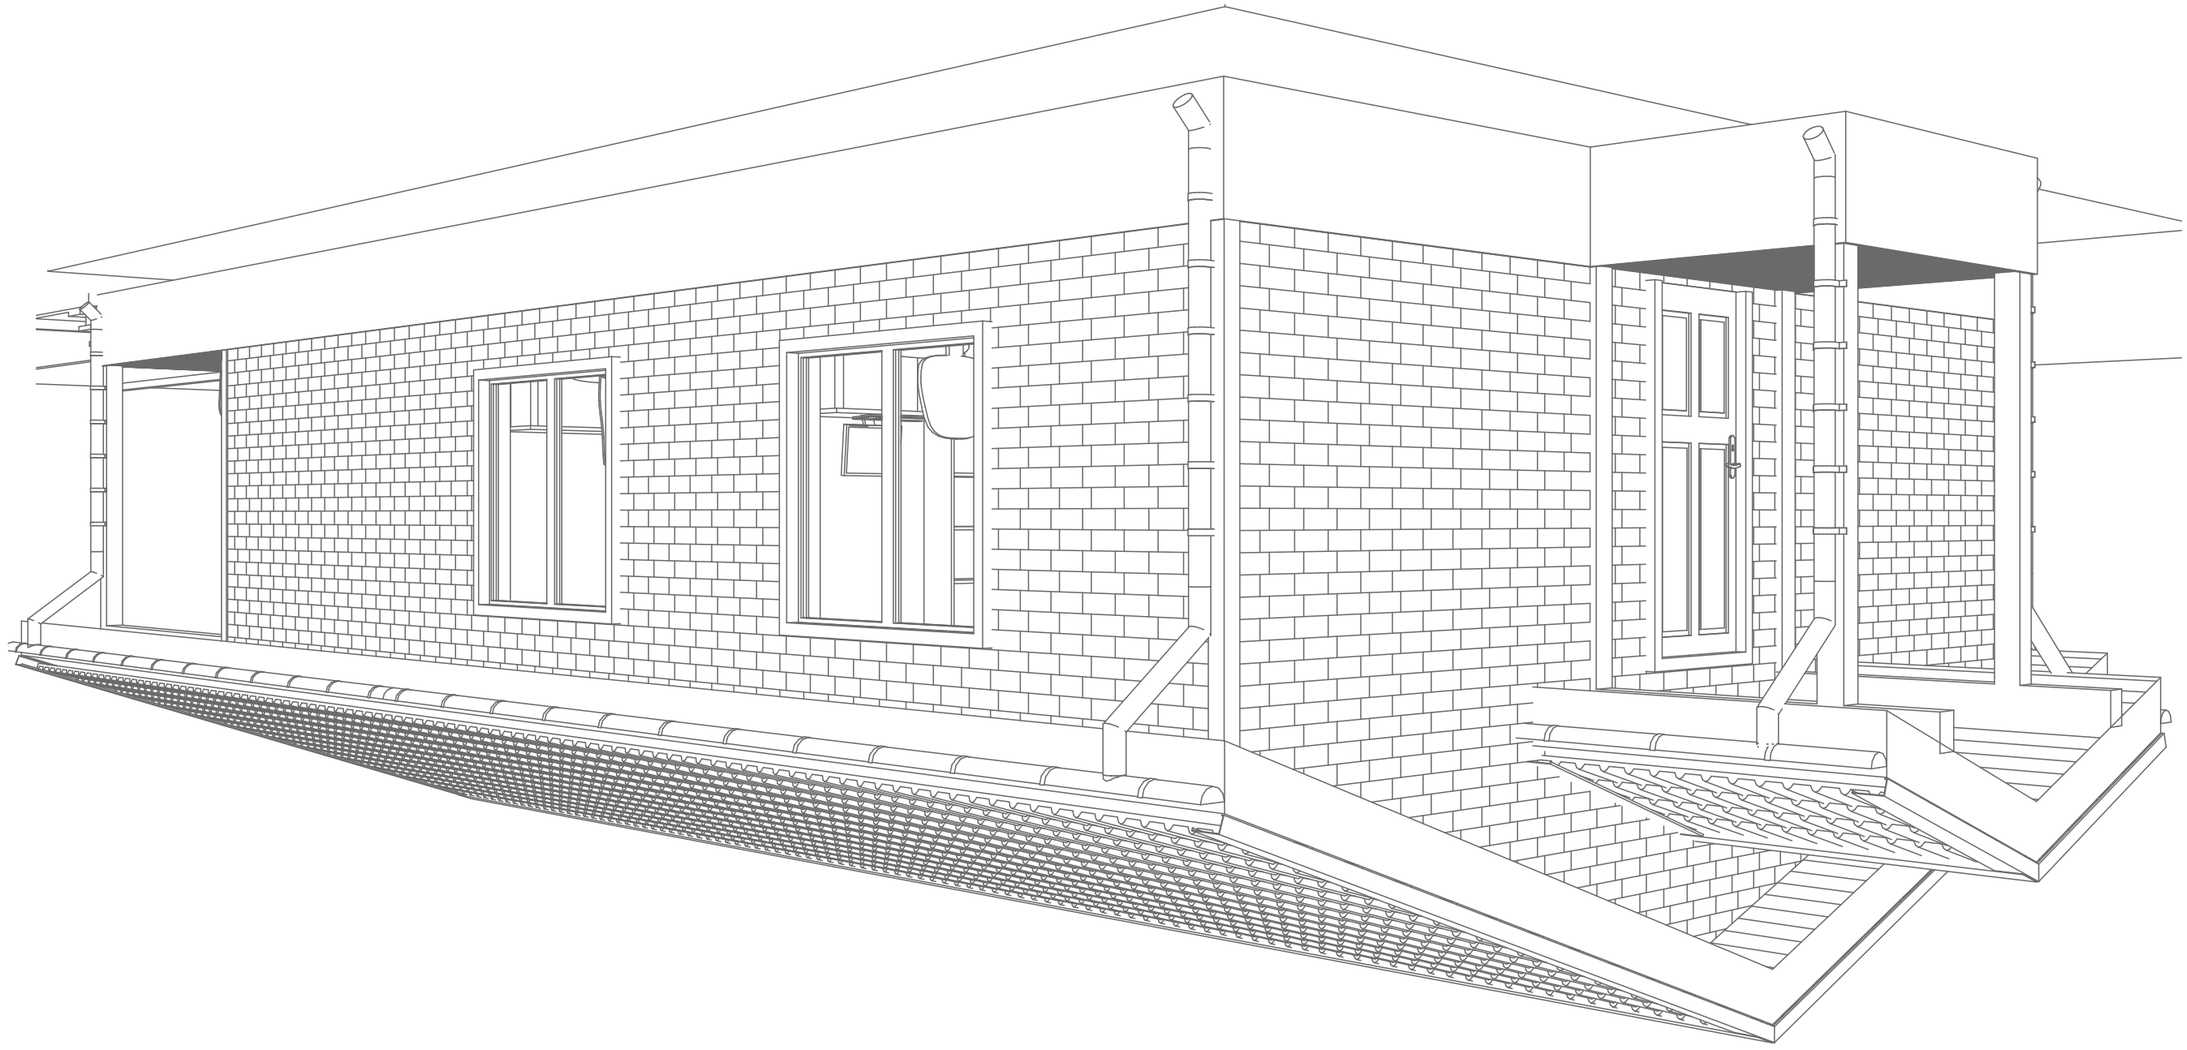

3D-вид дома

Изм.	Кол.уч.	/Лист	№Док.	Подп.	Дата	
Разработал		Ярцева А. В.				
Проверил						
Н.контр.						
Утвердил						


СИП 75АПП

Стадия	Лист	Листов
АР	14	24

Архитектурный раздел

3D-вид дома

Разрез 1-1

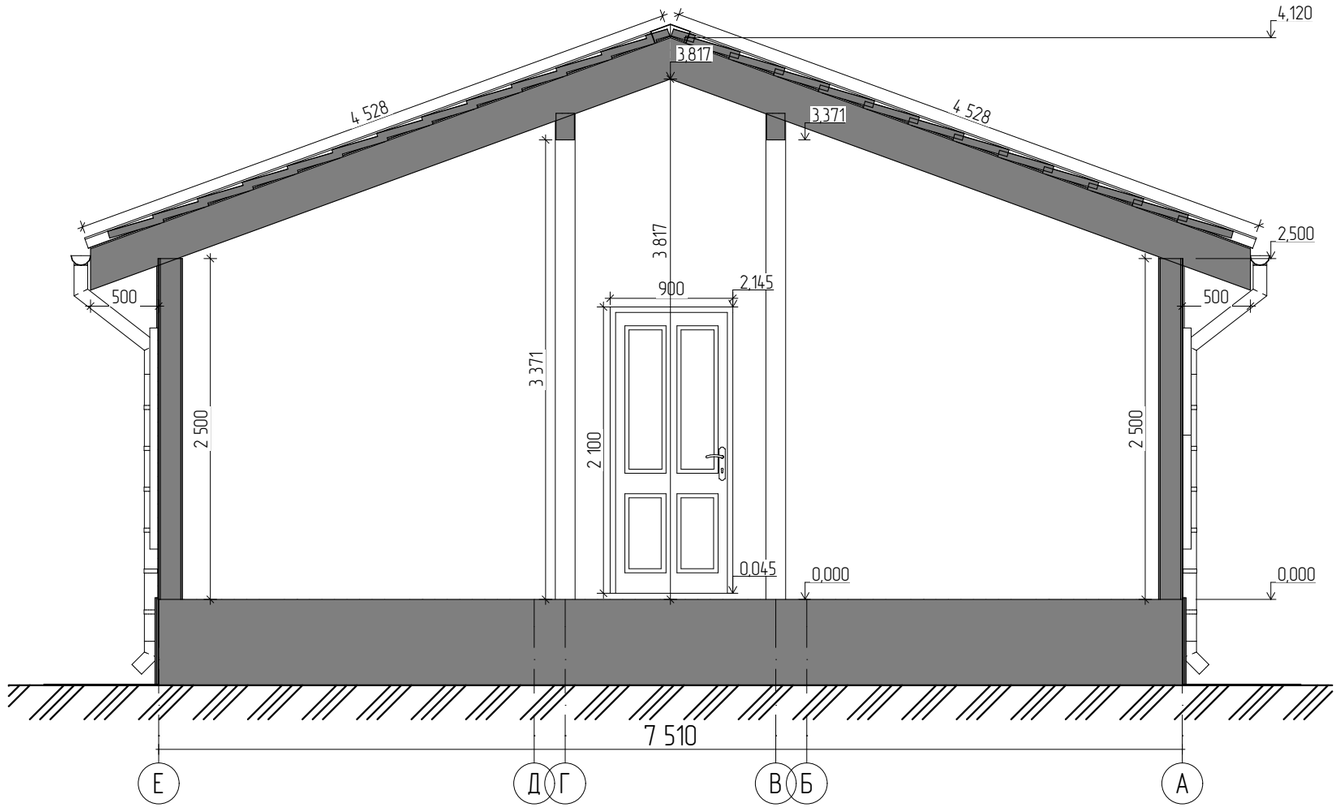


Примечания:

1. В проекте указаны размеры оконных и дверных проёмов. Изделия будут иметь меньший размер;
2. Размеры указаны без учёта отделки.

						СИП 75АПП		
Изм.	Колуч.	Лист	№Док.	Подп.	Дата			
						Архитектурный раздел	Стадия	Лист	Листов
Разработал		Ярушева А. В.					АР	15	24
Утвердил						Разрез 1-1			
Согласовал									

Разрез 2-2

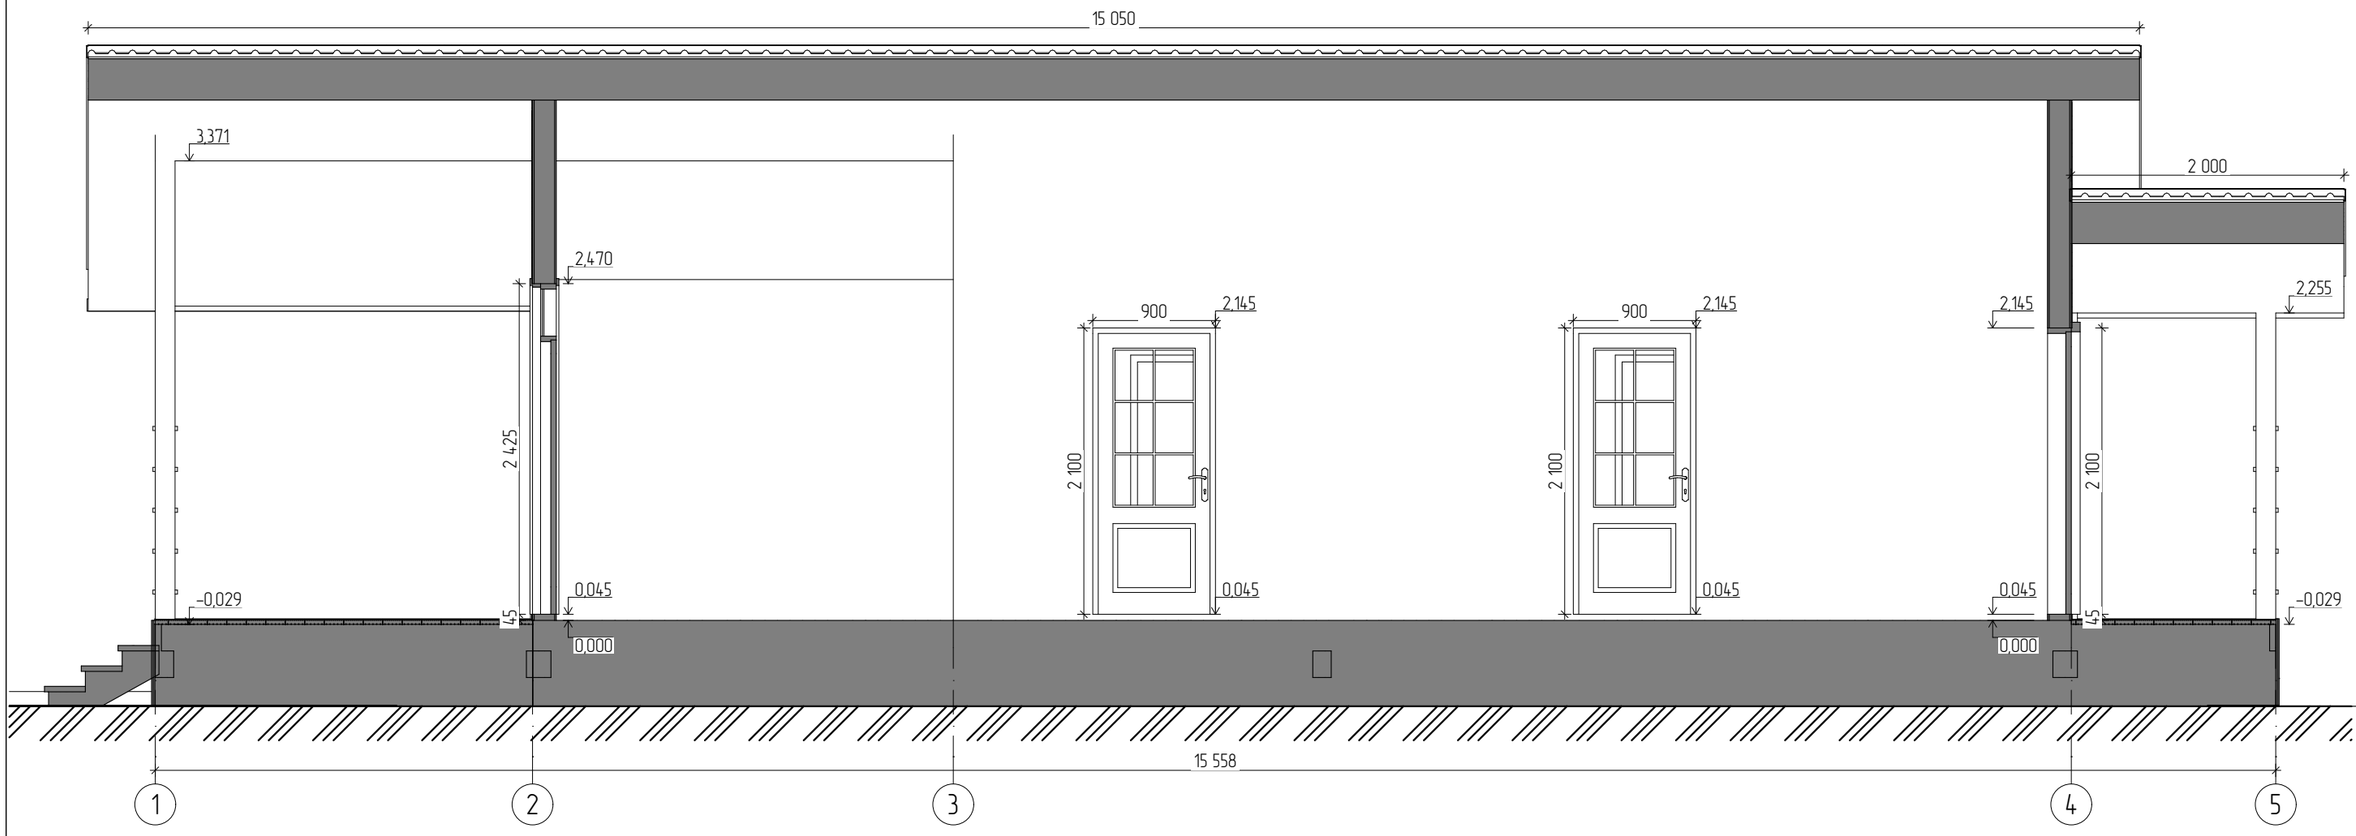

Примечания:

1. В проекте указаны размеры оконных и дверных проёмов. Изделия будут иметь меньший размер;
2. Размеры указаны без учёта отделки.

						СИП 75АПП
Изм.	Колуч.	Лист	№Док.	Подп.	Дата	
Разработал		Ярушева А. В.				Архитектурный раздел
Утвердил						Разрез 2-2
Согласовал						

Стадия	Лист	Листов
АР	16	24