РАБОЧИЙ ПРОЕКТ

(Архитектурные решения)

Типовой äîì из СИП панелей



Принято и согласовано:_____ ____,_____,____

подпись дата

г. Москва

2026 г.

Ведомость чертежей. Общие данные

Ведомость чертежей	
№ листа	Наименование
1	Титульный лист АР
2	Ведомость чертежей. Общие данные
3	План 1-го этажа
4	План 1-го этажа. Размеры
5	3D-вид дома. Сечение 1-го этажа
6	Ведомость оконных и дверных проёмов
7	План кровли
8	Фасад в осях 1-5
9	Фасад в осях 5-1
10	Фасад в осях А-Г
11	Фасад в осях Г-А
12	3D-вид дома
13	3D-вид дома
14	Разрез 1-1
15	Разрез 2-2

1. Общий данные.

Проект строительства жилого дома выполнен в соответствии с техническим заданием Заказчика.

Проект разработан на основании отдельного технического задания и рекомендаций глав СНиП :

- СП 55.13330.2016 «Пожарная безопасность зданий и сооружений»;
- СП 55.13330.2016 «Дома жилые одноквартирные»;
- НПБ 106-95 «Индивидуальные жилые дома. Противопожарные требования»;
- СП 54.13330.2011 "Здания жилые многоквартирные";
- СП 131.13330.2012 «Строительная климатология»;
- СП 50.13330.2012 «Тепловая защита зданий»;
- СП 23-101-2004 «Проектирование тепловой защиты зданий»;

2. Архитектурно-планировочное решение.

Архитектурно-планировочное решение разработано в соответствии со СП 55.13330.2016 "Дома жилые одноквартирные".
За условную отметку 0,000 принята отметка верха панели пола.
Архитектурно-планировочные решения разработаны для следующих условий:
-зимняя температура наиболее холодной пятидневки по климатическому району IIB,согласно
СП 131.13330.2012 -28 С°;
-наиболее холодных суток -32 С°;
-нормативная снеговая нагрузка по III району согласно СП 20.13330.2016 -153кгс/кв.м (1,5кПа);
-нормативный скоростной напор ветра по III району согласно СП 20.13330.2016 -38,7кгс/кв.м (0,38кПа);
Проектируемое здание представляет собой одноэтажный жилой дом размерами в осях - 11,28 х 7,81 м
Архитектурно-планировочных решений, связанных с обеспечением маломобильных групп населения, не предусмотрено.
Благоустройство прилегающей территории не разрабатывается.

3. Конструктивное решение.

3.1 Фундамент - ж/б сваи
3.2 Цокольное перекрытие - СИП панели ОСП 12мм + ППС 200 мм + ОСП 12мм
3.3 Стены наружные - СИП панели ОСП 12мм + ППС 150мм + ОСП 12мм
3.4 Стены несущие внутренние - деревянный каркас 45х145мм
3.5 Крыша - СИП панели ОСП 12мм + ППС 200мм + ОСП 12мм
3.6 Покрытие кровли - металлочерепица.

6. Все деревянные конструкции обработать огне-биозащитными септиками в соответствии со СНиП 3.04.03-80.

7. Кровельные работы выполнять в соответствии с требованиями фирмы производителя.

8. Все работы вести в строгом соответствии с требованиями СНиП 12.03.99 (Безопасность труда в строительстве).

9. При выполнении всех работ строго соблюдать меры противопожарной безопасности.

*Решения, принятые в проекте и отображенные в чертежах, соответствуют требованиям экологических, санитарно - гигиенических, противопожарных и других норм, действующих на территории Российской Федерации, и обеспечивают безопасную для жизни и здоровья людей эксплуатацию объекта при соблюдении предусмотренных рабочих чертежей и мероприятий.

						СИП ГП2		
Изм.	Кол.уч.	Лист	№Док.	Подп.	Дата			
						Архитектурный раздел	Стадия	Лист	Листов
Розработал		Ярушева А. В.					АР	2	15
Утвердил						Ведомость чертежей. Общие данные			
Согласовал									

План 1-го этажа



Экспликация 1-го этажа		
№	Наименование	Площадь
Внешняя площадь		
1	Терраса	19,52
Внутренняя площадь		
1	Прихожая	3,08
2	Тех. пом.	4,08
3	Кухня-гостиная	27,87
4	С/У	4,40
5	Спальня	10,39
6	Спальня	10,39
Общая площадь застройки		
		88,10

Условные обозначения:


- Стены из СИП панелей
- Стены каркасные

Ïðèìå÷àíèÿ:

1. Âû÷èñëåíèÿ ïëîùàäü ïîìåùåíèÿ äàíà без ó÷åòà ïðåä÷èñòîâîé îòäåëêè;

Изм.	Кол.уч.	Лист	№Док.	Подп.	Дата	СИП ГП2			
Розработал		Ярушева А. В.				Архитектурный раздел	Стадия	Лист	Листов
							АР	3	15
Утвердил						План 1-го этажа			
Согласовал									

План 1-го этажа. Размеры

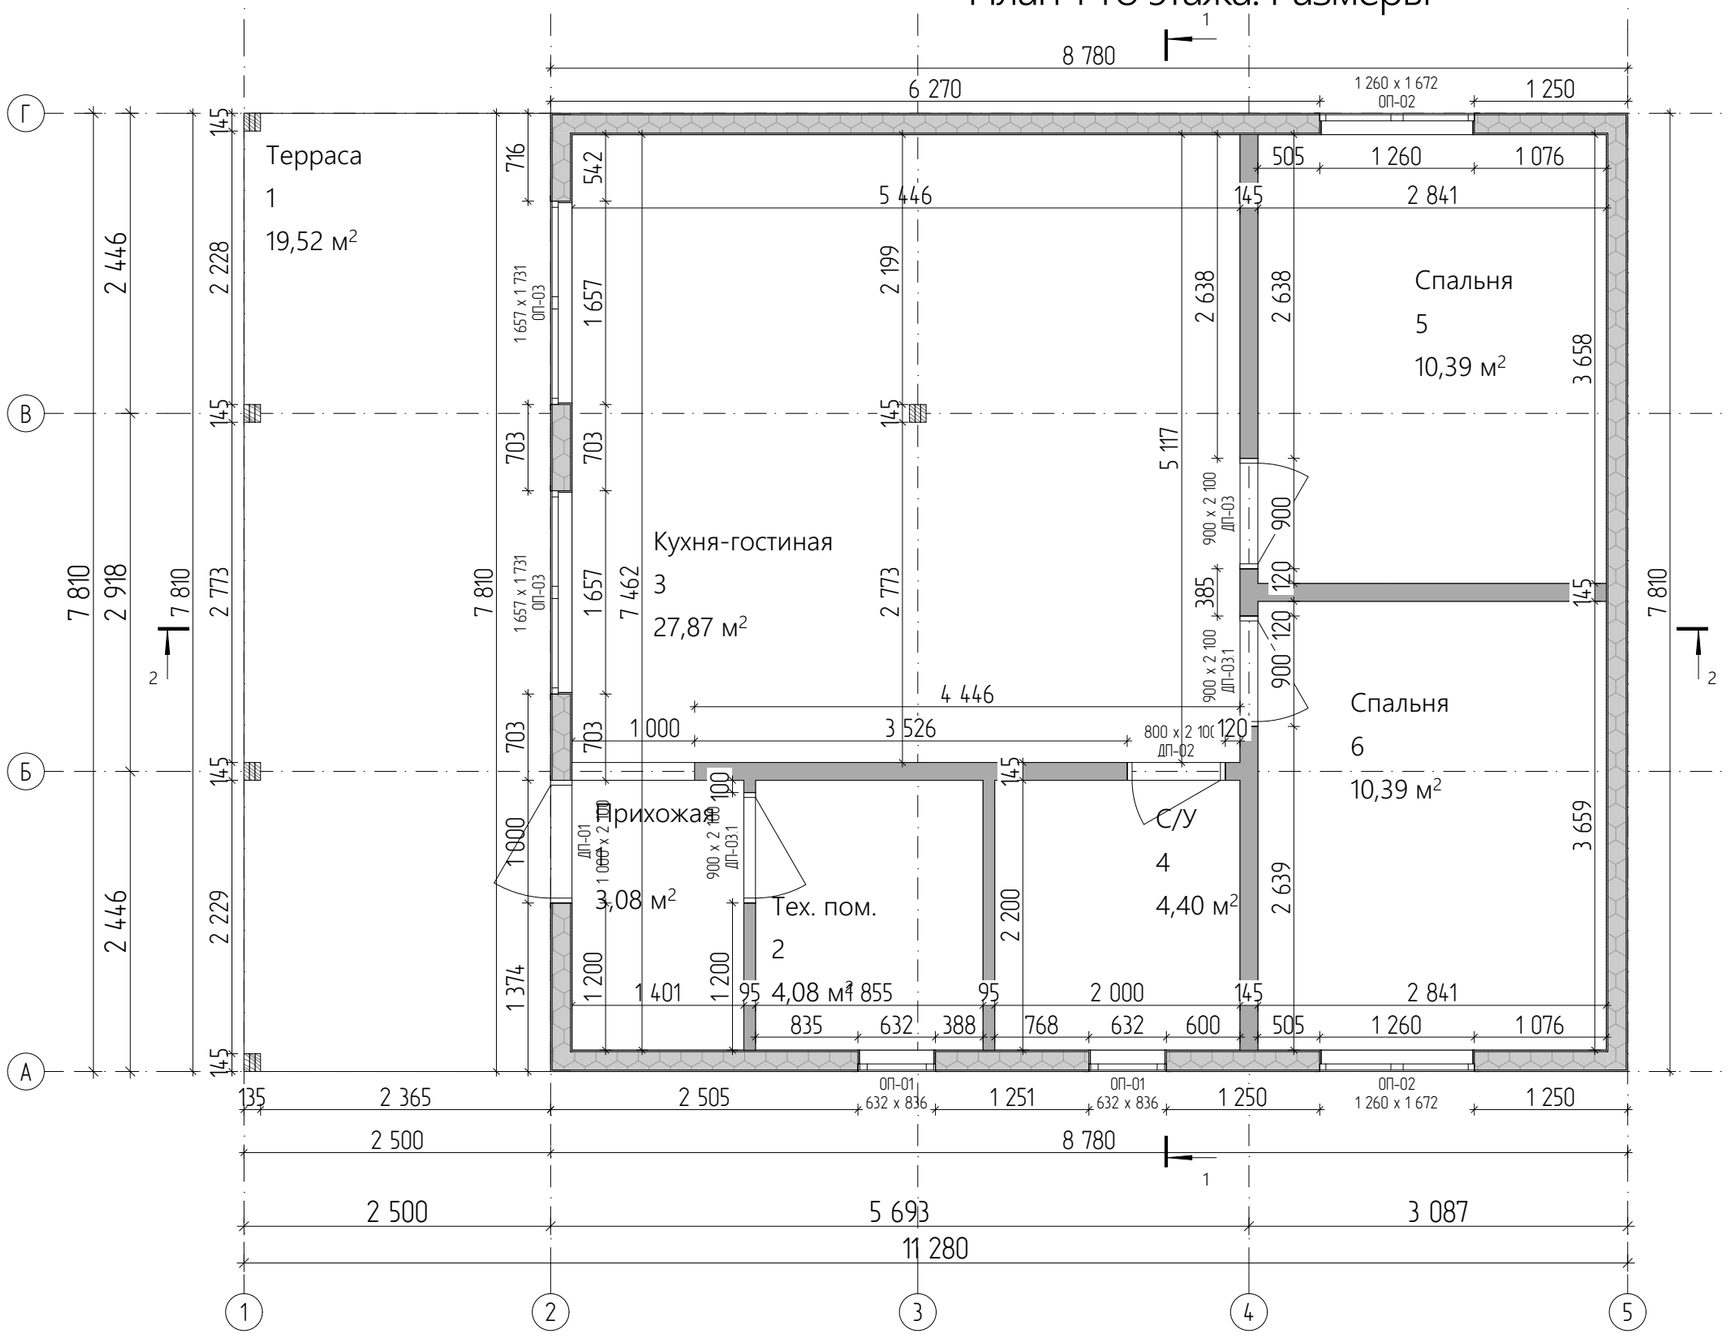

Экспликация 1-го этажа		
№	Наименование	Площадь
Внешняя площадь		
1	Терраса	19,52
Внутренняя площадь		
1	Прихожая	3,08
2	Тех. пом.	4,08
3	Кухня-гостиная	27,87
4	С/У	4,40
5	Спальня	10,39
6	Спальня	10,39
Общая площадь застройки		
		88,10

Условные обозначения:


- Стены из СИП панелей
- Стены каркасные

Ïðèìå÷àíèÿ:

1. Âû÷èñëåíèÿ ïëîùàäåé äàíà без ó÷åòà ïðåä÷èñòîâîé îòäåëêè;




Изм.	Кол.уч.	Лист	№Док.	Подп.	Дата	СИП ГП2			
Розработал		Ярушева А. В.				Архитектурный раздел	Стадия	Лист	Листов
							АР	4	15
Утвердил						План 1-го этажа. Размеры			
Согласовал									


3D-вид дома. Сечение 1-го этажа

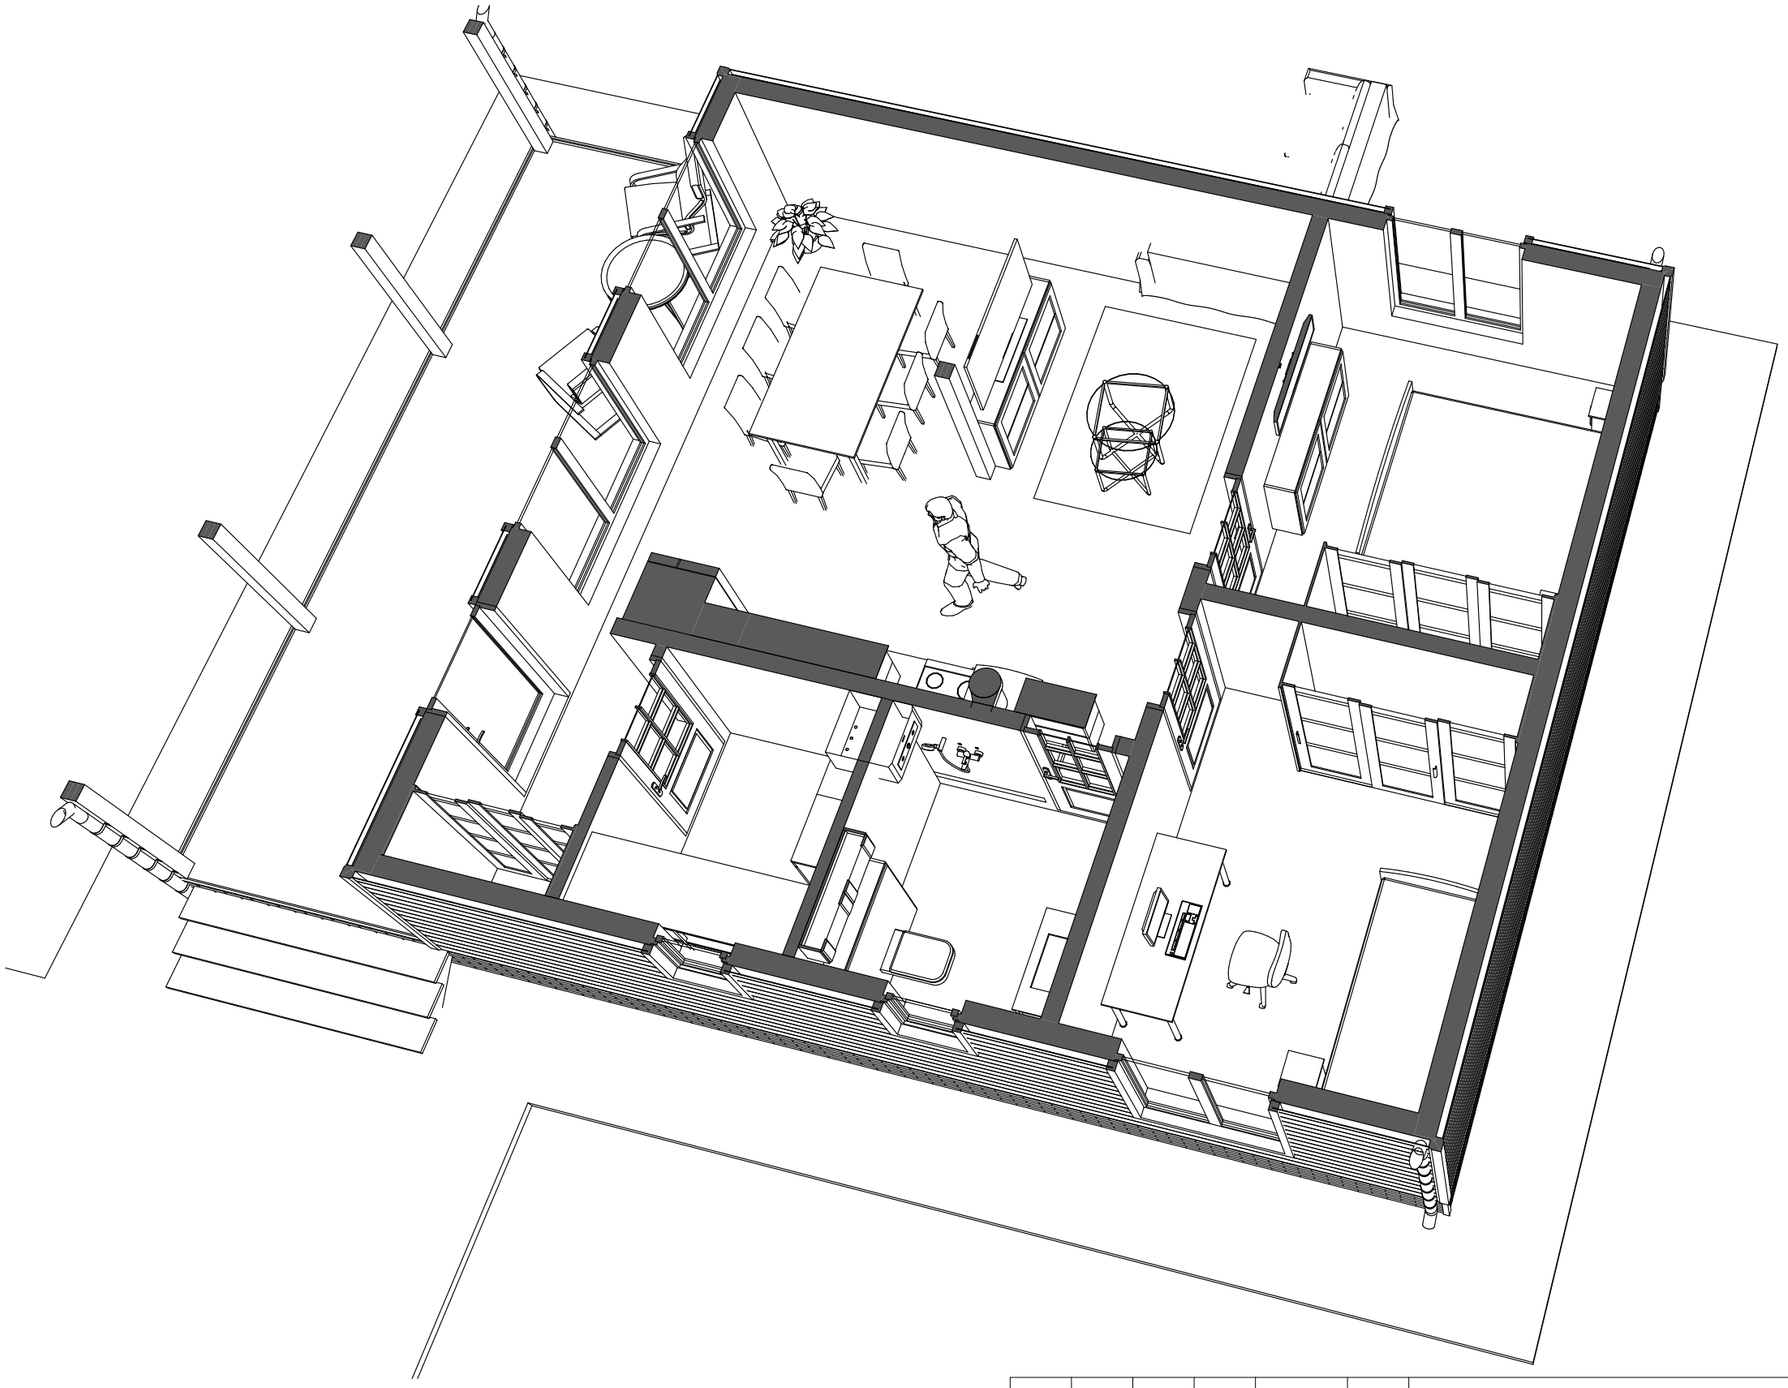

						СИП ГП2		
Изм.	Кол.уч.	Лист	№Док.	Подп.	Дата			
						Архитектурный раздел	Стадия	Лист	Листов
Розработал		Ярушева А. В.					АР	5	15
Утвердил						3D-вид дома. Сечение 1-го этажа			
Согласовал									

Ведомость оконных и дверных проёмов

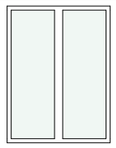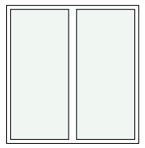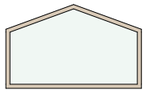Ведомость оконных проёмов					
Маркировка	ОП-01	ОП-02	ОП-03	ОП-04	
Количество	2	2	2	1	7
Ширина проема	632	1 260	1 657	1 657	
Высота проема	836	1 672	1 731	1 024	
Высота подоконника	1 250	414	414	2 485	
Высота верхней части окна	2 086	2 086	2 145	3 509	
Площадь проема, м2	0,53	2,11	2,87	1,45	12,47 м^2
Предпросмотр 2D-плана					
3D-вид Спереди					
Примечание: ОП - оконный проём					

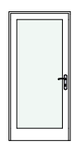Ведомость дверных проёмов					
Маркировка	ДП-01	ДП-02	ДП-03	ДП-03.1	
Количество	1	1	1	2	5
Ширина проема	1 000	800	900	900	
Высота проема	2 100	2 100	2 100	2 100	
Ориентация	Л	П	Л	П	
Площадь проема, м2	2,10	1,68	1,89	1,89	9,45 м^2
Предпросмотр 2D-плана					
3D-вид Спереди					
Примечание: ДП - дверной проём					


Ïðèìå÷àíèÿ:

1. В проекте указаны размеры оконных и дверных проёмов. Изделия будут иметь меньший размер;

						СИП ГП2
Изм.	Кол.уч.	Лист	№Док.	Подп.	Дата	
Розработал		Ярушева А. В.				Архитектурный раздел
Утвердил						Ведомость оконных и дверных проёмов
Согласовал						

Стадия	Лист	Листов
АР	6	15

План кровли

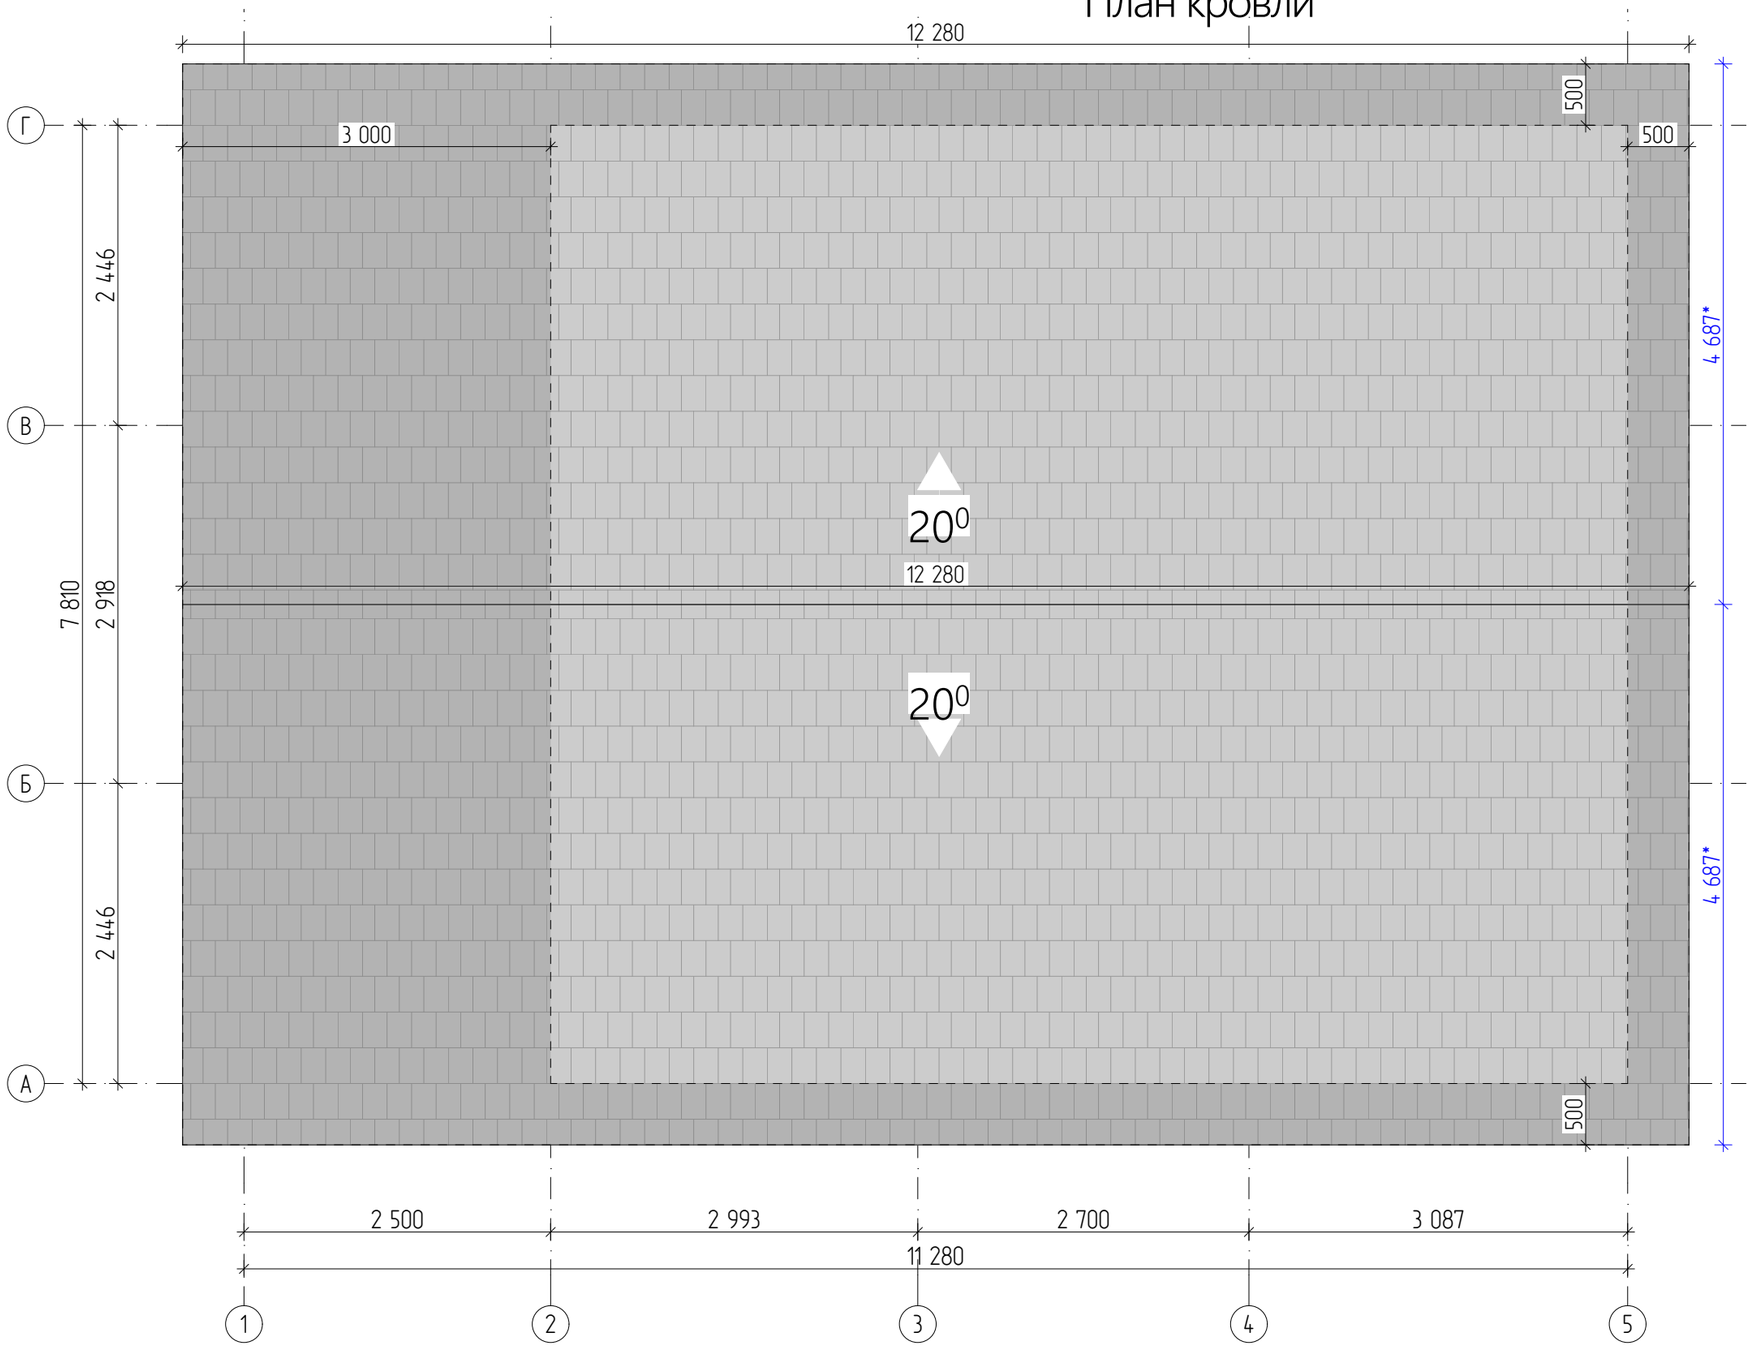


Îáùàÿ ïëîùàäü êðîâëè, металлочерепица - 115,13 м²

Доска 45х195х6000мм стропильных ног - 42 шт.

						СИП ГП2
Изм.	Кол.уч.	Лист	№Док.	Подп.	Дата	
Розработал		Ярушева А. В.				Архитектурный раздел
Утвердил						План кровли
Согласовал						

Стадия	Лист	Листов
АР	7	15

Фасад в осях 1-5

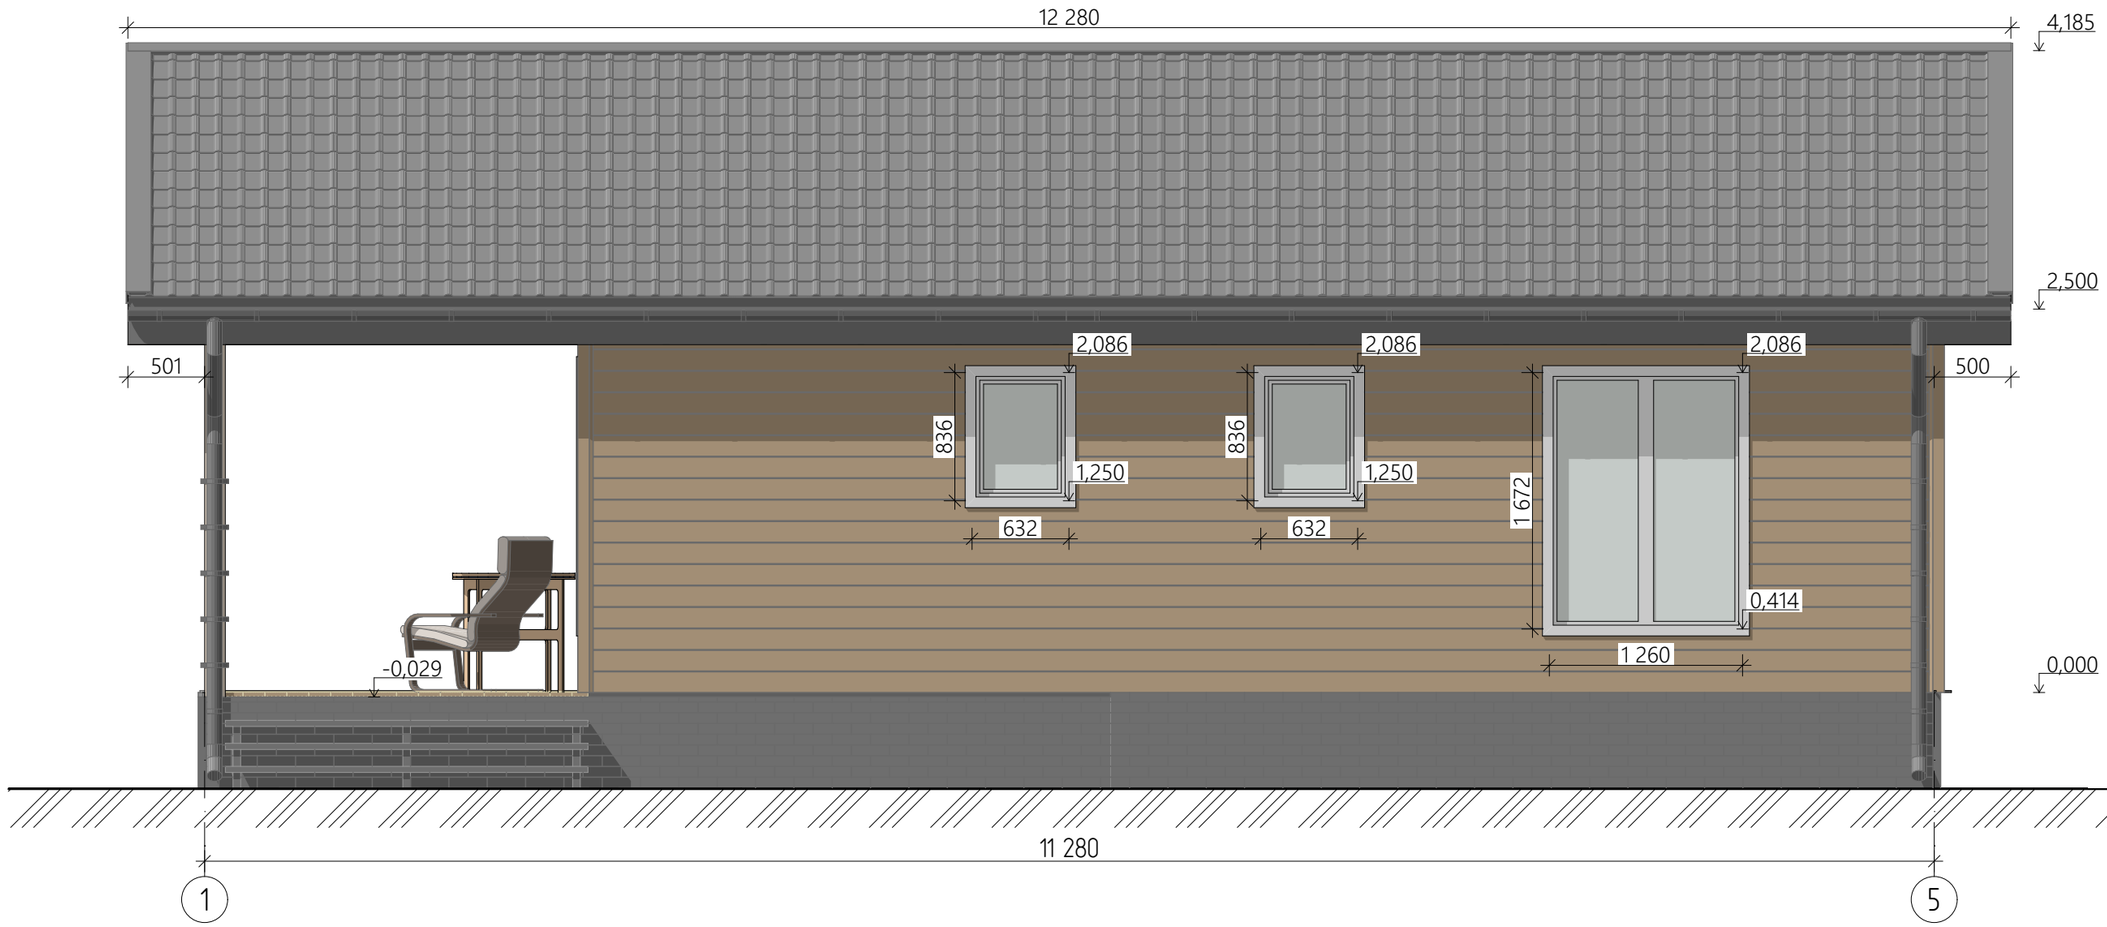


Ïðèìå÷àíèÿ:

1. В проекте указаны размеры оконных и дверных **проёмов**. Изделия будут иметь меньший размер;

						СИП ГП2		
Изм.	Кол.уч.	Лист	№Док.	Подп.	Дата			
						Архитектурный раздел	Стадия	Лист	Листов
Розработал		Ярушева А. В.					АР	8	15
Утвердил						Фасад в осях 1-5			
Согласовал									

Фасад в осях 5-1

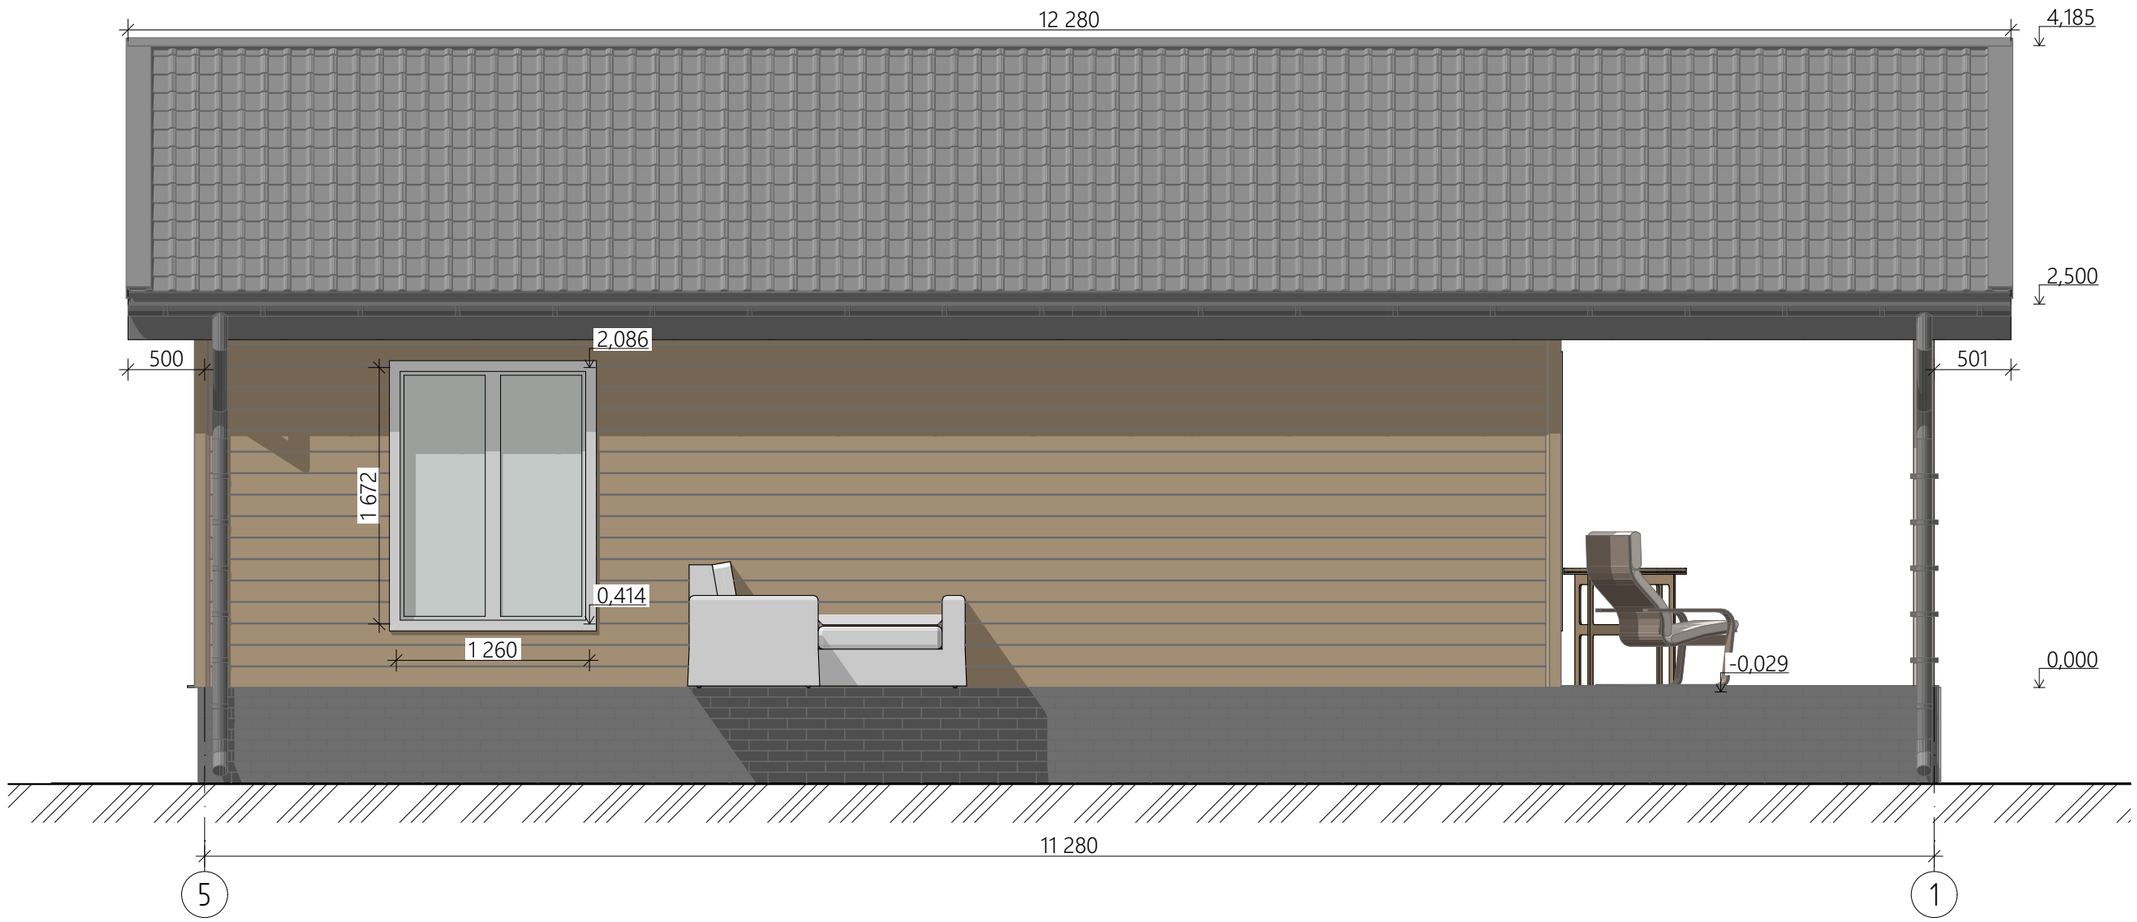


Ïðèìå÷àíèÿ:

1. В проекте указаны размеры оконных и дверных **проёмов**. Изделия будут иметь меньший размер;

						СИП ГП2		
Изм.	Кол.уч.	Лист	№Док.	Подп.	Дата			
Розработал		Ярушева А. В.				Архитектурный раздел	Стадия	Лист	Листов
							АР	9	15
Утвердил						Фасад в осях 5-1			
Согласовал									

Фасад в осях А-Г

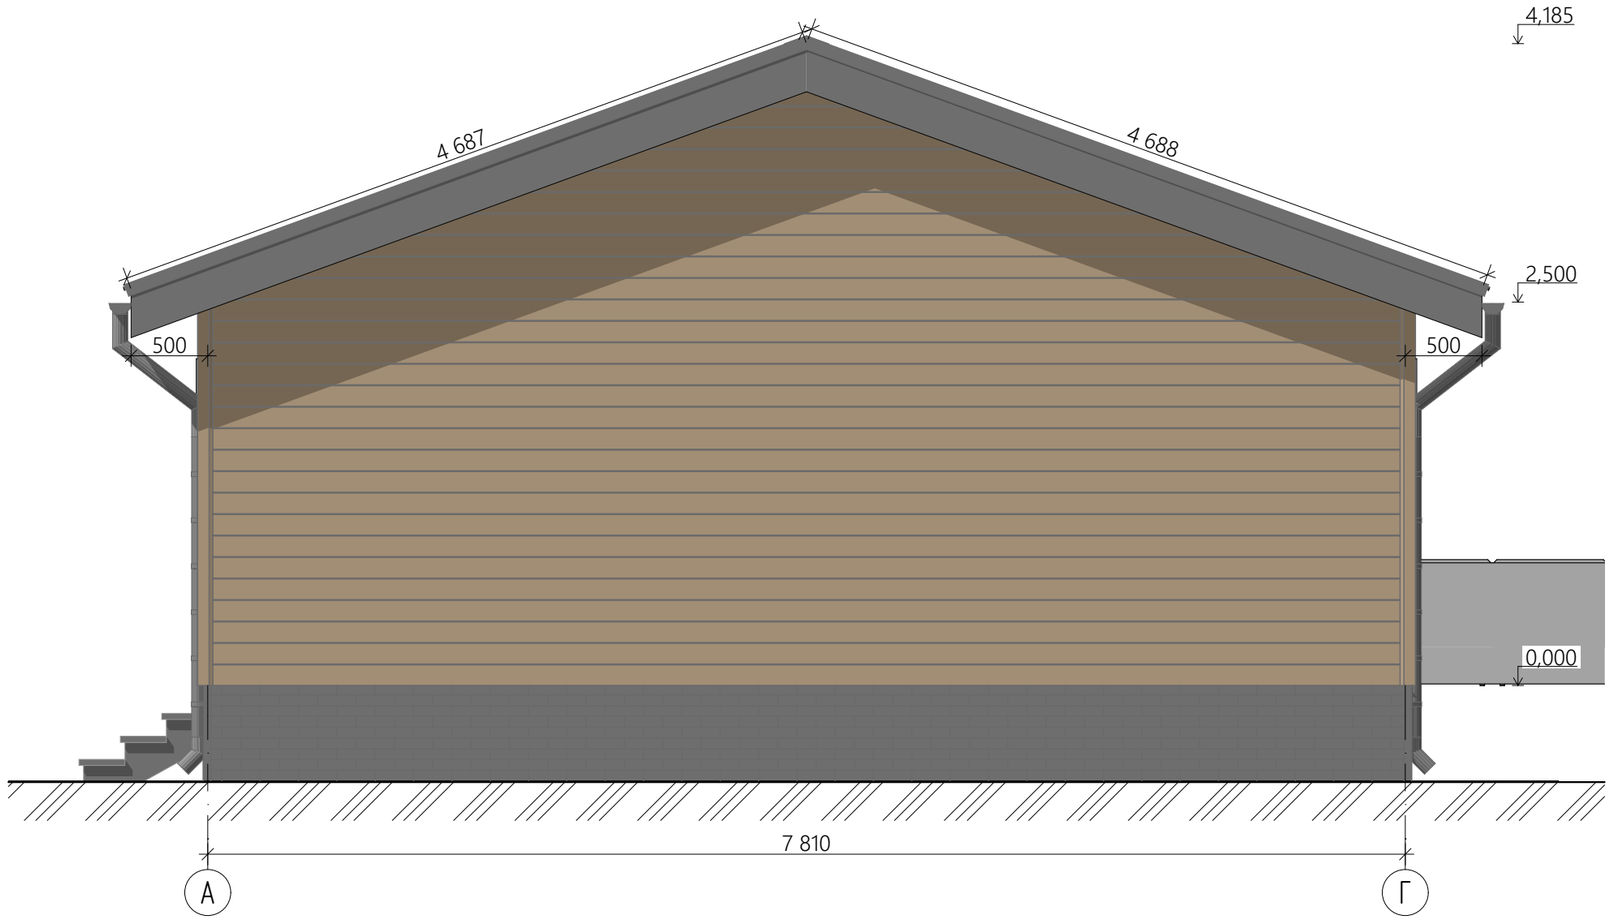


Ïðèìå÷àíèÿ:

1. В проекте указаны размеры оконных и дверных проёмов. Изделия будут иметь меньший размер;

						СИП ГП2		
Изм.	Кол.уч.	Лист	№Док.	Подп.	Дата			
						Архитектурный раздел	Стадия	Лист	Листов
Розработал		Ярушева А. В.					АР	10	15
Утвердил						Фасад в осях А-Г			
Согласовал									

Фасад в осях Г-А

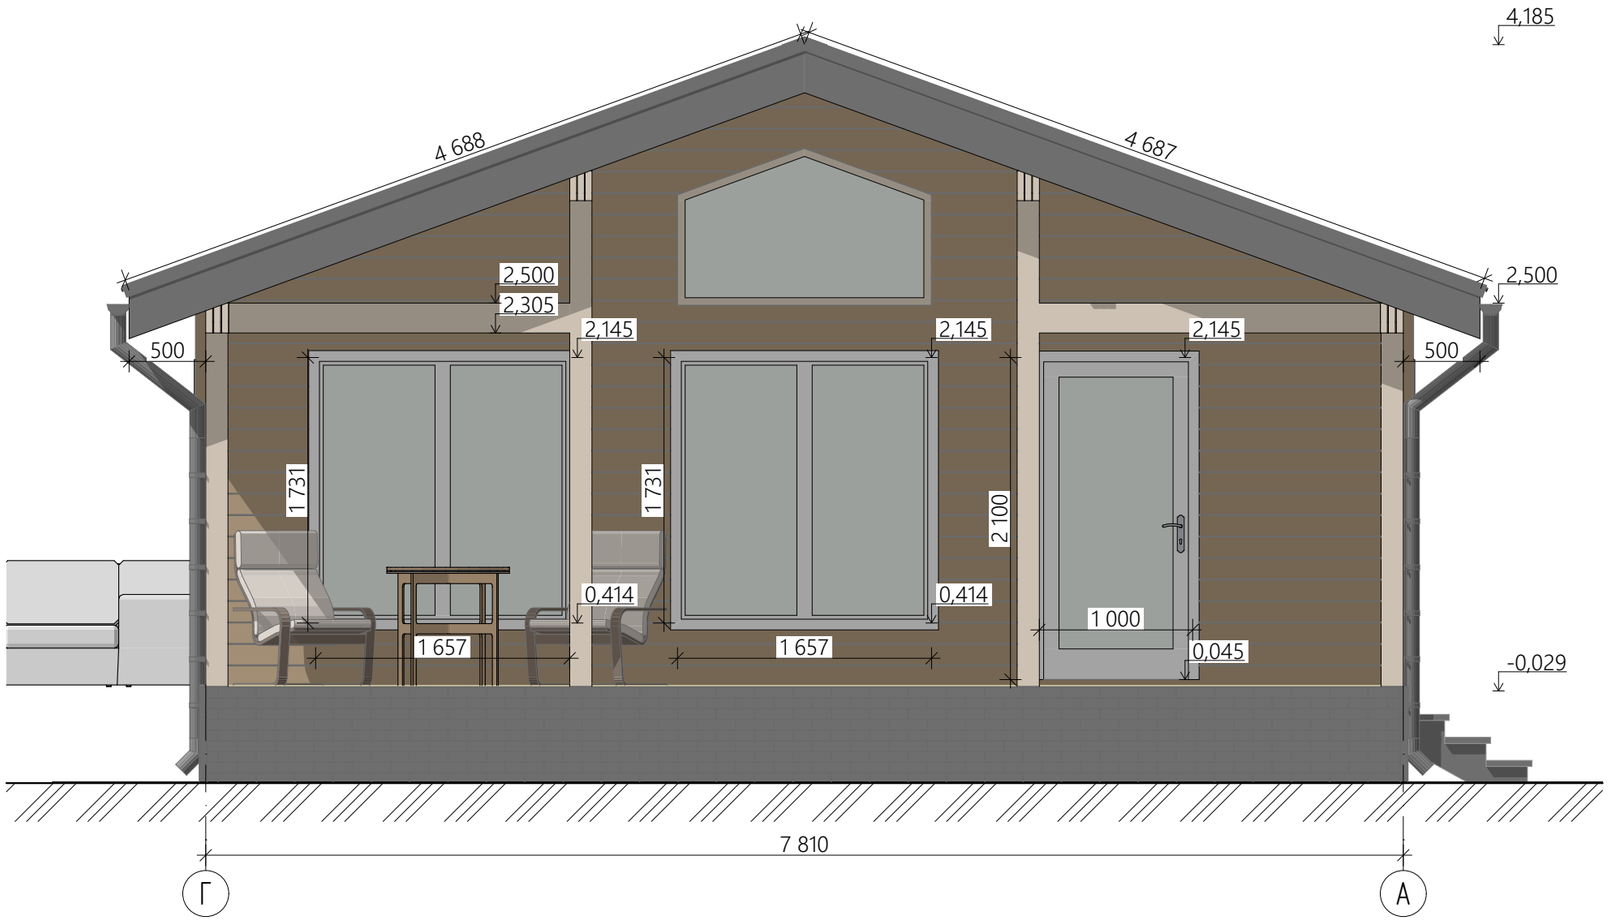


Ïðèìå÷àíèÿ:

1. В проекте указаны размеры оконных и дверных проёмов. Изделия будут иметь меньший размер;

						СИП ГП2		
Изм.	Кол.уч.	Лист	№Док.	Подп.	Дата			
						Архитектурный раздел	Стадия	Лист	Листов
Розработал		Ярушева А. В.					АР	11	15
Утвердил						Фасад в осях Г-А			
Согласовал									

3D-вид дома

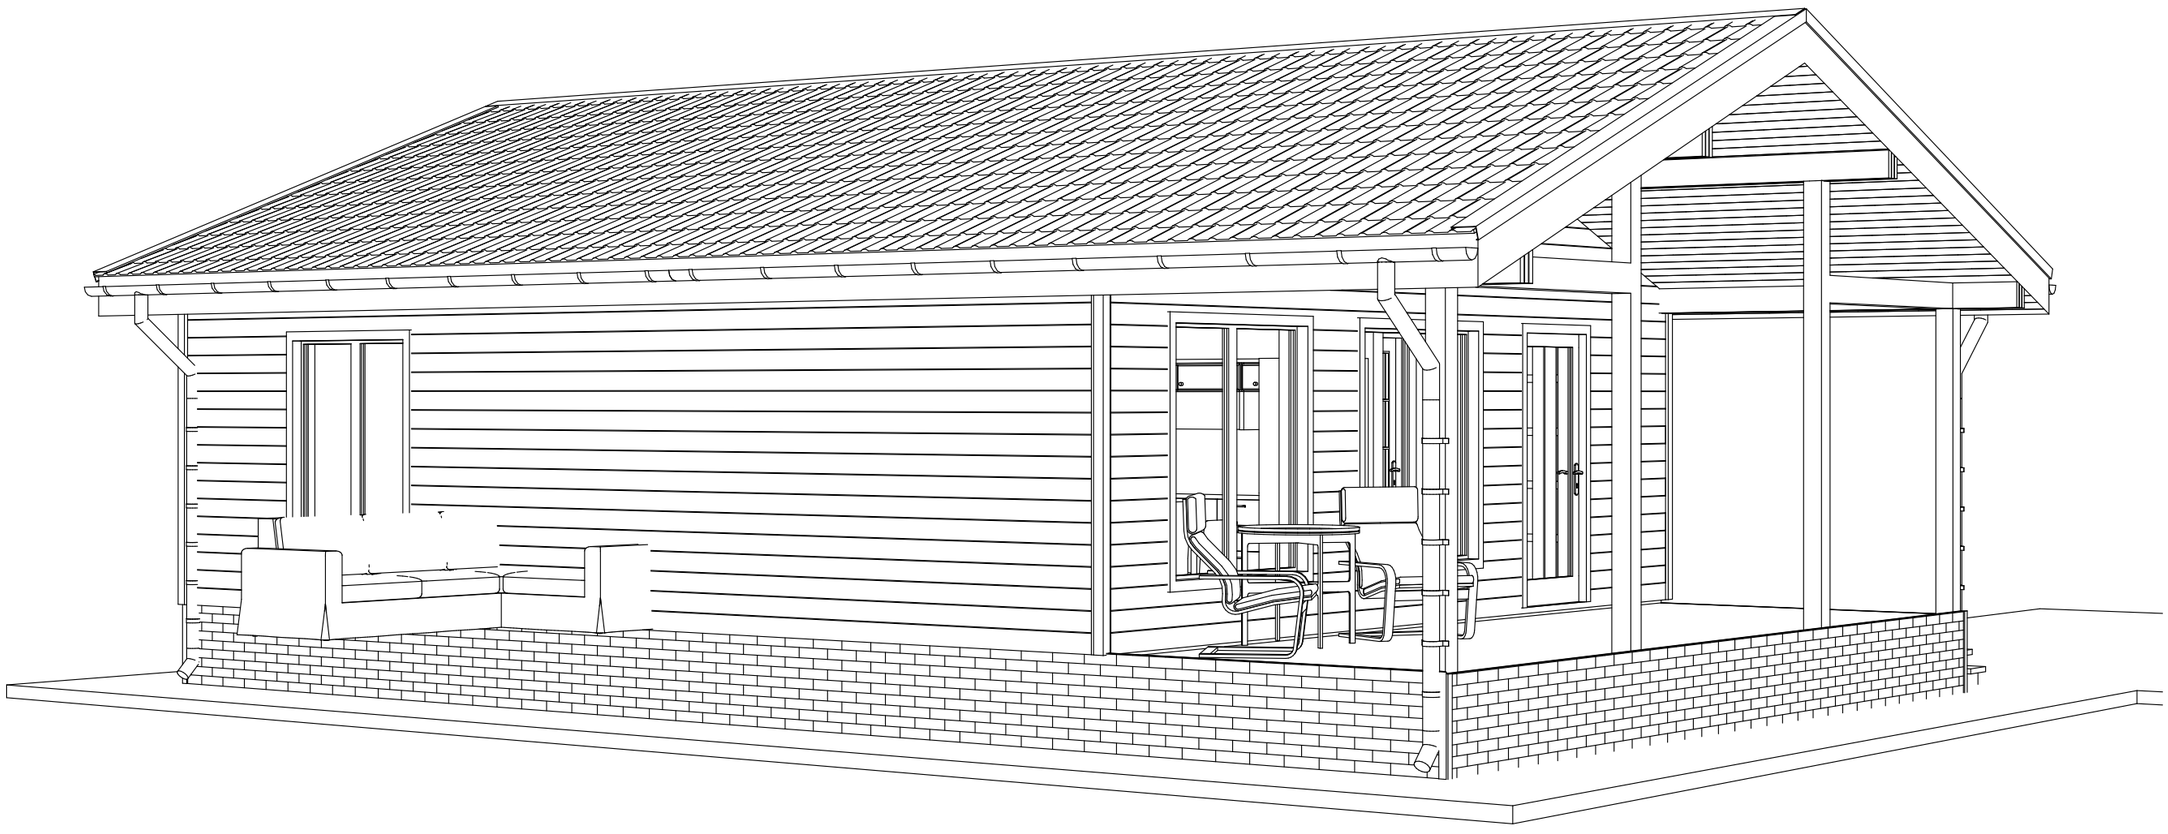


Ïðèìå÷àíèÿ:

1. Наружная отделка показана условно.

						СИП ГП2		
Изм.	Кол.уч.	Лист	№Док.	Подп.	Дата			
Розработал		Ярушева А. В.				Архитектурный раздел	Стадия	Лист	Листов
							АР	12	15
Утвердил						3D-вид дома			
Согласовал									

3D-вид дома

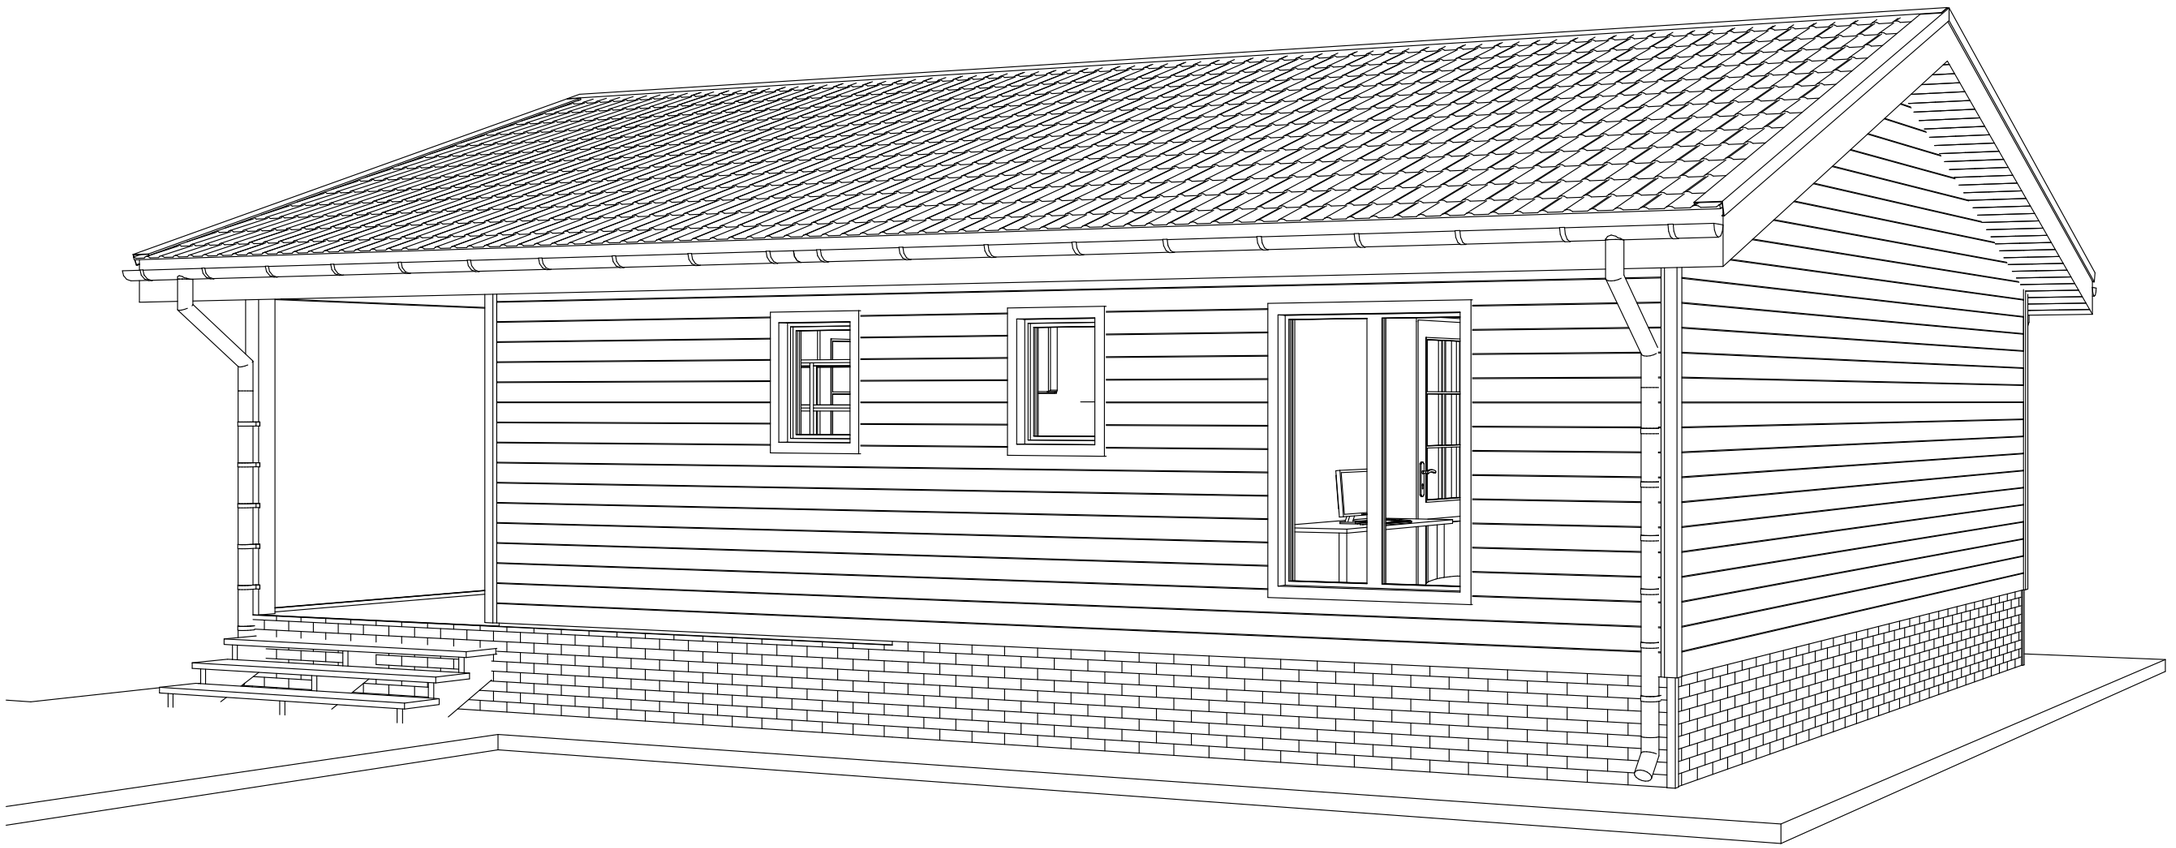


Ïðèìå÷àíèÿ:

1. Наружная отделка показана условно.

						СИП ГП2	
Изм.	Кол.уч.	Лист	№Док.	Подп.	Дата		
						Архитектурный раздел	Стадия: АР; Лист: 13; Листов: 15
Розработал		Ярушева А. В.					
Утвердил						3D-вид дома	
Согласовал							

Разрез 1-1

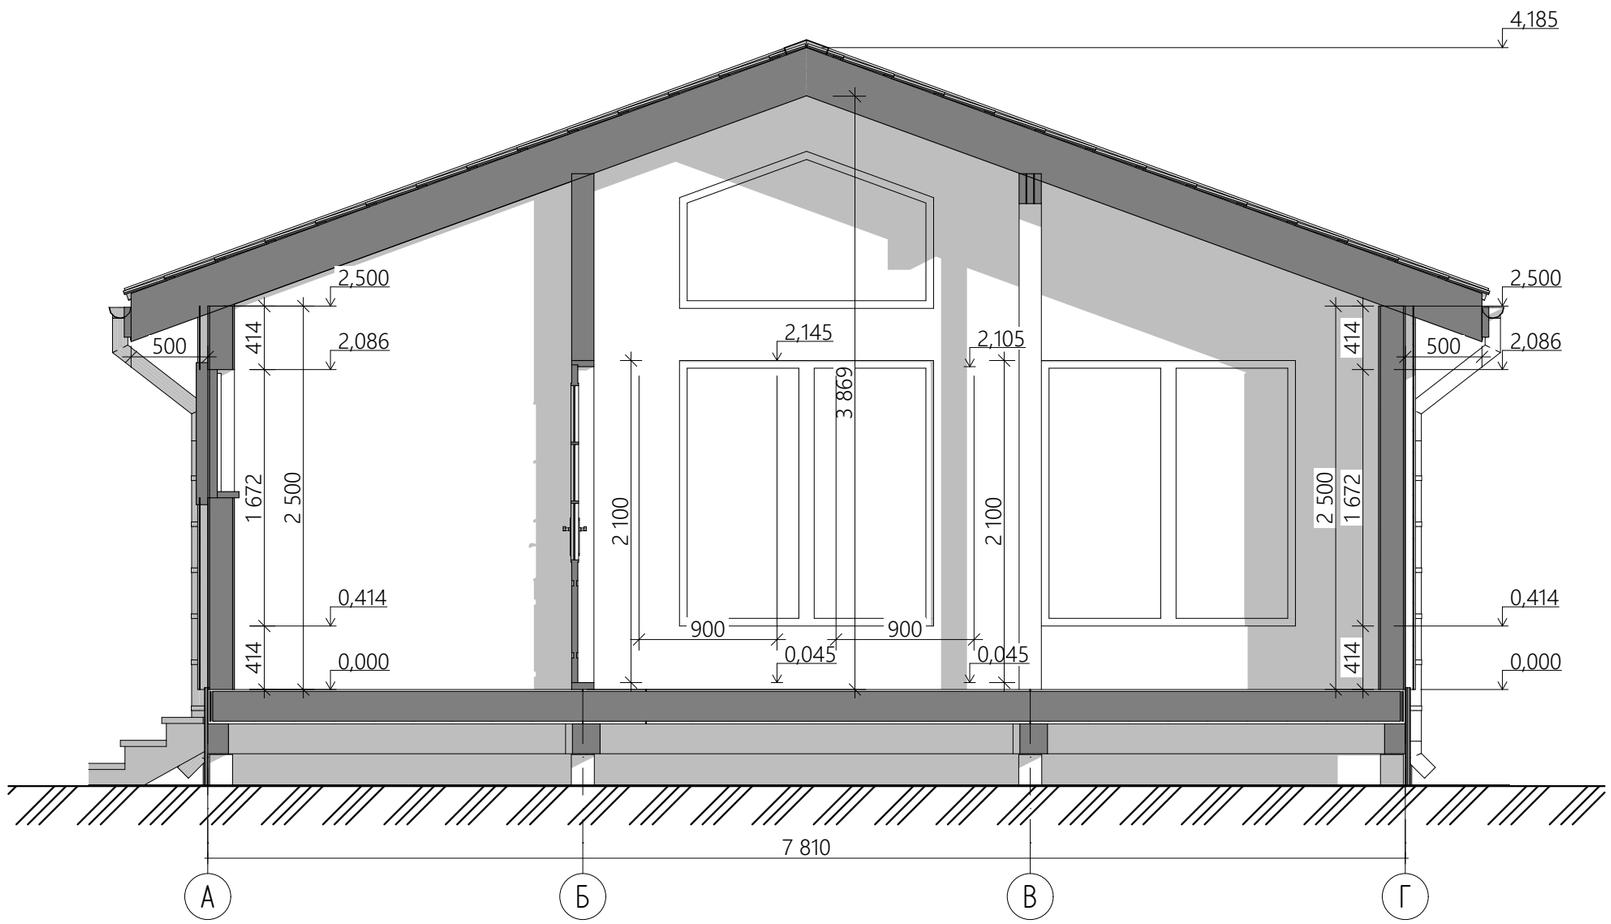


Ïðèìå÷àíèÿ:

1. В проекте указаны размеры оконных и дверных проёмов. Изделия будут иметь меньший размер;

Изм.	Кол.уч.	Лист	№Док.	Подп.	Дата	СИП ГП2			
Розработал		Ярушева А. В.				Архитектурный раздел	Стадия	Лист	Листов
							АР	14	15
Утвердил						Разрез 1-1			
Согласовал									

Разрез 2-2

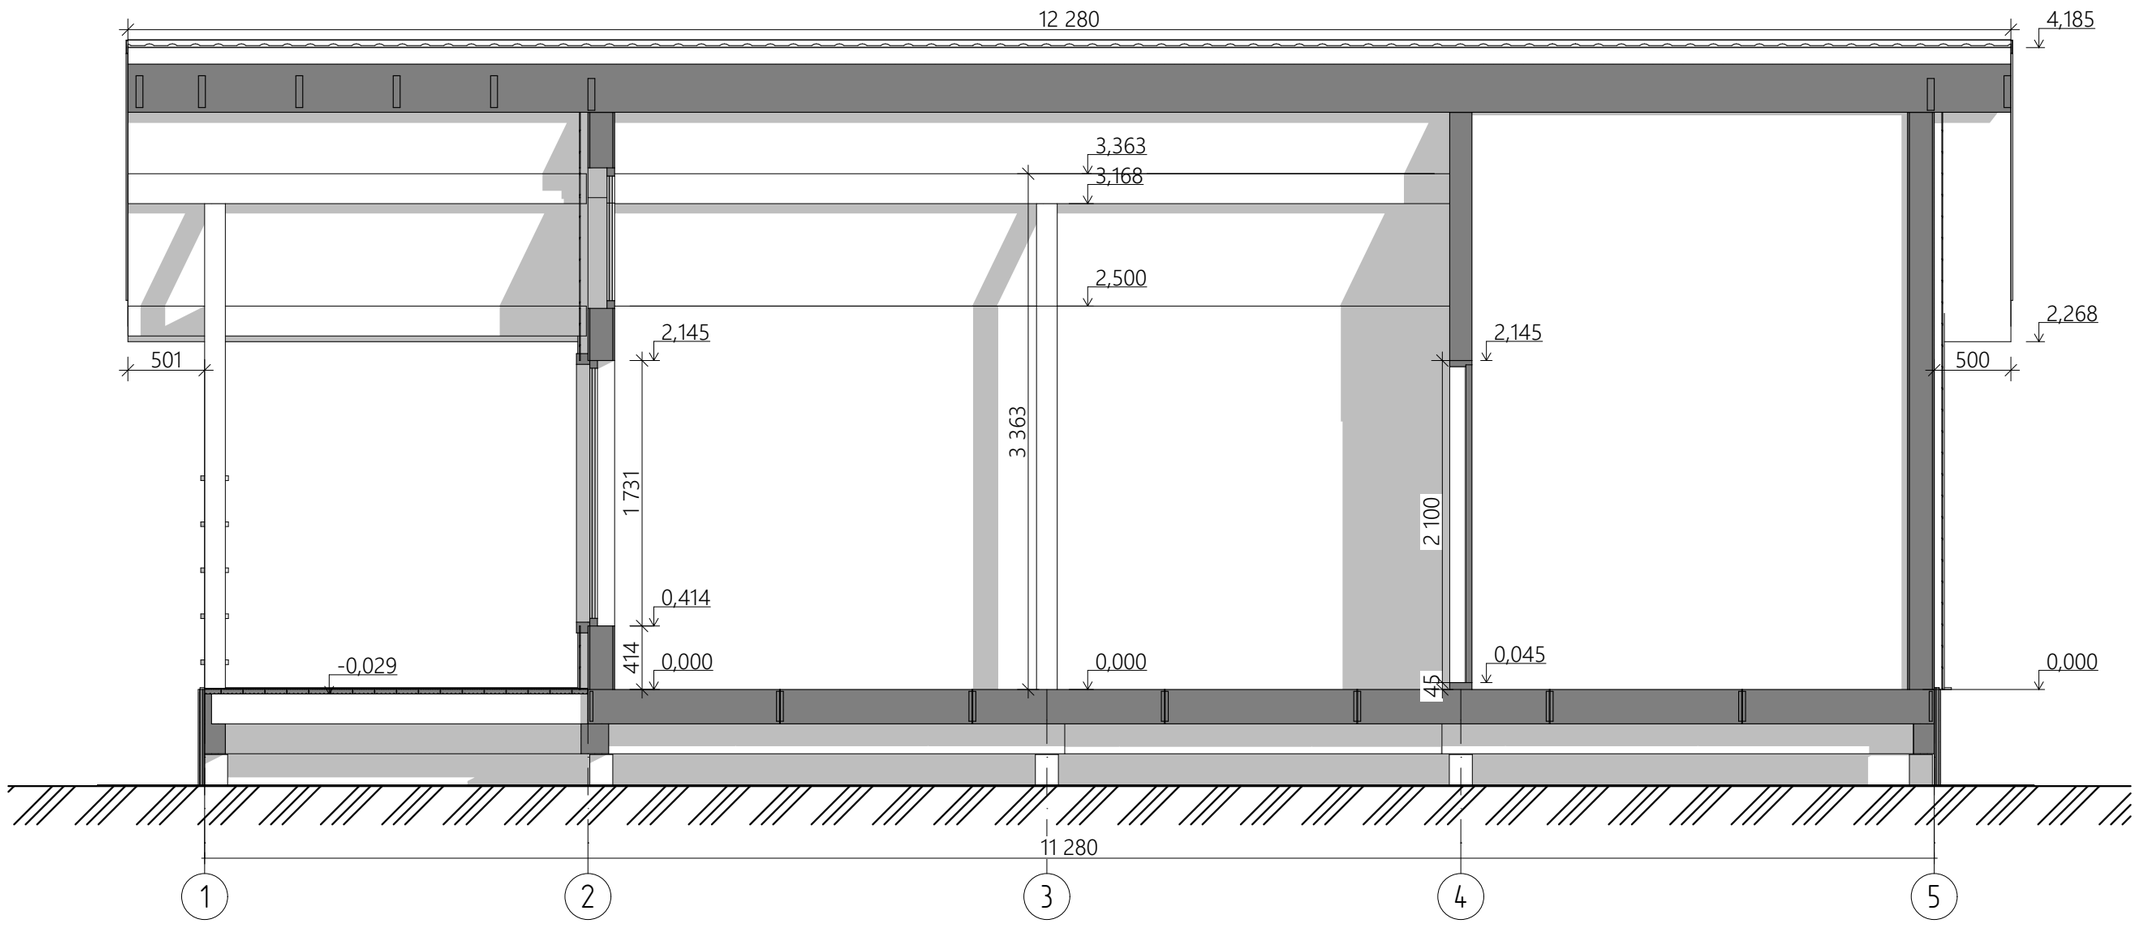

Ïðèìå÷àíèÿ:

1. В проекте указаны размеры оконных и дверных проёмов. Изделия будут иметь меньший размер;

						СИП ГП2		
Изм.	Кол.уч.	Лист	№Док.	Подп.	Дата			
						Архитектурный раздел	Стадия	Лист	Листов
Розработал		Ярушева А. В.					АР	15	15
Утвердил						Разрез 2-2			
Согласовал									