
Фасад 1-5

сайдинг нетто 23,85 м², рядов 13, первый ряд 133 мм (подрезан на 70)
Н-профили: 2,82 м, 4,69 м, 7,00 м, 9,70 м

ОП-03 1678×1532: низ 78 мм, верх на шов
ОП-01 633×696: низ 101 мм, верх на шов
ОП-01 633×696: низ 101 мм, верх на шов

Дублин — Фасад в осях 1-5 (стена А, юг)
ВАРИАНТ «Сайдинг»: виниловый Grand Line «Корабельная доска» бежевый, доборы коричневые

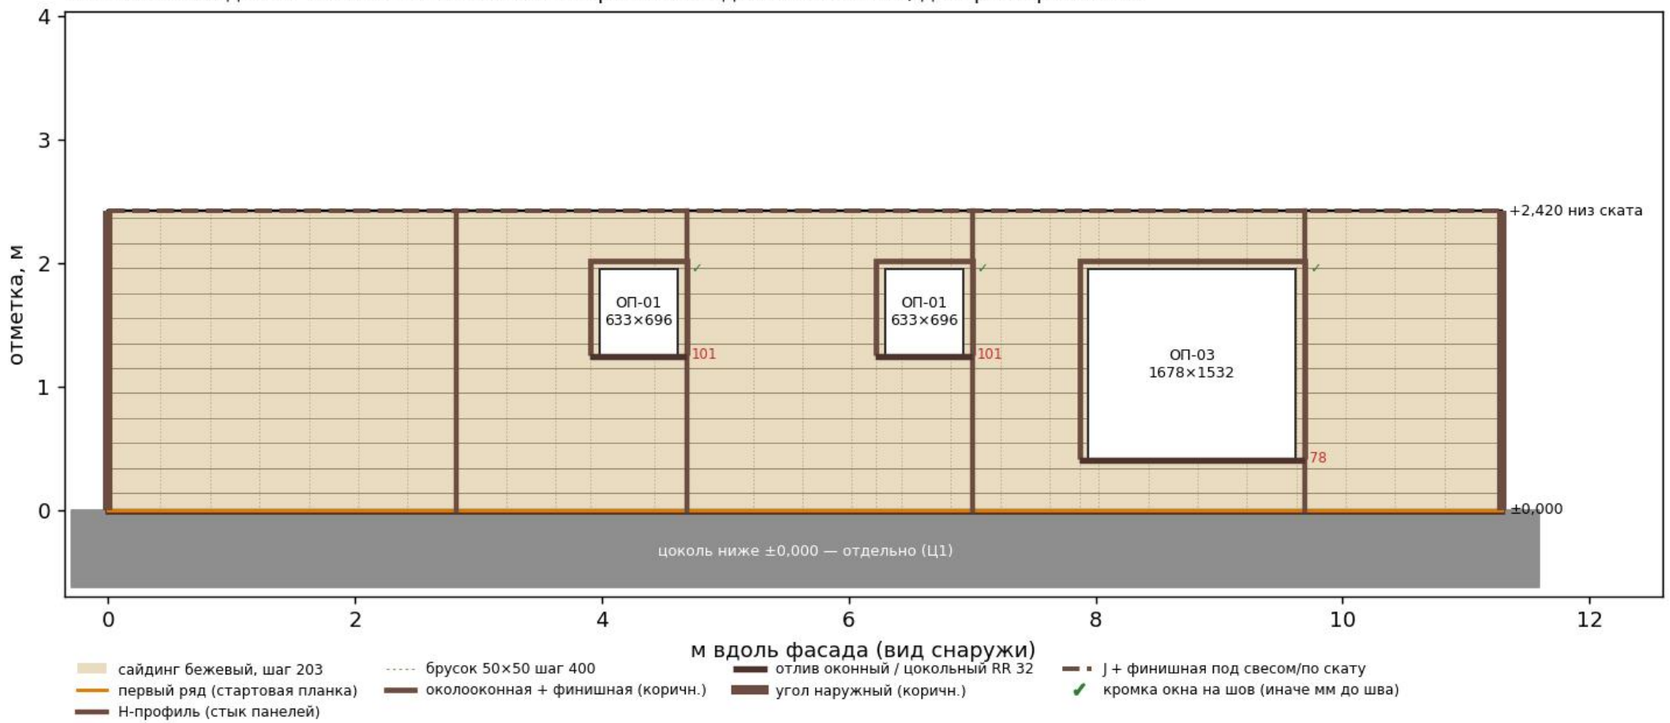

Шаг ряда = полезная ширина 203. Стыки по длине — только Н-профилем.
Цоколь — отдельно (Ц1).

Фасад 5-1


сайдинг нетто 22,15 м², рядов 12, первый ряд 203 мм

Н-профили: 1,59 м, 3,42 м, 5,15 м, 6,97 м, 9,13 м

ОП-03 1678×1532: низ на шов, верх 84 мм

ОП-03 1678×1532: низ на шов, верх 84 мм

Дублин — Фасад в осях 5-1 (стена Б, север)
ВАРИАНТ «Сайдинг»: виниловый Grand Line «Корабельная доска» бежевый, доборы коричневые

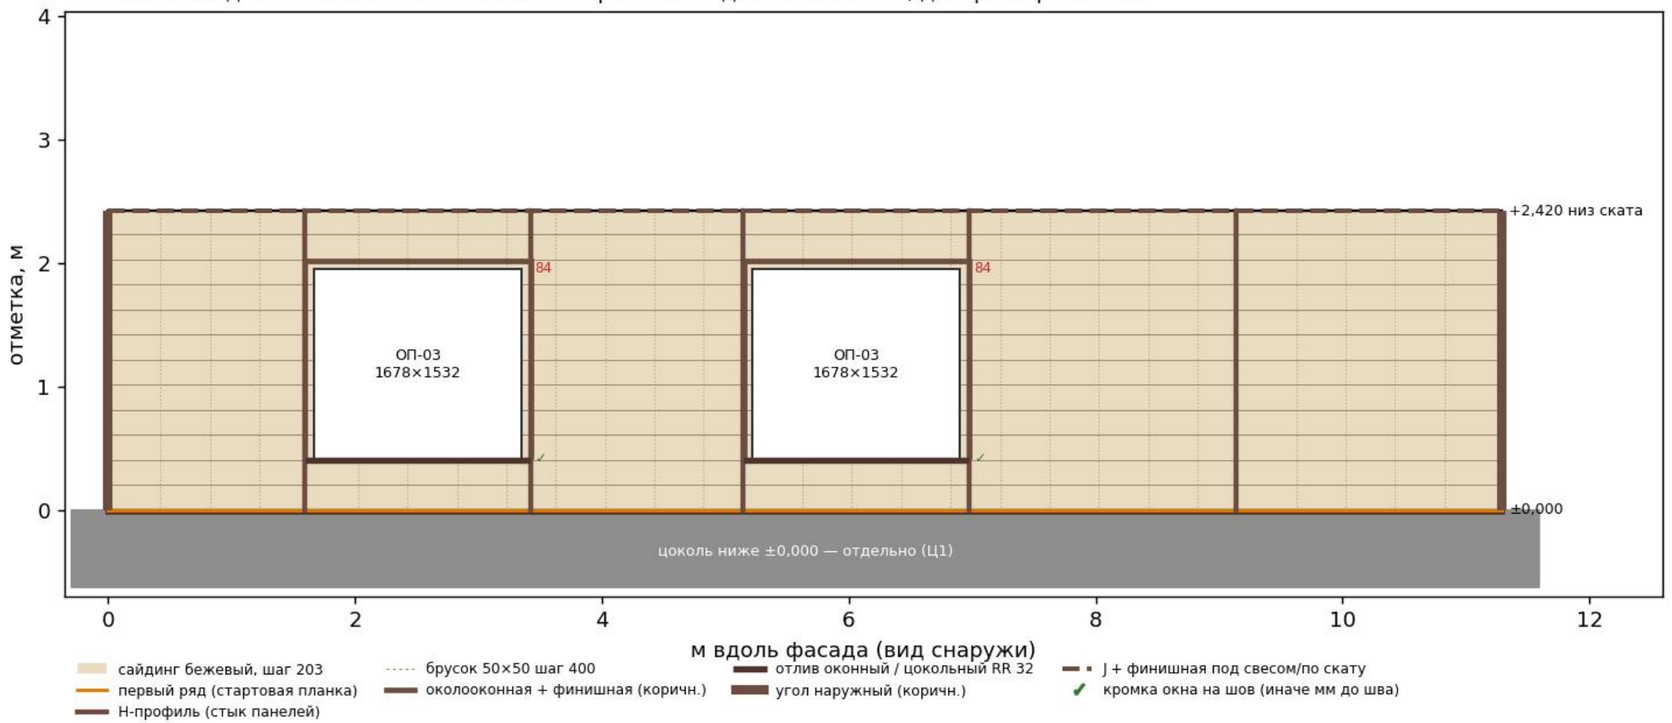


Шаг ряда = полезная ширина 203. Стыки по длине — только Н-профилем.
Цоколь — отдельно (Ц1).

Фасад А-Е

сайдинг нетто 21,21 м², рядов 19, первый ряд 128 мм (подрезан на 75)
Н-профили: 2,50 м, 4,32 м, 5,92 м

ДП-01 1000×2100: верх на шов

Дублин — Фасад в осях А-Е (фронтон Г, восток — вход и крыльцо)
ВАРИАНТ «Сайдинг»: виниловый Grand Line «Корабельная доска» бежевый, доборы коричневые

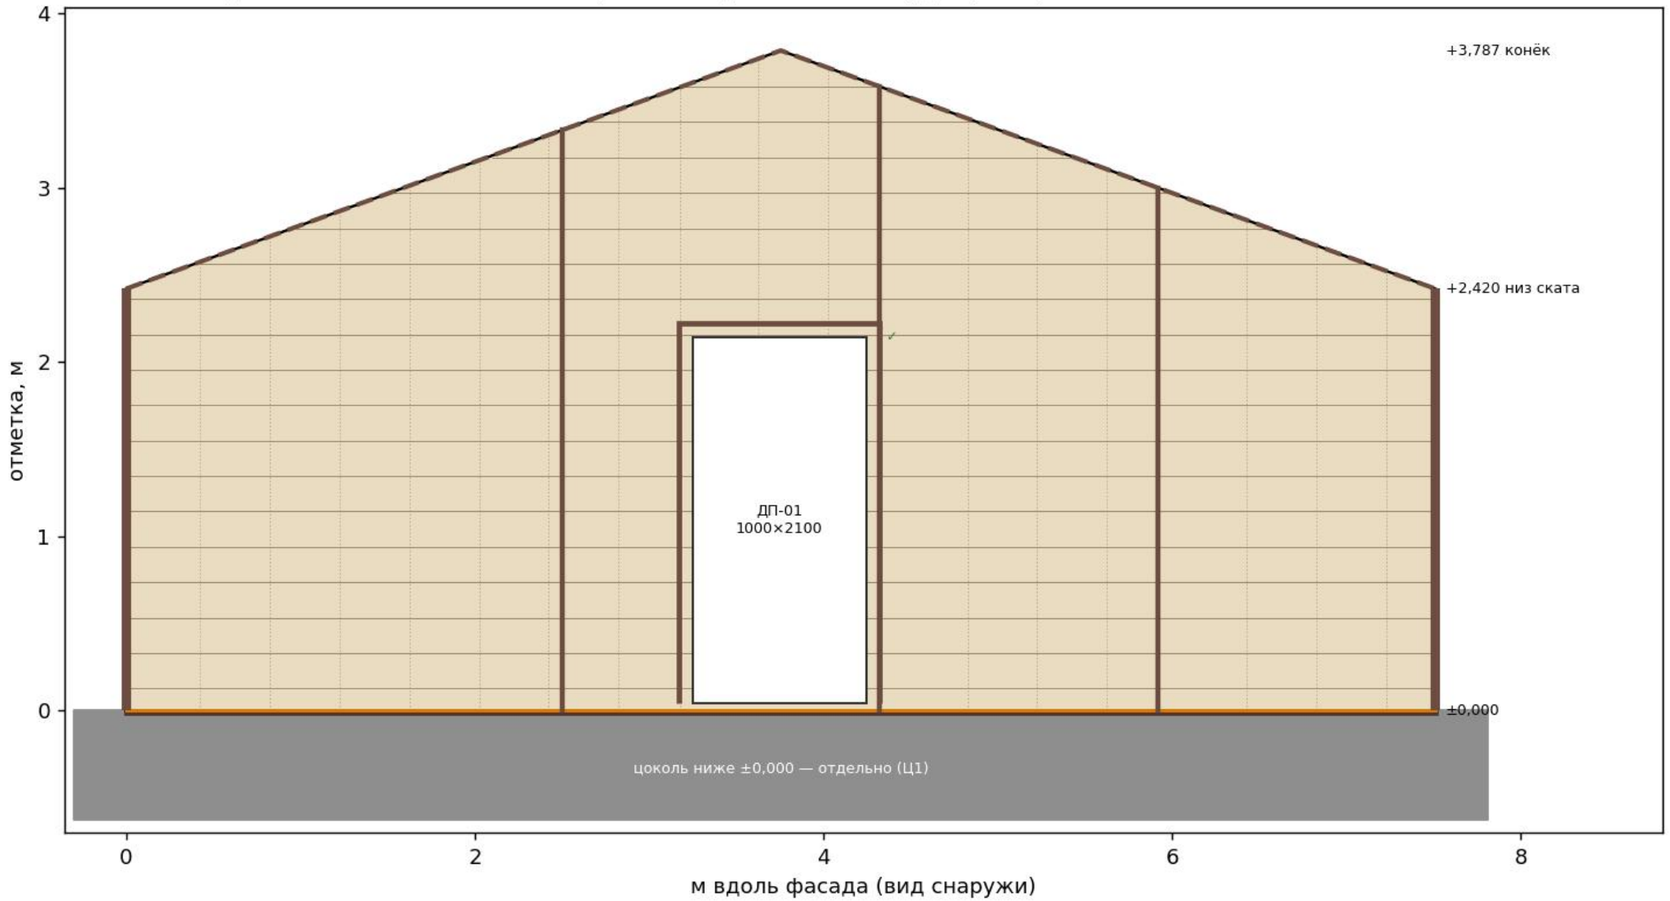


Шаг ряда = полезная ширина 203. Стыки по длине — только Н-профилем.
Цоколь — отдельно (Ц1).

Фасад Е-А

сайдинг нетто 14,68 м², рядов 19, первый ряд 203 мм
Н-профили: 2,93 м, 5,14 м

ОП-02 1585×1570: низ 88 мм, верх 34 мм
ОП-02 1585×1570: низ 88 мм, верх 34 мм
ДП-02 1500×2425: верх 34 мм

Дублин — Фасад в осях Е-А (фронтон В, запад — терраса)
ВАРИАНТ «Сайдинг»: виниловый Grand Line «Корабельная доска» бежевый, доборы коричневые

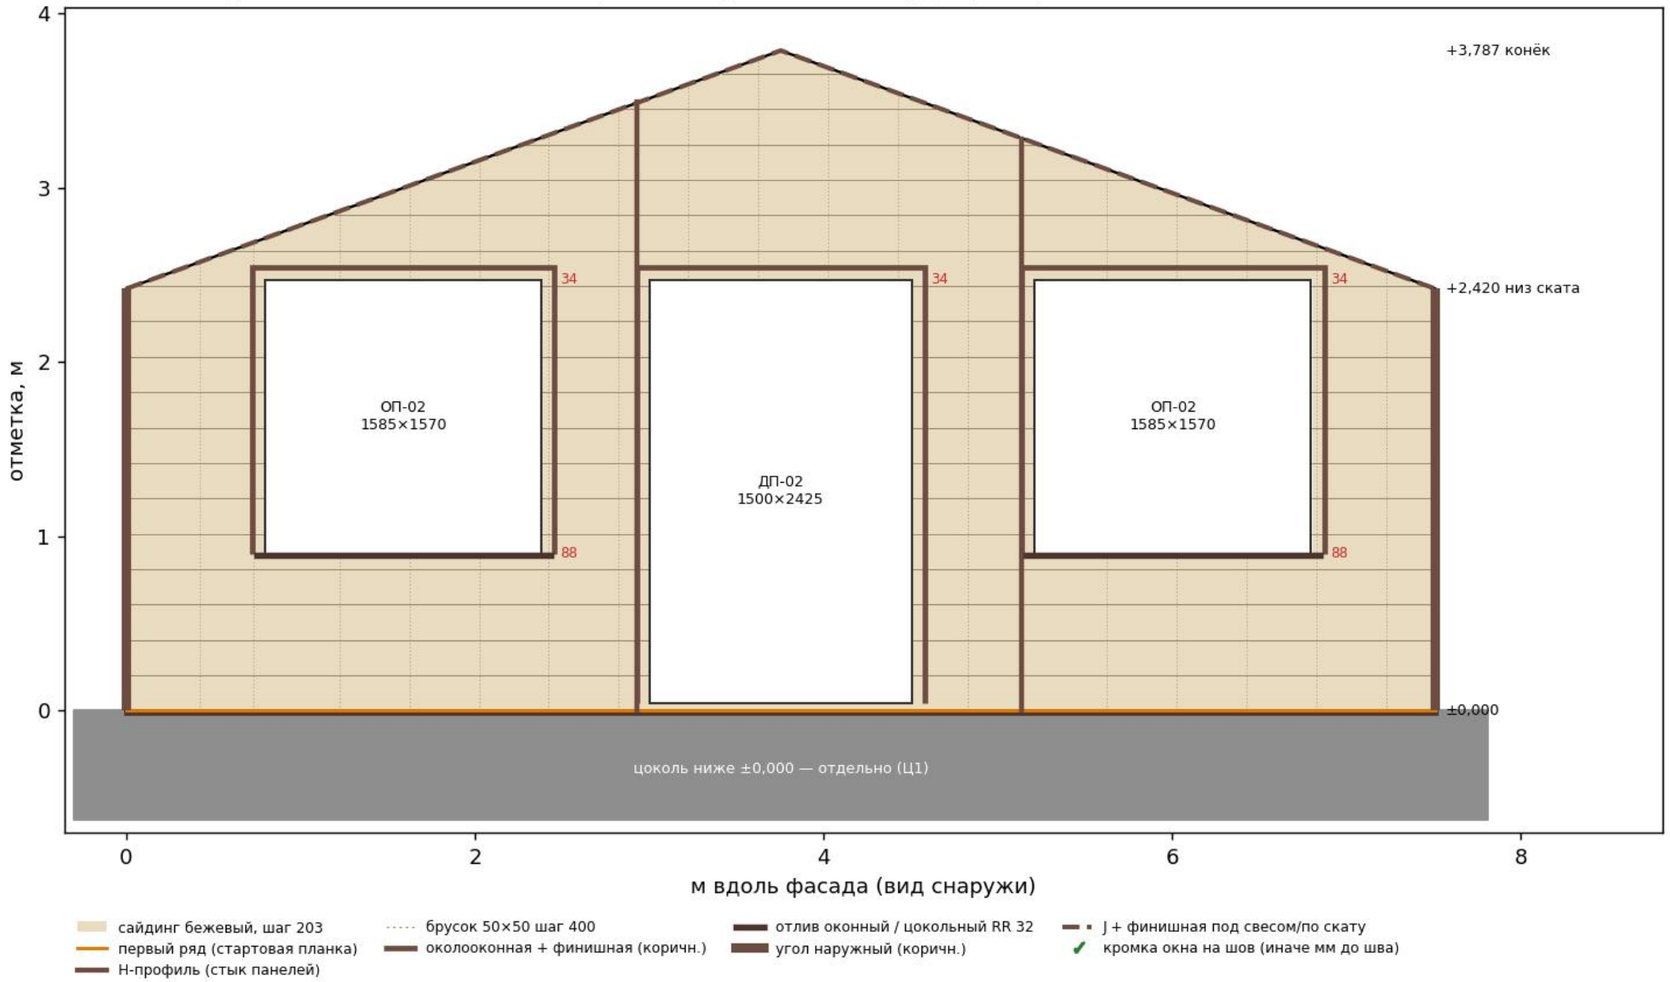

Шаг ряда = полезная ширина 203. Стыки по длине — только Н-профилем.
Цоколь — отдельно (Ц1).