Фасад 1-4 — раскладка HAUBERK Кирпич 1000×250, шаг ряда 100 мм (тонкие линии — ряды, жирные — каждые 5 рядов)



Фасад 1-4

эркер — фасад (ось А)

брутто 21,9 м², проёмы 10,4, пояса 0,1
«кирпич» 8,0 м² (96 шт.), «доска» 3,5 м² (41 шт.)

кирпич: +0,000…+4,700 — 47 рядов, верхний виден 100 мм (от: низ)

доска: +4,750…+6,030 — 13 рядов, верхний виден 80 мм (от: пояс)

крыло левое (ось Б, 1–2)

брутто 16,3 м², проёмы 5,8, пояса 0,1
«кирпич» 3,0 м² (38 шт.), «доска» 7,5 м² (88 шт.)

доска: +0,000…+2,800 — 28 рядов, верхний виден 100 мм (от: низ)

кирпич: +2,800…+4,700 — 19 рядов, верхний виден 100 мм (от: смена зоны)

доска: +4,750…+6,030 — 13 рядов, верхний виден 80 мм (от: пояс)

крыло правое (ось Б, 3–4)

брутто 16,3 м², проёмы 5,8, пояса 0,1
«кирпич» 3,0 м² (39 шт.), «доска» 7,5 м² (88 шт.)


доска: +0,000…+2,800 — 28 рядов, верхний виден 100 мм (от: низ)

кирпич: +2,800…+4,700 — 19 рядов, верхний виден 100 мм (от: смена зоны)

доска: +4,750…+6,030 — 13 рядов, верхний виден 80 мм (от: пояс)

Ряды над проёмами продолжают сетку прогона снизу; над окном верхний наличник закрывается плиткой (ТН 11.2024). Подрезка у проёмов и углов — 5–10 мм до грани.

Фасад А-В — раскладка HAUBERK Кирпич 1000×250, шаг ряда 100 мм (тонкие линии — ряды, жирные — каждые 5 рядов)

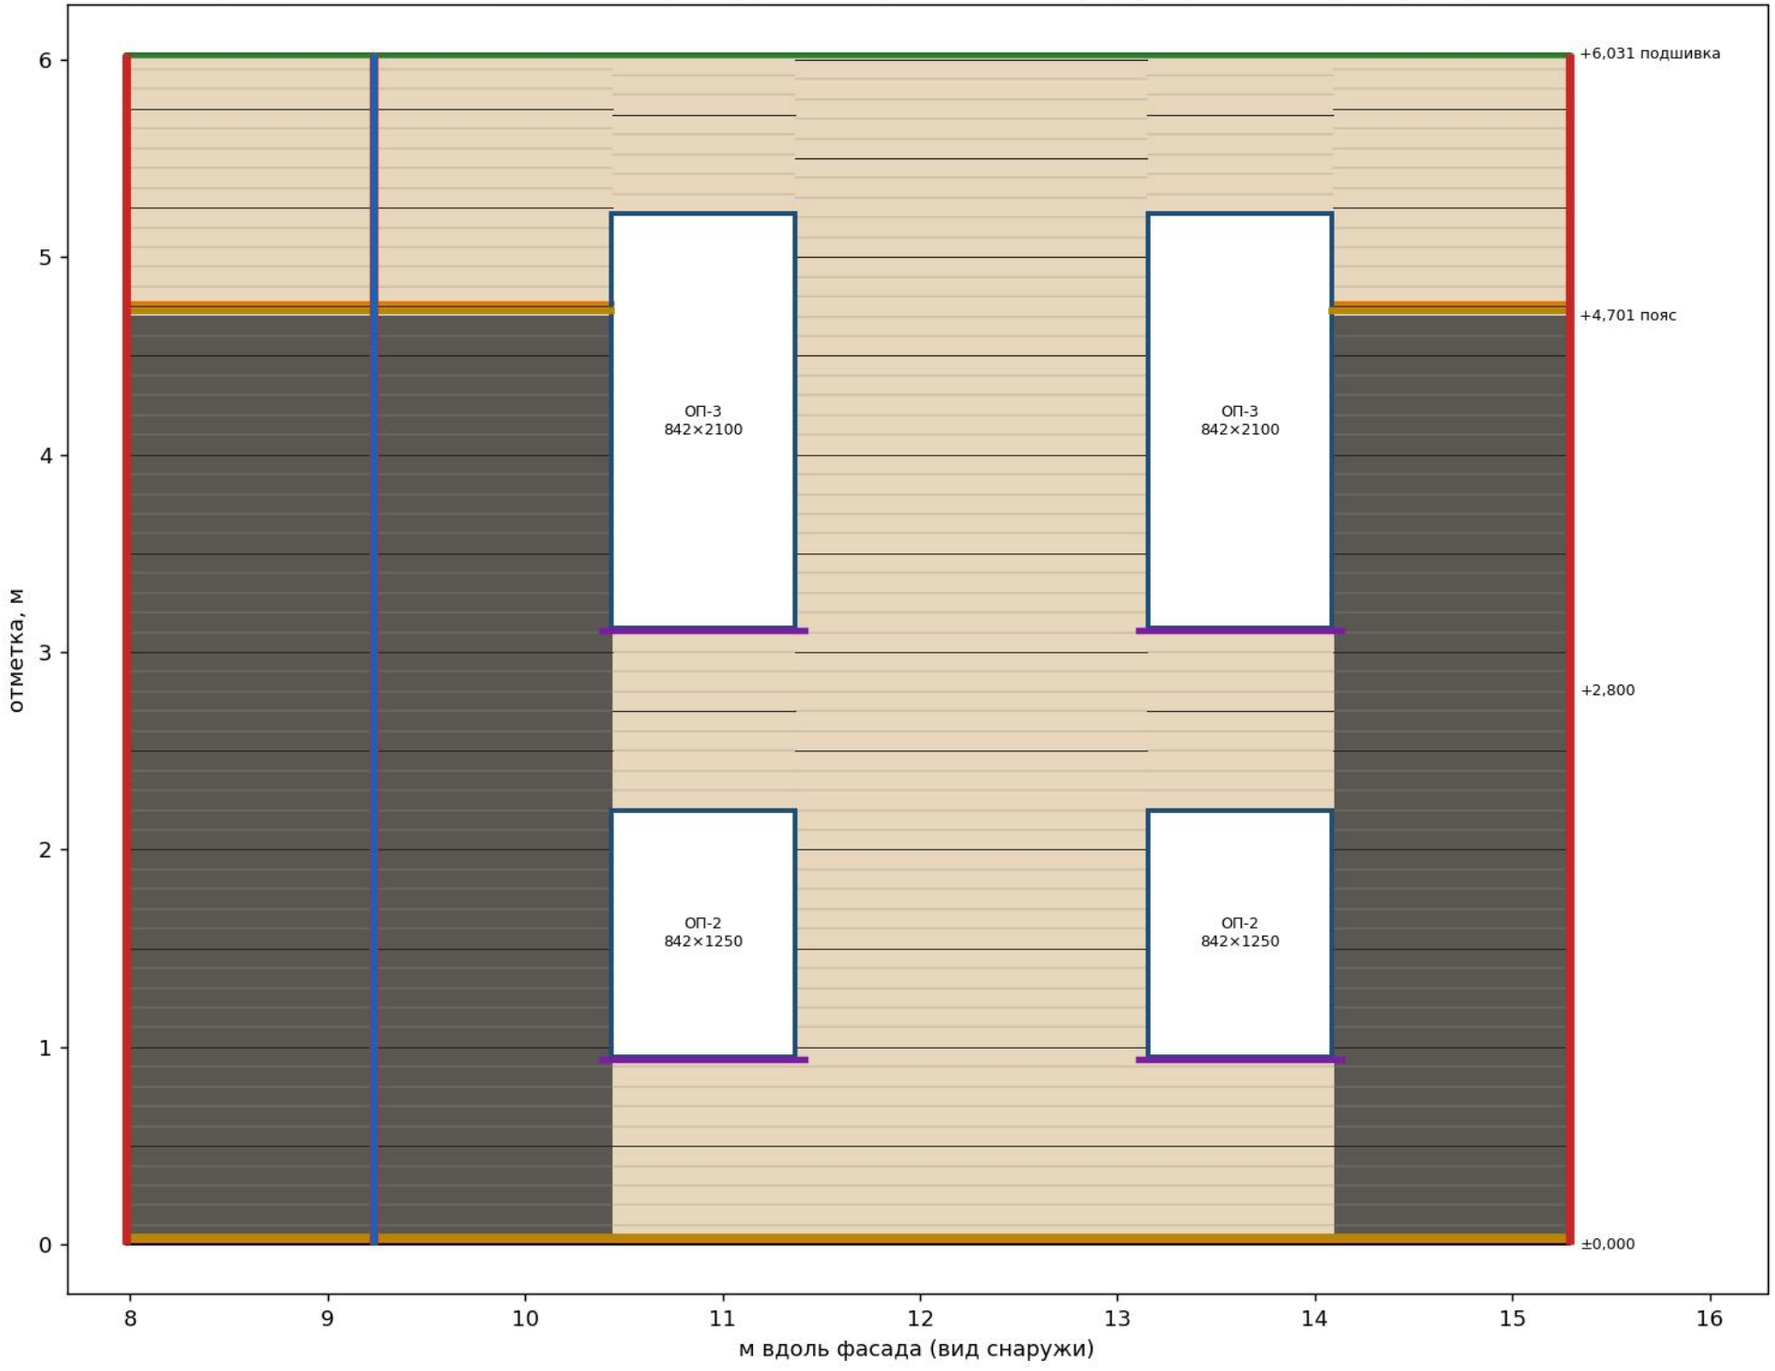

зона «кирпич» — тёмная плитка
зона «доска» — светлая плитка
стартовая полоса (лепестки отрезаны)
цокольная планка HAUBERK (низ, пояса)
уголок внешний 50×50
уголок внутренний 50×50
наличник оконный 50×100
отлив оконный
прижимная рейка верхнего ряда

Фасад А-В

эркер — бок по оси 3

брутто 7,5 м², проёмы 0,0, пояса 0,1
«кирпич» 5,9 м² (58 шт.), «доска» 1,6 м² (13 шт.)

кирпич: +0,000…+4,700 — 47 рядов, верхний виден 100 мм (от: низ)

доска: +4,750…+6,030 — 13 рядов, верхний виден 80 мм (от: пояс)

стена по оси 4

брутто 36,5 м², проёмы 6,3, пояса 0,1
«кирпич» 11,3 м² (101 шт.), «доска» 18,8 м² (205 шт.)


доска: +0,000…+6,030 — 61 рядов, верхний виден 30 мм (от: низ)

кирпич: +0,000…+4,700 — 47 рядов, верхний виден 100 мм (от: низ)

доска: +4,750…+6,030 — 13 рядов, верхний виден 80 мм (от: пояс)

Ряды над проёмами продолжают сетку прогона снизу; над окном верхний наличник закрывается плиткой (ТН 11.2024). Подрезка у проёмов и углов — 5–10 мм до грани.

Фасад В-А — раскладка HAUBERK Кирпич 1000×250, шаг ряда 100 мм (тонкие линии — ряды, жирные — каждые 5 рядов)

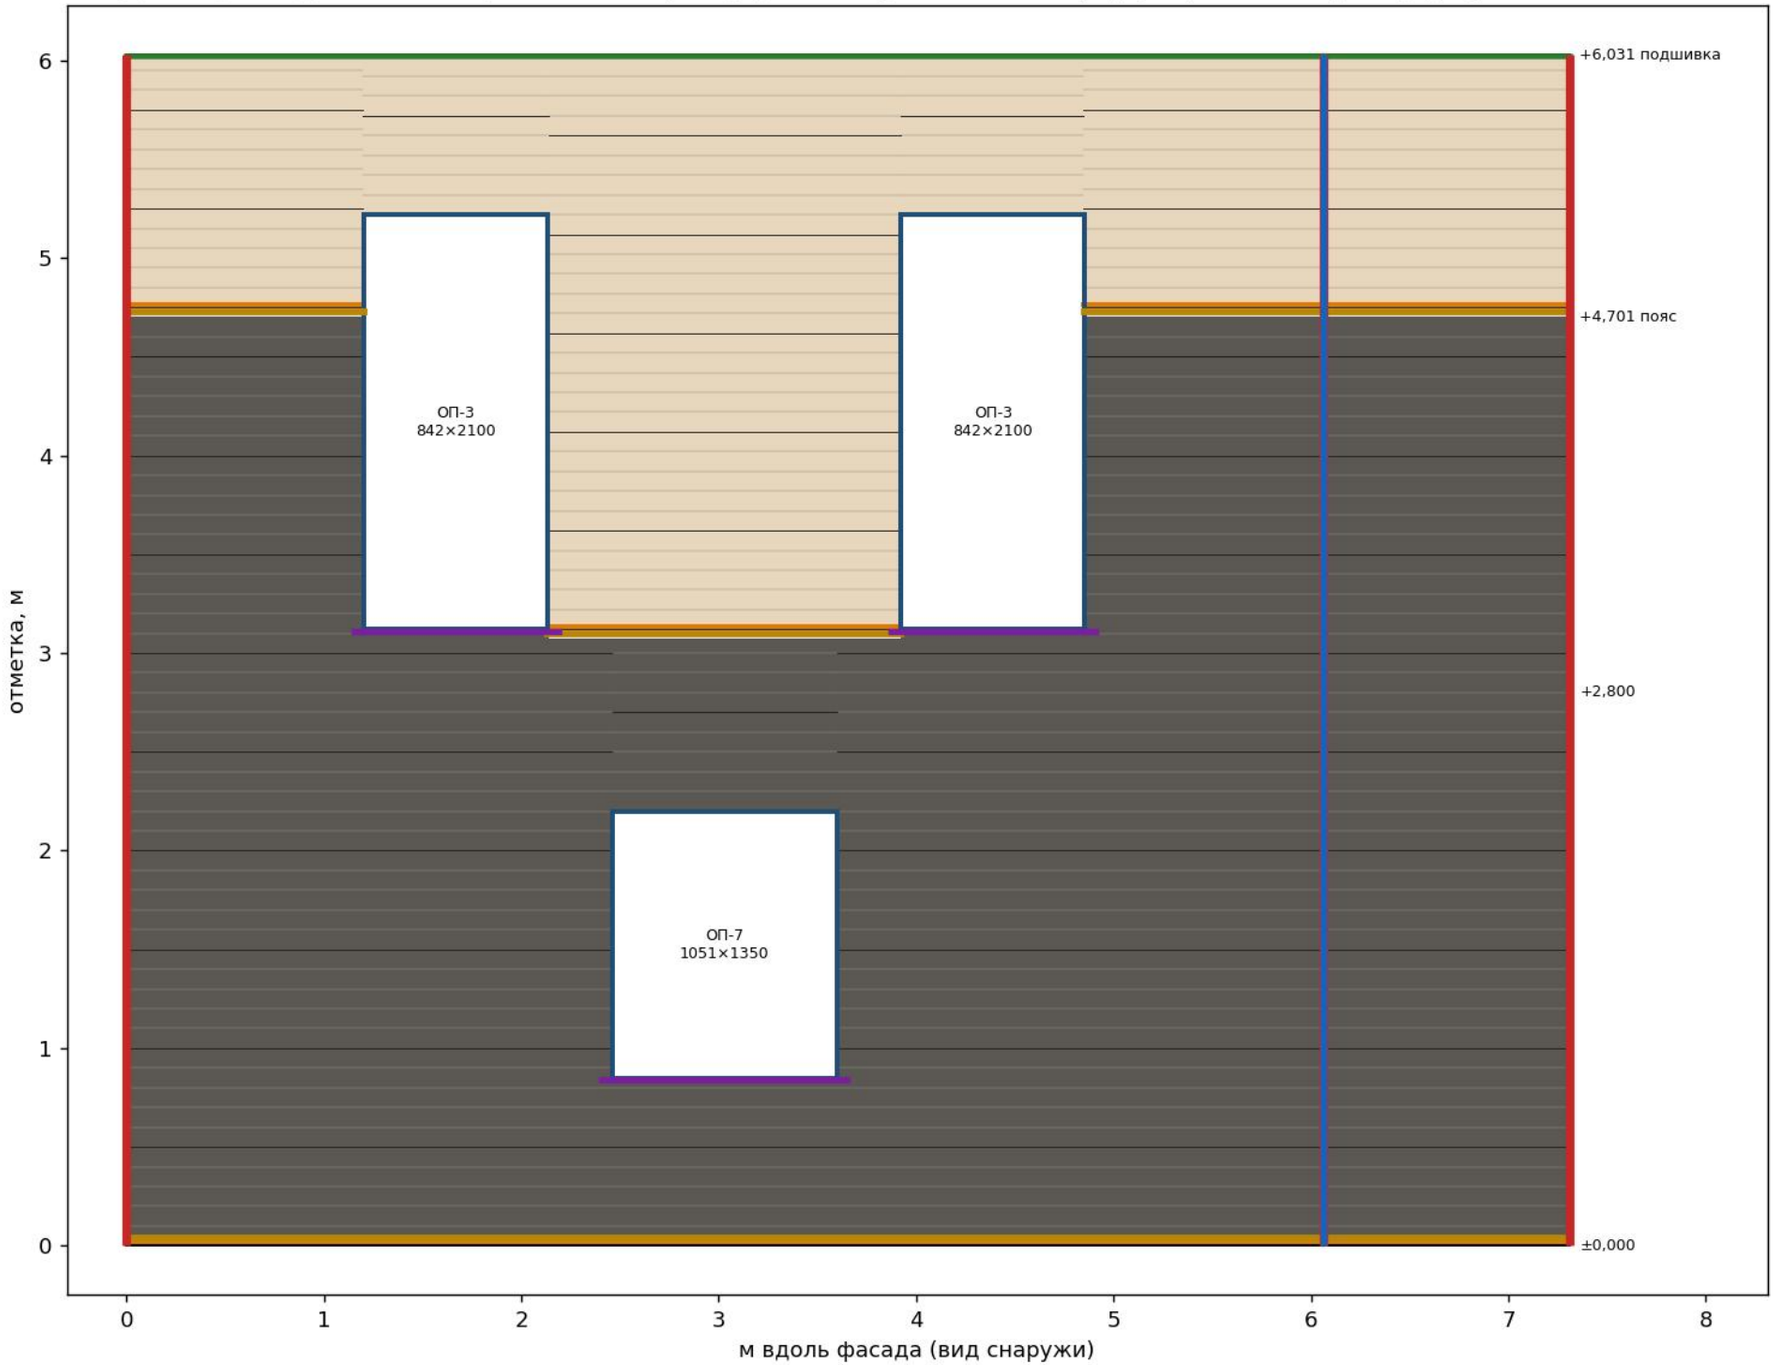

зона «кирпич» — тёмная плитка
зона «доска» — светлая плитка
стартовая полоса (лепестки отрезаны)
цокольная планка HAUBERK (низ, пояса)
уголок внешний 50×50
уголок внутренний 50×50
наличник оконный 50×100
отлив оконный
прижимная рейка верхнего ряда

Фасад В-А

эркер — бок по оси 2

брутто 7,5 м², проёмы 0,0, пояса 0,1
«кирпич» 5,9 м² (59 шт.), «доска» 1,6 м² (13 шт.)

кирпич: +0,000…+4,700 — 47 рядов, верхний виден 100 мм (от: низ)

доска: +4,750…+6,030 — 13 рядов, верхний виден 80 мм (от: пояс)

стена по оси 1

брутто 36,5 м², проёмы 5,5, пояса 0,2
«кирпич» 21,1 м² (218 шт.), «доска» 9,8 м² (104 шт.)

кирпич: +0,000…+4,700 — 47 рядов, верхний виден 100 мм (от: низ)

доска: +3,120…+6,030 — 30 рядов, верхний виден 10 мм (от: пояс)

доска: +4,750…+6,030 — 13 рядов, верхний виден 80 мм (от: пояс)

Ряды над проёмами продолжают сетку прогона снизу; над окном верхний наличник закрывается плиткой (ТН 11.2024). Подрезка у проёмов и углов — 5–10 мм до грани.

Фасад 4-1 — раскладка HAUBERK Кирпич 1000×250, шаг ряда 100 мм (тонкие линии — ряды, жирные — каждые 5 рядов)



зона «кирпич» — тёмная плитка
зона «доска» — светлая плитка
стартовая полоса (лепестки отрезаны)
цокольная планка HAUBERK (низ, пояса)
уголок внешний 50×50
уголок внутренний 50×50
наличник оконный 50×100
отлив оконный
прижимная рейка верхнего ряда

Фасад 4-1

стена по оси В

брутто 54,5 м², проёмы 3,4, пояса 0,3
«кирпич» 30,3 м² (305 шт.), «доска» 20,4 м² (223 шт.)

доска: +0,000…+6,030 — 61 рядов, верхний виден 30 мм (от: низ)

кирпич: +0,000…+4,700 — 47 рядов, верхний виден 100 мм (от: низ)

доска: +4,750…+6,030 — 13 рядов, верхний виден 80 мм (от: пояс)

Ряды над проёмами продолжают сетку прогона снизу; над окном верхний наличник закрывается плиткой (ТН 11.2024). Подрезка у проёмов и углов — 5–10 мм до грани.