
Фасад 1-4 — ВАРИАНТ: сайдинг Grand Line «Корабельная доска» бежевый 3000×203 + коричневые доборы

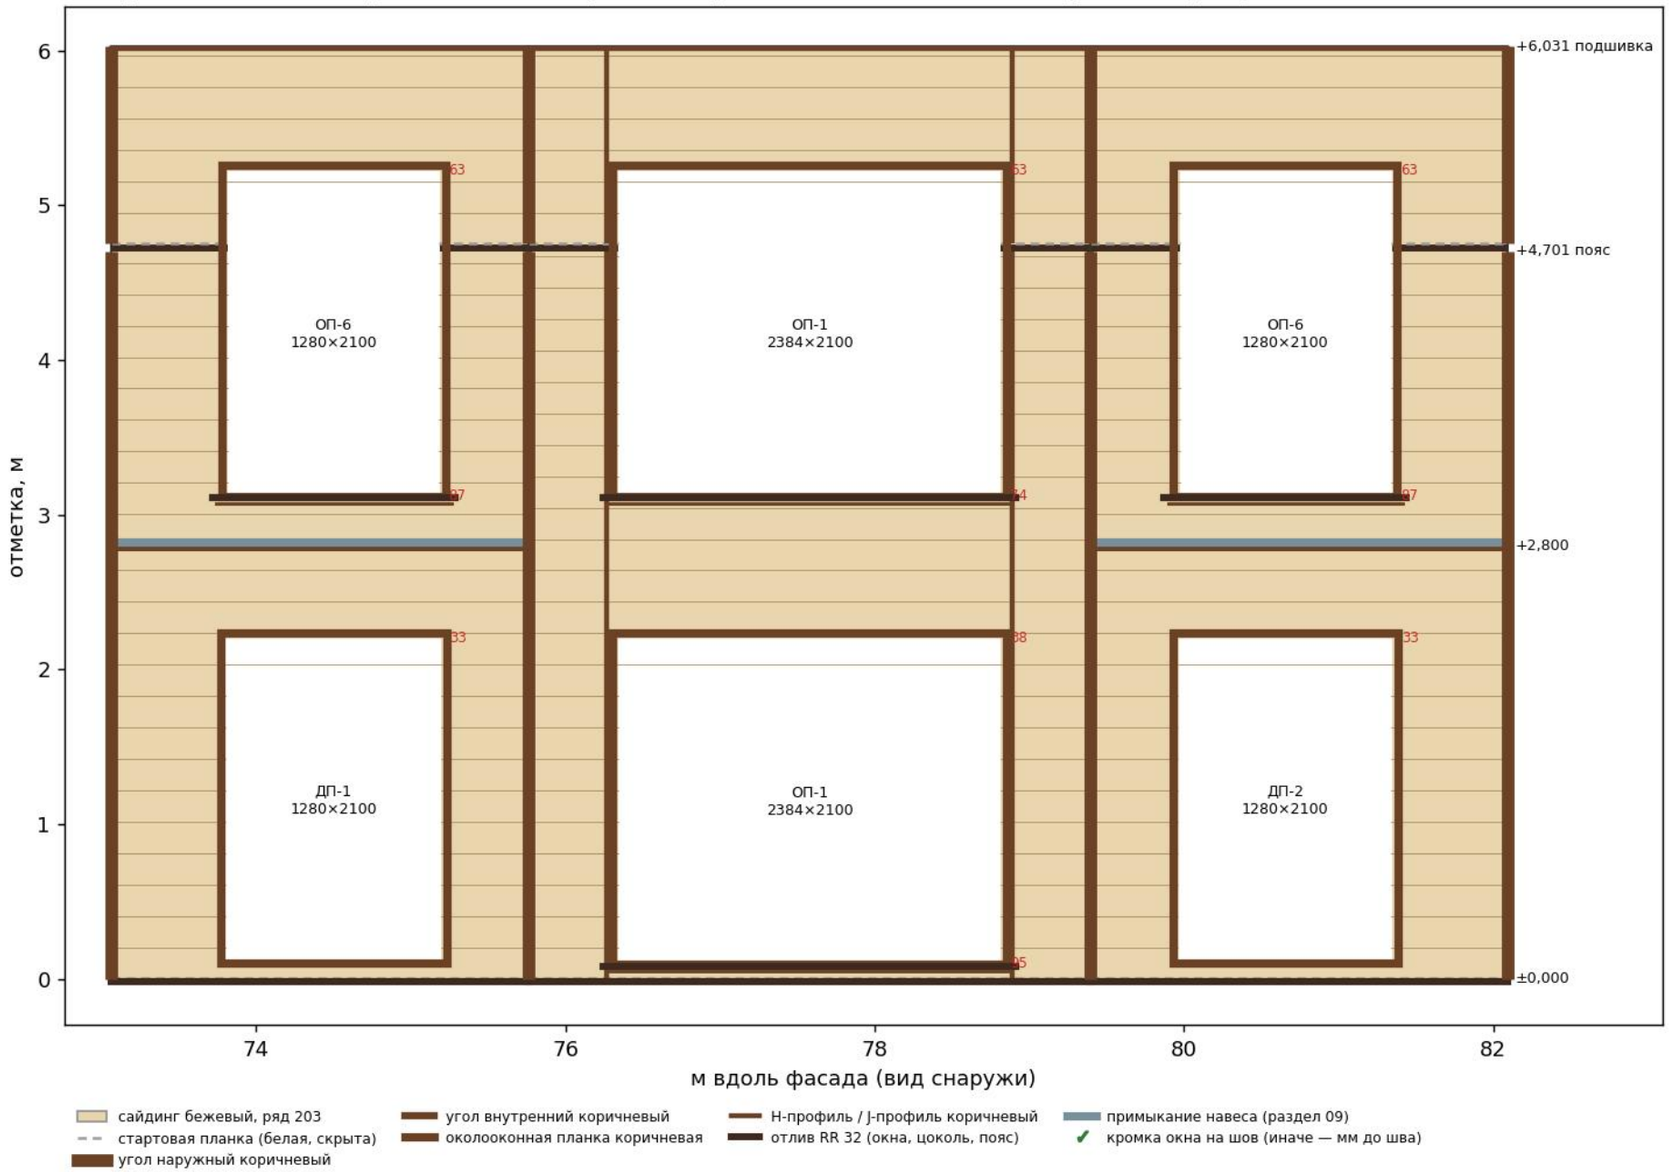

Фасад 1-4

эркер — фасад (ось А)

сайдинг нетто 11,5 м²; Н-профилей 2: 503, 3127 мм от левого края
старт 0,000 (низ): 24 рядов, верхний виден 30 мм
старт 4,750 (пояс): 7 рядов, верхний виден 60 мм
ОП-1 (низ 0,10): низ 95 мм, верх 38 мм
ОП-1 (низ 3,12): низ 74 мм, верх 63 мм

крыло левое (ось Б, 1–2)


сайдинг нетто 10,4 м²; Н-профилей 0
старт 2,800 (смена зоны): 10 рядов, верхний виден 70 мм
старт 0,000 (низ): 14 рядов, верхний виден 160 мм
старт 4,750 (пояс): 7 рядов, верхний виден 60 мм
ОП-6 (низ 3,12): низ 87 мм, верх 63 мм
ДП-1 (низ 0,10): верх 33 мм

крыло правое (ось Б, 3–4)

сайдинг нетто 10,4 м²; Н-профилей 0
старт 2,800 (смена зоны): 10 рядов, верхний виден 70 мм
старт 0,000 (низ): 14 рядов, верхний виден 160 мм
старт 4,750 (пояс): 7 рядов, верхний виден 60 мм
ОП-6 (низ 3,12): низ 87 мм, верх 63 мм
ДП-2 (низ 0,10): верх 33 мм

Ряд = полезная ширина 203. Панель 3,0 м; стыки по длине — Н-профиль.
Тепловой зазор 6–10 мм у всех профилей; саморезы в центр перфорации,
не до упора. Над/под окном панели подрезаются в околооконную / J+финишную.

Фасад А-В — ВАРИАНТ: сайдинг Grand Line «Корабельная доска» бежевый 3000×203 + коричневые доборы

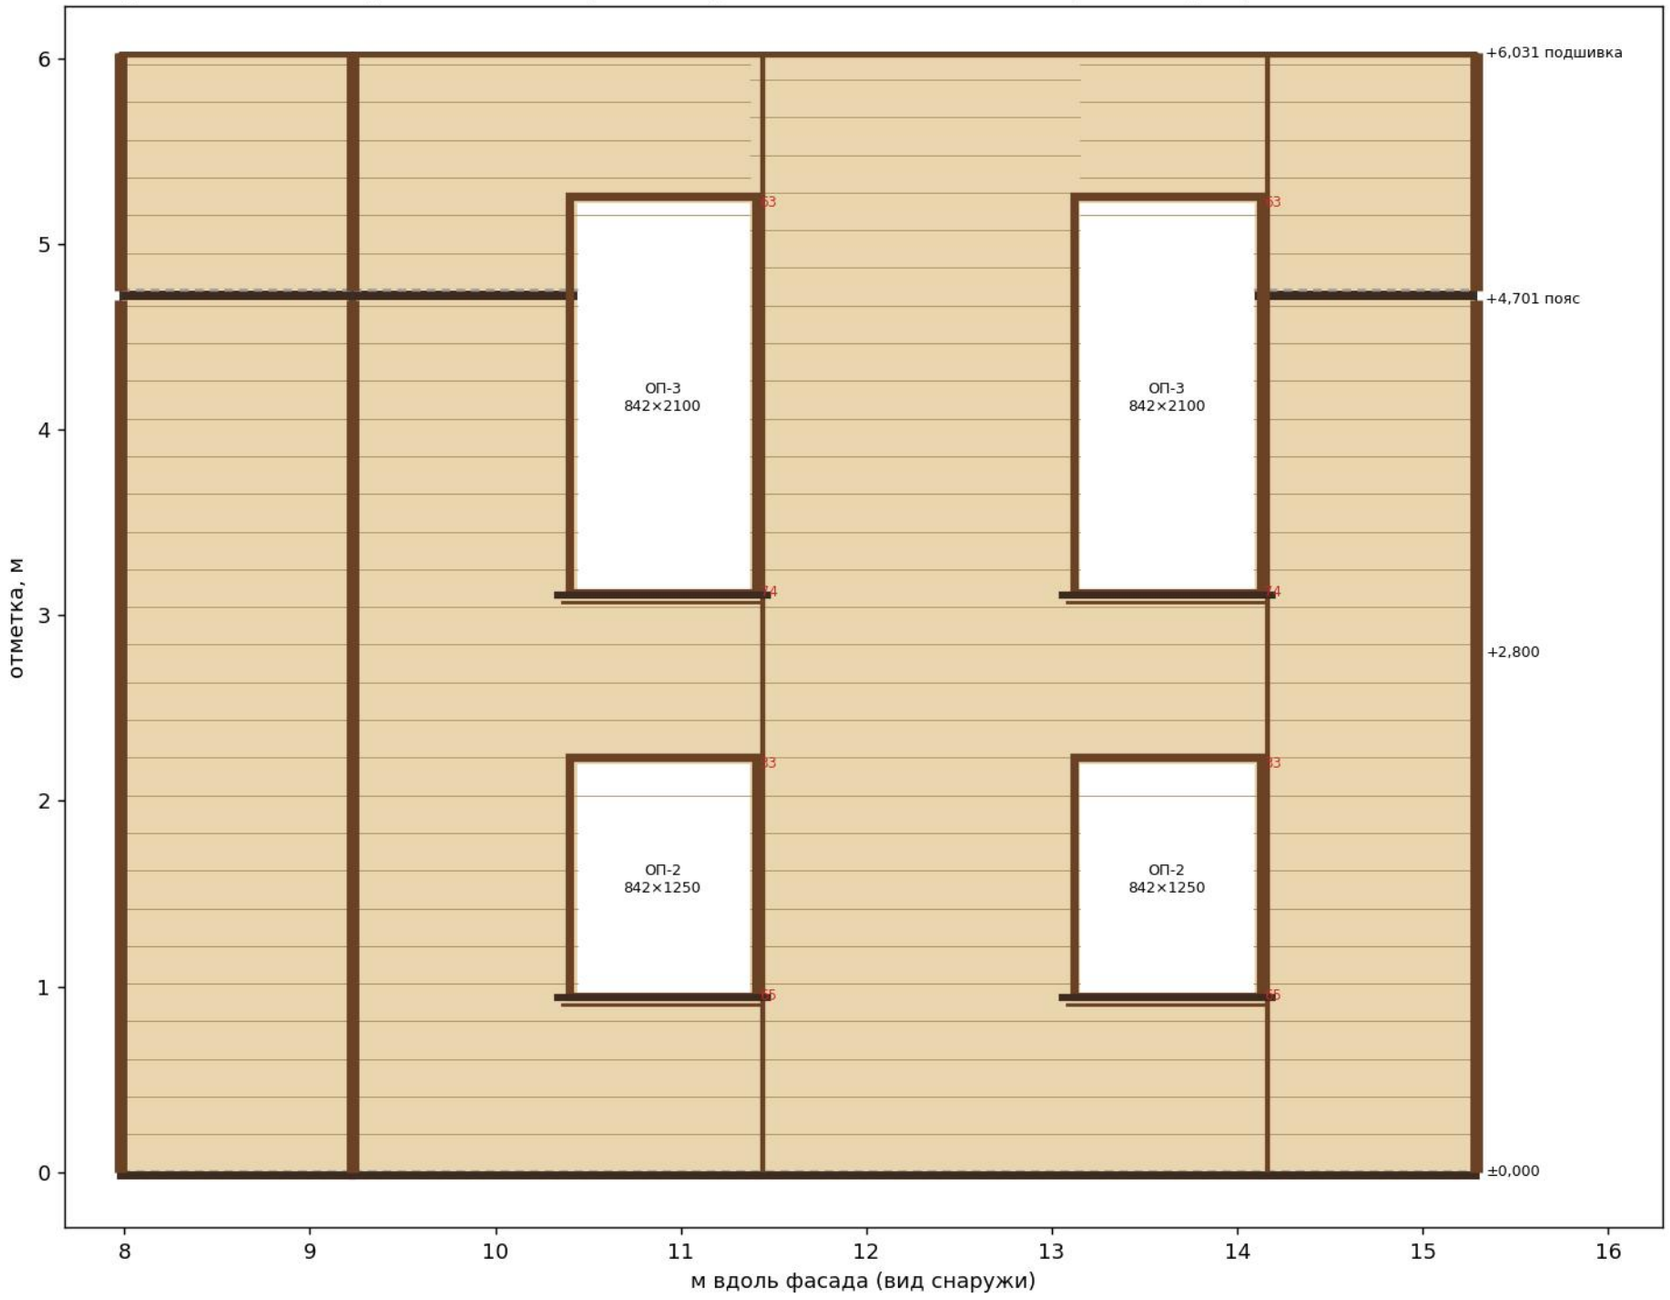

сайдинг бежевый, ряд 203 · стартовая планка (белая, скрыта) · угол наружный коричневый · угол внутренний коричневый · околооконная планка коричневая · Н-профиль / J-профиль коричневый · отлив RR 32 (окна, цоколь, пояс) · примыкание навеса (раздел 09) · ✔ кромка окна на шов (иначе — мм до шва)

Фасад А-В

стена по оси 4

сайдинг нетто 30,2 м²; Н-профилей 2: 2212, 4931 мм от левого края
старт 0,000 (низ): 30 рядов, верхний виден 140 мм
старт 4,750 (пояс): 7 рядов, верхний виден 60 мм
ОП-2 (низ 0,95): низ 65 мм, верх 33 мм
ОП-2 (низ 0,95): низ 65 мм, верх 33 мм
ОП-3 (низ 3,12): низ 74 мм, верх 63 мм
ОП-3 (низ 3,12): низ 74 мм, верх 63 мм

эркер — бок по оси 3

сайдинг нетто 7,5 м²; Н-профилей 0
старт 0,000 (низ): 24 рядов, верхний виден 30 мм
старт 4,750 (пояс): 7 рядов, верхний виден 60 мм

Ряд = полезная ширина 203. Панель 3,0 м; стыки по длине — Н-профиль.
Тепловой зазор 6–10 мм у всех профилей; саморезы в центр перфорации,
не до упора. Над/под окном панели подрезаются в околооконную / J+финишную.

Фасад В-А — ВАРИАНТ: сайдинг Grand Line «Корабельная доска» бежевый 3000×203 + коричневые доборы



сайдинг бежевый, ряд 203 · стартовая планка (белая, скрыта) · угол наружный коричневый · угол внутренний коричневый · околооконная планка коричневая · H-профиль / J-профиль коричневый · отлив RR 32 (окна, цоколь, пояс) · примыкание навеса (раздел 09) · ✔ кромка окна на шов (иначе — мм до шва)

Фасад В-А

стена по оси 1

сайдинг нетто 30,9 м²; H-профилей 2: 1130, 3676 мм от левого края
старт 0,000 (низ): 24 рядов, верхний виден 30 мм
старт 3,120 (пояс): 15 рядов, верхний виден 70 мм
старт 4,750 (пояс): 7 рядов, верхний виден 60 мм
ОП-3 (низ 3,12): низ 74 мм, верх 63 мм
ОП-3 (низ 3,12): низ 74 мм, верх 63 мм
ОП-7 (низ 0,85): низ 38 мм, верх 33 мм

эркер — бок по оси 2

сайдинг нетто 7,5 м²; H-профилей 0
старт 0,000 (низ): 24 рядов, верхний виден 30 мм
старт 4,750 (пояс): 7 рядов, верхний виден 60 мм

Ряд = полезная ширина 203. Панель 3,0 м; стыки по длине — H-профиль.
Тепловой зазор 6–10 мм у всех профилей; саморезы в центр перфорации,
не до упора. Над/под окном панели подрезаются в околооконную / J+финишную.

Фасад 4-1

стена по оси В

сайдинг нетто 50,7 м²; Н-профилей 4: 1593, 3186, 4326, 6772 мм от левого края

старт 0,000 (низ): 24 рядов, верхний виден 80 мм


старт 4,750 (пояс): 7 рядов, верхний виден 60 мм

ОП-5 (низ 2,10): низ 70 мм, верх 40 мм

ОП-4 (низ 4,20): низ 63 мм, верх 44 мм

ОП-4 (низ 1,20): низ 18 мм, верх 33 мм

Фасад 4-1 — ВАРИАНТ: сайдинг Grand Line «Корабельная доска» бежевый 3000×203 + коричневые доборы

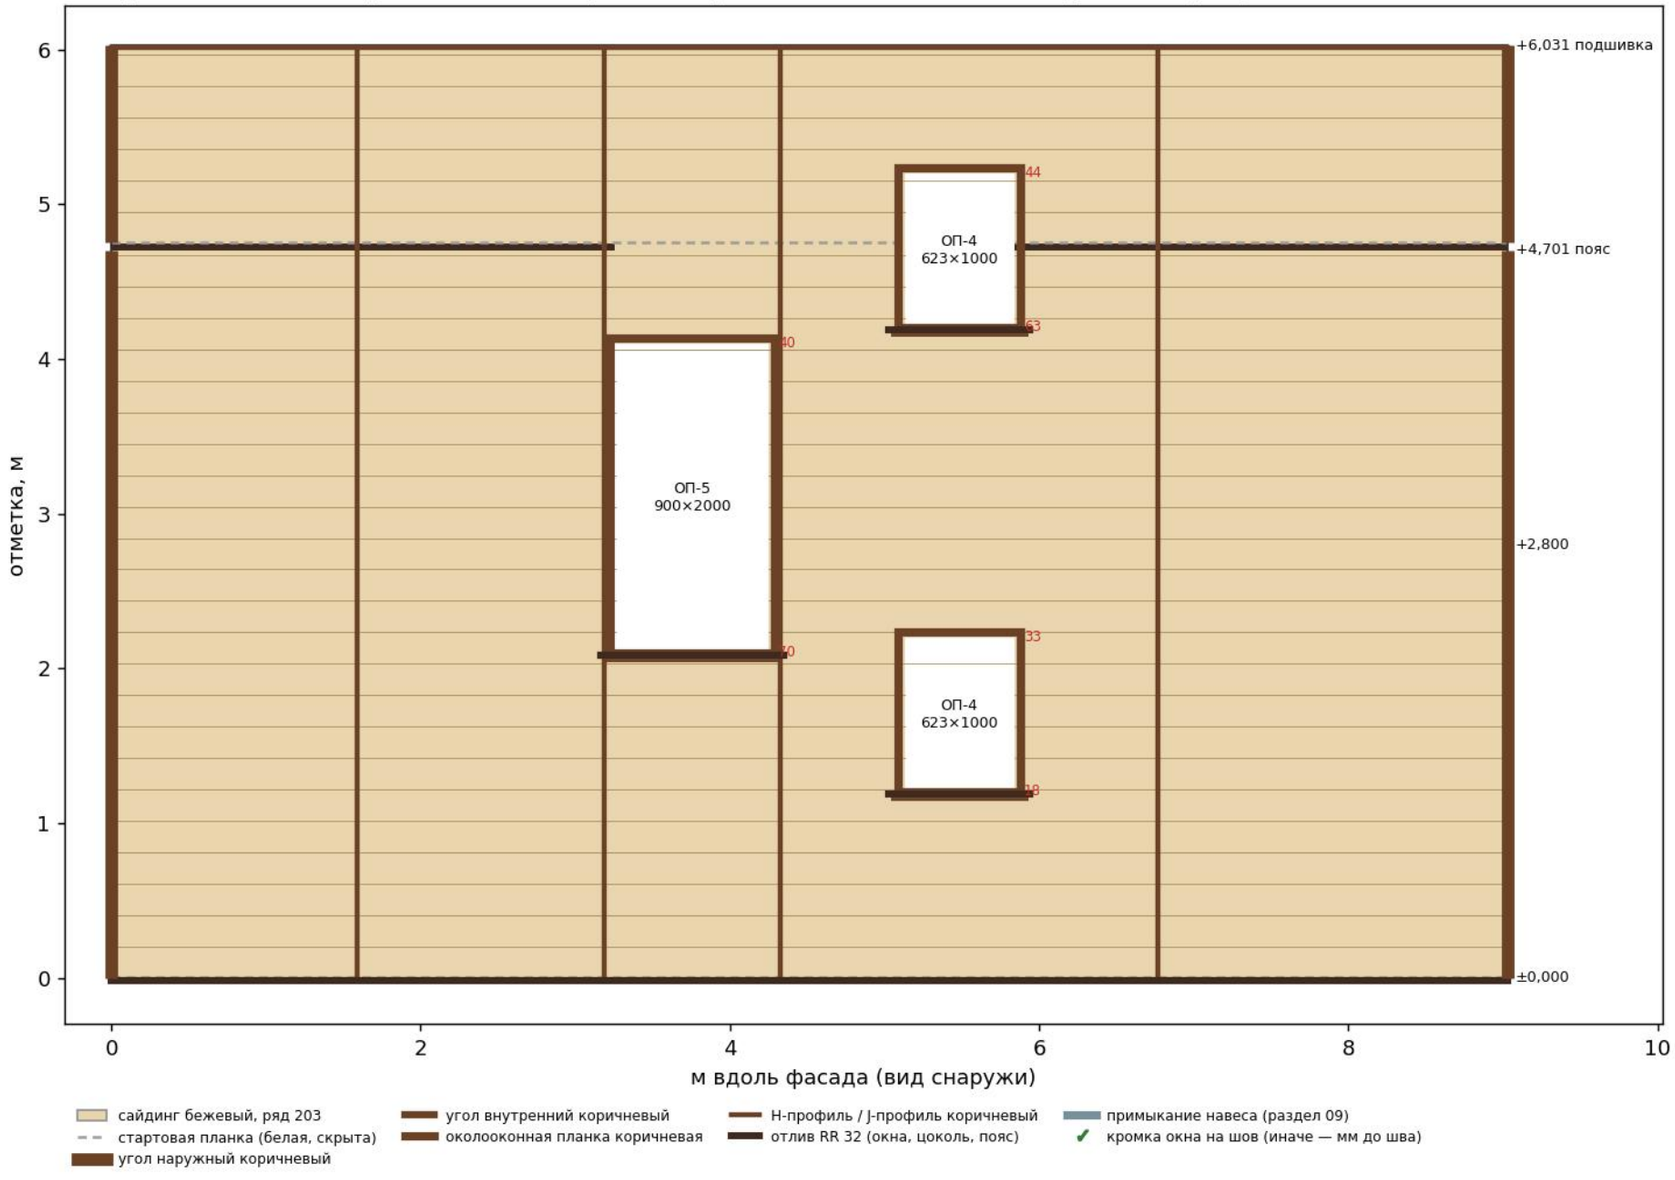

сайдинг бежевый, ряд 203 — угол внутренний коричневый — Н-профиль / J-профиль коричневый — примыкание навеса (раздел 09)

стартовая планка (белая, скрыта) — околооконная планка коричневая — отлив RR 32 (окна, цоколь, пояс) — ✓ кромка окна на шов (иначе — мм до шва)

угол наружный коричневый

Ряд = полезная ширина 203. Панель 3,0 м; стыки по длине — Н-профиль.
Тепловой зазор 6–10 мм у всех профилей; саморезы в центр перфорации,
не до упора. Над/под окном панели подрезаются в околооконную / J+финишную.