
Фасад 1-5

брус нетто 18,07 м², рядов 14, первый ряд 155 мм (подрезан на 30)
верхний ряд виден 40 мм (под карнизом)

ОП-01 632×836 низ 1,250: низ 15 мм, верх 81 мм
ОП-01 632×836 низ 1,250: низ 15 мм, верх 81 мм
ОП-02 1260×1672 низ 0,414: низ 74 мм, верх 81 мм

Лион — Фасад в осях 1-5 (южный, ось А)
ВАРИАНТ «как в ЭП»: имитация бруса 20×195 (раб. 185) горизонтально на всём доме

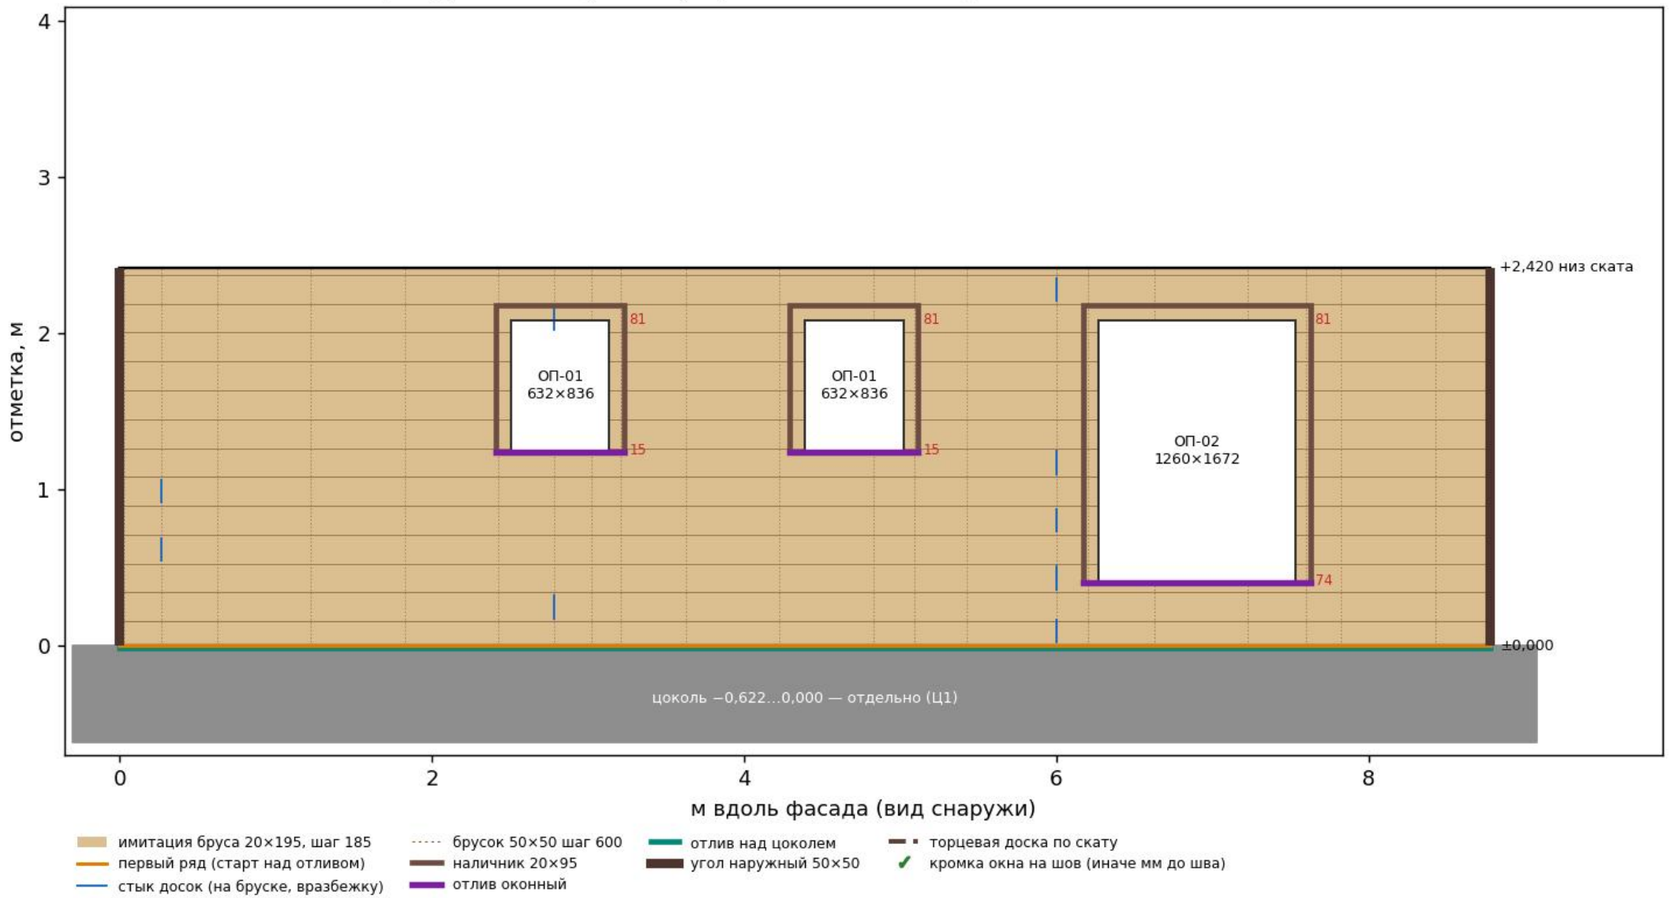


Шаг ряда = рабочая ширина 185. Старт — от ±0,000 над отливом. Кромка окна «на шов» — ±15 мм.
Стыки досок — только на бруске, вразбежку. Цоколь — отдельно (Ц1).

Фасад 5-1

брус нетто 19,13 м², рядов 13, первый ряд 185 мм
верхний ряд виден 190 мм (под карнизом)

ОП-02 1260×1672 низ 0,414: низ 44 мм, верх 51 мм

Лион — Фасад в осях 5-1 (северный, ось Г)
ВАРИАНТ «как в ЭП»: имитация бруса 20×195 (раб. 185) горизонтально на всём доме

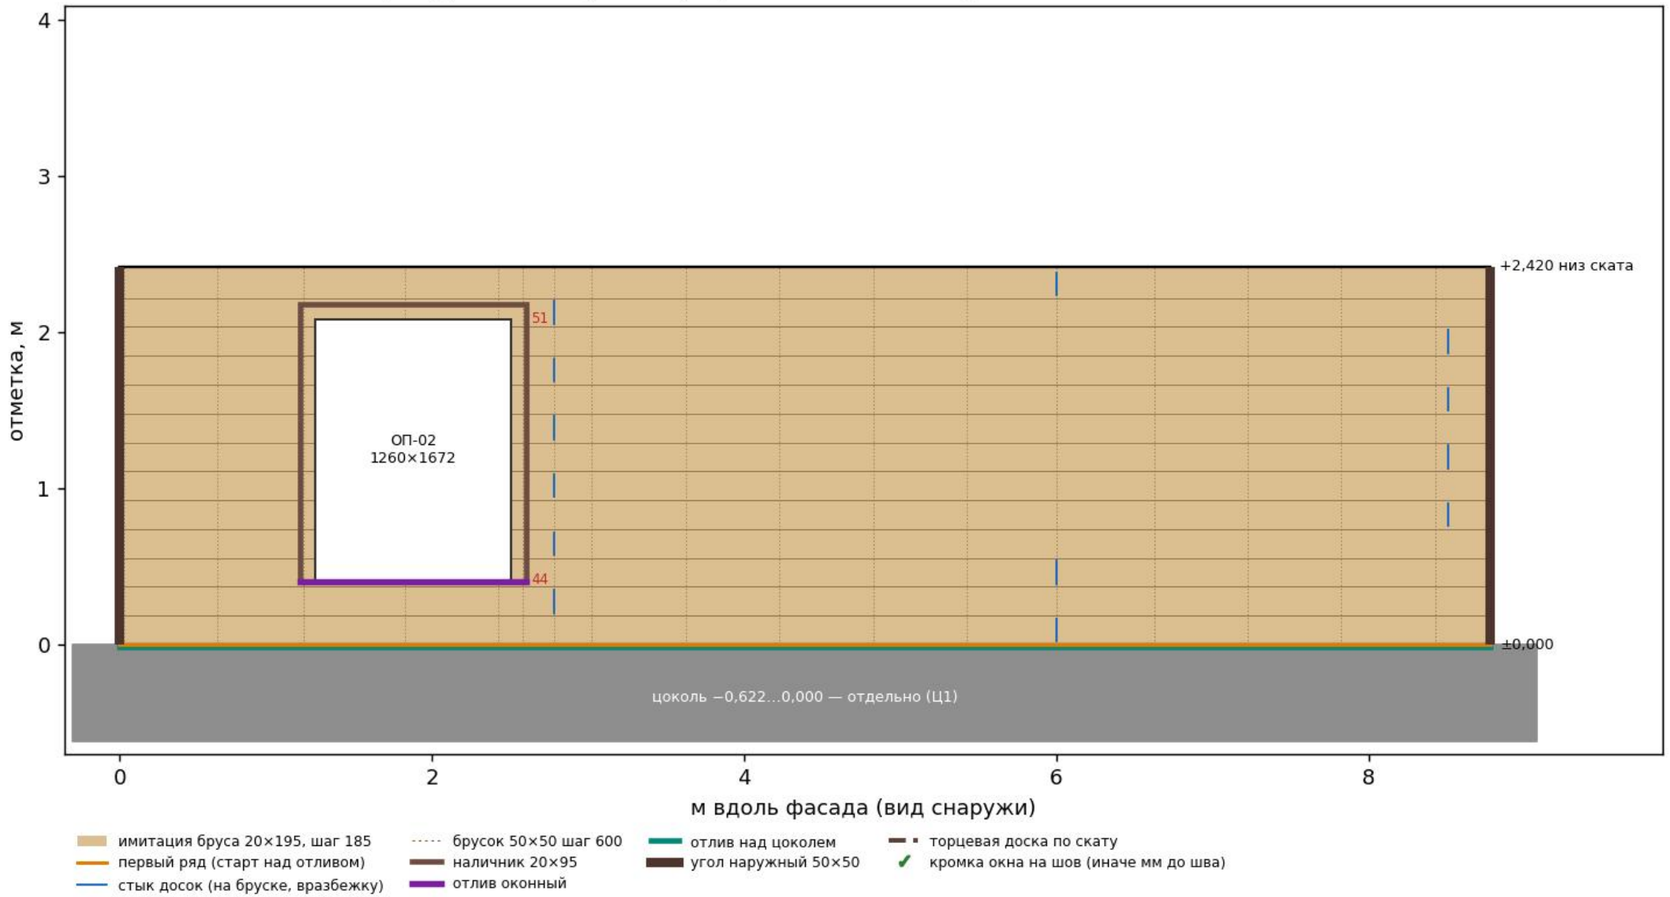


Шаг ряда = рабочая ширина 185. Старт — от ±0,000 над отливом. Кромка окна «на шов» — ±15 мм.
Стыки досок — только на бруске, вразбежку. Цоколь — отдельно (Ц1).

Фасад А-Г

брус нетто 24,45 м², рядов 21, первый ряд 185 мм
верхний ряд виден 140 мм (у конька, по скату)

Лион — Фасад в осях А-Г (восточный фронтон, ось 5)
ВАРИАНТ «как в ЭП»: имитация бруса 20×195 (раб. 185) горизонтально на всём доме

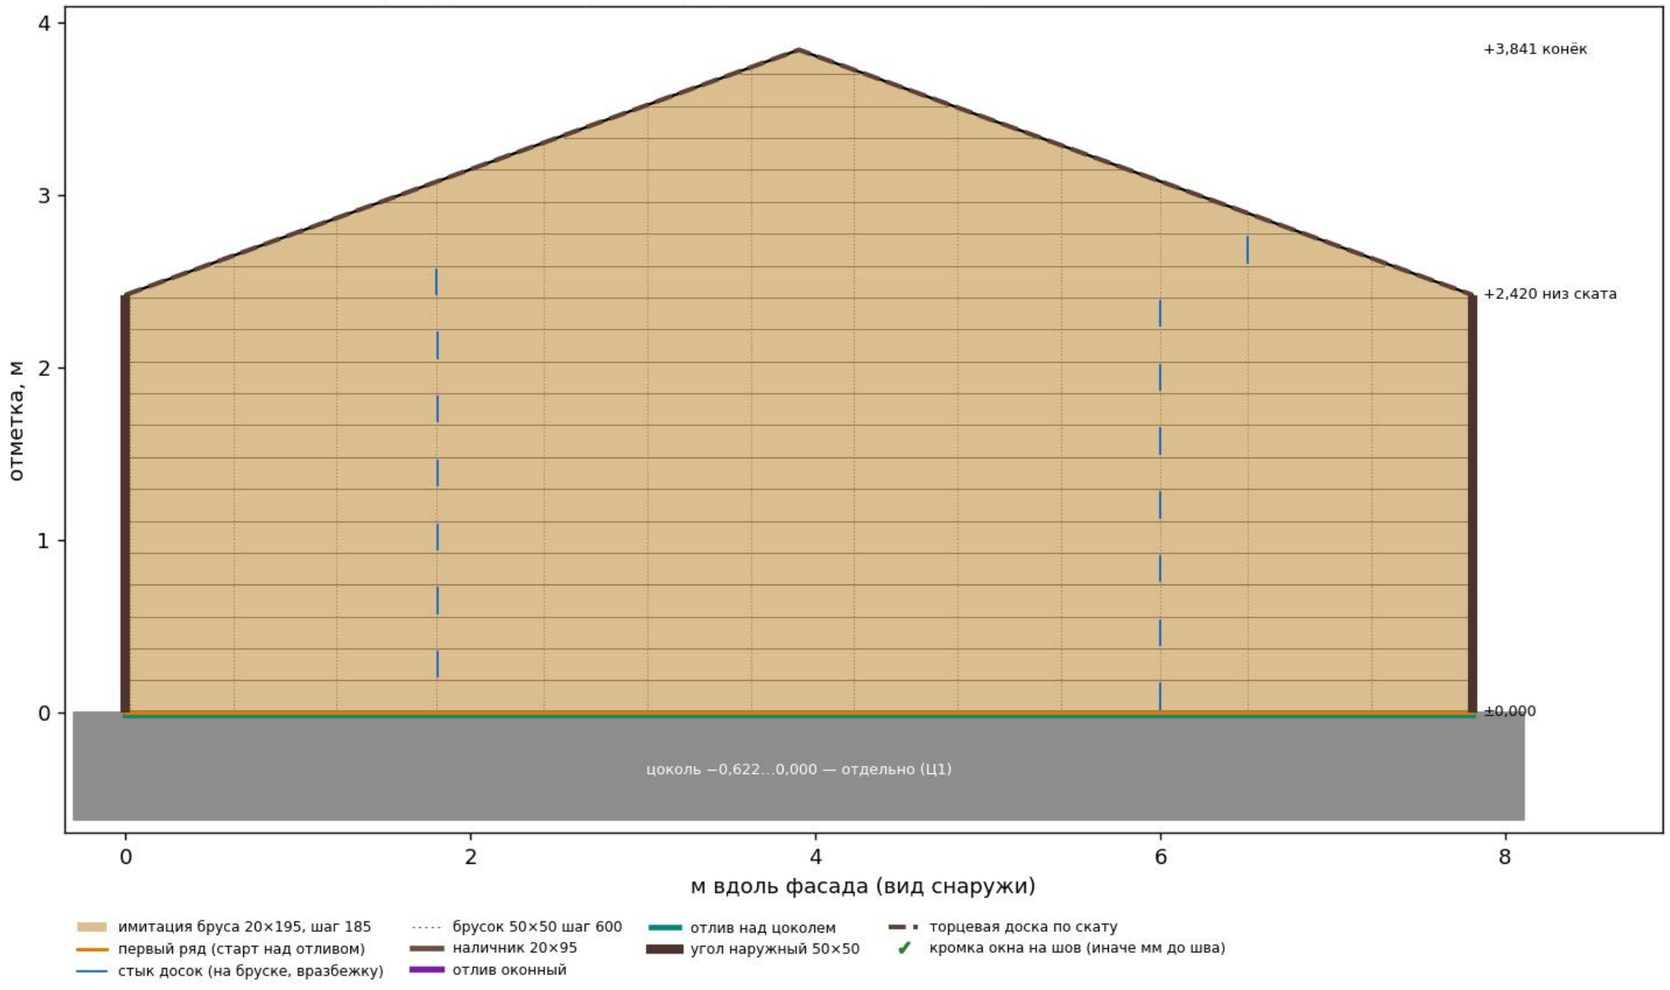

Шаг ряда = рабочая ширина 185. Старт — от ±0,000 над отливом. Кромка окна «на шов» — ±15 мм.
Стыки досок — только на бруске, вразбежку. Цоколь — отдельно (Ц1).

Фасад Г-А

брус нетто 15,19 м², рядов 22, первый ряд 120 мм (подрезан на 65)
верхний ряд виден 20 мм (у конька, по скату)

ОП-03 1657×1731 низ 0,414: низ 76 мм, верх на шов
ОП-03 1657×1731 низ 0,414: низ 76 мм, верх на шов
ОП-04 1657×1024 низ 2,485: низ 40 мм, верх 57 мм
ДП-01 1000×2100 низ 0,045: верх на шов

Лион — Фасад в осях Г-А (западный фронтон, ось 2, под навесом террасы)
ВАРИАНТ «как в ЭП»: имитация бруса 20×195 (раб. 185) горизонтально на всём доме



Шаг ряда = рабочая ширина 185. Старт — от ±0,000 над отливом. Кромка окна «на шов» — ±15 мм.
Стыки досок — только на бруске, вразбежку. Цоколь — отдельно (Ц1).