
Марка	Сеч.	Что	L, мм × шт	м
СК-1	45×145	стойка 45×145	2794×23	64,26
СК-2	45×145	нижняя обвязка 45×145 плашмя	6034×2	12,07
СК-3	45×145	верхняя обвязка 45×145 плашмя	6034×2	12,07
СК-4	45×145	накладная 45×145 плашмя со скосом 10°	6034×2	12,07
СК-5	45×145	распорка 45×145 на ребро	474×8, 466×8, 422×6, 366×6, 347×2, 215×2	13,37
СК-6	45×145	перемычка ДВ-1 2×45×145 на ребро	890×8, 790×2	8,70
СК-8	45×145	опорная стойка под перемычку ДВ-1	2010×10	20,10
СК-9	45×145	короткая стойка над перемычкой	639×5	3,20

- Стойки 45×145 шаг ≤ 600; у дверей — основная + опорная стойка, перемычка 2×45×145 на ребро (k 0,16), над ней короткие стойки.
- Распорки 45×145 в 2 ряда (+1,00 / +2,00) — устойчивость стоек из плоскости (k 0,09).
- Верх: верхняя обвязка + накладная 45×145 со скосом 10° — на ней стык нижней и верхней панелей кровли (узел 9), опирание каждой ≥ 70.
- Нижняя обвязка — по доске шва пола БП-2, шуруп 8×300 шаг 400 в обвязку дома (узел 2); стойки к обвязкам — уголки 70×70×55.
- Связи от перекоса: перфолента 40×2 крест-накрест на одном глухом участке каждой стены (ведомость).


Перегородки: каркас 45×95 (стойки шаг ≤ 600, обвязки, распорка +1,20), верх по скату под панелью кровли — с/у | спальня 1, спальня 1 | спальня 2, спальня 3 | спальня 4. Обшивка каркасных стен и перегородок — имитация бруса с двух сторон (без ОСП), в каркасе — минвата 100; со стороны с/у — ГКЛВ под плитку.

Стена по оси 2 (вид из кухни-гостиной, смотрим на запад): слева — южная стена (Ю, терраса), справа — северная (С)

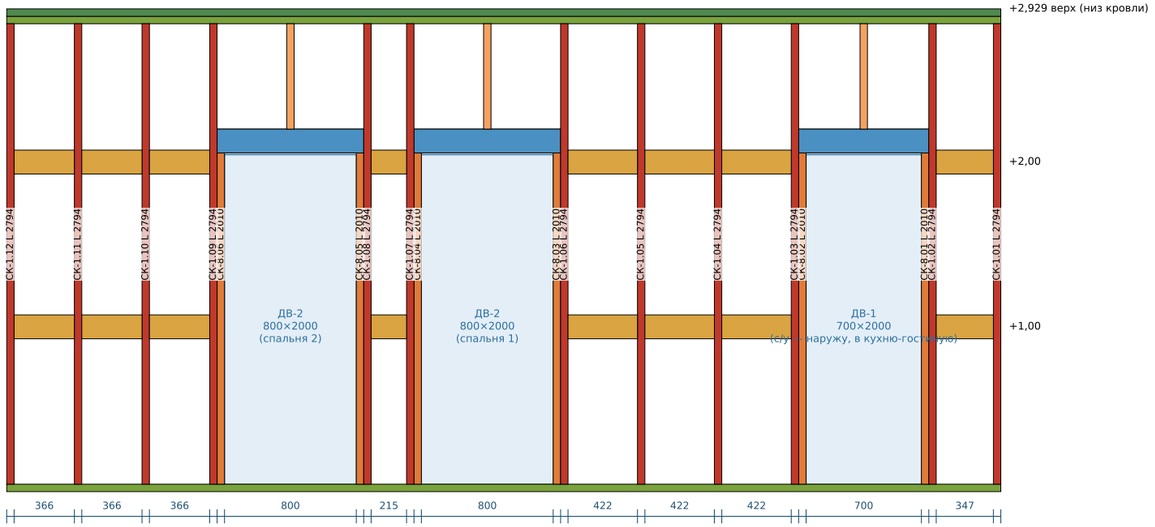

6034 — между внутренними гранями стен С и Ю; цепочка — в свету между стойками (первый — от стены Ю)

Стена по оси 4 (вид из кухни-гостиной, смотрим на восток): слева — северная стена (С), справа — южная (Ю, терраса)

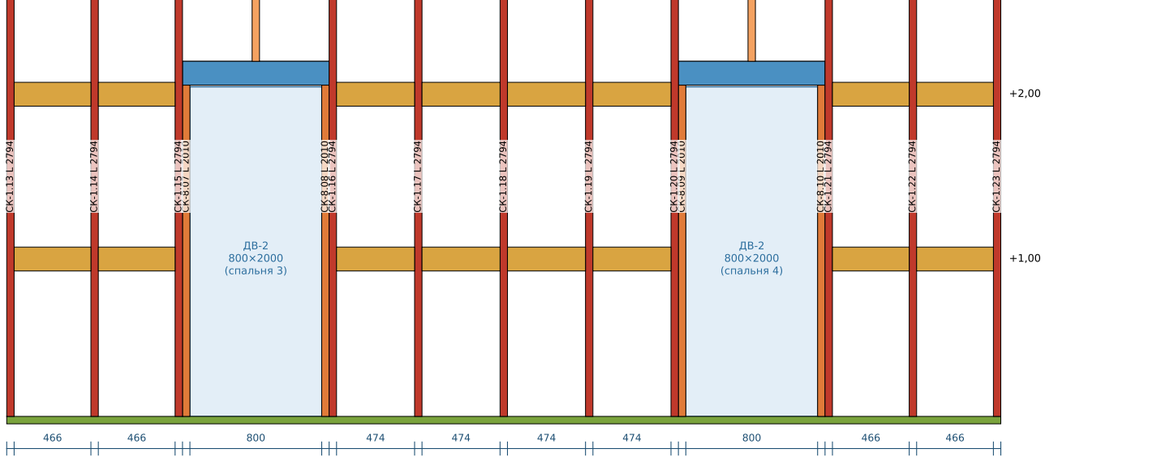

6034 — между внутренними гранями стен С и Ю; цепочка — в свету между стойками (первый — от стены С)

Лист комплекта КР-13

Дом 45 · проект «Модерн» · одноэтажный дом из СИП (стены 118, пол и кровля 174), 9,944 × 6,27, терраса 2,0, кровля 10°		
КР — конструктивные решения		
СТК-1 Каркас несущих стен осей 2 и 4: развёртки, марки, размеры в свету; перегородки	Стадия	Лист
Разработал: агент-архитектор Дом 45 · 25.10.2026 Утвердил: _____ (Дом 45)	П	СТК-1