
«Модерн» — кровля: профлист НС-35 0,5 PE, уклон 10°. Листов 14 (по 7 на скат) 1060 × 5160, из них с антиконденсатом 0; листы 76,6 м², кровля по скату 66,0 м²

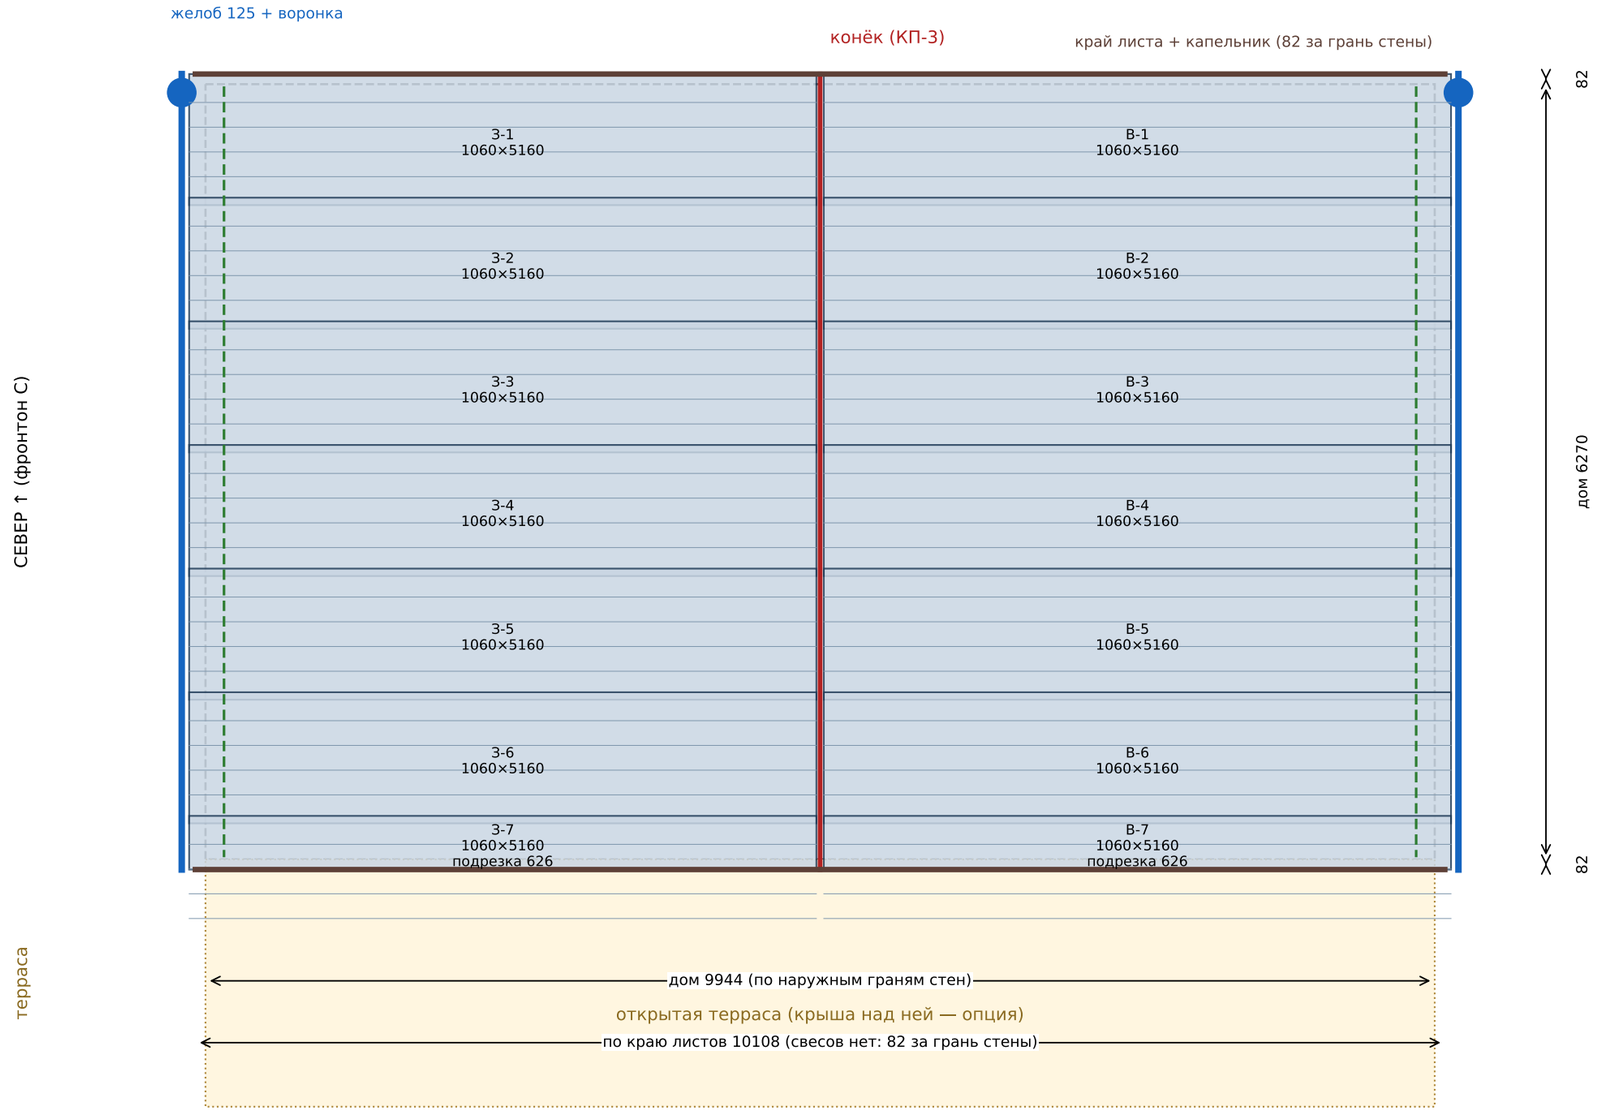

Лист на весь скат в размер 5,16 м = 5,018 (от конька с недобегом 30 до грани стены) + 0,083 (до капельника, 82) + 0,051 (вынос в желоб, 50) + округление; поперечных стыков нет.

Кровля БЕЗ СВЕСОВ (как у образца): по периметру — капельник под краем листа поверх обшивки фасада; лобовой, ветровых досок и подшивки нет; обрешётка 25×100 шаг 500, контррейка 50×50.

Вентзазор: вход воздуха — по карнизу под краем листа (перфорированный уплотнитель и вентлента, обшивка фасада не доходит до листа на 20 мм), выход — под коньком (вентилируемый уплотнитель); по фронтонам торцы зазора закрыты ПСУЛ.

Терраса открытая; крыша над ней — опция «крытая терраса».

Синий — желоба 125 на длинных кронштейнах под профлист (к доскам швов СР-1), воронки у северных углов; зелёный пунктир — снегозадержатели (1 ряд на скат, СП 17 п. 9.11).