
Фасад 1-6

сайдинг нетто 25,70 м², рядов 13, первый ряд 168 мм (подрезан на 35)
Н-профили: 2,56 м, 4,77 м, 7,58 м, 9,98 м, 12,60 м

ОК-1 1210×1400: низ на шов, верх на шов
ОК-С 610×610: низ 101 мм, верх 100 мм
ДН-1 1000×2188: верх на шов
ОК-2 2465×1400: низ на шов, верх на шов

Осло — Фасад в осях 1-6 (южный, ось А, вход)
ОСНОВНОЙ «как в исходнике»: виниловый Grand Line «Корабельная доска» «Пломбир» (белый), доборы «Пломбир» (белые)

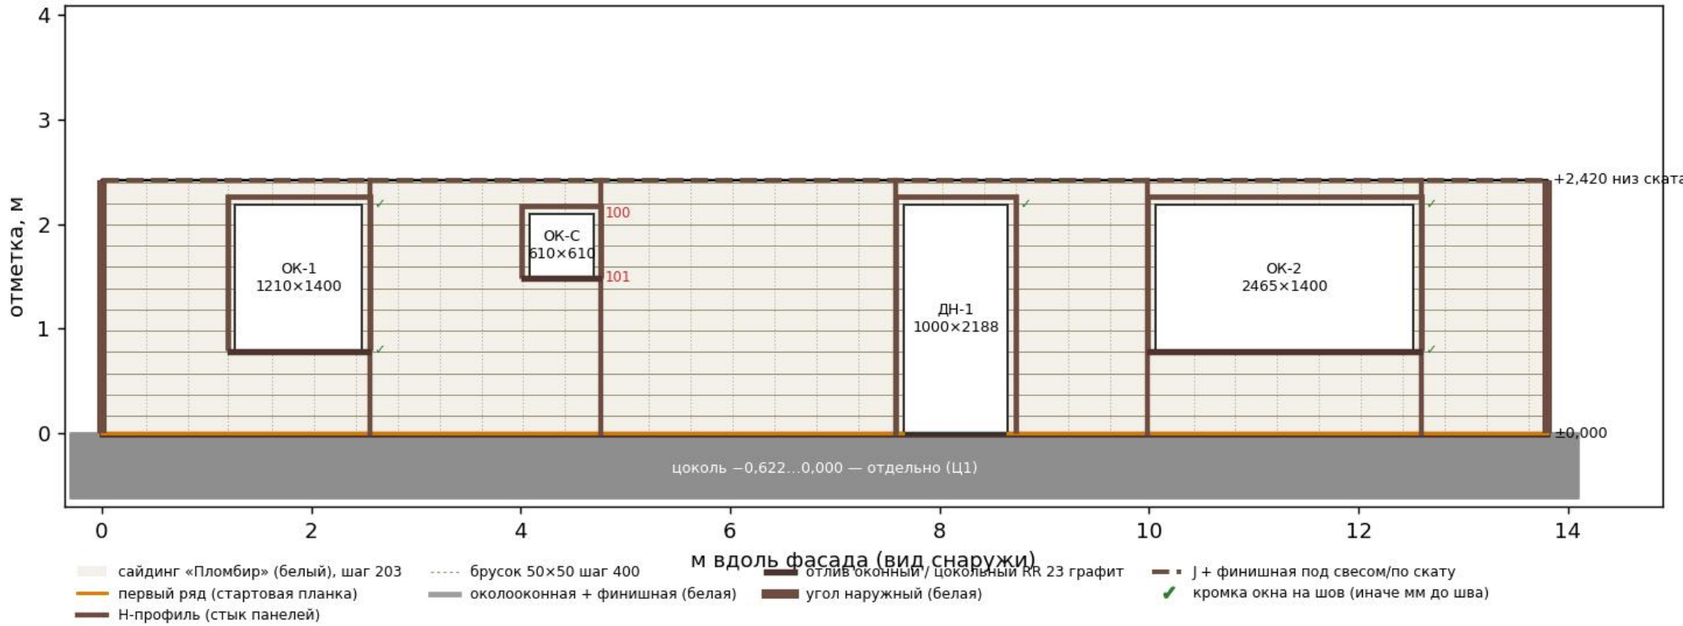


Шаг ряда = полезная ширина 203. Стыки по длине — только Н-профилем.
Цоколь — отдельно (Ц1).

Фасад 6-1

сайдинг нетто 27,82 м², рядов 13, первый ряд 168 мм (подрезан на 35)
Н-профили: 2,56 м, 4,77 м, 7,58 м, 10,09 м, 12,79 м

ОК-С 610×610: низ 101 мм, верх 100 мм
ОК-1 1210×1400: низ на шов, верх на шов
ОК-1 1210×1400: низ на шов, верх на шов
ОК-С 610×610: низ 101 мм, верх 100 мм
ОК-1К 1210×1180: низ 28 мм, верх на шов

Осло — Фасад в осях 6-1 (северный, ось Г)
ОСНОВНОЙ «как в исходнике»: виниловый Grand Line «Корабельная доска» «Пломбир» (белый), доборы «Пломбир» (белые)

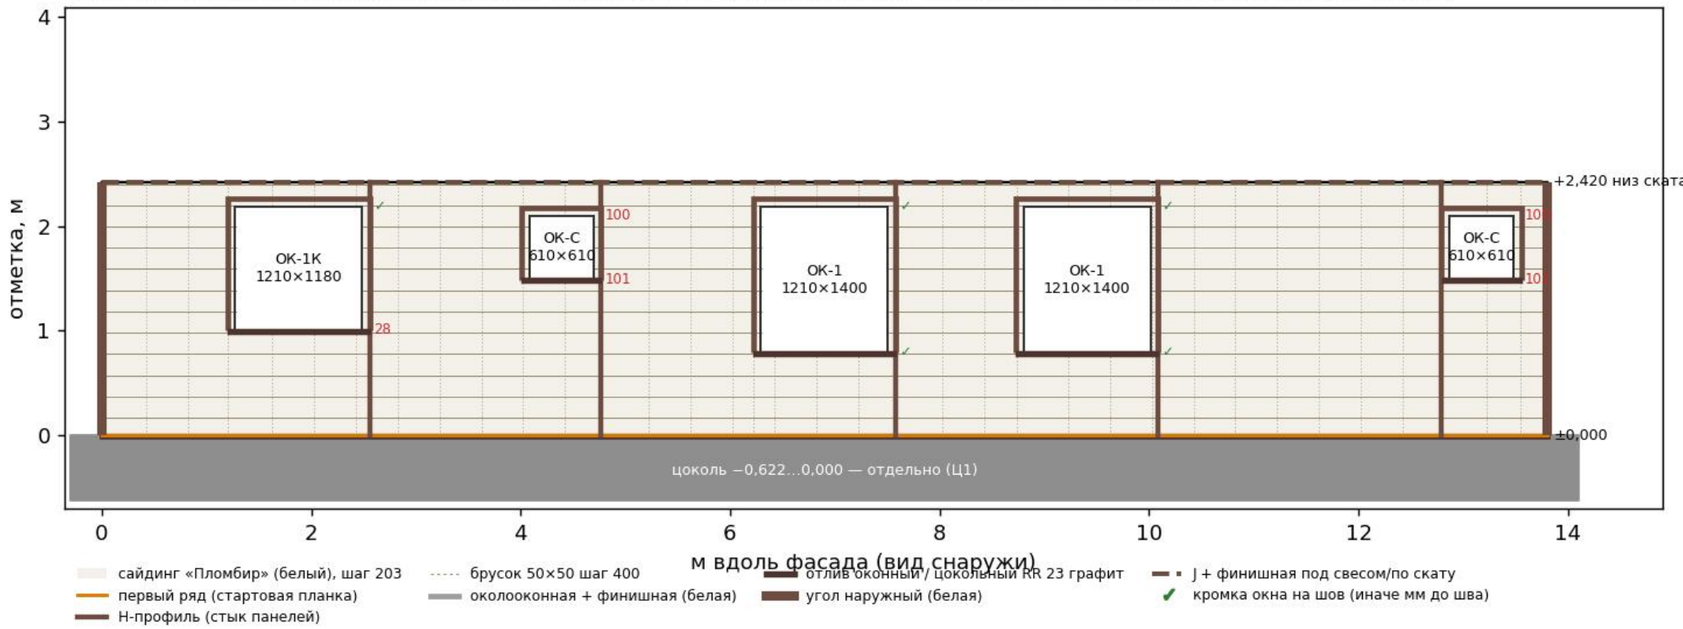


Шаг ряда = полезная ширина 203. Стыки по длине — только Н-профилем.
Цоколь — отдельно (Ц1).

Фасад А-Г

сайдинг нетто 20,25 м², рядов 20, первый ряд 168 мм (подрезан на 35)
Н-профили: 1,98 м, 4,05 м, 5,93 м

ДТ-1 1920×2188: верх на шов

Осло — Фасад в осях А-Г (восточный фронтон, ось 6, терраса)
ОСНОВНОЙ «как в исходнике»: виниловый Grand Line «Корабельная доска» «Пломбир» (белый), доборы «Пломбир» (белые)

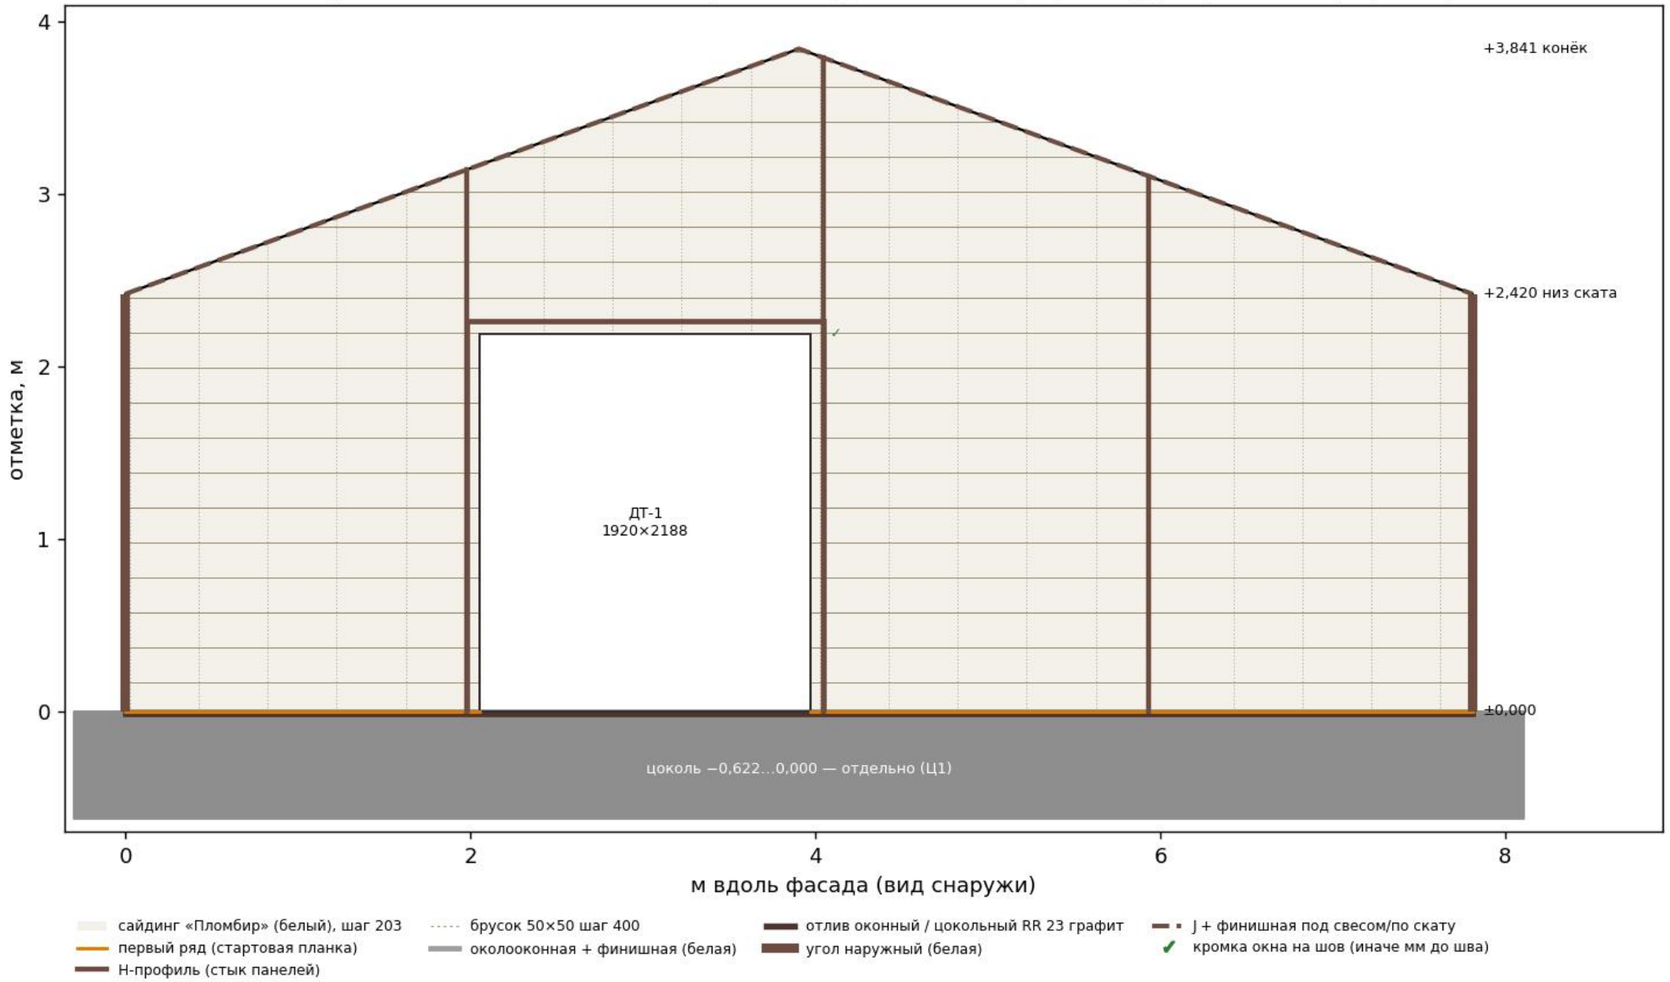


Шаг ряда = полезная ширина 203. Стыки по длине — только Н-профилем.
Цоколь — отдельно (Ц1).

Фасад Г-А

сайдинг нетто 24,45 м², рядов 19, первый ряд 203 мм
Н-профили: 2,60 м, 5,21 м

Осло — Фасад в осях Г-А (западный фронтон, ось 1)
ОСНОВНОЙ «как в исходнике»: виниловый Grand Line «Корабельная доска» «Пломбир» (белый), доборы «Пломбир» (белые)

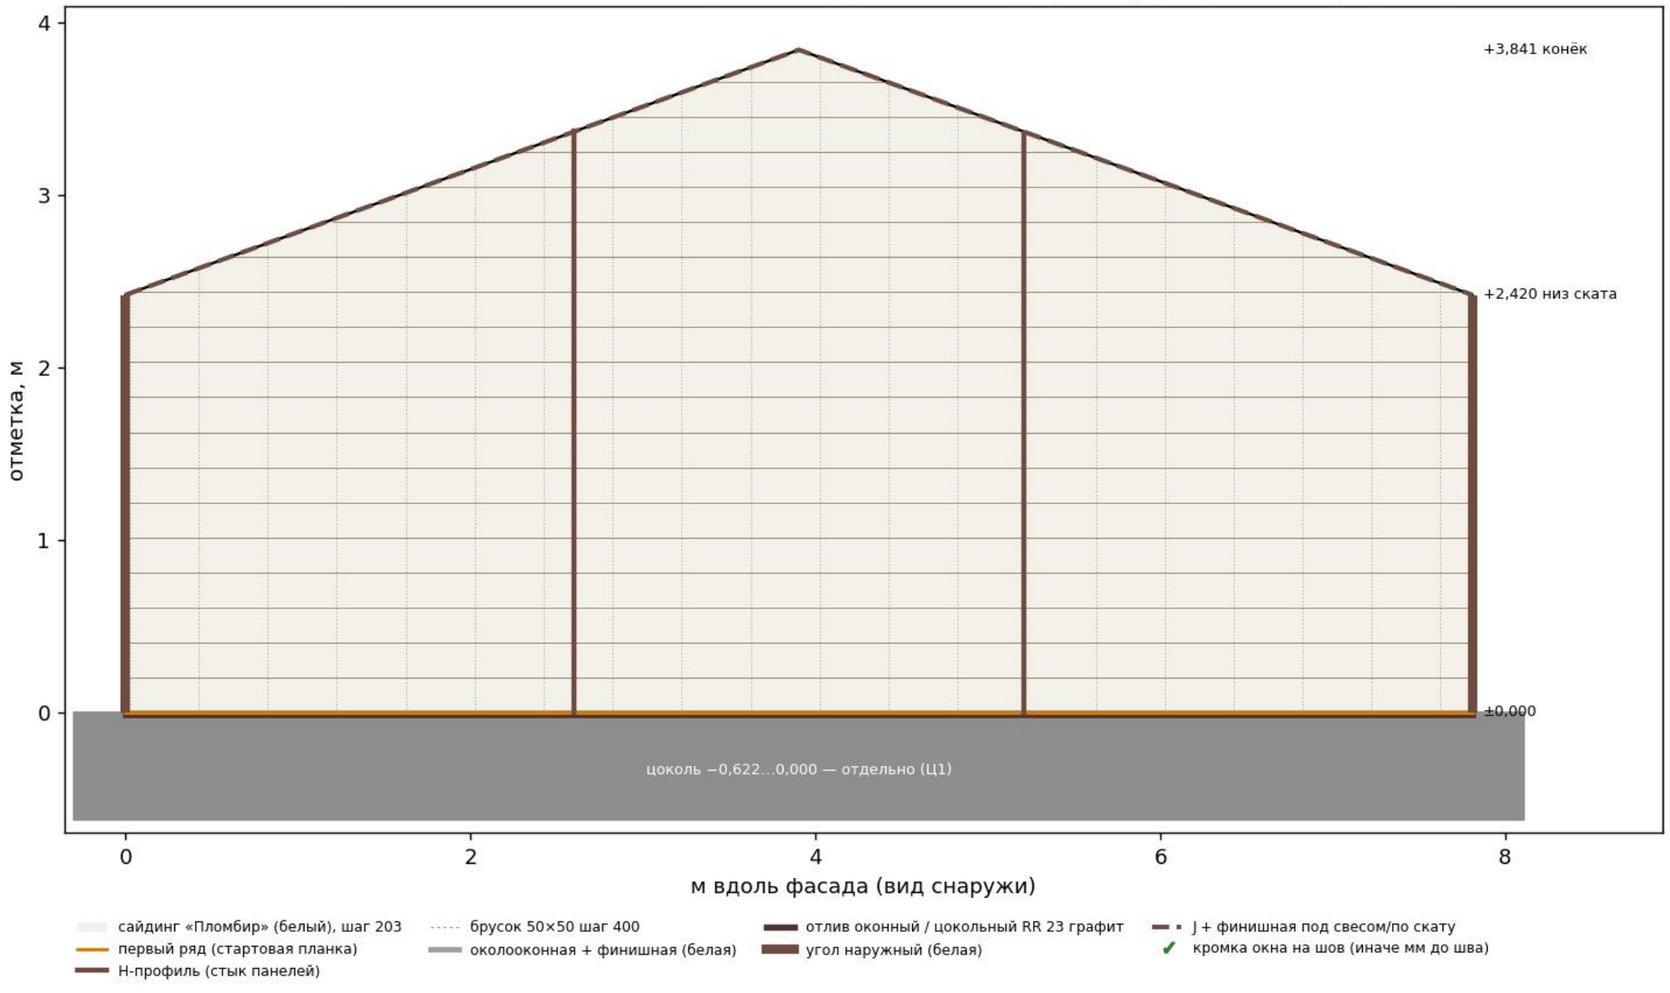

Шаг ряда = полезная ширина 203. Стыки по длине — только Н-профилем.
Цоколь — отдельно (Ц1).