
Фасад 1-5

сайдинг нетто 26,48 м², рядов 20, первый ряд 128 мм (подрезан на 75)
Н-профили: 2,76 м, 5,01 м, 7,36 м, 8,46 м

ОП-02 1888×1806: низ 40 мм
ДП-01 1000×2100: верх 58 мм
ОП-01 1095×1300: низ 95 мм, верх на шов
ОП-02 1888×1806: низ 40 мм

Прага — Фасад в осях 1-5 (фронтон Б, вход и крыльцо)
ВАРИАНТ «Сайдинг»: виниловый Grand Line «Корабельная доска» бежевый, доборы коричневые

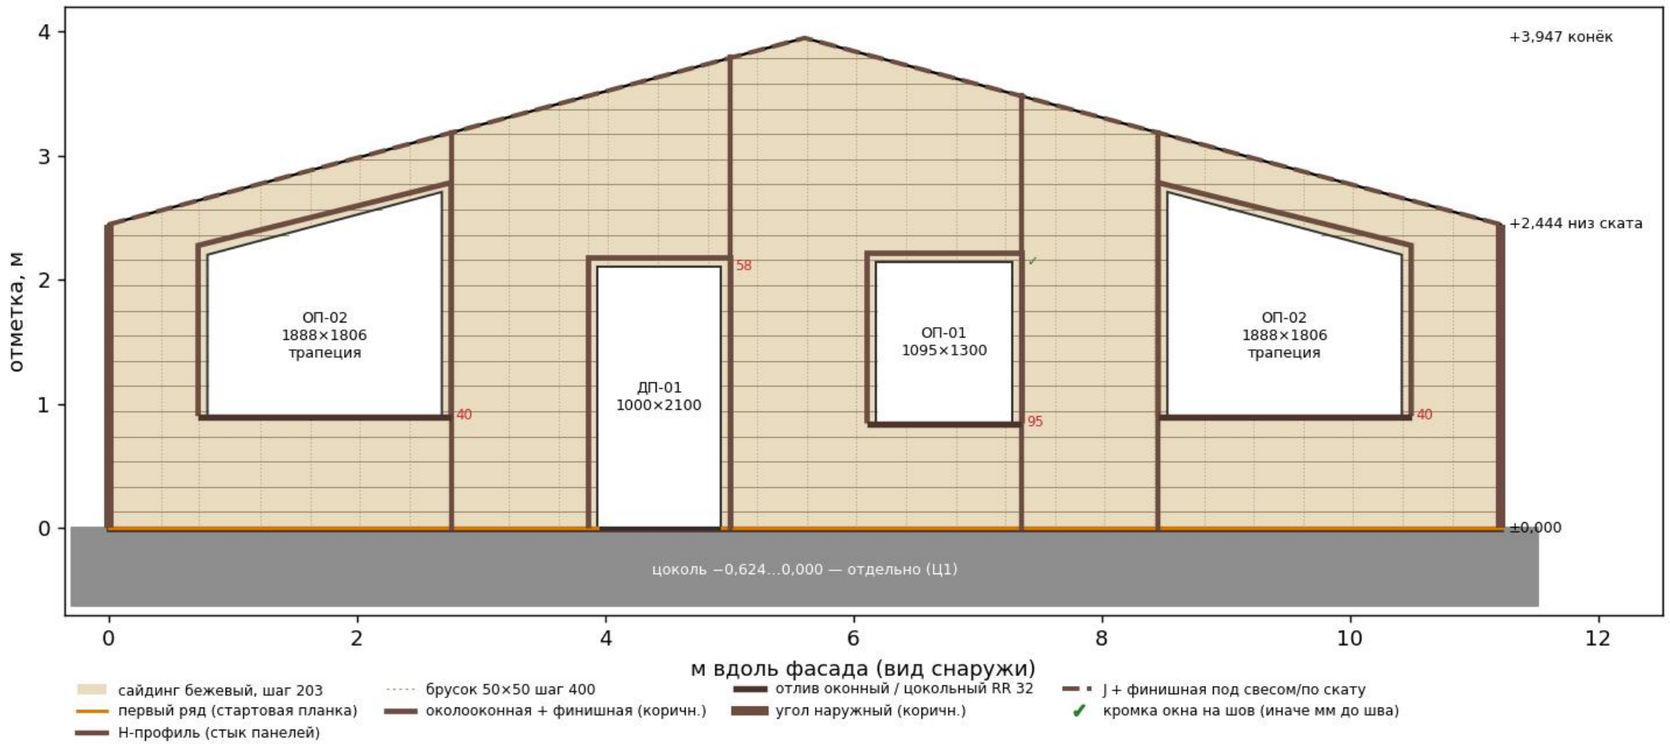


Шаг ряда = полезная ширина 203. Стыки по длине — только Н-профилем.
Цоколь — отдельно (Ц1).

Фасад 5-1

сайдинг нетто 21,52 м², рядов 20, первый ряд 203 мм
Н-профили: 2,76 м, 5,37 м, 7,56 м, 10,49 м

ОП-02 1888×1806: низ 88 мм
ОП-03 1570×2700: низ на шов, верх 61 мм
ДП-02 1570×2700: верх 61 мм
ОП-02 1888×1806: низ 88 мм

Прага — Фасад в осях 5-1 (фронтон E, терраса)
ВАРИАНТ «Сайдинг»: виниловый Grand Line «Корабельная доска» бежевый, доборы коричневые

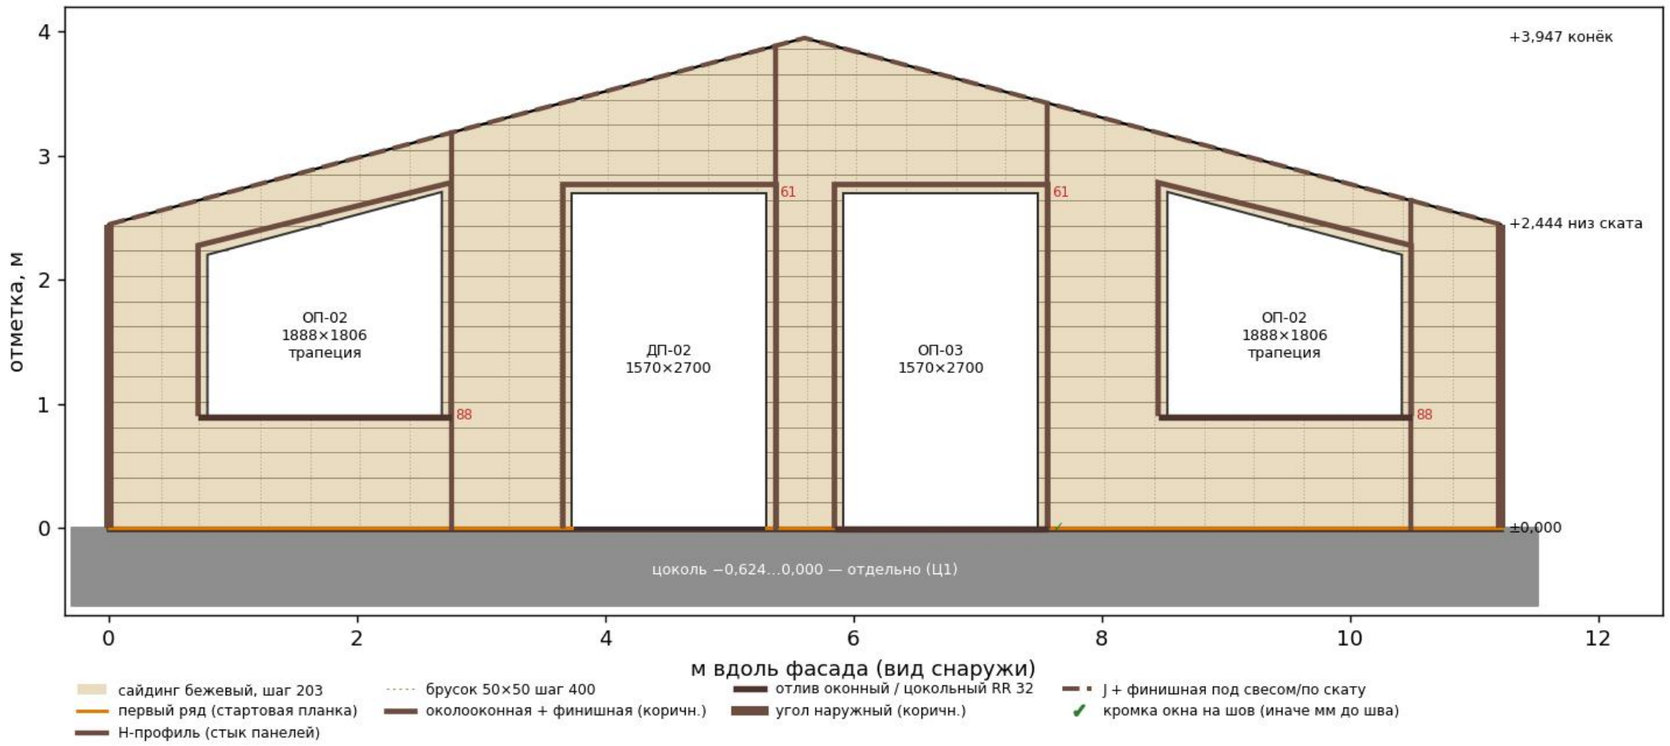


Шаг ряда = полезная ширина 203. Стыки по длине — только Н-профилем.
Цоколь — отдельно (Ц1).

Фасад А-Ж

сайдинг нетто 20,60 м², рядов 13, первый ряд 183 мм (подрезан на 20)
Н-профили: 2,93 м, 5,74 м, 7,26 м

ОП-04 630×1300: низ 95 мм, верх на шов

Прага — Фасад в осях А-Ж (карнизная стена 5)
ВАРИАНТ «Сайдинг»: виниловый Grand Line «Корабельная доска» бежевый, доборы коричневые

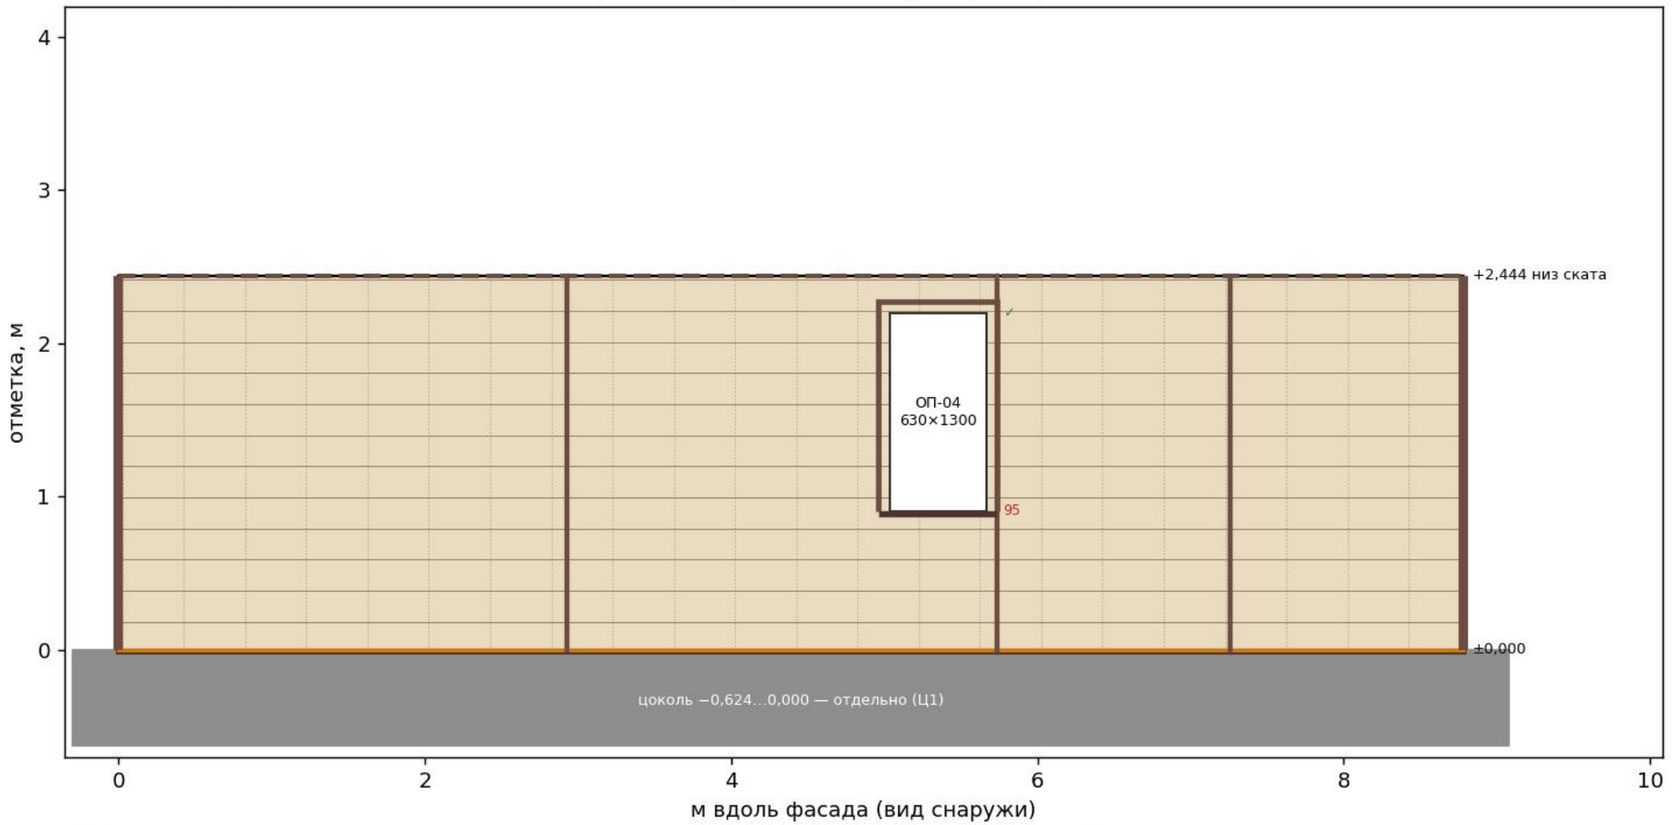


Шаг ряда = полезная ширина 203. Стыки по длине — только Н-профилем.
Цоколь — отдельно (Ц1).

Фасад Ж-А

сайдинг нетто 21,42 м², рядов 12, первый ряд 203 мм

Н-профили: 2,93 м, 5,85 м

Прага — Фасад в осях Ж-А (карнизная стена 1, глухая)
ВАРИАНТ «Сайдинг»: виниловый Grand Line «Корабельная доска» бежевый, доборы коричневые

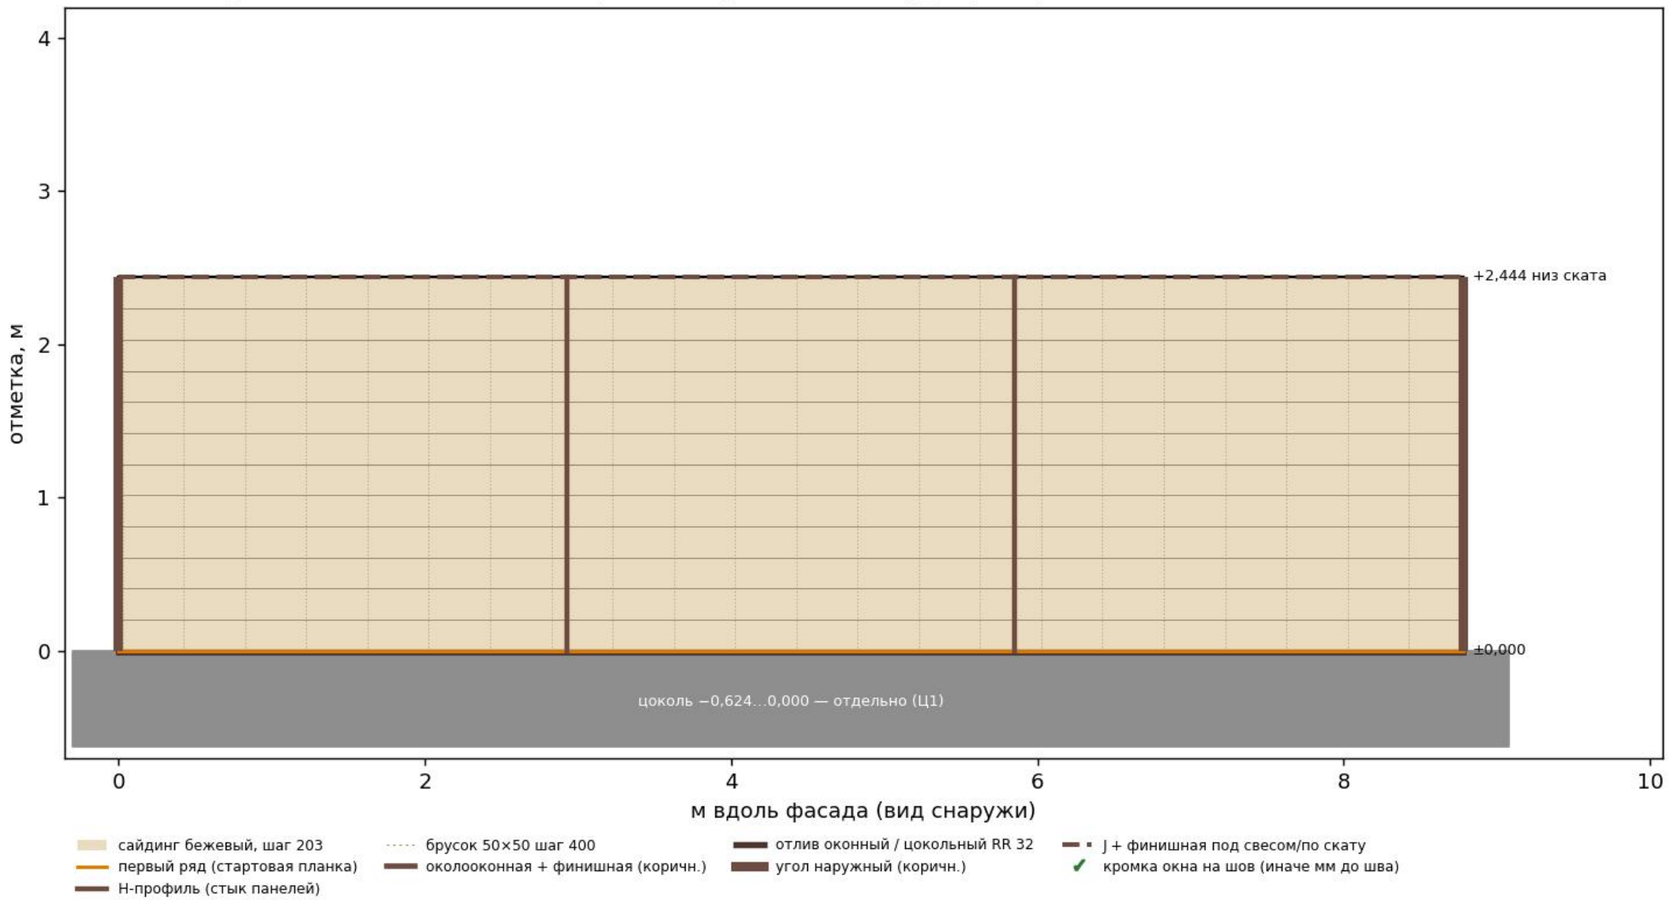

Шаг ряда = полезная ширина 203. Стыки по длине — только Н-профилем.
Цоколь — отдельно (Ц1).