Фасад 1-5

HAUBERK нетто 23,85 м² → ≈ 256 плиток


рядов 25 по 100 мм от цокольной планки ±0,000

ОП-03 1678×1532: наличник 50×100 по периметру, отлив

ОП-01 633×696: наличник 50×100 по периметру, отлив

ОП-01 633×696: наличник 50×100 по периметру, отлив

Дублин — Фасад в осях 1-5 (стена А, юг)
ВАРИАНТ «HAUBERK + брус»: плитка HAUBERK «Кирпич» + имитация бруса на фронтоне В (терраса)

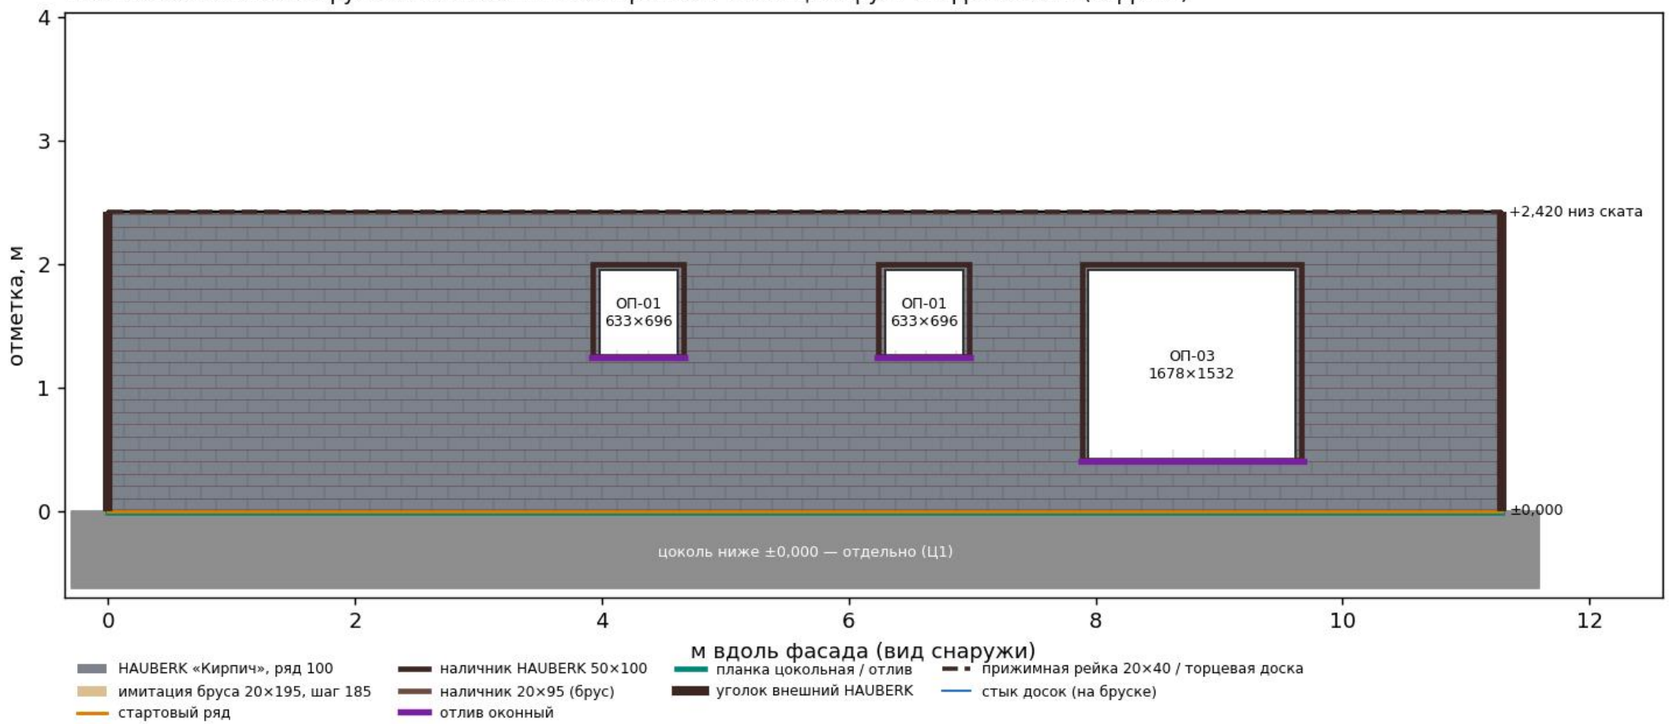

HAUBERK — прямо по ОСП СИП, ряд 100 мм (кирпич показан условно).
Брус — по бруску 50×50. Цоколь — отдельно (Ц1).

Фасад 5-1


HAUBERK нетто 22,15 м² → ≈ 237 плиток

рядов 25 по 100 мм от цокольной планки ±0,000

ОП-03 1678×1532: наличник 50×100 по периметру, отлив

ОП-03 1678×1532: наличник 50×100 по периметру, отлив

Дублин — Фасад в осях 5-1 (стена Б, север)
ВАРИАНТ «HAUBERK + брус»: плитка HAUBERK «Кирпич» + имитация бруса на фронтоне В (терраса)

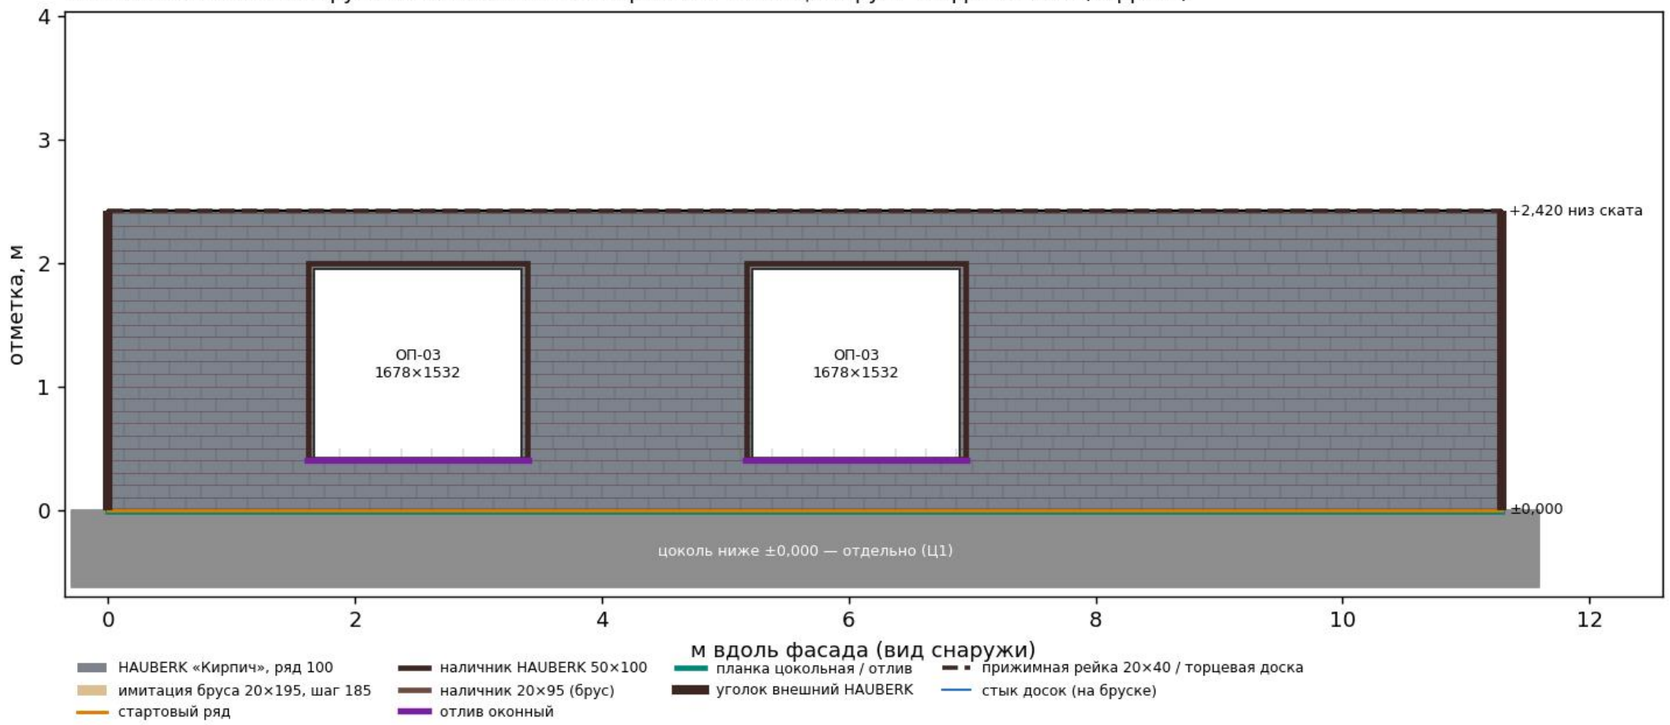

HAUBERK — прямо по ОСП СИП, ряд 100 мм (кирпич показан условно).
Брус — по бруску 50×50. Цоколь — отдельно (Ц1).


Фасад А-Е

HAUBERK нетто 21,21 м² → ≈ 227 плиток

рядов 38 по 100 мм от цокольной планки ±0,000


ДП-01 1000×2100: наличник 50×100 по периметру, отлив

Дублин — Фасад в осях А-Е (фронтон Г, восток — вход и крыльцо)
ВАРИАНТ «HAUBERK + брус»: плитка HAUBERK «Кирпич» + имитация бруса на фронтоне В (терраса)

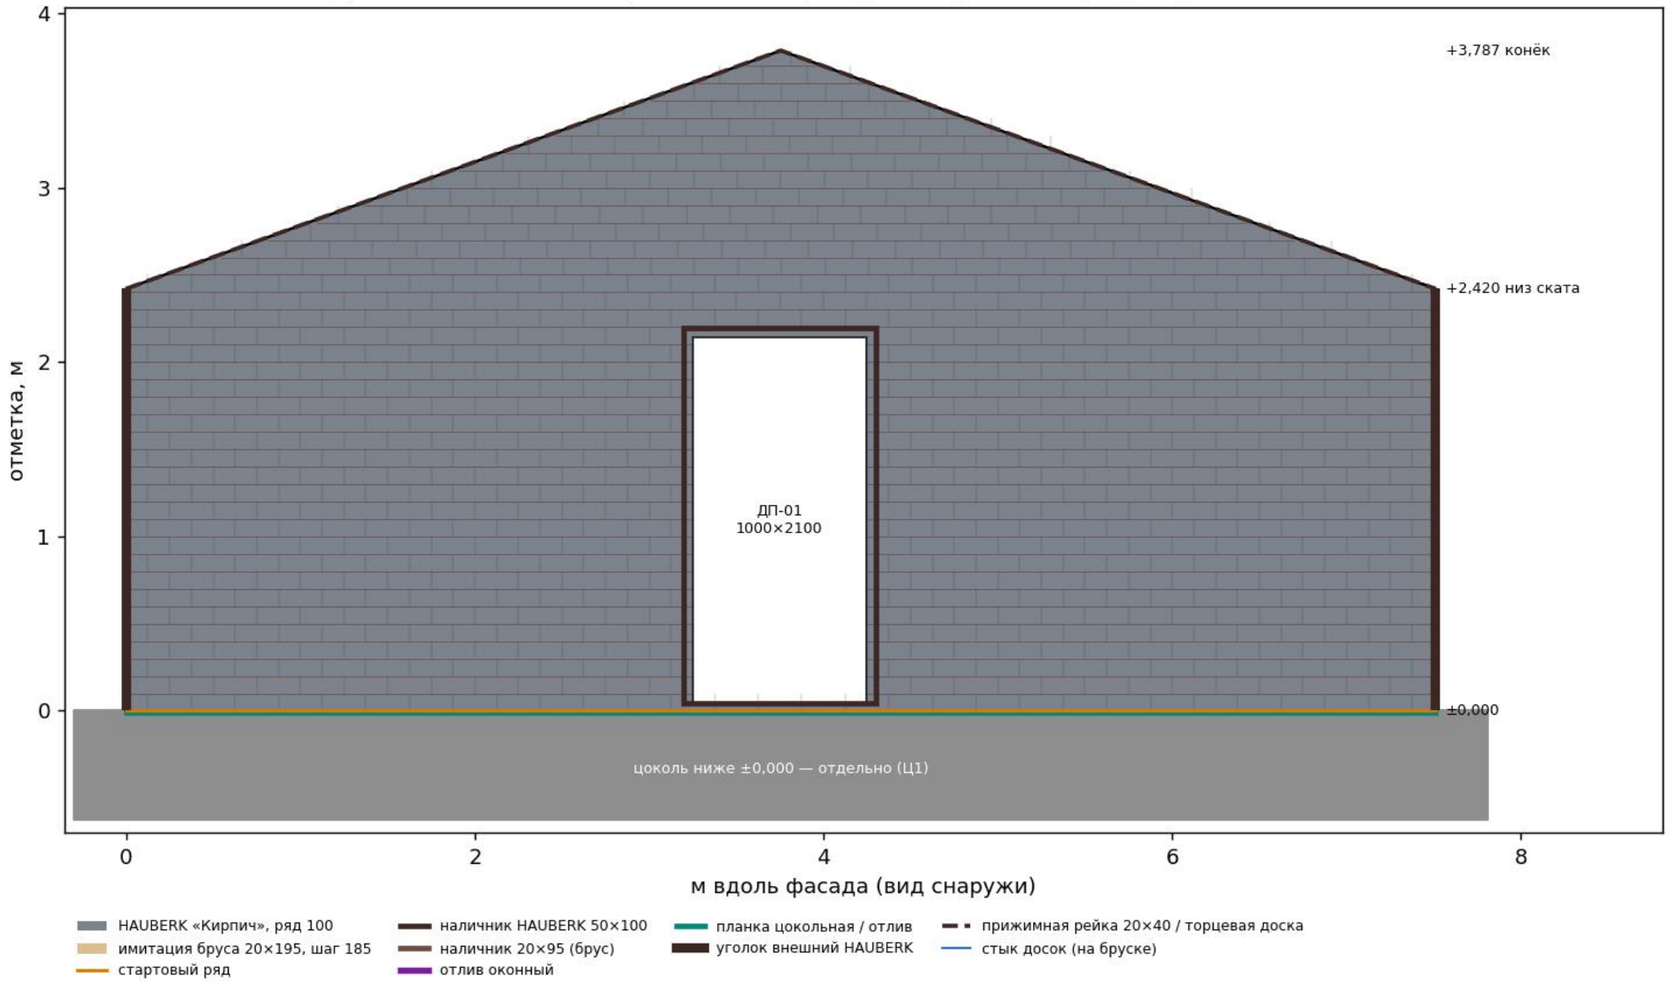

HAUBERK — прямо по ОСП СИП, ряд 100 мм (кирпич показан условно).
Брус — по бруску 50×50. Цоколь — отдельно (Ц1).

Дублин — Фасад в осях Е-А (фронтон В, запад — терраса)
ВАРИАНТ «HAUBERK + брус»: плитка HAUBERK «Кирпич» + имитация бруса на фронтоне В (терраса)

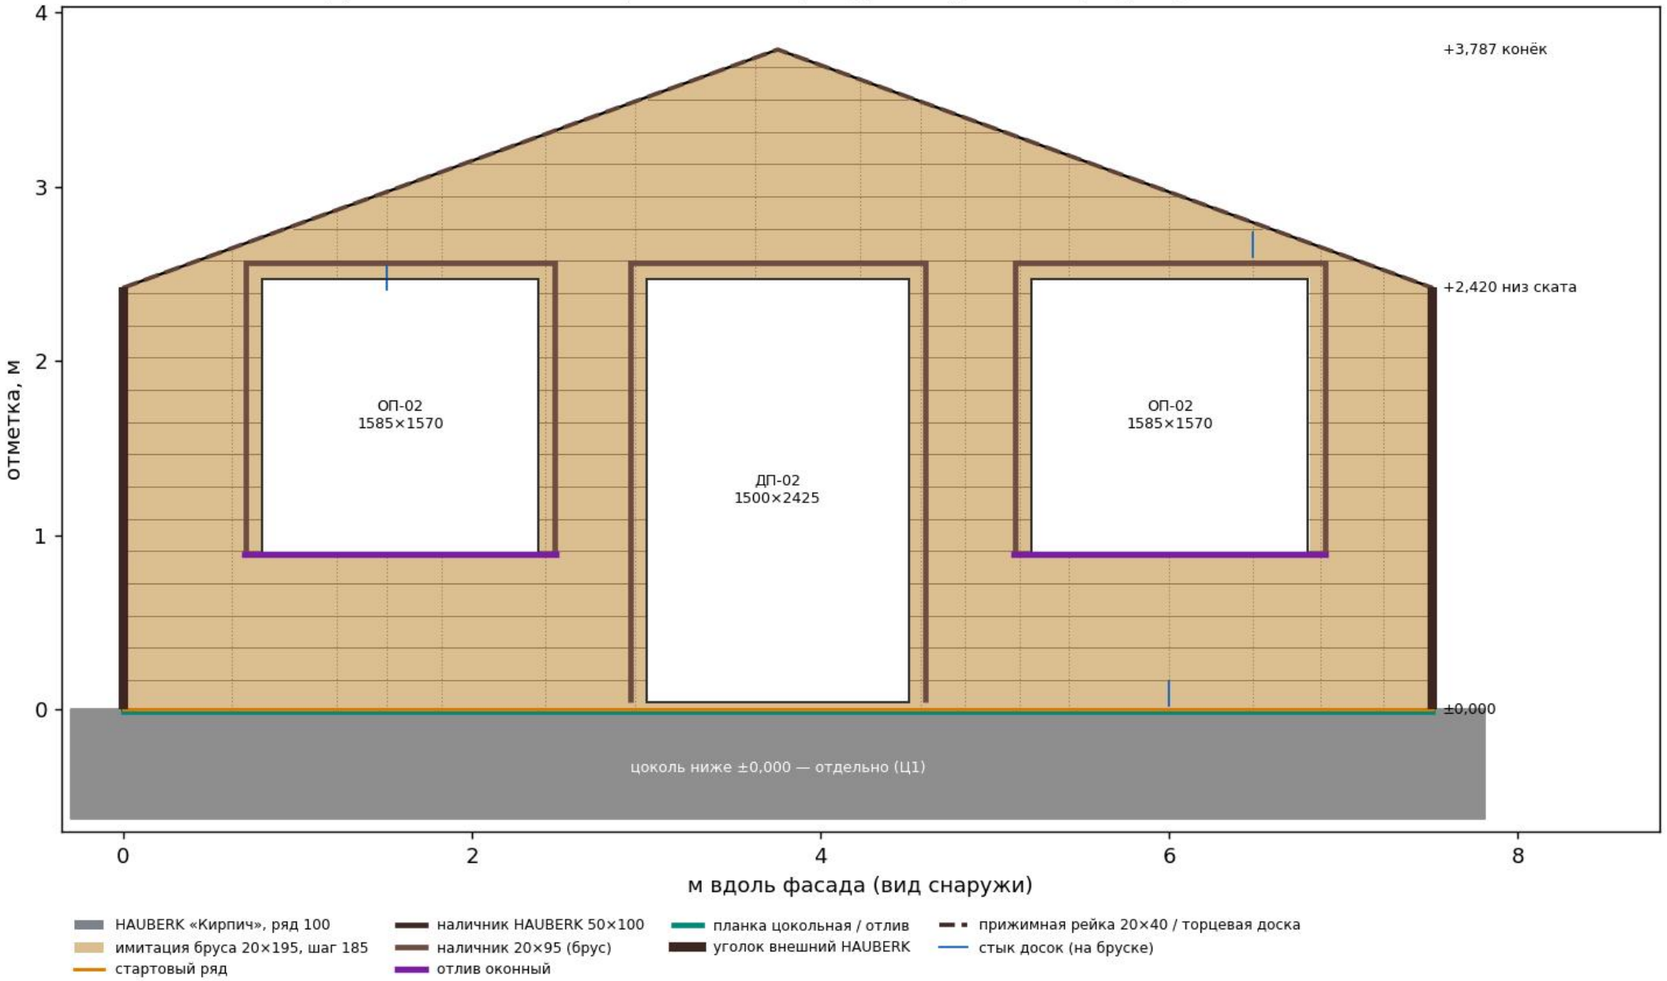

Фасад Е-А

имитация бруса нетто 14,68 м², досок 6 м — 15
первый ряд 170 мм (подрезан на 15)

ОП-02 низ: на шов
ОП-02 верх: 80 мм до шва
ОП-02 низ: на шов
ОП-02 верх: 80 мм до шва
ДП-02 верх: 80 мм до шва

HAUBERK — прямо по ОСП СИП, ряд 100 мм (кирпич показан условно).
Брус — по бруску 50×50. Цоколь — отдельно (Ц1).