Фасад 1-5


HAUBERK нетто 23,85 м² → ≈ 256 плиток

рядов 25 по 100 мм от цокольной планки ±0,000

ОП-03 1678×1532: наличник 50×100 по периметру, отлив

ОП-01 633×696: наличник 50×100 по периметру, отлив

ОП-01 633×696: наличник 50×100 по периметру, отлив

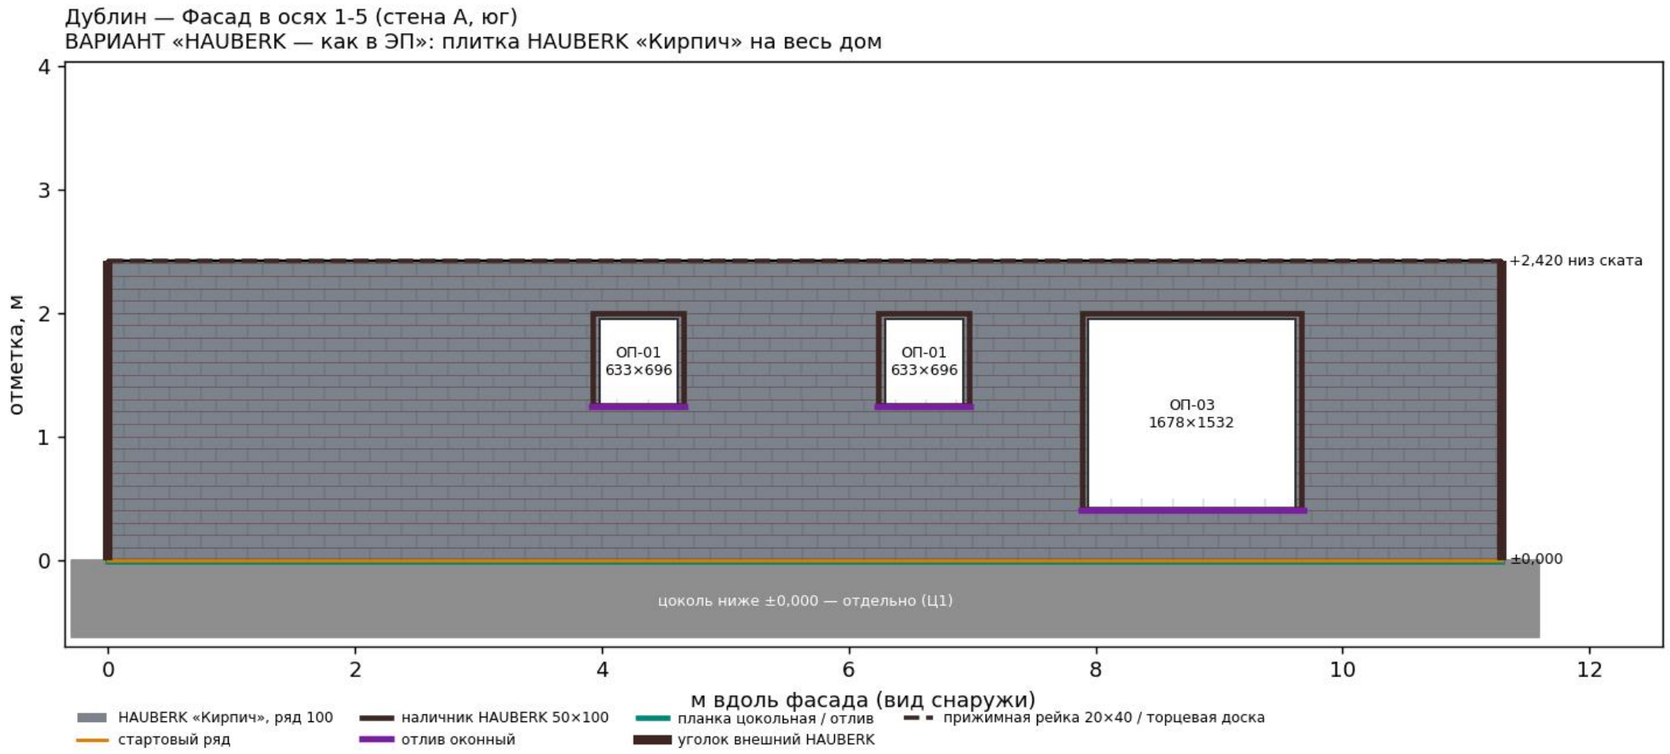

HAUBERK — прямо по ОСП СИП, ряд 100 мм (кирпич показан условно).
Цоколь — отдельно (Ц1).

Фасад 5-1


HAUBERK нетто 22,15 м² → ≈ 237 плиток

рядов 25 по 100 мм от цокольной планки ±0,000

ОП-03 1678×1532: наличник 50×100 по периметру, отлив

ОП-03 1678×1532: наличник 50×100 по периметру, отлив

Дублин — Фасад в осях 5-1 (стена Б, север)
ВАРИАНТ «HAUBERK — как в ЭП»: плитка HAUBERK «Кирпич» на весь дом

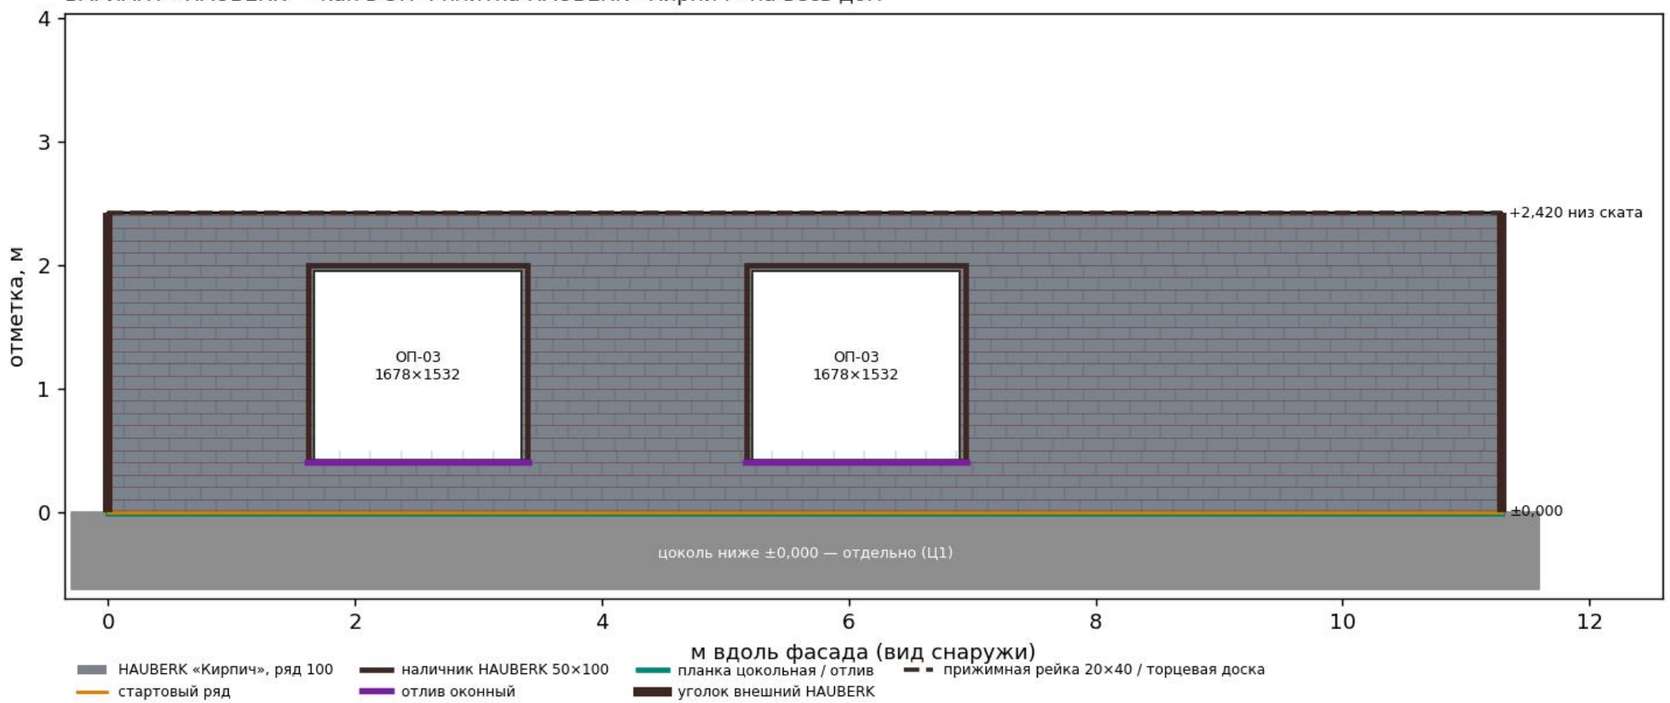

HAUBERK — прямо по ОСП СИП, ряд 100 мм (кирпич показан условно).
Цоколь — отдельно (Ц1).


Фасад А-Е

HAUBERK нетто 21,21 м² → ≈ 227 плиток

рядов 38 по 100 мм от цокольной планки ±0,000

ДП-01 1000×2100: наличник 50×100 по периметру, отлив

Дублин — Фасад в осях А-Е (фронтон Г, восток — вход и крыльцо)
ВАРИАНТ «HAUBERK — как в ЭП»: плитка HAUBERK «Кирпич» на весь дом

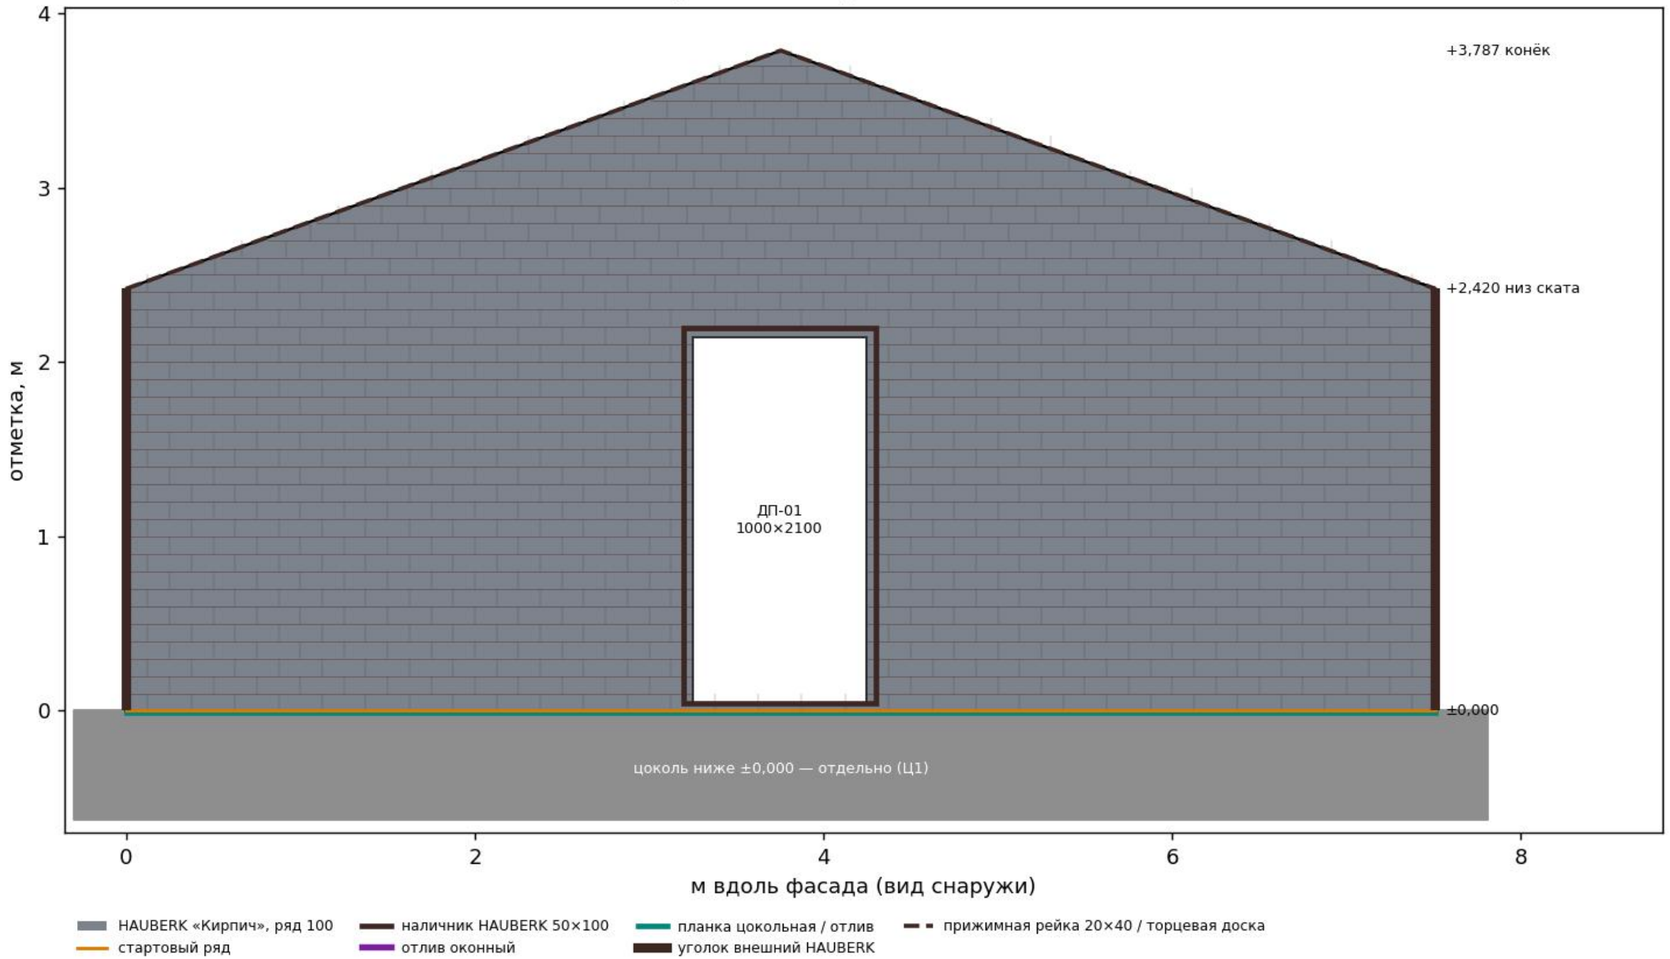

HAUBERK — прямо по ОСП СИП, ряд 100 мм (кирпич показан условно).
Цоколь — отдельно (Ц1).

Дублин — Фасад в осях Е-А (фронтон В, запад — терраса)
ВАРИАНТ «HAUBERK — как в ЭП»: плитка HAUBERK «Кирпич» на весь дом



Фасад Е-А

HAUBERK нетто 14,68 м² → ≈ 158 плиток

рядов 38 по 100 мм от цокольной планки ±0,000

ОП-02 1585×1570: наличник 50×100 по периметру, отлив

ОП-02 1585×1570: наличник 50×100 по периметру, отлив

ДП-02 1500×2425: наличник 50×100 по периметру, отлив

HAUBERK — прямо по ОСП СИП, ряд 100 мм (кирпич показан условно).
Цоколь — отдельно (Ц1).