
Фасад 1-5

клик-фальц нетто 23,85 м², панелей 28

старт: замок в 450 мм от левого угла; кромок на замок/середину 4 из 8

длины, мм × шт: 2470×22, 520×3, 460×3

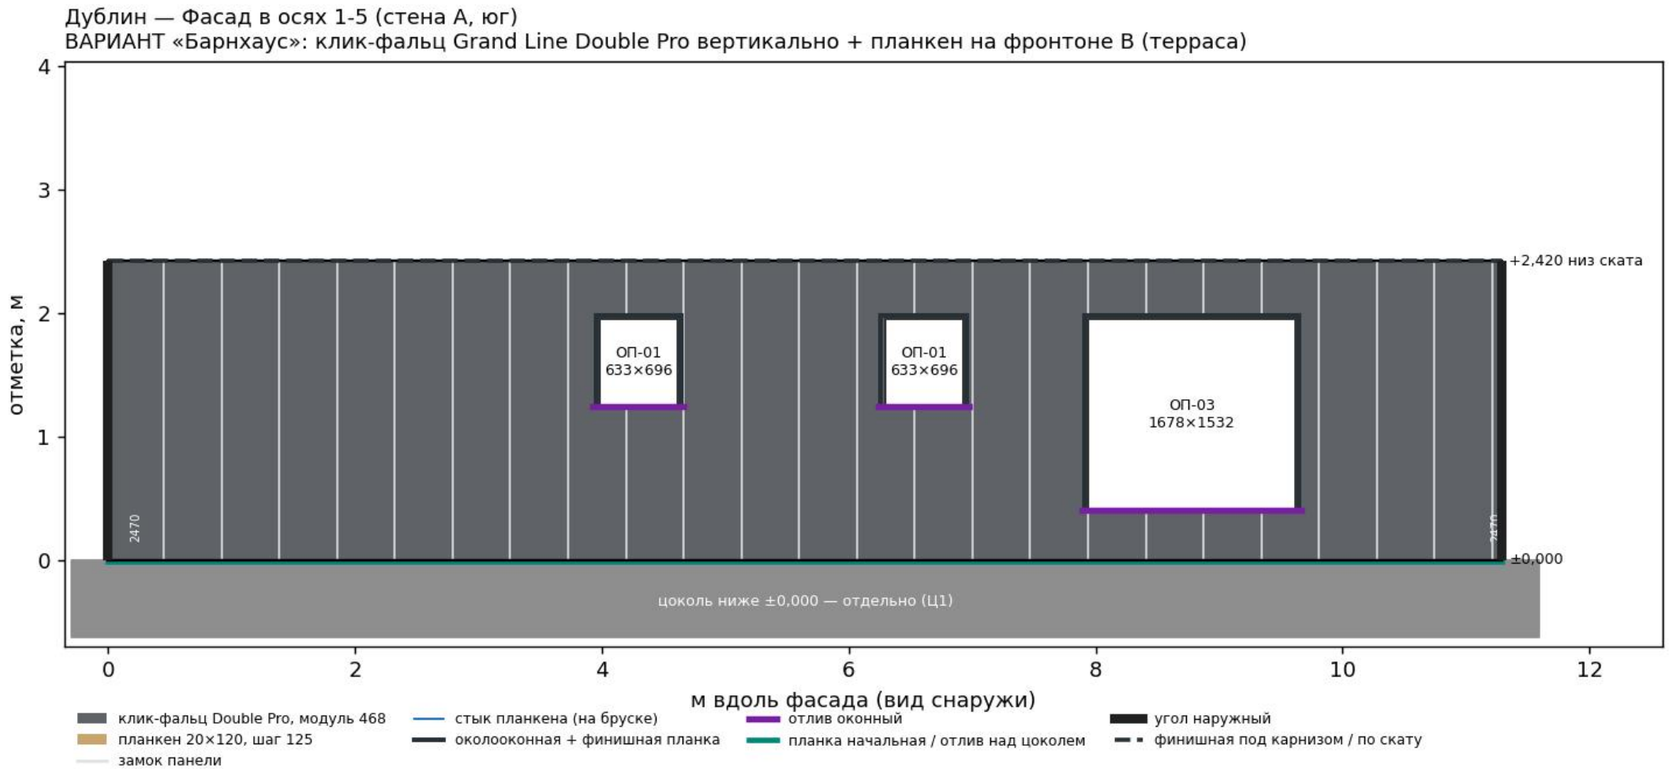


Числа на панелях — длина заказа (мм) у подрезанных по ширине и по скату.
Панель = прогон + 2×25 на загибы. Цоколь — отдельно (Ц1).

Фасад 5-1

клик-фальц нетто 22,15 м², панелей 31

старт: замок в 56 мм от левого угла; кромок на замок/середину 3 из 6

длины, мм × шт: 2470×19, 520×6, 460×6

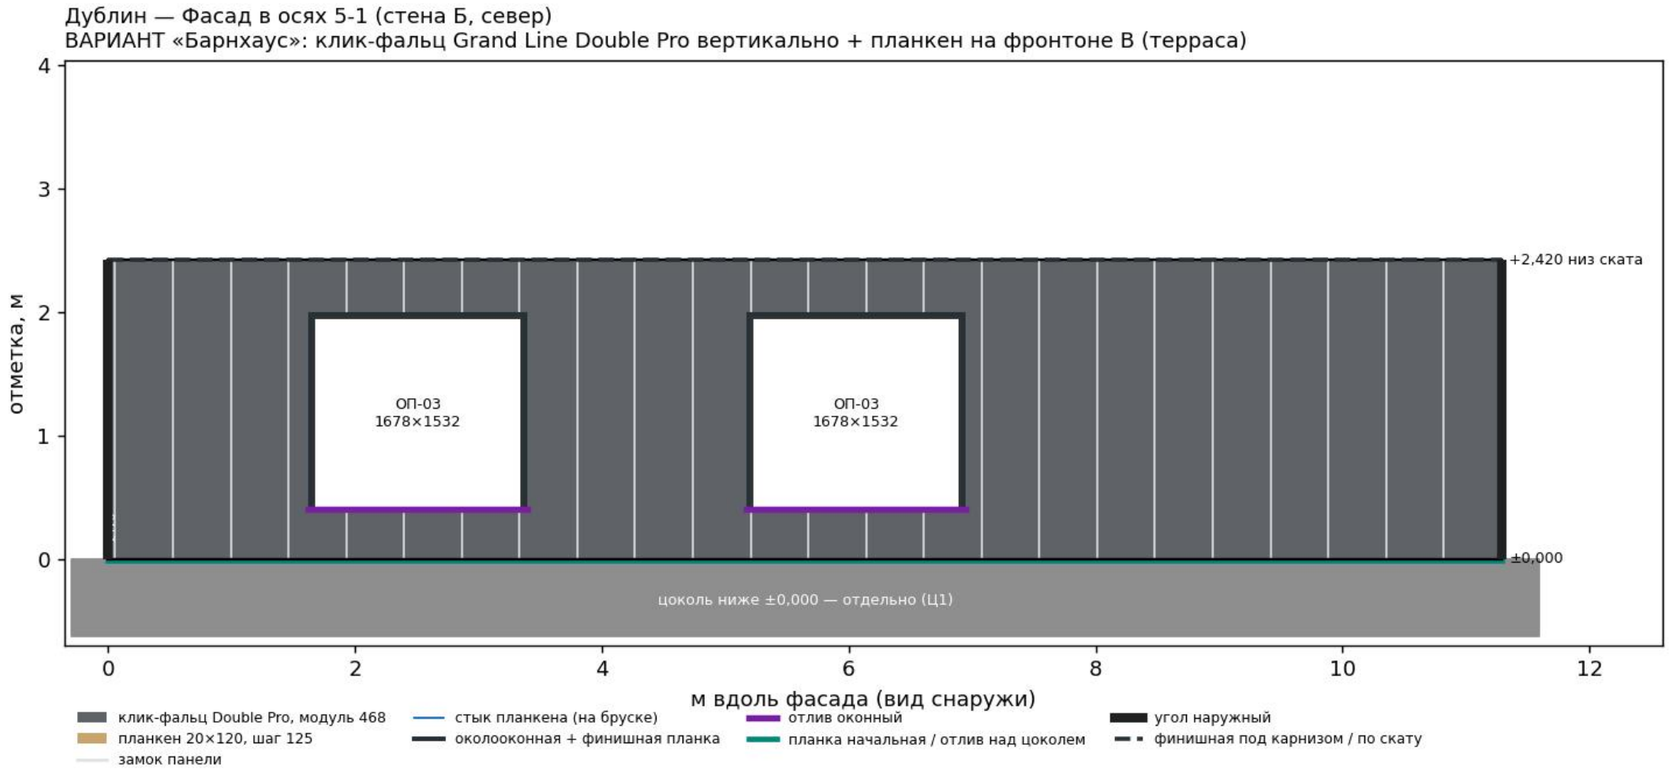

Числа на панелях — длина заказа (мм) у подрезанных по ширине и по скату.
Панель = прогон + 2×25 на загибы. Цоколь — отдельно (Ц1).


Фасад А-Е

клик-фальц нетто 21,21 м², панелей 16

старт: замок в 16 мм от левого угла; кромок на замок/середину 3 из 4

длины, мм × шт: 3650×2, 3480×2, 3320×1, 3310×1, 3150×1, 3140×1, 2970×2, 2800×2, 2630×2, 1690×1, 1680×1

Дублин — Фасад в осях А-Е (фронтон Г, восток — вход и крыльцо)
ВАРИАНТ «Барнхаус»: клик-фальц Grand Line Double Pro вертикально + планкен на фронтоне В (терраса)

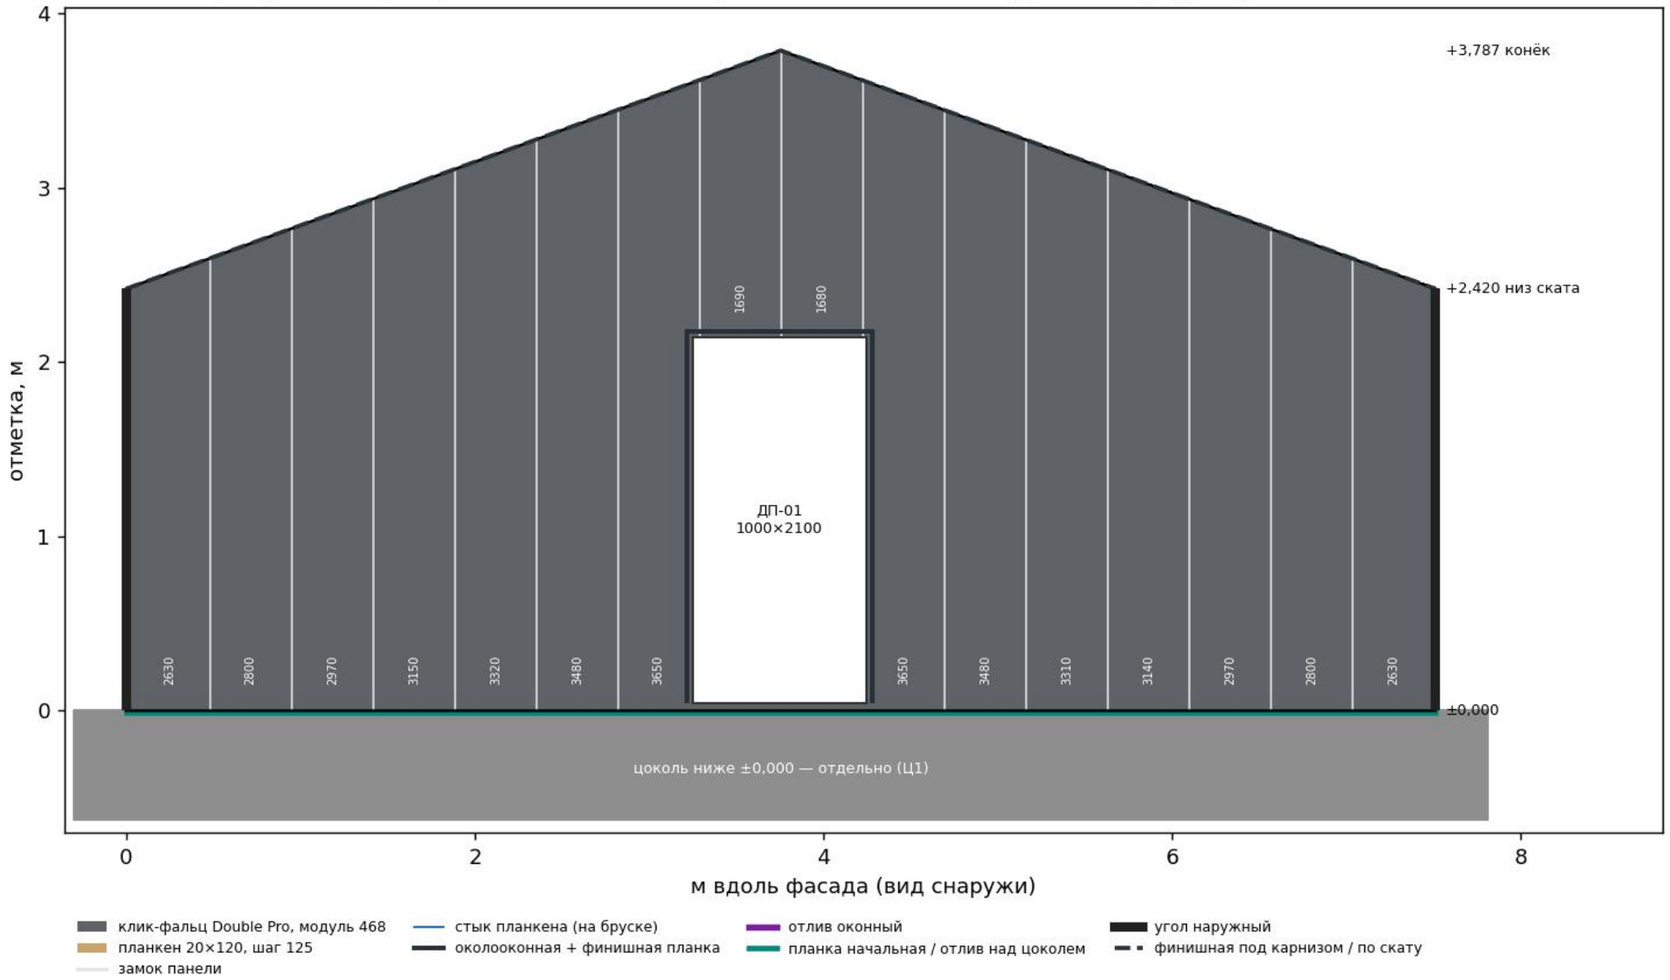


Числа на панелях — длина заказа (мм) у подрезанных по ширине и по скату.
Панель = прогон + 2×25 на загибы. Цоколь — отдельно (Ц1).

Фасад Е-А

планкен нетто 14,68 м², рядов 31, досок 3 м — 44

клик-фальца на этом фасаде нет (акцент у террасы)

Дублин — Фасад в осях Е-А (фронтон В, запад — терраса)
ВАРИАНТ «Барнхаус»: клик-фальц Grand Line Double Pro вертикально + планкен на фронтоне В (терраса)

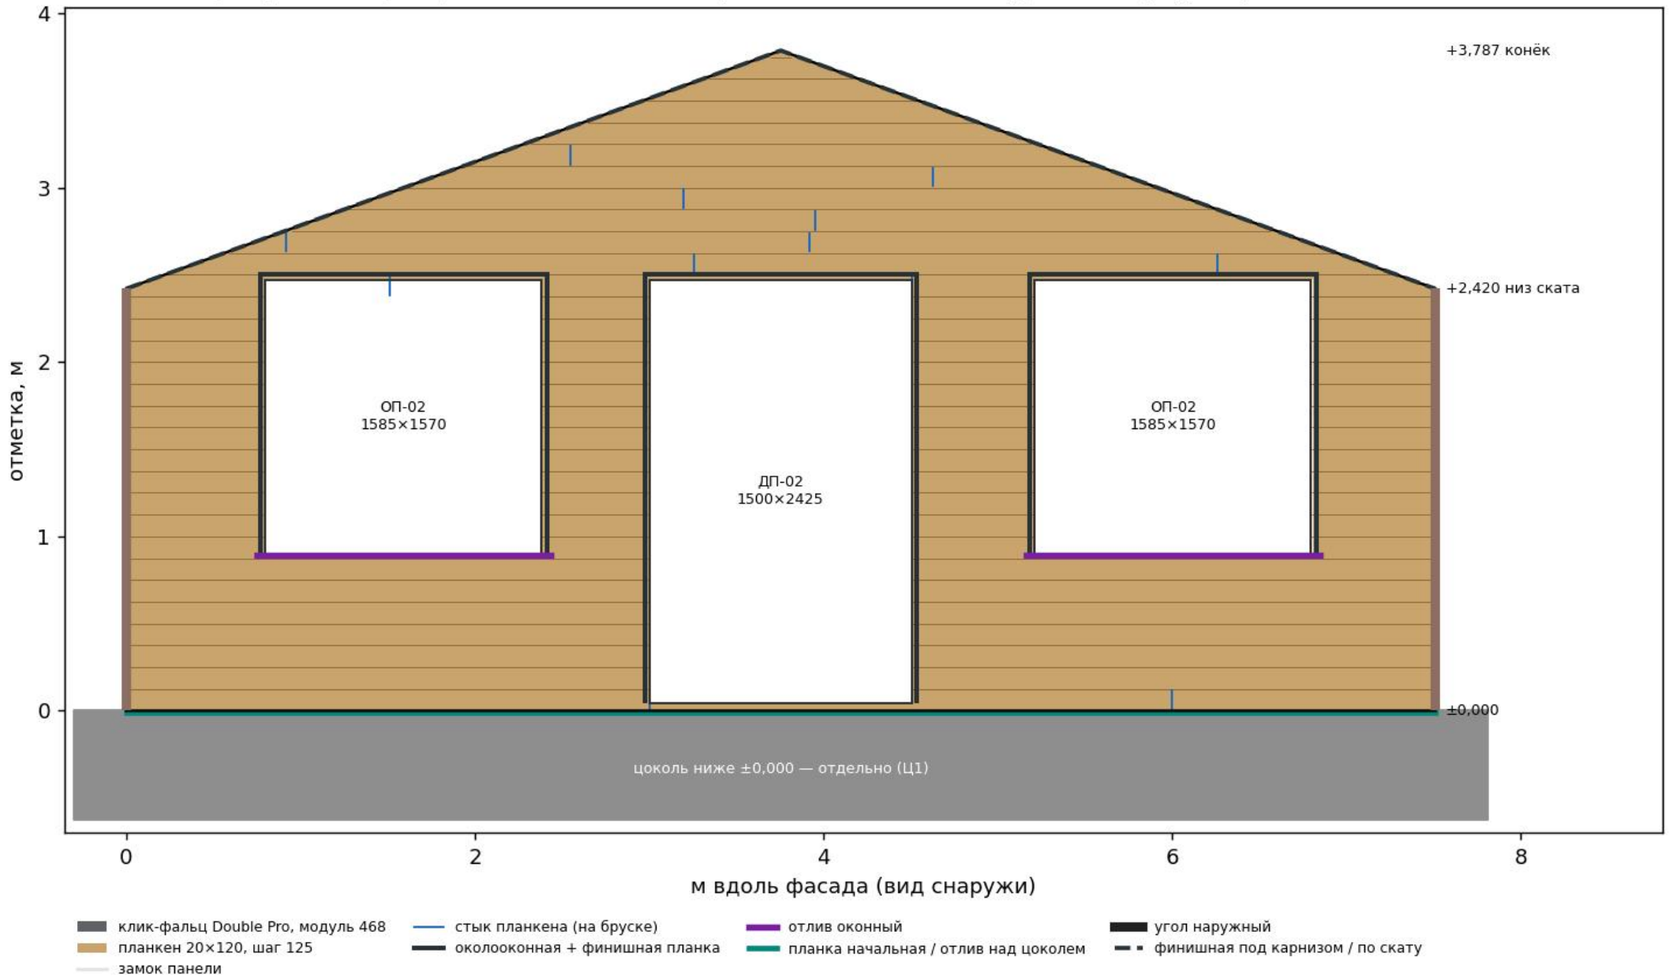

Числа на панелях — длина заказа (мм) у подрезанных по ширине и по скату.
Панель = прогон + 2×25 на загибы. Цоколь — отдельно (Ц1).