Раскрой пиломатериала из досок 6 м — дом «Дублин»

Каждая деталь имеет марку (как у панелей): по марке её находят на листах стен и в таблице деталей. Доски пилятся по картам ПМ-2…;
сначала режем длинные детали, остаток — короткие из той же доски. Пропил 4 мм. Длины — по проекту, перед резом сверить по месту.

Сечение	Что покупать	Деталей	Нужно, м	Досок, шт	Закупка, м	Отход	м³	Позиции
45×120 с	доска 45×120 сухая строганая (клинья ВО-1) строг. КС	4	11,3	2	12	5,9 %	0,07	ВО-1
45×195 н	доска 45×195 (из 50×200) нестрог.	127	419,4	77	462	9,2 %	4,62	БН-1, БН-2, КН-2, ОБ-1, ОБ-2, РК-1, СР-2, ФР-1
45×195 с	доска 45×195 (из 50×200) строг. КС	113	267,0	49	294	9,2 %	2,94	БП-1, БП-2, КН-1, ПР-1, РС-1, СР-1
45×145 н	доска 45×145 (из 50×150) нестрог.	38	73,6	13	78	5,7 %	0,58	БН-1, КБ-1
45×145 с	доска 45×145 (из 50×150) строг. КС	194	365,5	62	372	1,7 %	2,79	БС-1, БС-2, СК-1, СК-2, СК-3, СК-4, СК-5, СК-6, СК-7, СК-8, СК-9
20×145 с	доска 20×145 (из 25×150) строг. КС	20	84,4	16	96	12,1 %	0,36	БС-3, БС-4
20×195 с	доска 20×195 (из 25×200) строг. КС	8	37,5	7	42	10,7 %	0,21	БП-3
95×145 с	брус 95×145 (из 100×150) строг. КС	2	6,6	2	12	44,9 %	0,18	СТП-2
Итого		**506**	**1265,3**	**228**	**1368**	**7,5 %**	**11,75**	

Весь пиломатериал — камерной сушки (решение Артёма 13.10). Строганый — где нужно точное сечение: всё в пазах панелей и внутри дома
(БП-1…3, БС-1…4, ВО-1, СР-1, РС-1, КН-1, ПР-1, СТП-1, СТП-2) ≈ 6.5 м³. Нестроганый — обвязка ОБ-1, ригель РК-1, навесы (СР-2, КБ-1, БН-1/2, ФР-1, КН-2) ≈ 5.2 м³; обвязка и навесы — антисептик.

Брус 145×145 (СТП-1, 6 стоек по 3,37 м) — брать длиной 4 м: из 6 м выходит всё равно одна стойка.

Лежни, верх стен и торцевые доски пола (20 мм) — целыми досками 6 м + добор; стыки лежня и верхней доски — вразбежку (лежень от левого угла, верх — от правого).

Доски 20×145 и 20×195 — строгать из 25×150 и 25×200. ВО-1 — клин 120 × 0…45: полоса 45×120 из доски 45×195 распускается по диагонали на 2 клина — учтена в сечении 45×195.

Длины деталей дома (пол, стены, кровля) — по раскрою панелей СИП v3 и узлам КР (паз 25); обвязка и навесы — по модели ArchiCAD.

Остатки ≥ 0,5 м — деловые: бобышки, подкладки, временные распорки. Отход в таблице — с учётом пропилов.

Позиции (как в спецификации КР-13):


ОБ-1 — обвязка 3×45×195 · нестроганая сухая
БП-1 — доски длинных швов пола · строганая КС
БП-3 — торцевая доска пола 20×195 (из 25×200) · строганая КС
БС-2 — доски в стыках стеновых панелей · строганая КС
БС-4 — торцевые доски проходящих панелей 20×145 (из 25×150) · строганая КС
СТП-2 — стойки 95×145 в откосах ДП-02 · строганая КС
РС-1 — торцевые доски карниза и поперечных стыков кровли · строганая КС
ПР-1 — прогон 3×45×195 (над гостиной) · строганая КС
ОБ-2 — 4-я доска обвязки по осям Б, В · нестроганая сухая
СК-2 — нижняя обвязка стен коридора 45×145 · строганая КС
СК-4 — накладная стен коридора со скосом · строганая КС
СК-6 — перемычки над дверями 2×45×145 · строганая КС
СК-8 — опорные стойки под перемычки · строганая КС
СР-2 — стропила навесов и свесов · нестроганая сухая
БН-1 — балки и стойки навеса террасы · нестроганая сухая
ФР-1 — ригели фронтона навеса террасы · нестроганая сухая
РК-1 — ригель крыльца 3×45×195 · нестроганая сухая
БП-2 — доски коротких швов пола · строганая КС
БС-1 — рамки проёмов и угловые доски · строганая КС
БС-3 — лежни и верх стен 20×145 (из 25×150) · строганая КС
ВО-1 — клин 120 × 0…45 (2 клина из полосы 45×120 доски 45×195, Артём 30.10) · строганая КС
СР-1 — доски в швах кровельных панелей · строганая КС
КН-1 — коньковая доска · строганая КС
СТП-1 — стойки 145×145 под прогон · строганая КС
СК-1 — стойки стен коридора 45×145 · строганая КС
СК-3 — верхняя обвязка стен коридора · строганая КС
СК-5 — распорки стен коридора · строганая КС
СК-7 — торцевые стойки 3×45×145 под ПР-1 · строганая КС
СК-9 — короткие стойки над перемычками · строганая КС
КБ-1 — кобылки свеса · нестроганая сухая
БН-2 — балки навеса крыльца · нестроганая сухая
КН-2 — коньковые и торцевые доски навесов · нестроганая сухая

Карты раскроя: доска 6000 мм (брус 145×145 — 4000 мм), слева направо — что из неё отпилить. «×N» — столько одинаковых досок.

доска 45×120 сухая строганая (клинья ВО-1) — строганая камерной сушки




доска 45×195 (из 50×200) — нестроганая сухая, антисептик

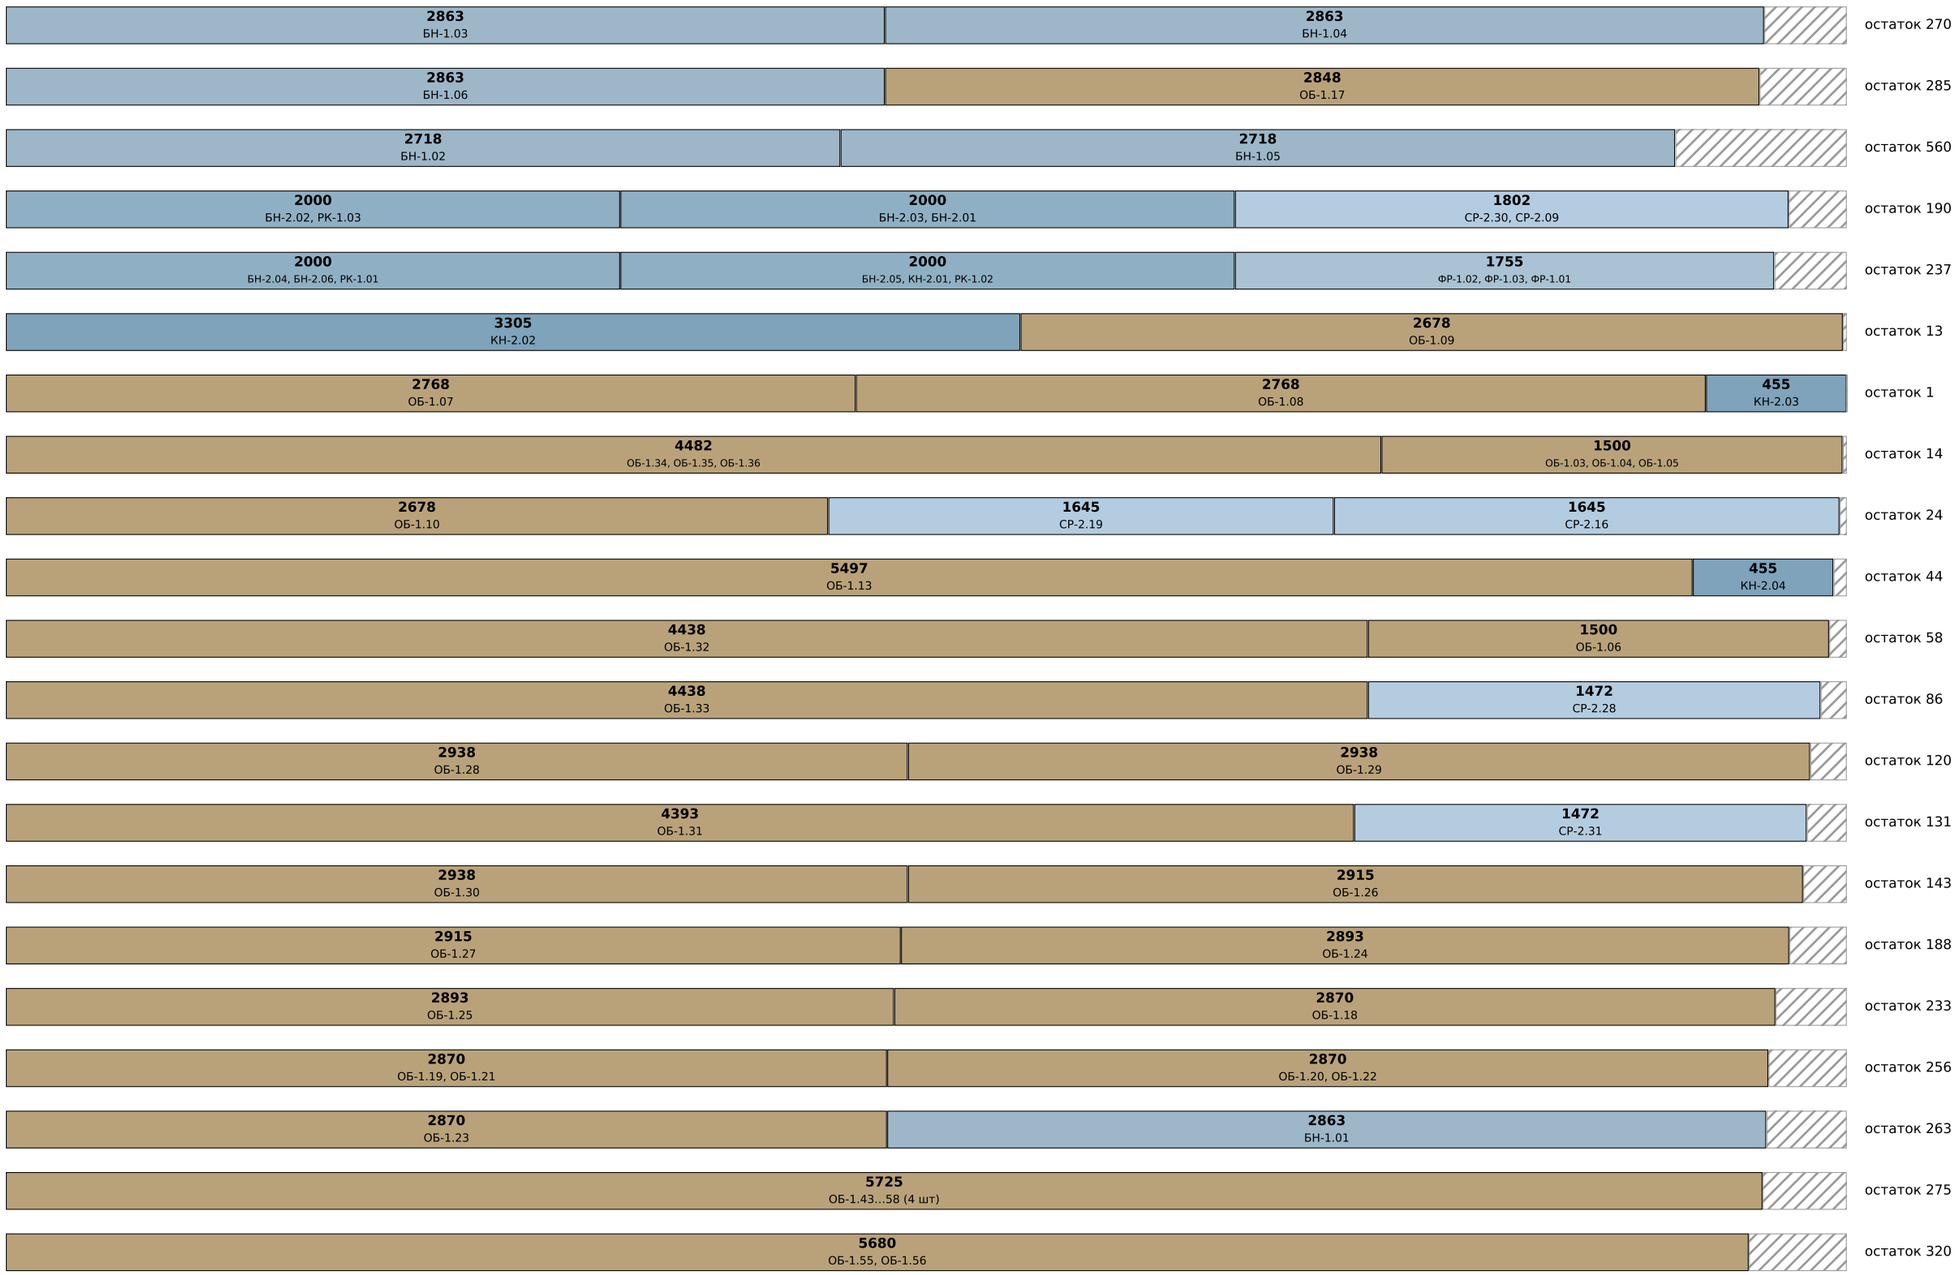

Дом 45 · «Дублин» (ГП1) · раскрой пиломатериала	Лист
Карты раскроя досок 6 м	ПМ-2

Карты раскроя: доска 6000 мм (брус 145×145 — 4000 мм), слева направо — что из неё отпилить. «×N» — столько одинаковых досок.

доска 45×195 (из 50×200) — нестроганая сухая, антисептик

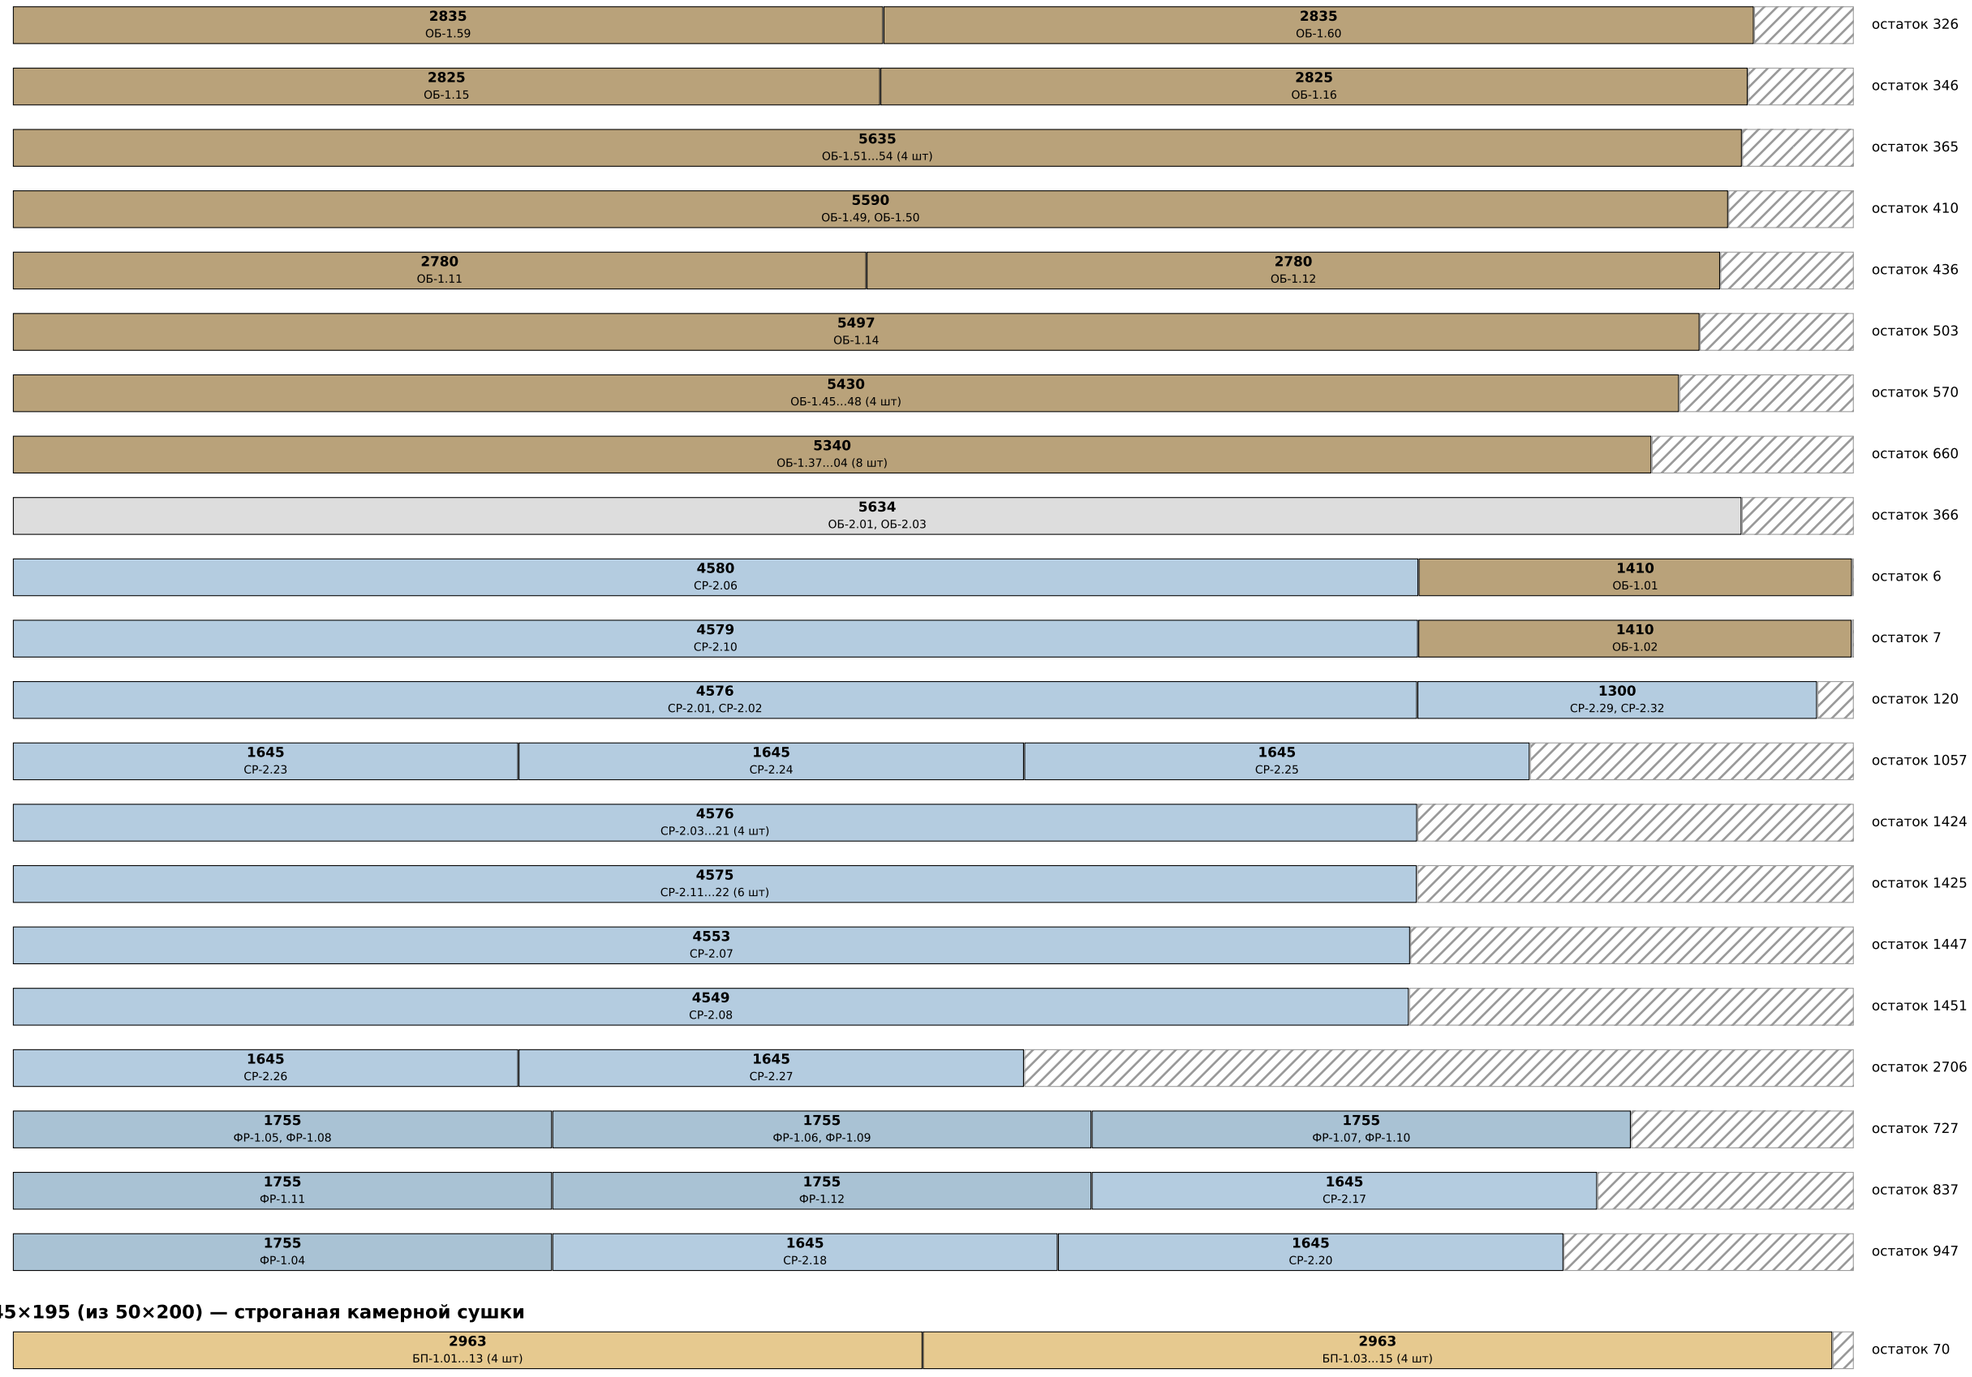


доска 45×195 (из 50×200) — строганая камерной сушки


Дом 45 · «Дублин» (ГП1) · раскрой пиломатериала	Лист
Карты раскроя досок 6 м	ПМ-3

Карты раскроя: доска 6000 мм (брус 145×145 — 4000 мм), слева направо — что из неё отпилить. «×N» — столько одинаковых досок.


доска 45×195 (из 50×200) — строганая камерной сушки

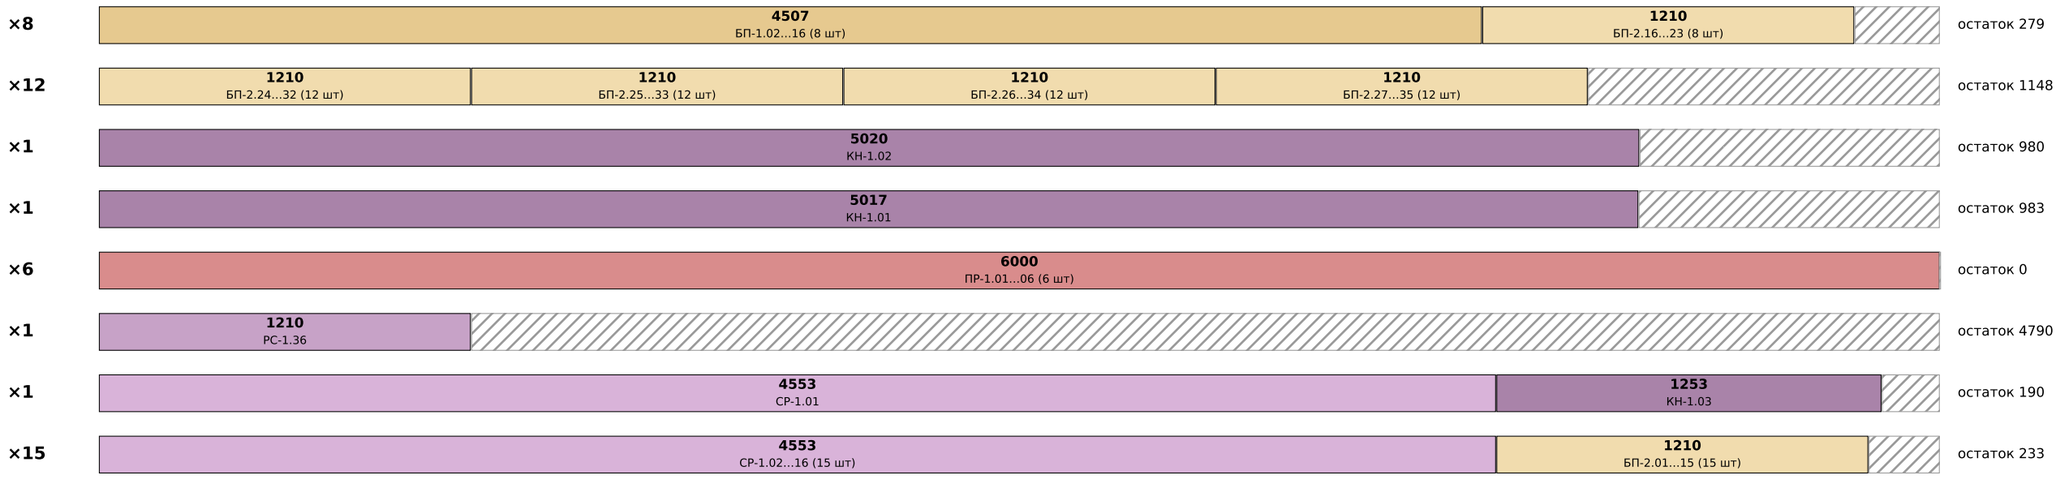

доска 45×145 (из 50×150) — нестроганая сухая, антисептик

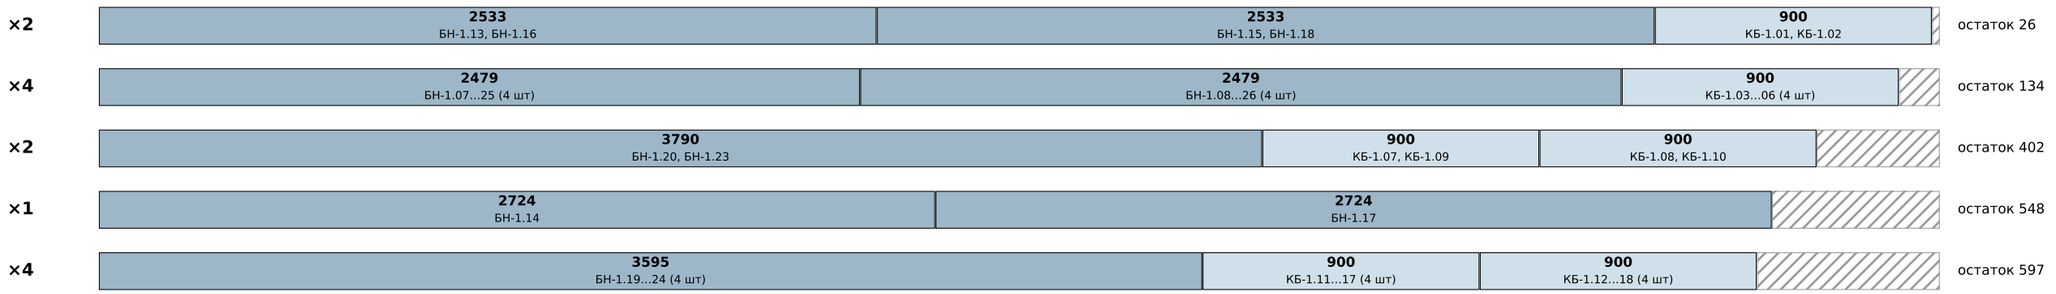


доска 45×145 (из 50×150) — строганая камерной сушки

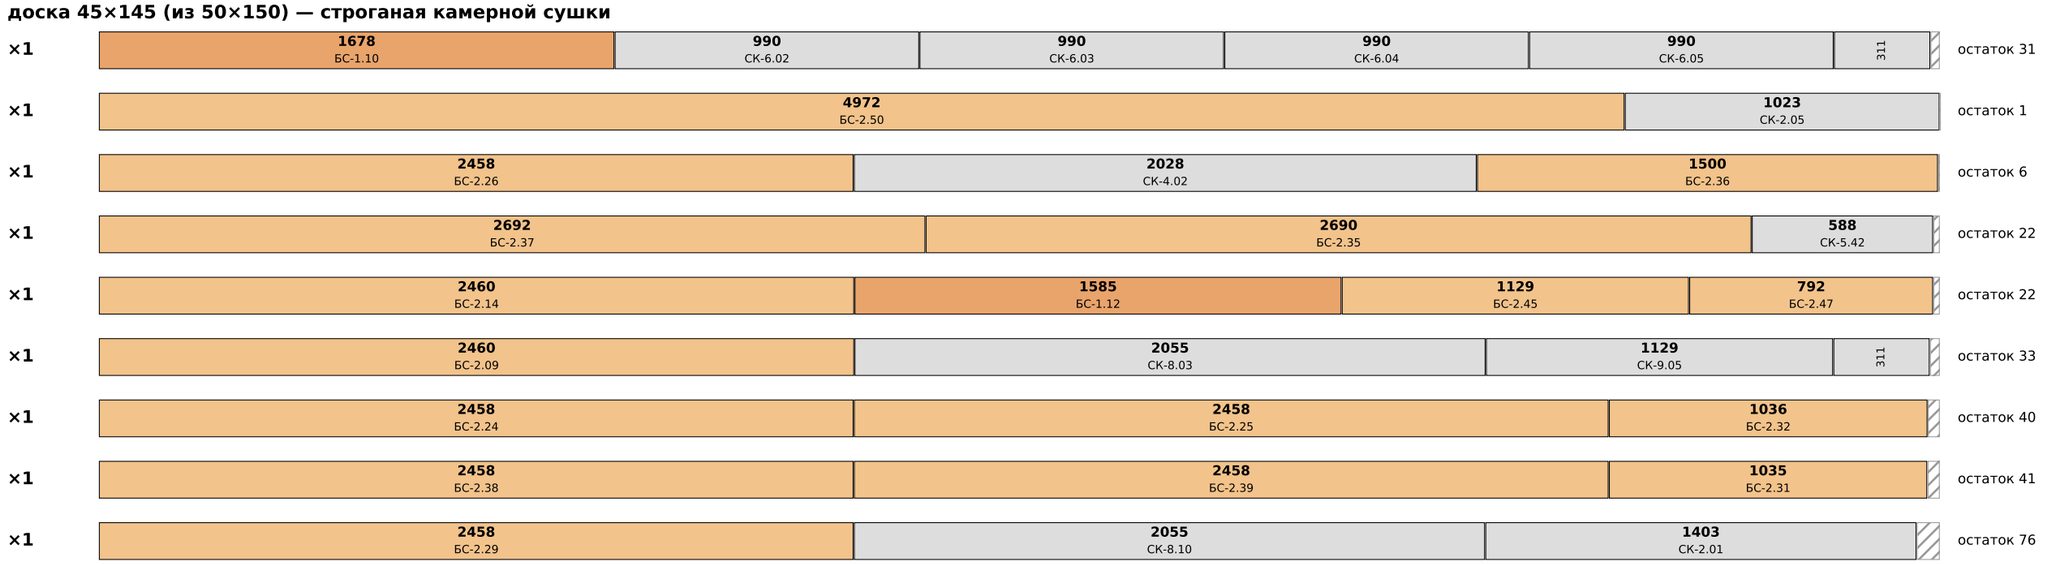

Дом 45 · «Дублин» (ГП1) · раскрой пиломатериала	Лист
Карты раскроя досок 6 м	ПМ-4

Карты раскроя: доска 6000 мм (брус 145×145 — 4000 мм), слева направо — что из неё отпилить. «×N» — столько одинаковых досок.


доска 45×145 (из 50×150) — строганая камерной сушки

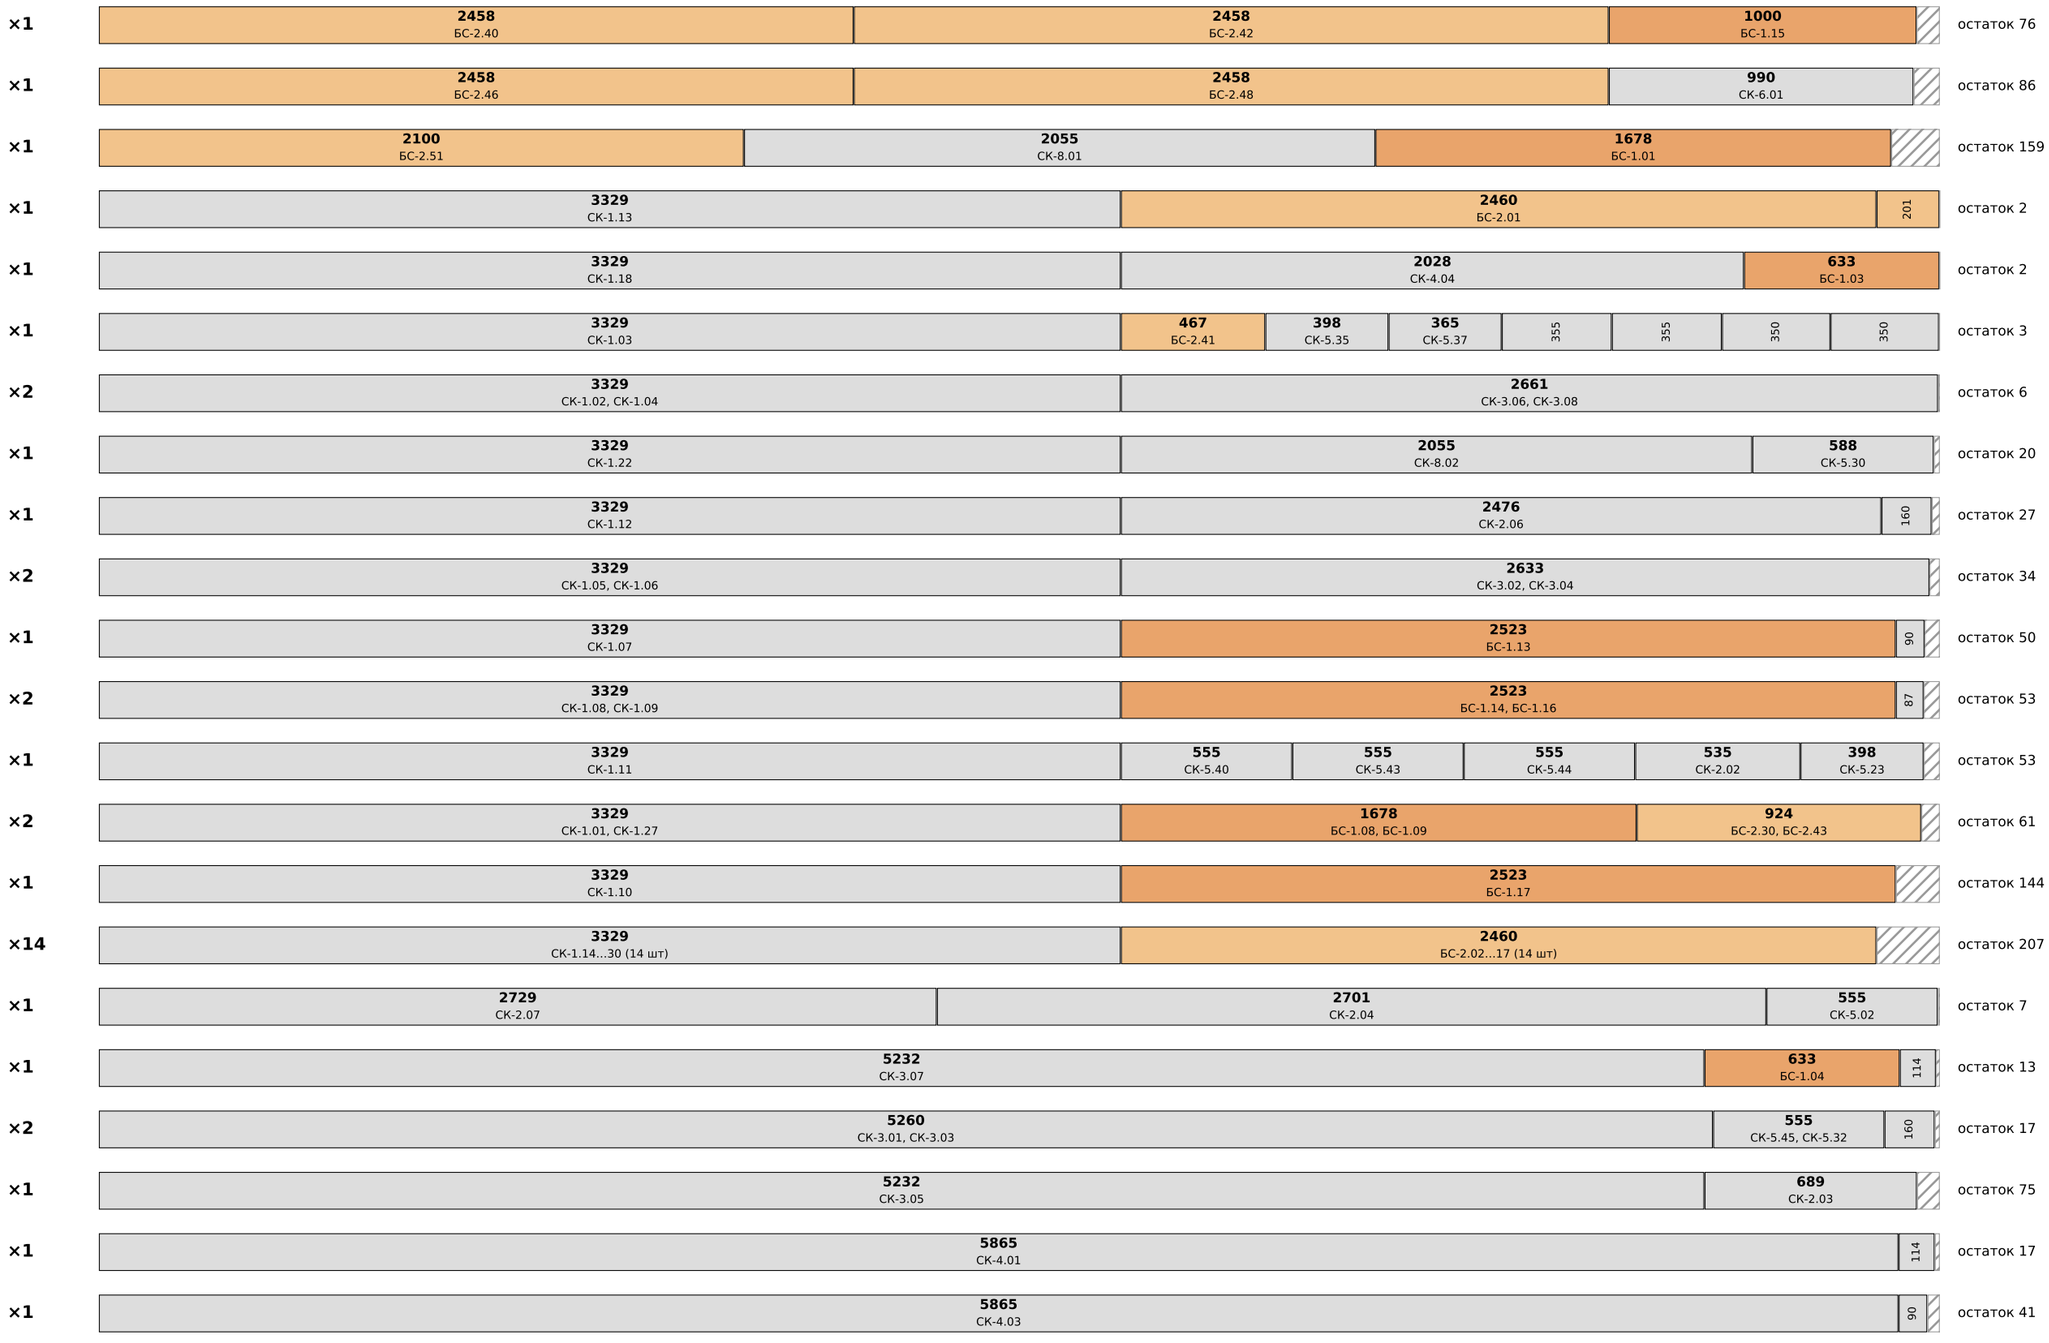


Дом 45 · «Дублин» (ГП1) · раскрой пиломатериала	Лист
Карты раскроя досок 6 м	ПМ-5

Карты раскроя: доска 6000 мм (брус 145×145 — 4000 мм), слева направо — что из неё отпилить. «×N» — столько одинаковых досок.


доска 45×145 (из 50×150) — строганая камерной сушки

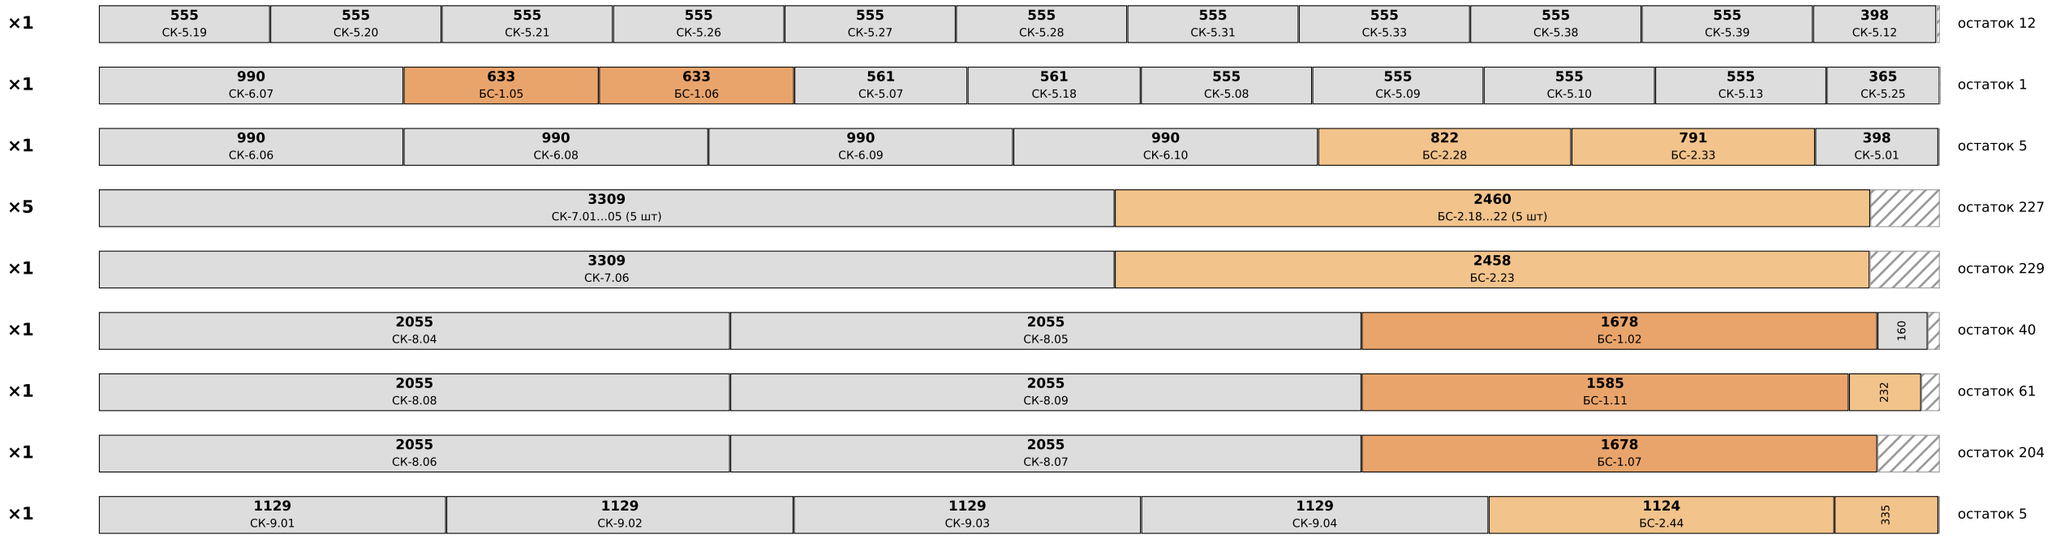

доска 20×145 (из 25×150) — строганая камерной сушки

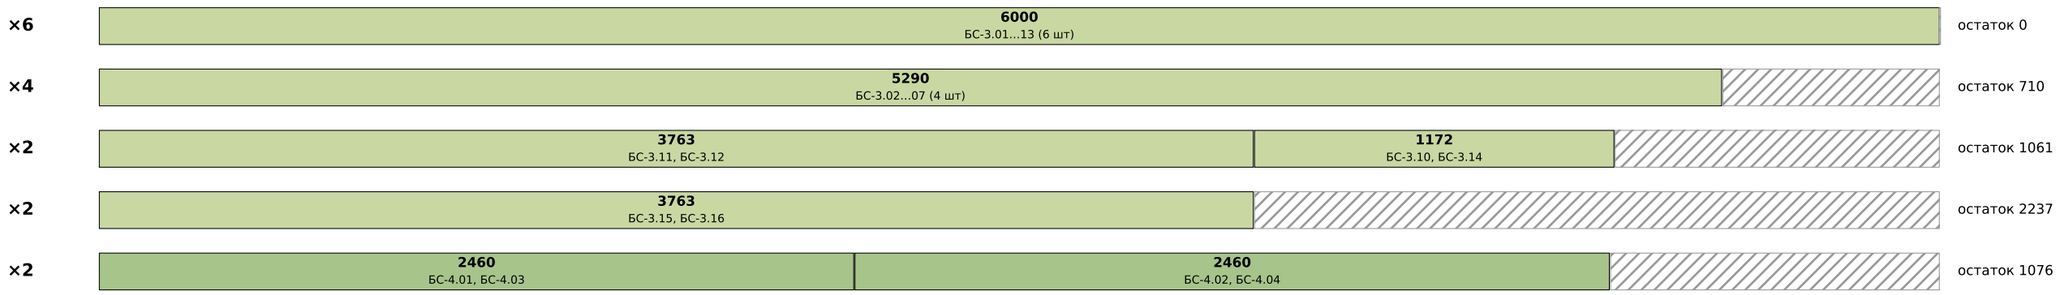

доска 20×195 (из 25×200) — строганая камерной сушки

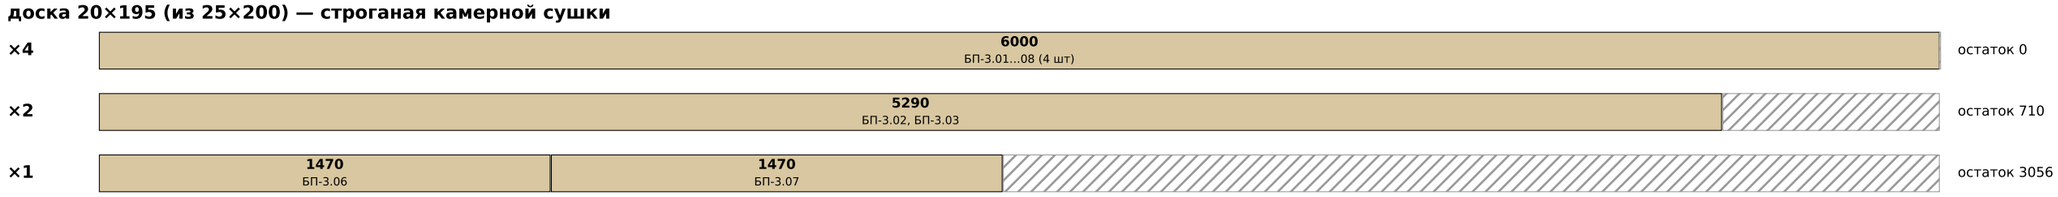

брус 95×145 (из 100×150) — строганая камерной сушки



Дом 45 · «Дублин» (ГП1) · раскрой пиломатериала	Лист
Карты раскроя досок 6 м	ПМ-6

Перечень деталей: марка, сечение, длина, где стоит

Марка	Сечение	L, мм	Где
ОБ-1.01	45×195	1410	Обвязка: обвязка, Б-01
ОБ-1.02	45×195	1410	Обвязка: обвязка, Б-01
ОБ-1.03	45×195	1500	Обвязка: обвязка, Б-02
ОБ-1.04	45×195	1500	Обвязка: обвязка, Б-02
ОБ-1.05	45×195	1500	Обвязка: обвязка, Б-02
ОБ-1.06	45×195	1500	Обвязка: обвязка, Б-02
ОБ-1.07	45×195	2768	Обвязка: обвязка, Б-03
ОБ-1.08	45×195	2768	Обвязка: обвязка, Б-03
ОБ-1.09	45×195	2678	Обвязка: обвязка, Б-03
ОБ-1.10	45×195	2678	Обвязка: обвязка, Б-03
ОБ-1.11	45×195	2780	Обвязка: обвязка, Б-04
ОБ-1.12	45×195	2780	Обвязка: обвязка, Б-04
ОБ-1.13	45×195	5497	Обвязка: обвязка, Б-05
ОБ-1.14	45×195	5497	Обвязка: обвязка, Б-05
ОБ-1.15	45×195	2825	Обвязка: обвязка, Б-06
ОБ-1.16	45×195	2825	Обвязка: обвязка, Б-06
ОБ-1.17	45×195	2848	Обвязка: обвязка, Б-07
ОБ-1.18	45×195	2870	Обвязка: обвязка, Б-08
ОБ-1.19	45×195	2870	Обвязка: обвязка, Б-08
ОБ-1.20	45×195	2870	Обвязка: обвязка, Б-08
ОБ-1.21	45×195	2870	Обвязка: обвязка, Б-08
ОБ-1.22	45×195	2870	Обвязка: обвязка, Б-08
ОБ-1.23	45×195	2870	Обвязка: обвязка, Б-08
ОБ-1.24	45×195	2893	Обвязка: обвязка, Б-09
ОБ-1.25	45×195	2893	Обвязка: обвязка, Б-09
ОБ-1.26	45×195	2915	Обвязка: обвязка, Б-10
ОБ-1.27	45×195	2915	Обвязка: обвязка, Б-10
ОБ-1.28	45×195	2938	Обвязка: обвязка, Б-11
ОБ-1.29	45×195	2938	Обвязка: обвязка, Б-11
ОБ-1.30	45×195	2938	Обвязка: обвязка, Б-11
ОБ-1.31	45×195	4393	Обвязка: обвязка, Б-12
ОБ-1.32	45×195	4438	Обвязка: обвязка, Б-13
ОБ-1.33	45×195	4438	Обвязка: обвязка, Б-13
ОБ-1.34	45×195	4482	Обвязка: обвязка, Б-14
ОБ-1.35	45×195	4482	Обвязка: обвязка, Б-14
ОБ-1.36	45×195	4482	Обвязка: обвязка, Б-14
ОБ-1.37	45×195	5340	Обвязка: обвязка, Б-15
ОБ-1.38	45×195	5340	Обвязка: обвязка, Б-15
ОБ-1.39	45×195	5340	Обвязка: обвязка, Б-15
ОБ-1.40	45×195	5340	Обвязка: обвязка, Б-15
ОБ-1.41	45×195	5340	Обвязка: обвязка, Б-15
ОБ-1.42	45×195	5340	Обвязка: обвязка, Б-15
ОБ-1.43	45×195	5725	Обвязка: обвязка, Б-16
ОБ-1.44	45×195	5725	Обвязка: обвязка, Б-16
ОБ-1.45	45×195	5430	Обвязка: обвязка, Б-17
ОБ-1.46	45×195	5430	Обвязка: обвязка, Б-17
ОБ-1.47	45×195	5430	Обвязка: обвязка, Б-17
ОБ-1.48	45×195	5430	Обвязка: обвязка, Б-17
ОБ-1.49	45×195	5590	Обвязка: обвязка, Б-18
ОБ-1.50	45×195	5590	Обвязка: обвязка, Б-18
ОБ-1.51	45×195	5635	Обвязка: обвязка, Б-19
ОБ-1.52	45×195	5635	Обвязка: обвязка, Б-19
ОБ-1.53	45×195	5635	Обвязка: обвязка, Б-19
ОБ-1.54	45×195	5635	Обвязка: обвязка, Б-19
ОБ-1.55	45×195	5680	Обвязка: обвязка, Б-20
ОБ-1.56	45×195	5680	Обвязка: обвязка, Б-20
ОБ-1.57	45×195	5725	Обвязка: обвязка, Б-21
ОБ-1.58	45×195	5725	Обвязка: обвязка, Б-21
ОБ-1.59	45×195	2835	Обвязка: обвязка, Б-22
ОБ-1.60	45×195	2835	Обвязка: обвязка, Б-22
ОБ-2.01	45×195	5634	Обвязка: 4-я доска обвязки по оси Б под несущей стеной коридора, 99.41–105.04
ОБ-2.02	45×195	5340	Обвязка: 4-я доска обвязки по оси Б под несущей стеной коридора, 105.18–110.52
ОБ-2.03	45×195	5634	Обвязка: 4-я доска обвязки по оси В под несущей стеной коридора, 99.41–105.04
ОБ-2.04	45×195	5340	Обвязка: 4-я доска обвязки по оси В под несущей стеной коридора, 105.18–110.52
РК-1.01	45×195	2000	Обвязка: ригель крыльца 3×45×195 (Артём 15.10) по сваям СВ-25/26, доска 1
РК-1.02	45×195	2000	Обвязка: ригель крыльца 3×45×195 (Артём 15.10) по сваям СВ-25/26, доска 2
РК-1.03	45×195	2000	Обвязка: ригель крыльца 3×45×195 (Артём 15.10) по сваям СВ-25/26, доска 3
БП-1.01	45×195	2963	Пол: длинный шов 1 (между колонками 1–2), от оси А до Б
БП-1.02	45×195	4507	Пол: длинный шов 1 (между колонками 1–2), от оси Б до Г
БП-1.03	45×195	2963	Пол: длинный шов 2 (между колонками 2–3), от оси А до Б
БП-1.04	45×195	4507	Пол: длинный шов 2 (между колонками 2–3), от оси Б до Г
БП-1.05	45×195	2963	Пол: длинный шов 3 (между колонками 3–4), от оси А до Б
БП-1.06	45×195	4507	Пол: длинный шов 3 (между колонками 3–4), от оси Б до Г
БП-1.07	45×195	2963	Пол: длинный шов 4 (между колонками 4–5), от оси А до Б
БП-1.08	45×195	4507	Пол: длинный шов 4 (между колонками 4–5), от оси Б до Г
БП-1.09	45×195	2963	Пол: длинный шов 5 (между колонками 5–6), от оси А до Б
БП-1.10	45×195	4507	Пол: длинный шов 5 (между колонками 5–6), от оси Б до Г
БП-1.11	45×195	2963	Пол: длинный шов 6 (между колонками 6–7), от оси А до Б
БП-1.12	45×195	4507	Пол: длинный шов 6 (между колонками 6–7), от оси Б до Г
БП-1.13	45×195	2963	Пол: длинный шов 7 (между колонками 7–8), от оси А до Б
БП-1.14	45×195	4507	Пол: длинный шов 7 (между колонками 7–8), от оси Б до Г
БП-1.15	45×195	2963	Пол: длинный шов 8 (между колонками 8–9), от оси А до Б
БП-1.16	45×195	4507	Пол: длинный шов 8 (между колонками 8–9), от оси Б до Г
БП-2.01	45×195	1210	Пол: короткий шов колонка 1: П-01А/П-01Б
БП-2.02	45×195	1210	Пол: короткий шов колонка 1: П-01Б/П-01В
БП-2.03	45×195	1210	Пол: короткий шов колонка 1: П-01В/П-01Г
БП-2.04	45×195	1210	Пол: короткий шов колонка 1: П-01Г/П-01Д
БП-2.05	45×195	1210	Пол: короткий шов колонка 2: П-02А/П-02Б
БП-2.06	45×195	1210	Пол: короткий шов колонка 2: П-02Б/П-02В
БП-2.07	45×195	1210	Пол: короткий шов колонка 2: П-02В/П-02Г
БП-2.08	45×195	1210	Пол: короткий шов колонка 2: П-02Г/П-02Д
БП-2.09	45×195	1210	Пол: короткий шов колонка 3: П-03А/П-03Б
БП-2.10	45×195	1210	Пол: короткий шов колонка 3: П-03Б/П-03В
БП-2.11	45×195	1210	Пол: короткий шов колонка 3: П-03В/П-03Г
БП-2.12	45×195	1210	Пол: короткий шов колонка 3: П-03Г/П-03Д
БП-2.13	45×195	1210	Пол: короткий шов колонка 4: П-04А/П-04Б
БП-2.14	45×195	1210	Пол: короткий шов колонка 4: П-04Б/П-04В
БП-2.15	45×195	1210	Пол: короткий шов колонка 4: П-04В/П-04Г
БП-2.16	45×195	1210	Пол: короткий шов колонка 4: П-04Г/П-04Д
БП-2.17	45×195	1210	Пол: короткий шов колонка 5: П-05А/П-05Б
БП-2.18	45×195	1210	Пол: короткий шов колонка 5: П-05Б/П-05В
БП-2.19	45×195	1210	Пол: короткий шов колонка 5: П-05В/П-05Г
БП-2.20	45×195	1210	Пол: короткий шов колонка 5: П-05Г/П-05Д
БП-2.21	45×195	1210	Пол: короткий шов колонка 6: П-06А/П-06Б
БП-2.22	45×195	1210	Пол: короткий шов колонка 6: П-06Б/П-06В
БП-2.23	45×195	1210	Пол: короткий шов колонка 6: П-06В/П-06Г
БП-2.24	45×195	1210	Пол: короткий шов колонка 6: П-06Г/П-06Д
БП-2.25	45×195	1210	Пол: короткий шов колонка 7: П-07А/П-07Б
БП-2.26	45×195	1210	Пол: короткий шов колонка 7: П-07Б/П-07В
БП-2.27	45×195	1210	Пол: короткий шов колонка 7: П-07В/П-07Г
БП-2.28	45×195	1210	Пол: короткий шов колонка 7: П-07Г/П-07Д
БП-2.29	45×195	1210	Пол: короткий шов колонка 8: П-08А/П-08Б
БП-2.30	45×195	1210	Пол: короткий шов колонка 8: П-08Б/П-08В
БП-2.31	45×195	1210	Пол: короткий шов колонка 8: П-08В/П-08Г
БП-2.32	45×195	1210	Пол: короткий шов колонка 8: П-08Г/П-08Д
БП-2.33	45×195	1210	Пол: короткий шов колонка 9: П-09А/П-09Б
БП-2.34	45×195	1210	Пол: короткий шов колонка 9: П-09Б/П-09В
БП-2.35	45×195	1210	Пол: короткий шов колонка 9: П-09В/П-09Г
БП-2.36	45×195	1210	Пол: короткий шов колонка 9: П-09Г/П-09Д
БП-3.01	20×195	6000	Пол: торцевая доска пола, юг (ось А)
БП-3.02	20×195	5290	Пол: торцевая доска пола, юг (ось А)
БП-3.03	20×195	5290	Пол: торцевая доска пола, север (ось Г)
БП-3.04	20×195	6000	Пол: торцевая доска пола, север (ось Г)
БП-3.05	20×195	6000	Пол: торцевая доска пола, запад (ось 2)

Перечень деталей: марка, сечение, длина, где стоит

Марка	Сечение	L, мм	Где
БП-3.06	20×195	1470	Пол: торцевая доска пола, запад (ось 2)
БП-3.07	20×195	1470	Пол: торцевая доска пола, восток (ось 6)
БП-3.08	20×195	6000	Пол: торцевая доска пола, восток (ось 6)
БС-2.01	45×145	2460	Стена А (юг): стык панелей x = 7.925 = стойка проёма ОП-03, на всю высоту
БС-2.02	45×145	2460	Стена А (юг): стык панелей x = 9.638 = стойка проёма ОП-03, на всю высоту
БС-1.01	45×145	1678	Стена А (юг): верх проёма ОП-03
БС-1.02	45×145	1678	Стена А (юг): низ проёма ОП-03
БС-2.03	45×145	2460	Стена А (юг): стык панелей x = 6.274 = стойка проёма ОП-01, на всю высоту
БС-2.04	45×145	2460	Стена А (юг): стык панелей x = 6.942 = стойка проёма ОП-01, на всю высоту
БС-1.03	45×145	633	Стена А (юг): верх проёма ОП-01
БС-1.04	45×145	633	Стена А (юг): низ проёма ОП-01
БС-2.05	45×145	2460	Стена А (юг): стык панелей x = 3.960 = стойка проёма ОП-01, на всю высоту
БС-2.06	45×145	2460	Стена А (юг): стык панелей x = 4.628 = стойка проёма ОП-01, на всю высоту
БС-1.05	45×145	633	Стена А (юг): верх проёма ОП-01
БС-1.06	45×145	633	Стена А (юг): низ проёма ОП-01
БС-4.01	20×145	2460	Стена А (юг): торцевая доска в паз проходящей панели (угол)
БС-4.02	20×145	2460	Стена А (юг): торцевая доска в паз проходящей панели (угол)
БС-2.07	45×145	2460	Стена А (юг): стык панелей x = 1.252
БС-2.08	45×145	2460	Стена А (юг): стык панелей x = 2.507
БС-2.09	45×145	2460	Стена А (юг): стык панелей x = 3.762
БС-2.10	45×145	2460	Стена А (юг): стык панелей x = 5.017
БС-2.11	45×145	2460	Стена А (юг): стык панелей x = 7.527
БС-2.12	45×145	2460	Стена А (юг): стык панелей x = 10.037
БС-3.01	20×145	6000	Стена А (юг): лежень (низ стены)
БС-3.02	20×145	5290	Стена А (юг): лежень (низ стены)
БС-3.03	20×145	5290	Стена А (юг): верх стены в пазу
ВО-1.01	45×120	2645	Стена А (юг): опорный клин 120 × 0…45 (уклон ≈20°) из доски 45×195: полоса 45×
БС-3.04	20×145	6000	Стена А (юг): верх стены в пазу
ВО-1.02	45×120	3000	Стена А (юг): опорный клин 120 × 0…45 (уклон ≈20°) из доски 45×195: полоса 45×
БС-2.13	45×145	2460	Стена Б (север): стык панелей x = 1.652 = стойка проёма ОП-03, на всю высоту
БС-2.14	45×145	2460	Стена Б (север): стык панелей x = 3.365 = стойка проёма ОП-03, на всю высоту
БС-1.07	45×145	1678	Стена Б (север): верх проёма ОП-03
БС-1.08	45×145	1678	Стена Б (север): низ проёма ОП-03
БС-2.15	45×145	2460	Стена Б (север): стык панелей x = 5.205 = стойка проёма ОП-03, на всю высоту
БС-2.16	45×145	2460	Стена Б (север): стык панелей x = 6.918 = стойка проёма ОП-03, на всю высоту
БС-1.09	45×145	1678	Стена Б (север): верх проёма ОП-03
БС-1.10	45×145	1678	Стена Б (север): низ проёма ОП-03
БС-4.03	20×145	2460	Стена Б (север): торцевая доска в паз проходящей панели (угол)
БС-4.04	20×145	2460	Стена Б (север): торцевая доска в паз проходящей панели (угол)
БС-2.17	45×145	2460	Стена Б (север): стык панелей x = 1.252
БС-2.18	45×145	2460	Стена Б (север): стык панелей x = 3.762
БС-2.19	45×145	2460	Стена Б (север): стык панелей x = 5.017
БС-2.20	45×145	2460	Стена Б (север): стык панелей x = 7.527
БС-2.21	45×145	2460	Стена Б (север): стык панелей x = 8.783
БС-2.22	45×145	2460	Стена Б (север): стык панелей x = 10.037
БС-3.05	20×145	6000	Стена Б (север): лежень (низ стены)
БС-3.06	20×145	5290	Стена Б (север): лежень (низ стены)
БС-3.07	20×145	5290	Стена Б (север): верх стены в пазу
ВО-1.03	45×120	2645	Стена Б (север): опорный клин 120 × 0…45 (уклон ≈20°) из доски 45×195: полоса
БС-3.08	20×145	6000	Стена Б (север): верх стены в пазу
ВО-1.04	45×120	3000	Стена Б (север): опорный клин 120 × 0…45 (уклон ≈20°) из доски 45×195: полоса
БС-2.23	45×145	2458	Стена В (запад, терраса): стык панелей x = 0.606 = стойка проёма ОП-02, на всю
БС-2.24	45×145	2458	Стена В (запад, терраса): стык панелей x = 2.226 = стойка проёма ОП-02, на всю
БС-1.11	45×145	1585	Стена В (запад, терраса): низ проёма ОП-02
БС-2.25	45×145	2458	Стена В (запад, терраса): стык панелей x = 5.020 = стойка проёма ОП-02, на всю
БС-2.26	45×145	2458	Стена В (запад, терраса): стык панелей x = 6.640 = стойка проёма ОП-02, на всю
БС-1.12	45×145	1585	Стена В (запад, терраса): низ проёма ОП-02
СТП-2.01	95×145	3309	Стена В (запад, терраса): откос ДП-02 и шов фронтона до низа прогона ПР-1 (3,3
СТП-2.02	95×145	3309	Стена В (запад, терраса): откос ДП-02 и шов фронтона до низа прогона ПР-1 (3,3
БС-1.13	45×145	2523	Стена В (запад, терраса): угловая доска 45×145 (40 в паз 40 торца, выступ 5 до
БС-1.14	45×145	2523	Стена В (запад, терраса): угловая доска 45×145 (40 в паз 40 торца, выступ 5 до
БС-2.27	45×145	232	Стена В (запад, терраса): стык фронтонных деталей x = 0.606

Марка	Сечение	L, мм	Где
БС-2.28	45×145	822	Стена В (запад, терраса): стык фронтонных деталей x = 2.226
БС-2.29	45×145	2458	Стена В (запад, терраса): стык панелей x = 2.507
БС-2.30	45×145	924	Стена В (запад, терраса): стык фронтонных деталей x = 2.507
БС-2.31	45×145	1035	Стена В (запад, терраса): стык фронтонных деталей x = 2.813
БС-2.32	45×145	1036	Стена В (запад, терраса): стык фронтонных деталей x = 4.348
БС-2.33	45×145	791	Стена В (запад, терраса): стык фронтонных деталей x = 5.020
БС-2.34	45×145	201	Стена В (запад, терраса): стык фронтонных деталей x = 6.640
БС-3.09	20×145	6000	Стена В (запад, терраса): лежень (низ стены)
БС-3.10	20×145	1172	Стена В (запад, терраса): лежень (низ стены)
БС-2.35	45×145	2690	Стена В (запад, терраса): горизонтальный стык фронтона на отм. 2,500
БС-2.36	45×145	1500	Стена В (запад, терраса): горизонтальный стык фронтона на отм. 2,500
БС-2.37	45×145	2692	Стена В (запад, терраса): горизонтальный стык фронтона на отм. 2,500
БС-3.11	20×145	3763	Стена В (запад, терраса): верх фронтона по скату (левый)
БС-3.12	20×145	3763	Стена В (запад, терраса): верх фронтона по скату (правый)
БС-2.38	45×145	2458	Стена Г (восток, вход): стык панелей x = 3.056 = стойка проёма ДП-01, на всю в
БС-2.39	45×145	2458	Стена Г (восток, вход): стык панелей x = 4.091 = стойка проёма ДП-01, на всю в
БС-1.15	45×145	1000	Стена Г (восток, вход): верх проёма ДП-01
БС-1.16	45×145	2523	Стена Г (восток, вход): угловая доска 45×145 (40 в паз 40 торца, выступ 5 до п
БС-1.17	45×145	2523	Стена Г (восток, вход): угловая доска 45×145 (40 в паз 40 торца, выступ 5 до п
БС-2.40	45×145	2458	Стена Г (восток, вход): стык панелей x = 1.252
БС-2.41	45×145	467	Стена Г (восток, вход): стык фронтонных деталей x = 1.252
БС-2.42	45×145	2458	Стена Г (восток, вход): стык панелей x = 2.507
БС-2.43	45×145	924	Стена Г (восток, вход): стык фронтонных деталей x = 2.507
БС-2.44	45×145	1124	Стена Г (восток, вход): стык фронтонных деталей x = 3.056
БС-2.45	45×145	1129	Стена Г (восток, вход): стык фронтонных деталей x = 4.091
БС-2.46	45×145	2458	Стена Г (восток, вход): стык панелей x = 5.017
БС-2.47	45×145	792	Стена Г (восток, вход): стык фронтонных деталей x = 5.017
БС-2.48	45×145	2458	Стена Г (восток, вход): стык панелей x = 6.272
БС-2.49	45×145	335	Стена Г (восток, вход): стык фронтонных деталей x = 6.272
БС-3.13	20×145	6000	Стена Г (восток, вход): лежень (низ стены)
БС-3.14	20×145	1172	Стена Г (восток, вход): лежень (низ стены)
БС-2.50	45×145	4972	Стена Г (восток, вход): горизонтальный стык фронтона на отм. 2,500
БС-2.51	45×145	2100	Стена Г (восток, вход): горизонтальный стык фронтона на отм. 2,500
БС-3.15	20×145	3763	Стена Г (восток, вход): верх фронтона по скату (левый)
БС-3.16	20×145	3763	Стена Г (восток, вход): верх фронтона по скату (правый)
СР-1.01	45×195	4553	Кровля: скат юг, шов 1 (с выпуском 0,5 м на свес)
СР-1.02	45×195	4553	Кровля: скат юг, шов 2 (с выпуском 0,5 м на свес)
СР-1.03	45×195	4553	Кровля: скат юг, шов 3 (с выпуском 0,5 м на свес)
СР-1.04	45×195	4553	Кровля: скат юг, шов 4 (с выпуском 0,5 м на свес)
СР-1.05	45×195	4553	Кровля: скат юг, шов 5 (с выпуском 0,5 м на свес)
СР-1.06	45×195	4553	Кровля: скат юг, шов 6 (с выпуском 0,5 м на свес)
СР-1.07	45×195	4553	Кровля: скат юг, шов 7 (с выпуском 0,5 м на свес)
СР-1.08	45×195	4553	Кровля: скат юг, шов 8 (с выпуском 0,5 м на свес)
СР-1.09	45×195	4553	Кровля: скат север, шов 1 (с выпуском 0,5 м на свес)
СР-1.10	45×195	4553	Кровля: скат север, шов 2 (с выпуском 0,5 м на свес)
СР-1.11	45×195	4553	Кровля: скат север, шов 3 (с выпуском 0,5 м на свес)
СР-1.12	45×195	4553	Кровля: скат север, шов 4 (с выпуском 0,5 м на свес)
СР-1.13	45×195	4553	Кровля: скат север, шов 5 (с выпуском 0,5 м на свес)
СР-1.14	45×195	4553	Кровля: скат север, шов 6 (с выпуском 0,5 м на свес)
СР-1.15	45×195	4553	Кровля: скат север, шов 7 (с выпуском 0,5 м на свес)
СР-1.16	45×195	4553	Кровля: скат север, шов 8 (с выпуском 0,5 м на свес)
РС-1.01	45×195	1210	Кровля: скат юг, колонка 1: торцевая доска карниза в паз панелей
РС-1.02	45×195	1210	Кровля: скат юг, колонка 2: торцевая доска карниза в паз панелей
РС-1.03	45×195	1210	Кровля: скат юг, колонка 3: торцевая доска карниза в паз панелей
РС-1.04	45×195	1210	Кровля: скат юг, колонка 4: торцевая доска карниза в паз панелей
РС-1.05	45×195	1210	Кровля: скат юг, колонка 5: торцевая доска карниза в паз панелей
РС-1.06	45×195	1210	Кровля: скат юг, колонка 6: торцевая доска карниза в паз панелей
РС-1.07	45×195	1210	Кровля: скат юг, колонка 7: торцевая доска карниза в паз панелей
РС-1.08	45×195	1210	Кровля: скат юг, колонка 8: торцевая доска карниза в паз панелей
РС-1.09	45×195	1210	Кровля: скат юг, колонка 9: торцевая доска карниза в паз панелей
РС-1.10	45×195	1210	Кровля: скат юг, колонка 1: поперечный стык панелей 1272/2800
РС-1.11	45×195	1210	Кровля: скат юг, колонка 2: поперечный стык панелей 1272/2800

Перечень деталей: марка, сечение, длина, где стоит

Марка	Сечение	L, мм	Где
РС-1.12	45×195	1210	Кровля: скат юг, колонка 3: поперечный стык панелей 1272/2800
РС-1.13	45×195	1210	Кровля: скат юг, колонка 4: поперечный стык панелей 1272/2800
РС-1.14	45×195	1210	Кровля: скат юг, колонка 5: поперечный стык панелей 1272/2800
РС-1.15	45×195	1210	Кровля: скат юг, колонка 6: поперечный стык панелей 1272/2800
РС-1.16	45×195	1210	Кровля: скат юг, колонка 7: поперечный стык панелей 1272/2800
РС-1.17	45×195	1210	Кровля: скат юг, колонка 8: поперечный стык панелей 1272/2800
РС-1.18	45×195	1210	Кровля: скат юг, колонка 9: поперечный стык панелей 1272/2800
РС-1.19	45×195	1210	Кровля: скат север, колонка 1: торцевая доска карниза в паз панелей
РС-1.20	45×195	1210	Кровля: скат север, колонка 2: торцевая доска карниза в паз панелей
РС-1.21	45×195	1210	Кровля: скат север, колонка 3: торцевая доска карниза в паз панелей
РС-1.22	45×195	1210	Кровля: скат север, колонка 4: торцевая доска карниза в паз панелей
РС-1.23	45×195	1210	Кровля: скат север, колонка 5: торцевая доска карниза в паз панелей
РС-1.24	45×195	1210	Кровля: скат север, колонка 6: торцевая доска карниза в паз панелей
РС-1.25	45×195	1210	Кровля: скат север, колонка 7: торцевая доска карниза в паз панелей
РС-1.26	45×195	1210	Кровля: скат север, колонка 8: торцевая доска карниза в паз панелей
РС-1.27	45×195	1210	Кровля: скат север, колонка 9: торцевая доска карниза в паз панелей
РС-1.28	45×195	1210	Кровля: скат север, колонка 1: поперечный стык панелей 1272/2800
РС-1.29	45×195	1210	Кровля: скат север, колонка 2: поперечный стык панелей 1272/2800
РС-1.30	45×195	1210	Кровля: скат север, колонка 3: поперечный стык панелей 1272/2800
РС-1.31	45×195	1210	Кровля: скат север, колонка 4: поперечный стык панелей 1272/2800
РС-1.32	45×195	1210	Кровля: скат север, колонка 5: поперечный стык панелей 1272/2800
РС-1.33	45×195	1210	Кровля: скат север, колонка 6: поперечный стык панелей 1272/2800
РС-1.34	45×195	1210	Кровля: скат север, колонка 7: поперечный стык панелей 1272/2800
РС-1.35	45×195	1210	Кровля: скат север, колонка 8: поперечный стык панелей 1272/2800
РС-1.36	45×195	1210	Кровля: скат север, колонка 9: поперечный стык панелей 1272/2800
КН-1.01	45×195	5017	Кровля: коньковая доска в паз торцов панелей
КН-1.02	45×195	5020	Кровля: коньковая доска в паз торцов панелей
КН-1.03	45×195	1253	Кровля: коньковая доска в паз торцов панелей
ПР-1.01	45×195	6000	Кровля: прогон ось Б, доска 1: 96,541–102,541 целиком
ПР-1.02	45×195	6000	Кровля: прогон ось Б, доска 2: 96,541–102,541 целиком
ПР-1.03	45×195	6000	Кровля: прогон ось Б, доска 3: 96,541–102,541 целиком
ПР-1.04	45×195	6000	Кровля: прогон ось В, доска 1: 96,541–102,541 целиком
ПР-1.05	45×195	6000	Кровля: прогон ось В, доска 2: 96,541–102,541 целиком
ПР-1.06	45×195	6000	Кровля: прогон ось В, доска 3: 96,541–102,541 целиком
СК-7.01	45×145	3309	Стены коридора: торцевая стойка под ПР-1, ось Б, x 102.43
СК-7.02	45×145	3309	Стены коридора: торцевая стойка под ПР-1, ось Б, x 102.47
СК-7.03	45×145	3309	Стены коридора: торцевая стойка под ПР-1, ось Б, x 102.52
СК-1.01	45×145	3329	Стены коридора: стойка под началом верхней обвязки (у конца ПР-1), ось Б, x 10
СК-1.02	45×145	3329	Стены коридора: рядовая стойка, ось Б, x 103.01
СК-1.03	45×145	3329	Стены коридора: рядовая стойка, ось Б, x 103.61
СК-1.04	45×145	3329	Стены коридора: рядовая стойка, ось Б, x 106.61
СК-1.05	45×145	3329	Стены коридора: рядовая стойка, ось Б, x 108.41
СК-1.06	45×145	3329	Стены коридора: рядовая стойка, ось Б, x 109.01
СК-1.07	45×145	3329	Стены коридора: рядовая стойка, ось Б, x 109.61
СК-1.08	45×145	3329	Стены коридора: рядовая стойка, ось Б, x 110.21
СК-1.09	45×145	3329	Стены коридора: крайняя стойка у СИП-стены, ось Б, x 110.41
СК-1.10	45×145	3329	Стены коридора: основная стойка проёма, ось Б, x 103.74
СК-1.11	45×145	3329	Стены коридора: основная стойка проёма, ось Б, x 104.78
СК-8.01	45×145	2055	Стены коридора: опорная стойка под перемычку, ось Б, x 103.79
СК-8.02	45×145	2055	Стены коридора: опорная стойка под перемычку, ось Б, x 104.73
СК-6.01	45×145	990	Стены коридора: перемычка 2×45×145 на ребро, ось Б, доска 1
СК-6.02	45×145	990	Стены коридора: перемычка 2×45×145 на ребро, ось Б, доска 2
СК-9.01	45×145	1129	Стены коридора: короткая стойка над перемычкой, ось Б, x 104.26
СК-1.12	45×145	3329	Стены коридора: основная стойка проёма, ось Б, x 105.18
СК-1.13	45×145	3329	Стены коридора: основная стойка проёма, ось Б, x 106.21
СК-8.03	45×145	2055	Стены коридора: опорная стойка под перемычку, ось Б, x 105.22
СК-8.04	45×145	2055	Стены коридора: опорная стойка под перемычку, ось Б, x 106.17
СК-6.03	45×145	990	Стены коридора: перемычка 2×45×145 на ребро, ось Б, доска 1
СК-6.04	45×145	990	Стены коридора: перемычка 2×45×145 на ребро, ось Б, доска 2
СК-9.02	45×145	1129	Стены коридора: короткая стойка над перемычкой, ось Б, x 105.69
СК-1.14	45×145	3329	Стены коридора: основная стойка проёма, ось Б, x 106.77
СК-1.15	45×145	3329	Стены коридора: основная стойка проёма, ось Б, x 107.80

Марка	Сечение	L, мм	Где
СК-8.05	45×145	2055	Стены коридора: опорная стойка под перемычку, ось Б, x 106.81
СК-8.06	45×145	2055	Стены коридора: опорная стойка под перемычку, ось Б, x 107.76
СК-6.05	45×145	990	Стены коридора: перемычка 2×45×145 на ребро, ось Б, доска 1
СК-6.06	45×145	990	Стены коридора: перемычка 2×45×145 на ребро, ось Б, доска 2
СК-9.03	45×145	1129	Стены коридора: короткая стойка над перемычкой, ось Б, x 107.28
СК-2.01	45×145	1403	Стены коридора: нижняя обвязка, ось Б
СК-2.02	45×145	535	Стены коридора: нижняя обвязка, ось Б
СК-2.03	45×145	689	Стены коридора: нижняя обвязка, ось Б
СК-2.04	45×145	2701	Стены коридора: нижняя обвязка, ось Б
СК-3.01	45×145	5260	Стены коридора: верхняя обвязка, доска 1, ось Б
СК-3.02	45×145	2633	Стены коридора: верхняя обвязка, доска 1, ось Б
СК-3.03	45×145	5260	Стены коридора: верхняя обвязка, доска 2, ось Б
СК-3.04	45×145	2633	Стены коридора: верхняя обвязка, доска 2, ось Б
СК-4.01	45×145	5865	Стены коридора: накладная со скосом 20° (45→98), ось Б
СК-4.02	45×145	2028	Стены коридора: накладная со скосом 20° (45→98), ось Б
СК-5.01	45×145	398	Стены коридора: распорка h 1,10, ось Б
СК-5.02	45×145	555	Стены коридора: распорка h 1,10, ось Б
СК-5.03	45×145	90	Стены коридора: распорка h 1,10, ось Б
СК-5.04	45×145	355	Стены коридора: распорка h 1,10, ось Б
СК-5.05	45×145	350	Стены коридора: распорка h 1,10, ось Б
СК-5.06	45×145	114	Стены коридора: распорка h 1,10, ось Б
СК-5.07	45×145	561	Стены коридора: распорка h 1,10, ось Б
СК-5.08	45×145	555	Стены коридора: распорка h 1,10, ось Б
СК-5.09	45×145	555	Стены коридора: распорка h 1,10, ось Б
СК-5.10	45×145	555	Стены коридора: распорка h 1,10, ось Б
СК-5.11	45×145	160	Стены коридора: распорка h 1,10, ось Б
СК-5.12	45×145	398	Стены коридора: распорка h 2,25, ось Б
СК-5.13	45×145	555	Стены коридора: распорка h 2,25, ось Б
СК-5.14	45×145	90	Стены коридора: распорка h 2,25, ось Б
СК-5.15	45×145	355	Стены коридора: распорка h 2,25, ось Б
СК-5.16	45×145	350	Стены коридора: распорка h 2,25, ось Б
СК-5.17	45×145	114	Стены коридора: распорка h 2,25, ось Б
СК-5.18	45×145	561	Стены коридора: распорка h 2,25, ось Б
СК-5.19	45×145	555	Стены коридора: распорка h 2,25, ось Б
СК-5.20	45×145	555	Стены коридора: распорка h 2,25, ось Б
СК-5.21	45×145	555	Стены коридора: распорка h 2,25, ось Б
СК-5.22	45×145	160	Стены коридора: распорка h 2,25, ось Б
СК-7.04	45×145	3309	Стены коридора: торцевая стойка под ПР-1, ось В, x 102.43
СК-7.05	45×145	3309	Стены коридора: торцевая стойка под ПР-1, ось В, x 102.47
СК-7.06	45×145	3309	Стены коридора: торцевая стойка под ПР-1, ось В, x 102.52
СК-1.16	45×145	3329	Стены коридора: стойка под началом верхней обвязки (у конца ПР-1), ось В, x 10
СК-1.17	45×145	3329	Стены коридора: рядовая стойка, ось В, x 103.01
СК-1.18	45×145	3329	Стены коридора: рядовая стойка, ось В, x 104.81
СК-1.19	45×145	3329	Стены коридора: рядовая стойка, ось В, x 105.41
СК-1.20	45×145	3329	Стены коридора: рядовая стойка, ось В, x 106.01
СК-1.21	45×145	3329	Стены коридора: рядовая стойка, ось В, x 106.61
СК-1.22	45×145	3329	Стены коридора: рядовая стойка, ось В, x 108.41
СК-1.23	45×145	3329	Стены коридора: рядовая стойка, ось В, x 109.01
СК-1.24	45×145	3329	Стены коридора: рядовая стойка, ось В, x 109.61
СК-1.25	45×145	3329	Стены коридора: рядовая стойка, ось В, x 110.21
СК-1.26	45×145	3329	Стены коридора: крайняя стойка у СИП-стены, ось В, x 110.41
СК-1.27	45×145	3329	Стены коридора: основная стойка проёма, ось В, x 103.36
СК-1.28	45×145	3329	Стены коридора: основная стойка проёма, ось В, x 104.40
СК-8.07	45×145	2055	Стены коридора: опорная стойка под перемычку, ось В, x 103.41
СК-8.08	45×145	2055	Стены коридора: опорная стойка под перемычку, ось В, x 104.35
СК-6.07	45×145	990	Стены коридора: перемычка 2×45×145 на ребро, ось В, доска 1
СК-6.08	45×145	990	Стены коридора: перемычка 2×45×145 на ребро, ось В, доска 2
СК-9.04	45×145	1129	Стены коридора: короткая стойка над перемычкой, ось В, x 103.88
СК-1.29	45×145	3329	Стены коридора: основная стойка проёма, ось В, x 106.74
СК-1.30	45×145	3329	Стены коридора: основная стойка проёма, ось В, x 107.77
СК-8.09	45×145	2055	Стены коридора: опорная стойка под перемычку, ось В, x 106.78
СК-8.10	45×145	2055	Стены коридора: опорная стойка под перемычку, ось В, x 107.73

Перечень деталей: марка, сечение, длина, где стоит

Марка	Сечение	L, мм	Где
СК-6.09	45×145	990	Стены коридора: перемычка 2×45×145 на ребро, ось В, доска 1
СК-6.10	45×145	990	Стены коридора: перемычка 2×45×145 на ребро, ось В, доска 2
СК-9.05	45×145	1129	Стены коридора: короткая стойка над перемычкой, ось В, x 107.25
СК-2.05	45×145	1023	Стены коридора: нижняя обвязка, ось В
СК-2.06	45×145	2476	Стены коридора: нижняя обвязка, ось В
СК-2.07	45×145	2729	Стены коридора: нижняя обвязка, ось В
СК-3.05	45×145	5232	Стены коридора: верхняя обвязка, доска 1, ось В
СК-3.06	45×145	2661	Стены коридора: верхняя обвязка, доска 1, ось В
СК-3.07	45×145	5232	Стены коридора: верхняя обвязка, доска 2, ось В
СК-3.08	45×145	2661	Стены коридора: верхняя обвязка, доска 2, ось В
СК-4.03	45×145	5865	Стены коридора: накладная со скосом 20° (45→98), ось В
СК-4.04	45×145	2028	Стены коридора: накладная со скосом 20° (45→98), ось В
СК-5.23	45×145	398	Стены коридора: распорка h 1,10, ось В
СК-5.24	45×145	311	Стены коридора: распорка h 1,10, ось В
СК-5.25	45×145	365	Стены коридора: распорка h 1,10, ось В
СК-5.26	45×145	555	Стены коридора: распорка h 1,10, ось В
СК-5.27	45×145	555	Стены коридора: распорка h 1,10, ось В
СК-5.28	45×145	555	Стены коридора: распорка h 1,10, ось В
СК-5.29	45×145	87	Стены коридора: распорка h 1,10, ось В
СК-5.30	45×145	588	Стены коридора: распорка h 1,10, ось В
СК-5.31	45×145	555	Стены коридора: распорка h 1,10, ось В
СК-5.32	45×145	555	Стены коридора: распорка h 1,10, ось В
СК-5.33	45×145	555	Стены коридора: распорка h 1,10, ось В
СК-5.34	45×145	160	Стены коридора: распорка h 1,10, ось В
СК-5.35	45×145	398	Стены коридора: распорка h 2,25, ось В
СК-5.36	45×145	311	Стены коридора: распорка h 2,25, ось В
СК-5.37	45×145	365	Стены коридора: распорка h 2,25, ось В
СК-5.38	45×145	555	Стены коридора: распорка h 2,25, ось В
СК-5.39	45×145	555	Стены коридора: распорка h 2,25, ось В
СК-5.40	45×145	555	Стены коридора: распорка h 2,25, ось В
СК-5.41	45×145	87	Стены коридора: распорка h 2,25, ось В
СК-5.42	45×145	588	Стены коридора: распорка h 2,25, ось В
СК-5.43	45×145	555	Стены коридора: распорка h 2,25, ось В
СК-5.44	45×145	555	Стены коридора: распорка h 2,25, ось В
СК-5.45	45×145	555	Стены коридора: распорка h 2,25, ось В
СК-5.46	45×145	160	Стены коридора: распорка h 2,25, ось В
СР-2.01	45×195	4576	Навесы: стропило навеса/свеса СТР-01 (x 96.08)
СР-2.02	45×195	4576	Навесы: стропило навеса/свеса СТР-01 (x 96.68)
СР-2.03	45×195	4576	Навесы: стропило навеса/свеса СТР-01 (x 97.28)
СР-2.04	45×195	4576	Навесы: стропило навеса/свеса СТР-01 (x 97.88)
СР-2.05	45×195	4576	Навесы: стропило навеса/свеса СТР-01 (x 98.48)
СР-2.06	45×195	4580	Навесы: стропило навеса/свеса СТР-01 (x 99.34)
СР-2.07	45×195	4553	Навесы: стропило навеса/свеса СТР-01 (x 111.09)
СР-2.08	45×195	4549	Навесы: стропило навеса/свеса СТР-01 (x 111.09)
СР-2.09	45×195	1802	Навесы: стропило навеса/свеса СТР-01 (x 110.59)
СР-2.10	45×195	4579	Навесы: стропило навеса/свеса СТР-01 (x 99.34)
СР-2.11	45×195	4575	Навесы: стропило навеса/свеса СТР-01 (x 98.48)
СР-2.12	45×195	4575	Навесы: стропило навеса/свеса СТР-01 (x 97.88)
СР-2.13	45×195	4575	Навесы: стропило навеса/свеса СТР-01 (x 97.28)
СР-2.14	45×195	4575	Навесы: стропило навеса/свеса СТР-01 (x 96.68)
СР-2.15	45×195	4575	Навесы: стропило навеса/свеса СТР-01 (x 96.08)
СР-2.16	45×195	1645	Навесы: стропило навеса/свеса СТР-02 (x 112.59)
СР-2.17	45×195	1645	Навесы: стропило навеса/свеса СТР-02 (x 112.24)
СР-2.18	45×195	1645	Навесы: стропило навеса/свеса СТР-02 (x 111.61)
СР-2.19	45×195	1645	Навесы: стропило навеса/свеса СТР-02 (x 110.97)
СР-2.20	45×195	1645	Навесы: стропило навеса/свеса СТР-02 (x 110.63)
СР-2.21	45×195	4576	Навесы: стропило навеса/свеса СТР-01 (x 98.91)
СР-2.22	45×195	4575	Навесы: стропило навеса/свеса СТР-01 (x 98.91)
СР-2.23	45×195	1645	Навесы: стропило навеса/свеса СТР-02 (x 112.59)
СР-2.24	45×195	1645	Навесы: стропило навеса/свеса СТР-02 (x 112.24)
СР-2.25	45×195	1645	Навесы: стропило навеса/свеса СТР-02 (x 111.61)
СР-2.26	45×195	1645	Навесы: стропило навеса/свеса СТР-02 (x 110.97)

Марка	Сечение	L, мм	Где
СР-2.27	45×195	1645	Навесы: стропило навеса/свеса СТР-02 (x 110.63)
СР-2.28	45×195	1472	Навесы: стропило навеса/свеса СТР-01 (x 110.59)
СР-2.29	45×195	1300	Навесы: стропило навеса/свеса СТР-01 (x 110.59)
СР-2.30	45×195	1802	Навесы: стропило навеса/свеса СТР-01 (x 110.59)
СР-2.31	45×195	1472	Навесы: стропило навеса/свеса СТР-01 (x 110.59)
СР-2.32	45×195	1300	Навесы: стропило навеса/свеса СТР-01 (x 110.59)
КБ-1.01	45×145	900	Навесы: кобылка свеса
КБ-1.02	45×145	900	Навесы: кобылка свеса
КБ-1.03	45×145	900	Навесы: кобылка свеса
КБ-1.04	45×145	900	Навесы: кобылка свеса
КБ-1.05	45×145	900	Навесы: кобылка свеса
КБ-1.06	45×145	900	Навесы: кобылка свеса
КБ-1.07	45×145	900	Навесы: кобылка свеса
КБ-1.08	45×145	900	Навесы: кобылка свеса
КБ-1.09	45×145	900	Навесы: кобылка свеса
КБ-1.10	45×145	900	Навесы: кобылка свеса
КБ-1.11	45×145	900	Навесы: кобылка свеса
КБ-1.12	45×145	900	Навесы: кобылка свеса
КБ-1.13	45×145	900	Навесы: кобылка свеса
КБ-1.14	45×145	900	Навесы: кобылка свеса
КБ-1.15	45×145	900	Навесы: кобылка свеса
КБ-1.16	45×145	900	Навесы: кобылка свеса
КБ-1.17	45×145	900	Навесы: кобылка свеса
КБ-1.18	45×145	900	Навесы: кобылка свеса
БН-1.01	45×195	2863	Навесы: балка карниза террасы Б-4
БН-1.02	45×195	2718	Навесы: балка карниза террасы Б-3
БН-1.03	45×195	2863	Навесы: балка карниза террасы Б-4
БН-1.04	45×195	2863	Навесы: балка карниза террасы Б-4
БН-1.05	45×195	2718	Навесы: балка карниза террасы Б-3
БН-1.06	45×195	2863	Навесы: балка карниза террасы Б-4
БН-2.01	45×195	2000	Навесы: балка навеса крыльца 3×45×195
БН-2.02	45×195	2000	Навесы: балка навеса крыльца 3×45×195
БН-2.03	45×195	2000	Навесы: балка навеса крыльца 3×45×195
БН-2.04	45×195	2000	Навесы: балка навеса крыльца 3×45×195
БН-2.05	45×195	2000	Навесы: балка навеса крыльца 3×45×195
БН-2.06	45×195	2000	Навесы: балка навеса крыльца 3×45×195
ФР-1.01	45×195	1755	Навесы: ригель фронтона навеса террасы, отм. 2.71
ФР-1.02	45×195	1755	Навесы: ригель фронтона навеса террасы, отм. 2.91
ФР-1.03	45×195	1755	Навесы: ригель фронтона навеса террасы, отм. 3.12
ФР-1.04	45×195	1755	Навесы: ригель фронтона навеса террасы, отм. 3.32
ФР-1.05	45×195	1755	Навесы: ригель фронтона навеса террасы, отм. 3.53
ФР-1.06	45×195	1755	Навесы: ригель фронтона навеса террасы, отм. 3.73
ФР-1.07	45×195	1755	Навесы: ригель фронтона навеса террасы, отм. 2.71
ФР-1.08	45×195	1755	Навесы: ригель фронтона навеса террасы, отм. 2.91
ФР-1.09	45×195	1755	Навесы: ригель фронтона навеса террасы, отм. 3.12
ФР-1.10	45×195	1755	Навесы: ригель фронтона навеса террасы, отм. 3.32
ФР-1.11	45×195	1755	Навесы: ригель фронтона навеса террасы, отм. 3.53
ФР-1.12	45×195	1755	Навесы: ригель фронтона навеса террасы, отм. 3.73
КН-2.01	45×195	2000	Навесы: коньковая/торцевая доска навеса КБ-02
КН-2.02	45×195	3305	Навесы: коньковая/торцевая доска навеса КБ-04
КН-2.03	45×195	455	Навесы: коньковая/торцевая доска навеса КБ-01
КН-2.04	45×195	455	Навесы: коньковая/торцевая доска навеса КБ-01
БН-1.07	45×145	2479	Навесы: стойка навеса 3×45×145 (одна доска из трёх)
БН-1.08	45×145	2479	Навесы: стойка навеса 3×45×145 (одна доска из трёх)
БН-1.09	45×145	2479	Навесы: стойка навеса 3×45×145 (одна доска из трёх)
БН-1.10	45×145	2479	Навесы: стойка навеса 3×45×145 (одна доска из трёх)
БН-1.11	45×145	2479	Навесы: стойка навеса 3×45×145 (одна доска из трёх)
БН-1.12	45×145	2479	Навесы: стойка навеса 3×45×145 (одна доска из трёх)
БН-1.13	45×145	2533	Навесы: стойка навеса 3×45×145 (одна доска из трёх)
БН-1.14	45×145	2724	Навесы: стойка навеса 3×45×145 (одна доска из трёх)
БН-1.15	45×145	2533	Навесы: стойка навеса 3×45×145 (одна доска из трёх)
БН-1.16	45×145	2533	Навесы: стойка навеса 3×45×145 (одна доска из трёх)

Перечень деталей: марка, сечение, длина, где стоит

Марка	Сечение	L, мм	Где
БН-1.17	45×145	2724	Навесы: стойка навеса 3×45×145 (одна доска из трёх)
БН-1.18	45×145	2533	Навесы: стойка навеса 3×45×145 (одна доска из трёх)
БН-1.19	45×145	3595	Навесы: стойка навеса 3×45×145 (одна доска из трёх)
БН-1.20	45×145	3790	Навесы: стойка навеса 3×45×145 (одна доска из трёх)
БН-1.21	45×145	3595	Навесы: стойка навеса 3×45×145 (одна доска из трёх)
БН-1.22	45×145	3595	Навесы: стойка навеса 3×45×145 (одна доска из трёх)
БН-1.23	45×145	3790	Навесы: стойка навеса 3×45×145 (одна доска из трёх)
БН-1.24	45×145	3595	Навесы: стойка навеса 3×45×145 (одна доска из трёх)
БН-1.25	45×145	2479	Навесы: стойка навеса 3×45×145 (одна доска из трёх)
БН-1.26	45×145	2479	Навесы: стойка навеса 3×45×145 (одна доска из трёх)

Марка	Сечение	L, мм	Где