Раскрой пиломатериала из досок 6 м — дом «Гамбург»

Каждая деталь имеет марку (как у панелей): по марке её находят на листах стен и в таблице деталей. Доски пилятся по картам ПМ-2…;
сначала режем длинные детали, остаток — короткие из той же доски. Пропил 4 мм. Длины — по проекту, перед резом сверить по месту.

Сечение	Что покупать	Деталей	Нужно, м	Досок, шт	Закупка, м	Отход	м³	Позиции
50×50 с	брусок 50×50 строганый L 6 м (лаги пола ПЛ-1, ПЛ-2, подкладки ПЛ-П; допустимы доски 50×150 и 50×100 строг. КС)	152	332,2	83	390	14,8 %	0,07	ПЛ-1, ПЛ-2, ПЛ-П
25×200 с	доска 25×200 (консоли обрешётки у фронтонов ОБР-Ф, L 1,8) строг. КС	68	122,4	23	138	11,3 %	0,85	ОБР-Ф
45×120 с	доска 45×120 сухая строганая (клинья ВО-1) строг. КС	6	13,8	4	24	42,5 %	0,15	ВО-1
45×195 н	доска 45×195 (из 50×200) нестрог.	167	510,2	91	546	6,5 %	5,46	БН-1, ЛГ-1, ЛГ-2, ОБ-1, ОД-1, СР-2
45×195 с	доска 45×195 (из 50×200) строг. КС	217	439,4	78	468	6,1 %	4,68	БК-1, БП-1, БП-2, БП-4, ВД-1, КБ-3, ПОД-1, ПС-2, РГ-1, РС-1, СР-1, СР-К
45×145 н	доска 45×145 (из 50×150) нестрог.	15	30,1	6	36	16,3 %	0,27	СН-1
45×145 с	доска 45×145 (из 50×150) строг. КС	233	538,8	92	552	2,4 %	4,14	БС-1, БС-2, БС-5, СВ-1, СВ-2, СВ-3, СВ-4, СВ-5, СВ-6, СТ-В, СТП-2
45×95 с	доска 45×95 (из 50×100), перегородка в СИП 118 строг. КС	9	20,4	4	24	15,1 %	0,12	СВ-1, СВ-2, СВ-3, СВ-6
30×40 с	брусок 30×40 строганый L 3 м (обрешётка стен под имитацию бруса) строг. КС	460	991,2	459	1377	28,0 %	2,17	ОБР-С
20×145 с	доска 20×145 (из 25×150) строг. КС	24	97,9	17	102	4,1 %	0,38	БС-3, БС-4
20×195 с	доска 20×195 (из 25×200) строг. КС	10	44,2	8	48	7,8 %	0,24	БП-3
Итого		**1361**	**3138,6**	**847**	**3705**	**15,3 %**	**19,53**	

Весь пиломатериал — камерной сушки (решение Артёма 13.10). Строганый — где нужно точное сечение: всё в пазах панелей и внутри дома
(БП-1…4, БС-1…4, ВО-1, СР-1, СР-К, РС-1, КБ-3, РГ-1, ПС-2, ПЮ-1, БК-1, СТП-2, СВ-1…6, СТ-В, ОБР-С) ≈ 13.8 м³. Нестроганый — обвязка ОБ-1, лаги ЛГ, навесы (СР-2, ОД-1, БН-1, СН-1) ≈ 5.7 м³; обвязка и навесы — антисептик.

Лежни, верх стен и торцевые доски пола (20 мм) — целыми досками 6 м + добор; стыки лежня и верхней доски — вразбежку (лежень от левого угла, верх — от правого).

Доски 20×145 и 20×195 — строгать из 25×150 и 25×200. ВО-1 — клин 120 × 0…32 (15°): полоса 45×120 из доски 45×195 распускается по диагонали на 2 клина — учтена в сечении 45×195.

Длины деталей дома (пол, стены, кровля) — по раскрою панелей СИП v3 и узлам КР (паз 25); обвязка и навесы — по модели ArchiCAD.

Остатки ≥ 0,5 м — деловые: бобышки, подкладки, временные распорки. Отход в таблице — с учётом пропилов.

Внутренние стены — СИП (174 и 118), каркасных стен нет. Обрешётка 30×40 (брусок L 3 м, вертикально, шаг ≤ 500) 991 пог. м; имитация бруса 20 мм по всем стенам изнутри — 315 м² нетто (брутто 355, проёмы 41).

ЛВЛ 45×300 — не доски 6 м: ПС-1 3 пл. × 5.70 м (0,23 м³); ПЮ 3 пл. × 10.10 м (0,41 м³) — см. таблицу ЛВЛ в XLSX.

Позиции (как в спецификации КР-13):

ПОД-1 — подставка под карман стойки (3×45×195 L 0,8 на оголовке сваи) · строганая КС

ПЛ-1 — лага пола 50×50 (вдоль x, шаг 350, в с/у и тех. пом. 300) · строганая КС

ПЛ-2 — лага под проёмом двери (между комнатами) · строганая КС

ПЛ-П — подкладка 50×50×150 у разрыва лаги под трубу · строганая КС

ОБР-Ф — консоли обрешётки 25×200 у фронтонов (свес 0,5 + заход на 2 доски) · строганая КС

БС-5 — доски-заполнение между колонкой стойки и проёмом (фронтоны) · строганая КС

ОД-1 — опорная доска стропил навеса на стене · нестроганая сухая

БП-4 — доски кармана в шве пола под стойкой (45×195, L 0,6; 2–3 шт. на стойку) · строганая КС

ВД-1 — ветровые доски · строганая КС

ЛГ-1 — лаги террасы · нестроганая сухая

ЛГ-2 — закладные лаг · нестроганая сухая

СН-1 — стойки навесов террасы и крыльца 3×45×145 · нестроганая сухая

БН-1 — балки навесов террасы и крыльца 3×45×195 · нестроганая сухая

СТП-2 — стойки фронтонов под концами прогонов/балок (3×45×145; ПС-2 — 5×45×145), колонка до пола · строганая КС

ПС-2 — прогон ПС-2 5×45×195 (спальня 6) · строганая КС

ПЮ — прогон ПЮ ЛВЛ 3×45×300, сплошной от стены 3 до фронтона восток (длинномер) · строганая КС

БК-1 — балка БК 3×45×195 у конька над кухней · строганая КС

СР-К — кромочные доски кровли у фронтонов · строганая КС

ПС-1 — прогон ПС-1 (гостиная) · строганая КС

ОБ-1 — обвязка 3×45×195 · нестроганая сухая

БП-1 — доски длинных швов пола · строганая КС

БП-2 — доски коротких швов пола · строганая КС

БП-3 — торцевая доска пола 20×195 (из 25×200) · строганая КС

БС-1 — рамки проёмов и угловые доски · строганая КС

БС-2 — доски в стыках стеновых панелей · строганая КС

БС-3 — лежни и верх стен 20×145 (из 25×150) · строганая КС

БС-4 — торцевые доски проходящих панелей 20×145 (из 25×150) · строганая КС

ВО-1 — клин 120 × 0…32 (15°) из доски 45×120, 2 клина из полосы · строганая КС

СР-1 — доски в швах кровельных панелей · строганая КС

РС-1 — торцевые доски карниза и поперечных стыков кровли · строганая КС

КБ-3 — коньковая балка КБ 3×45×195 (доски со стыками над опорами) · строганая КС

РГ-1 — ригель РГ 2×45×195 поперёк входа в коридор · строганая КС

СВ-1 — нижняя обвязка внутренних СИП-стен · строганая КС

СВ-2 — верхняя обвязка внутренних СИП-стен · строганая КС

СВ-3 — доски в швах и торцах внутренних СИП-стен · строганая КС

СВ-4 — перемычки-обвязки над дверями · строганая КС

СВ-5 — доски вместо узких кусков у дверей (130 мм) и колонка-заполнение у стены 4с · строганая КС

СВ-6 — доски горизонтального шва 2,5 (над панелями, разрезанными по высоте) · строганая КС


СТ-В — стойки под прогоны во внутренних стенах (3×45×145; ПС-2 — 5×45×145) · строганая КС

ОБР-С — обрешётка стен 30×40 под имитацию бруса · строганая КС

СР-2 — стропила навесов и свесов · нестроганая сухая

Карты раскроя: доска 6000 мм (брус 145×145 — 4000 мм), слева направо — что из неё отпилить. «×N» — столько одинаковых досок.

брусок 50×50 строганый L 6 м (лаги пола ПЛ-1, ПЛ-2, подкладки ПЛ-П; допустимы доски 50×50 из 50×100) — строганая камерной сушки

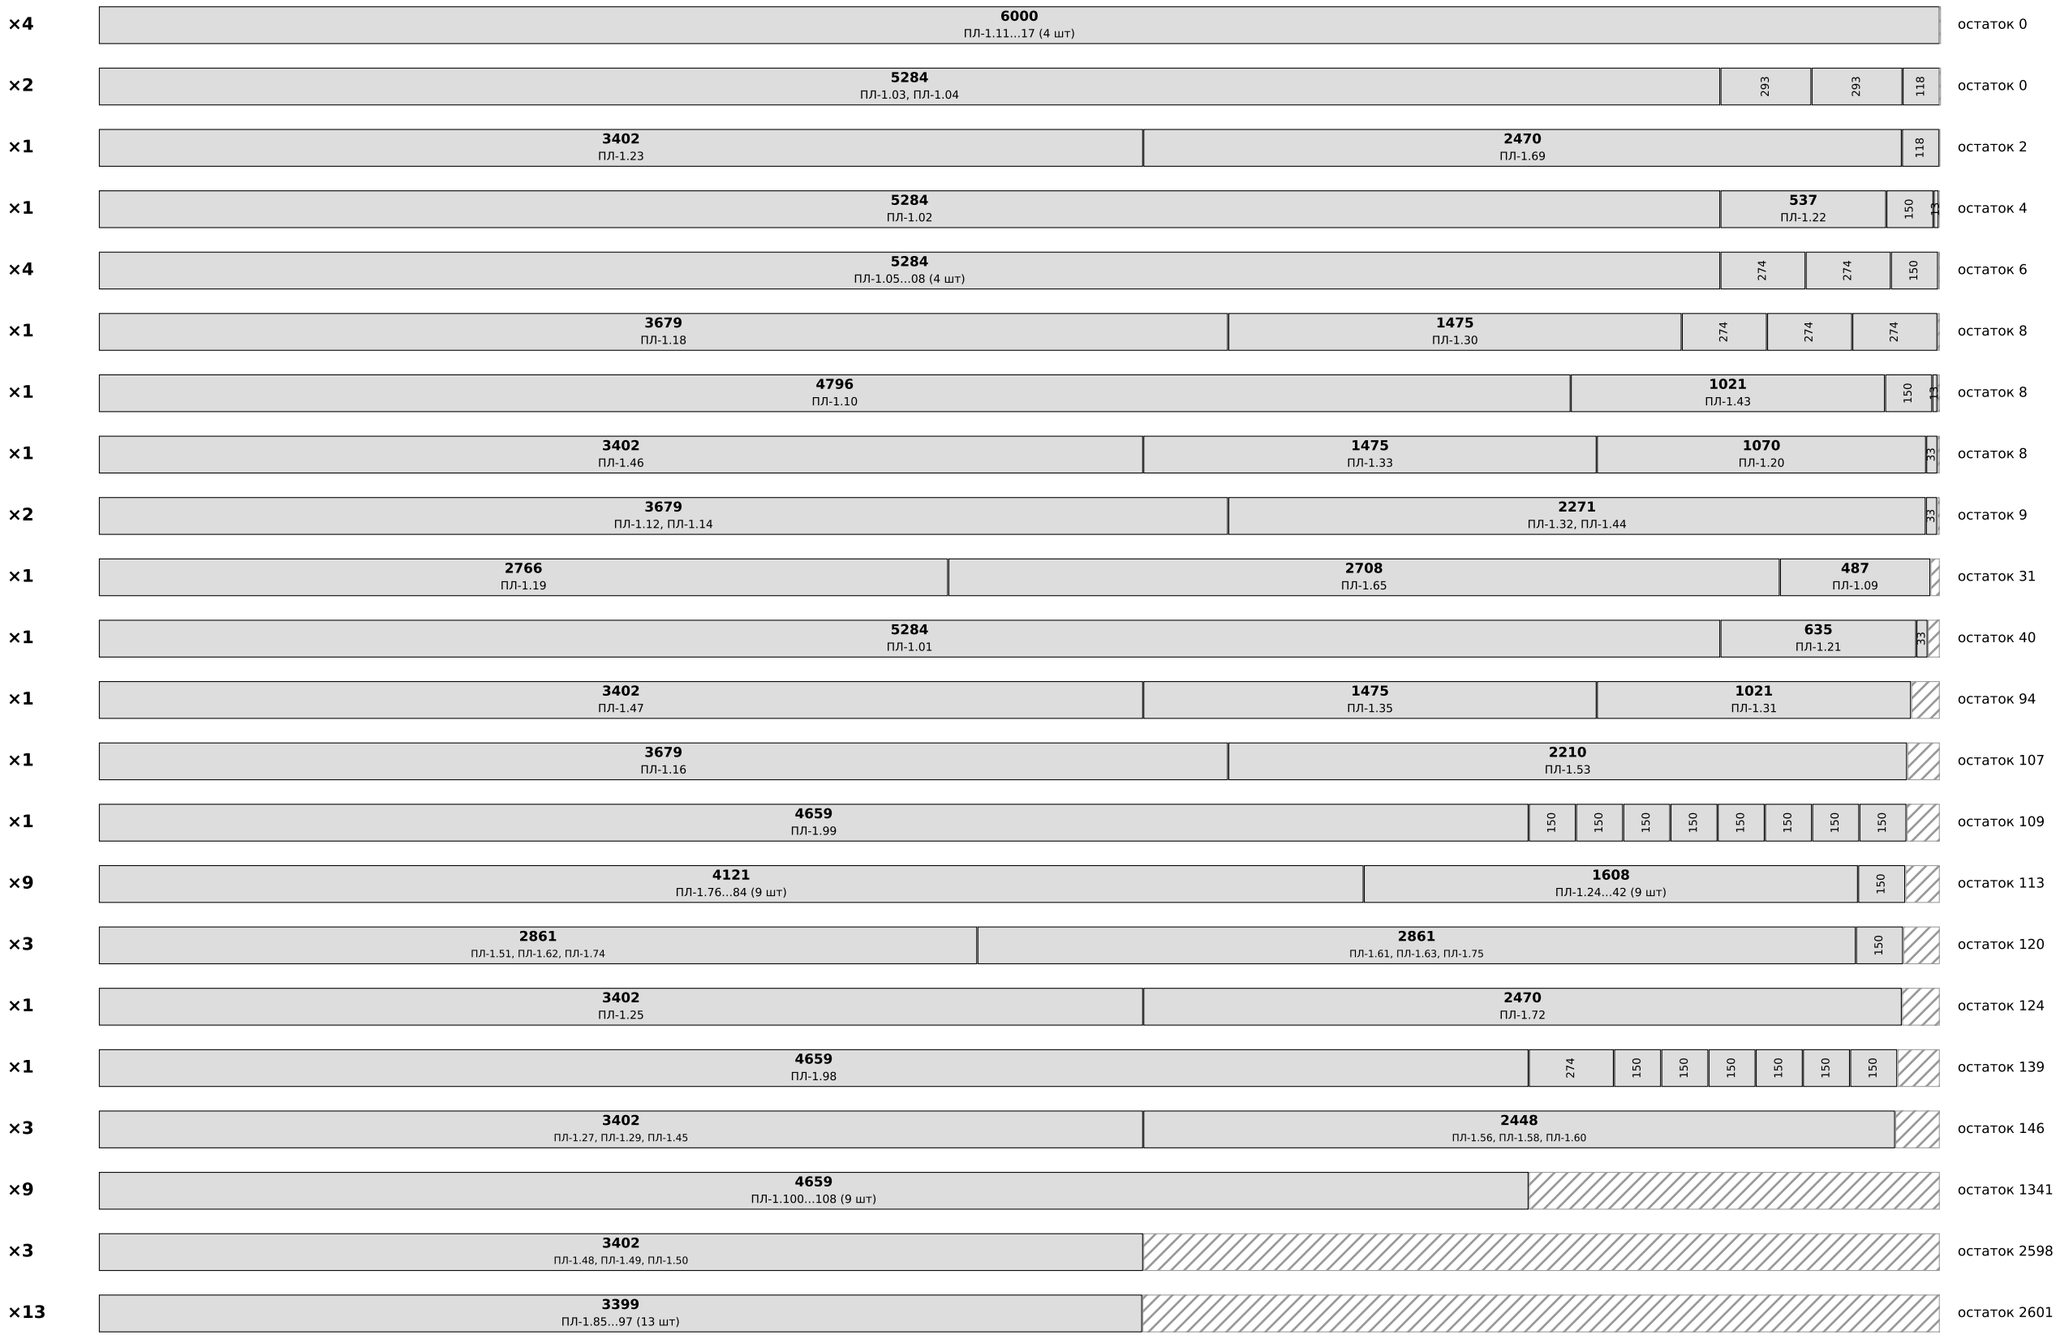


Дом 45 · «Гамбург» (ГП5) · раскрой пиломатериала	Лист
Карты раскроя досок 6 м	ПМ-2

Карты раскроя: доска 6000 мм (брус 145×145 — 4000 мм), слева направо — что из неё отпилить. «×N» — столько одинаковых досок.


брусок 50×50 строганый L 6 м (лаги пола ПЛ-1, ПЛ-2, подкладки ПЛ-П; допустимы доски 50×50 из 50×100) — строганая камерной сушки




доска 25×200 (консоли обрешётки у фронтонов ОБР-Ф, L 1,8) — строганая камерной сушки

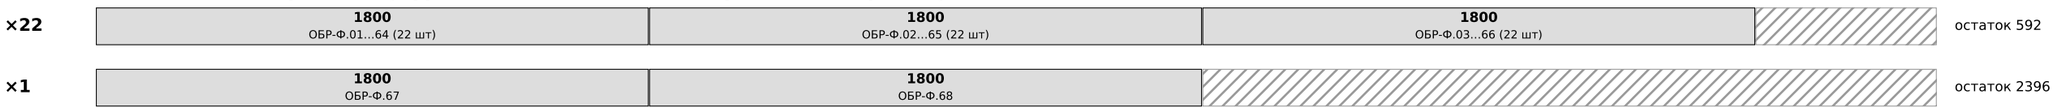

доска 45×120 сухая строганая (клинья ВО-1) — строганая камерной сушки

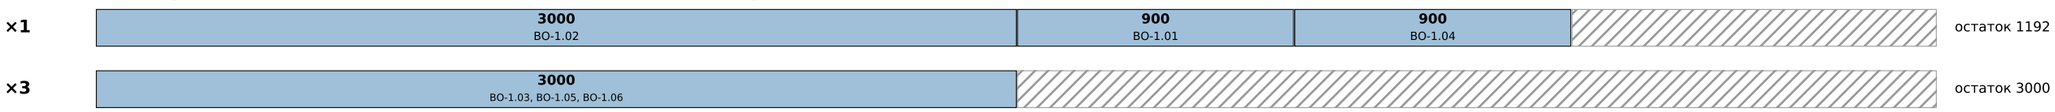


доска 45×195 (из 50×200) — нестроганая сухая, антисептик

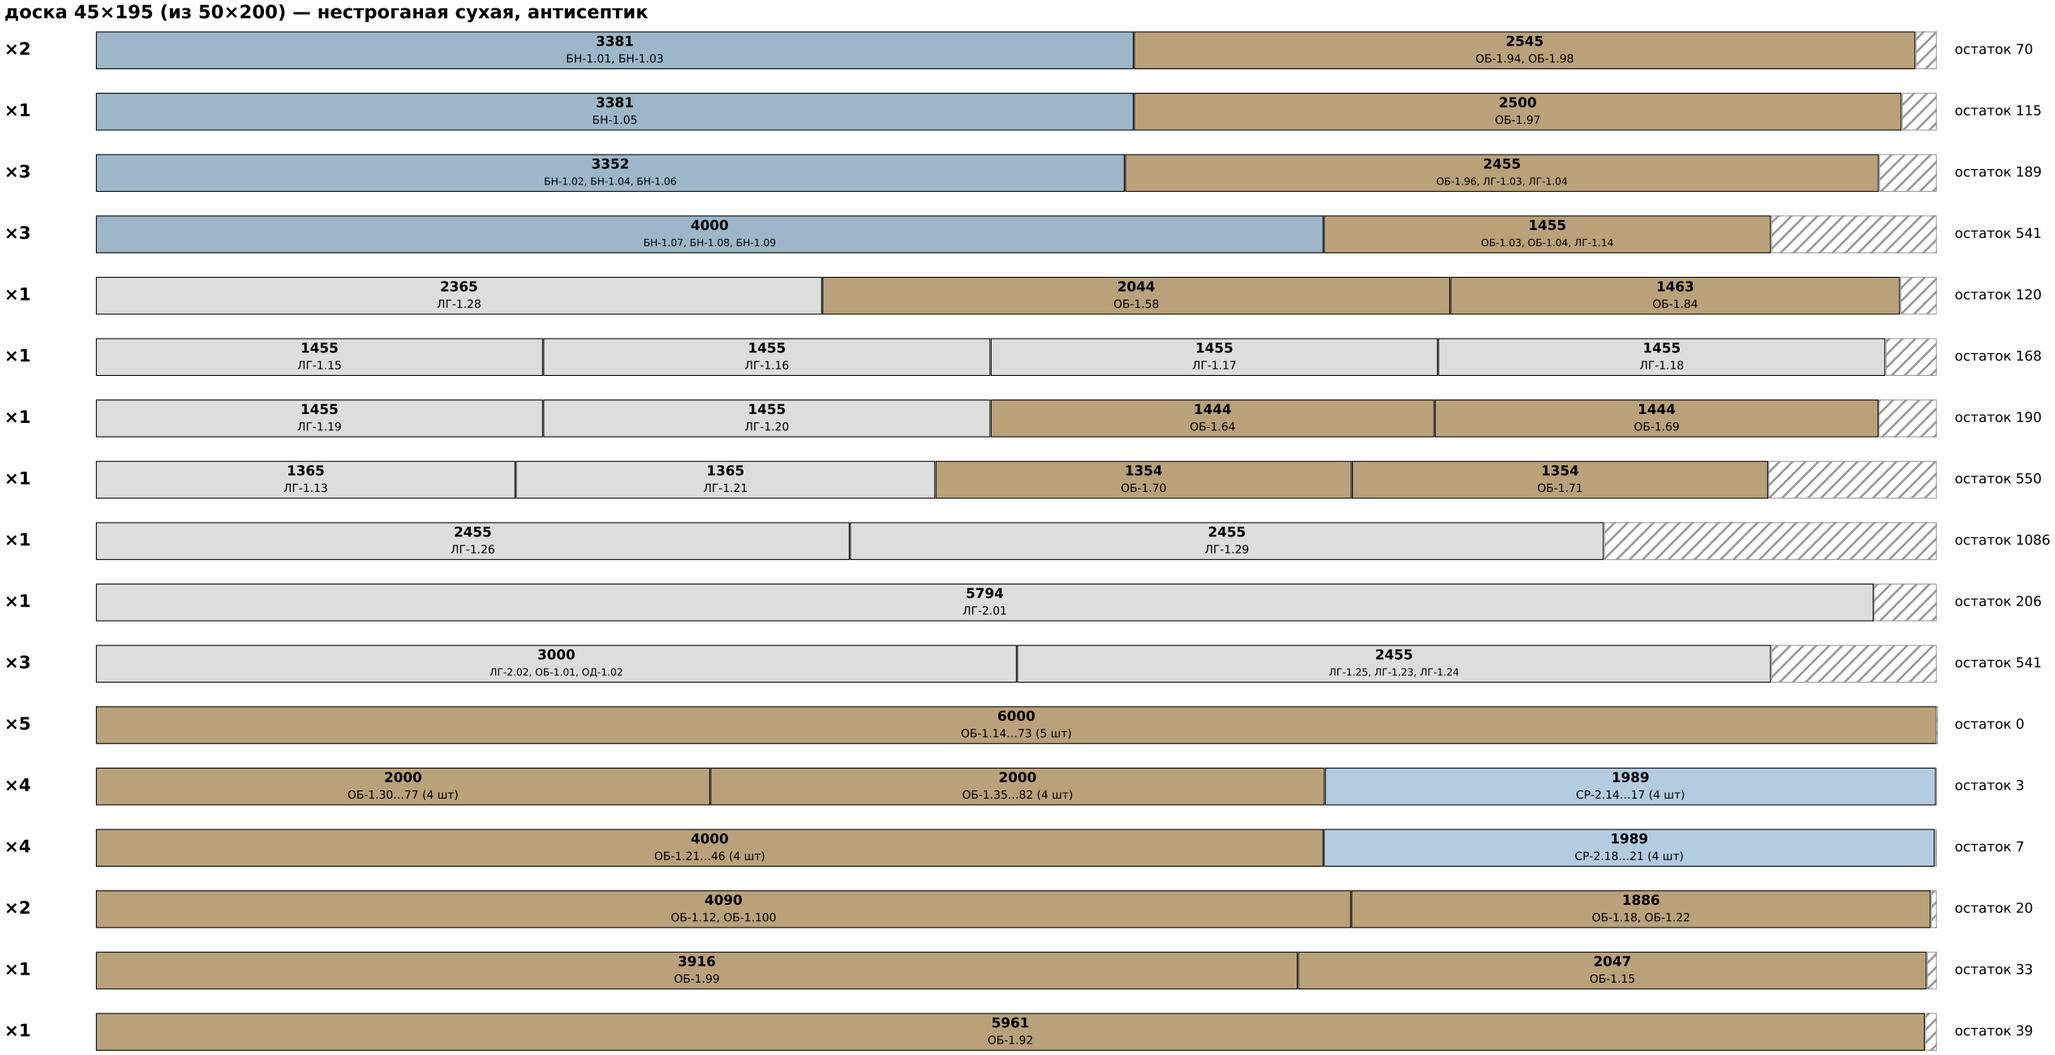

Дом 45 · «Гамбург» (ГП5) · раскрой пиломатериала	Лист
Карты раскроя досок 6 м	ПМ-3

Карты раскроя: доска 6000 мм (брус 145×145 — 4000 мм), слева направо — что из неё отпилить. «×N» — столько одинаковых досок.


доска 45×195 (из 50×200) — нестроганая сухая, антисептик

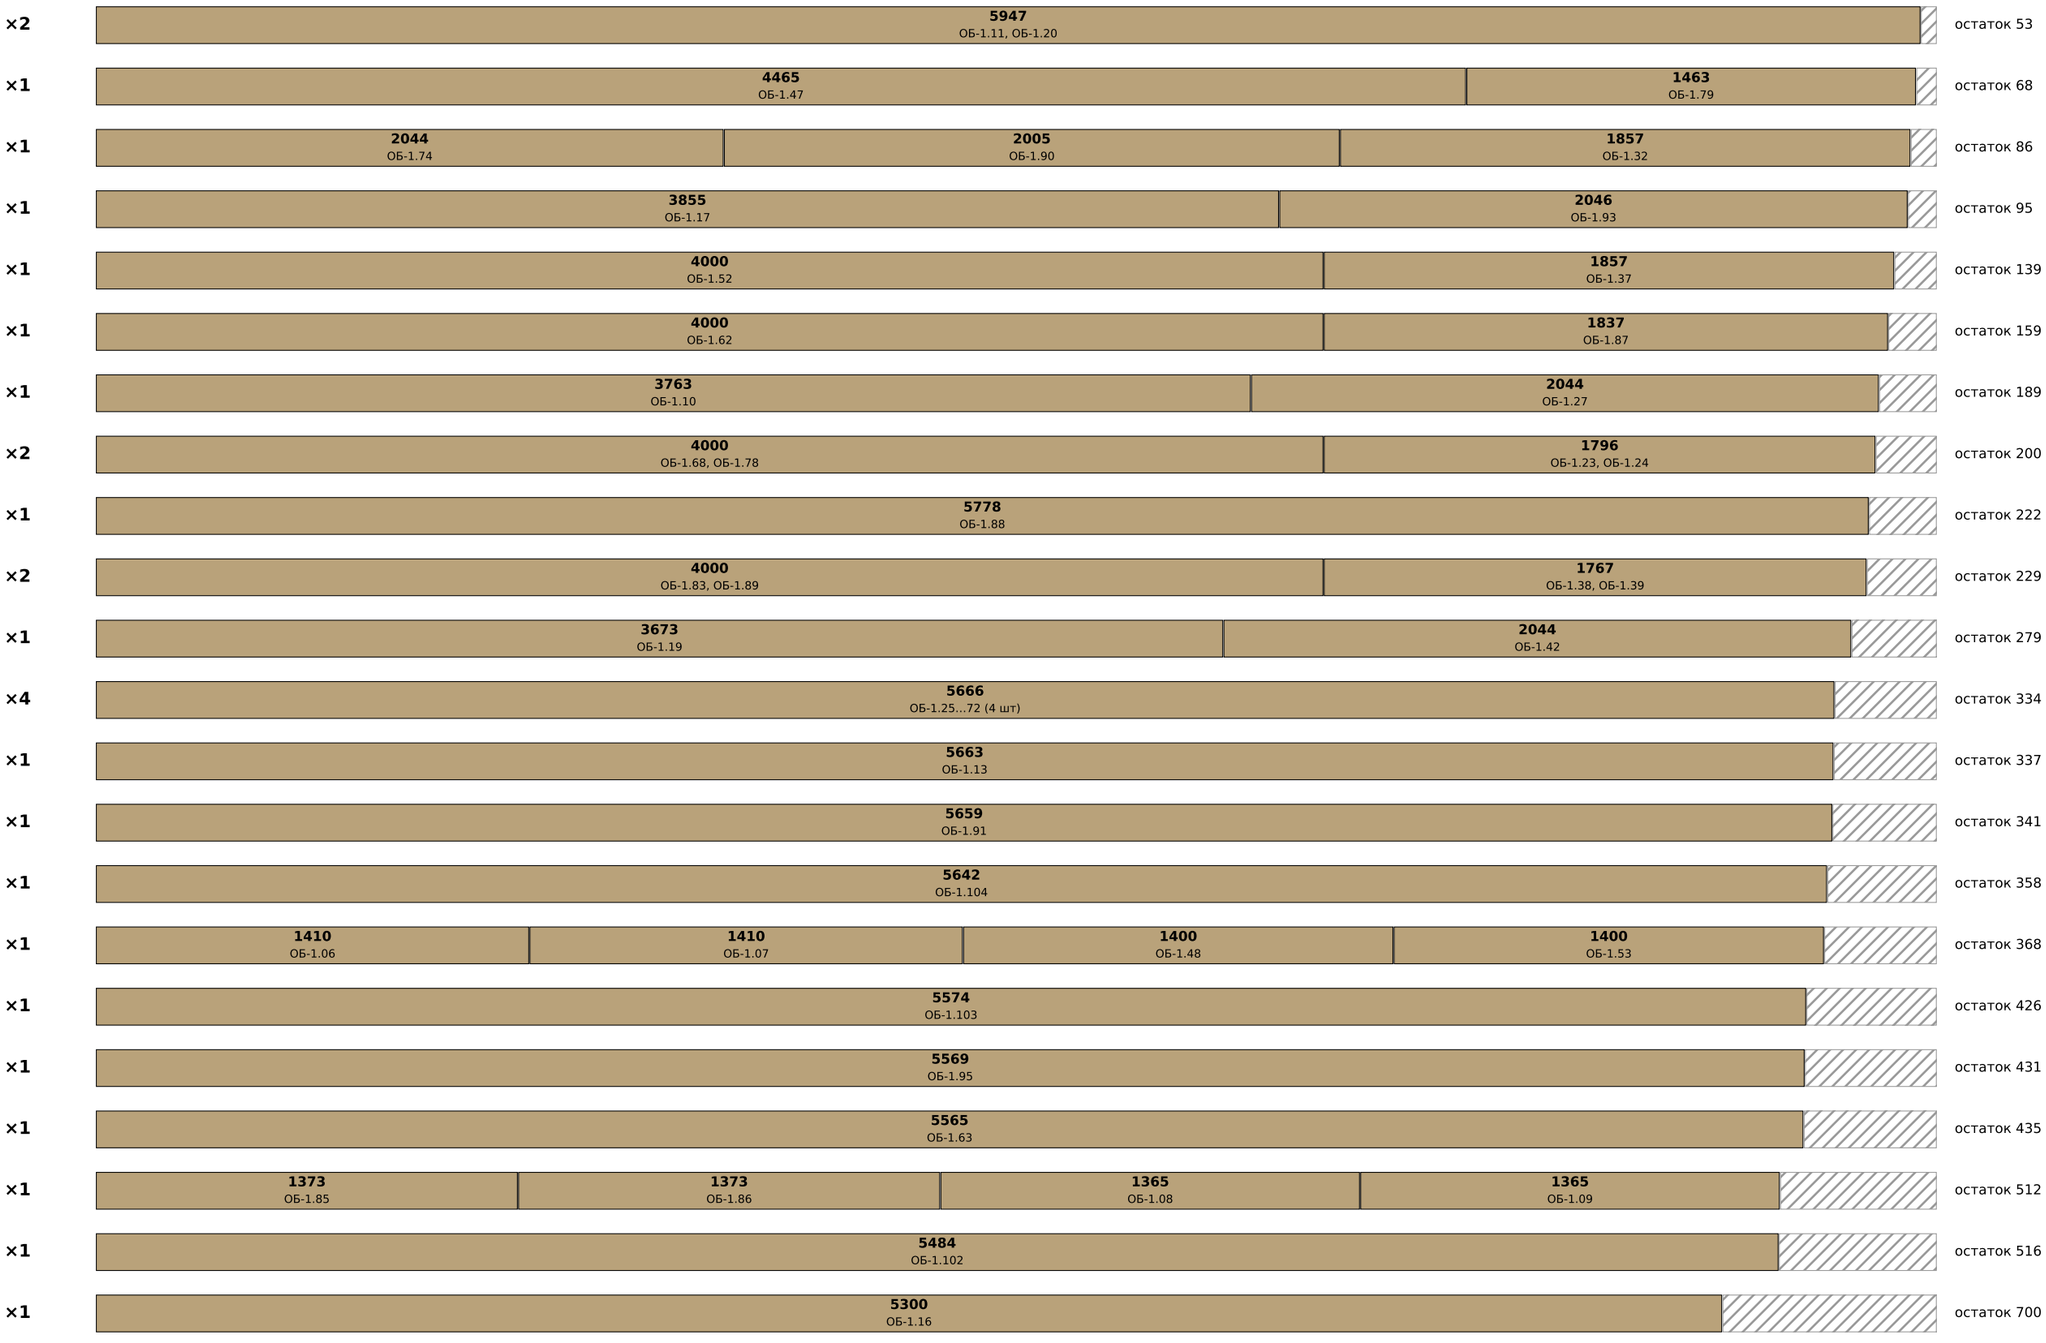


Дом 45 · «Гамбург» (ГП5) · раскрой пиломатериала	Лист
Карты раскроя досок 6 м	ПМ-4

Карты раскроя: доска 6000 мм (брус 145×145 — 4000 мм), слева направо — что из неё отпилить. «×N» — столько одинаковых досок.

доска 45×195 (из 50×200) — нестроганая сухая, антисептик

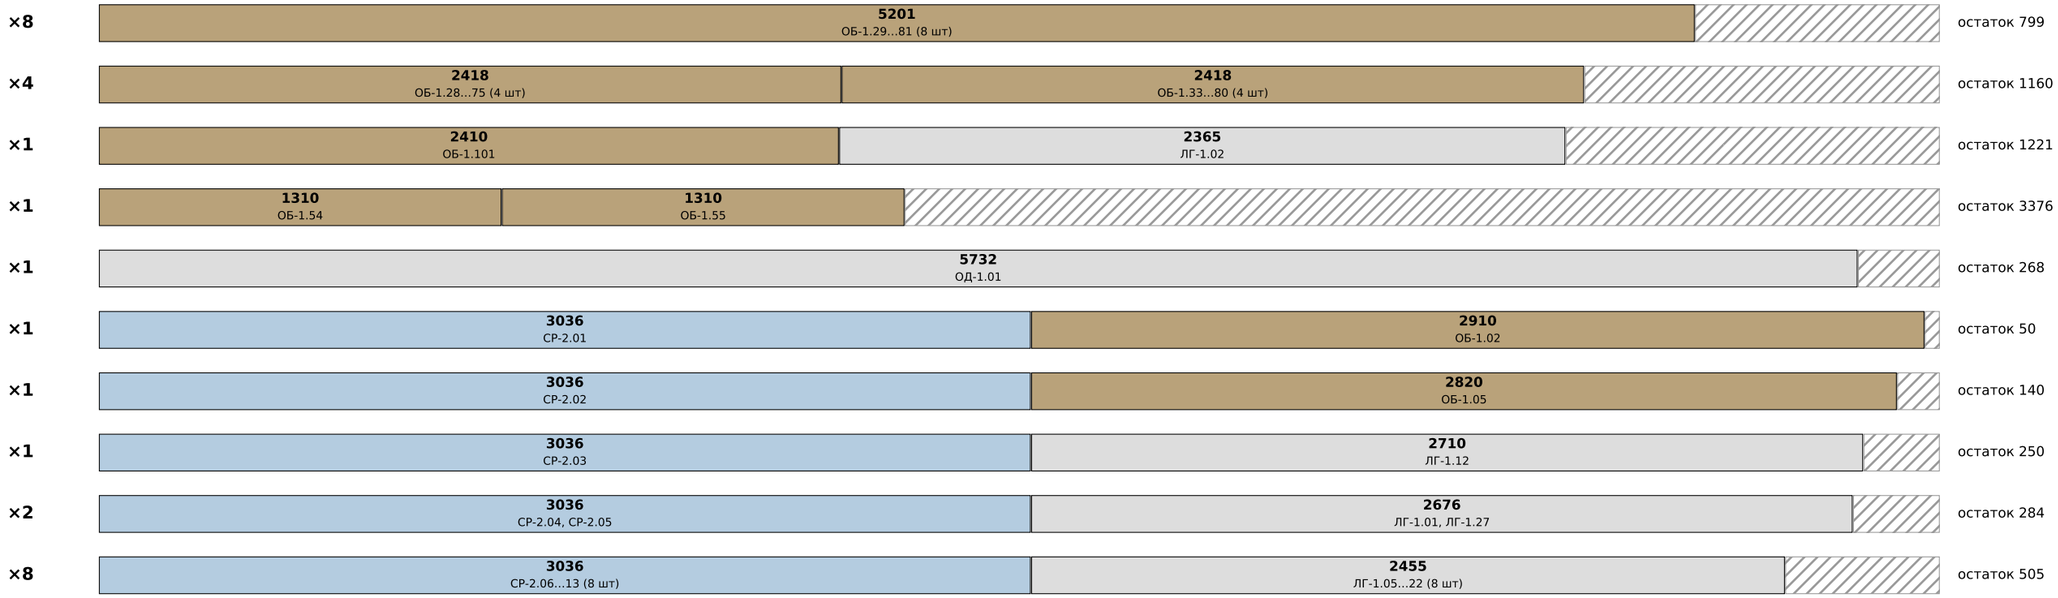


доска 45×195 (из 50×200) — строганая камерной сушки

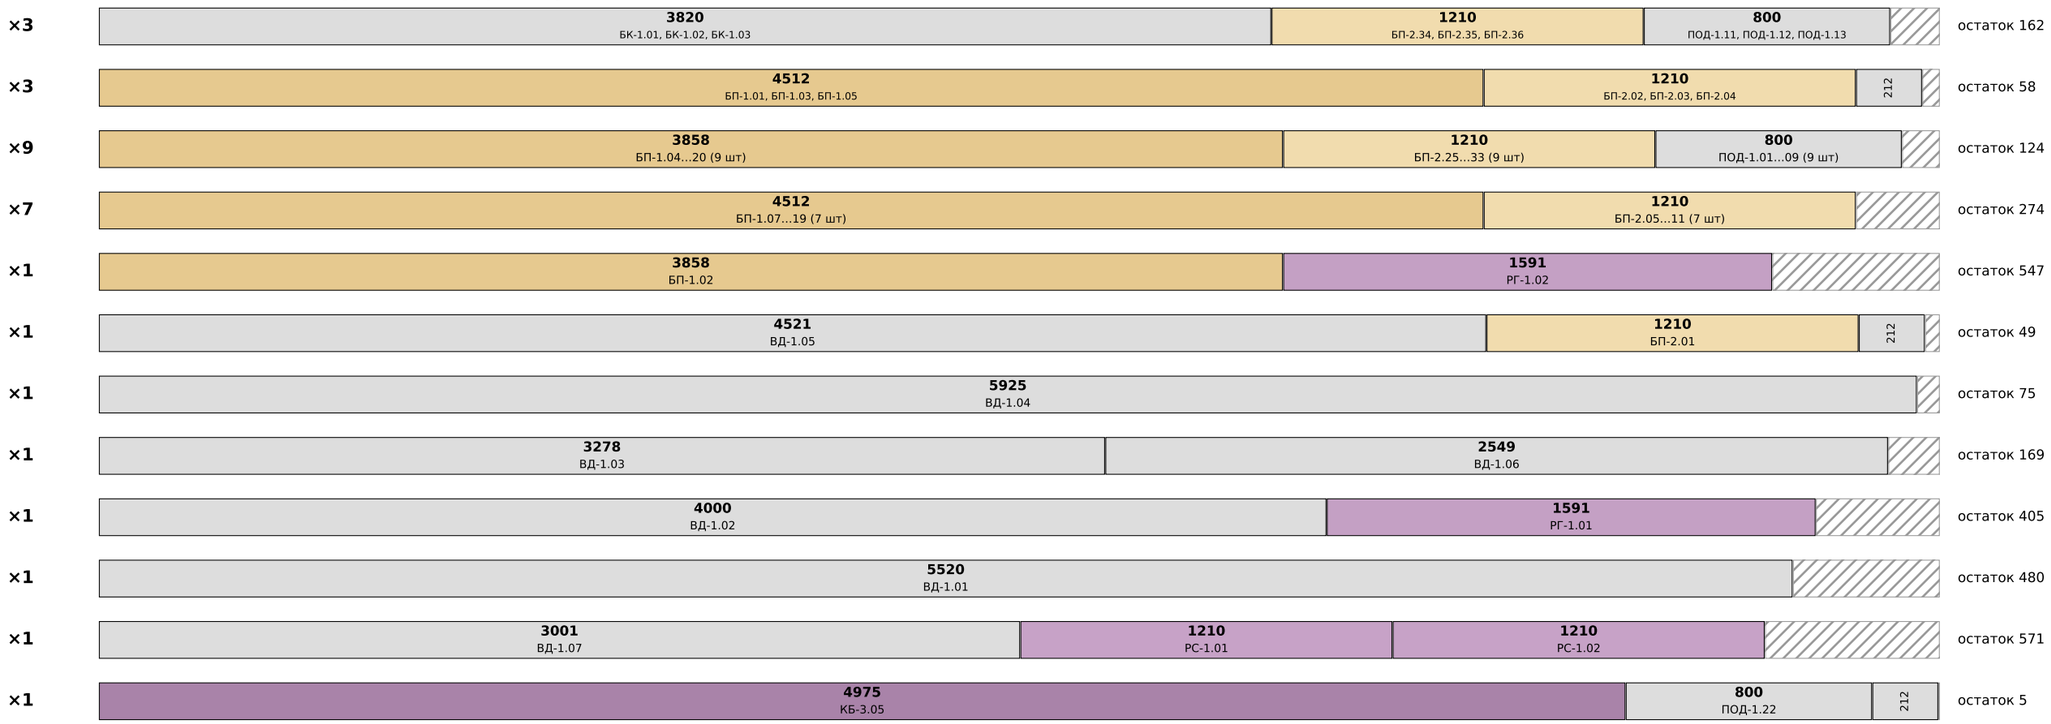


Дом 45 · «Гамбург» (ГП5) · раскрой пиломатериала	Лист
Карты раскроя досок 6 м	ПМ-5

Карты раскроя: доска 6000 мм (брус 145×145 — 4000 мм), слева направо — что из неё отпилить. «×N» — столько одинаковых досок.


доска 45×195 (из 50×200) — строганая камерной сушки

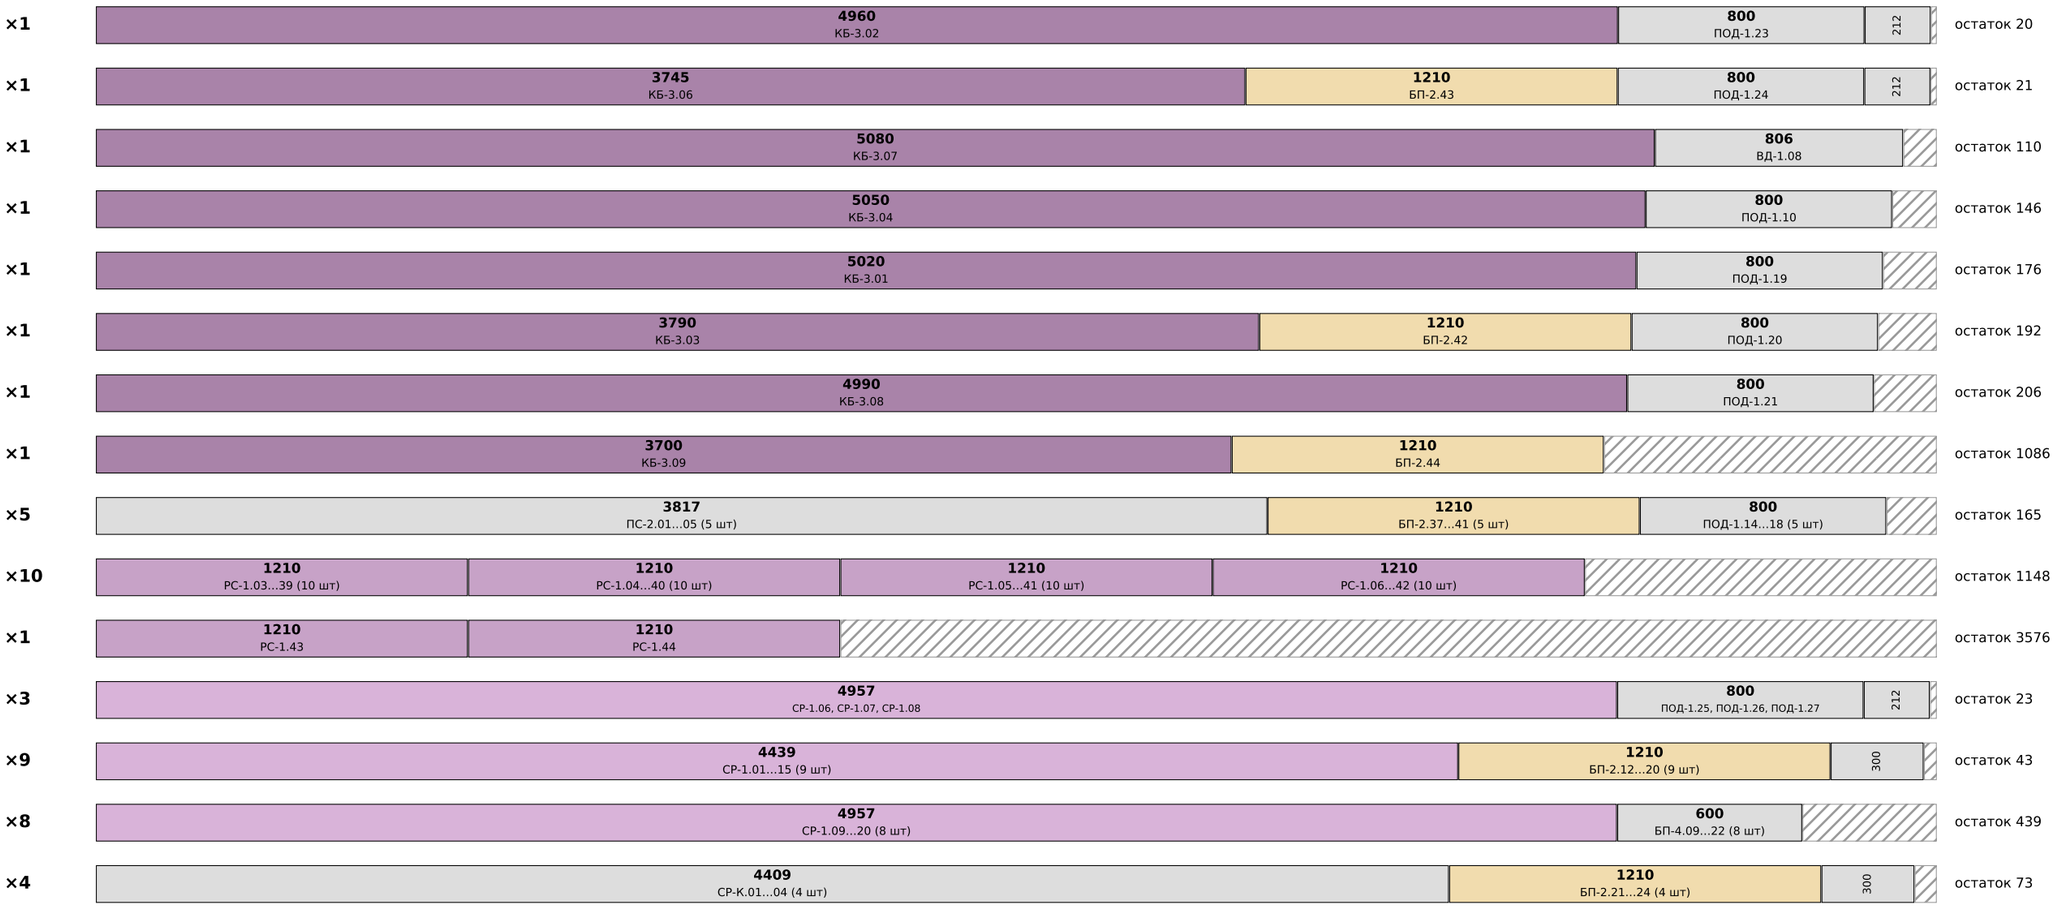

доска 45×145 (из 50×150) — нестроганая сухая, антисептик

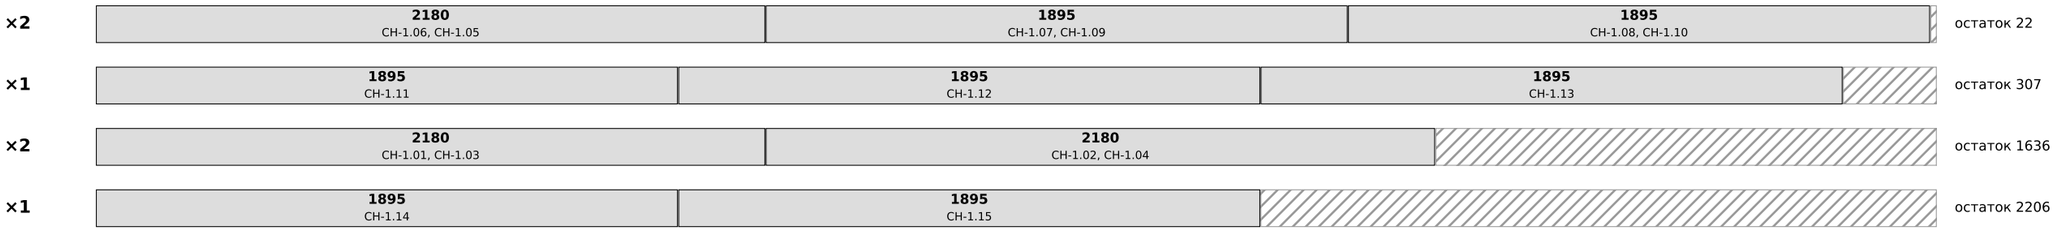


доска 45×145 (из 50×150) — строганая камерной сушки

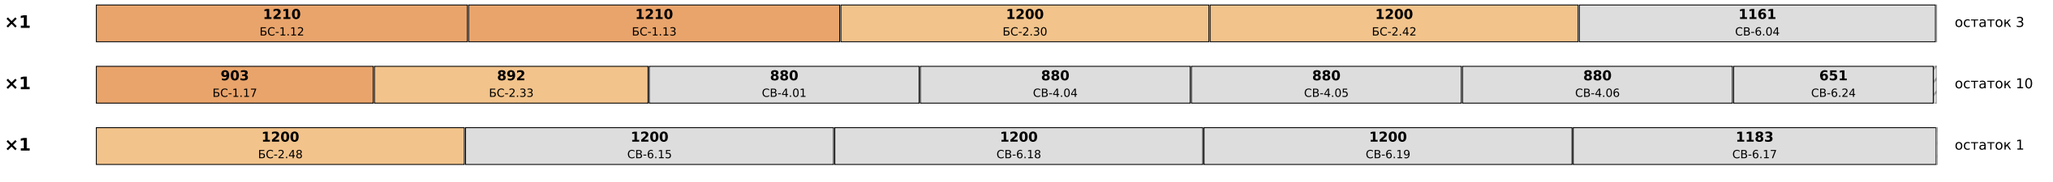

Дом 45 · «Гамбург» (ГП5) · раскрой пиломатериала	Лист
Карты раскроя досок 6 м	ПМ-6

Карты раскроя: доска 6000 мм (брус 145×145 — 4000 мм), слева направо — что из неё отпилить. «×N» — столько одинаковых досок.


доска 45×145 (из 50×150) — строганая камерной сушки

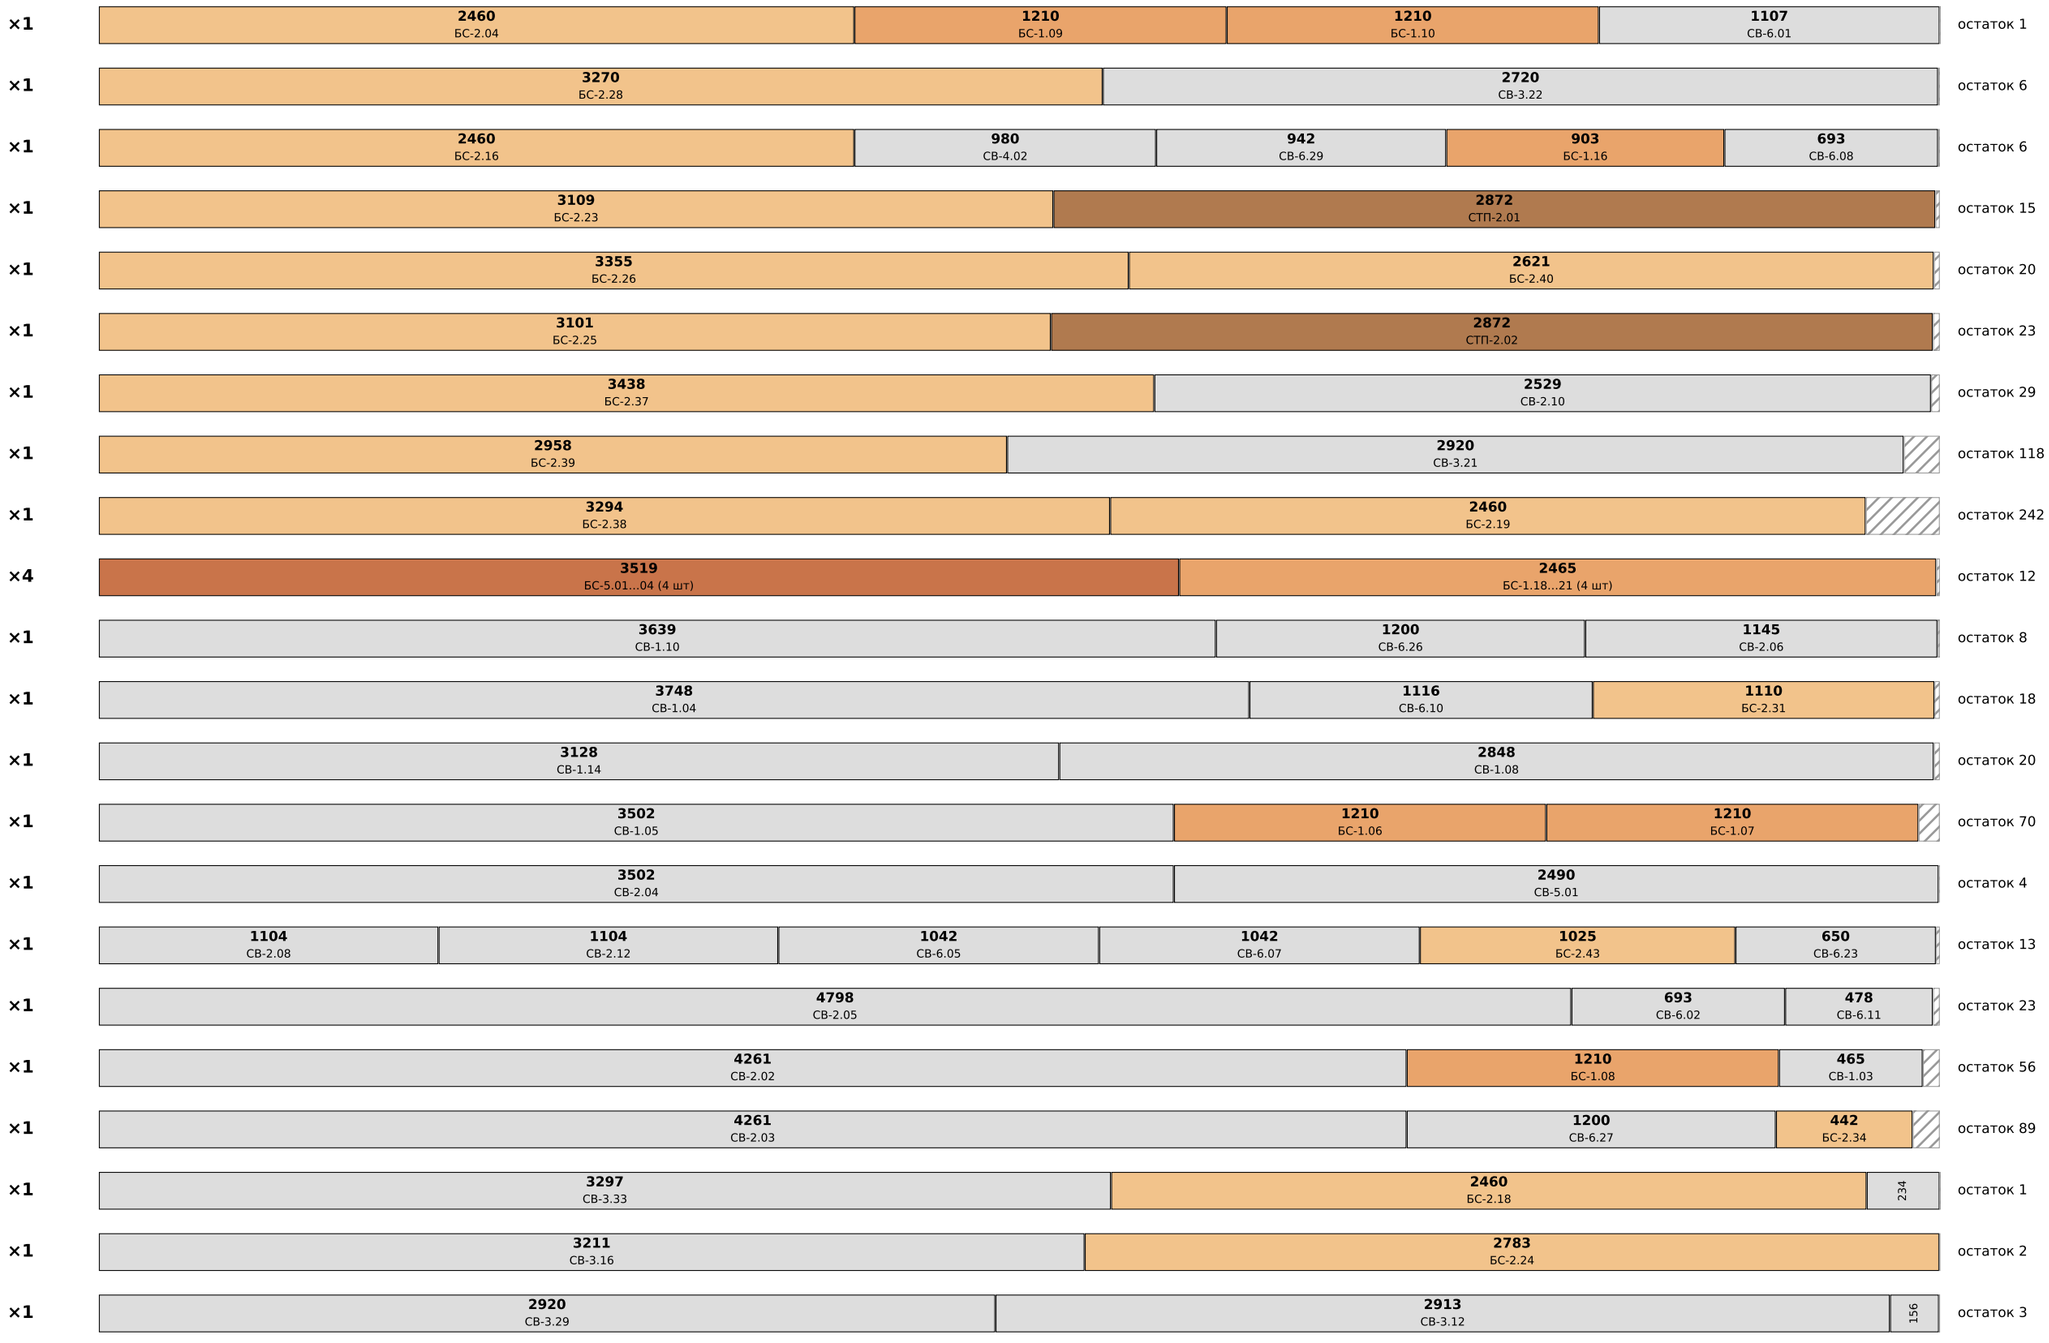

Дом 45 · «Гамбург» (ГП5) · раскрой пиломатериала	Лист
Карты раскроя досок 6 м	ПМ-7

Карты раскроя: доска 6000 мм (брус 145×145 — 4000 мм), слева направо — что из неё отпилить. «×N» — столько одинаковых досок.


доска 45×145 (из 50×150) — строганая камерной сушки

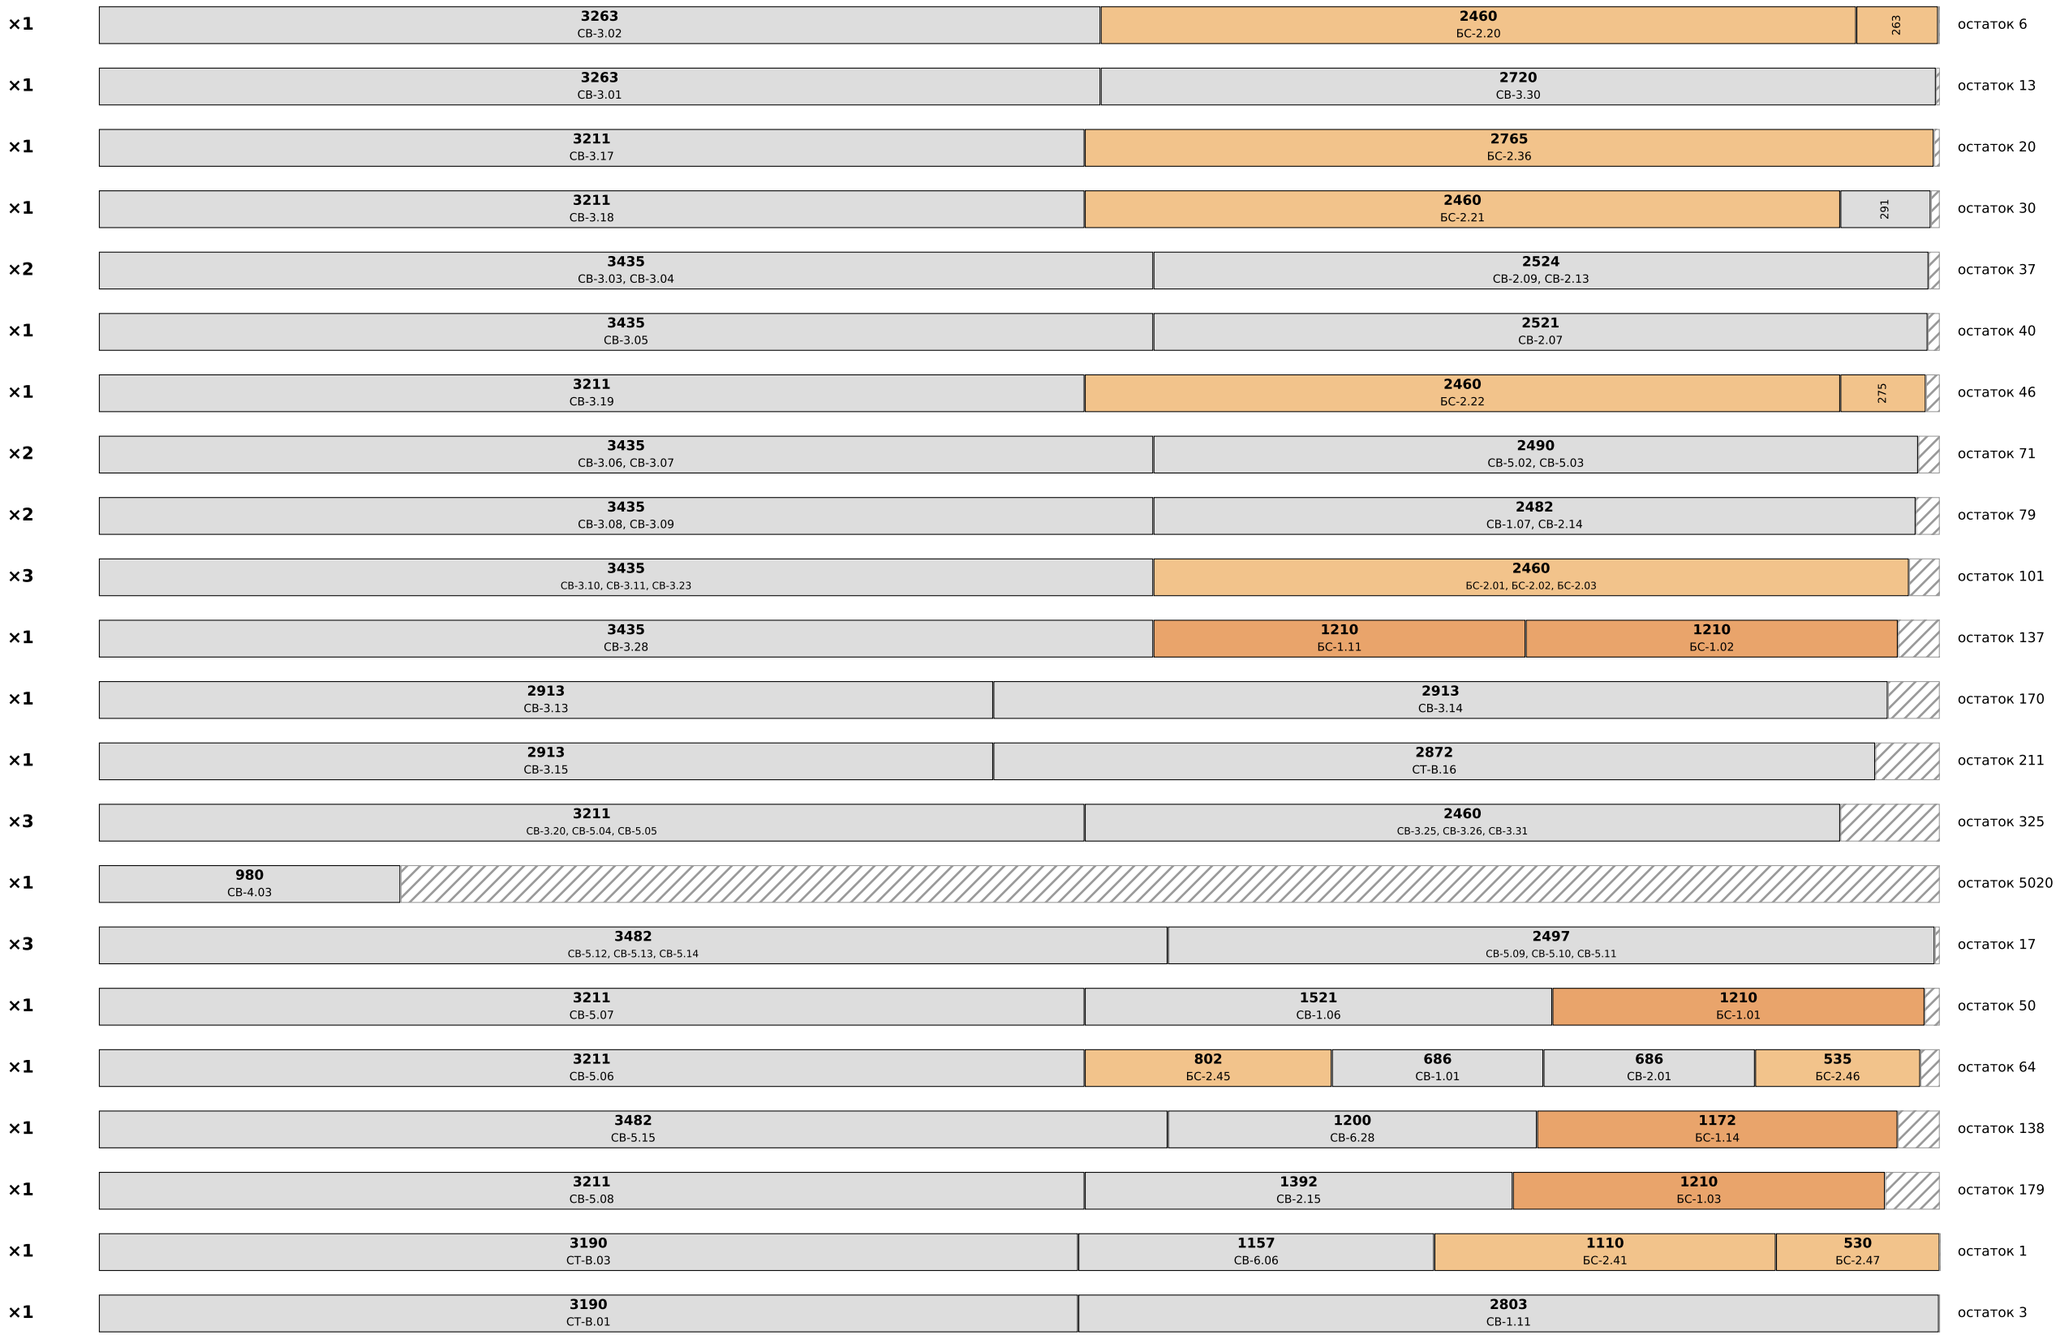


Дом 45 · «Гамбург» (ГП5) · раскрой пиломатериала	Лист
Карты раскроя досок 6 м	ПМ-8

Карты раскроя: доска 6000 мм (брус 145×145 — 4000 мм), слева направо — что из неё отпилить. «×N» — столько одинаковых досок.


доска 45×145 (из 50×150) — строганая камерной сушки

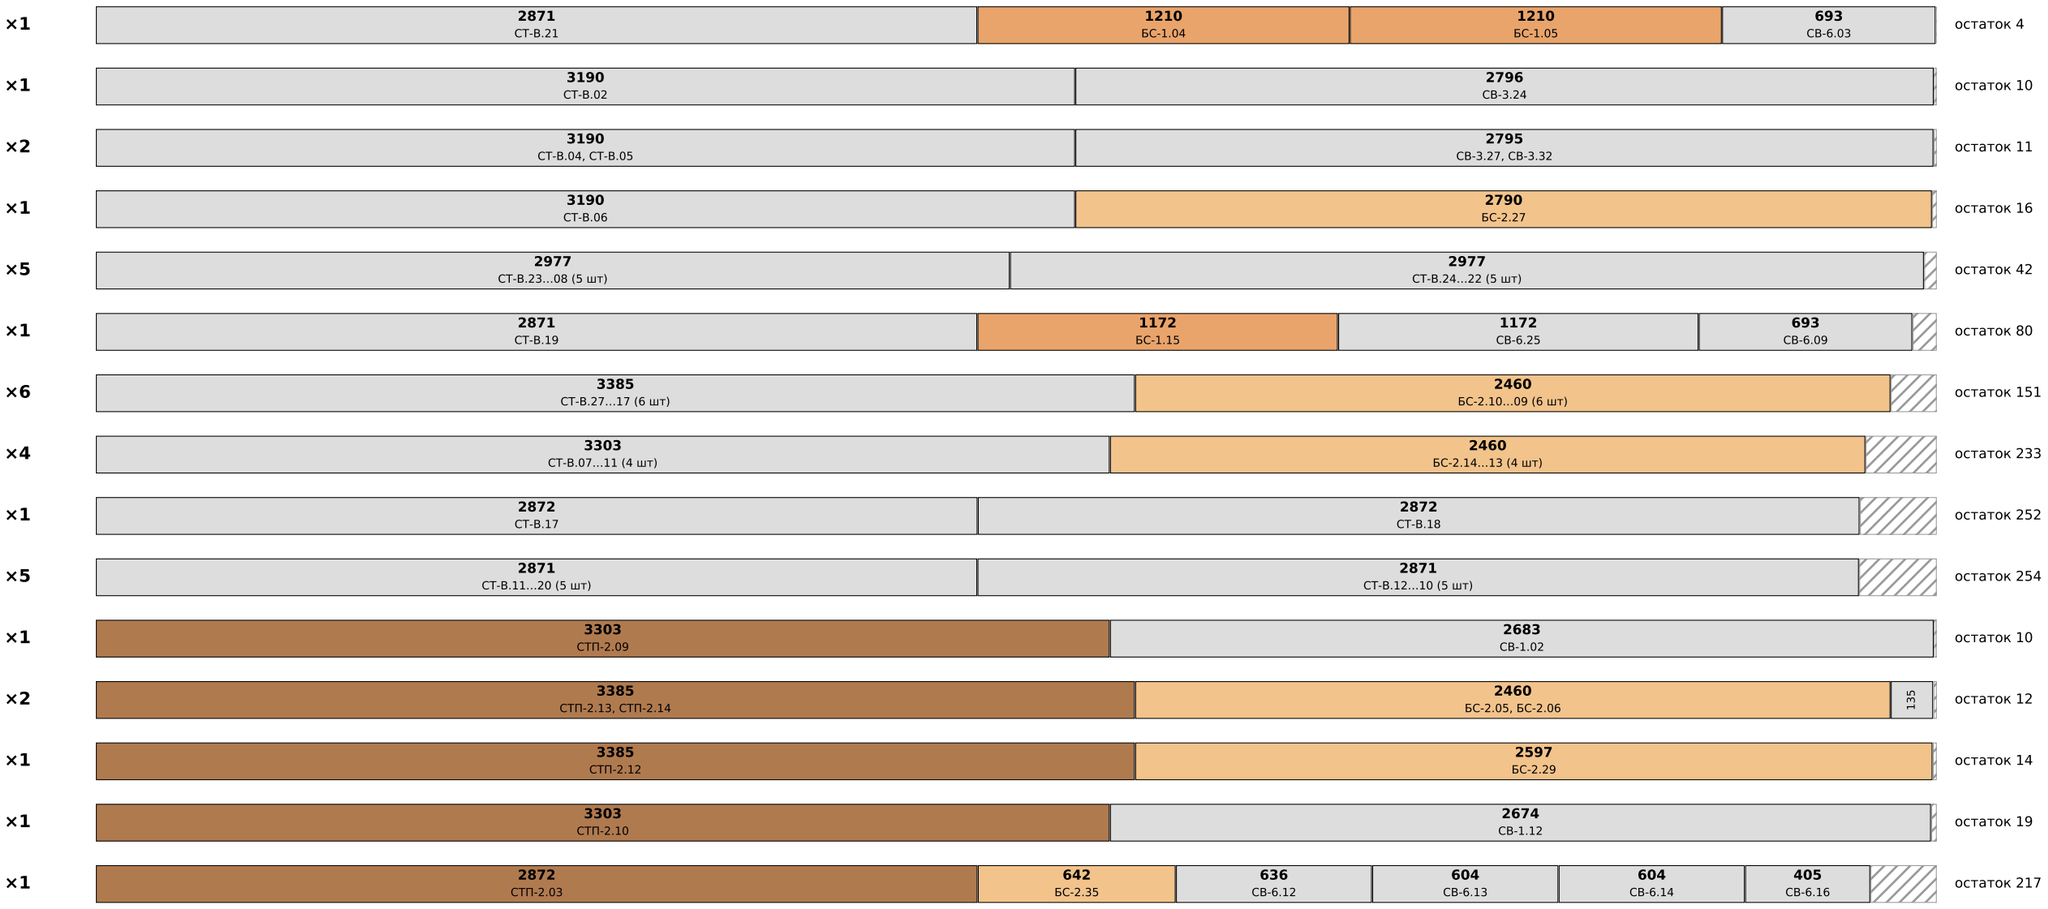

доска 45×95 (из 50×100), перегородка СИП 118 — строганая камерной сушки

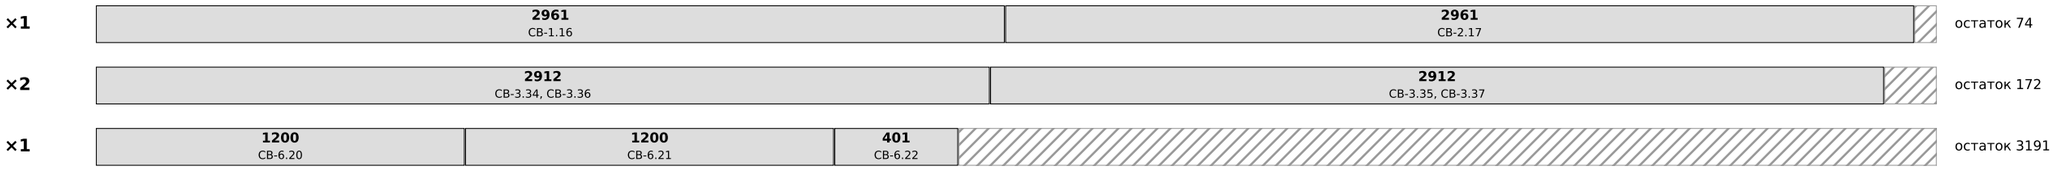


брусок 30×40 строганый L 3 м (обрешётка стен под имитацию бруса) — строганая камерной сушки

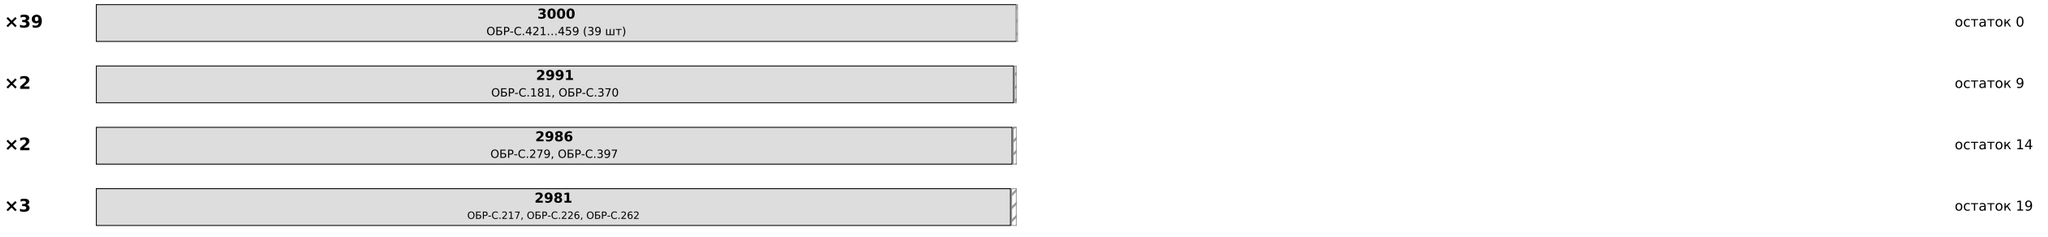

Дом 45 · «Гамбург» (ГП5) · раскрой пиломатериала	Лист
Карты раскроя досок 6 м	ПМ-9

Карты раскроя: доска 6000 мм (брус 145×145 — 4000 мм), слева направо — что из неё отпилить. «×N» — столько одинаковых досок.

брусок 30×40 строганый L 3 м (обрешётка стен под имитацию бруса) — строганая камерной сушки

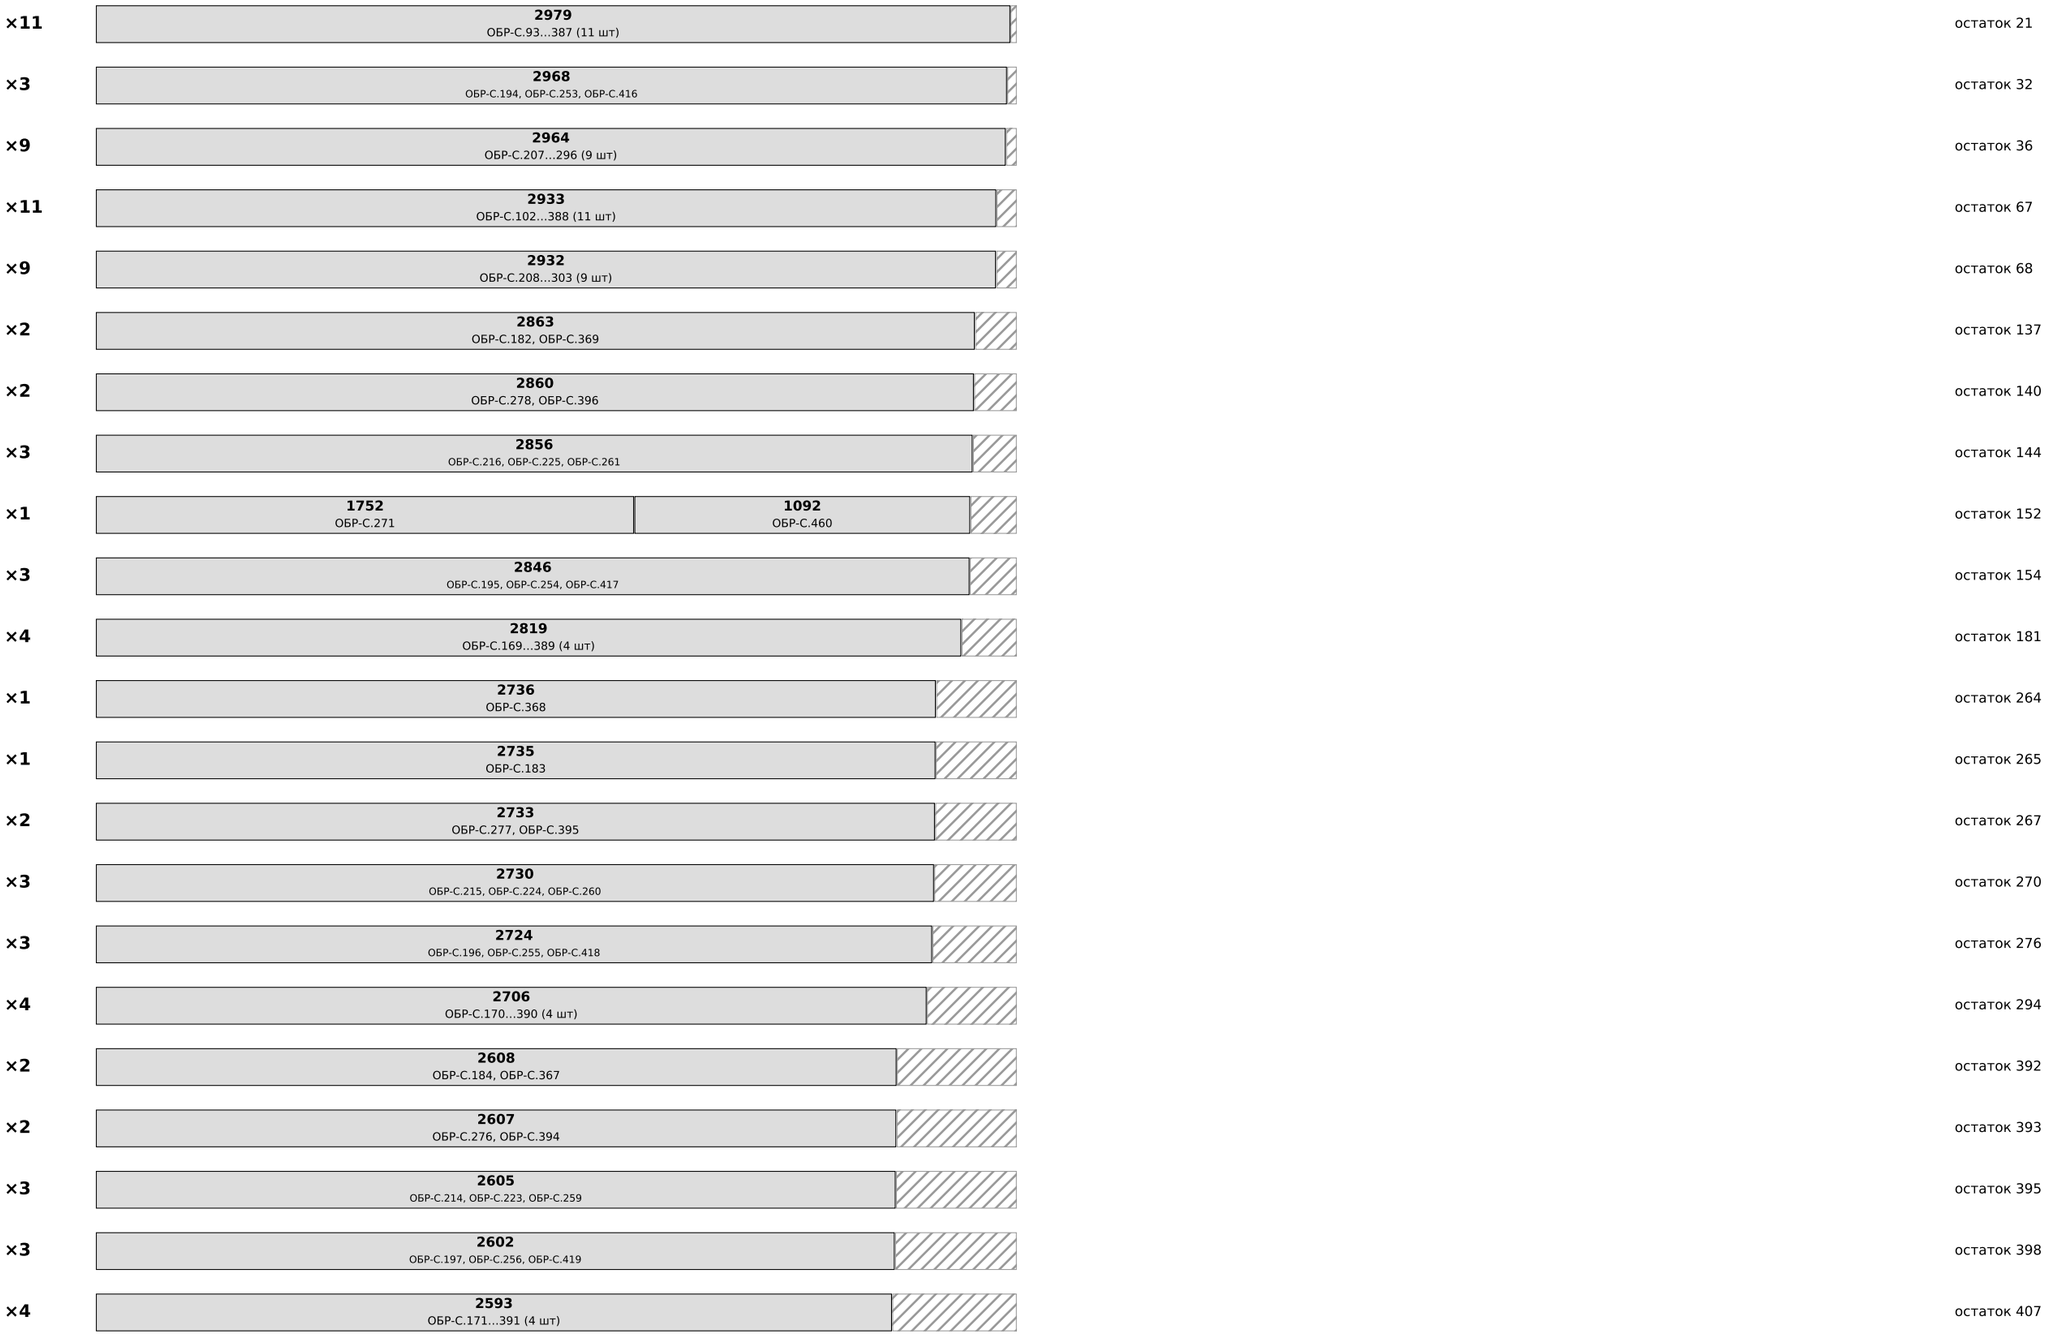

Дом 45 · «Гамбург» (ГП5) · раскрой пиломатериала	Лист
Карты раскроя досок 6 м	ПМ-10


Карты раскроя: доска 6000 мм (брус 145×145 — 4000 мм), слева направо — что из неё отпилить. «×N» — столько одинаковых досок.

брусок 30×40 строганый L 3 м (обрешётка стен под имитацию бруса) — строганая камерной сушки


×76	**2480** ОБР-С.172…420 (76 шт)	остаток 520
×1	**1752** ОБР-С.272	остаток 1248
×54	**1751** ОБР-С.01…407 (54 шт)	остаток 1249
×4	**1746** ОБР-С.286…405 (4 шт)	остаток 1254
×2	**1745** ОБР-С.379, ОБР-С.380	остаток 1255
×60	**1728** ОБР-С.07…409 (60 шт)	остаток 1272
×2	**1696** ОБР-С.269, ОБР-С.270	остаток 1304
×4	**1687** ОБР-С.175…376 (4 шт)	остаток 1313
×4	**1683** ОБР-С.284…403 (4 шт)	остаток 1317
×2	**1681** ОБР-С.381, ОБР-С.382	остаток 1319
×2	**1668** ОБР-С.161, ОБР-С.162	остаток 1332
×6	**1667** ОБР-С.188…411 (6 шт)	остаток 1333
×4	**1666** ОБР-С.201…234 (4 шт)	остаток 1334
×24	**1639** ОБР-С.137…268 (24 шт)	остаток 1361
×4	**1623** ОБР-С.177…374 (4 шт)	остаток 1377
×4	**1620** ОБР-С.282…401 (4 шт)	остаток 1380
×2	**1617** ОБР-С.383, ОБР-С.384	остаток 1383
×32	**1616** ОБР-С.111…266 (32 шт)	остаток 1384
×2	**1609** ОБР-С.163, ОБР-С.164	остаток 1391
×6	**1606** ОБР-С.190…413 (6 шт)	остаток 1394
×4	**1605** ОБР-С.203…236 (4 шт)	остаток 1395
×4	**1559** ОБР-С.179…372 (4 шт)	остаток 1441

Карты раскроя: доска 6000 мм (брус 145×145 — 4000 мм), слева направо — что из неё отпилить. «×N» — столько одинаковых досок.


брусок 30×40 строганый L 3 м (обрешётка стен под имитацию бруса) — строганая камерной сушки

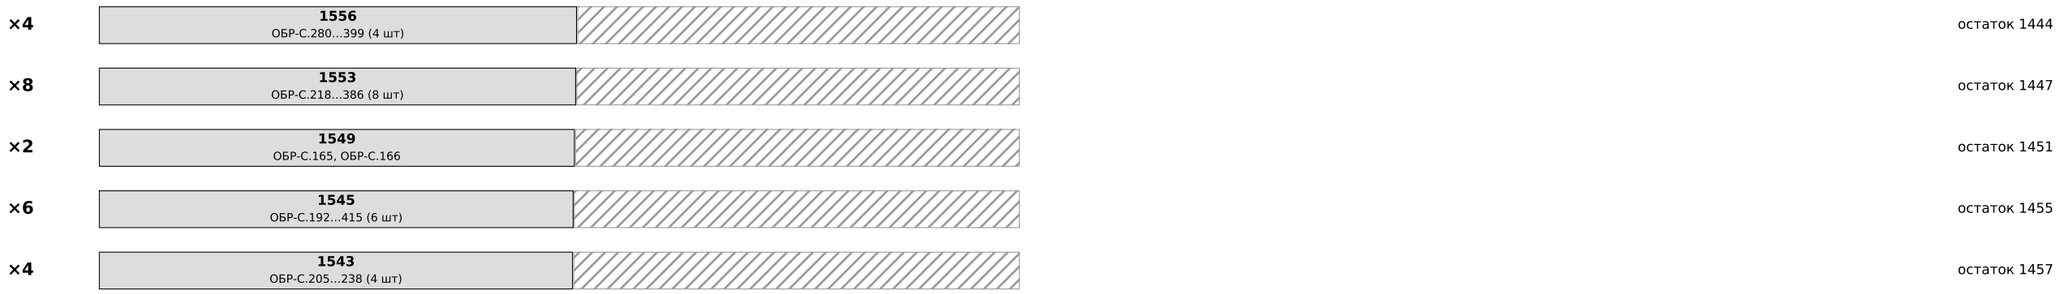

доска 20×145 (из 25×150) — строганая камерной сушки

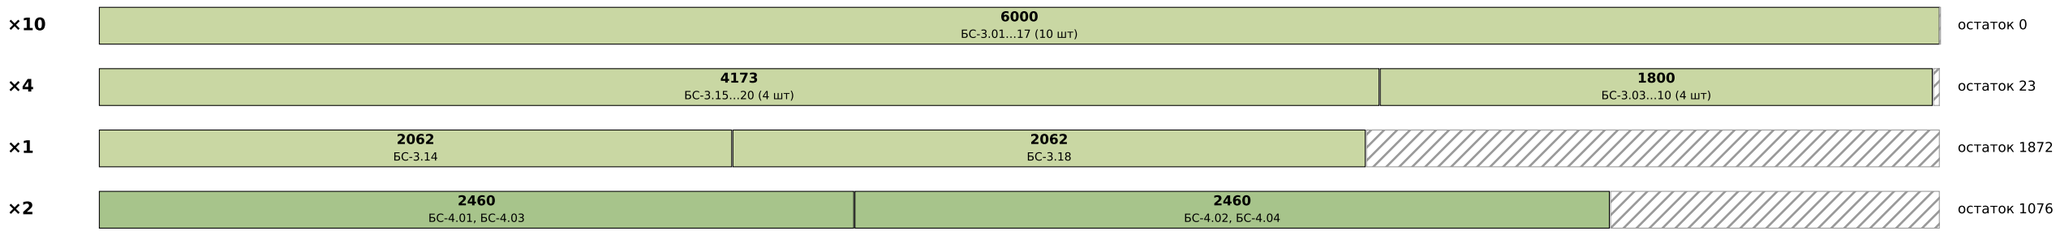

доска 20×195 (из 25×200) — строганая камерной сушки

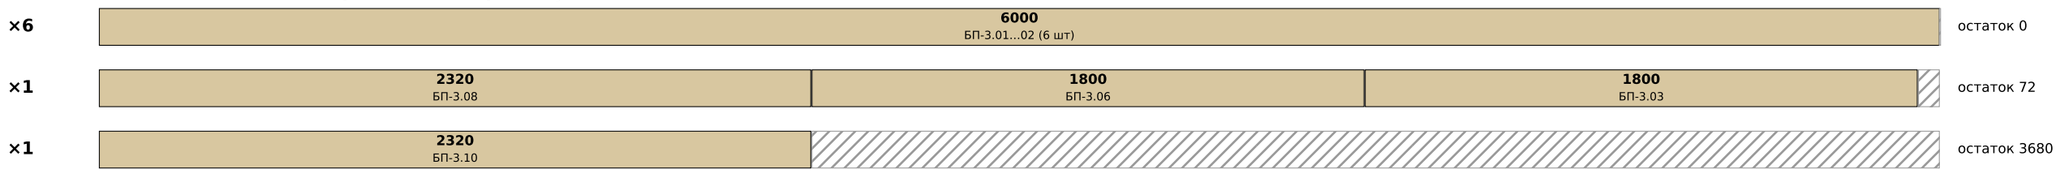

Дом 45 · «Гамбург» (ГП5) · раскрой пиломатериала	Лист
Карты раскроя досок 6 м	ПМ-12

Перечень деталей: марка, сечение, длина, где стоит

Марка	Сечение	L, мм	Где
ОБ-1.01	45×195	3000	Обвязка: обвязка (модель), x 3,28…6,28
ОБ-1.02	45×195	2910	Обвязка: обвязка (модель), x 3,32…6,23
ОБ-1.03	45×195	1455	Обвязка: обвязка (модель), x 3,14…3,32
ОБ-1.04	45×195	1455	Обвязка: обвязка (модель), x 6,23…6,42
ОБ-1.05	45×195	2820	Обвязка: обвязка (модель), x 3,37…6,19
ОБ-1.06	45×195	1410	Обвязка: обвязка (модель), x 3,27…3,42
ОБ-1.07	45×195	1410	Обвязка: обвязка (модель), x 6,14…6,29
ОБ-1.08	45×195	1365	Обвязка: обвязка (модель), x 3,37…3,60
ОБ-1.09	45×195	1365	Обвязка: обвязка (модель), x 5,96…6,19
ОБ-1.10	45×195	3763	Обвязка: обвязка (модель), x 0,00…3,76
ОБ-1.11	45×195	5947	Обвязка: обвязка (модель), x 3,76…9,71
ОБ-1.12	45×195	4090	Обвязка: обвязка (модель), x 9,71…13,80
ОБ-1.13	45×195	5663	Обвязка: обвязка (модель), x 0,05…5,71
ОБ-1.14	45×195	6000	Обвязка: обвязка (модель), x 5,71…11,71
ОБ-1.15	45×195	2047	Обвязка: обвязка (модель), x 11,71…13,76
ОБ-1.16	45×195	5300	Обвязка: обвязка (модель), x -0,14…0,05
ОБ-1.17	45×195	3855	Обвязка: обвязка (модель), x 13,76…13,98
ОБ-1.18	45×195	1886	Обвязка: обвязка (модель), x -0,01…0,14
ОБ-1.19	45×195	3673	Обвязка: обвязка (модель), x 0,09…3,76
ОБ-1.20	45×195	5947	Обвязка: обвязка (модель), x 3,76…9,71
ОБ-1.21	45×195	4000	Обвязка: обвязка (модель), x 9,71…13,71
ОБ-1.22	45×195	1886	Обвязка: обвязка (модель), x 13,66…13,81
ОБ-1.23	45×195	1796	Обвязка: обвязка (модель), x 0,09…0,32
ОБ-1.24	45×195	1796	Обвязка: обвязка (модель), x 13,52…13,71
ОБ-1.25	45×195	5666	Обвязка: обвязка (модель), x 0,05…5,71
ОБ-1.26	45×195	6000	Обвязка: обвязка (модель), x 5,71…11,71
ОБ-1.27	45×195	2044	Обвязка: обвязка (модель), x 11,71…13,76
ОБ-1.28	45×195	2418	Обвязка: обвязка (модель), x 0,09…2,51
ОБ-1.29	45×195	5201	Обвязка: обвязка (модель), x 2,51…7,71
ОБ-1.30	45×195	2000	Обвязка: обвязка (модель), x 7,71…9,71
ОБ-1.31	45×195	4000	Обвязка: обвязка (модель), x 9,71…13,71
ОБ-1.32	45×195	1857	Обвязка: обвязка (модель), x -0,01…0,14
ОБ-1.33	45×195	2418	Обвязка: обвязка (модель), x 0,09…2,51
ОБ-1.34	45×195	5201	Обвязка: обвязка (модель), x 2,51…7,71
ОБ-1.35	45×195	2000	Обвязка: обвязка (модель), x 7,71…9,71
ОБ-1.36	45×195	4000	Обвязка: обвязка (модель), x 9,71…13,71
ОБ-1.37	45×195	1857	Обвязка: обвязка (модель), x 13,66…13,81
ОБ-1.38	45×195	1767	Обвязка: обвязка (модель), x 13,52…13,71
ОБ-1.39	45×195	1767	Обвязка: обвязка (модель), x 0,09…0,32
ОБ-1.40	45×195	5666	Обвязка: обвязка (модель), x 0,05…5,71
ОБ-1.41	45×195	6000	Обвязка: обвязка (модель), x 5,71…11,71
ОБ-1.42	45×195	2044	Обвязка: обвязка (модель), x 11,71…13,76
ОБ-1.43	45×195	2418	Обвязка: обвязка (модель), x 0,09…2,51
ОБ-1.44	45×195	5201	Обвязка: обвязка (модель), x 2,51…7,71
ОБ-1.45	45×195	2000	Обвязка: обвязка (модель), x 7,71…9,71
ОБ-1.46	45×195	4000	Обвязка: обвязка (модель), x 9,71…13,71
ОБ-1.47	45×195	4465	Обвязка: обвязка (модель), x 13,76…13,98
ОБ-1.48	45×195	1400	Обвязка: обвязка (модель), x -0,01…0,14
ОБ-1.49	45×195	2418	Обвязка: обвязка (модель), x 0,09…2,51
ОБ-1.50	45×195	5201	Обвязка: обвязка (модель), x 2,51…7,71
ОБ-1.51	45×195	2000	Обвязка: обвязка (модель), x 7,71…9,71
ОБ-1.52	45×195	4000	Обвязка: обвязка (модель), x 9,71…13,71
ОБ-1.53	45×195	1400	Обвязка: обвязка (модель), x 13,66…13,81
ОБ-1.54	45×195	1310	Обвязка: обвязка (модель), x 0,09…0,32
ОБ-1.55	45×195	1310	Обвязка: обвязка (модель), x 13,52…13,71
ОБ-1.56	45×195	5666	Обвязка: обвязка (модель), x 0,05…5,71
ОБ-1.57	45×195	6000	Обвязка: обвязка (модель), x 5,71…11,71
ОБ-1.58	45×195	2044	Обвязка: обвязка (модель), x 11,71…13,76
ОБ-1.59	45×195	2418	Обвязка: обвязка (модель), x 0,09…2,51
ОБ-1.60	45×195	5201	Обвязка: обвязка (модель), x 2,51…7,71
ОБ-1.61	45×195	2000	Обвязка: обвязка (модель), x 7,71…9,71
ОБ-1.62	45×195	4000	Обвязка: обвязка (модель), x 9,71…13,71

Марка	Сечение	L, мм	Где
ОБ-1.63	45×195	5565	Обвязка: обвязка (модель), x -0,14…0,05
ОБ-1.64	45×195	1444	Обвязка: обвязка (модель), x 0,05…0,27
ОБ-1.65	45×195	2418	Обвязка: обвязка (модель), x 0,09…2,51
ОБ-1.66	45×195	5201	Обвязка: обвязка (модель), x 2,51…7,71
ОБ-1.67	45×195	2000	Обвязка: обвязка (модель), x 7,71…9,71
ОБ-1.68	45×195	4000	Обвязка: обвязка (модель), x 9,71…13,71
ОБ-1.69	45×195	1444	Обвязка: обвязка (модель), x 13,66…13,81
ОБ-1.70	45×195	1354	Обвязка: обвязка (модель), x 0,09…0,32
ОБ-1.71	45×195	1354	Обвязка: обвязка (модель), x 13,52…13,71
ОБ-1.72	45×195	5666	Обвязка: обвязка (модель), x 0,05…5,71
ОБ-1.73	45×195	6000	Обвязка: обвязка (модель), x 5,71…11,71
ОБ-1.74	45×195	2044	Обвязка: обвязка (модель), x 11,71…13,76
ОБ-1.75	45×195	2418	Обвязка: обвязка (модель), x 0,09…2,51
ОБ-1.76	45×195	5201	Обвязка: обвязка (модель), x 2,51…7,71
ОБ-1.77	45×195	2000	Обвязка: обвязка (модель), x 7,71…9,71
ОБ-1.78	45×195	4000	Обвязка: обвязка (модель), x 9,71…13,71
ОБ-1.79	45×195	1463	Обвязка: обвязка (модель), x -0,01…0,14
ОБ-1.80	45×195	2418	Обвязка: обвязка (модель), x 0,09…2,51
ОБ-1.81	45×195	5201	Обвязка: обвязка (модель), x 2,51…7,71
ОБ-1.82	45×195	2000	Обвязка: обвязка (модель), x 7,71…9,71
ОБ-1.83	45×195	4000	Обвязка: обвязка (модель), x 9,71…13,71
ОБ-1.84	45×195	1463	Обвязка: обвязка (модель), x 13,66…13,81
ОБ-1.85	45×195	1373	Обвязка: обвязка (модель), x 0,09…0,32
ОБ-1.86	45×195	1373	Обвязка: обвязка (модель), x 13,52…13,71
ОБ-1.87	45×195	1837	Обвязка: обвязка (модель), x 0,09…1,93
ОБ-1.88	45×195	5778	Обвязка: обвязка (модель), x 1,93…7,71
ОБ-1.89	45×195	4000	Обвязка: обвязка (модель), x 9,71…13,71
ОБ-1.90	45×195	2005	Обвязка: обвязка (модель), x 7,71…9,71
ОБ-1.91	45×195	5659	Обвязка: обвязка (модель), x 0,05…5,70
ОБ-1.92	45×195	5961	Обвязка: обвязка (модель), x 5,75…11,71
ОБ-1.93	45×195	2046	Обвязка: обвязка (модель), x 11,71…13,75
ОБ-1.94	45×195	2545	Обвязка: обвязка (модель), x 5,59…5,74
ОБ-1.95	45×195	5569	Обвязка: обвязка (модель), x 0,09…5,66
ОБ-1.96	45×195	2455	Обвязка: обвязка (модель), x 5,41…5,64
ОБ-1.97	45×195	2500	Обвязка: обвязка (модель), x -0,01…0,14
ОБ-1.98	45×195	2545	Обвязка: обвязка (модель), x 5,69…5,88
ОБ-1.99	45×195	3916	Обвязка: обвязка (модель), x 5,79…9,71
ОБ-1.100	45×195	4090	Обвязка: обвязка (модель), x 9,71…13,80
ОБ-1.101	45×195	2410	Обвязка: обвязка (модель), x 0,09…0,32
ОБ-1.102	45×195	5484	Обвязка: обвязка (модель), x 0,14…5,62
ОБ-1.103	45×195	5574	Обвязка: обвязка (модель), x 0,09…5,66
ОБ-1.104	45×195	5642	Обвязка: обвязка (модель), x 0,05…5,69
БП-1.01	45×195	4512	Пол: длинный шов x 0,630, y 0,02…4,53 (стыки над обвязкой)
БП-1.02	45×195	3858	Пол: длинный шов x 0,630, y 4,53…8,39 (стыки над обвязкой)
БП-1.03	45×195	4512	Пол: длинный шов x 1,885, y 0,02…4,53 (стыки над обвязкой)
БП-1.04	45×195	3858	Пол: длинный шов x 1,885, y 4,53…8,39 (стыки над обвязкой)
БП-1.05	45×195	4512	Пол: длинный шов x 3,140, y 0,02…4,53 (стыки над обвязкой)
БП-1.06	45×195	3858	Пол: длинный шов x 3,140, y 4,53…8,39 (стыки над обвязкой)
БП-1.07	45×195	4512	Пол: длинный шов x 4,395, y 0,02…4,53 (стыки над обвязкой)
БП-1.08	45×195	3858	Пол: длинный шов x 4,395, y 4,53…8,39 (стыки над обвязкой)
БП-1.09	45×195	4512	Пол: длинный шов x 5,650, y 0,02…4,53 (стыки над обвязкой)
БП-1.10	45×195	3858	Пол: длинный шов x 5,650, y 4,53…8,39 (стыки над обвязкой)
БП-1.11	45×195	4512	Пол: длинный шов x 6,905, y 0,02…4,53 (стыки над обвязкой)
БП-1.12	45×195	3858	Пол: длинный шов x 6,905, y 4,53…8,39 (стыки над обвязкой)
БП-1.13	45×195	4512	Пол: длинный шов x 8,160, y 0,02…4,53 (стыки над обвязкой)
БП-1.14	45×195	3858	Пол: длинный шов x 8,160, y 4,53…8,39 (стыки над обвязкой)
БП-1.15	45×195	4512	Пол: длинный шов x 9,415, y 0,02…4,53 (стыки над обвязкой)
БП-1.16	45×195	3858	Пол: длинный шов x 9,415, y 4,53…8,39 (стыки над обвязкой)
БП-1.17	45×195	4512	Пол: длинный шов x 10,670, y 0,02…4,53 (стыки над обвязкой)
БП-1.18	45×195	3858	Пол: длинный шов x 10,670, y 4,53…8,39 (стыки над обвязкой)
БП-1.19	45×195	4512	Пол: длинный шов x 11,925, y 0,02…4,53 (стыки над обвязкой)
БП-1.20	45×195	3858	Пол: длинный шов x 11,925, y 4,53…8,39 (стыки над обвязкой)

Перечень деталей: марка, сечение, длина, где стоит

Марка	Сечение	L, мм	Где
БП-2.01	45×195	1210	Пол: короткий шов П-01А/П-01Б
БП-2.02	45×195	1210	Пол: короткий шов П-01Б/П-01В
БП-2.03	45×195	1210	Пол: короткий шов П-01В/П-01Г
БП-2.04	45×195	1210	Пол: короткий шов П-01Г/П-01Д
БП-2.05	45×195	1210	Пол: короткий шов П-02А/П-02Б
БП-2.06	45×195	1210	Пол: короткий шов П-02Б/П-02В
БП-2.07	45×195	1210	Пол: короткий шов П-02В/П-02Г
БП-2.08	45×195	1210	Пол: короткий шов П-02Г/П-02Д
БП-2.09	45×195	1210	Пол: короткий шов П-03А/П-03Б
БП-2.10	45×195	1210	Пол: короткий шов П-03Б/П-03В
БП-2.11	45×195	1210	Пол: короткий шов П-03В/П-03Г
БП-2.12	45×195	1210	Пол: короткий шов П-03Г/П-03Д
БП-2.13	45×195	1210	Пол: короткий шов П-04А/П-04Б
БП-2.14	45×195	1210	Пол: короткий шов П-04Б/П-04В
БП-2.15	45×195	1210	Пол: короткий шов П-04В/П-04Г
БП-2.16	45×195	1210	Пол: короткий шов П-04Г/П-04Д
БП-2.17	45×195	1210	Пол: короткий шов П-05А/П-05Б
БП-2.18	45×195	1210	Пол: короткий шов П-05Б/П-05В
БП-2.19	45×195	1210	Пол: короткий шов П-05В/П-05Г
БП-2.20	45×195	1210	Пол: короткий шов П-05Г/П-05Д
БП-2.21	45×195	1210	Пол: короткий шов П-06А/П-06Б
БП-2.22	45×195	1210	Пол: короткий шов П-06Б/П-06В
БП-2.23	45×195	1210	Пол: короткий шов П-06В/П-06Г
БП-2.24	45×195	1210	Пол: короткий шов П-06Г/П-06Д
БП-2.25	45×195	1210	Пол: короткий шов П-07А/П-07Б
БП-2.26	45×195	1210	Пол: короткий шов П-07Б/П-07В
БП-2.27	45×195	1210	Пол: короткий шов П-07В/П-07Г
БП-2.28	45×195	1210	Пол: короткий шов П-07Г/П-07Д
БП-2.29	45×195	1210	Пол: короткий шов П-08А/П-08Б
БП-2.30	45×195	1210	Пол: короткий шов П-08Б/П-08В
БП-2.31	45×195	1210	Пол: короткий шов П-08В/П-08Г
БП-2.32	45×195	1210	Пол: короткий шов П-08Г/П-08Д
БП-2.33	45×195	1210	Пол: короткий шов П-09А/П-09Б
БП-2.34	45×195	1210	Пол: короткий шов П-09Б/П-09В
БП-2.35	45×195	1210	Пол: короткий шов П-09В/П-09Г
БП-2.36	45×195	1210	Пол: короткий шов П-09Г/П-09Д
БП-2.37	45×195	1210	Пол: короткий шов П-10А/П-10Б
БП-2.38	45×195	1210	Пол: короткий шов П-10Б/П-10В
БП-2.39	45×195	1210	Пол: короткий шов П-10В/П-10Г
БП-2.40	45×195	1210	Пол: короткий шов П-10Г/П-10Д
БП-2.41	45×195	1210	Пол: короткий шов П-11А/П-11Б
БП-2.42	45×195	1210	Пол: короткий шов П-11Б/П-11В
БП-2.43	45×195	1210	Пол: короткий шов П-11В/П-11Г
БП-2.44	45×195	1210	Пол: короткий шов П-11Г/П-11Д
БП-3.01	20×195	6000	Пол: торцевая доска пола, юг
БП-3.02	20×195	6000	Пол: торцевая доска пола, юг
БП-3.03	20×195	1800	Пол: торцевая доска пола, юг
БП-3.04	20×195	6000	Пол: торцевая доска пола, север
БП-3.05	20×195	6000	Пол: торцевая доска пола, север
БП-3.06	20×195	1800	Пол: торцевая доска пола, север
БП-3.07	20×195	6000	Пол: торцевая доска пола, запад
БП-3.08	20×195	2320	Пол: торцевая доска пола, запад
БП-3.09	20×195	6000	Пол: торцевая доска пола, восток
БП-3.10	20×195	2320	Пол: торцевая доска пола, восток
БП-4.01	45×195	212	Пол: карман под стойку (ПС-1, фронтон запад, N 23.9 кН, панель П-01Б): доска 1
БП-4.02	45×195	212	Пол: карман под стойку (ПС-1, фронтон запад, N 23.9 кН, панель П-01Б): доска 2
ПОД-1.01	45×195	800	Пол: подставка под карман (ПС-1, фронтон запад): доска 1 из 3, пакет 3×45×195
ПОД-1.02	45×195	800	Пол: подставка под карман (ПС-1, фронтон запад): доска 2 из 3, пакет 3×45×195
ПОД-1.03	45×195	800	Пол: подставка под карман (ПС-1, фронтон запад): доска 3 из 3, пакет 3×45×195
БП-4.03	45×195	300	Пол: карман под стойку (ПС-1, стена 4с, N 23.9 кН, панель П-05Б): доска 1 из 2
БП-4.04	45×195	300	Пол: карман под стойку (ПС-1, стена 4с, N 23.9 кН, панель П-05Б): доска 2 из 2
ПОД-1.04	45×195	800	Пол: подставка под карман (ПС-1, стена 4с): доска 1 из 3, пакет 3×45×195 L 0,8
ПОД-1.05	45×195	800	Пол: подставка под карман (ПС-1, стена 4с): доска 2 из 3, пакет 3×45×195 L 0,8
ПОД-1.06	45×195	800	Пол: подставка под карман (ПС-1, стена 4с): доска 3 из 3, пакет 3×45×195 L 0,8
БП-4.05	45×195	300	Пол: карман под стойку (ПС-2, стена 6, N 16.0 кН, панель П-08Б, П-09Б): доска
БП-4.06	45×195	300	Пол: карман под стойку (ПС-2, стена 6, N 16.0 кН, панель П-08Б, П-09Б): доска
ПОД-1.07	45×195	800	Пол: подставка под карман (ПС-2, стена 6): доска 1 из 3, пакет 3×45×195 L 0,8
ПОД-1.08	45×195	800	Пол: подставка под карман (ПС-2, стена 6): доска 2 из 3, пакет 3×45×195 L 0,8
ПОД-1.09	45×195	800	Пол: подставка под карман (ПС-2, стена 6): доска 3 из 3, пакет 3×45×195 L 0,8
БП-4.07	45×195	212	Пол: карман под стойку (ПС-2, фронтон восток, N 16.0 кН, панель П-11Б): доска
БП-4.08	45×195	212	Пол: карман под стойку (ПС-2, фронтон восток, N 16.0 кН, панель П-11Б): доска
ПОД-1.10	45×195	800	Пол: подставка под карман (ПС-2, фронтон восток): доска 1 из 3, пакет 3×45×195
ПОД-1.11	45×195	800	Пол: подставка под карман (ПС-2, фронтон восток): доска 2 из 3, пакет 3×45×195
ПОД-1.12	45×195	800	Пол: подставка под карман (ПС-2, фронтон восток): доска 3 из 3, пакет 3×45×195
БП-4.09	45×195	600	Пол: карман под стойку (БК, фронтон запад, N 6.8 кН, панель П-01В): доска 1 из
БП-4.10	45×195	600	Пол: карман под стойку (БК, фронтон запад, N 6.8 кН, панель П-01В): доска 2 из
БП-4.11	45×195	600	Пол: карман под стойку (БК, стена 3, N 6.8 кН, панель П-03В, П-04В): доска 1 и
БП-4.12	45×195	600	Пол: карман под стойку (БК, стена 3, N 6.8 кН, панель П-03В, П-04В): доска 2 и
БП-4.13	45×195	212	Пол: карман под стойку (КБ, фронтон запад, N 6.9 кН, панель П-01В): доска 1 из
БП-4.14	45×195	212	Пол: карман под стойку (КБ, фронтон запад, N 6.9 кН, панель П-01В): доска 2 из
БП-4.15	45×195	300	Пол: карман под стойку (КБ, стена 6, N 11.6 кН, панель П-08В, П-09В): доска 1
БП-4.16	45×195	300	Пол: карман под стойку (КБ, стена 6, N 11.6 кН, панель П-08В, П-09В): доска 2
ПОД-1.13	45×195	800	Пол: подставка под карман (КБ, стена 6): доска 1 из 3, пакет 3×45×195 L 0,8 по
ПОД-1.14	45×195	800	Пол: подставка под карман (КБ, стена 6): доска 2 из 3, пакет 3×45×195 L 0,8 по
ПОД-1.15	45×195	800	Пол: подставка под карман (КБ, стена 6): доска 3 из 3, пакет 3×45×195 L 0,8 по
БП-4.17	45×195	212	Пол: карман под стойку (КБ, фронтон восток, N 5.2 кН, панель П-11В): доска 1 и
БП-4.18	45×195	212	Пол: карман под стойку (КБ, фронтон восток, N 5.2 кН, панель П-11В): доска 2 и
БП-4.19	45×195	600	Пол: карман под стойку (РГ, стена С5, N 3.3 кН, панель П-04Б, П-05Б): доска 1
БП-4.20	45×195	600	Пол: карман под стойку (РГ, стена С5, N 3.3 кН, панель П-04Б, П-05Б): доска 2
БП-4.21	45×195	600	Пол: карман под стойку (РГ, стена К2, N 10.7 кН, панель П-04В, П-05В): доска 1
БП-4.22	45×195	600	Пол: карман под стойку (РГ, стена К2, N 10.7 кН, панель П-04В, П-05В): доска 2
БП-4.23	45×195	300	Пол: карман под стойку (ПЮ, стена 3, N 7.5 кН, панель П-03Г, П-04Г): доска 1 и
БП-4.24	45×195	300	Пол: карман под стойку (ПЮ, стена 3, N 7.5 кН, панель П-03Г, П-04Г): доска 2 и
ПОД-1.16	45×195	800	Пол: подставка под карман (ПЮ, стена 3): доска 1 из 3, пакет 3×45×195 L 0,8 по
ПОД-1.17	45×195	800	Пол: подставка под карман (ПЮ, стена 3): доска 2 из 3, пакет 3×45×195 L 0,8 по
ПОД-1.18	45×195	800	Пол: подставка под карман (ПЮ, стена 3): доска 3 из 3, пакет 3×45×195 L 0,8 по
БП-4.25	45×195	300	Пол: карман под стойку (ПЮ, стена 4ю, N 17.0 кН, панель П-05Г): доска 1 из 2 н
БП-4.26	45×195	300	Пол: карман под стойку (ПЮ, стена 4ю, N 17.0 кН, панель П-05Г): доска 2 из 2 н
ПОД-1.19	45×195	800	Пол: подставка под карман (ПЮ, стена 4ю): доска 1 из 3, пакет 3×45×195 L 0,8 п
ПОД-1.20	45×195	800	Пол: подставка под карман (ПЮ, стена 4ю): доска 2 из 3, пакет 3×45×195 L 0,8 п
ПОД-1.21	45×195	800	Пол: подставка под карман (ПЮ, стена 4ю): доска 3 из 3, пакет 3×45×195 L 0,8 п
БП-4.27	45×195	300	Пол: карман под стойку (ПЮ, стена 5, N 44.0 кН, панель П-07Г, П-08Г): доска 1
БП-4.28	45×195	300	Пол: карман под стойку (ПЮ, стена 5, N 44.0 кН, панель П-07Г, П-08Г): доска 2
БП-4.29	45×195	300	Пол: карман под стойку (ПЮ, стена 5, N 44.0 кН, панель П-07Г, П-08Г): доска 3
ПОД-1.22	45×195	800	Пол: подставка под карман (ПЮ, стена 5): доска 1 из 3, пакет 3×45×195 L 0,8 по
ПОД-1.23	45×195	800	Пол: подставка под карман (ПЮ, стена 5): доска 2 из 3, пакет 3×45×195 L 0,8 по
ПОД-1.24	45×195	800	Пол: подставка под карман (ПЮ, стена 5): доска 3 из 3, пакет 3×45×195 L 0,8 по
БП-4.30	45×195	212	Пол: карман под стойку (ПЮ, фронтон восток, N 17.4 кН, панель П-11Г): доска 1
БП-4.31	45×195	212	Пол: карман под стойку (ПЮ, фронтон восток, N 17.4 кН, панель П-11Г): доска 2
ПОД-1.25	45×195	800	Пол: подставка под карман (ПЮ, фронтон восток): доска 1 из 3, пакет 3×45×195 L
ПОД-1.26	45×195	800	Пол: подставка под карман (ПЮ, фронтон восток): доска 2 из 3, пакет 3×45×195 L
ПОД-1.27	45×195	800	Пол: подставка под карман (ПЮ, фронтон восток): доска 3 из 3, пакет 3×45×195 L
БС-2.01	45×145	2460	Стена юг (крыльцо): стык панелей = стойка проёма ОП-02, на всю высоту
БС-2.02	45×145	2460	Стена юг (крыльцо): стык панелей = стойка проёма ОП-02, на всю высоту
БС-1.01	45×145	1210	Стена юг (крыльцо): верх проёма ОП-02
БС-1.02	45×145	1210	Стена юг (крыльцо): низ проёма ОП-02
БС-2.03	45×145	2460	Стена юг (крыльцо): стык панелей = стойка проёма ДП-01, на всю высоту
БС-2.04	45×145	2460	Стена юг (крыльцо): стык панелей = стойка проёма ДП-01, на всю высоту
БС-1.03	45×145	1210	Стена юг (крыльцо): верх проёма ДП-01
БС-2.05	45×145	2460	Стена юг (крыльцо): стык панелей = стойка проёма ОП-02, на всю высоту
БС-2.06	45×145	2460	Стена юг (крыльцо): стык панелей = стойка проёма ОП-02, на всю высоту
БС-1.04	45×145	1210	Стена юг (крыльцо): верх проёма ОП-02
БС-1.05	45×145	1210	Стена юг (крыльцо): низ проёма ОП-02
БС-2.07	45×145	2460	Стена юг (крыльцо): стык панелей = стойка проёма ОП-02, на всю высоту

Перечень деталей: марка, сечение, длина, где стоит

Марка	Сечение	L, мм	Где
БС-2.08	45×145	2460	Стена юг (крыльцо): стык панелей = стойка проёма ОП-02, на всю высоту
БС-1.06	45×145	1210	Стена юг (крыльцо): верх проёма ОП-02
БС-1.07	45×145	1210	Стена юг (крыльцо): низ проёма ОП-02
БС-4.01	20×145	2460	Стена юг (крыльцо): торцевая доска в паз проходящей панели (угол), вровень с О
БС-4.02	20×145	2460	Стена юг (крыльцо): торцевая доска в паз проходящей панели (угол), вровень с О
БС-2.09	45×145	2460	Стена юг (крыльцо): стык панелей s = 6.272
БС-2.10	45×145	2460	Стена юг (крыльцо): стык панелей s = 8.783
БС-2.11	45×145	2460	Стена юг (крыльцо): стык панелей s = 10.037
БС-2.12	45×145	2460	Стена юг (крыльцо): стык панелей s = 12.547
БС-3.01	20×145	6000	Стена юг (крыльцо): лежень (низ стены)
БС-3.02	20×145	6000	Стена юг (крыльцо): лежень (низ стены)
БС-3.03	20×145	1800	Стена юг (крыльцо): лежень (низ стены)
БС-3.04	20×145	1800	Стена юг (крыльцо): верх стены в пазу, вровень
ВО-1.01	45×120	900	Стена юг (крыльцо): опорный клин 120 × 0…32 (уклон 15°) из доски 45×120 по диа
БС-3.05	20×145	6000	Стена юг (крыльцо): верх стены в пазу, вровень
ВО-1.02	45×120	3000	Стена юг (крыльцо): опорный клин 120 × 0…32 (уклон 15°) из доски 45×120 по диа
БС-3.06	20×145	6000	Стена юг (крыльцо): верх стены в пазу, вровень
ВО-1.03	45×120	3000	Стена юг (крыльцо): опорный клин 120 × 0…32 (уклон 15°) из доски 45×120 по диа
БС-2.13	45×145	2460	Стена север (терраса): стык панелей = стойка проёма ДП-05, на всю высоту
БС-2.14	45×145	2460	Стена север (терраса): стык панелей = стойка проёма ДП-05, на всю высоту
БС-1.08	45×145	1210	Стена север (терраса): верх проёма ДП-05
БС-2.15	45×145	2460	Стена север (терраса): стык панелей = стойка проёма ОП-03, на всю высоту
БС-2.16	45×145	2460	Стена север (терраса): стык панелей = стойка проёма ОП-03, на всю высоту
БС-1.09	45×145	1210	Стена север (терраса): верх проёма ОП-03
БС-2.17	45×145	2460	Стена север (терраса): стык панелей = стойка проёма ОП-02, на всю высоту
БС-2.18	45×145	2460	Стена север (терраса): стык панелей = стойка проёма ОП-02, на всю высоту
БС-1.10	45×145	1210	Стена север (терраса): верх проёма ОП-02
БС-1.11	45×145	1210	Стена север (терраса): низ проёма ОП-02
БС-2.19	45×145	2460	Стена север (терраса): стык панелей = стойка проёма ОП-02, на всю высоту
БС-2.20	45×145	2460	Стена север (терраса): стык панелей = стойка проёма ОП-02, на всю высоту
БС-1.12	45×145	1210	Стена север (терраса): верх проёма ОП-02
БС-1.13	45×145	1210	Стена север (терраса): низ проёма ОП-02
БС-4.03	20×145	2460	Стена север (терраса): торцевая доска в паз проходящей панели (угол), вровень
БС-4.04	20×145	2460	Стена север (терраса): торцевая доска в паз проходящей панели (угол), вровень
БС-2.21	45×145	2460	Стена север (терраса): стык панелей s = 3.762
БС-2.22	45×145	2460	Стена север (терраса): стык панелей s = 7.527
БС-3.07	20×145	6000	Стена север (терраса): лежень (низ стены)
БС-3.08	20×145	6000	Стена север (терраса): лежень (низ стены)
БС-3.09	20×145	1800	Стена север (терраса): лежень (низ стены)
БС-3.10	20×145	1800	Стена север (терраса): верх стены в пазу, вровень
ВО-1.04	45×120	900	Стена север (терраса): опорный клин 120 × 0…32 (уклон 15°) из доски 45×120 по
БС-3.11	20×145	6000	Стена север (терраса): верх стены в пазу, вровень
ВО-1.05	45×120	3000	Стена север (терраса): опорный клин 120 × 0…32 (уклон 15°) из доски 45×120 по
БС-3.12	20×145	6000	Стена север (терраса): верх стены в пазу, вровень
ВО-1.06	45×120	3000	Стена север (терраса): опорный клин 120 × 0…32 (уклон 15°) из доски 45×120 по
БС-2.23	45×145	3109	Фронтон запад: стык панелей = стойка проёма ОП-01, на всю высоту
БС-2.24	45×145	2783	Фронтон запад: стык панелей = стойка проёма ОП-01, на всю высоту
БС-1.14	45×145	1172	Фронтон запад: верх проёма ОП-01
БС-1.15	45×145	1172	Фронтон запад: низ проёма ОП-01
БС-2.25	45×145	3101	Фронтон запад: стык панелей = стойка проёма ОП-04, на всю высоту
БС-2.26	45×145	3355	Фронтон запад: стык панелей = стойка проёма ОП-04, на всю высоту
БС-1.16	45×145	903	Фронтон запад: верх проёма ОП-04
БС-1.17	45×145	903	Фронтон запад: низ проёма ОП-04
БС-1.18	45×145	2465	Фронтон запад: угловая доска 45×145 (40 в паз торца, выступ 5)
БС-1.19	45×145	2465	Фронтон запад: угловая доска 45×145 (40 в паз торца, выступ 5)
БС-5.01	45×145	3519	Фронтон запад: заполнение досками между колонкой стойки и проёмом, ширина 170
БС-5.02	45×145	3519	Фронтон запад: заполнение досками между колонкой стойки и проёмом, ширина 170
БС-5.03	45×145	3519	Фронтон запад: заполнение досками между колонкой стойки и проёмом, ширина 170
БС-5.04	45×145	3519	Фронтон запад: заполнение досками между колонкой стойки и проёмом, ширина 170
БС-2.27	45×145	2790	Фронтон запад: стык панелей s = 1.252
БС-2.28	45×145	3270	Фронтон запад: стык панелей s = 5.017
БС-2.29	45×145	2597	Фронтон запад: стык панелей s = 7.527
БС-3.13	20×145	6000	Фронтон запад: лежень (низ стены)
БС-3.14	20×145	2062	Фронтон запад: лежень (низ стены)
БС-2.30	45×145	1200	Фронтон запад: доска горизонтального шва на отм, 0,335, панель u 0,00…1,25, дл
БС-2.31	45×145	1110	Фронтон запад: доска горизонтального шва на отм, 2,500, панель u 1,26…2,42, дл
БС-2.32	45×145	275	Фронтон запад: доска горизонтального шва на отм, 2,500, панель u 3,36…3,68, дл
БС-2.33	45×145	892	Фронтон запад: доска горизонтального шва на отм, 2,500, панель u 4,07…5,02, дл
БС-2.34	45×145	442	Фронтон запад: доска горизонтального шва на отм, 0,816, панель u 5,02…5,51, дл
БС-2.35	45×145	642	Фронтон запад: доска горизонтального шва на отм, 0,330, панель u 6,83…7,53, дл
БС-3.15	20×145	4173	Фронтон запад: верх фронтона по скату
БС-3.16	20×145	4173	Фронтон запад: верх фронтона по скату
БС-1.20	45×145	2465	Фронтон восток: угловая доска 45×145 (40 в паз торца, выступ 5)
БС-1.21	45×145	2465	Фронтон восток: угловая доска 45×145 (40 в паз торца, выступ 5)
БС-2.36	45×145	2765	Фронтон восток: стык панелей s = 1.162
БС-2.37	45×145	3438	Фронтон восток: стык панелей s = 3.672
БС-2.38	45×145	3294	Фронтон восток: стык панелей s = 4.927
БС-2.39	45×145	2958	Фронтон восток: стык панелей s = 6.182
БС-2.40	45×145	2621	Фронтон восток: стык панелей s = 7.437
БС-3.17	20×145	6000	Фронтон восток: лежень (низ стены)
БС-3.18	20×145	2062	Фронтон восток: лежень (низ стены)
БС-2.41	45×145	1110	Фронтон восток: доска горизонтального шва на отм, 0,311, панель u 0,00…1,16, д
БС-2.42	45×145	1200	Фронтон восток: доска горизонтального шва на отм, 2,500, панель u 1,17…2,42, д
БС-2.43	45×145	1025	Фронтон восток: доска горизонтального шва на отм, 2,500, панель u 2,60…3,67, д
БС-2.44	45×145	263	Фронтон восток: доска горизонтального шва на отм, 1,069, панель u 3,68…3,99, д
БС-2.45	45×145	802	Фронтон восток: доска горизонтального шва на отм, 2,500, панель u 4,07…4,93, д
БС-2.46	45×145	535	Фронтон восток: доска горизонтального шва на отм, 0,840, панель u 4,93…5,52, д
БС-2.47	45×145	530	Фронтон восток: доска горизонтального шва на отм, 2,500, панель u 5,60…6,18, д
БС-2.48	45×145	1200	Фронтон восток: доска горизонтального шва на отм, 0,503, панель u 6,18…7,44, д
БС-3.19	20×145	4173	Фронтон восток: верх фронтона по скату
БС-3.20	20×145	4173	Фронтон восток: верх фронтона по скату
СР-1.01	45×195	4439	Кровля: скат север, шов 1 (x 1,25), от стены (над террасой/крыльцом — холодная
СР-1.02	45×195	4439	Кровля: скат север, шов 2 (x 2,51), от стены (над террасой/крыльцом — холодная
СР-1.03	45×195	4439	Кровля: скат север, шов 3 (x 3,76), от стены (над террасой/крыльцом — холодная
СР-1.04	45×195	4439	Кровля: скат север, шов 4 (x 5,02), от стены (над террасой/крыльцом — холодная
СР-1.05	45×195	4439	Кровля: скат север, шов 5 (x 6,27), от стены (над террасой/крыльцом — холодная
СР-1.06	45×195	4957	Кровля: скат север, шов 6 (x 7,53), выпуск на свес 0,5; НЕСУЩАЯ, цельная от ст
СР-1.07	45×195	4957	Кровля: скат север, шов 7 (x 8,78), выпуск на свес 0,5; НЕСУЩАЯ, цельная от ст
СР-1.08	45×195	4957	Кровля: скат север, шов 8 (x 10,04), выпуск на свес 0,5; НЕСУЩАЯ, цельная от с
СР-1.09	45×195	4957	Кровля: скат север, шов 9 (x 11,29), выпуск на свес 0,5; НЕСУЩАЯ, цельная от с
СР-1.10	45×195	4957	Кровля: скат север, шов 10 (x 12,55), выпуск на свес 0,5; НЕСУЩАЯ, цельная от
СР-К.01	45×195	4409	Кровля: скат север, фронтон запад: кромочная доска в паз 45, заподлицо
СР-К.02	45×195	4409	Кровля: скат север, фронтон восток: кромочная доска в паз 45, заподлицо
РС-1.01	45×195	1210	Кровля: торцевая доска у нижнего края К-С-01
РС-1.02	45×195	1210	Кровля: поперечный стык панелей под К-С-02
РС-1.03	45×195	1210	Кровля: торцевая доска у нижнего края К-С-03
РС-1.04	45×195	1210	Кровля: поперечный стык панелей под К-С-04
РС-1.05	45×195	1210	Кровля: торцевая доска у нижнего края К-С-05
РС-1.06	45×195	1210	Кровля: поперечный стык панелей под К-С-06
РС-1.07	45×195	1210	Кровля: торцевая доска у нижнего края К-С-07
РС-1.08	45×195	1210	Кровля: поперечный стык панелей под К-С-08
РС-1.09	45×195	1210	Кровля: торцевая доска у нижнего края К-С-09
РС-1.10	45×195	1210	Кровля: поперечный стык панелей под К-С-10
РС-1.11	45×195	1210	Кровля: торцевая доска у нижнего края К-С-11
РС-1.12	45×195	1210	Кровля: поперечный стык панелей под К-С-12
РС-1.13	45×195	1210	Кровля: торцевая доска у нижнего края К-С-13
РС-1.14	45×195	1210	Кровля: поперечный стык панелей под К-С-14
РС-1.15	45×195	1210	Кровля: торцевая доска у нижнего края К-С-15
РС-1.16	45×195	1210	Кровля: поперечный стык панелей под К-С-16
РС-1.17	45×195	1210	Кровля: торцевая доска у нижнего края К-С-17
РС-1.18	45×195	1210	Кровля: поперечный стык панелей под К-С-18
РС-1.19	45×195	1210	Кровля: торцевая доска у нижнего края К-С-19
РС-1.20	45×195	1210	Кровля: поперечный стык панелей под К-С-20
РС-1.21	45×195	1210	Кровля: торцевая доска у нижнего края К-С-21

Перечень деталей: марка, сечение, длина, где стоит

Марка	Сечение	L, мм	Где
РС-1.22	45×195	1210	Кровля: поперечный стык панелей под К-С-22
СР-1.11	45×195	4957	Кровля: скат юг, шов 1 (х 1,25), выпуск на свес 0,5; НЕСУЩАЯ, цельная от стены
СР-1.12	45×195	4439	Кровля: скат юг, шов 2 (х 2,51), от стены (над террасой/крыльцом — холодная кр
СР-1.13	45×195	4439	Кровля: скат юг, шов 3 (х 3,76), от стены (над террасой/крыльцом — холодная кр
СР-1.14	45×195	4439	Кровля: скат юг, шов 4 (х 5,02), от стены (над террасой/крыльцом — холодная кр
СР-1.15	45×195	4439	Кровля: скат юг, шов 5 (х 6,27), от стены (над террасой/крыльцом — холодная кр
СР-1.16	45×195	4957	Кровля: скат юг, шов 6 (х 7,53), выпуск на свес 0,5; НЕСУЩАЯ, цельная от стены
СР-1.17	45×195	4957	Кровля: скат юг, шов 7 (х 8,78), выпуск на свес 0,5; НЕСУЩАЯ, цельная от стены
СР-1.18	45×195	4957	Кровля: скат юг, шов 8 (х 10,04), выпуск на свес 0,5; НЕСУЩАЯ, цельная от стен
СР-1.19	45×195	4957	Кровля: скат юг, шов 9 (х 11,29), выпуск на свес 0,5; НЕСУЩАЯ, цельная от стен
СР-1.20	45×195	4957	Кровля: скат юг, шов 10 (х 12,55), выпуск на свес 0,5; НЕСУЩАЯ, цельная от сте
СР-К.03	45×195	4409	Кровля: скат юг, фронтон запад: кромочная доска в паз 45, заподлицо
СР-К.04	45×195	4409	Кровля: скат юг, фронтон восток: кромочная доска в паз 45, заподлицо
РС-1.23	45×195	1210	Кровля: торцевая доска у нижнего края К-Ю-01
РС-1.24	45×195	1210	Кровля: поперечный стык панелей под К-Ю-02
РС-1.25	45×195	1210	Кровля: торцевая доска у нижнего края К-Ю-03
РС-1.26	45×195	1210	Кровля: поперечный стык панелей под К-Ю-04
РС-1.27	45×195	1210	Кровля: торцевая доска у нижнего края К-Ю-05
РС-1.28	45×195	1210	Кровля: поперечный стык панелей под К-Ю-06
РС-1.29	45×195	1210	Кровля: торцевая доска у нижнего края К-Ю-07
РС-1.30	45×195	1210	Кровля: поперечный стык панелей под К-Ю-08
РС-1.31	45×195	1210	Кровля: торцевая доска у нижнего края К-Ю-09
РС-1.32	45×195	1210	Кровля: поперечный стык панелей под К-Ю-10
РС-1.33	45×195	1210	Кровля: торцевая доска у нижнего края К-Ю-11
РС-1.34	45×195	1210	Кровля: поперечный стык панелей под К-Ю-12
РС-1.35	45×195	1210	Кровля: торцевая доска у нижнего края К-Ю-13
РС-1.36	45×195	1210	Кровля: поперечный стык панелей под К-Ю-14
РС-1.37	45×195	1210	Кровля: торцевая доска у нижнего края К-Ю-15
РС-1.38	45×195	1210	Кровля: поперечный стык панелей под К-Ю-16
РС-1.39	45×195	1210	Кровля: торцевая доска у нижнего края К-Ю-17
РС-1.40	45×195	1210	Кровля: поперечный стык панелей под К-Ю-18
РС-1.41	45×195	1210	Кровля: торцевая доска у нижнего края К-Ю-19
РС-1.42	45×195	1210	Кровля: поперечный стык панелей под К-Ю-20
РС-1.43	45×195	1210	Кровля: торцевая доска у нижнего края К-Ю-21
РС-1.44	45×195	1210	Кровля: поперечный стык панелей под К-Ю-22
ПС-2.01	45×195	3817	Кровля: прогон ПС-2 (спальня 6): стена 6 → фронтон восток, доска 1 из 5
ПС-2.02	45×195	3817	Кровля: прогон ПС-2 (спальня 6): стена 6 → фронтон восток, доска 2 из 5
ПС-2.03	45×195	3817	Кровля: прогон ПС-2 (спальня 6): стена 6 → фронтон восток, доска 3 из 5
ПС-2.04	45×195	3817	Кровля: прогон ПС-2 (спальня 6): стена 6 → фронтон восток, доска 4 из 5
ПС-2.05	45×195	3817	Кровля: прогон ПС-2 (спальня 6): стена 6 → фронтон восток, доска 5 из 5
БК-1.01	45×195	3820	Кровля: балка у конька над кухней: фронтон запад → стена 3, доска 1 из 3
БК-1.02	45×195	3820	Кровля: балка у конька над кухней: фронтон запад → стена 3, доска 2 из 3
БК-1.03	45×195	3820	Кровля: балка у конька над кухней: фронтон запад → стена 3, доска 3 из 3
КБ-3.01	45×195	5020	Кровля: коньковая балка КБ, доска 1 из 3, участок 1 (фронтон запад → ригель),
КБ-3.02	45×195	4960	Кровля: коньковая балка КБ, доска 1 из 3, участок 2 (ригель → стена 6), х 5,03
КБ-3.03	45×195	3790	Кровля: коньковая балка КБ, доска 1 из 3, участок 3 (стена 6 → фронтон восток)
КБ-3.04	45×195	5050	Кровля: коньковая балка КБ, доска 2 из 3, участок 1 (фронтон запад → ригель),
КБ-3.05	45×195	4975	Кровля: коньковая балка КБ, доска 2 из 3, участок 2 (ригель → стена 6), х 5,06
КБ-3.06	45×195	3745	Кровля: коньковая балка КБ, доска 2 из 3, участок 3 (стена 6 → фронтон восток)
КБ-3.07	45×195	5080	Кровля: коньковая балка КБ, доска 3 из 3, участок 1 (фронтон запад → ригель),
КБ-3.08	45×195	4990	Кровля: коньковая балка КБ, доска 3 из 3, участок 2 (ригель → стена 6), х 5,09
КБ-3.09	45×195	3700	Кровля: коньковая балка КБ, доска 3 из 3, участок 3 (стена 6 → фронтон восток)
РГ-1.01	45×195	1591	Кровля: ригель РГ поперёк входа в коридор (х 5,065), доска 1 из 2: концы на ко
РГ-1.02	45×195	1591	Кровля: ригель РГ поперёк входа в коридор (х 5,065), доска 2 из 2: концы на ко
СТП-2.01	45×145	2872	Фронтон запад: стойка 3×45×145 в колонке фронтона под концом ПС-1; до низа про
СТП-2.02	45×145	2872	Фронтон запад: стойка 3×45×145 в колонке фронтона под концом ПС-1; до низа про
СТП-2.03	45×145	2872	Фронтон запад: стойка 3×45×145 в колонке фронтона под концом ПС-1; до низа про
СТП-2.04	45×145	2977	Фронтон восток: стойка 5×45×145 в колонке фронтона под концом ПС-2; до низа пр
СТП-2.05	45×145	2977	Фронтон восток: стойка 5×45×145 в колонке фронтона под концом ПС-2; до низа пр
СТП-2.06	45×145	2977	Фронтон восток: стойка 5×45×145 в колонке фронтона под концом ПС-2; до низа пр
СТП-2.07	45×145	2977	Фронтон восток: стойка 5×45×145 в колонке фронтона под концом ПС-2; до низа пр
СТП-2.08	45×145	2977	Фронтон восток: стойка 5×45×145 в колонке фронтона под концом ПС-2; до низа пр

Марка	Сечение	L, мм	Где
СТП-2.09	45×145	3303	Фронтон запад: стойка 3×45×145 в колонке фронтона под концом БК; до низа прого
СТП-2.10	45×145	3303	Фронтон запад: стойка 3×45×145 в колонке фронтона под концом БК; до низа прого
СТП-2.11	45×145	3303	Фронтон запад: стойка 3×45×145 в колонке фронтона под концом БК; до низа прого
СТП-2.12	45×145	3385	Фронтон запад: стойка 3×45×145 в колонке фронтона под концом КБ; до низа прого
СТП-2.13	45×145	3385	Фронтон запад: стойка 3×45×145 в колонке фронтона под концом КБ; до низа прого
СТП-2.14	45×145	3385	Фронтон запад: стойка 3×45×145 в колонке фронтона под концом КБ; до низа прого
СТП-2.15	45×145	3385	Фронтон восток: стойка 3×45×145 в колонке фронтона под концом КБ; до низа прог
СТП-2.16	45×145	3385	Фронтон восток: стойка 3×45×145 в колонке фронтона под концом КБ; до низа прог
СТП-2.17	45×145	3385	Фронтон восток: стойка 3×45×145 в колонке фронтона под концом КБ; до низа прог
СТП-2.18	45×145	2871	Фронтон восток: стойка 3×45×145 в колонке фронтона под концом ПЮ; до низа прог
СТП-2.19	45×145	2871	Фронтон восток: стойка 3×45×145 в колонке фронтона под концом ПЮ; до низа прог
СТП-2.20	45×145	2871	Фронтон восток: стойка 3×45×145 в колонке фронтона под концом ПЮ; до низа прог
ОБР-Ф.01	25×200	1800	Кровля: консоль обрешётки у фронтона запад, скат север (длина ската 7,46), ряд
ОБР-Ф.02	25×200	1800	Кровля: консоль обрешётки у фронтона запад, скат север (длина ската 7,46), ряд
ОБР-Ф.03	25×200	1800	Кровля: консоль обрешётки у фронтона запад, скат север (длина ската 7,46), ряд
ОБР-Ф.04	25×200	1800	Кровля: консоль обрешётки у фронтона запад, скат север (длина ската 7,46), ряд
ОБР-Ф.05	25×200	1800	Кровля: консоль обрешётки у фронтона запад, скат север (длина ската 7,46), ряд
ОБР-Ф.06	25×200	1800	Кровля: консоль обрешётки у фронтона запад, скат север (длина ската 7,46), ряд
ОБР-Ф.07	25×200	1800	Кровля: консоль обрешётки у фронтона запад, скат север (длина ската 7,46), ряд
ОБР-Ф.08	25×200	1800	Кровля: консоль обрешётки у фронтона запад, скат север (длина ската 7,46), ряд
ОБР-Ф.09	25×200	1800	Кровля: консоль обрешётки у фронтона запад, скат север (длина ската 7,46), ряд
ОБР-Ф.10	25×200	1800	Кровля: консоль обрешётки у фронтона запад, скат север (длина ската 7,46), ряд
ОБР-Ф.11	25×200	1800	Кровля: консоль обрешётки у фронтона запад, скат север (длина ската 7,46), ряд
ОБР-Ф.12	25×200	1800	Кровля: консоль обрешётки у фронтона запад, скат север (длина ската 7,46), ряд
ОБР-Ф.13	25×200	1800	Кровля: консоль обрешётки у фронтона запад, скат север (длина ската 7,46), ряд
ОБР-Ф.14	25×200	1800	Кровля: консоль обрешётки у фронтона запад, скат север (длина ската 7,46), ряд
ОБР-Ф.15	25×200	1800	Кровля: консоль обрешётки у фронтона запад, скат север (длина ската 7,46), ряд
ОБР-Ф.16	25×200	1800	Кровля: консоль обрешётки у фронтона запад, скат север (длина ската 7,46), ряд
ОБР-Ф.17	25×200	1800	Кровля: консоль обрешётки у фронтона запад, скат север (длина ската 7,46), ряд
ОБР-Ф.18	25×200	1800	Кровля: консоль обрешётки у фронтона запад, скат север (длина ската 7,46), ряд
ОБР-Ф.19	25×200	1800	Кровля: консоль обрешётки у фронтона запад, скат север (длина ската 7,46), ряд
ОБР-Ф.20	25×200	1800	Кровля: консоль обрешётки у фронтона запад, скат север (длина ската 7,46), ряд
ОБР-Ф.21	25×200	1800	Кровля: консоль обрешётки у фронтона запад, скат север (длина ската 7,46), ряд
ОБР-Ф.22	25×200	1800	Кровля: консоль обрешётки у фронтона запад, скат север (длина ската 7,46), ряд
ОБР-Ф.23	25×200	1800	Кровля: консоль обрешётки у фронтона запад, скат север (длина ската 7,46), ряд
ОБР-Ф.24	25×200	1800	Кровля: консоль обрешётки у фронтона запад, скат юг (длина ската 4,87), ряд 1:
ОБР-Ф.25	25×200	1800	Кровля: консоль обрешётки у фронтона запад, скат юг (длина ската 4,87), ряд 2:
ОБР-Ф.26	25×200	1800	Кровля: консоль обрешётки у фронтона запад, скат юг (длина ската 4,87), ряд 3:
ОБР-Ф.27	25×200	1800	Кровля: консоль обрешётки у фронтона запад, скат юг (длина ската 4,87), ряд 4:
ОБР-Ф.28	25×200	1800	Кровля: консоль обрешётки у фронтона запад, скат юг (длина ската 4,87), ряд 5:
ОБР-Ф.29	25×200	1800	Кровля: консоль обрешётки у фронтона запад, скат юг (длина ската 4,87), ряд 6:
ОБР-Ф.30	25×200	1800	Кровля: консоль обрешётки у фронтона запад, скат юг (длина ската 4,87), ряд 7:
ОБР-Ф.31	25×200	1800	Кровля: консоль обрешётки у фронтона запад, скат юг (длина ската 4,87), ряд 8:
ОБР-Ф.32	25×200	1800	Кровля: консоль обрешётки у фронтона запад, скат юг (длина ската 4,87), ряд 9:
ОБР-Ф.33	25×200	1800	Кровля: консоль обрешётки у фронтона запад, скат юг (длина ската 4,87), ряд 10
ОБР-Ф.34	25×200	1800	Кровля: консоль обрешётки у фронтона запад, скат юг (длина ската 4,87), ряд 11
ОБР-Ф.35	25×200	1800	Кровля: консоль обрешётки у фронтона запад, скат юг (длина ската 4,87), ряд 12
ОБР-Ф.36	25×200	1800	Кровля: консоль обрешётки у фронтона запад, скат юг (длина ската 4,87), ряд 13
ОБР-Ф.37	25×200	1800	Кровля: консоль обрешётки у фронтона запад, скат юг (длина ската 4,87), ряд 14
ОБР-Ф.38	25×200	1800	Кровля: консоль обрешётки у фронтона запад, скат юг (длина ската 4,87), ряд 15
ОБР-Ф.39	25×200	1800	Кровля: консоль обрешётки у фронтона восток, скат север (длина ската 4,87), ря
ОБР-Ф.40	25×200	1800	Кровля: консоль обрешётки у фронтона восток, скат север (длина ската 4,87), ря
ОБР-Ф.41	25×200	1800	Кровля: консоль обрешётки у фронтона восток, скат север (длина ската 4,87), ря
ОБР-Ф.42	25×200	1800	Кровля: консоль обрешётки у фронтона восток, скат север (длина ската 4,87), ря
ОБР-Ф.43	25×200	1800	Кровля: консоль обрешётки у фронтона восток, скат север (длина ската 4,87), ря
ОБР-Ф.44	25×200	1800	Кровля: консоль обрешётки у фронтона восток, скат север (длина ската 4,87), ря
ОБР-Ф.45	25×200	1800	Кровля: консоль обрешётки у фронтона восток, скат север (длина ската 4,87), ря
ОБР-Ф.46	25×200	1800	Кровля: консоль обрешётки у фронтона восток, скат север (длина ската 4,87), ря
ОБР-Ф.47	25×200	1800	Кровля: консоль обрешётки у фронтона восток, скат север (длина ската 4,87), ря
ОБР-Ф.48	25×200	1800	Кровля: консоль обрешётки у фронтона восток, скат север (длина ската 4,87), ря
ОБР-Ф.49	25×200	1800	Кровля: консоль обрешётки у фронтона восток, скат север (длина ската 4,87), ря
ОБР-Ф.50	25×200	1800	Кровля: консоль обрешётки у фронтона восток, скат север (длина ската 4,87), ря

Перечень деталей: марка, сечение, длина, где стоит

Марка	Сечение	L, мм	Где
ОБР-Ф.51	25×200	1800	Кровля: консоль обрешётки у фронтона восток, скат север (длина ската 4,87), ря
ОБР-Ф.52	25×200	1800	Кровля: консоль обрешётки у фронтона восток, скат север (длина ската 4,87), ря
ОБР-Ф.53	25×200	1800	Кровля: консоль обрешётки у фронтона восток, скат север (длина ската 4,87), ря
ОБР-Ф.54	25×200	1800	Кровля: консоль обрешётки у фронтона восток, скат юг (длина ската 4,87), ряд 1
ОБР-Ф.55	25×200	1800	Кровля: консоль обрешётки у фронтона восток, скат юг (длина ската 4,87), ряд 2
ОБР-Ф.56	25×200	1800	Кровля: консоль обрешётки у фронтона восток, скат юг (длина ската 4,87), ряд 3
ОБР-Ф.57	25×200	1800	Кровля: консоль обрешётки у фронтона восток, скат юг (длина ската 4,87), ряд 4
ОБР-Ф.58	25×200	1800	Кровля: консоль обрешётки у фронтона восток, скат юг (длина ската 4,87), ряд 5
ОБР-Ф.59	25×200	1800	Кровля: консоль обрешётки у фронтона восток, скат юг (длина ската 4,87), ряд 6
ОБР-Ф.60	25×200	1800	Кровля: консоль обрешётки у фронтона восток, скат юг (длина ската 4,87), ряд 7
ОБР-Ф.61	25×200	1800	Кровля: консоль обрешётки у фронтона восток, скат юг (длина ската 4,87), ряд 8
ОБР-Ф.62	25×200	1800	Кровля: консоль обрешётки у фронтона восток, скат юг (длина ската 4,87), ряд 9
ОБР-Ф.63	25×200	1800	Кровля: консоль обрешётки у фронтона восток, скат юг (длина ската 4,87), ряд 1
ОБР-Ф.64	25×200	1800	Кровля: консоль обрешётки у фронтона восток, скат юг (длина ската 4,87), ряд 1
ОБР-Ф.65	25×200	1800	Кровля: консоль обрешётки у фронтона восток, скат юг (длина ската 4,87), ряд 1
ОБР-Ф.66	25×200	1800	Кровля: консоль обрешётки у фронтона восток, скат юг (длина ската 4,87), ряд 1
ОБР-Ф.67	25×200	1800	Кровля: консоль обрешётки у фронтона восток, скат юг (длина ската 4,87), ряд 1
ОБР-Ф.68	25×200	1800	Кровля: консоль обрешётки у фронтона восток, скат юг (длина ската 4,87), ряд 1
СР-2.01	45×195	3036	Навес террасы: стропило терраса, шаг 600, №1 (верхний торец упирается в торец
СР-2.02	45×195	3036	Навес террасы: стропило терраса, шаг 600, №2 (верхний торец упирается в торец
СР-2.03	45×195	3036	Навес террасы: стропило терраса, шаг 600, №3 (верхний торец упирается в торец
СР-2.04	45×195	3036	Навес террасы: стропило терраса, шаг 600, №4 (верхний торец упирается в торец
СР-2.05	45×195	3036	Навес террасы: стропило терраса, шаг 600, №5 (верхний торец упирается в торец
СР-2.06	45×195	3036	Навес террасы: стропило терраса, шаг 600, №6 (верхний торец упирается в торец
СР-2.07	45×195	3036	Навес террасы: стропило терраса, шаг 600, №7 (верхний торец упирается в торец
СР-2.08	45×195	3036	Навес террасы: стропило терраса, шаг 600, №8 (верхний торец упирается в торец
СР-2.09	45×195	3036	Навес террасы: стропило терраса, шаг 600, №9 (верхний торец упирается в торец
СР-2.10	45×195	3036	Навес террасы: стропило терраса, шаг 600, №10 (верхний торец упирается в торец
СР-2.11	45×195	3036	Навес террасы: стропило терраса, шаг 600, №11 (верхний торец упирается в торец
СР-2.12	45×195	3036	Навес террасы: стропило терраса, шаг 600, №12 (верхний торец упирается в торец
СР-2.13	45×195	3036	Навес террасы: стропило терраса, шаг 600, №13 (верхний торец упирается в торец
ОД-1.01	45×195	5732	Навес террасы: опорная доска стропил на стене (терраса), на шурупах 8×220 шаг
БН-1.01	45×195	3381	Навес террасы: балка терраса, доска 1, x -0,50…2,88 (стык над стойкой)
БН-1.02	45×195	3352	Навес террасы: балка терраса, доска 1, x 2,88…6,23 (стык над стойкой)
БН-1.03	45×195	3381	Навес террасы: балка терраса, доска 2, x -0,50…2,88 (стык над стойкой)
БН-1.04	45×195	3352	Навес террасы: балка терраса, доска 2, x 2,88…6,23 (стык над стойкой)
БН-1.05	45×195	3381	Навес террасы: балка терраса, доска 3, x -0,50…2,88 (стык над стойкой)
БН-1.06	45×195	3352	Навес террасы: балка терраса, доска 3, x 2,88…6,23 (стык над стойкой)
СР-2.14	45×195	1989	Навес крыльца: стропило крыльцо, шаг 600, №1 (верхний торец упирается в торец
СР-2.15	45×195	1989	Навес крыльца: стропило крыльцо, шаг 600, №2 (верхний торец упирается в торец
СР-2.16	45×195	1989	Навес крыльца: стропило крыльцо, шаг 600, №3 (верхний торец упирается в торец
СР-2.17	45×195	1989	Навес крыльца: стропило крыльцо, шаг 600, №4 (верхний торец упирается в торец
СР-2.18	45×195	1989	Навес крыльца: стропило крыльцо, шаг 600, №5 (верхний торец упирается в торец
СР-2.19	45×195	1989	Навес крыльца: стропило крыльцо, шаг 600, №6 (верхний торец упирается в торец
СР-2.20	45×195	1989	Навес крыльца: стропило крыльцо, шаг 600, №7 (верхний торец упирается в торец
СР-2.21	45×195	1989	Навес крыльца: стропило крыльцо, шаг 600, №8 (верхний торец упирается в торец
ОД-1.02	45×195	3000	Навес крыльца: опорная доска стропил на стене (крыльцо), на шурупах 8×220 шаг
БН-1.07	45×195	4000	Навес крыльца: балка крыльцо, доска 1, x 2,78…6,78 (стык над стойкой)
БН-1.08	45×195	4000	Навес крыльца: балка крыльцо, доска 2, x 2,78…6,78 (стык над стойкой)
БН-1.09	45×195	4000	Навес крыльца: балка крыльцо, доска 3, x 2,78…6,78 (стык над стойкой)
СН-1.01	45×145	2180	Навес крыльца: стойка навеса 3×45×145, доска (модель, x 3,35)
СН-1.02	45×145	2180	Навес крыльца: стойка навеса 3×45×145, доска (модель, x 3,35)
СН-1.03	45×145	2180	Навес крыльца: стойка навеса 3×45×145, доска (модель, x 3,35)
СН-1.04	45×145	2180	Навес крыльца: стойка навеса 3×45×145, доска (модель, x 6,21)
СН-1.05	45×145	2180	Навес крыльца: стойка навеса 3×45×145, доска (модель, x 6,21)
СН-1.06	45×145	2180	Навес крыльца: стойка навеса 3×45×145, доска (модель, x 6,21)
СН-1.07	45×145	1895	Навес террасы: стойка навеса 3×45×145, доска (модель, x 0,07)
СН-1.08	45×145	1895	Навес террасы: стойка навеса 3×45×145, доска (модель, x 0,07)
СН-1.09	45×145	1895	Навес террасы: стойка навеса 3×45×145, доска (модель, x 0,07)
СН-1.10	45×145	1895	Навес террасы: стойка навеса 3×45×145, доска (модель, x 5,66)
СН-1.11	45×145	1895	Навес террасы: стойка навеса 3×45×145, доска (модель, x 5,66)
СН-1.12	45×145	1895	Навес террасы: стойка навеса 3×45×145, доска (модель, x 5,66)
СН-1.13	45×145	1895	Навес террасы: стойка навеса 3×45×145, доска (модель, x 2,90)
СН-1.14	45×145	1895	Навес террасы: стойка навеса 3×45×145, доска (модель, x 2,90)
СН-1.15	45×145	1895	Навес террасы: стойка навеса 3×45×145, доска (модель, x 2,90)
ЛГ-1.01	45×195	2676	Терраса: лага террасы/крыльца (модель)
ВД-1.01	45×195	5520	Свесы: ветровая доска (модель)
ЛГ-2.01	45×195	5794	Терраса: закладная лаг (модель)
ЛГ-1.02	45×195	2365	Терраса: лага террасы/крыльца (модель)
ЛГ-1.03	45×195	2455	Терраса: лага террасы/крыльца (модель)
ЛГ-1.04	45×195	2455	Терраса: лага террасы/крыльца (модель)
ЛГ-1.05	45×195	2455	Терраса: лага террасы/крыльца (модель)
ЛГ-1.06	45×195	2455	Терраса: лага террасы/крыльца (модель)
ЛГ-1.07	45×195	2455	Терраса: лага террасы/крыльца (модель)
ЛГ-1.08	45×195	2455	Терраса: лага террасы/крыльца (модель)
ЛГ-1.09	45×195	2455	Терраса: лага террасы/крыльца (модель)
ЛГ-1.10	45×195	2455	Терраса: лага террасы/крыльца (модель)
ЛГ-1.11	45×195	2455	Терраса: лага террасы/крыльца (модель)
ВД-1.02	45×195	4000	Свесы: ветровая доска (модель)
ВД-1.03	45×195	3278	Свесы: ветровая доска (модель)
ЛГ-1.12	45×195	2710	Терраса: лага террасы/крыльца (модель)
ЛГ-2.02	45×195	3000	Терраса: закладная лаг (модель)
ЛГ-1.13	45×195	1365	Терраса: лага террасы/крыльца (модель)
ЛГ-1.14	45×195	1455	Терраса: лага террасы/крыльца (модель)
ЛГ-1.15	45×195	1455	Терраса: лага террасы/крыльца (модель)
ЛГ-1.16	45×195	1455	Терраса: лага террасы/крыльца (модель)
ЛГ-1.17	45×195	1455	Терраса: лага террасы/крыльца (модель)
ЛГ-1.18	45×195	1455	Терраса: лага террасы/крыльца (модель)
ЛГ-1.19	45×195	1455	Терраса: лага террасы/крыльца (модель)
ЛГ-1.20	45×195	1455	Терраса: лага террасы/крыльца (модель)
ЛГ-1.21	45×195	1365	Терраса: лага террасы/крыльца (модель)
ЛГ-1.22	45×195	2455	Терраса: лага террасы/крыльца (модель)
ЛГ-1.23	45×195	2455	Терраса: лага террасы/крыльца (модель)
ЛГ-1.24	45×195	2455	Терраса: лага террасы/крыльца (модель)
ЛГ-1.25	45×195	2455	Терраса: лага террасы/крыльца (модель)
ЛГ-1.26	45×195	2455	Терраса: лага террасы/крыльца (модель)
ЛГ-1.27	45×195	2676	Терраса: лага террасы/крыльца (модель)
ЛГ-1.28	45×195	2365	Терраса: лага террасы/крыльца (модель)
ЛГ-1.29	45×195	2455	Терраса: лага террасы/крыльца (модель)
ВД-1.04	45×195	5925	Свесы: ветровая доска (модель)
ВД-1.05	45×195	4521	Свесы: ветровая доска (модель)
ВД-1.06	45×195	2549	Свесы: ветровая доска (модель)
ВД-1.07	45×195	3001	Свесы: ветровая доска (модель)
ВД-1.08	45×195	806	Свесы: ветровая доска (модель)
СВ-1.01	45×145	686	Внутренние стены СИП 174: нижняя обвязка в пазу, стена K1, 0,00…0,69
СВ-2.01	45×145	686	Внутренние стены СИП 174: верхняя обвязка в пазу, стена K1, 0,00…0,69
СВ-3.01	45×145	3263	Внутренние стены СИП 174: торцевая доска у примыкания, стена K1, u 0,00
СВ-3.02	45×145	3263	Внутренние стены СИП 174: торцевая доска у примыкания, стена K1, u 0,69
СВ-1.02	45×145	2683	Внутренние стены СИП 174: нижняя обвязка в пазу, стена K2, 0,00…2,68
СВ-1.03	45×145	465	Внутренние стены СИП 174: нижняя обвязка в пазу, стена K2, 3,51…3,98
СВ-1.04	45×145	3748	Внутренние стены СИП 174: нижняя обвязка в пазу, стена K2, 4,91…8,66
СВ-2.02	45×145	4261	Внутренние стены СИП 174: верхняя обвязка в пазу, стена K2, 0,14…8,66 (1/2, ст
СВ-2.03	45×145	4261	Внутренние стены СИП 174: верхняя обвязка в пазу, стена K2, 0,14…8,66 (2/2, ст
СВ-3.03	45×145	3435	Внутренние стены СИП 174: доска в шве панелей (у двери — она же откос), цельна
СВ-3.04	45×145	3435	Внутренние стены СИП 174: доска в шве панелей (у двери — она же откос), цельна
СВ-3.05	45×145	3435	Внутренние стены СИП 174: доска в шве панелей (у двери — она же откос), цельна
СВ-3.06	45×145	3435	Внутренние стены СИП 174: доска в шве панелей (у двери — она же откос), цельна
СВ-3.07	45×145	3435	Внутренние стены СИП 174: доска в шве панелей (у двери — она же откос), цельна
СВ-3.08	45×145	3435	Внутренние стены СИП 174: доска в шве панелей (у двери — она же откос), цельна
СВ-3.09	45×145	3435	Внутренние стены СИП 174: доска в шве панелей (у двери — она же откос), цельна
СВ-3.10	45×145	3435	Внутренние стены СИП 174: доска в шве панелей (у двери — она же откос), цельна
СВ-3.11	45×145	3435	Внутренние стены СИП 174: торцевая доска у примыкания, стена K2, u 8,66
СВ-4.01	45×145	880	Внутренние стены СИП 174: перемычка-обвязка над дверью (в пазу детали над двер
СВ-4.02	45×145	980	Внутренние стены СИП 174: перемычка-обвязка над дверью (в пазу детали над двер

Перечень деталей: марка, сечение, длина, где стоит

Марка	Сечение	L, мм	Где
СТ-В.01	45×145	3190	Внутренние стены СИП 174: стойка под прогон РГ 3×45×145, доска 1 из 3, стена К
СТ-В.02	45×145	3190	Внутренние стены СИП 174: стойка под прогон РГ 3×45×145, доска 2 из 3, стена К
СТ-В.03	45×145	3190	Внутренние стены СИП 174: стойка под прогон РГ 3×45×145, доска 3 из 3, стена К
СВ-1.05	45×145	3502	Внутренние стены СИП 174: нижняя обвязка в пазу, стена Х, 0,00…3,50
СВ-2.04	45×145	3502	Внутренние стены СИП 174: верхняя обвязка в пазу, стена Х, 0,00…3,50
СВ-3.12	45×145	2913	Внутренние стены СИП 174: торцевая доска у примыкания, стена Х, u 0,00
СВ-3.13	45×145	2913	Внутренние стены СИП 174: доска в шве панелей (у двери — она же откос), цельна
СВ-3.14	45×145	2913	Внутренние стены СИП 174: доска в шве панелей (у двери — она же откос), цельна
СВ-3.15	45×145	2913	Внутренние стены СИП 174: торцевая доска у примыкания, стена Х, u 3,50
СВ-1.06	45×145	1521	Внутренние стены СИП 174: нижняя обвязка в пазу, стена С5, 0,00…1,52
СВ-1.07	45×145	2482	Внутренние стены СИП 174: нижняя обвязка в пазу, стена С5, 2,45…4,93
СВ-2.05	45×145	4798	Внутренние стены СИП 174: верхняя обвязка в пазу, стена С5, 0,14…4,93
СВ-3.16	45×145	3211	Внутренние стены СИП 174: доска в шве панелей (у двери — она же откос), цельна
СВ-3.17	45×145	3211	Внутренние стены СИП 174: доска в шве панелей (у двери — она же откос), цельна
СВ-3.18	45×145	3211	Внутренние стены СИП 174: доска в шве панелей (у двери — она же откос), цельна
СВ-3.19	45×145	3211	Внутренние стены СИП 174: доска в шве панелей (у двери — она же откос), цельна
СВ-3.20	45×145	3211	Внутренние стены СИП 174: торцевая доска у примыкания, стена С5, u 4,93
СВ-4.03	45×145	980	Внутренние стены СИП 174: перемычка-обвязка над дверью (в пазу детали над двер
СТ-В.04	45×145	3190	Внутренние стены СИП 174: стойка под прогон РГ 3×45×145, доска 1 из 3, стена С
СТ-В.05	45×145	3190	Внутренние стены СИП 174: стойка под прогон РГ 3×45×145, доска 2 из 3, стена С
СТ-В.06	45×145	3190	Внутренние стены СИП 174: стойка под прогон РГ 3×45×145, доска 3 из 3, стена С
СВ-1.08	45×145	2848	Внутренние стены СИП 174: нижняя обвязка в пазу, стена П3, 0,00…2,85
СВ-1.09	45×145	135	Внутренние стены СИП 174: нижняя обвязка в пазу, стена П3, 3,68…3,81
СВ-2.06	45×145	1145	Внутренние стены СИП 174: верхняя обвязка в пазу, стена П3, 0,14…1,24 (по скат
СВ-2.07	45×145	2521	Внутренние стены СИП 174: верхняя обвязка в пазу, стена П3, 1,38…3,81 (по скат
СВ-3.21	45×145	2920	Внутренние стены СИП 174: доска в шве панелей (у двери — она же откос), цельна
СВ-3.22	45×145	2720	Внутренние стены СИП 174: доска в шве панелей (у двери — она же откос), цельна
СВ-4.04	45×145	880	Внутренние стены СИП 174: перемычка-обвязка над дверью (в пазу детали над двер
СТ-В.07	45×145	3303	Внутренние стены СИП 174: стойка под прогон БК 3×45×145, доска 1 из 3, стена П
СТ-В.08	45×145	3303	Внутренние стены СИП 174: стойка под прогон БК 3×45×145, доска 2 из 3, стена П
СТ-В.09	45×145	3303	Внутренние стены СИП 174: стойка под прогон БК 3×45×145, доска 3 из 3, стена П
СТ-В.10	45×145	2871	Внутренние стены СИП 174: стойка под прогон ПЮ 3×45×145, доска 1 из 3, стена П
СТ-В.11	45×145	2871	Внутренние стены СИП 174: стойка под прогон ПЮ 3×45×145, доска 2 из 3, стена П
СТ-В.12	45×145	2871	Внутренние стены СИП 174: стойка под прогон ПЮ 3×45×145, доска 3 из 3, стена П
СВ-5.01	45×145	2490	Внутренние стены СИП 174: заполнение вместо узкой панели у двери/угла 130 мм,
СВ-5.02	45×145	2490	Внутренние стены СИП 174: заполнение вместо узкой панели у двери/угла 130 мм,
СВ-5.03	45×145	2490	Внутренние стены СИП 174: заполнение вместо узкой панели у двери/угла 130 мм,
СВ-1.10	45×145	3639	Внутренние стены СИП 174: нижняя обвязка в пазу, стена П4ю, 0,00…3,64
СВ-2.08	45×145	1104	Внутренние стены СИП 174: верхняя обвязка в пазу, стена П4ю, 0,00…1,07 (по ска
СВ-2.09	45×145	2524	Внутренние стены СИП 174: верхняя обвязка в пазу, стена П4ю, 1,20…3,64 (по ска
СВ-3.23	45×145	3435	Внутренние стены СИП 174: торцевая доска у примыкания, стена П4ю, u 0,00
СВ-3.24	45×145	2796	Внутренние стены СИП 174: доска в шве панелей (у двери — она же откос), цельна
СВ-3.25	45×145	2460	Внутренние стены СИП 174: торцевая доска у примыкания, стена П4ю, u 3,64
СТ-В.13	45×145	2871	Внутренние стены СИП 174: стойка под прогон ПЮ 3×45×145, доска 1 из 3, стена П
СТ-В.14	45×145	2871	Внутренние стены СИП 174: стойка под прогон ПЮ 3×45×145, доска 2 из 3, стена П
СТ-В.15	45×145	2871	Внутренние стены СИП 174: стойка под прогон ПЮ 3×45×145, доска 3 из 3, стена П
СВ-1.11	45×145	2803	Внутренние стены СИП 174: нижняя обвязка в пазу, стена П4с, 0,00…2,80
СВ-2.10	45×145	2529	Внутренние стены СИП 174: верхняя обвязка в пазу, стена П4с, 0,00…2,44 (по ска
СВ-2.11	45×145	234	Внутренние стены СИП 174: верхняя обвязка в пазу, стена П4с, 2,58…2,80 (по ска
СВ-3.26	45×145	2460	Внутренние стены СИП 174: торцевая доска у примыкания, стена П4с, u 0,00
СВ-3.27	45×145	2795	Внутренние стены СИП 174: доска в шве панелей (у двери — она же откос), цельна
СТ-В.16	45×145	2872	Внутренние стены СИП 174: стойка под прогон ПС-1 3×45×145, доска 1 из 3, стена
СТ-В.17	45×145	2872	Внутренние стены СИП 174: стойка под прогон ПС-1 3×45×145, доска 2 из 3, стена
СТ-В.18	45×145	2872	Внутренние стены СИП 174: стойка под прогон ПС-1 3×45×145, доска 3 из 3, стена
СВ-5.04	45×145	3211	Внутренние стены СИП 174: колонка-заполнение за стойкой, вплотную к примыкающе
СВ-5.05	45×145	3211	Внутренние стены СИП 174: колонка-заполнение за стойкой, вплотную к примыкающе
СВ-5.06	45×145	3211	Внутренние стены СИП 174: колонка-заполнение за стойкой, вплотную к примыкающе
СВ-5.07	45×145	3211	Внутренние стены СИП 174: колонка-заполнение за стойкой, вплотную к примыкающе
СВ-5.08	45×145	3211	Внутренние стены СИП 174: колонка-заполнение за стойкой, вплотную к примыкающе
СВ-1.12	45×145	2674	Внутренние стены СИП 174: нижняя обвязка в пазу, стена П5, 0,00…2,67
СВ-1.13	45×145	135	Внутренние стены СИП 174: нижняя обвязка в пазу, стена П5, 3,50…3,64
СВ-2.12	45×145	1104	Внутренние стены СИП 174: верхняя обвязка в пазу, стена П5, 0,00…1,07 (по скат

Марка	Сечение	L, мм	Где
СВ-2.13	45×145	2524	Внутренние стены СИП 174: верхняя обвязка в пазу, стена П5, 1,20…3,64 (по скат
СВ-3.28	45×145	3435	Внутренние стены СИП 174: торцевая доска у примыкания, стена П5, u 0,00
СВ-3.29	45×145	2920	Внутренние стены СИП 174: доска в шве панелей (у двери — она же откос), цельна
СВ-3.30	45×145	2720	Внутренние стены СИП 174: доска в шве панелей (у двери — она же откос), цельна
СВ-4.05	45×145	880	Внутренние стены СИП 174: перемычка-обвязка над дверью (в пазу детали над двер
СТ-В.19	45×145	2871	Внутренние стены СИП 174: стойка под прогон ПЮ 3×45×145, доска 1 из 3, стена П
СТ-В.20	45×145	2871	Внутренние стены СИП 174: стойка под прогон ПЮ 3×45×145, доска 2 из 3, стена П
СТ-В.21	45×145	2871	Внутренние стены СИП 174: стойка под прогон ПЮ 3×45×145, доска 3 из 3, стена П
СВ-5.09	45×145	2497	Внутренние стены СИП 174: заполнение вместо узкой панели у двери/угла 130 мм,
СВ-5.10	45×145	2497	Внутренние стены СИП 174: заполнение вместо узкой панели у двери/угла 130 мм,
СВ-5.11	45×145	2497	Внутренние стены СИП 174: заполнение вместо узкой панели у двери/угла 130 мм,
СВ-1.14	45×145	3128	Внутренние стены СИП 174: нижняя обвязка в пазу, стена П6, 0,00…3,13
СВ-1.15	45×145	291	Внутренние стены СИП 174: нижняя обвязка в пазу, стена П6, 3,96…4,25
СВ-2.14	45×145	2482	Внутренние стены СИП 174: верхняя обвязка в пазу, стена П6, 0,00…2,40 (по скат
СВ-2.15	45×145	1392	Внутренние стены СИП 174: верхняя обвязка в пазу, стена П6, 2,62…3,96 (по скат
СВ-2.16	45×145	156	Внутренние стены СИП 174: верхняя обвязка в пазу, стена П6, 4,10…4,25 (по скат
СВ-3.31	45×145	2460	Внутренние стены СИП 174: торцевая доска у примыкания, стена П6, u 0,00
СВ-3.32	45×145	2795	Внутренние стены СИП 174: доска в шве панелей (у двери — она же откос), цельна
СВ-3.33	45×145	3297	Внутренние стены СИП 174: доска в шве панелей (у двери — она же откос), цельна
СВ-4.06	45×145	880	Внутренние стены СИП 174: перемычка-обвязка над дверью (в пазу детали над двер
СТ-В.22	45×145	2977	Внутренние стены СИП 174: стойка под прогон ПС-2 5×45×145, доска 1 из 5, стена
СТ-В.23	45×145	2977	Внутренние стены СИП 174: стойка под прогон ПС-2 5×45×145, доска 2 из 5, стена
СТ-В.24	45×145	2977	Внутренние стены СИП 174: стойка под прогон ПС-2 5×45×145, доска 3 из 5, стена
СТ-В.25	45×145	2977	Внутренние стены СИП 174: стойка под прогон ПС-2 5×45×145, доска 4 из 5, стена
СТ-В.26	45×145	2977	Внутренние стены СИП 174: стойка под прогон ПС-2 5×45×145, доска 5 из 5, стена
СТ-В.27	45×145	3385	Внутренние стены СИП 174: стойка под прогон КБ 3×45×145, доска 1 из 3, стена П
СТ-В.28	45×145	3385	Внутренние стены СИП 174: стойка под прогон КБ 3×45×145, доска 2 из 3, стена П
СТ-В.29	45×145	3385	Внутренние стены СИП 174: стойка под прогон КБ 3×45×145, доска 3 из 3, стена П
СВ-5.12	45×145	3482	Внутренние стены СИП 174: колонка-заполнение за стойкой, вплотную к примыкающе
СВ-5.13	45×145	3482	Внутренние стены СИП 174: колонка-заполнение за стойкой, вплотную к примыкающе
СВ-5.14	45×145	3482	Внутренние стены СИП 174: колонка-заполнение за стойкой, вплотную к примыкающе
СВ-5.15	45×145	3482	Внутренние стены СИП 174: колонка-заполнение за стойкой, вплотную к примыкающе
СВ-1.16	45×95	2961	Внутренние стены СИП 118: нижняя обвязка в пазу, стена ПР, 0,00…2,96
СВ-2.17	45×95	2961	Внутренние стены СИП 118: верхняя обвязка в пазу, стена ПР, 0,00…2,96
СВ-3.34	45×95	2912	Внутренние стены СИП 118: торцевая доска у примыкания, стена ПР, u 0,00
СВ-3.35	45×95	2912	Внутренние стены СИП 118: доска в шве панелей (у двери — она же откос), цельна
СВ-3.36	45×95	2912	Внутренние стены СИП 118: доска в шве панелей (у двери — она же откос), цельна
СВ-3.37	45×95	2912	Внутренние стены СИП 118: торцевая доска у примыкания, стена ПР, u 2,96
СВ-6.01	45×145	1107	Внутренние стены СИП 174: короткая доска горизонтального шва на отм, 2,500, ст
СВ-6.02	45×145	693	Внутренние стены СИП 174: короткая доска горизонтального шва на отм, 2,500, ст
СВ-6.03	45×145	693	Внутренние стены СИП 174: короткая доска горизонтального шва на отм, 0,420, ст
СВ-6.04	45×145	1161	Внутренние стены СИП 174: короткая доска горизонтального шва на отм, 0,614, ст
СВ-6.05	45×145	1042	Внутренние стены СИП 174: короткая доска горизонтального шва на отм, 2,500, ст
СВ-6.06	45×145	1157	Внутренние стены СИП 174: короткая доска горизонтального шва на отм, 0,613, ст
СВ-6.07	45×145	1042	Внутренние стены СИП 174: короткая доска горизонтального шва на отм, 2,500, ст
СВ-6.08	45×145	693	Внутренние стены СИП 174: короткая доска горизонтального шва на отм, 2,500, ст
СВ-6.09	45×145	693	Внутренние стены СИП 174: короткая доска горизонтального шва на отм, 0,420, ст
СВ-6.10	45×145	1116	Внутренние стены СИП 174: короткая доска горизонтального шва на отм, 0,602, ст
СВ-6.11	45×145	478	Внутренние стены СИП 174: короткая доска горизонтального шва на отм, 2,500, ст
СВ-6.12	45×145	636	Внутренние стены СИП 174: короткая доска горизонтального шва на отм, 2,500, ст
СВ-6.13	45×145	604	Внутренние стены СИП 174: короткая доска горизонтального шва на отм, 2,500, ст
СВ-6.14	45×145	604	Внутренние стены СИП 174: короткая доска горизонтального шва на отм, 0,936, ст
СВ-6.15	45×145	1200	Внутренние стены СИП 174: короткая доска горизонтального шва на отм, 2,500, ст
СВ-6.16	45×145	405	Внутренние стены СИП 174: короткая доска горизонтального шва на отм, 2,500, ст
СВ-6.17	45×145	1183	Внутренние стены СИП 174: короткая доска горизонтального шва на отм, 2,500, ст
СВ-6.18	45×145	1200	Внутренние стены СИП 174: короткая доска горизонтального шва на отм, 0,936, ст
СВ-6.19	45×145	1200	Внутренние стены СИП 174: короткая доска горизонтального шва на отм, 2,500, ст
СВ-6.20	45×95	1200	Внутренние стены СИП 118: короткая доска горизонтального шва на отм, 2,500, ст
СВ-6.21	45×95	1200	Внутренние стены СИП 118: короткая доска горизонтального шва на отм, 0,413, ст
СВ-6.22	45×95	401	Внутренние стены СИП 118: короткая доска горизонтального шва на отм, 2,500, ст
СВ-6.23	45×145	650	Внутренние стены СИП 174: короткая доска горизонтального шва на отм, 2,500, ст
СВ-6.24	45×145	651	Внутренние стены СИП 174: короткая доска горизонтального шва на отм, 0,712, ст

Перечень деталей: марка, сечение, длина, где стоит

Марка	Сечение	L, мм	Где
СВ-6.25	45×145	1172	Внутренние стены СИП 174: короткая доска горизонтального шва на отм, 2,500, ст
СВ-6.26	45×145	1200	Внутренние стены СИП 174: короткая доска горизонтального шва на отм, 0,712, ст
СВ-6.27	45×145	1200	Внутренние стены СИП 174: короткая доска горизонтального шва на отм, 2,500, ст
СВ-6.28	45×145	1200	Внутренние стены СИП 174: короткая доска горизонтального шва на отм, 0,413, ст
СВ-6.29	45×145	942	Внутренние стены СИП 174: короткая доска горизонтального шва на отм, 2,500, ст
ОБР-С.01	30×40	1751	Обрешётка стен: брусок вертикальный шаг ≤ 500, грань «К1 сторона 1», u 2,99 (и
ОБР-С.02	30×40	1751	Обрешётка стен: брусок вертикальный (2-я часть), грань «К1 сторона 1», u 2,99
ОБР-С.03	30×40	1751	Обрешётка стен: брусок вертикальный шаг ≤ 500, грань «К1 сторона 1», u 3,33 (и
ОБР-С.04	30×40	1751	Обрешётка стен: брусок вертикальный (2-я часть), грань «К1 сторона 1», u 3,33
ОБР-С.05	30×40	1751	Обрешётка стен: брусок вертикальный шаг ≤ 500, грань «К1 сторона 1», u 3,68 (и
ОБР-С.06	30×40	1751	Обрешётка стен: брусок вертикальный (2-я часть), грань «К1 сторона 1», u 3,68
ОБР-С.07	30×40	1728	Обрешётка стен: брусок вертикальный шаг ≤ 500, грань «К1 сторона 2», u 2,99 (и
ОБР-С.08	30×40	1728	Обрешётка стен: брусок вертикальный (2-я часть), грань «К1 сторона 2», u 2,99
ОБР-С.09	30×40	1728	Обрешётка стен: брусок вертикальный шаг ≤ 500, грань «К1 сторона 2», u 3,33 (и
ОБР-С.10	30×40	1728	Обрешётка стен: брусок вертикальный (2-я часть), грань «К1 сторона 2», u 3,33
ОБР-С.11	30×40	1728	Обрешётка стен: брусок вертикальный шаг ≤ 500, грань «К1 сторона 2», u 3,68 (и
ОБР-С.12	30×40	1728	Обрешётка стен: брусок вертикальный (2-я часть), грань «К1 сторона 2», u 3,68
ОБР-С.13	30×40	1751	Обрешётка стен: брусок вертикальный шаг ≤ 500, грань «К2 сторона 1», u 4,97 (и
ОБР-С.14	30×40	1751	Обрешётка стен: брусок вертикальный (2-я часть), грань «К2 сторона 1», u 4,97
ОБР-С.15	30×40	1751	Обрешётка стен: брусок вертикальный шаг ≤ 500, грань «К2 сторона 1», u 5,47 (и
ОБР-С.16	30×40	1751	Обрешётка стен: брусок вертикальный (2-я часть), грань «К2 сторона 1», u 5,47
ОБР-С.17	30×40	1751	Обрешётка стен: брусок вертикальный шаг ≤ 500, грань «К2 сторона 1», u 5,97 (и
ОБР-С.18	30×40	1751	Обрешётка стен: брусок вертикальный (2-я часть), грань «К2 сторона 1», u 5,97
ОБР-С.19	30×40	1751	Обрешётка стен: брусок вертикальный шаг ≤ 500, грань «К2 сторона 1», u 6,46 (и
ОБР-С.20	30×40	1751	Обрешётка стен: брусок вертикальный (2-я часть), грань «К2 сторона 1», u 6,46
ОБР-С.21	30×40	1751	Обрешётка стен: брусок вертикальный шаг ≤ 500, грань «К2 сторона 1», u 6,96 (и
ОБР-С.22	30×40	1751	Обрешётка стен: брусок вертикальный (2-я часть), грань «К2 сторона 1», u 6,96
ОБР-С.23	30×40	1751	Обрешётка стен: брусок вертикальный шаг ≤ 500, грань «К2 сторона 1», u 7,46 (и
ОБР-С.24	30×40	1751	Обрешётка стен: брусок вертикальный (2-я часть), грань «К2 сторона 1», u 7,46
ОБР-С.25	30×40	1751	Обрешётка стен: брусок вертикальный шаг ≤ 500, грань «К2 сторона 1», u 7,96 (и
ОБР-С.26	30×40	1751	Обрешётка стен: брусок вертикальный (2-я часть), грань «К2 сторона 1», u 7,96
ОБР-С.27	30×40	1751	Обрешётка стен: брусок вертикальный шаг ≤ 500, грань «К2 сторона 1», u 8,46 (и
ОБР-С.28	30×40	1751	Обрешётка стен: брусок вертикальный (2-я часть), грань «К2 сторона 1», u 8,46
ОБР-С.29	30×40	1751	Обрешётка стен: брусок вертикальный шаг ≤ 500, грань «К2 сторона 1», u 8,96 (и
ОБР-С.30	30×40	1751	Обрешётка стен: брусок вертикальный (2-я часть), грань «К2 сторона 1», u 8,96
ОБР-С.31	30×40	1751	Обрешётка стен: брусок вертикальный шаг ≤ 500, грань «К2 сторона 1», u 9,45 (и
ОБР-С.32	30×40	1751	Обрешётка стен: брусок вертикальный (2-я часть), грань «К2 сторона 1», u 9,45
ОБР-С.33	30×40	1751	Обрешётка стен: брусок вертикальный шаг ≤ 500, грань «К2 сторона 1», u 9,95 (и
ОБР-С.34	30×40	1751	Обрешётка стен: брусок вертикальный (2-я часть), грань «К2 сторона 1», u 9,95
ОБР-С.35	30×40	1751	Обрешётка стен: брусок вертикальный шаг ≤ 500, грань «К2 сторона 1», u 10,13 (
ОБР-С.36	30×40	1751	Обрешётка стен: брусок вертикальный (2-я часть), грань «К2 сторона 1», u 10,13
ОБР-С.37	30×40	1751	Обрешётка стен: брусок вертикальный шаг ≤ 500, грань «К2 сторона 1», u 10,63 (
ОБР-С.38	30×40	1751	Обрешётка стен: брусок вертикальный (2-я часть), грань «К2 сторона 1», u 10,63
ОБР-С.39	30×40	1751	Обрешётка стен: брусок вертикальный шаг ≤ 500, грань «К2 сторона 1», u 11,13 (
ОБР-С.40	30×40	1751	Обрешётка стен: брусок вертикальный (2-я часть), грань «К2 сторона 1», u 11,13
ОБР-С.41	30×40	1751	Обрешётка стен: брусок вертикальный шаг ≤ 500, грань «К2 сторона 1», u 11,63 (
ОБР-С.42	30×40	1751	Обрешётка стен: брусок вертикальный (2-я часть), грань «К2 сторона 1», u 11,63
ОБР-С.43	30×40	1751	Обрешётка стен: брусок вертикальный шаг ≤ 500, грань «К2 сторона 1», u 12,13 (
ОБР-С.44	30×40	1751	Обрешётка стен: брусок вертикальный (2-я часть), грань «К2 сторона 1», u 12,13
ОБР-С.45	30×40	1751	Обрешётка стен: брусок вертикальный шаг ≤ 500, грань «К2 сторона 1», u 12,63 (
ОБР-С.46	30×40	1751	Обрешётка стен: брусок вертикальный (2-я часть), грань «К2 сторона 1», u 12,63
ОБР-С.47	30×40	1751	Обрешётка стен: брусок вертикальный шаг ≤ 500, грань «К2 сторона 1», u 13,13 (
ОБР-С.48	30×40	1751	Обрешётка стен: брусок вертикальный (2-я часть), грань «К2 сторона 1», u 13,13
ОБР-С.49	30×40	1751	Обрешётка стен: брусок вертикальный шаг ≤ 500, грань «К2 сторона 1», u 13,63 (
ОБР-С.50	30×40	1751	Обрешётка стен: брусок вертикальный (2-я часть), грань «К2 сторона 1», u 13,63
ОБР-С.51	30×40	1728	Обрешётка стен: брусок вертикальный шаг ≤ 500, грань «К2 сторона 2», u 4,97 (и
ОБР-С.52	30×40	1728	Обрешётка стен: брусок вертикальный (2-я часть), грань «К2 сторона 2», u 4,97
ОБР-С.53	30×40	1728	Обрешётка стен: брусок вертикальный шаг ≤ 500, грань «К2 сторона 2», u 5,26 (и
ОБР-С.54	30×40	1728	Обрешётка стен: брусок вертикальный (2-я часть), грань «К2 сторона 2», u 5,26
ОБР-С.55	30×40	1728	Обрешётка стен: брусок вертикальный шаг ≤ 500, грань «К2 сторона 2», u 5,56 (и
ОБР-С.56	30×40	1728	Обрешётка стен: брусок вертикальный (2-я часть), грань «К2 сторона 2», u 5,56
ОБР-С.57	30×40	1728	Обрешётка стен: брусок вертикальный шаг ≤ 500, грань «К2 сторона 2», u 5,73 (и
ОБР-С.58	30×40	1728	Обрешётка стен: брусок вертикальный (2-я часть), грань «К2 сторона 2», u 5,73
ОБР-С.59	30×40	1728	Обрешётка стен: брусок вертикальный шаг ≤ 500, грань «К2 сторона 2», u 6,23 (и
ОБР-С.60	30×40	1728	Обрешётка стен: брусок вертикальный (2-я часть), грань «К2 сторона 2», u 6,23
ОБР-С.61	30×40	1728	Обрешётка стен: брусок вертикальный шаг ≤ 500, грань «К2 сторона 2», u 6,72 (и
ОБР-С.62	30×40	1728	Обрешётка стен: брусок вертикальный (2-я часть), грань «К2 сторона 2», u 6,72
ОБР-С.63	30×40	1728	Обрешётка стен: брусок вертикальный шаг ≤ 500, грань «К2 сторона 2», u 7,21 (и
ОБР-С.64	30×40	1728	Обрешётка стен: брусок вертикальный (2-я часть), грань «К2 сторона 2», u 7,21
ОБР-С.65	30×40	1728	Обрешётка стен: брусок вертикальный шаг ≤ 500, грань «К2 сторона 2», u 7,71 (и
ОБР-С.66	30×40	1728	Обрешётка стен: брусок вертикальный (2-я часть), грань «К2 сторона 2», u 7,71
ОБР-С.67	30×40	1728	Обрешётка стен: брусок вертикальный шаг ≤ 500, грань «К2 сторона 2», u 8,20 (и
ОБР-С.68	30×40	1728	Обрешётка стен: брусок вертикальный (2-я часть), грань «К2 сторона 2», u 8,20
ОБР-С.69	30×40	1728	Обрешётка стен: брусок вертикальный шаг ≤ 500, грань «К2 сторона 2», u 8,69 (и
ОБР-С.70	30×40	1728	Обрешётка стен: брусок вертикальный (2-я часть), грань «К2 сторона 2», u 8,69
ОБР-С.71	30×40	1728	Обрешётка стен: брусок вертикальный шаг ≤ 500, грань «К2 сторона 2», u 8,87 (и
ОБР-С.72	30×40	1728	Обрешётка стен: брусок вертикальный (2-я часть), грань «К2 сторона 2», u 8,87
ОБР-С.73	30×40	1728	Обрешётка стен: брусок вертикальный шаг ≤ 500, грань «К2 сторона 2», u 9,34 (и
ОБР-С.74	30×40	1728	Обрешётка стен: брусок вертикальный (2-я часть), грань «К2 сторона 2», u 9,34
ОБР-С.75	30×40	1728	Обрешётка стен: брусок вертикальный шаг ≤ 500, грань «К2 сторона 2», u 9,82 (и
ОБР-С.76	30×40	1728	Обрешётка стен: брусок вертикальный (2-я часть), грань «К2 сторона 2», u 9,82
ОБР-С.77	30×40	1728	Обрешётка стен: брусок вертикальный шаг ≤ 500, грань «К2 сторона 2», u 10,29 (
ОБР-С.78	30×40	1728	Обрешётка стен: брусок вертикальный (2-я часть), грань «К2 сторона 2», u 10,29
ОБР-С.79	30×40	1728	Обрешётка стен: брусок вертикальный шаг ≤ 500, грань «К2 сторона 2», u 10,77 (
ОБР-С.80	30×40	1728	Обрешётка стен: брусок вертикальный (2-я часть), грань «К2 сторона 2», u 10,77
ОБР-С.81	30×40	1728	Обрешётка стен: брусок вертикальный шаг ≤ 500, грань «К2 сторона 2», u 11,25 (
ОБР-С.82	30×40	1728	Обрешётка стен: брусок вертикальный (2-я часть), грань «К2 сторона 2», u 11,25
ОБР-С.83	30×40	1728	Обрешётка стен: брусок вертикальный шаг ≤ 500, грань «К2 сторона 2», u 11,72 (
ОБР-С.84	30×40	1728	Обрешётка стен: брусок вертикальный (2-я часть), грань «К2 сторона 2», u 11,72
ОБР-С.85	30×40	1728	Обрешётка стен: брусок вертикальный шаг ≤ 500, грань «К2 сторона 2», u 12,20 (
ОБР-С.86	30×40	1728	Обрешётка стен: брусок вертикальный (2-я часть), грань «К2 сторона 2», u 12,20
ОБР-С.87	30×40	1728	Обрешётка стен: брусок вертикальный шаг ≤ 500, грань «К2 сторона 2», u 12,67 (
ОБР-С.88	30×40	1728	Обрешётка стен: брусок вертикальный (2-я часть), грань «К2 сторона 2», u 12,67
ОБР-С.89	30×40	1728	Обрешётка стен: брусок вертикальный шаг ≤ 500, грань «К2 сторона 2», u 13,15 (
ОБР-С.90	30×40	1728	Обрешётка стен: брусок вертикальный (2-я часть), грань «К2 сторона 2», u 13,15
ОБР-С.91	30×40	1728	Обрешётка стен: брусок вертикальный шаг ≤ 500, грань «К2 сторона 2», u 13,63 (
ОБР-С.92	30×40	1728	Обрешётка стен: брусок вертикальный (2-я часть), грань «К2 сторона 2», u 13,63
ОБР-С.93	30×40	2979	Обрешётка стен: брусок вертикальный шаг ≤ 500, грань «Х сторона 1», u 0,17
ОБР-С.94	30×40	2979	Обрешётка стен: брусок вертикальный шаг ≤ 500, грань «Х сторона 1», u 0,61
ОБР-С.95	30×40	2979	Обрешётка стен: брусок вертикальный шаг ≤ 500, грань «Х сторона 1», u 1,05
ОБР-С.96	30×40	2979	Обрешётка стен: брусок вертикальный шаг ≤ 500, грань «Х сторона 1», u 1,49
ОБР-С.97	30×40	2979	Обрешётка стен: брусок вертикальный шаг ≤ 500, грань «Х сторона 1», u 1,92
ОБР-С.98	30×40	2979	Обрешётка стен: брусок вертикальный шаг ≤ 500, грань «Х сторона 1», u 2,36
ОБР-С.99	30×40	2979	Обрешётка стен: брусок вертикальный шаг ≤ 500, грань «Х сторона 1», u 2,80
ОБР-С.100	30×40	2979	Обрешётка стен: брусок вертикальный шаг ≤ 500, грань «Х сторона 1», u 3,24
ОБР-С.101	30×40	2979	Обрешётка стен: брусок вертикальный шаг ≤ 500, грань «Х сторона 1», u 3,68
ОБР-С.102	30×40	2933	Обрешётка стен: брусок вертикальный шаг ≤ 500, грань «Х сторона 2», u 0,17
ОБР-С.103	30×40	2933	Обрешётка стен: брусок вертикальный шаг ≤ 500, грань «Х сторона 2», u 0,61
ОБР-С.104	30×40	2933	Обрешётка стен: брусок вертикальный шаг ≤ 500, грань «Х сторона 2», u 1,05
ОБР-С.105	30×40	2933	Обрешётка стен: брусок вертикальный шаг ≤ 500, грань «Х сторона 2», u 1,49
ОБР-С.106	30×40	2933	Обрешётка стен: брусок вертикальный шаг ≤ 500, грань «Х сторона 2», u 1,92
ОБР-С.107	30×40	2933	Обрешётка стен: брусок вертикальный шаг ≤ 500, грань «Х сторона 2», u 2,36
ОБР-С.108	30×40	2933	Обрешётка стен: брусок вертикальный шаг ≤ 500, грань «Х сторона 2», u 2,80
ОБР-С.109	30×40	2933	Обрешётка стен: брусок вертикальный шаг ≤ 500, грань «Х сторона 2», u 3,24
ОБР-С.110	30×40	2933	Обрешётка стен: брусок вертикальный шаг ≤ 500, грань «Х сторона 2», u 3,68
ОБР-С.111	30×40	1616	Обрешётка стен: брусок вертикальный шаг ≤ 500, грань «С5 сторона 1», u 5,02 (и
ОБР-С.112	30×40	1616	Обрешётка стен: брусок вертикальный (2-я часть), грань «С5 сторона 1», u 5,02
ОБР-С.113	30×40	1616	Обрешётка стен: брусок вертикальный шаг ≤ 500, грань «С5 сторона 1», u 5,29 (и
ОБР-С.114	30×40	1616	Обрешётка стен: брусок вертикальный (2-я часть), грань «С5 сторона 1», u 5,29
ОБР-С.115	30×40	1616	Обрешётка стен: брусок вертикальный шаг ≤ 500, грань «С5 сторона 1», u 5,56 (и
ОБР-С.116	30×40	1616	Обрешётка стен: брусок вертикальный (2-я часть), грань «С5 сторона 1», u 5,56
ОБР-С.117	30×40	1616	Обрешётка стен: брусок вертикальный шаг ≤ 500, грань «С5 сторона 1», u 5,73 (и
ОБР-С.118	30×40	1616	Обрешётка стен: брусок вертикальный (2-я часть), грань «С5 сторона 1», u 5,73
ОБР-С.119	30×40	1616	Обрешётка стен: брусок вертикальный шаг ≤ 500, грань «С5 сторона 1», u 6,20 (и

Перечень деталей: марка, сечение, длина, где стоит

Марка	Сечение	L, мм	Где
ОБР-С.120	30×40	1616	Обрешётка стен: брусок вертикальный (2-я часть), грань «С5 сторона 1», u 6,20
ОБР-С.121	30×40	1616	Обрешётка стен: брусок вертикальный шаг ≤ 500, грань «С5 сторона 1», u 6,67 (и
ОБР-С.122	30×40	1616	Обрешётка стен: брусок вертикальный (2-я часть), грань «С5 сторона 1», u 6,67
ОБР-С.123	30×40	1616	Обрешётка стен: брусок вертикальный шаг ≤ 500, грань «С5 сторона 1», u 7,14 (и
ОБР-С.124	30×40	1616	Обрешётка стен: брусок вертикальный (2-я часть), грань «С5 сторона 1», u 7,14
ОБР-С.125	30×40	1616	Обрешётка стен: брусок вертикальный шаг ≤ 500, грань «С5 сторона 1», u 7,61 (и
ОБР-С.126	30×40	1616	Обрешётка стен: брусок вертикальный (2-я часть), грань «С5 сторона 1», u 7,61
ОБР-С.127	30×40	1616	Обрешётка стен: брусок вертикальный шаг ≤ 500, грань «С5 сторона 1», u 8,08 (и
ОБР-С.128	30×40	1616	Обрешётка стен: брусок вертикальный (2-я часть), грань «С5 сторона 1», u 8,08
ОБР-С.129	30×40	1616	Обрешётка стен: брусок вертикальный шаг ≤ 500, грань «С5 сторона 1», u 8,55 (и
ОБР-С.130	30×40	1616	Обрешётка стен: брусок вертикальный (2-я часть), грань «С5 сторона 1», u 8,55
ОБР-С.131	30×40	1616	Обрешётка стен: брусок вертикальный шаг ≤ 500, грань «С5 сторона 1», u 9,01 (и
ОБР-С.132	30×40	1616	Обрешётка стен: брусок вертикальный (2-я часть), грань «С5 сторона 1», u 9,01
ОБР-С.133	30×40	1616	Обрешётка стен: брусок вертикальный шаг ≤ 500, грань «С5 сторона 1», u 9,48 (и
ОБР-С.134	30×40	1616	Обрешётка стен: брусок вертикальный (2-я часть), грань «С5 сторона 1», u 9,48
ОБР-С.135	30×40	1616	Обрешётка стен: брусок вертикальный шаг ≤ 500, грань «С5 сторона 1», u 9,95 (и
ОБР-С.136	30×40	1616	Обрешётка стен: брусок вертикальный (2-я часть), грань «С5 сторона 1», u 9,95
ОБР-С.137	30×40	1639	Обрешётка стен: брусок вертикальный шаг ≤ 500, грань «С5 сторона 2», u 5,02 (и
ОБР-С.138	30×40	1639	Обрешётка стен: брусок вертикальный (2-я часть), грань «С5 сторона 2», u 5,02
ОБР-С.139	30×40	1639	Обрешётка стен: брусок вертикальный шаг ≤ 500, грань «С5 сторона 2», u 5,51 (и
ОБР-С.140	30×40	1639	Обрешётка стен: брусок вертикальный (2-я часть), грань «С5 сторона 2», u 5,51
ОБР-С.141	30×40	1639	Обрешётка стен: брусок вертикальный шаг ≤ 500, грань «С5 сторона 2», u 6,01 (и
ОБР-С.142	30×40	1639	Обрешётка стен: брусок вертикальный (2-я часть), грань «С5 сторона 2», u 6,01
ОБР-С.143	30×40	1639	Обрешётка стен: брусок вертикальный шаг ≤ 500, грань «С5 сторона 2», u 6,50 (и
ОБР-С.144	30×40	1639	Обрешётка стен: брусок вертикальный (2-я часть), грань «С5 сторона 2», u 6,50
ОБР-С.145	30×40	1639	Обрешётка стен: брусок вертикальный шаг ≤ 500, грань «С5 сторона 2», u 6,99 (и
ОБР-С.146	30×40	1639	Обрешётка стен: брусок вертикальный (2-я часть), грань «С5 сторона 2», u 6,99
ОБР-С.147	30×40	1639	Обрешётка стен: брусок вертикальный шаг ≤ 500, грань «С5 сторона 2», u 7,49 (и
ОБР-С.148	30×40	1639	Обрешётка стен: брусок вертикальный (2-я часть), грань «С5 сторона 2», u 7,49
ОБР-С.149	30×40	1639	Обрешётка стен: брусок вертикальный шаг ≤ 500, грань «С5 сторона 2», u 7,98 (и
ОБР-С.150	30×40	1639	Обрешётка стен: брусок вертикальный (2-я часть), грань «С5 сторона 2», u 7,98
ОБР-С.151	30×40	1639	Обрешётка стен: брусок вертикальный шаг ≤ 500, грань «С5 сторона 2», u 8,47 (и
ОБР-С.152	30×40	1639	Обрешётка стен: брусок вертикальный (2-я часть), грань «С5 сторона 2», u 8,47
ОБР-С.153	30×40	1639	Обрешётка стен: брусок вертикальный шаг ≤ 500, грань «С5 сторона 2», u 8,97 (и
ОБР-С.154	30×40	1639	Обрешётка стен: брусок вертикальный (2-я часть), грань «С5 сторона 2», u 8,97
ОБР-С.155	30×40	1639	Обрешётка стен: брусок вертикальный шаг ≤ 500, грань «С5 сторона 2», u 9,46 (и
ОБР-С.156	30×40	1639	Обрешётка стен: брусок вертикальный (2-я часть), грань «С5 сторона 2», u 9,46
ОБР-С.157	30×40	1639	Обрешётка стен: брусок вертикальный шаг ≤ 500, грань «С5 сторона 2», u 9,95 (и
ОБР-С.158	30×40	1639	Обрешётка стен: брусок вертикальный (2-я часть), грань «С5 сторона 2», u 9,95
ОБР-С.159	30×40	1728	Обрешётка стен: брусок вертикальный шаг ≤ 500, грань «П3 сторона 1», u 4,60 (и
ОБР-С.160	30×40	1728	Обрешётка стен: брусок вертикальный (2-я часть), грань «П3 сторона 1», u 4,60
ОБР-С.161	30×40	1668	Обрешётка стен: брусок вертикальный шаг ≤ 500, грань «П3 сторона 1», u 5,04 (и
ОБР-С.162	30×40	1668	Обрешётка стен: брусок вертикальный (2-я часть), грань «П3 сторона 1», u 5,04
ОБР-С.163	30×40	1609	Обрешётка стен: брусок вертикальный шаг ≤ 500, грань «П3 сторона 1», u 5,48 (и
ОБР-С.164	30×40	1609	Обрешётка стен: брусок вертикальный (2-я часть), грань «П3 сторона 1», u 5,48
ОБР-С.165	30×40	1549	Обрешётка стен: брусок вертикальный шаг ≤ 500, грань «П3 сторона 1», u 5,93 (и
ОБР-С.166	30×40	1549	Обрешётка стен: брусок вертикальный (2-я часть), грань «П3 сторона 1», u 5,93
ОБР-С.167	30×40	2979	Обрешётка стен: брусок вертикальный шаг ≤ 500, грань «П3 сторона 1», u 6,37
ОБР-С.168	30×40	2933	Обрешётка стен: брусок вертикальный шаг ≤ 500, грань «П3 сторона 1», u 6,55
ОБР-С.169	30×40	2819	Обрешётка стен: брусок вертикальный шаг ≤ 500, грань «П3 сторона 1», u 6,97
ОБР-С.170	30×40	2706	Обрешётка стен: брусок вертикальный шаг ≤ 500, грань «П3 сторона 1», u 7,39
ОБР-С.171	30×40	2593	Обрешётка стен: брусок вертикальный шаг ≤ 500, грань «П3 сторона 1», u 7,81
ОБР-С.172	30×40	2480	Обрешётка стен: брусок вертикальный шаг ≤ 500, грань «П3 сторона 1», u 8,24
ОБР-С.173	30×40	1751	Обрешётка стен: брусок вертикальный шаг ≤ 500, грань «П3 сторона 2», u 4,42 (и
ОБР-С.174	30×40	1751	Обрешётка стен: брусок вертикальный (2-я часть), грань «П3 сторона 2», u 4,42
ОБР-С.175	30×40	1687	Обрешётка стен: брусок вертикальный шаг ≤ 500, грань «П3 сторона 2», u 4,90 (и
ОБР-С.176	30×40	1687	Обрешётка стен: брусок вертикальный (2-я часть), грань «П3 сторона 2», u 4,90
ОБР-С.177	30×40	1623	Обрешётка стен: брусок вертикальный шаг ≤ 500, грань «П3 сторона 2», u 5,38 (и
ОБР-С.178	30×40	1623	Обрешётка стен: брусок вертикальный (2-я часть), грань «П3 сторона 2», u 5,38
ОБР-С.179	30×40	1559	Обрешётка стен: брусок вертикальный шаг ≤ 500, грань «П3 сторона 2», u 5,85 (и
ОБР-С.180	30×40	1559	Обрешётка стен: брусок вертикальный (2-я часть), грань «П3 сторона 2», u 5,85
ОБР-С.181	30×40	2991	Обрешётка стен: брусок вертикальный шаг ≤ 500, грань «П3 сторона 2», u 6,33
ОБР-С.182	30×40	2863	Обрешётка стен: брусок вертикальный шаг ≤ 500, грань «П3 сторона 2», u 6,81
ОБР-С.183	30×40	2735	Обрешётка стен: брусок вертикальный шаг ≤ 500, грань «П3 сторона 2», u 7,28
ОБР-С.184	30×40	2608	Обрешётка стен: брусок вертикальный шаг ≤ 500, грань «П3 сторона 2», u 7,76
ОБР-С.185	30×40	2480	Обрешётка стен: брусок вертикальный шаг ≤ 500, грань «П3 сторона 2», u 8,24
ОБР-С.186	30×40	1728	Обрешётка стен: брусок вертикальный шаг ≤ 500, грань «П4ю сторона 1», u 4,60 (
ОБР-С.187	30×40	1728	Обрешётка стен: брусок вертикальный (2-я часть), грань «П4ю сторона 1», u 4,60
ОБР-С.188	30×40	1667	Обрешётка стен: брусок вертикальный шаг ≤ 500, грань «П4ю сторона 1», u 5,05 (
ОБР-С.189	30×40	1667	Обрешётка стен: брусок вертикальный (2-я часть), грань «П4ю сторона 1», u 5,05
ОБР-С.190	30×40	1606	Обрешётка стен: брусок вертикальный шаг ≤ 500, грань «П4ю сторона 1», u 5,51 (
ОБР-С.191	30×40	1606	Обрешётка стен: брусок вертикальный (2-я часть), грань «П4ю сторона 1», u 5,51
ОБР-С.192	30×40	1545	Обрешётка стен: брусок вертикальный шаг ≤ 500, грань «П4ю сторона 1», u 5,96 (
ОБР-С.193	30×40	1545	Обрешётка стен: брусок вертикальный (2-я часть), грань «П4ю сторона 1», u 5,96
ОБР-С.194	30×40	2968	Обрешётка стен: брусок вертикальный шаг ≤ 500, грань «П4ю сторона 1», u 6,42
ОБР-С.195	30×40	2846	Обрешётка стен: брусок вертикальный шаг ≤ 500, грань «П4ю сторона 1», u 6,87
ОБР-С.196	30×40	2724	Обрешётка стен: брусок вертикальный шаг ≤ 500, грань «П4ю сторона 1», u 7,33
ОБР-С.197	30×40	2602	Обрешётка стен: брусок вертикальный шаг ≤ 500, грань «П4ю сторона 1», u 7,78
ОБР-С.198	30×40	2480	Обрешётка стен: брусок вертикальный шаг ≤ 500, грань «П4ю сторона 1», u 8,24
ОБР-С.199	30×40	1728	Обрешётка стен: брусок вертикальный шаг ≤ 500, грань «П4ю сторона 2», u 4,60 (
ОБР-С.200	30×40	1728	Обрешётка стен: брусок вертикальный (2-я часть), грань «П4ю сторона 2», u 4,60
ОБР-С.201	30×40	1666	Обрешётка стен: брусок вертикальный шаг ≤ 500, грань «П4ю сторона 2», u 5,06 (
ОБР-С.202	30×40	1666	Обрешётка стен: брусок вертикальный (2-я часть), грань «П4ю сторона 2», u 5,06
ОБР-С.203	30×40	1605	Обрешётка стен: брусок вертикальный шаг ≤ 500, грань «П4ю сторона 2», u 5,51 (
ОБР-С.204	30×40	1605	Обрешётка стен: брусок вертикальный (2-я часть), грань «П4ю сторона 2», u 5,51
ОБР-С.205	30×40	1543	Обрешётка стен: брусок вертикальный шаг ≤ 500, грань «П4ю сторона 2», u 5,97 (
ОБР-С.206	30×40	1543	Обрешётка стен: брусок вертикальный (2-я часть), грань «П4ю сторона 2», u 5,97
ОБР-С.207	30×40	2964	Обрешётка стен: брусок вертикальный шаг ≤ 500, грань «П4ю сторона 2», u 6,43
ОБР-С.208	30×40	2932	Обрешётка стен: брусок вертикальный шаг ≤ 500, грань «П4ю сторона 2», u 6,55
ОБР-С.209	30×40	2819	Обрешётка стен: брусок вертикальный шаг ≤ 500, грань «П4ю сторона 2», u 6,97
ОБР-С.210	30×40	2706	Обрешётка стен: брусок вертикальный шаг ≤ 500, грань «П4ю сторона 2», u 7,39
ОБР-С.211	30×40	2593	Обрешётка стен: брусок вертикальный шаг ≤ 500, грань «П4ю сторона 2», u 7,81
ОБР-С.212	30×40	2480	Обрешётка стен: брусок вертикальный шаг ≤ 500, грань «П4ю сторона 2», u 8,24
ОБР-С.213	30×40	2480	Обрешётка стен: брусок вертикальный шаг ≤ 500, грань «П4с сторона 1», u 0,17
ОБР-С.214	30×40	2605	Обрешётка стен: брусок вертикальный шаг ≤ 500, грань «П4с сторона 1», u 0,64
ОБР-С.215	30×40	2730	Обрешётка стен: брусок вертикальный шаг ≤ 500, грань «П4с сторона 1», u 1,11
ОБР-С.216	30×40	2856	Обрешётка стен: брусок вертикальный шаг ≤ 500, грань «П4с сторона 1», u 1,58
ОБР-С.217	30×40	2981	Обрешётка стен: брусок вертикальный шаг ≤ 500, грань «П4с сторона 1», u 2,04
ОБР-С.218	30×40	1553	Обрешётка стен: брусок вертикальный шаг ≤ 500, грань «П4с сторона 1», u 2,51 (
ОБР-С.219	30×40	1553	Обрешётка стен: брусок вертикальный (2-я часть), грань «П4с сторона 1», u 2,51
ОБР-С.220	30×40	1616	Обрешётка стен: брусок вертикальный шаг ≤ 500, грань «П4с сторона 1», u 2,98 (
ОБР-С.221	30×40	1616	Обрешётка стен: брусок вертикальный (2-я часть), грань «П4с сторона 1», u 2,98
ОБР-С.222	30×40	2480	Обрешётка стен: брусок вертикальный шаг ≤ 500, грань «П4с сторона 2», u 0,17
ОБР-С.223	30×40	2605	Обрешётка стен: брусок вертикальный шаг ≤ 500, грань «П4с сторона 2», u 0,64
ОБР-С.224	30×40	2730	Обрешётка стен: брусок вертикальный шаг ≤ 500, грань «П4с сторона 2», u 1,11
ОБР-С.225	30×40	2856	Обрешётка стен: брусок вертикальный шаг ≤ 500, грань «П4с сторона 2», u 1,58
ОБР-С.226	30×40	2981	Обрешётка стен: брусок вертикальный шаг ≤ 500, грань «П4с сторона 2», u 2,04
ОБР-С.227	30×40	1553	Обрешётка стен: брусок вертикальный шаг ≤ 500, грань «П4с сторона 2», u 2,51 (
ОБР-С.228	30×40	1553	Обрешётка стен: брусок вертикальный (2-я часть), грань «П4с сторона 2», u 2,51
ОБР-С.229	30×40	1616	Обрешётка стен: брусок вертикальный шаг ≤ 500, грань «П4с сторона 2», u 2,98 (
ОБР-С.230	30×40	1616	Обрешётка стен: брусок вертикальный (2-я часть), грань «П4с сторона 2», u 2,98
ОБР-С.231	30×40	1728	Обрешётка стен: брусок вертикальный шаг ≤ 500, грань «П5 сторона 1», u 4,60 (и
ОБР-С.232	30×40	1728	Обрешётка стен: брусок вертикальный (2-я часть), грань «П5 сторона 1», u 4,60
ОБР-С.233	30×40	1666	Обрешётка стен: брусок вертикальный шаг ≤ 500, грань «П5 сторона 1», u 5,06 (и
ОБР-С.234	30×40	1666	Обрешётка стен: брусок вертикальный (2-я часть), грань «П5 сторона 1», u 5,06
ОБР-С.235	30×40	1605	Обрешётка стен: брусок вертикальный шаг ≤ 500, грань «П5 сторона 1», u 5,51 (и
ОБР-С.236	30×40	1605	Обрешётка стен: брусок вертикальный (2-я часть), грань «П5 сторона 1», u 5,51
ОБР-С.237	30×40	1543	Обрешётка стен: брусок вертикальный шаг ≤ 500, грань «П5 сторона 1», u 5,97 (и
ОБР-С.238	30×40	1543	Обрешётка стен: брусок вертикальный (2-я часть), грань «П5 сторона 1», u 5,97
ОБР-С.239	30×40	2964	Обрешётка стен: брусок вертикальный шаг ≤ 500, грань «П5 сторона 1», u 6,43
ОБР-С.240	30×40	2932	Обрешётка стен: брусок вертикальный шаг ≤ 500, грань «П5 сторона 1», u 6,55
ОБР-С.241	30×40	2819	Обрешётка стен: брусок вертикальный шаг ≤ 500, грань «П5 сторона 1», u 6,97
ОБР-С.242	30×40	2706	Обрешётка стен: брусок вертикальный шаг ≤ 500, грань «П5 сторона 1», u 7,39
ОБР-С.243	30×40	2593	Обрешётка стен: брусок вертикальный шаг ≤ 500, грань «П5 сторона 1», u 7,81

Перечень деталей: марка, сечение, длина, где стоит

Марка	Сечение	L, мм	Где
ОБР-С.244	30×40	2480	Обрешётка стен: брусок вертикальный шаг ≤ 500, грань «П5 сторона 1», u 8,24
ОБР-С.245	30×40	1728	Обрешётка стен: брусок вертикальный шаг ≤ 500, грань «П5 сторона 2», u 4,60 (и
ОБР-С.246	30×40	1728	Обрешётка стен: брусок вертикальный (2-я часть), грань «П5 сторона 2», u 4,60
ОБР-С.247	30×40	1667	Обрешётка стен: брусок вертикальный шаг ≤ 500, грань «П5 сторона 2», u 5,05 (и
ОБР-С.248	30×40	1667	Обрешётка стен: брусок вертикальный (2-я часть), грань «П5 сторона 2», u 5,05
ОБР-С.249	30×40	1606	Обрешётка стен: брусок вертикальный шаг ≤ 500, грань «П5 сторона 2», u 5,51 (и
ОБР-С.250	30×40	1606	Обрешётка стен: брусок вертикальный (2-я часть), грань «П5 сторона 2», u 5,51
ОБР-С.251	30×40	1545	Обрешётка стен: брусок вертикальный шаг ≤ 500, грань «П5 сторона 2», u 5,96 (и
ОБР-С.252	30×40	1545	Обрешётка стен: брусок вертикальный (2-я часть), грань «П5 сторона 2», u 5,96
ОБР-С.253	30×40	2968	Обрешётка стен: брусок вертикальный шаг ≤ 500, грань «П5 сторона 2», u 6,42
ОБР-С.254	30×40	2846	Обрешётка стен: брусок вертикальный шаг ≤ 500, грань «П5 сторона 2», u 6,87
ОБР-С.255	30×40	2724	Обрешётка стен: брусок вертикальный шаг ≤ 500, грань «П5 сторона 2», u 7,33
ОБР-С.256	30×40	2602	Обрешётка стен: брусок вертикальный шаг ≤ 500, грань «П5 сторона 2», u 7,78
ОБР-С.257	30×40	2480	Обрешётка стен: брусок вертикальный шаг ≤ 500, грань «П5 сторона 2», u 8,24
ОБР-С.258	30×40	2480	Обрешётка стен: брусок вертикальный шаг ≤ 500, грань «П6 сторона 1», u 0,17
ОБР-С.259	30×40	2605	Обрешётка стен: брусок вертикальный шаг ≤ 500, грань «П6 сторона 1», u 0,64
ОБР-С.260	30×40	2730	Обрешётка стен: брусок вертикальный шаг ≤ 500, грань «П6 сторона 1», u 1,11
ОБР-С.261	30×40	2856	Обрешётка стен: брусок вертикальный шаг ≤ 500, грань «П6 сторона 1», u 1,58
ОБР-С.262	30×40	2981	Обрешётка стен: брусок вертикальный шаг ≤ 500, грань «П6 сторона 1», u 2,04
ОБР-С.263	30×40	1553	Обрешётка стен: брусок вертикальный шаг ≤ 500, грань «П6 сторона 1», u 2,51 (и
ОБР-С.264	30×40	1553	Обрешётка стен: брусок вертикальный (2-я часть), грань «П6 сторона 1», u 2,51
ОБР-С.265	30×40	1616	Обрешётка стен: брусок вертикальный шаг ≤ 500, грань «П6 сторона 1», u 2,98 (и
ОБР-С.266	30×40	1616	Обрешётка стен: брусок вертикальный (2-я часть), грань «П6 сторона 1», u 2,98
ОБР-С.267	30×40	1639	Обрешётка стен: брусок вертикальный шаг ≤ 500, грань «П6 сторона 1», u 3,15 (и
ОБР-С.268	30×40	1639	Обрешётка стен: брусок вертикальный (2-я часть), грань «П6 сторона 1», u 3,15
ОБР-С.269	30×40	1696	Обрешётка стен: брусок вертикальный шаг ≤ 500, грань «П6 сторона 1», u 3,58 (и
ОБР-С.270	30×40	1696	Обрешётка стен: брусок вертикальный (2-я часть), грань «П6 сторона 1», u 3,58
ОБР-С.271	30×40	1752	Обрешётка стен: брусок вертикальный шаг ≤ 500, грань «П6 сторона 1», u 4,00 (и
ОБР-С.272	30×40	1752	Обрешётка стен: брусок вертикальный (2-я часть), грань «П6 сторона 1», u 4,00
ОБР-С.273	30×40	1751	Обрешётка стен: брусок вертикальный шаг ≤ 500, грань «П6 сторона 1», u 4,42 (и
ОБР-С.274	30×40	1751	Обрешётка стен: брусок вертикальный (2-я часть), грань «П6 сторона 1», u 4,42
ОБР-С.275	30×40	2480	Обрешётка стен: брусок вертикальный шаг ≤ 500, грань «П6 сторона 2», u 0,17
ОБР-С.276	30×40	2607	Обрешётка стен: брусок вертикальный шаг ≤ 500, грань «П6 сторона 2», u 0,65
ОБР-С.277	30×40	2733	Обрешётка стен: брусок вертикальный шаг ≤ 500, грань «П6 сторона 2», u 1,12
ОБР-С.278	30×40	2860	Обрешётка стен: брусок вертикальный шаг ≤ 500, грань «П6 сторона 2», u 1,59
ОБР-С.279	30×40	2986	Обрешётка стен: брусок вертикальный шаг ≤ 500, грань «П6 сторона 2», u 2,06
ОБР-С.280	30×40	1556	Обрешётка стен: брусок вертикальный шаг ≤ 500, грань «П6 сторона 2», u 2,53 (и
ОБР-С.281	30×40	1556	Обрешётка стен: брусок вертикальный (2-я часть), грань «П6 сторона 2», u 2,53
ОБР-С.282	30×40	1620	Обрешётка стен: брусок вертикальный шаг ≤ 500, грань «П6 сторона 2», u 3,01 (и
ОБР-С.283	30×40	1620	Обрешётка стен: брусок вертикальный (2-я часть), грань «П6 сторона 2», u 3,01
ОБР-С.284	30×40	1683	Обрешётка стен: брусок вертикальный шаг ≤ 500, грань «П6 сторона 2», u 3,48 (и
ОБР-С.285	30×40	1683	Обрешётка стен: брусок вертикальный (2-я часть), грань «П6 сторона 2», u 3,48
ОБР-С.286	30×40	1746	Обрешётка стен: брусок вертикальный шаг ≤ 500, грань «П6 сторона 2», u 3,95 (и
ОБР-С.287	30×40	1746	Обрешётка стен: брусок вертикальный (2-я часть), грань «П6 сторона 2», u 3,95
ОБР-С.288	30×40	1751	Обрешётка стен: брусок вертикальный шаг ≤ 500, грань «П6 сторона 2», u 4,42 (и
ОБР-С.289	30×40	1751	Обрешётка стен: брусок вертикальный (2-я часть), грань «П6 сторона 2», u 4,42
ОБР-С.290	30×40	2964	Обрешётка стен: брусок вертикальный шаг ≤ 500, грань «ПР сторона 1», u 5,73
ОБР-С.291	30×40	2964	Обрешётка стен: брусок вертикальный шаг ≤ 500, грань «ПР сторона 1», u 6,23
ОБР-С.292	30×40	2964	Обрешётка стен: брусок вертикальный шаг ≤ 500, грань «ПР сторона 1», u 6,72
ОБР-С.293	30×40	2964	Обрешётка стен: брусок вертикальный шаг ≤ 500, грань «ПР сторона 1», u 7,21
ОБР-С.294	30×40	2964	Обрешётка стен: брусок вертикальный шаг ≤ 500, грань «ПР сторона 1», u 7,71
ОБР-С.295	30×40	2964	Обрешётка стен: брусок вертикальный шаг ≤ 500, грань «ПР сторона 1», u 8,20
ОБР-С.296	30×40	2964	Обрешётка стен: брусок вертикальный шаг ≤ 500, грань «ПР сторона 1», u 8,69
ОБР-С.297	30×40	2932	Обрешётка стен: брусок вертикальный шаг ≤ 500, грань «ПР сторона 2», u 5,73
ОБР-С.298	30×40	2932	Обрешётка стен: брусок вертикальный шаг ≤ 500, грань «ПР сторона 2», u 6,23
ОБР-С.299	30×40	2932	Обрешётка стен: брусок вертикальный шаг ≤ 500, грань «ПР сторона 2», u 6,72
ОБР-С.300	30×40	2932	Обрешётка стен: брусок вертикальный шаг ≤ 500, грань «ПР сторона 2», u 7,21
ОБР-С.301	30×40	2932	Обрешётка стен: брусок вертикальный шаг ≤ 500, грань «ПР сторона 2», u 7,71
ОБР-С.302	30×40	2932	Обрешётка стен: брусок вертикальный шаг ≤ 500, грань «ПР сторона 2», u 8,20
ОБР-С.303	30×40	2932	Обрешётка стен: брусок вертикальный шаг ≤ 500, грань «ПР сторона 2», u 8,69
ОБР-С.304	30×40	2480	Обрешётка стен: брусок вертикальный шаг ≤ 500, грань «север (наружная стена из
ОБР-С.305	30×40	2480	Обрешётка стен: брусок вертикальный шаг ≤ 500, грань «север (наружная стена из
ОБР-С.306	30×40	2480	Обрешётка стен: брусок вертикальный шаг ≤ 500, грань «север (наружная стена из
ОБР-С.307	30×40	2480	Обрешётка стен: брусок вертикальный шаг ≤ 500, грань «север (наружная стена из
ОБР-С.308	30×40	2480	Обрешётка стен: брусок вертикальный шаг ≤ 500, грань «север (наружная стена из
ОБР-С.309	30×40	2480	Обрешётка стен: брусок вертикальный шаг ≤ 500, грань «север (наружная стена из
ОБР-С.310	30×40	2480	Обрешётка стен: брусок вертикальный шаг ≤ 500, грань «север (наружная стена из
ОБР-С.311	30×40	2480	Обрешётка стен: брусок вертикальный шаг ≤ 500, грань «север (наружная стена из
ОБР-С.312	30×40	2480	Обрешётка стен: брусок вертикальный шаг ≤ 500, грань «север (наружная стена из
ОБР-С.313	30×40	2480	Обрешётка стен: брусок вертикальный шаг ≤ 500, грань «север (наружная стена из
ОБР-С.314	30×40	2480	Обрешётка стен: брусок вертикальный шаг ≤ 500, грань «север (наружная стена из
ОБР-С.315	30×40	2480	Обрешётка стен: брусок вертикальный шаг ≤ 500, грань «север (наружная стена из
ОБР-С.316	30×40	2480	Обрешётка стен: брусок вертикальный шаг ≤ 500, грань «север (наружная стена из
ОБР-С.317	30×40	2480	Обрешётка стен: брусок вертикальный шаг ≤ 500, грань «север (наружная стена из
ОБР-С.318	30×40	2480	Обрешётка стен: брусок вертикальный шаг ≤ 500, грань «север (наружная стена из
ОБР-С.319	30×40	2480	Обрешётка стен: брусок вертикальный шаг ≤ 500, грань «север (наружная стена из
ОБР-С.320	30×40	2480	Обрешётка стен: брусок вертикальный шаг ≤ 500, грань «север (наружная стена из
ОБР-С.321	30×40	2480	Обрешётка стен: брусок вертикальный шаг ≤ 500, грань «север (наружная стена из
ОБР-С.322	30×40	2480	Обрешётка стен: брусок вертикальный шаг ≤ 500, грань «север (наружная стена из
ОБР-С.323	30×40	2480	Обрешётка стен: брусок вертикальный шаг ≤ 500, грань «север (наружная стена из
ОБР-С.324	30×40	2480	Обрешётка стен: брусок вертикальный шаг ≤ 500, грань «север (наружная стена из
ОБР-С.325	30×40	2480	Обрешётка стен: брусок вертикальный шаг ≤ 500, грань «север (наружная стена из
ОБР-С.326	30×40	2480	Обрешётка стен: брусок вертикальный шаг ≤ 500, грань «север (наружная стена из
ОБР-С.327	30×40	2480	Обрешётка стен: брусок вертикальный шаг ≤ 500, грань «север (наружная стена из
ОБР-С.328	30×40	2480	Обрешётка стен: брусок вертикальный шаг ≤ 500, грань «север (наружная стена из
ОБР-С.329	30×40	2480	Обрешётка стен: брусок вертикальный шаг ≤ 500, грань «север (наружная стена из
ОБР-С.330	30×40	2480	Обрешётка стен: брусок вертикальный шаг ≤ 500, грань «север (наружная стена из
ОБР-С.331	30×40	2480	Обрешётка стен: брусок вертикальный шаг ≤ 500, грань «север (наружная стена из
ОБР-С.332	30×40	2480	Обрешётка стен: брусок вертикальный шаг ≤ 500, грань «север (наружная стена из
ОБР-С.333	30×40	2480	Обрешётка стен: брусок вертикальный шаг ≤ 500, грань «север (наружная стена из
ОБР-С.334	30×40	2480	Обрешётка стен: брусок вертикальный шаг ≤ 500, грань «юг (наружная стена изнут
ОБР-С.335	30×40	2480	Обрешётка стен: брусок вертикальный шаг ≤ 500, грань «юг (наружная стена изнут
ОБР-С.336	30×40	2480	Обрешётка стен: брусок вертикальный шаг ≤ 500, грань «юг (наружная стена изнут
ОБР-С.337	30×40	2480	Обрешётка стен: брусок вертикальный шаг ≤ 500, грань «юг (наружная стена изнут
ОБР-С.338	30×40	2480	Обрешётка стен: брусок вертикальный шаг ≤ 500, грань «юг (наружная стена изнут
ОБР-С.339	30×40	2480	Обрешётка стен: брусок вертикальный шаг ≤ 500, грань «юг (наружная стена изнут
ОБР-С.340	30×40	2480	Обрешётка стен: брусок вертикальный шаг ≤ 500, грань «юг (наружная стена изнут
ОБР-С.341	30×40	2480	Обрешётка стен: брусок вертикальный шаг ≤ 500, грань «юг (наружная стена изнут
ОБР-С.342	30×40	2480	Обрешётка стен: брусок вертикальный шаг ≤ 500, грань «юг (наружная стена изнут
ОБР-С.343	30×40	2480	Обрешётка стен: брусок вертикальный шаг ≤ 500, грань «юг (наружная стена изнут
ОБР-С.344	30×40	2480	Обрешётка стен: брусок вертикальный шаг ≤ 500, грань «юг (наружная стена изнут
ОБР-С.345	30×40	2480	Обрешётка стен: брусок вертикальный шаг ≤ 500, грань «юг (наружная стена изнут
ОБР-С.346	30×40	2480	Обрешётка стен: брусок вертикальный шаг ≤ 500, грань «юг (наружная стена изнут
ОБР-С.347	30×40	2480	Обрешётка стен: брусок вертикальный шаг ≤ 500, грань «юг (наружная стена изнут
ОБР-С.348	30×40	2480	Обрешётка стен: брусок вертикальный шаг ≤ 500, грань «юг (наружная стена изнут
ОБР-С.349	30×40	2480	Обрешётка стен: брусок вертикальный шаг ≤ 500, грань «юг (наружная стена изнут
ОБР-С.350	30×40	2480	Обрешётка стен: брусок вертикальный шаг ≤ 500, грань «юг (наружная стена изнут
ОБР-С.351	30×40	2480	Обрешётка стен: брусок вертикальный шаг ≤ 500, грань «юг (наружная стена изнут
ОБР-С.352	30×40	2480	Обрешётка стен: брусок вертикальный шаг ≤ 500, грань «юг (наружная стена изнут
ОБР-С.353	30×40	2480	Обрешётка стен: брусок вертикальный шаг ≤ 500, грань «юг (наружная стена изнут
ОБР-С.354	30×40	2480	Обрешётка стен: брусок вертикальный шаг ≤ 500, грань «юг (наружная стена изнут
ОБР-С.355	30×40	2480	Обрешётка стен: брусок вертикальный шаг ≤ 500, грань «юг (наружная стена изнут
ОБР-С.356	30×40	2480	Обрешётка стен: брусок вертикальный шаг ≤ 500, грань «юг (наружная стена изнут
ОБР-С.357	30×40	2480	Обрешётка стен: брусок вертикальный шаг ≤ 500, грань «юг (наружная стена изнут
ОБР-С.358	30×40	2480	Обрешётка стен: брусок вертикальный шаг ≤ 500, грань «юг (наружная стена изнут
ОБР-С.359	30×40	2480	Обрешётка стен: брусок вертикальный шаг ≤ 500, грань «юг (наружная стена изнут
ОБР-С.360	30×40	2480	Обрешётка стен: брусок вертикальный шаг ≤ 500, грань «юг (наружная стена изнут
ОБР-С.361	30×40	2480	Обрешётка стен: брусок вертикальный шаг ≤ 500, грань «юг (наружная стена изнут
ОБР-С.362	30×40	2480	Обрешётка стен: брусок вертикальный шаг ≤ 500, грань «юг (наружная стена изнут
ОБР-С.363	30×40	2480	Обрешётка стен: брусок вертикальный шаг ≤ 500, грань «юг (наружная стена изнут
ОБР-С.364	30×40	2480	Обрешётка стен: брусок вертикальный шаг ≤ 500, грань «юг (наружная стена изнут
ОБР-С.365	30×40	2480	Обрешётка стен: брусок вертикальный шаг ≤ 500, грань «юг (наружная стена изнут
ОБР-С.366	30×40	2480	Обрешётка стен: брусок вертикальный шаг ≤ 500, грань «запад (наружная стена из
ОБР-С.367	30×40	2608	Обрешётка стен: брусок вертикальный шаг ≤ 500, грань «запад (наружная стена из

Перечень деталей: марка, сечение, длина, где стоит

Марка	Сечение	L, мм	Где
ОБР-С.368	30×40	2736	Обрешётка стен: брусок вертикальный шаг ≤ 500, грань «запад (наружная стена из
ОБР-С.369	30×40	2863	Обрешётка стен: брусок вертикальный шаг ≤ 500, грань «запад (наружная стена из
ОБР-С.370	30×40	2991	Обрешётка стен: брусок вертикальный шаг ≤ 500, грань «запад (наружная стена из
ОБР-С.371	30×40	1559	Обрешётка стен: брусок вертикальный шаг ≤ 500, грань «запад (наружная стена из
ОБР-С.372	30×40	1559	Обрешётка стен: брусок вертикальный (2-я часть), грань «запад (наружная стена
ОБР-С.373	30×40	1623	Обрешётка стен: брусок вертикальный шаг ≤ 500, грань «запад (наружная стена из
ОБР-С.374	30×40	1623	Обрешётка стен: брусок вертикальный (2-я часть), грань «запад (наружная стена
ОБР-С.375	30×40	1687	Обрешётка стен: брусок вертикальный шаг ≤ 500, грань «запад (наружная стена из
ОБР-С.376	30×40	1687	Обрешётка стен: брусок вертикальный (2-я часть), грань «запад (наружная стена
ОБР-С.377	30×40	1751	Обрешётка стен: брусок вертикальный шаг ≤ 500, грань «запад (наружная стена из
ОБР-С.378	30×40	1751	Обрешётка стен: брусок вертикальный (2-я часть), грань «запад (наружная стена
ОБР-С.379	30×40	1745	Обрешётка стен: брусок вертикальный шаг ≤ 500, грань «запад (наружная стена из
ОБР-С.380	30×40	1745	Обрешётка стен: брусок вертикальный (2-я часть), грань «запад (наружная стена
ОБР-С.381	30×40	1681	Обрешётка стен: брусок вертикальный шаг ≤ 500, грань «запад (наружная стена из
ОБР-С.382	30×40	1681	Обрешётка стен: брусок вертикальный (2-я часть), грань «запад (наружная стена
ОБР-С.383	30×40	1617	Обрешётка стен: брусок вертикальный шаг ≤ 500, грань «запад (наружная стена из
ОБР-С.384	30×40	1617	Обрешётка стен: брусок вертикальный (2-я часть), грань «запад (наружная стена
ОБР-С.385	30×40	1553	Обрешётка стен: брусок вертикальный шаг ≤ 500, грань «запад (наружная стена из
ОБР-С.386	30×40	1553	Обрешётка стен: брусок вертикальный (2-я часть), грань «запад (наружная стена
ОБР-С.387	30×40	2979	Обрешётка стен: брусок вертикальный шаг ≤ 500, грань «запад (наружная стена из
ОБР-С.388	30×40	2933	Обрешётка стен: брусок вертикальный шаг ≤ 500, грань «запад (наружная стена из
ОБР-С.389	30×40	2819	Обрешётка стен: брусок вертикальный шаг ≤ 500, грань «запад (наружная стена из
ОБР-С.390	30×40	2706	Обрешётка стен: брусок вертикальный шаг ≤ 500, грань «запад (наружная стена из
ОБР-С.391	30×40	2593	Обрешётка стен: брусок вертикальный шаг ≤ 500, грань «запад (наружная стена из
ОБР-С.392	30×40	2480	Обрешётка стен: брусок вертикальный шаг ≤ 500, грань «запад (наружная стена из
ОБР-С.393	30×40	2480	Обрешётка стен: брусок вертикальный шаг ≤ 500, грань «восток (наружная стена и
ОБР-С.394	30×40	2607	Обрешётка стен: брусок вертикальный шаг ≤ 500, грань «восток (наружная стена и
ОБР-С.395	30×40	2733	Обрешётка стен: брусок вертикальный шаг ≤ 500, грань «восток (наружная стена и
ОБР-С.396	30×40	2860	Обрешётка стен: брусок вертикальный шаг ≤ 500, грань «восток (наружная стена и
ОБР-С.397	30×40	2986	Обрешётка стен: брусок вертикальный шаг ≤ 500, грань «восток (наружная стена и
ОБР-С.398	30×40	1556	Обрешётка стен: брусок вертикальный шаг ≤ 500, грань «восток (наружная стена и
ОБР-С.399	30×40	1556	Обрешётка стен: брусок вертикальный (2-я часть), грань «восток (наружная стена
ОБР-С.400	30×40	1620	Обрешётка стен: брусок вертикальный шаг ≤ 500, грань «восток (наружная стена и
ОБР-С.401	30×40	1620	Обрешётка стен: брусок вертикальный (2-я часть), грань «восток (наружная стена
ОБР-С.402	30×40	1683	Обрешётка стен: брусок вертикальный шаг ≤ 500, грань «восток (наружная стена и
ОБР-С.403	30×40	1683	Обрешётка стен: брусок вертикальный (2-я часть), грань «восток (наружная стена
ОБР-С.404	30×40	1746	Обрешётка стен: брусок вертикальный шаг ≤ 500, грань «восток (наружная стена и
ОБР-С.405	30×40	1746	Обрешётка стен: брусок вертикальный (2-я часть), грань «восток (наружная стена
ОБР-С.406	30×40	1751	Обрешётка стен: брусок вертикальный шаг ≤ 500, грань «восток (наружная стена и
ОБР-С.407	30×40	1751	Обрешётка стен: брусок вертикальный (2-я часть), грань «восток (наружная стена
ОБР-С.408	30×40	1728	Обрешётка стен: брусок вертикальный шаг ≤ 500, грань «восток (наружная стена и
ОБР-С.409	30×40	1728	Обрешётка стен: брусок вертикальный (2-я часть), грань «восток (наружная стена
ОБР-С.410	30×40	1667	Обрешётка стен: брусок вертикальный шаг ≤ 500, грань «восток (наружная стена и
ОБР-С.411	30×40	1667	Обрешётка стен: брусок вертикальный (2-я часть), грань «восток (наружная стена
ОБР-С.412	30×40	1606	Обрешётка стен: брусок вертикальный шаг ≤ 500, грань «восток (наружная стена и
ОБР-С.413	30×40	1606	Обрешётка стен: брусок вертикальный (2-я часть), грань «восток (наружная стена
ОБР-С.414	30×40	1545	Обрешётка стен: брусок вертикальный шаг ≤ 500, грань «восток (наружная стена и
ОБР-С.415	30×40	1545	Обрешётка стен: брусок вертикальный (2-я часть), грань «восток (наружная стена
ОБР-С.416	30×40	2968	Обрешётка стен: брусок вертикальный шаг ≤ 500, грань «восток (наружная стена и
ОБР-С.417	30×40	2846	Обрешётка стен: брусок вертикальный шаг ≤ 500, грань «восток (наружная стена и
ОБР-С.418	30×40	2724	Обрешётка стен: брусок вертикальный шаг ≤ 500, грань «восток (наружная стена и
ОБР-С.419	30×40	2602	Обрешётка стен: брусок вертикальный шаг ≤ 500, грань «восток (наружная стена и
ОБР-С.420	30×40	2480	Обрешётка стен: брусок вертикальный шаг ≤ 500, грань «восток (наружная стена и
ОБР-С.421	30×40	3000	Обрешётка стен: обрамление проёмов (окна по периметру, двери — откосы и верх с
ОБР-С.422	30×40	3000	Обрешётка стен: обрамление проёмов (окна по периметру, двери — откосы и верх с
ОБР-С.423	30×40	3000	Обрешётка стен: обрамление проёмов (окна по периметру, двери — откосы и верх с
ОБР-С.424	30×40	3000	Обрешётка стен: обрамление проёмов (окна по периметру, двери — откосы и верх с
ОБР-С.425	30×40	3000	Обрешётка стен: обрамление проёмов (окна по периметру, двери — откосы и верх с
ОБР-С.426	30×40	3000	Обрешётка стен: обрамление проёмов (окна по периметру, двери — откосы и верх с
ОБР-С.427	30×40	3000	Обрешётка стен: обрамление проёмов (окна по периметру, двери — откосы и верх с
ОБР-С.428	30×40	3000	Обрешётка стен: обрамление проёмов (окна по периметру, двери — откосы и верх с
ОБР-С.429	30×40	3000	Обрешётка стен: обрамление проёмов (окна по периметру, двери — откосы и верх с

Марка	Сечение	L, мм	Где
ОБР-С.430	30×40	3000	Обрешётка стен: обрамление проёмов (окна по периметру, двери — откосы и верх с
ОБР-С.431	30×40	3000	Обрешётка стен: обрамление проёмов (окна по периметру, двери — откосы и верх с
ОБР-С.432	30×40	3000	Обрешётка стен: обрамление проёмов (окна по периметру, двери — откосы и верх с
ОБР-С.433	30×40	3000	Обрешётка стен: обрамление проёмов (окна по периметру, двери — откосы и верх с
ОБР-С.434	30×40	3000	Обрешётка стен: обрамление проёмов (окна по периметру, двери — откосы и верх с
ОБР-С.435	30×40	3000	Обрешётка стен: обрамление проёмов (окна по периметру, двери — откосы и верх с
ОБР-С.436	30×40	3000	Обрешётка стен: обрамление проёмов (окна по периметру, двери — откосы и верх с
ОБР-С.437	30×40	3000	Обрешётка стен: обрамление проёмов (окна по периметру, двери — откосы и верх с
ОБР-С.438	30×40	3000	Обрешётка стен: обрамление проёмов (окна по периметру, двери — откосы и верх с
ОБР-С.439	30×40	3000	Обрешётка стен: обрамление проёмов (окна по периметру, двери — откосы и верх с
ОБР-С.440	30×40	3000	Обрешётка стен: обрамление проёмов (окна по периметру, двери — откосы и верх с
ОБР-С.441	30×40	3000	Обрешётка стен: обрамление проёмов (окна по периметру, двери — откосы и верх с
ОБР-С.442	30×40	3000	Обрешётка стен: обрамление проёмов (окна по периметру, двери — откосы и верх с
ОБР-С.443	30×40	3000	Обрешётка стен: обрамление проёмов (окна по периметру, двери — откосы и верх с
ОБР-С.444	30×40	3000	Обрешётка стен: обрамление проёмов (окна по периметру, двери — откосы и верх с
ОБР-С.445	30×40	3000	Обрешётка стен: обрамление проёмов (окна по периметру, двери — откосы и верх с
ОБР-С.446	30×40	3000	Обрешётка стен: обрамление проёмов (окна по периметру, двери — откосы и верх с
ОБР-С.447	30×40	3000	Обрешётка стен: обрамление проёмов (окна по периметру, двери — откосы и верх с
ОБР-С.448	30×40	3000	Обрешётка стен: обрамление проёмов (окна по периметру, двери — откосы и верх с
ОБР-С.449	30×40	3000	Обрешётка стен: обрамление проёмов (окна по периметру, двери — откосы и верх с
ОБР-С.450	30×40	3000	Обрешётка стен: обрамление проёмов (окна по периметру, двери — откосы и верх с
ОБР-С.451	30×40	3000	Обрешётка стен: обрамление проёмов (окна по периметру, двери — откосы и верх с
ОБР-С.452	30×40	3000	Обрешётка стен: обрамление проёмов (окна по периметру, двери — откосы и верх с
ОБР-С.453	30×40	3000	Обрешётка стен: обрамление проёмов (окна по периметру, двери — откосы и верх с
ОБР-С.454	30×40	3000	Обрешётка стен: обрамление проёмов (окна по периметру, двери — откосы и верх с
ОБР-С.455	30×40	3000	Обрешётка стен: обрамление проёмов (окна по периметру, двери — откосы и верх с
ОБР-С.456	30×40	3000	Обрешётка стен: обрамление проёмов (окна по периметру, двери — откосы и верх с
ОБР-С.457	30×40	3000	Обрешётка стен: обрамление проёмов (окна по периметру, двери — откосы и верх с
ОБР-С.458	30×40	3000	Обрешётка стен: обрамление проёмов (окна по периметру, двери — откосы и верх с
ОБР-С.459	30×40	3000	Обрешётка стен: обрамление проёмов (окна по периметру, двери — откосы и верх с
ОБР-С.460	30×40	1092	Обрешётка стен: обрамление проёмов (окна по периметру, двери — откосы и верх с
ПЛ-1.01	50×50	5284	Пол на лагах: лага Дневная зона, у 0.249, x 0.22…5.51
ПЛ-1.02	50×50	5284	Пол на лагах: лага Дневная зона, у 0.585, x 0.22…5.51
ПЛ-1.03	50×50	5284	Пол на лагах: лага Дневная зона, у 0.920, x 0.22…5.51
ПЛ-1.04	50×50	5284	Пол на лагах: лага Дневная зона, у 1.256, x 0.22…5.51
ПЛ-1.05	50×50	5284	Пол на лагах: лага Дневная зона, у 1.591, x 0.22…5.51
ПЛ-1.06	50×50	5284	Пол на лагах: лага Дневная зона, у 1.927, x 0.22…5.51
ПЛ-1.07	50×50	5284	Пол на лагах: лага Дневная зона, у 2.263, x 0.22…5.51
ПЛ-1.08	50×50	5284	Пол на лагах: лага Дневная зона, у 2.598, x 0.22…5.51
ПЛ-1.09	50×50	487	Пол на лагах: лага Дневная зона, у 2.902, x 5.02…5.51
ПЛ-1.10	50×50	4796	Пол на лагах: лага Дневная зона, у 2.934, x 0.22…5.02
ПЛ-1.11	50×50	6000	Пол на лагах: лага Дневная зона, у 3.269, x 0.22…6.22
ПЛ-1.12	50×50	3679	Пол на лагах: лага Дневная зона, у 3.269, x 6.22…9.90
ПЛ-1.13	50×50	6000	Пол на лагах: лага Дневная зона, у 3.605, x 0.22…6.22
ПЛ-1.14	50×50	3679	Пол на лагах: лага Дневная зона, у 3.605, x 6.22…9.90
ПЛ-1.15	50×50	6000	Пол на лагах: лага Дневная зона, у 3.940, x 0.22…6.22
ПЛ-1.16	50×50	3679	Пол на лагах: лага Дневная зона, у 3.940, x 6.22…9.90
ПЛ-1.17	50×50	6000	Пол на лагах: лага Дневная зона, у 4.276, x 0.22…6.22
ПЛ-1.18	50×50	3679	Пол на лагах: лага Дневная зона, у 4.276, x 6.22…9.90
ПЛ-1.19	50×50	2766	Пол на лагах: лага Дневная зона, у 4.612, x 0.22…2.99
ПЛ-1.20	50×50	1070	Пол на лагах: лага Дневная зона, у 4.612, x 3.90…4.97
ПЛ-1.21	50×50	635	Пол на лагах: лага Дневная зона, у 4.672, x 2.99…3.63
ПЛ-1.22	50×50	537	Пол на лагах: лага Дневная зона, у 4.672, x 4.97…5.51
ПЛ-1.23	50×50	3402	Пол на лагах: лага Дневная зона, у 4.947, x 0.22…3.63
ПЛ-1.24	50×50	1608	Пол на лагах: лага Дневная зона, у 4.947, x 3.90…5.51
ПЛ-1.25	50×50	3402	Пол на лагах: лага Дневная зона, у 5.283, x 0.22…3.63
ПЛ-1.26	50×50	1608	Пол на лагах: лага Дневная зона, у 5.283, x 3.90…5.51
ПЛ-1.27	50×50	3402	Пол на лагах: лага Дневная зона, у 5.618, x 0.22…3.63
ПЛ-1.28	50×50	1608	Пол на лагах: лага Дневная зона, у 5.618, x 3.90…5.51
ПЛ-1.29	50×50	3402	Пол на лагах: лага Дневная зона, у 5.954, x 0.22…3.63
ПЛ-1.30	50×50	1475	Пол на лагах: лага Дневная зона, у 5.954, x 3.90…5.38
ПЛ-1.31	50×50	1021	Пол на лагах: лага Дневная зона, у 6.289, x 0.22…1.25

Перечень деталей: марка, сечение, длина, где стоит

Марка	Сечение	L, мм	Где
ПЛ-1.32	50×50	2271	Пол на лагах: лага Дневная зона, у 6.289, x 1.35…3.63
ПЛ-1.33	50×50	1475	Пол на лагах: лага Дневная зона, у 6.289, x 3.90…5.38
ПЛ-1.34	50×50	13	Пол на лагах: лага Дневная зона, у 6.289, x 5.50…5.51
ПЛ-1.35	50×50	1475	Пол на лагах: лага Дневная зона, у 6.625, x 3.90…5.38
ПЛ-1.36	50×50	13	Пол на лагах: лага Дневная зона, у 6.625, x 5.50…5.51
ПЛ-1.37	50×50	1608	Пол на лагах: лага Дневная зона, у 6.881, x 3.90…5.51
ПЛ-1.38	50×50	1608	Пол на лагах: лага Дневная зона, у 7.137, x 3.90…5.51
ПЛ-1.39	50×50	1608	Пол на лагах: лага Дневная зона, у 7.393, x 3.90…5.51
ПЛ-1.40	50×50	1608	Пол на лагах: лага Дневная зона, у 7.649, x 3.90…5.51
ПЛ-1.41	50×50	1608	Пол на лагах: лага Дневная зона, у 7.905, x 3.90…5.51
ПЛ-1.42	50×50	1608	Пол на лагах: лага Дневная зона, у 8.161, x 3.90…5.51
ПЛ-1.43	50×50	1021	Пол на лагах: лага Тех. пом., у 6.625, x 0.22…1.25
ПЛ-1.44	50×50	2271	Пол на лагах: лага Тех. пом., у 6.625, x 1.35…3.63
ПЛ-1.45	50×50	3402	Пол на лагах: лага Тех. пом., у 6.881, x 0.22…3.63
ПЛ-1.46	50×50	3402	Пол на лагах: лага Тех. пом., у 7.137, x 0.22…3.63
ПЛ-1.47	50×50	3402	Пол на лагах: лага Тех. пом., у 7.393, x 0.22…3.63
ПЛ-1.48	50×50	3402	Пол на лагах: лага Тех. пом., у 7.649, x 0.22…3.63
ПЛ-1.49	50×50	3402	Пол на лагах: лага Тех. пом., у 7.905, x 0.22…3.63
ПЛ-1.50	50×50	3402	Пол на лагах: лага Тех. пом., у 8.161, x 0.22…3.63
ПЛ-1.51	50×50	2861	Пол на лагах: лага С/у (юг), у 6.625, x 5.78…8.64
ПЛ-1.52	50×50	293	Пол на лагах: лага С/у (юг), у 6.881, x 5.78…6.08
ПЛ-1.53	50×50	2210	Пол на лагах: лага С/у (юг), у 6.881, x 6.20…8.40
ПЛ-1.54	50×50	118	Пол на лагах: лага С/у (юг), у 6.881, x 8.53…8.64
ПЛ-1.55	50×50	293	Пол на лагах: лага С/у (юг), у 7.137, x 5.78…6.08
ПЛ-1.56	50×50	2448	Пол на лагах: лага С/у (юг), у 7.137, x 6.20…8.64
ПЛ-1.57	50×50	293	Пол на лагах: лага С/у (юг), у 7.393, x 5.78…6.08
ПЛ-1.58	50×50	2448	Пол на лагах: лага С/у (юг), у 7.393, x 6.20…8.64
ПЛ-1.59	50×50	293	Пол на лагах: лага С/у (юг), у 7.649, x 5.78…6.08
ПЛ-1.60	50×50	2448	Пол на лагах: лага С/у (юг), у 7.649, x 6.20…8.64
ПЛ-1.61	50×50	2861	Пол на лагах: лага С/у (юг), у 7.905, x 5.78…8.64
ПЛ-1.62	50×50	2861	Пол на лагах: лага С/у (юг), у 8.161, x 5.78…8.64
ПЛ-1.63	50×50	2861	Пол на лагах: лага С/у (север), у 4.672, x 5.78…8.64
ПЛ-1.64	50×50	33	Пол на лагах: лага С/у (север), у 4.953, x 5.78…5.82
ПЛ-1.65	50×50	2708	Пол на лагах: лага С/у (север), у 4.953, x 5.93…8.64
ПЛ-1.66	50×50	33	Пол на лагах: лага С/у (север), у 5.233, x 5.78…5.82
ПЛ-1.67	50×50	2708	Пол на лагах: лага С/у (север), у 5.233, x 5.93…8.64
ПЛ-1.68	50×50	33	Пол на лагах: лага С/у (север), у 5.514, x 5.78…5.82
ПЛ-1.69	50×50	2470	Пол на лагах: лага С/у (север), у 5.514, x 5.93…8.40
ПЛ-1.70	50×50	118	Пол на лагах: лага С/у (север), у 5.514, x 8.53…8.64
ПЛ-1.71	50×50	33	Пол на лагах: лага С/у (север), у 5.795, x 5.78…5.82
ПЛ-1.72	50×50	2470	Пол на лагах: лага С/у (север), у 5.795, x 5.93…8.40
ПЛ-1.73	50×50	118	Пол на лагах: лага С/у (север), у 5.795, x 8.53…8.64
ПЛ-1.74	50×50	2861	Пол на лагах: лага С/у (север), у 6.075, x 5.78…8.64
ПЛ-1.75	50×50	2861	Пол на лагах: лага С/у (север), у 6.356, x 5.78…8.64
ПЛ-1.76	50×50	4121	Пол на лагах: лага Спальня 5, у 0.249, x 5.78…9.90
ПЛ-1.77	50×50	4121	Пол на лагах: лага Спальня 5, у 0.581, x 5.78…9.90
ПЛ-1.78	50×50	4121	Пол на лагах: лага Спальня 5, у 0.912, x 5.78…9.90
ПЛ-1.79	50×50	4121	Пол на лагах: лага Спальня 5, у 1.244, x 5.78…9.90
ПЛ-1.80	50×50	4121	Пол на лагах: лага Спальня 5, у 1.575, x 5.78…9.90
ПЛ-1.81	50×50	4121	Пол на лагах: лага Спальня 5, у 1.907, x 5.78…9.90
ПЛ-1.82	50×50	4121	Пол на лагах: лага Спальня 5, у 2.239, x 5.78…9.90
ПЛ-1.83	50×50	4121	Пол на лагах: лага Спальня 5, у 2.570, x 5.78…9.90
ПЛ-1.84	50×50	4121	Пол на лагах: лага Спальня 5, у 2.902, x 5.78…9.90
ПЛ-1.85	50×50	3399	Пол на лагах: лага Спальня 6, у 0.249, x 10.18…13.58
ПЛ-1.86	50×50	3399	Пол на лагах: лага Спальня 6, у 0.591, x 10.18…13.58
ПЛ-1.87	50×50	3399	Пол на лагах: лага Спальня 6, у 0.932, x 10.18…13.58
ПЛ-1.88	50×50	3399	Пол на лагах: лага Спальня 6, у 1.274, x 10.18…13.58
ПЛ-1.89	50×50	3399	Пол на лагах: лага Спальня 6, у 1.615, x 10.18…13.58
ПЛ-1.90	50×50	3399	Пол на лагах: лага Спальня 6, у 1.957, x 10.18…13.58
ПЛ-1.91	50×50	3399	Пол на лагах: лага Спальня 6, у 2.299, x 10.18…13.58
ПЛ-1.92	50×50	3399	Пол на лагах: лага Спальня 6, у 2.640, x 10.18…13.58
ПЛ-1.93	50×50	3399	Пол на лагах: лага Спальня 6, у 2.982, x 10.18…13.58
ПЛ-1.94	50×50	3399	Пол на лагах: лага Спальня 6, у 3.323, x 10.18…13.58
ПЛ-1.95	50×50	3399	Пол на лагах: лага Спальня 6, у 3.665, x 10.18…13.58
ПЛ-1.96	50×50	3399	Пол на лагах: лага Спальня 6, у 4.006, x 10.18…13.58
ПЛ-1.97	50×50	3399	Пол на лагах: лага Спальня 6, у 4.348, x 10.18…13.58
ПЛ-1.98	50×50	4659	Пол на лагах: лага Спальня 7, у 4.672, x 8.92…13.58
ПЛ-1.99	50×50	4659	Пол на лагах: лага Спальня 7, у 5.021, x 8.92…13.58
ПЛ-1.100	50×50	4659	Пол на лагах: лага Спальня 7, у 5.370, x 8.92…13.58
ПЛ-1.101	50×50	4659	Пол на лагах: лага Спальня 7, у 5.719, x 8.92…13.58
ПЛ-1.102	50×50	4659	Пол на лагах: лага Спальня 7, у 6.068, x 8.92…13.58
ПЛ-1.103	50×50	4659	Пол на лагах: лага Спальня 7, у 6.417, x 8.92…13.58
ПЛ-1.104	50×50	4659	Пол на лагах: лага Спальня 7, у 6.765, x 8.92…13.58
ПЛ-1.105	50×50	4659	Пол на лагах: лага Спальня 7, у 7.114, x 8.92…13.58
ПЛ-1.106	50×50	4659	Пол на лагах: лага Спальня 7, у 7.463, x 8.92…13.58
ПЛ-1.107	50×50	4659	Пол на лагах: лага Спальня 7, у 7.812, x 8.92…13.58
ПЛ-1.108	50×50	4659	Пол на лагах: лага Спальня 7, у 8.161, x 8.92…13.58
ПЛ-2.01	50×50	274	Пол на лагах: лага под проёмом ДП-03.1 (прихожая → тех. пом.)
ПЛ-2.02	50×50	274	Пол на лагах: лага под проёмом ДП-03.1 (прихожая → тех. пом.)
ПЛ-2.03	50×50	274	Пол на лагах: лага под проёмом ДП-03 (коридор → с/у (север))
ПЛ-2.04	50×50	274	Пол на лагах: лага под проёмом ДП-03 (коридор → с/у (север))
ПЛ-2.05	50×50	274	Пол на лагах: лага под проёмом ДП-04 (коридор → спальня 7)
ПЛ-2.06	50×50	274	Пол на лагах: лага под проёмом ДП-04 (коридор → спальня 7)
ПЛ-2.07	50×50	274	Пол на лагах: лага под проёмом ДП-04 (коридор → спальня 6)
ПЛ-2.08	50×50	274	Пол на лагах: лага под проёмом ДП-04 (коридор → спальня 6)
ПЛ-2.09	50×50	274	Пол на лагах: лага под проёмом ДП-02 (коридор → спальня 5)
ПЛ-2.10	50×50	274	Пол на лагах: лага под проёмом ДП-02 (коридор → спальня 5)
ПЛ-2.11	50×50	274	Пол на лагах: лага под проёмом ДП-03 (спальня 7 → с/у (юг))
ПЛ-2.12	50×50	274	Пол на лагах: лага под проёмом ДП-03 (спальня 7 → с/у (юг))
ПЛ-П.01	50×50	150	Пол на лагах: подкладка у разрыва лаги под трубу
ПЛ-П.02	50×50	150	Пол на лагах: подкладка у разрыва лаги под трубу
ПЛ-П.03	50×50	150	Пол на лагах: подкладка у разрыва лаги под трубу
ПЛ-П.04	50×50	150	Пол на лагах: подкладка у разрыва лаги под трубу
ПЛ-П.05	50×50	150	Пол на лагах: подкладка у разрыва лаги под трубу
ПЛ-П.06	50×50	150	Пол на лагах: подкладка у разрыва лаги под трубу
ПЛ-П.07	50×50	150	Пол на лагах: подкладка у разрыва лаги под трубу
ПЛ-П.08	50×50	150	Пол на лагах: подкладка у разрыва лаги под трубу
ПЛ-П.09	50×50	150	Пол на лагах: подкладка у разрыва лаги под трубу
ПЛ-П.10	50×50	150	Пол на лагах: подкладка у разрыва лаги под трубу
ПЛ-П.11	50×50	150	Пол на лагах: подкладка у разрыва лаги под трубу
ПЛ-П.12	50×50	150	Пол на лагах: подкладка у разрыва лаги под трубу
ПЛ-П.13	50×50	150	Пол на лагах: подкладка у разрыва лаги под трубу
ПЛ-П.14	50×50	150	Пол на лагах: подкладка у разрыва лаги под трубу
ПЛ-П.15	50×50	150	Пол на лагах: подкладка у разрыва лаги под трубу
ПЛ-П.16	50×50	150	Пол на лагах: подкладка у разрыва лаги под трубу
ПЛ-П.17	50×50	150	Пол на лагах: подкладка у разрыва лаги под трубу
ПЛ-П.18	50×50	150	Пол на лагах: подкладка у разрыва лаги под трубу
ПЛ-П.19	50×50	150	Пол на лагах: подкладка у разрыва лаги под трубу
ПЛ-П.20	50×50	150	Пол на лагах: подкладка у разрыва лаги под трубу
ПЛ-П.21	50×50	150	Пол на лагах: подкладка у разрыва лаги под трубу
ПЛ-П.22	50×50	150	Пол на лагах: подкладка у разрыва лаги под трубу
ПЛ-П.23	50×50	150	Пол на лагах: подкладка у разрыва лаги под трубу
ПЛ-П.24	50×50	150	Пол на лагах: подкладка у разрыва лаги под трубу
ПЛ-П.25	50×50	150	Пол на лагах: подкладка у разрыва лаги под трубу
ПЛ-П.26	50×50	150	Пол на лагах: подкладка у разрыва лаги под трубу
ПЛ-П.27	50×50	150	Пол на лагах: подкладка у разрыва лаги под трубу
ПЛ-П.28	50×50	150	Пол на лагах: подкладка у разрыва лаги под трубу
ПЛ-П.29	50×50	150	Пол на лагах: подкладка у разрыва лаги под трубу
ПЛ-П.30	50×50	150	Пол на лагах: подкладка у разрыва лаги под трубу
ПЛ-П.31	50×50	150	Пол на лагах: подкладка у разрыва лаги под трубу
ПЛ-П.32	50×50	150	Пол на лагах: подкладка у разрыва лаги под трубу