
Фасад 1-4 — ВАРИАНТ: имитация бруса 20×195 (раб. 185) горизонтально на светлых зонах; серое — HAUBERK (раскладка Артёма)

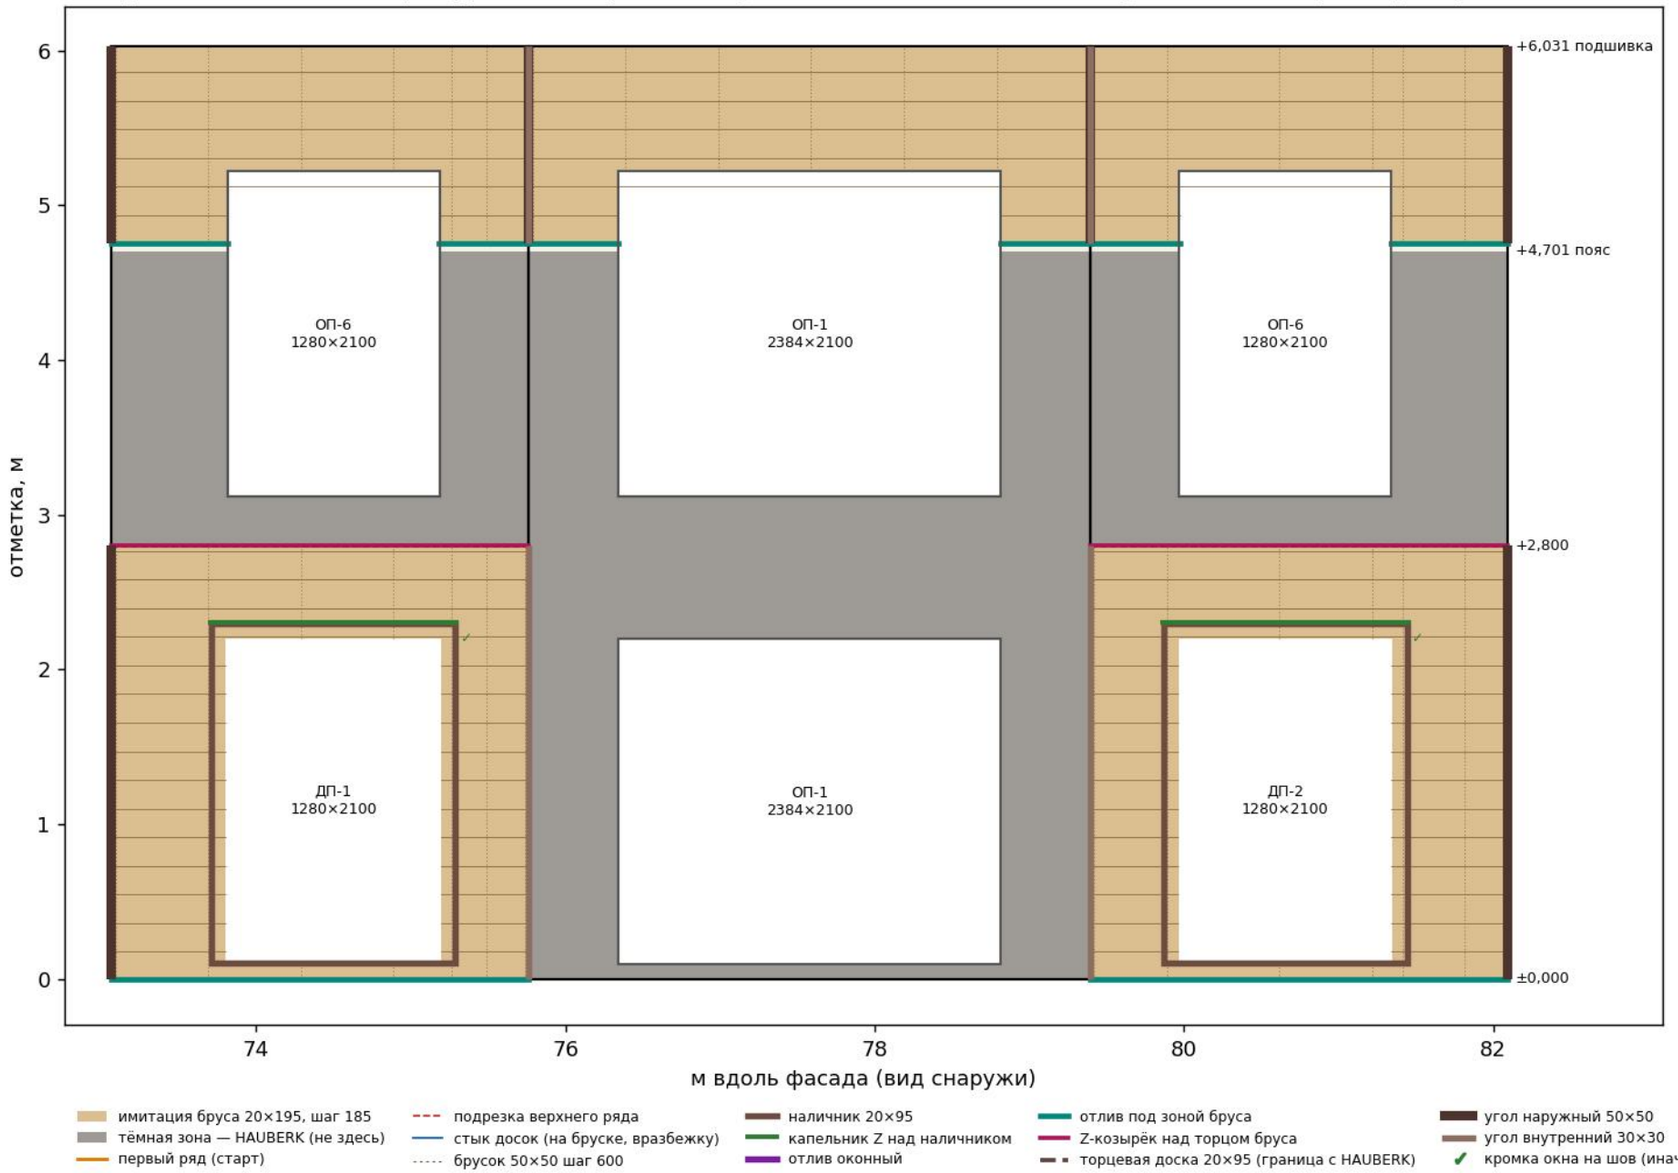

Фасад 1-4

эркер — фасад (ось А)

брус нетто 3,5 м²

старт 4,750 (пояс): 7 рядов, первый 185 мм, верхний виден 170 мм

крыло левое (ось Б, 1–2)

брус нетто 7,5 м²

старт 0,000 (низ): 16 рядов, первый 175 мм (подрезан на 10), верхний виден 30 мм

старт 4,750 (пояс): 7 рядов, первый 185 мм, верхний виден 170 мм

ДП-1 (низ 0,10): верх на шов

крыло правое (ось Б, 3–4)

брус нетто 7,5 м²

старт 0,000 (низ): 16 рядов, первый 175 мм (подрезан на 10), верхний виден 30 мм

старт 4,750 (пояс): 7 рядов, первый 185 мм, верхний виден 170 мм

ДП-2 (низ 0,10): верх на шов

Шаг ряда = рабочая ширина 185 (доска 195, шип 10). Старт — от низа зоны (над отливом/поясом); над проёмом сетка продолжается. Кромка окна «на шов» — ±15 мм. Стыки досок — только на бруске, вразбежку.



Фасад А-В

стена по оси 4

брус нетто 18,8 м²

старт 0,000 (низ): 33 рядов, первый 170 мм (подрезан на 15), верхний виден 130 мм

старт 4,750 (пояс): 8 рядов, первый 110 мм (подрезан на 75), верхний виден 60 мм

ОП-2 (низ 0,95): низ 40 мм, верх на шов

ОП-2 (низ 0,95): низ 40 мм, верх на шов

ОП-3 (низ 3,12): низ на шов, верх на шов

ОП-3 (низ 3,12): низ на шов, верх на шов

эркер — бок по оси 3

брус нетто 1,6 м²

старт 4,750 (пояс): 7 рядов, первый 185 мм, верхний виден 170 мм

Фасад В-А — ВАРИАНТ: имитация бруса 20×195 (раб. 185) горизонтально на светлых зонах; серое — HAUBERK (раскладка Артёма)



имитация бруса 20×195, шаг 185
тёмная зона — HAUBERK (не здесь)
первый ряд (старт)
подрезка верхнего ряда
стык досок (на бруске, вразбежку)
брусок 50×50 шаг 600
наличник 20×95
капельник Z над наличником
отлив оконный
отлив под зоной бруса
Z-козырёк над торцом бруса
торцевая доска 20×95 (граница с HAUBERK)
угол наружный 50×50
угол внутренний 30×30
✓ кромка окна на шов (иначе — мм до шва)

Шаг ряда = рабочая ширина 185 (доска 195, шип 10). Старт — от низа зоны (над отливом/поясом); над проёмом сетка продолжается. Кромка окна «на шов» — ±15 мм. Стыки досок — только на бруске, вразбежку.

Фасад В-А

стена по оси 1

брус нетто 9,8 м²
старт 3,120 (пояс): 16 рядов, первый 185 мм, верхний виден 140 мм
старт 4,750 (пояс): 8 рядов, первый 110 мм (подрезан на 75), верхний виден 60 мм
ОП-3 (низ 3,12): верх на шов
ОП-3 (низ 3,12): верх на шов

эркер — бок по оси 2

брус нетто 1,6 м²
старт 4,750 (пояс): 7 рядов, первый 185 мм, верхний виден 170 мм

Фасад 4-1

стена по оси В

брус нетто 20,4 м²

старт 0,000 (низ): 26 рядов, первый 175 мм (подрезан на 10), верхний виден 140 мм


старт 4,750 (пояс): 7 рядов, первый 185 мм, верхний виден 170 мм

ОП-5 (низ 2,10): низ 75 мм, верх 40 мм

ОП-4 (низ 4,20): низ 45 мм, верх 80 мм

ОП-4 (низ 1,20): низ 85 мм, верх на шов

Фасад 4-1 — ВАРИАНТ: имитация бруса 20×195 (раб. 185) горизонтально на светлых зонах; серое — HAUBERK (раскладка Артёма)

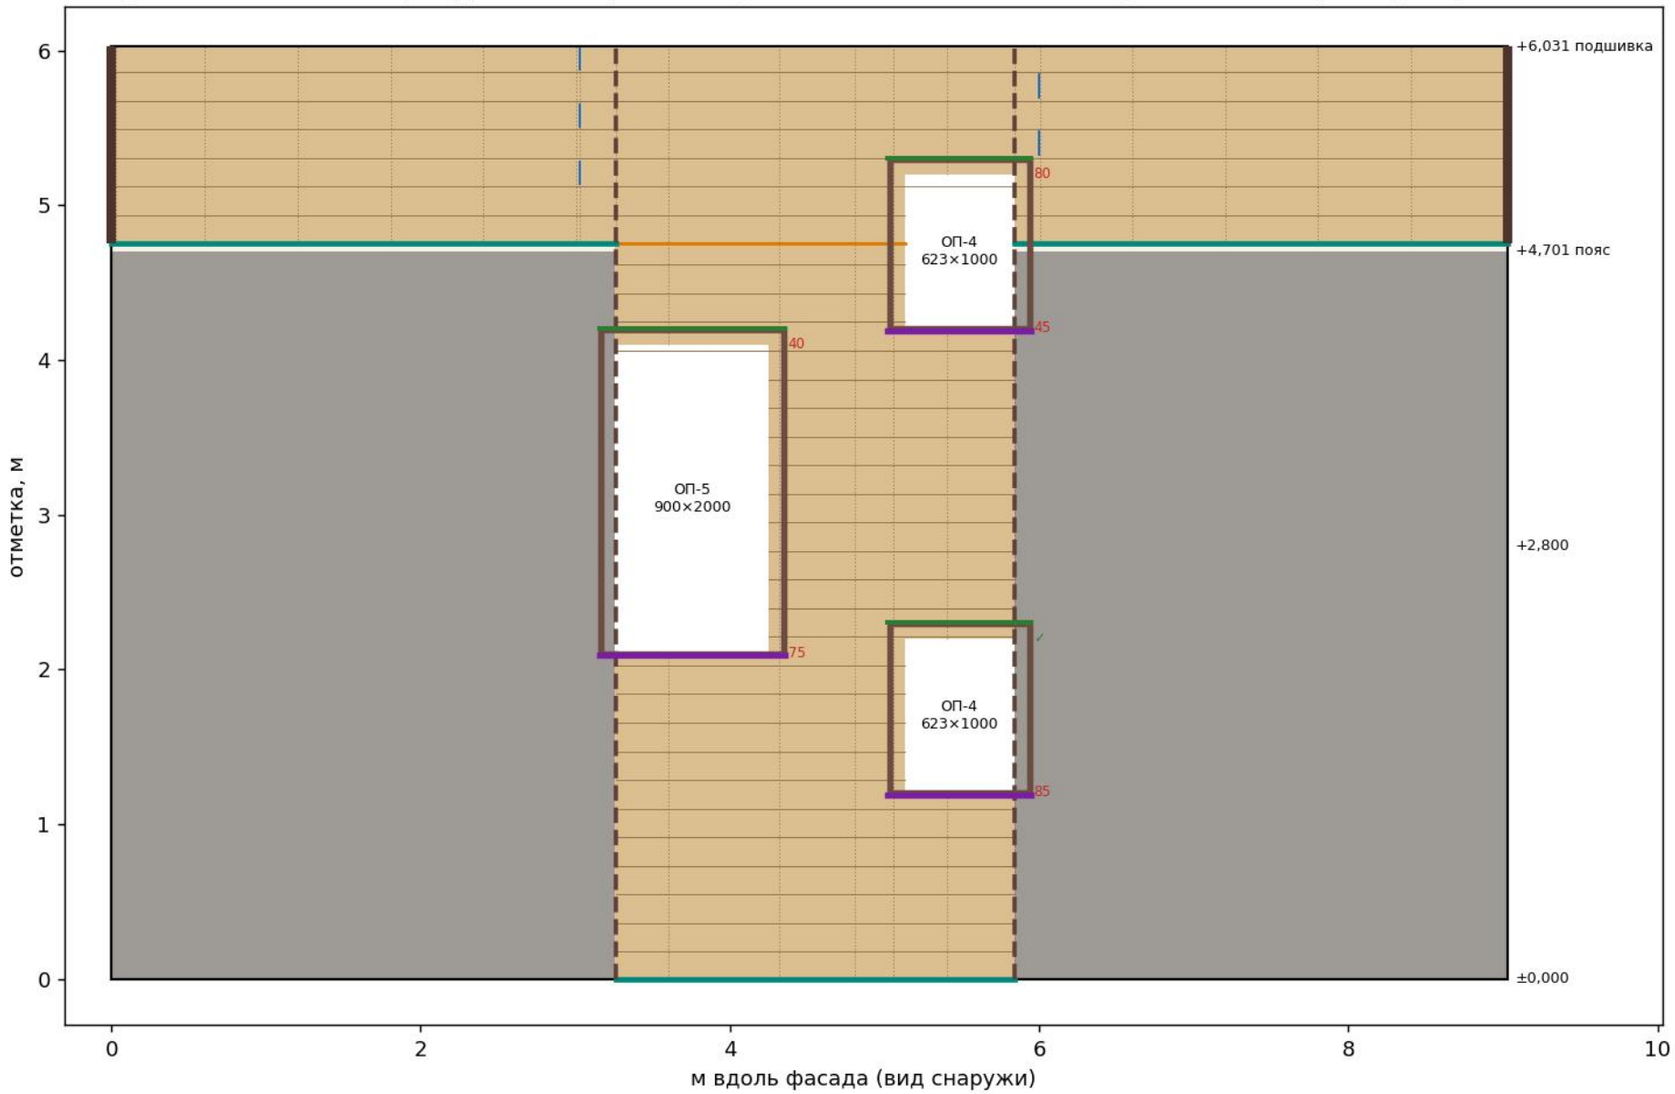

Шаг ряда = рабочая ширина 185 (доска 195, шип 10). Старт — от низа зоны (над отливом/поясом); над проёмом сетка продолжается. Кромка окна «на шов» — ±15 мм. Стыки досок — только на бруске, вразбежку.