Раскрой пиломатериала из досок 6 м — дом «Гамильтон» (2 этажа)

Каждая деталь имеет марку (как у панелей): по марке её находят на листах стен и в таблице деталей. Доски пилятся по картам ПМ-2…;
сначала режем длинные детали, остаток — короткие из той же доски. Пропил 4 мм. Длины — по проекту, перед резом сверить по месту.

Сечение	Что покупать	Деталей	Нужно, м	Досок, шт	Закупка, м	Отход	м³	Позиции
45×195 н	доска 45×195 (из 50×200) нестрог.	184	538,3	94	564	4,6 %	5,64	ЕН-1, КН-1, КН-2, ЛЖ-1, ЛЖ-2, МН-1, МР-1, НР-1, НС-1, ОБ-1, ОБ-4, СН-1, СР-1, СС-1
45×195 с	доска 45×195 (из 50×200) строг. КС	259	447,3	76	456	1,9 %	4,56	БМ-2, БП-1, БП-2, БП-В, БЧ-1, БЧ-2, ЛГ-1, ЛЧ-1, М10-П, М11-П, М12-В, М12-К, ОБ-5, ОП5-П, ПБ-1, ПГ-4, СК-6
95×195 с	брус 95×195 (из 100×200) строг. КС	118	120,9	21	126	4,0 %	2,52	БМ-1, ВЛ-1
45×145 н	доска 45×145 (из 50×150) нестрог.	18	47,1	9	54	12,8 %	0,41	НБ-1, НС-2, СН-2
45×145 с	доска 45×145 (из 50×150) строг. КС	373	667,0	113	678	1,6 %	5,08	БС-1, БС-2, БС-5, МЛ-1, ОП5-Н, ОП5-С, ПК-1, ПК-2, СК-1, СК-2, СК-3, СК-5, СК-6, СТ-Р
45×95 с	доска 45×95 (из 50×100) строг. КС	79	119,2	21	126	5,4 %	0,63	ПГ-1, ПГ-2, ПГ-3, ПГ-5
20×145 с	доска 20×145 (из 25×150) строг. КС	62	169,4	31	186	8,9 %	0,70	БС-3, БС-4
20×195 с	доска 20×195 (из 25×200) строг. КС	22	65,4	12	72	9,2 %	0,36	БП-3, БЧ-3
25×100 с	доска 25×100 строганая L 4 м (из 30×105) строг. КС	25	26,7	7	28	8,3 %	0,09	СК-7
Итого		**1122**	**2200,3**	**384**	**2290**	**3,9 %**	**19,99**	

Весь пиломатериал — камерной сушки. Строганый — всё в пазах панелей и внутри дома (швы СИП, каркас стен, перекрытия, конёк) ≈ 13.9 м³;
нестроганый — обвязка ОБ-1, стропила и навесы ≈ 6.1 м³; обвязка и навесы — антисептик.

Доски в швах СИП (пол, стены, чердачное) — по раскрою панелей СИП (паз 25, стандарт бюро); обвязка, каркас внутренних стен, межэтажное перекрытие, стропила — по модели (GDL).

Лежни и верх стен, торцевые доски пола и чердачного (20 мм) — строгать из 25×150 / 25×200; стыки лежня и верхней доски — вразбежку.

Брус 95×195 (балки межэтажного перекрытия, модель) — из 100×200; раскосы 25×100 (М-13) — строганые из 30×105; каркас ненесущих перегородок ПГ — 45×95 из 50×100.

Меры КР М-1…М-7 (kr_geom.json) учтены: накосные 3×45×195, лежни конька, перемычки 45×195, вкладыши пола; ригель Рг-1 — ЛВЛ 2×45×300 заказывается по длине (в раскрой досок не входит).

Дубль модели (балки навесов ОБ-8 150×150 поверх Рг-1 3×45×145) в раскрой не входит; см. сверку.

Остатки ≥ 0,5 м — деловые: бобышки, подкладки, временные распорки. Отход в таблице — с учётом пропилов.

Позиции:

ОБ-1 — обвязка 45×195 (модель) · нестроганая сухая

БП-1 — доски длинных швов пола · строганая КС

БП-2 — доски коротких швов пола (над обвязкой) · строганая КС

БП-3 — торцевые доски пола 20×195 (из 25×200) · строганая КС

БС-1 — рамки проёмов и угловые доски стен · строганая КС

БС-2 — доски в стыках стеновых панелей · строганая КС

БС-3 — лежни и верх стен 20×145 (из 25×150) · строганая КС

БС-4 — торцевые доски проходящих панелей 20×145 · строганая КС

БС-5 — стойка пакета под Рг-1 в углублённом пазу торца бока эркера (М-5) · строганая КС

СК-1 — стойки каркаса внутренних стен · строганая КС

СК-2 — нижняя обвязка каркаса · строганая КС

СК-3 — верхняя обвязка каркаса · строганая КС

СК-5 — распорки каркаса · строганая КС

СК-6 — перемычки и ригели на ребро 45×145 · строганая КС

СК-7 — раскосы 25×100 врезные от обвязки до обвязки (М-13) · строганая КС

ПБ-1 — балка 3×45×195 под перекрытием / перемычки 45×195 · строганая КС

ПГ-1 — стойки ненесущих перегородок 45×95 · строганая КС

ПГ-2 — нижняя обвязка перегородок 45×95 · строганая КС

ПГ-3 — верхняя обвязка перегородок 45×95 · строганая КС

ПГ-4 — перемычки дверей перегородок 2×45×195 на ребро · строганая КС

ПГ-5 — распорки перегородок 45×95 · строганая КС

БМ-1 — балки межэтажного перекрытия 95×195 · строганая КС

БМ-2 — обвязка/ригели межэтажного перекрытия 45×195 · строганая КС

БЧ-1 — доски длинных швов чердачного СИП · строганая КС

БЧ-2 — доски коротких швов чердачного СИП · строганая КС

БЧ-3 — торцевые доски чердачного 20×195 · строганая КС

ПК-1 — стойки под конёк · строганая КС

ПК-2 — лежни и насадки стоек конька · строганая КС

КН-1 — коньковый прогон 3×45×195 · нестроганая сухая

КН-2 — конёк эркера 3×45×195 · нестроганая сухая

МР-1 — доска по краю свеса («мауэрлат» модели) · нестроганая сухая

СР-1 — стропила · нестроганая сухая

НС-1 — накосные стропила (сдвоенные) · нестроганая сухая

НР-1 — нарожники · нестроганая сухая

ЕН-1 — ендовы (сдвоенные) · нестроганая сухая

СС-1 — центральные стропила вальм · нестроганая сухая

СН-1 — стропила навесов · нестроганая сухая

МН-1 — опорные доски стропил навесов · нестроганая сухая

НБ-1 — балки навесов 3×45×145 · нестроганая сухая

НС-2 — стойки навесов 3×45×145 · нестроганая сухая

БП-В — вкладыши 3×45×195 в швах пола под несущими стенами (М-7) · строганая КС

РГ-Л — ригель ЛВЛ 2×45×300 (М-5; брус ЛВЛ по длине, не из досок) · строганая КС

СТ-Р — стойки пакетов под ригелем (М-5) · строганая КС

М12-К — доска межэтажного под внутренней обшивкой стены 2 эт. (краевая + 1 доска, М-12) · строганая КС

М12-В — вставки 2×45×195 между концами балок под стенами 2 эт. (М-12) · строганая КС

М11-П — пакет 3×45×195 по периметру пола под наружными стенами (М-11) · строганая КС

СН-2 — стойки навесов у углов эркера 3×45×145 (кровля, узел 6; в ведомости кровли) · нестроганая сухая


ЛЖ-1 — лежень стенки конька 4×45×195 (М-2) · нестроганая сухая

ЛЖ-2 — лежни 2×45×195 под стойками конька эркера (М-3) · нестроганая сухая

Дом 45 · «Гамильтон» · раскрой пиломатериала	Лист
Сводка: сколько досок 6 м покупать	ПМ-1

Карты раскроя: доска 6000 мм, слева направо — что из неё отпилить. «×N» — столько одинаковых досок.


доска 45×195 (из 50×200) — нестроганая сухая, антисептик

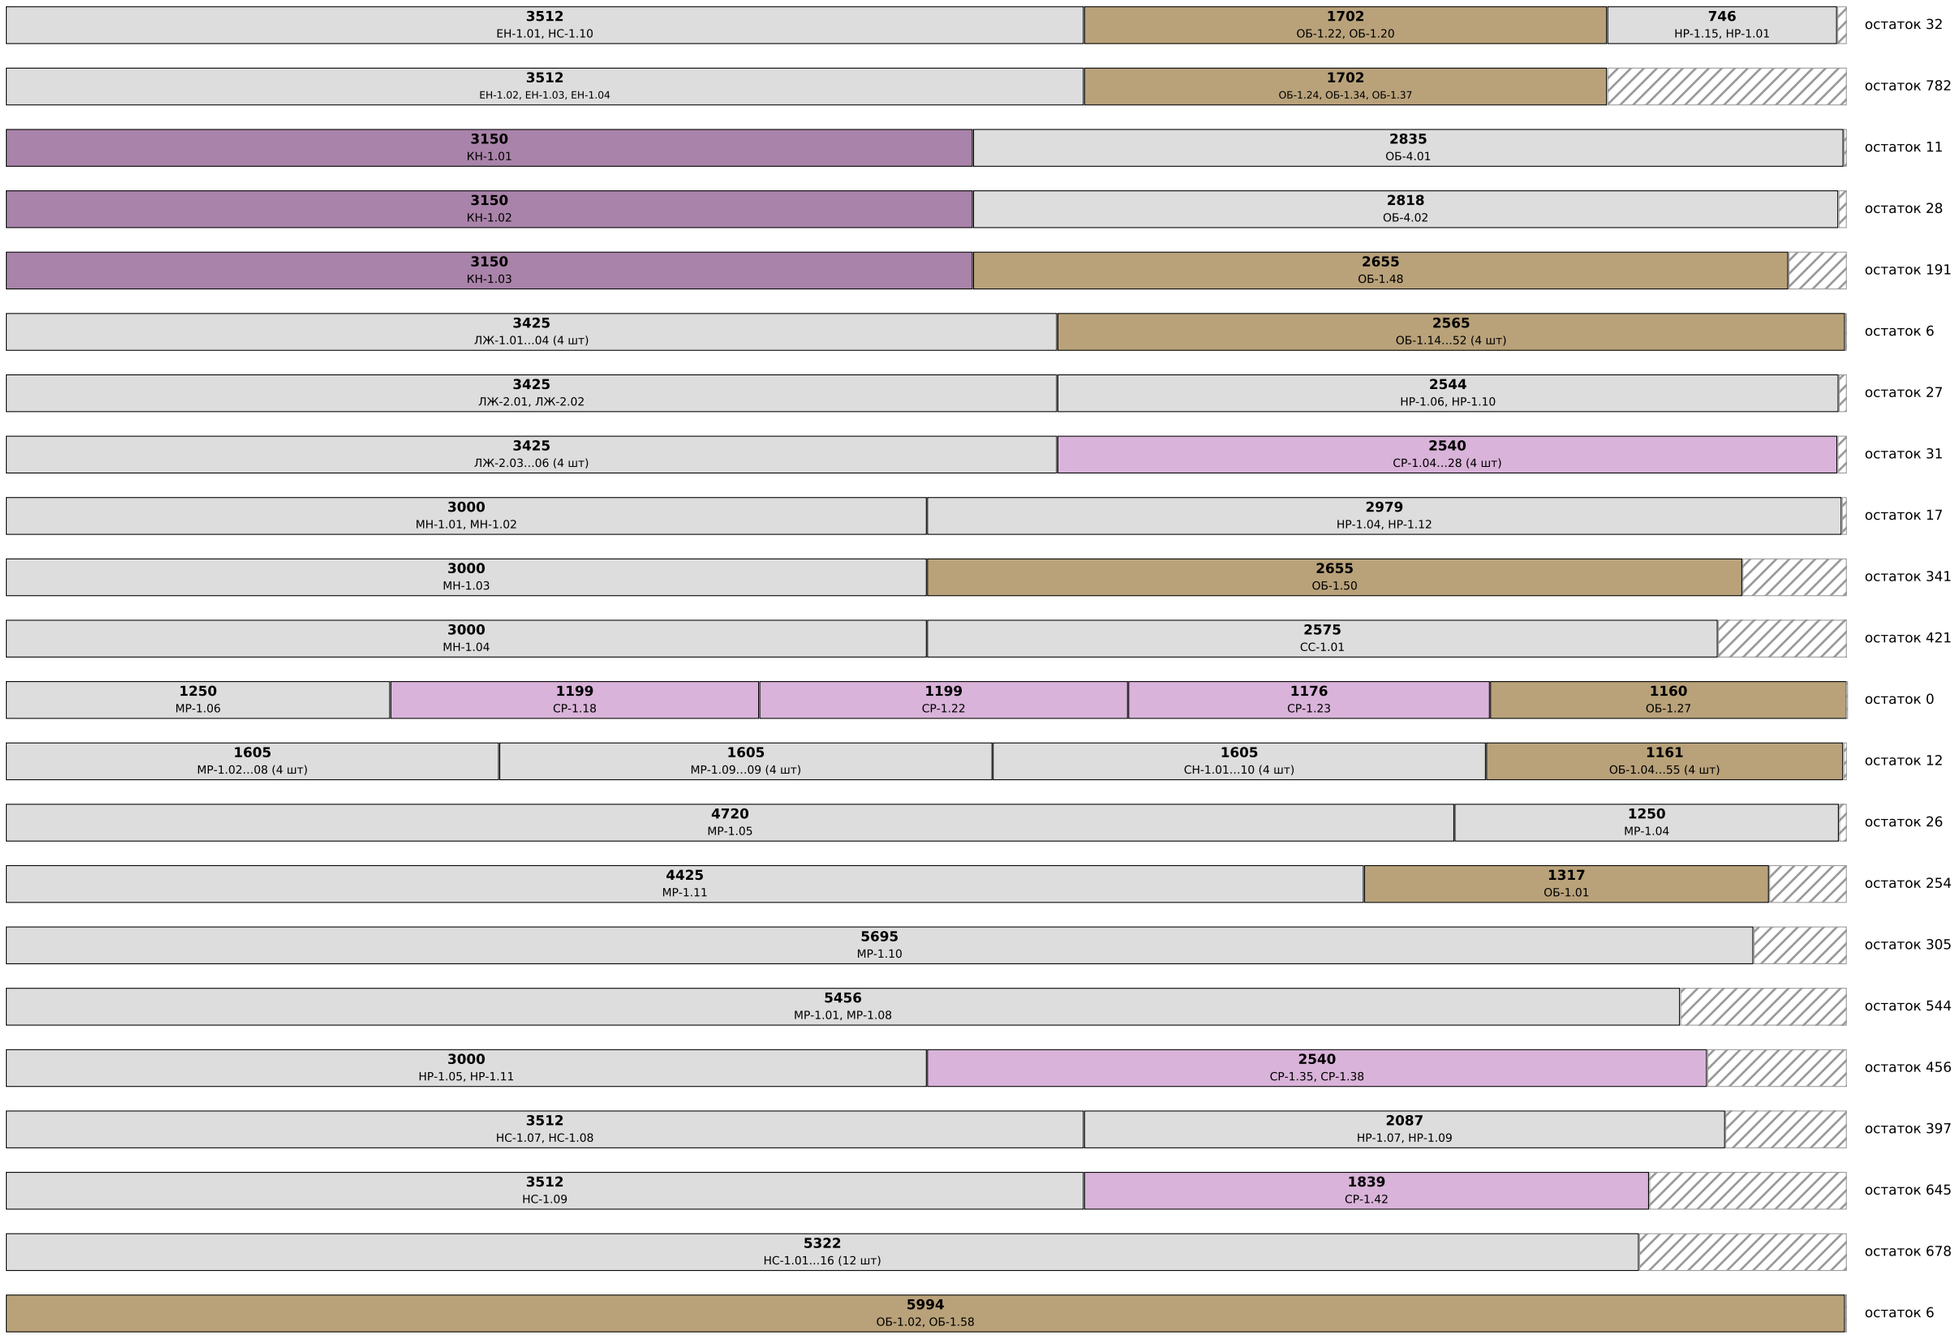

Дом 45 · «Гамильтон» · раскрой пиломатериала	Лист
Карты раскроя досок 6 м	ПМ-2

Карты раскроя: доска 6000 мм, слева направо — что из неё отпилить. «×N» — столько одинаковых досок.

доска 45×195 (из 50×200) — нестроганая сухая, антисептик

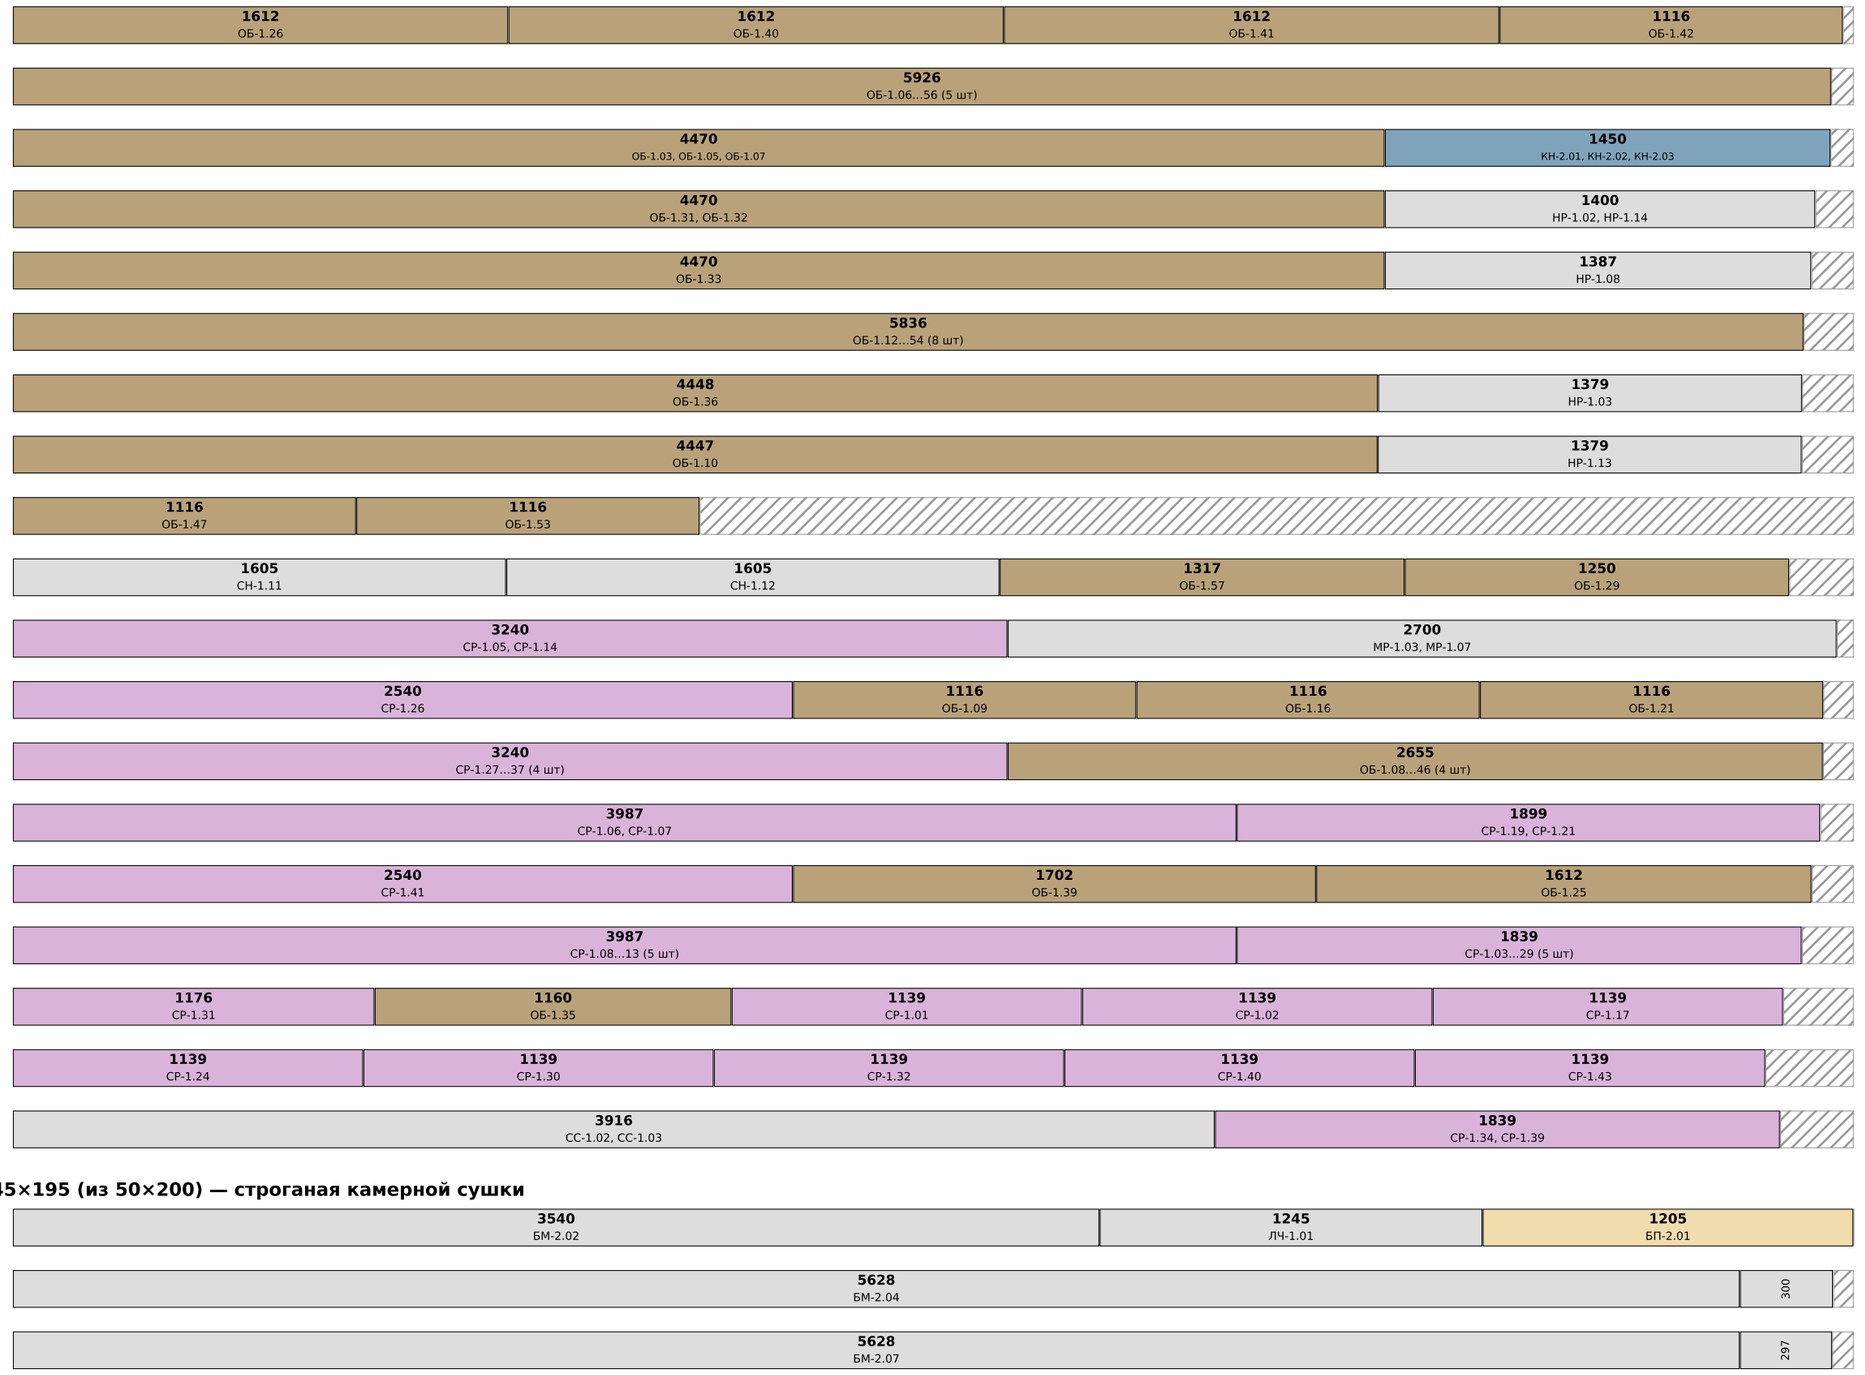


доска 45×195 (из 50×200) — строганая камерной сушки

Дом 45 · «Гамильтон» · раскрой пиломатериала	Лист
Карты раскроя досок 6 м	ПМ-3

Карты раскроя: доска 6000 мм, слева направо — что из неё отпилить. «×N» — столько одинаковых досок.


доска 45×195 (из 50×200) — строганая камерной сушки

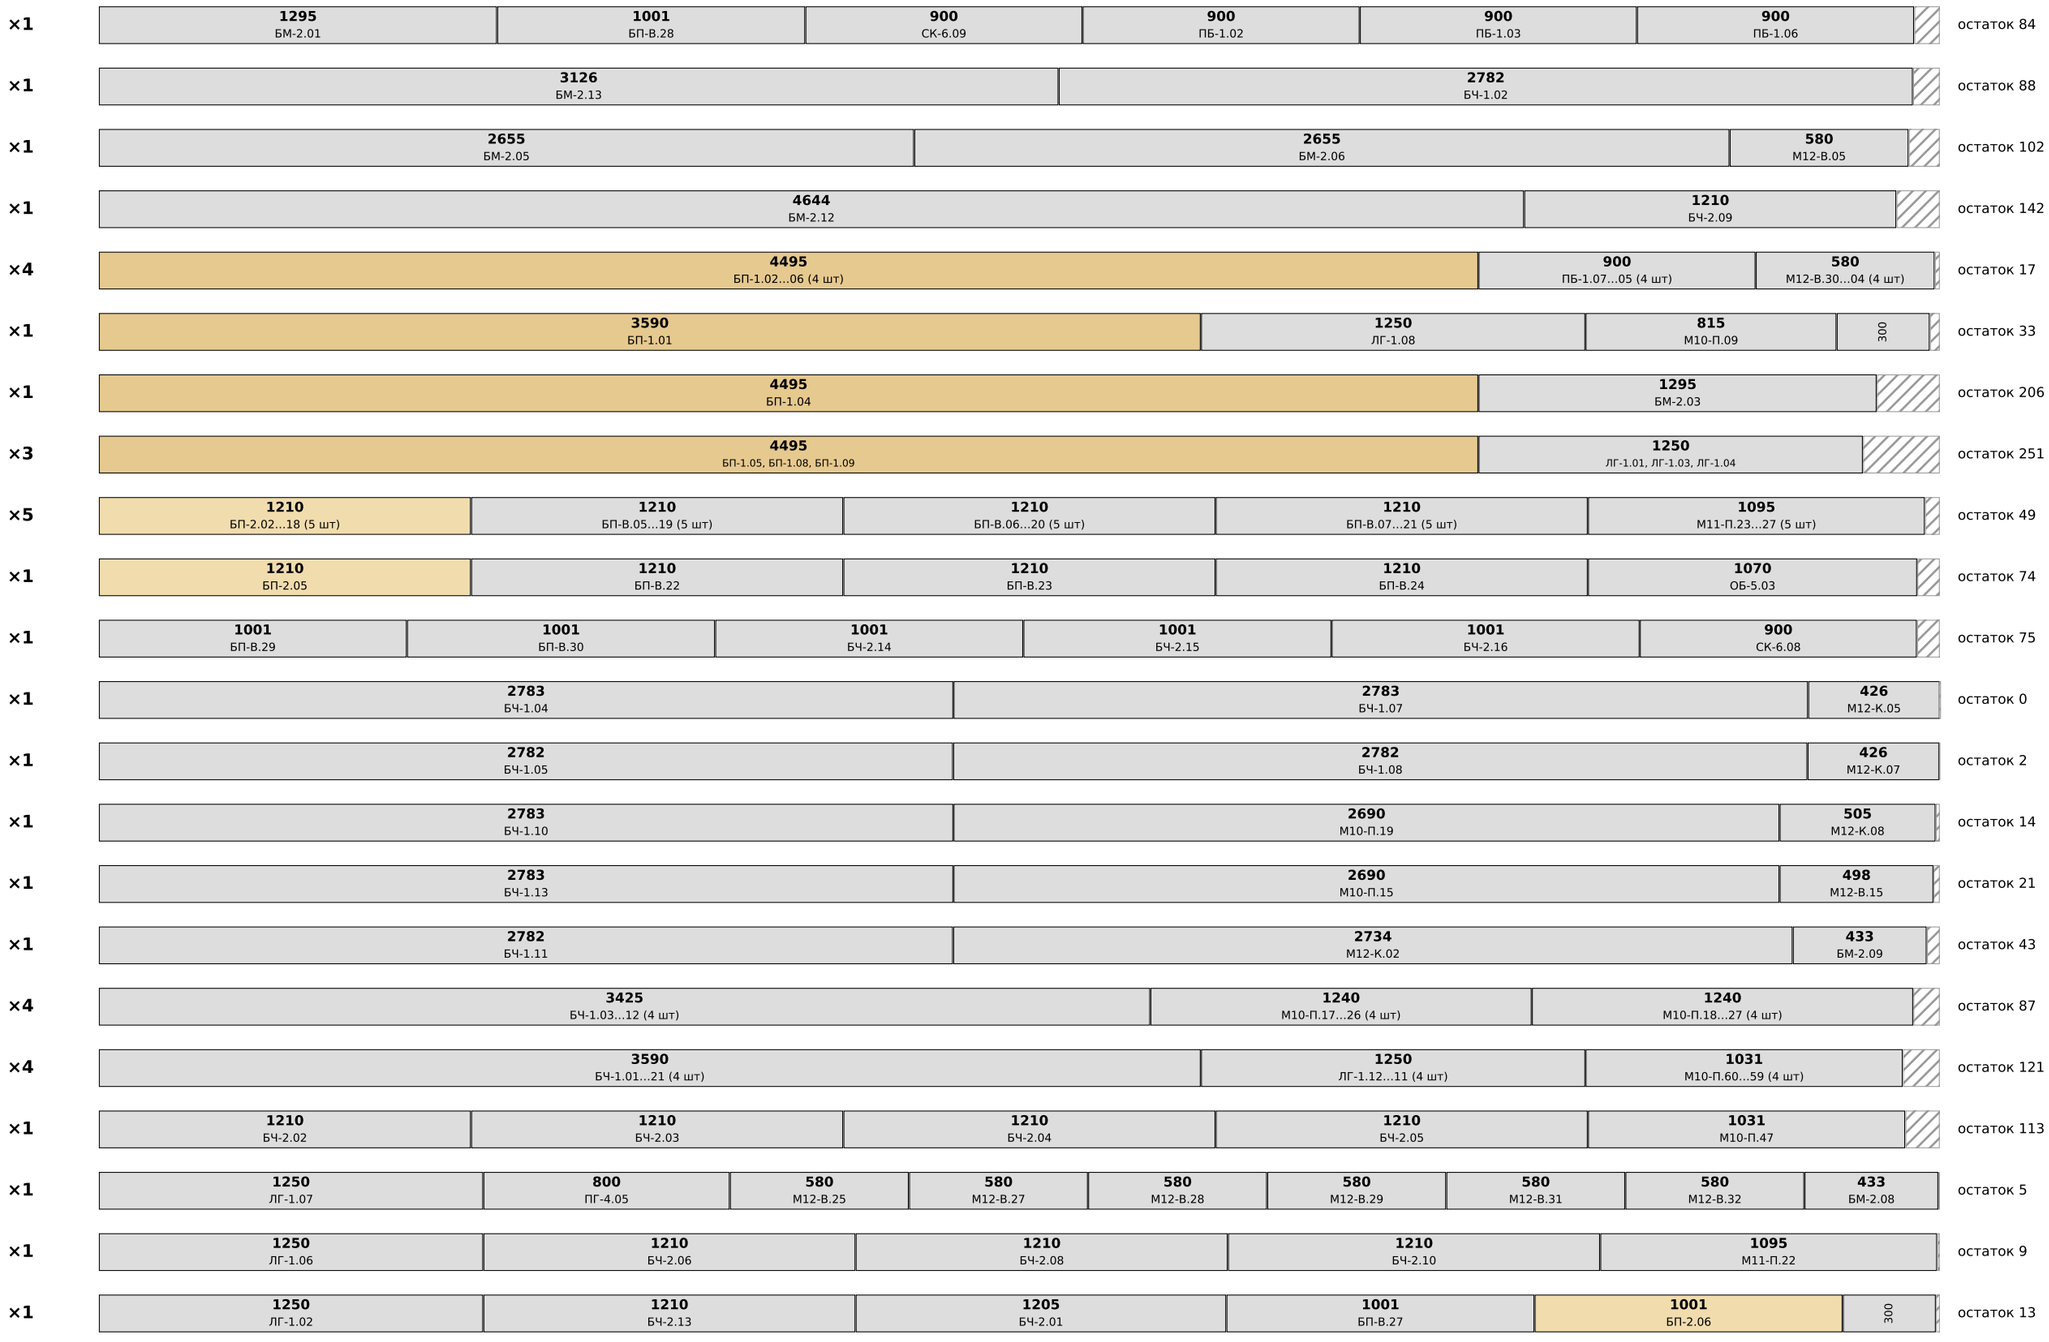

Дом 45 · «Гамильтон» · раскрой пиломатериала	Лист
Карты раскроя досок 6 м	ПМ-4

Карты раскроя: доска 6000 мм, слева направо — что из неё отпилить. «×N» — столько одинаковых досок.


доска 45×195 (из 50×200) — строганая камерной сушки

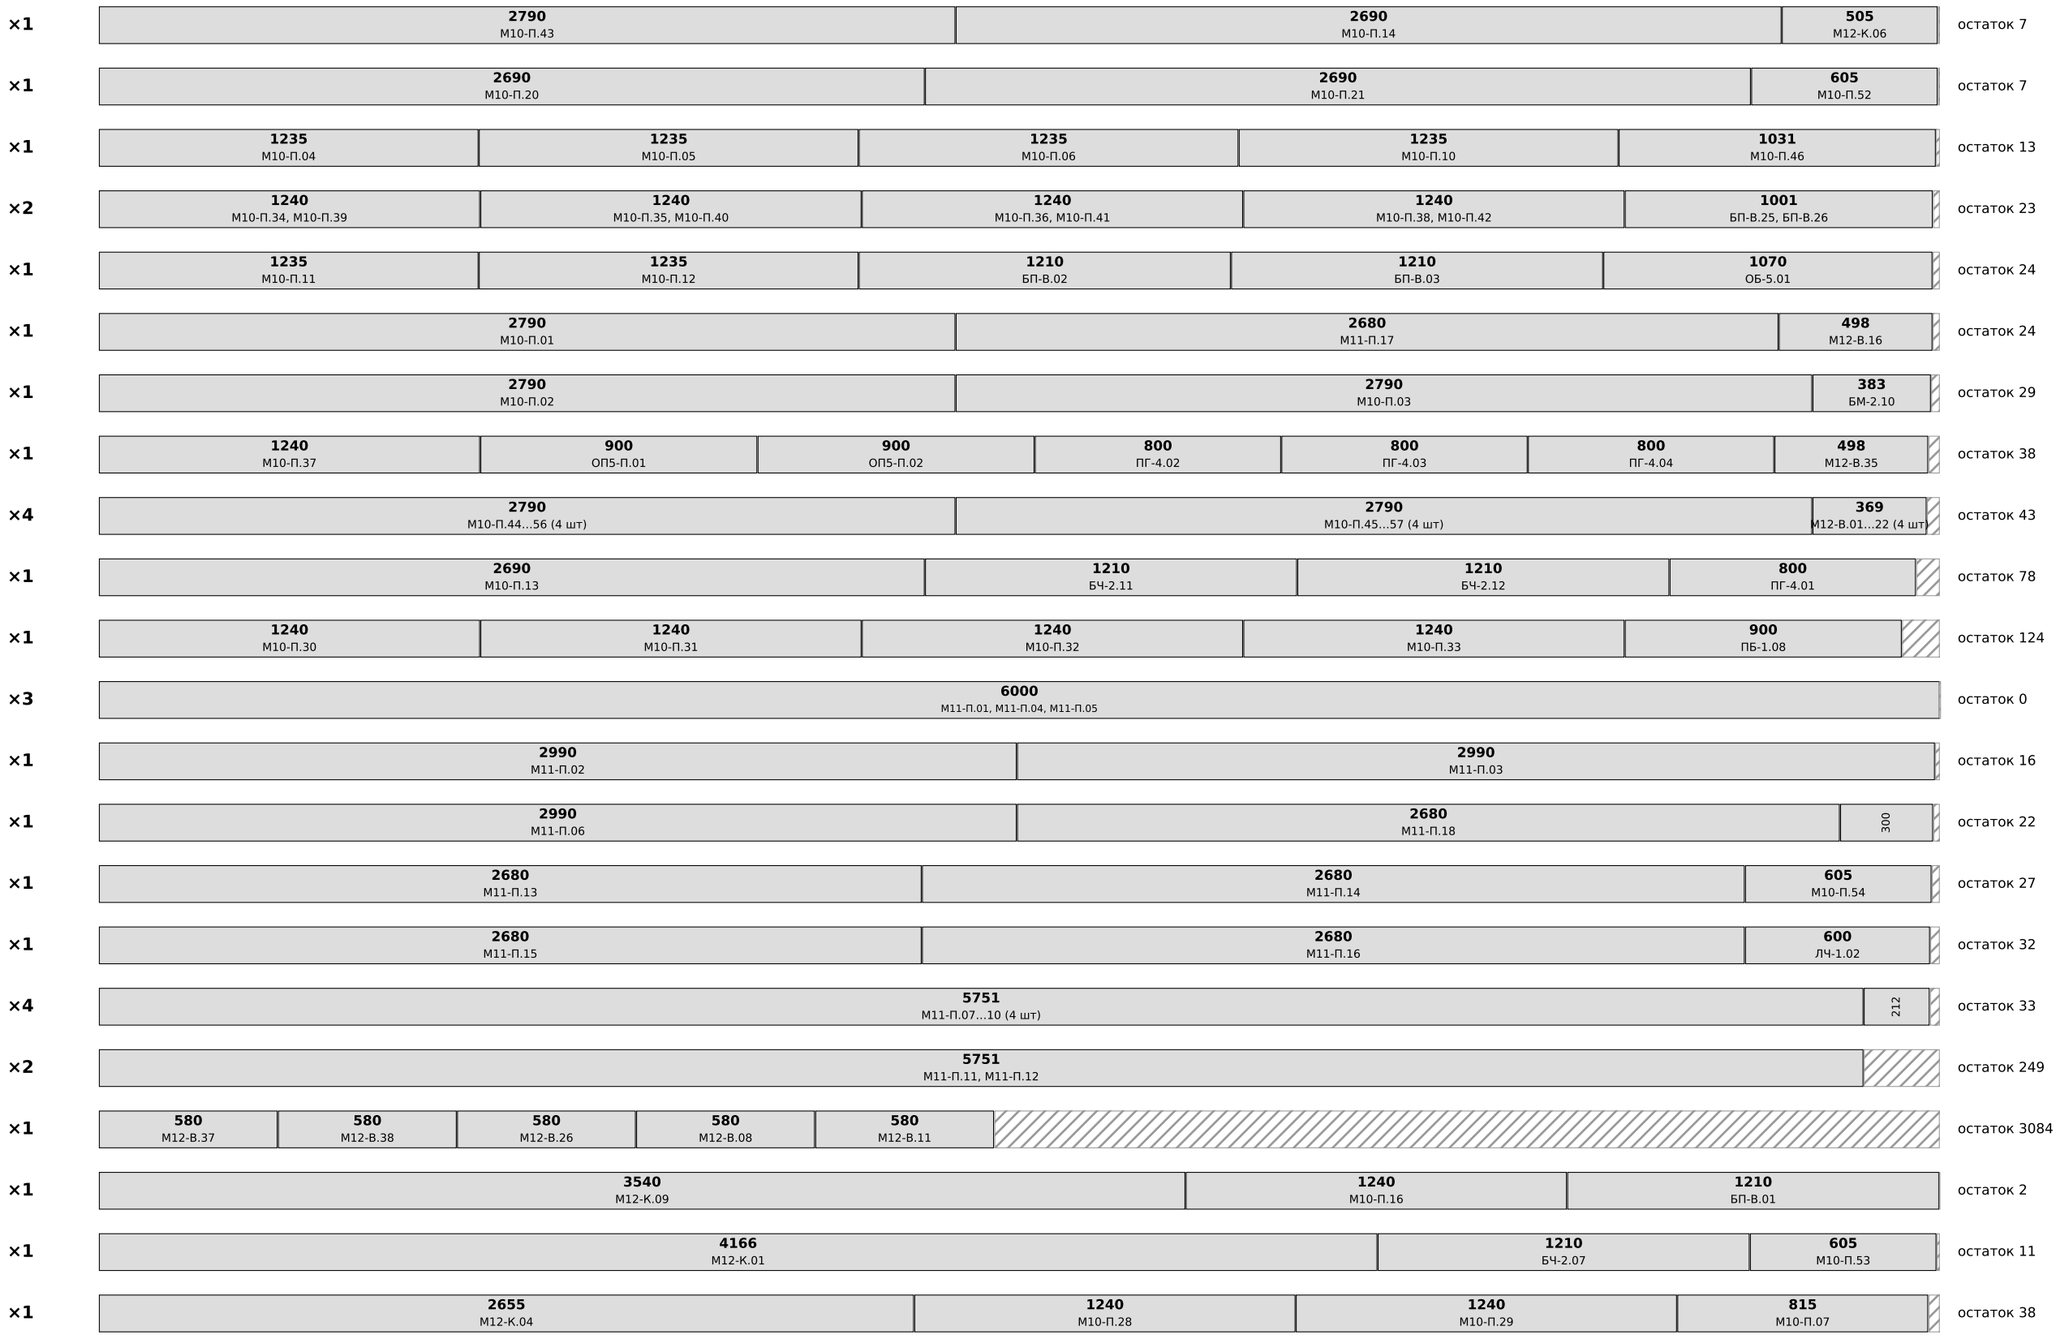

Дом 45 · «Гамильтон» · раскрой пиломатериала	Лист
Карты раскроя досок 6 м	ПМ-5

Карты раскроя: доска 6000 мм, слева направо — что из неё отпилить. «×N» — столько одинаковых досок.

доска 45×195 (из 50×200) — строганая камерной сушки

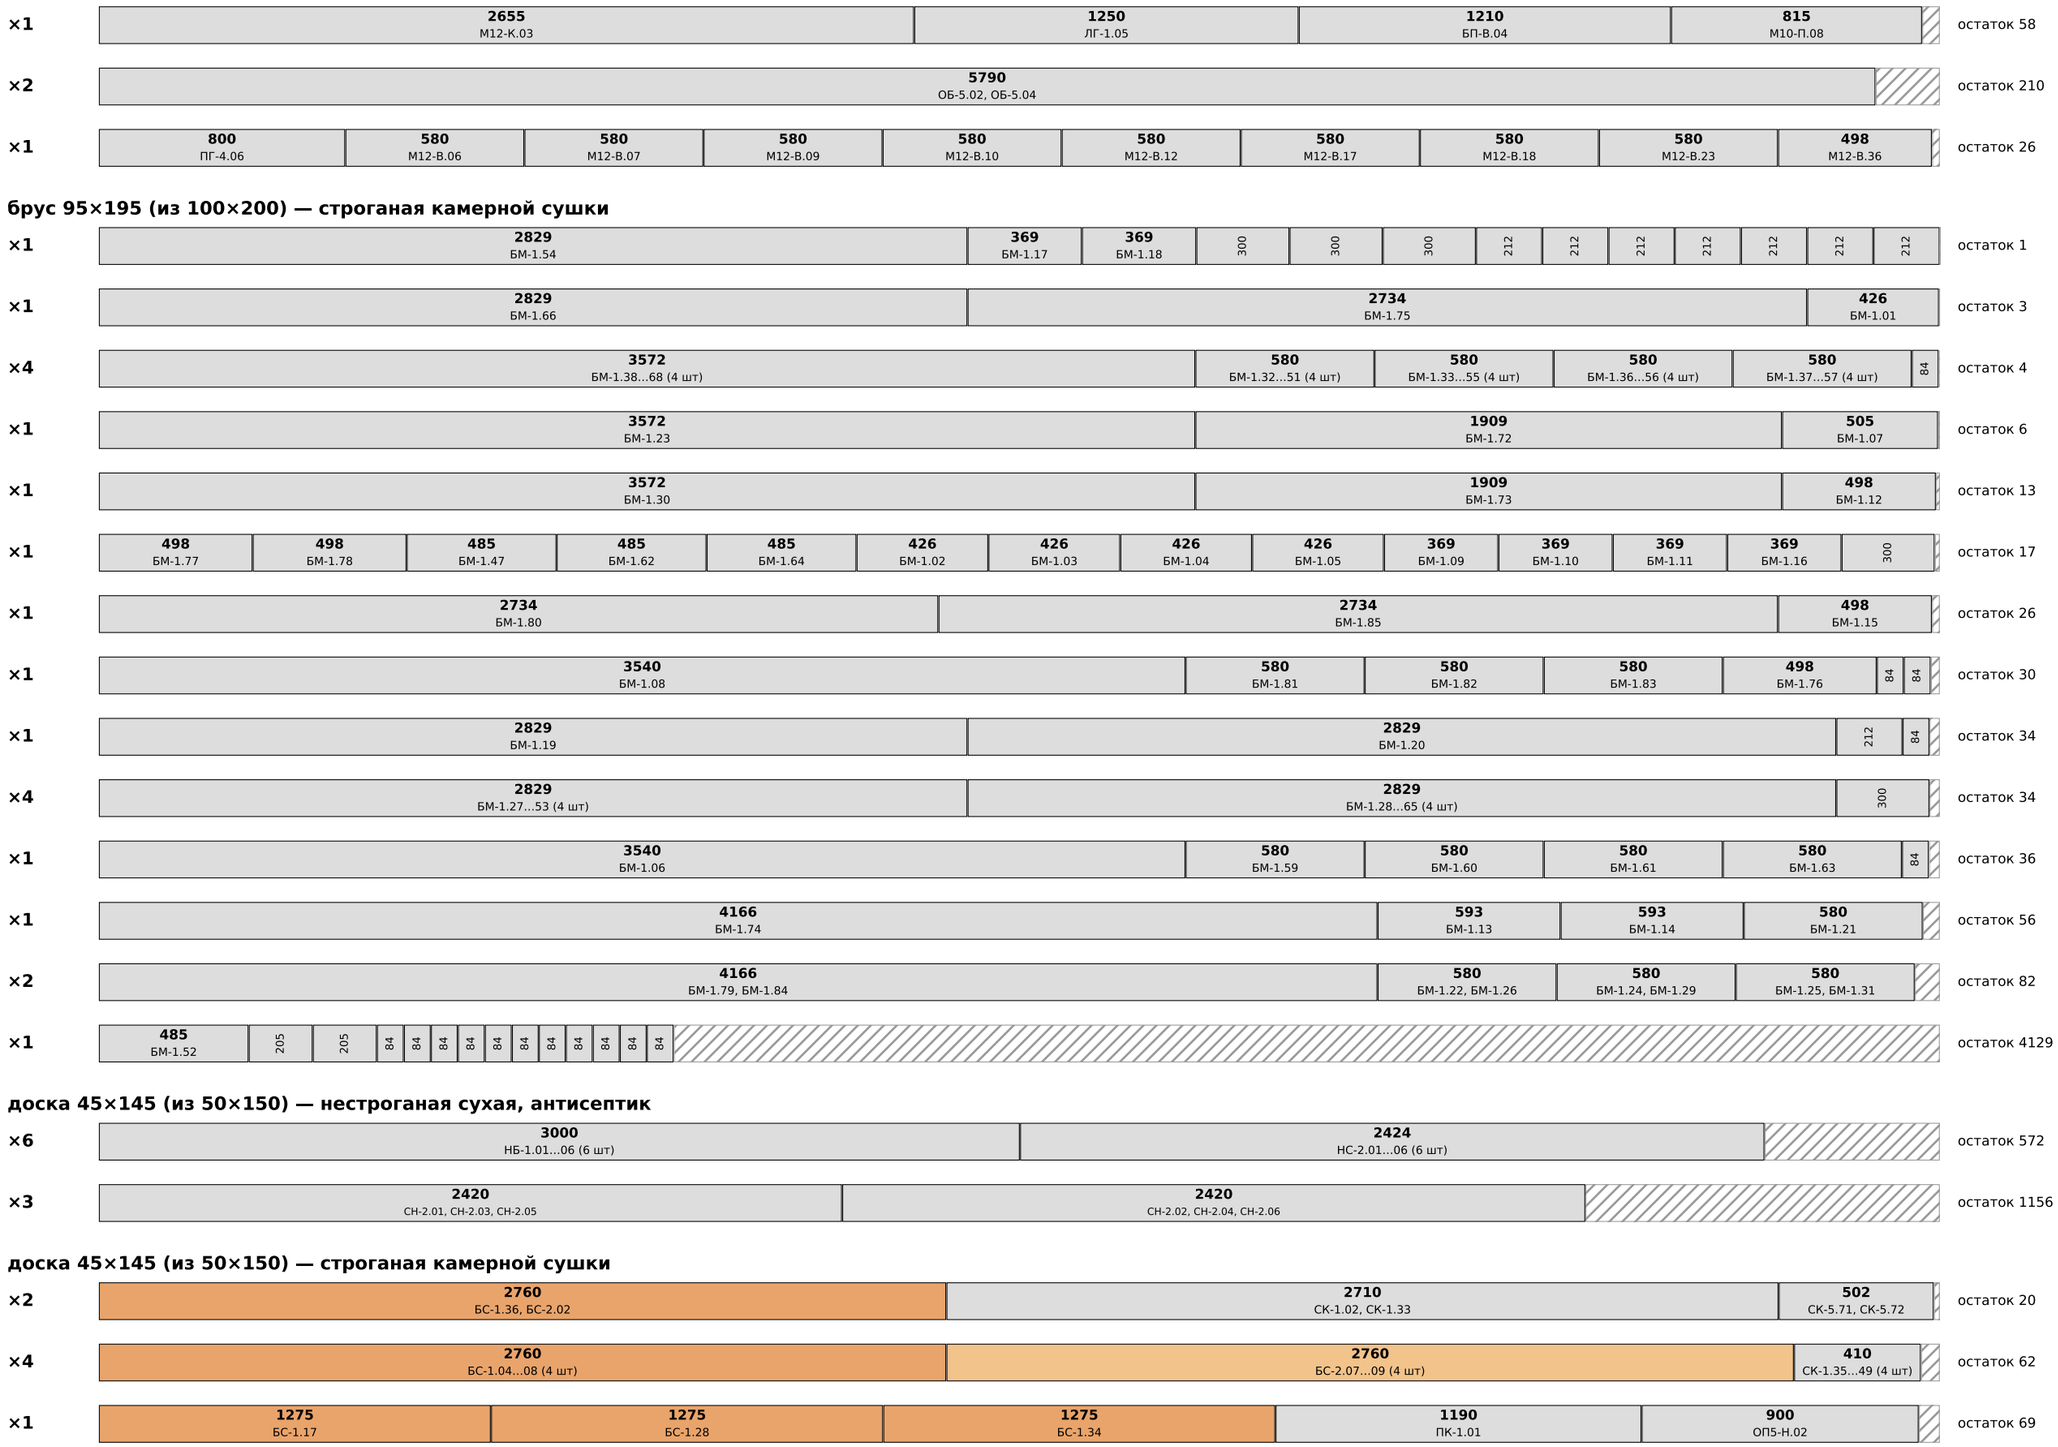

брус 95×195 (из 100×200) — строганая камерной сушки


доска 45×145 (из 50×150) — нестроганая сухая, антисептик

доска 45×145 (из 50×150) — строганая камерной сушки

Дом 45 · «Гамильтон» · раскрой пиломатериала	Лист
Карты раскроя досок 6 м	ПМ-6

Карты раскроя: доска 6000 мм, слева направо — что из неё отпилить. «×N» — столько одинаковых досок.


доска 45×145 (из 50×150) — строганая камерной сушки

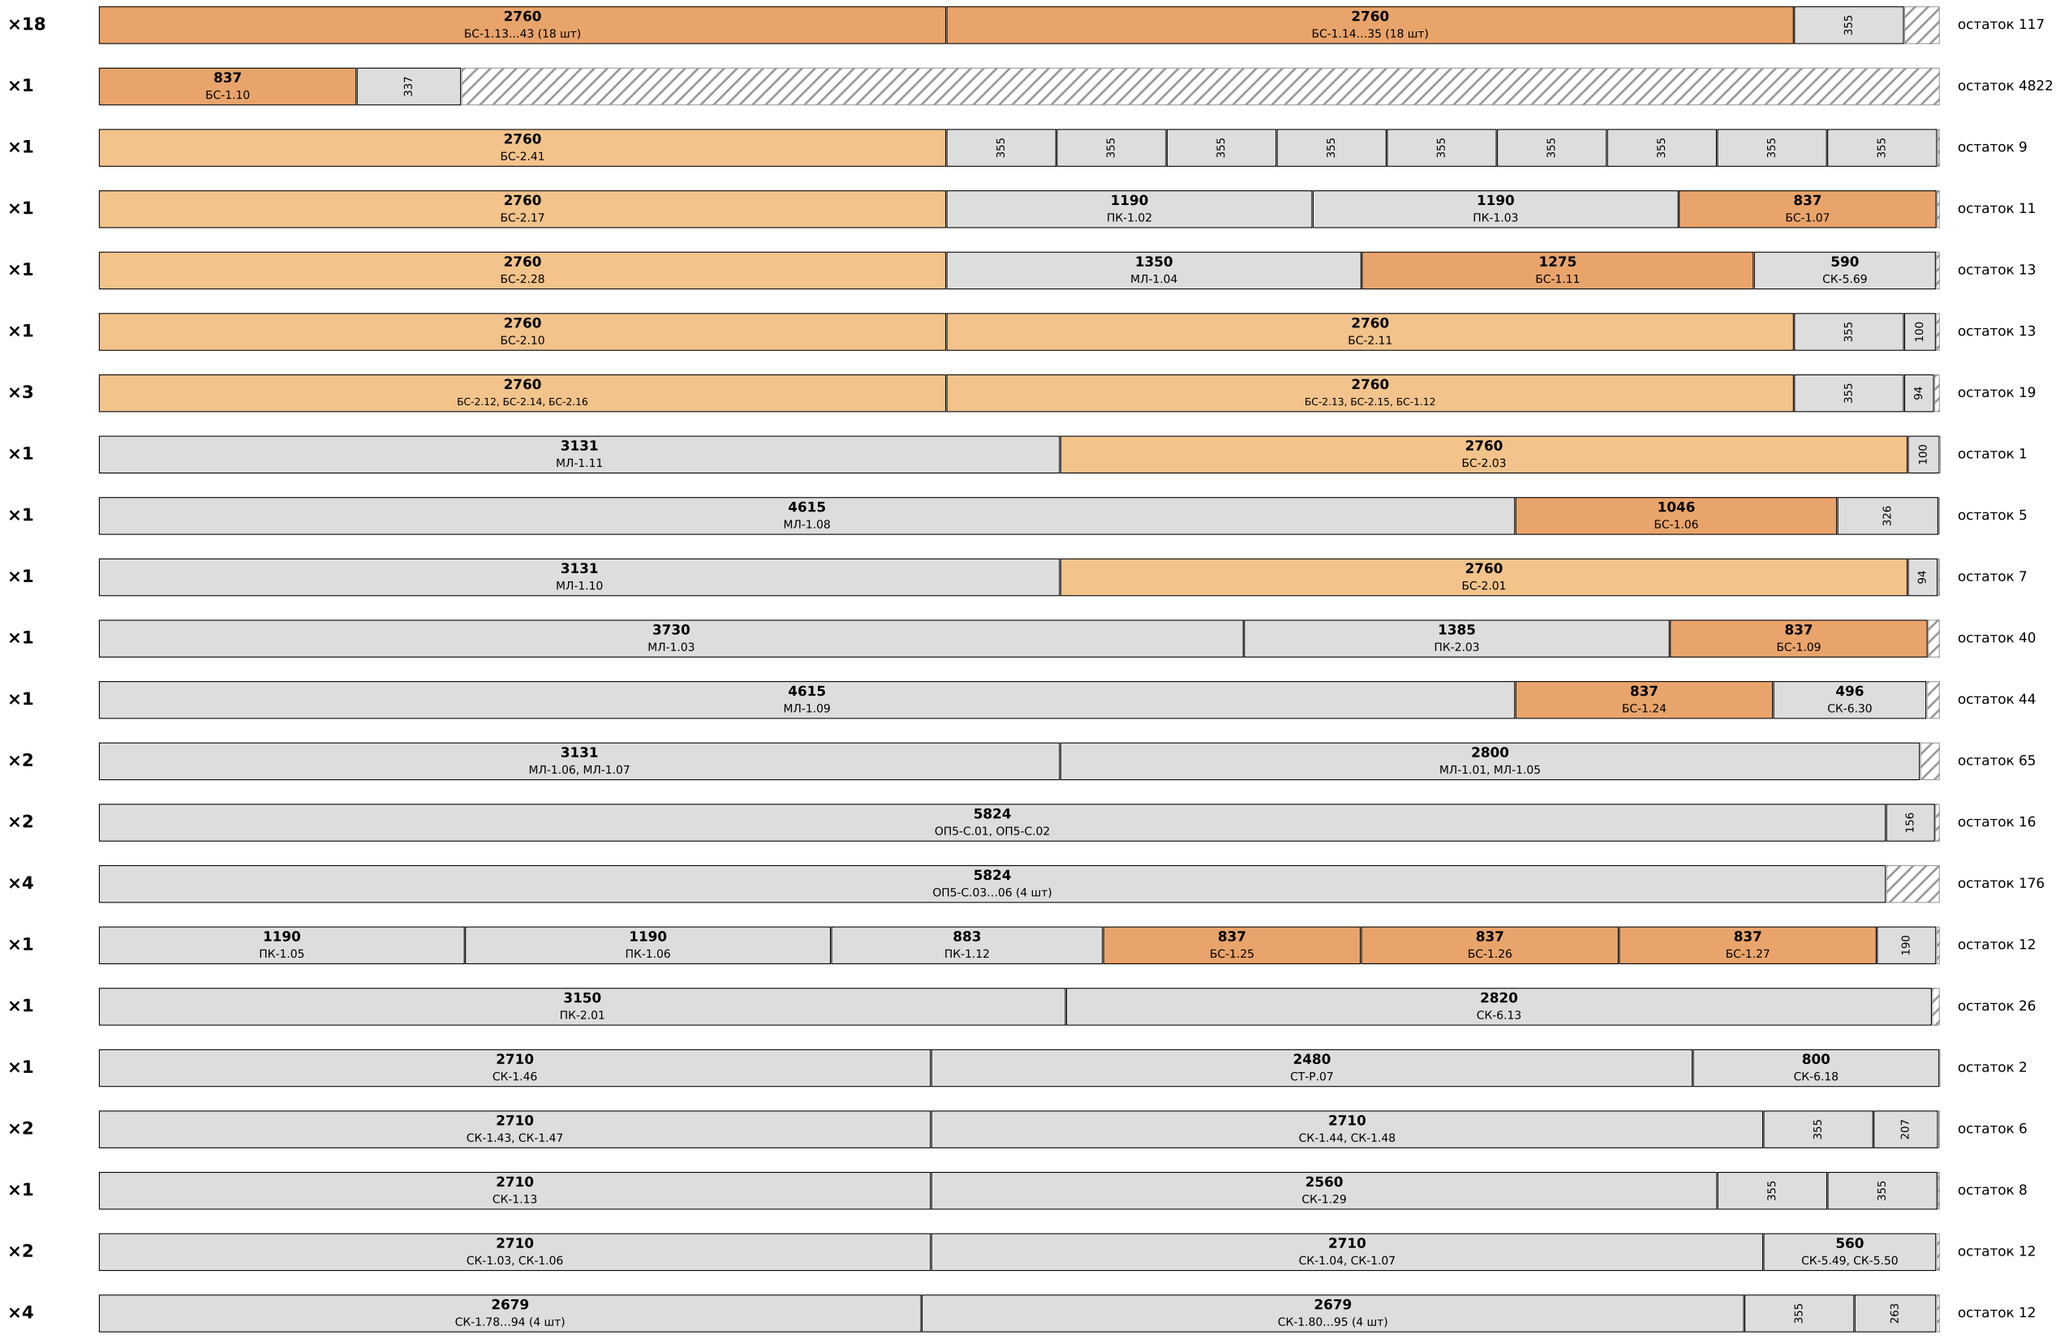

Дом 45 · «Гамильтон» · раскрой пиломатериала	Лист
Карты раскроя досок 6 м	ПМ-7

Карты раскроя: доска 6000 мм, слева направо — что из неё отпилить. «×N» — столько одинаковых досок.


доска 45×145 (из 50×150) — строганая камерной сушки

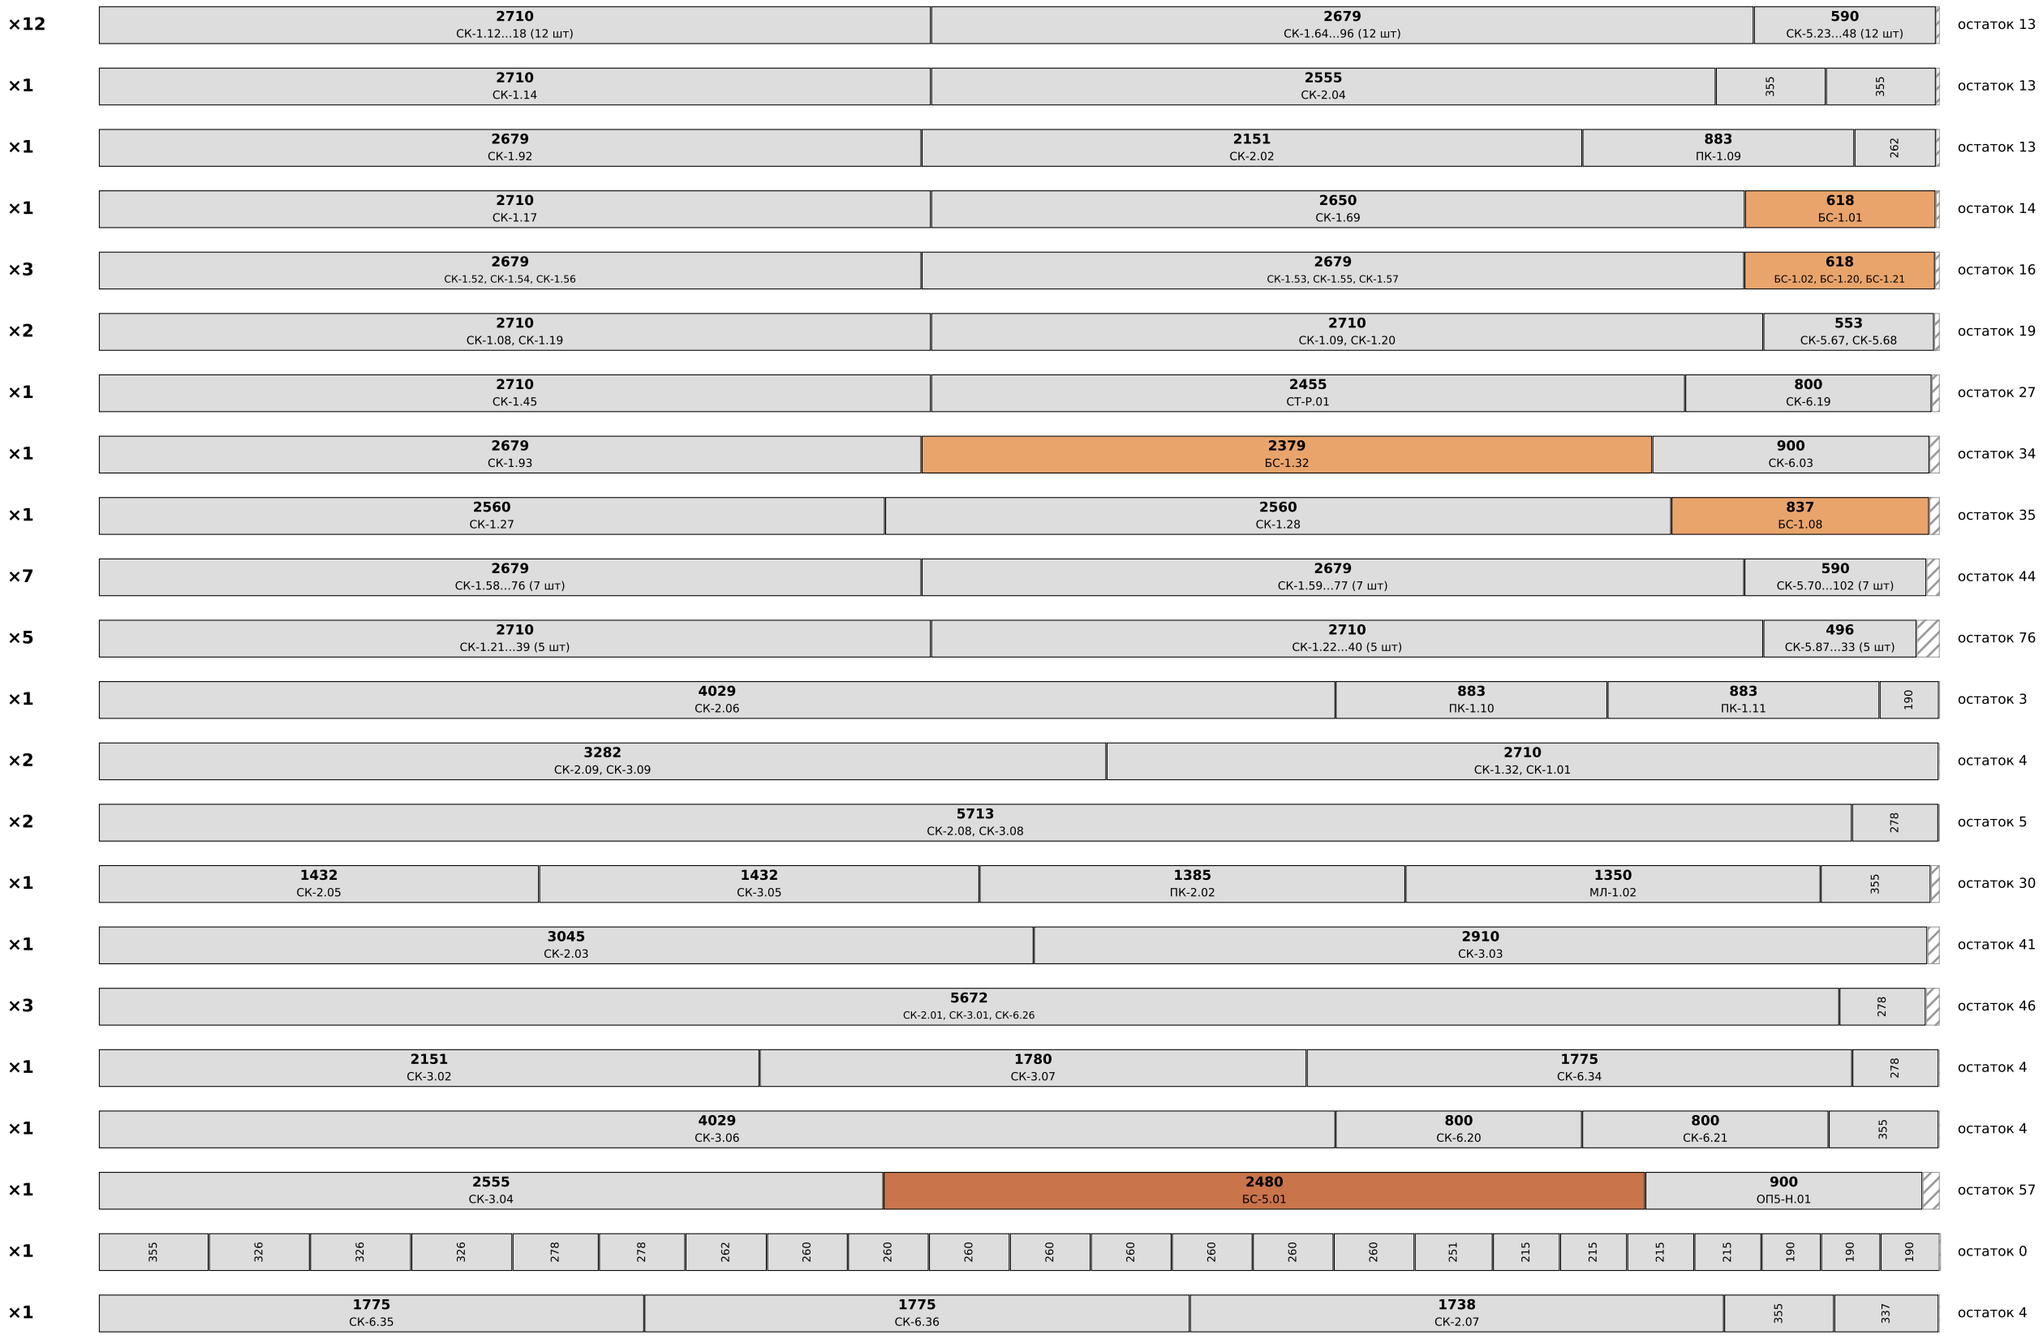


Дом 45 · «Гамильтон» · раскрой пиломатериала	Лист
Карты раскроя досок 6 м	ПМ-8

Карты раскроя: доска 6000 мм, слева направо — что из неё отпилить. «×N» — столько одинаковых досок.


доска 45×145 (из 50×150) — строганая камерной сушки

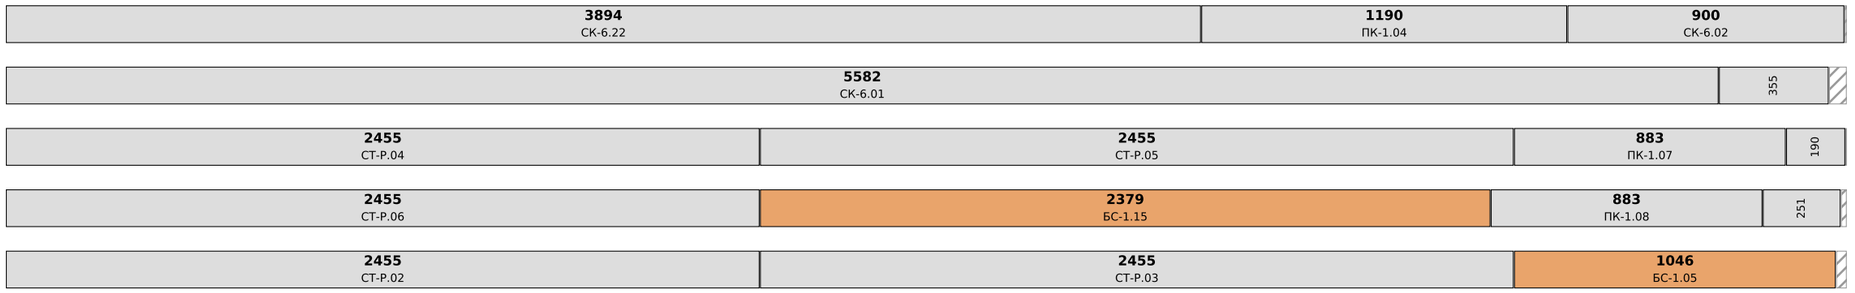

доска 45×95 (из 50×100) — строганая камерной сушки

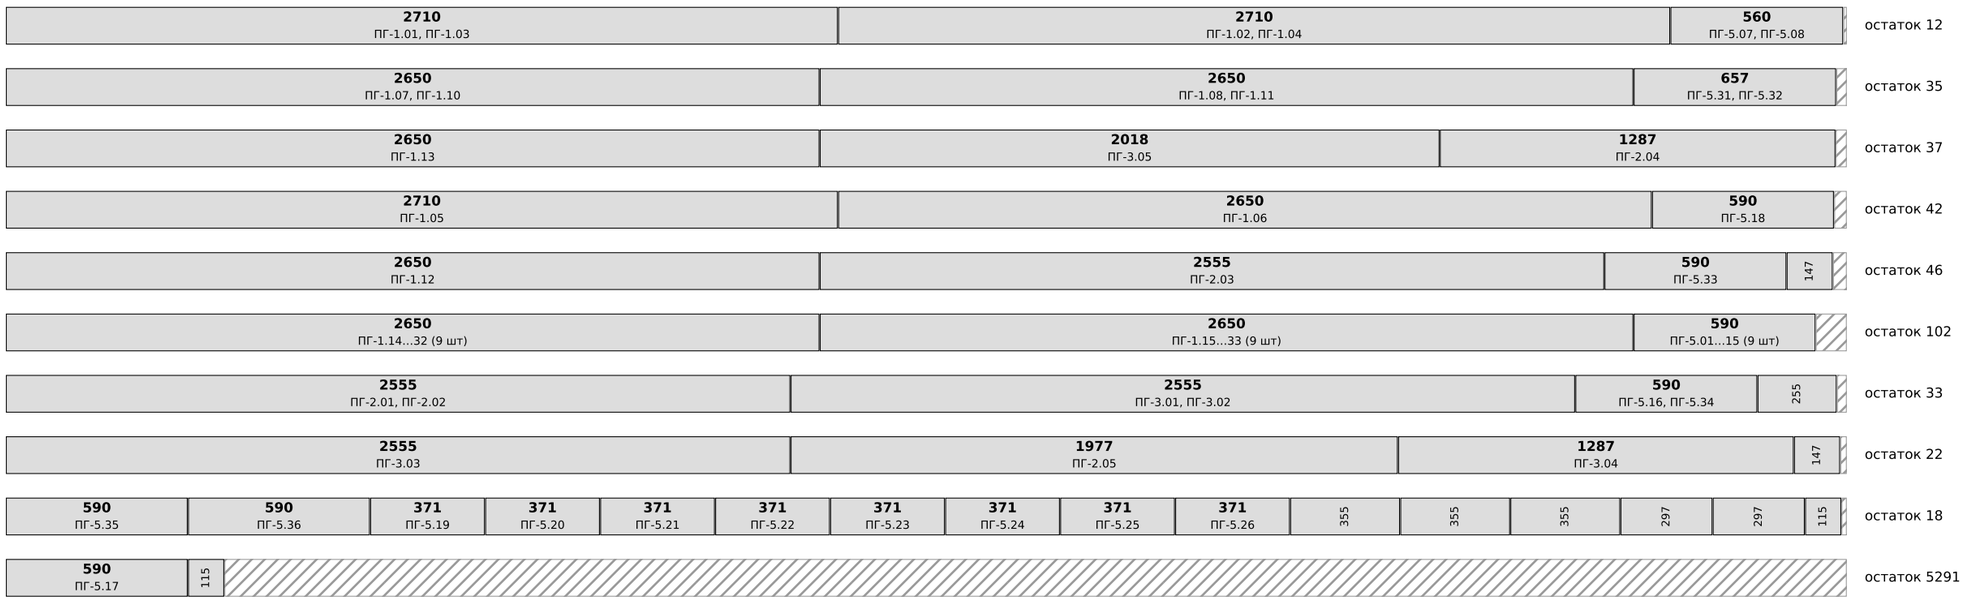


доска 20×145 (из 25×150) — строганая камерной сушки

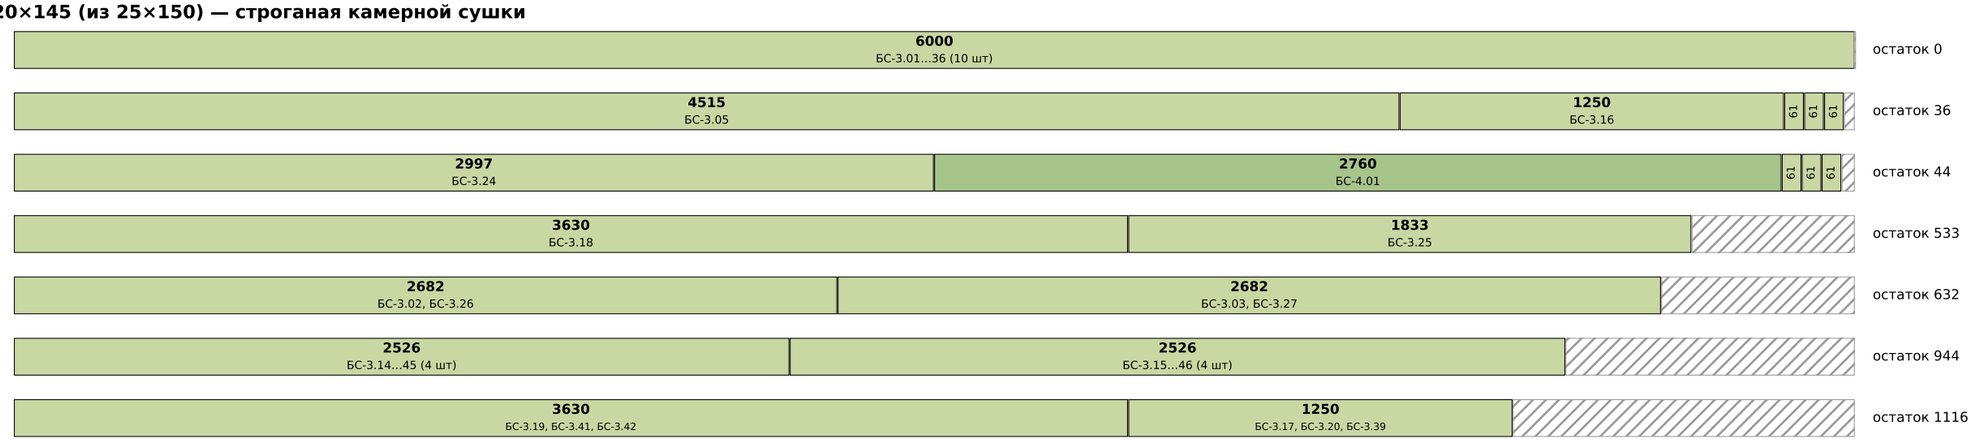


Дом 45 · «Гамильтон» · раскрой пиломатериала	Лист
Карты раскроя досок 6 м	ПМ-9

Карты раскроя: доска 6000 мм, слева направо — что из неё отпилить. «×N» — столько одинаковых досок.


доска 20×145 (из 25×150) — строганая камерной сушки

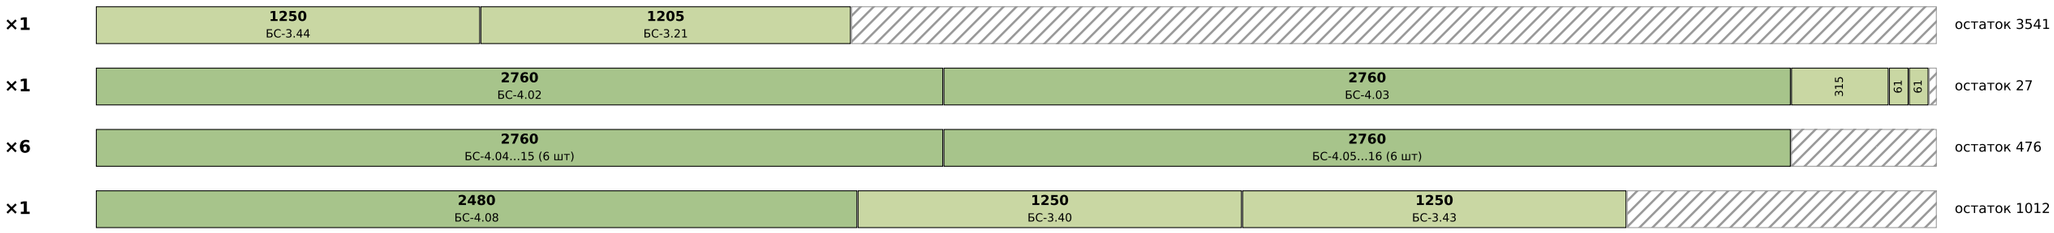

доска 20×195 (из 25×200) — строганая камерной сушки

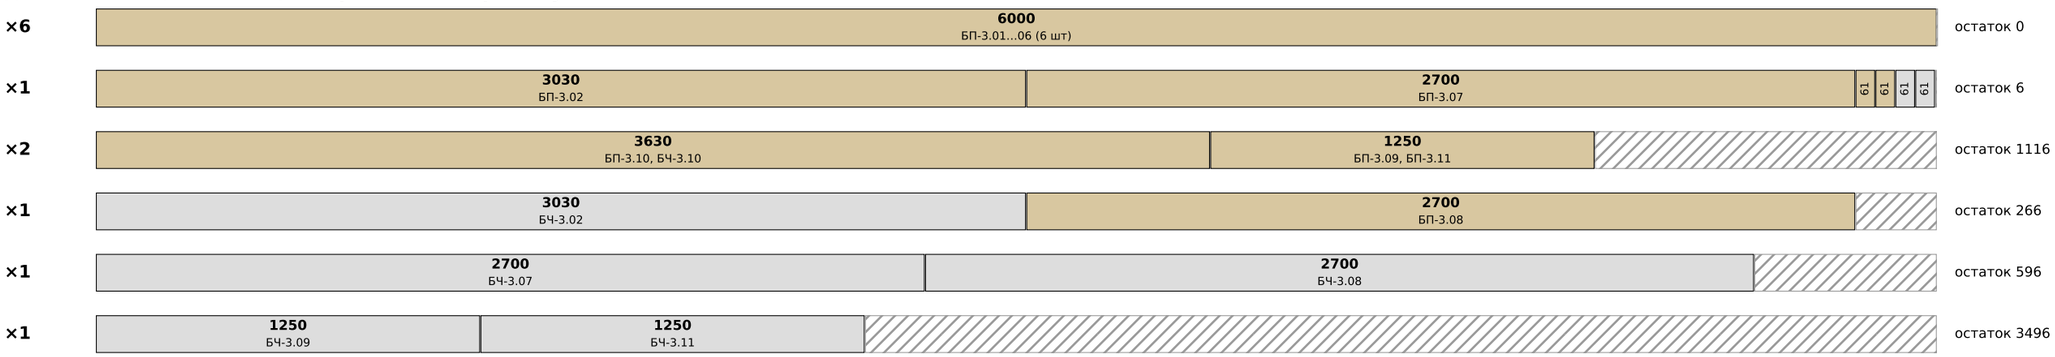

доска 25×100 строганая L 4 м (из 30×105) — строганая камерной сушки

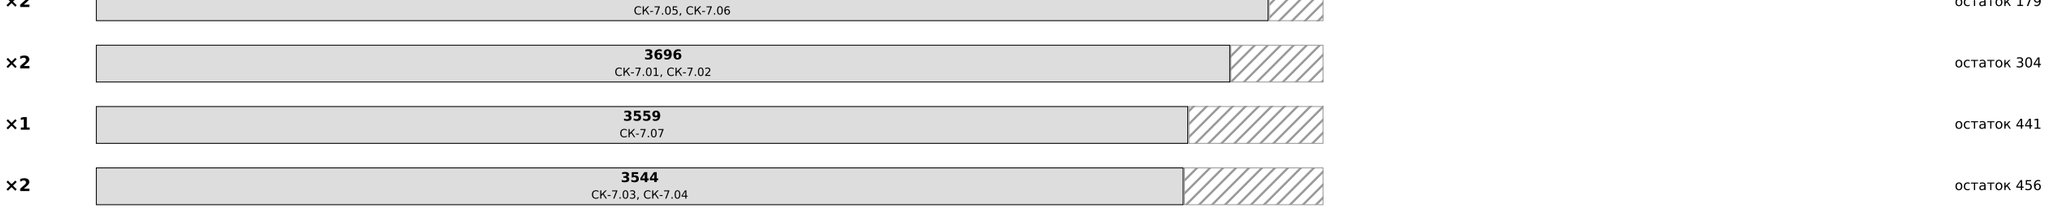

Перечень деталей: марка, сечение, длина, где стоит

Марка	Сечение	L, мм	Где
ОБ-1.01	45×195	1317	Обвязка: обвязка вдоль y, x 73,085, y 7,980…9,298 (модель НО-19)
ОБ-1.02	45×195	5994	Обвязка: обвязка вдоль y, x 73,085, y 9,298…15,291 (модель НО-19)
ОБ-1.03	45×195	4470	Обвязка: обвязка вдоль x, y 8,003, x 73,108…77,578 (модель НО-18)
ОБ-1.04	45×195	1161	Обвязка: обвязка вдоль y, x 73,130, y 8,025…9,186 (модель НО-13) — укорочена (
ОБ-1.05	45×195	4470	Обвязка: обвязка вдоль x, y 9,298, x 73,108…77,578 (модель НО-4)
ОБ-1.06	45×195	5926	Обвязка: обвязка вдоль y, x 73,130, y 9,320…15,246 (модель НО-13)
ОБ-1.07	45×195	4470	Обвязка: обвязка вдоль x, y 15,269, x 73,108…77,578 (модель НО-18)
ОБ-1.08	45×195	2655	Обвязка: обвязка вдоль x, y 8,048, x 73,153…75,808 (модель НО-4)
ОБ-1.09	45×195	1116	Обвязка: обвязка вдоль y, x 73,175, y 8,070…9,186 (модель НО-10) — укорочена (
ОБ-1.10	45×195	4447	Обвязка: обвязка вдоль x, y 9,253, x 73,108…77,555 (модель НО-1+НО-1) — доска
ОБ-1.11	45×195	2655	Обвязка: обвязка вдоль x, y 9,343, x 73,153…75,808 (модель НО-18)
ОБ-1.12	45×195	5836	Обвязка: обвязка вдоль y, x 73,175, y 9,365…15,201 (модель НО-10)
ОБ-1.13	45×195	2655	Обвязка: обвязка вдоль x, y 15,224, x 73,153…75,808 (модель НО-4)
ОБ-1.14	45×195	2565	Обвязка: обвязка вдоль x, y 8,093, x 73,198…75,763 (модель НО-1)
ОБ-1.15	45×195	2565	Обвязка: обвязка вдоль x, y 15,179, x 73,198…75,763 (модель НО-1)
ОБ-1.16	45×195	1116	Обвязка: обвязка вдоль y, x 75,785, y 8,070…9,186 (модель НО-10) — укорочена (
ОБ-1.17	45×195	5836	Обвязка: обвязка вдоль y, x 75,785, y 9,365…15,201 (модель НО-12)
ОБ-1.18	45×195	1161	Обвязка: обвязка вдоль y, x 75,830, y 8,025…9,186 (модель НО-10) — укорочена (
ОБ-1.19	45×195	5926	Обвязка: обвязка вдоль y, x 75,830, y 9,320…15,246 (модель НО-14)
ОБ-1.20	45×195	1702	Обвязка: обвязка вдоль x, y 8,048, x 75,853…77,555 (модель НО-4)
ОБ-1.21	45×195	1116	Обвязка: обвязка вдоль y, x 75,875, y 8,070…9,186 (модель НО-10) — укорочена (
ОБ-1.22	45×195	1702	Обвязка: обвязка вдоль x, y 9,343, x 75,853…77,555 (модель НО-18)
ОБ-1.23	45×195	5836	Обвязка: обвязка вдоль y, x 75,875, y 9,365…15,201 (модель НО-12)
ОБ-1.24	45×195	1702	Обвязка: обвязка вдоль x, y 15,224, x 75,853…77,555 (модель НО-4)
ОБ-1.25	45×195	1612	Обвязка: обвязка вдоль x, y 8,093, x 75,898…77,510 (модель НО-1)
ОБ-1.26	45×195	1612	Обвязка: обвязка вдоль x, y 15,179, x 75,898…77,510 (модель НО-1)
ОБ-1.27	45×195	1160	Обвязка: обвязка вдоль y, x 77,533, y 8,070…9,230 (модель НО-10)
ОБ-1.28	45×195	5836	Обвязка: обвязка вдоль y, x 77,533, y 9,365…15,201 (модель НО-12)
ОБ-1.29	45×195	1250	Обвязка: обвязка вдоль y, x 77,578, y 8,025…9,275 (модель НО-10)
ОБ-1.30	45×195	5926	Обвязка: обвязка вдоль y, x 77,578, y 9,320…15,246 (модель НО-14)
ОБ-1.31	45×195	4470	Обвязка: обвязка вдоль x, y 8,003, x 77,578…82,048 (модель НО-18)
ОБ-1.32	45×195	4470	Обвязка: обвязка вдоль x, y 9,298, x 77,578…82,048 (модель НО-4)
ОБ-1.33	45×195	4470	Обвязка: обвязка вдоль x, y 15,269, x 77,578…82,048 (модель НО-18)
ОБ-1.34	45×195	1702	Обвязка: обвязка вдоль x, y 8,048, x 77,600…79,303 (модель НО-4)
ОБ-1.35	45×195	1160	Обвязка: обвязка вдоль y, x 77,623, y 8,070…9,230 (модель НО-10)
ОБ-1.36	45×195	4448	Обвязка: обвязка вдоль x, y 9,253, x 77,600…82,048 (модель НО-1+НО-1) — доска
ОБ-1.37	45×195	1702	Обвязка: обвязка вдоль x, y 9,343, x 77,600…79,303 (модель НО-18)
ОБ-1.38	45×195	5836	Обвязка: обвязка вдоль y, x 77,623, y 9,365…15,201 (модель НО-12)
ОБ-1.39	45×195	1702	Обвязка: обвязка вдоль x, y 15,224, x 77,600…79,303 (модель НО-4)
ОБ-1.40	45×195	1612	Обвязка: обвязка вдоль x, y 8,093, x 77,645…79,258 (модель НО-1)
ОБ-1.41	45×195	1612	Обвязка: обвязка вдоль x, y 15,179, x 77,645…79,258 (модель НО-1)
ОБ-1.42	45×195	1116	Обвязка: обвязка вдоль y, x 79,280, y 8,070…9,186 (модель НО-10) — укорочена (
ОБ-1.43	45×195	5836	Обвязка: обвязка вдоль y, x 79,280, y 9,365…15,201 (модель НО-12)
ОБ-1.44	45×195	1161	Обвязка: обвязка вдоль y, x 79,325, y 8,025…9,186 (модель НО-10) — укорочена (
ОБ-1.45	45×195	5926	Обвязка: обвязка вдоль y, x 79,325, y 9,320…15,246 (модель НО-14)
ОБ-1.46	45×195	2655	Обвязка: обвязка вдоль x, y 8,048, x 79,348…82,003 (модель НО-4)
ОБ-1.47	45×195	1116	Обвязка: обвязка вдоль y, x 79,370, y 8,070…9,186 (модель НО-10) — укорочена (
ОБ-1.48	45×195	2655	Обвязка: обвязка вдоль x, y 9,343, x 79,348…82,003 (модель НО-18)
ОБ-1.49	45×195	5836	Обвязка: обвязка вдоль y, x 79,370, y 9,365…15,201 (модель НО-12)
ОБ-1.50	45×195	2655	Обвязка: обвязка вдоль x, y 15,224, x 79,348…82,003 (модель НО-4)
ОБ-1.51	45×195	2565	Обвязка: обвязка вдоль x, y 8,093, x 79,393…81,958 (модель НО-1)
ОБ-1.52	45×195	2565	Обвязка: обвязка вдоль x, y 15,179, x 79,393…81,958 (модель НО-1)
ОБ-1.53	45×195	1116	Обвязка: обвязка вдоль y, x 81,980, y 8,070…9,186 (модель НО-10) — укорочена (
ОБ-1.54	45×195	5836	Обвязка: обвязка вдоль y, x 81,980, y 9,365…15,201 (модель НО-10)
ОБ-1.55	45×195	1161	Обвязка: обвязка вдоль y, x 82,025, y 8,025…9,186 (модель НО-13) — укорочена (
ОБ-1.56	45×195	5926	Обвязка: обвязка вдоль y, x 82,025, y 9,320…15,246 (модель НО-13)
ОБ-1.57	45×195	1317	Обвязка: обвязка вдоль y, x 82,070, y 7,980…9,298 (модель НО-19)
ОБ-1.58	45×195	5994	Обвязка: обвязка вдоль y, x 82,070, y 9,298…15,291 (модель НО-19)
ОБ-4.01	45×195	2835	Обвязка: М-14: 4-я доска обвязки оси Б снаружи, y 9,209, x 73,108…75,943 (на с
ОБ-4.02	45×195	2818	Обвязка: М-14: 4-я доска обвязки оси Б снаружи, y 9,209, x 79,230…82,048 (на с
ОБ-5.01	45×195	1070	Обвязка: обвязка вдоль y, x 75,920, y 8,116…9,186 — 4-я доска линии x 75,83 с
ОБ-5.02	45×195	5790	Обвязка: обвязка вдоль y, x 75,920, y 9,366…15,156 — 4-я доска линии x 75,83 с
ОБ-5.03	45×195	1070	Обвязка: обвязка вдоль y, x 79,415, y 8,116…9,186 — 4-я доска линии x 79,325 с
ОБ-5.04	45×195	5790	Обвязка: обвязка вдоль y, x 79,415, y 9,366…15,156 — 4-я доска линии x 79,325
БП-1.01	45×195	3590	Пол 1 этажа: длинный шов y 9,227 (эркер | дом), x 75,783…79,373
БП-1.02	45×195	4495	Пол 1 этажа: длинный шов y 10,483, x 73,083…77,578 (стык над опорой)
БП-1.03	45×195	4495	Пол 1 этажа: длинный шов y 10,483, x 77,578…82,073 (стык над опорой)
БП-1.04	45×195	4495	Пол 1 этажа: длинный шов y 11,738, x 73,083…77,578 (стык над опорой)
БП-1.05	45×195	4495	Пол 1 этажа: длинный шов y 11,738, x 77,578…82,073 (стык над опорой)
БП-1.06	45×195	4495	Пол 1 этажа: длинный шов y 12,993, x 73,083…77,578 (стык над опорой)
БП-1.07	45×195	4495	Пол 1 этажа: длинный шов y 12,993, x 77,578…82,073 (стык над опорой)
БП-1.08	45×195	4495	Пол 1 этажа: длинный шов y 14,248, x 73,083…77,578 (стык над опорой)
БП-1.09	45×195	4495	Пол 1 этажа: длинный шов y 14,248, x 77,578…82,073 (стык над опорой)
БП-2.01	45×195	1205	Пол 1 этажа: короткий шов x 77,578, полоса y 7,980…9,225 (П-А1 | следующая)
БП-В.01	45×195	1210	Пол 1 этажа: вкладыш 3×45×195 в выборке 65 обеих панелей, шов 5 под несущей ст
БП-В.02	45×195	1210	Пол 1 этажа: вкладыш 3×45×195 в выборке 65 обеих панелей, шов 5 под несущей ст
БП-В.03	45×195	1210	Пол 1 этажа: вкладыш 3×45×195 в выборке 65 обеих панелей, шов 5 под несущей ст
БП-2.02	45×195	1210	Пол 1 этажа: короткий шов x 77,578, полоса y 9,230…10,480 (П-Б2 | следующая)
БП-В.04	45×195	1210	Пол 1 этажа: вкладыш 3×45×195 в выборке 65 обеих панелей, шов 5 под несущей ст
БП-В.05	45×195	1210	Пол 1 этажа: вкладыш 3×45×195 в выборке 65 обеих панелей, шов 5 под несущей ст
БП-В.06	45×195	1210	Пол 1 этажа: вкладыш 3×45×195 в выборке 65 обеих панелей, шов 5 под несущей ст
БП-В.07	45×195	1210	Пол 1 этажа: вкладыш 3×45×195 в выборке 65 обеих панелей, шов 5 под несущей ст
БП-В.08	45×195	1210	Пол 1 этажа: вкладыш 3×45×195 в выборке 65 обеих панелей, шов 5 под несущей ст
БП-В.09	45×195	1210	Пол 1 этажа: вкладыш 3×45×195 в выборке 65 обеих панелей, шов 5 под несущей ст
БП-2.03	45×195	1210	Пол 1 этажа: короткий шов x 77,578, полоса y 10,485…11,735 (П-В2 | следующая)
БП-В.10	45×195	1210	Пол 1 этажа: вкладыш 3×45×195 в выборке 65 обеих панелей, шов 5 под несущей ст
БП-В.11	45×195	1210	Пол 1 этажа: вкладыш 3×45×195 в выборке 65 обеих панелей, шов 5 под несущей ст
БП-В.12	45×195	1210	Пол 1 этажа: вкладыш 3×45×195 в выборке 65 обеих панелей, шов 5 под несущей ст
БП-В.13	45×195	1210	Пол 1 этажа: вкладыш 3×45×195 в выборке 65 обеих панелей, шов 5 под несущей ст
БП-В.14	45×195	1210	Пол 1 этажа: вкладыш 3×45×195 в выборке 65 обеих панелей, шов 5 под несущей ст
БП-В.15	45×195	1210	Пол 1 этажа: вкладыш 3×45×195 в выборке 65 обеих панелей, шов 5 под несущей ст
БП-2.04	45×195	1210	Пол 1 этажа: короткий шов x 77,578, полоса y 11,740…12,990 (П-Г2 | следующая)
БП-В.16	45×195	1210	Пол 1 этажа: вкладыш 3×45×195 в выборке 65 обеих панелей, шов 5 под несущей ст
БП-В.17	45×195	1210	Пол 1 этажа: вкладыш 3×45×195 в выборке 65 обеих панелей, шов 5 под несущей ст
БП-В.18	45×195	1210	Пол 1 этажа: вкладыш 3×45×195 в выборке 65 обеих панелей, шов 5 под несущей ст
БП-В.19	45×195	1210	Пол 1 этажа: вкладыш 3×45×195 в выборке 65 обеих панелей, шов 5 под несущей ст
БП-В.20	45×195	1210	Пол 1 этажа: вкладыш 3×45×195 в выборке 65 обеих панелей, шов 5 под несущей ст
БП-В.21	45×195	1210	Пол 1 этажа: вкладыш 3×45×195 в выборке 65 обеих панелей, шов 5 под несущей ст
БП-2.05	45×195	1210	Пол 1 этажа: короткий шов x 77,578, полоса y 12,995…14,245 (П-Д2 | следующая)
БП-В.22	45×195	1210	Пол 1 этажа: вкладыш 3×45×195 в выборке 65 обеих панелей, шов 5 под несущей ст
БП-В.23	45×195	1210	Пол 1 этажа: вкладыш 3×45×195 в выборке 65 обеих панелей, шов 5 под несущей ст
БП-В.24	45×195	1210	Пол 1 этажа: вкладыш 3×45×195 в выборке 65 обеих панелей, шов 5 под несущей ст
БП-В.25	45×195	1001	Пол 1 этажа: вкладыш 3×45×195 в выборке 65 обеих панелей, шов 5 под несущей ст
БП-В.26	45×195	1001	Пол 1 этажа: вкладыш 3×45×195 в выборке 65 обеих панелей, шов 5 под несущей ст
БП-В.27	45×195	1001	Пол 1 этажа: вкладыш 3×45×195 в выборке 65 обеих панелей, шов 5 под несущей ст
БП-2.06	45×195	1001	Пол 1 этажа: короткий шов x 77,578, полоса y 14,250…15,291 (П-Е2 | следующая)
БП-В.28	45×195	1001	Пол 1 этажа: вкладыш 3×45×195 в выборке 65 обеих панелей, шов 5 под несущей ст
БП-В.29	45×195	1001	Пол 1 этажа: вкладыш 3×45×195 в выборке 65 обеих панелей, шов 5 под несущей ст
БП-В.30	45×195	1001	Пол 1 этажа: вкладыш 3×45×195 в выборке 65 обеих панелей, шов 5 под несущей ст
БП-3.01	20×195	6000	Пол 1 этажа: торцевая доска по краю: север (ось В), 73,063…79,063
БП-3.02	20×195	3030	Пол 1 этажа: торцевая доска по краю: север (ось В), 79,063…82,093
БП-3.03	20×195	6000	Пол 1 этажа: торцевая доска по краю: стена 1 (запад), 9,230…15,230
БП-3.04	20×195	61	Пол 1 этажа: торцевая доска по краю: стена 1 (запад), 15,230…15,291
БП-3.05	20×195	61	Пол 1 этажа: торцевая доска по краю: стена 4 (восток), 9,230…9,291
БП-3.06	20×195	6000	Пол 1 этажа: торцевая доска по краю: стена 4 (восток), 9,291…15,291
БП-3.07	20×195	2700	Пол 1 этажа: торцевая доска по краю: юг у крыльца, 73,063…75,763
БП-3.08	20×195	2700	Пол 1 этажа: торцевая доска по краю: юг у террасы, 79,393…82,093
БП-3.09	20×195	1250	Пол 1 этажа: торцевая доска по краю: эркер, бок 2, 7,980…9,230
БП-3.10	20×195	3630	Пол 1 этажа: торцевая доска по краю: эркер, фронт, 75,763…79,393
БП-3.11	20×195	1250	Пол 1 этажа: торцевая доска по краю: эркер, бок 3, 7,980…9,230
М11-П.01	45×195	6000	Пол 1 этажа: пакет 3×45×195 по периметру пола под наружной стеной: стена В (се
М11-П.02	45×195	2990	Пол 1 этажа: пакет 3×45×195 по периметру пола под наружной стеной: стена В (се
М11-П.03	45×195	2990	Пол 1 этажа: пакет 3×45×195 по периметру пола под наружной стеной: стена В (се
М11-П.04	45×195	6000	Пол 1 этажа: пакет 3×45×195 по периметру пола под наружной стеной: стена В (се

Перечень деталей: марка, сечение, длина, где стоит

Марка	Сечение	L, мм	Где
М11-П.05	45×195	6000	Пол 1 этажа: пакет 3×45×195 по периметру пола под наружной стеной: стена В (се
М11-П.06	45×195	2990	Пол 1 этажа: пакет 3×45×195 по периметру пола под наружной стеной: стена В (се
М11-П.07	45×195	5751	Пол 1 этажа: пакет 3×45×195 по периметру пола под наружной стеной: стена 1 (за
М11-П.08	45×195	5751	Пол 1 этажа: пакет 3×45×195 по периметру пола под наружной стеной: стена 1 (за
М11-П.09	45×195	5751	Пол 1 этажа: пакет 3×45×195 по периметру пола под наружной стеной: стена 1 (за
М11-П.10	45×195	5751	Пол 1 этажа: пакет 3×45×195 по периметру пола под наружной стеной: стена 4 (во
М11-П.11	45×195	5751	Пол 1 этажа: пакет 3×45×195 по периметру пола под наружной стеной: стена 4 (во
М11-П.12	45×195	5751	Пол 1 этажа: пакет 3×45×195 по периметру пола под наружной стеной: стена 4 (во
М11-П.13	45×195	2680	Пол 1 этажа: пакет 3×45×195 по периметру пола под наружной стеной: стена Б у к
М11-П.14	45×195	2680	Пол 1 этажа: пакет 3×45×195 по периметру пола под наружной стеной: стена Б у к
М11-П.15	45×195	2680	Пол 1 этажа: пакет 3×45×195 по периметру пола под наружной стеной: стена Б у к
М11-П.16	45×195	2680	Пол 1 этажа: пакет 3×45×195 по периметру пола под наружной стеной: стена Б у т
М11-П.17	45×195	2680	Пол 1 этажа: пакет 3×45×195 по периметру пола под наружной стеной: стена Б у т
М11-П.18	45×195	2680	Пол 1 этажа: пакет 3×45×195 по периметру пола под наружной стеной: стена Б у т
М11-П.19	45×195	3590	Пол 1 этажа: пакет 3×45×195 по периметру пола под наружной стеной: эркер, фрон
М11-П.20	45×195	3590	Пол 1 этажа: пакет 3×45×195 по периметру пола под наружной стеной: эркер, фрон
М11-П.21	45×195	3590	Пол 1 этажа: пакет 3×45×195 по периметру пола под наружной стеной: эркер, фрон
М11-П.22	45×195	1095	Пол 1 этажа: пакет 3×45×195 по периметру пола под наружной стеной: эркер, бок
М11-П.23	45×195	1095	Пол 1 этажа: пакет 3×45×195 по периметру пола под наружной стеной: эркер, бок
М11-П.24	45×195	1095	Пол 1 этажа: пакет 3×45×195 по периметру пола под наружной стеной: эркер, бок
М11-П.25	45×195	1095	Пол 1 этажа: пакет 3×45×195 по периметру пола под наружной стеной: эркер, бок
М11-П.26	45×195	1095	Пол 1 этажа: пакет 3×45×195 по периметру пола под наружной стеной: эркер, бок
М11-П.27	45×195	1095	Пол 1 этажа: пакет 3×45×195 по периметру пола под наружной стеной: эркер, бок
БЧ-1.01	45×195	3590	Чердачное перекрытие: длинный шов у 9,227 (эркер | дом), x 75,783…79,373
БЧ-1.02	45×195	2782	Чердачное перекрытие: длинный шов у 10,483, x 73,083…75,865 (стык над опорой)
БЧ-1.03	45×195	3425	Чердачное перекрытие: длинный шов у 10,483, x 75,865…79,290 (стык над опорой);
БЧ-1.04	45×195	2783	Чердачное перекрытие: длинный шов у 10,483, x 79,290…82,073 (стык над опорой)
БЧ-1.05	45×195	2782	Чердачное перекрытие: длинный шов у 11,738, x 73,083…75,865 (стык над опорой)
БЧ-1.06	45×195	3425	Чердачное перекрытие: длинный шов у 11,738, x 75,865…79,290 (стык над опорой);
БЧ-1.07	45×195	2783	Чердачное перекрытие: длинный шов у 11,738, x 79,290…82,073 (стык над опорой)
БЧ-1.08	45×195	2782	Чердачное перекрытие: длинный шов у 12,993, x 73,083…75,865 (стык над опорой)
БЧ-1.09	45×195	3425	Чердачное перекрытие: длинный шов у 12,993, x 75,865…79,290 (стык над опорой);
БЧ-1.10	45×195	2783	Чердачное перекрытие: длинный шов у 12,993, x 79,290…82,073 (стык над опорой)
БЧ-1.11	45×195	2782	Чердачное перекрытие: длинный шов у 14,248, x 73,083…75,865 (стык над опорой)
БЧ-1.12	45×195	3425	Чердачное перекрытие: длинный шов у 14,248, x 75,865…79,290 (стык над опорой);
БЧ-1.13	45×195	2783	Чердачное перекрытие: длинный шов у 14,248, x 79,290…82,073 (стык над опорой)
БЧ-2.01	45×195	1205	Чердачное перекрытие: короткий шов x 78,566, полоса y 7,980…9,225 (Ч-А1 | след
БЧ-2.02	45×195	1210	Чердачное перекрытие: короткий шов x 75,865, полоса y 9,230…10,480 (Ч-Б1 | сле
БЧ-2.03	45×195	1210	Чердачное перекрытие: короткий шов x 78,670, полоса y 9,230…10,480 (Ч-Б2 | сле
БЧ-2.04	45×195	1210	Чердачное перекрытие: короткий шов x 79,290, полоса y 9,230…10,480 (Ч-Б3 | сле
БЧ-2.05	45×195	1210	Чердачное перекрытие: короткий шов x 75,865, полоса y 10,485…11,735 (Ч-В1 | сл
БЧ-2.06	45×195	1210	Чердачное перекрытие: короткий шов x 76,485, полоса y 10,485…11,735 (Ч-В2 | сл
БЧ-2.07	45×195	1210	Чердачное перекрытие: короткий шов x 79,290, полоса y 10,485…11,735 (Ч-В3 | сл
БЧ-2.08	45×195	1210	Чердачное перекрытие: короткий шов x 75,865, полоса y 11,740…12,990 (Ч-Г1 | сл
БЧ-2.09	45×195	1210	Чердачное перекрытие: короткий шов x 78,670, полоса y 11,740…12,990 (Ч-Г2 | сл
БЧ-2.10	45×195	1210	Чердачное перекрытие: короткий шов x 79,290, полоса y 11,740…12,990 (Ч-Г3 | сл
БЧ-2.11	45×195	1210	Чердачное перекрытие: короткий шов x 75,865, полоса y 12,995…14,245 (Ч-Д1 | сл
БЧ-2.12	45×195	1210	Чердачное перекрытие: короткий шов x 76,485, полоса y 12,995…14,245 (Ч-Д2 | сл
БЧ-2.13	45×195	1210	Чердачное перекрытие: короткий шов x 79,290, полоса y 12,995…14,245 (Ч-Д3 | сл
БЧ-2.14	45×195	1001	Чердачное перекрытие: короткий шов x 75,865, полоса y 14,250…15,291 (Ч-Е1 | сл
БЧ-2.15	45×195	1001	Чердачное перекрытие: короткий шов x 78,670, полоса y 14,250…15,291 (Ч-Е2 | сл
БЧ-2.16	45×195	1001	Чердачное перекрытие: короткий шов x 79,290, полоса y 14,250…15,291 (Ч-Е3 | сл
БЧ-3.01	20×195	6000	Чердачное перекрытие: торцевая доска по краю: север (ось В), 73,063…79,063
БЧ-3.02	20×195	3030	Чердачное перекрытие: торцевая доска по краю: север (ось В), 79,063…82,093
БЧ-3.03	20×195	6000	Чердачное перекрытие: торцевая доска по краю: стена 1 (запад), 9,230…15,230
БЧ-3.04	20×195	61	Чердачное перекрытие: торцевая доска по краю: стена 1 (запад), 15,230…15,291
БЧ-3.05	20×195	61	Чердачное перекрытие: торцевая доска по краю: стена 4 (восток), 9,230…9,291
БЧ-3.06	20×195	6000	Чердачное перекрытие: торцевая доска по краю: стена 4 (восток), 9,291…15,291
БЧ-3.07	20×195	2700	Чердачное перекрытие: торцевая доска по краю: юг у крыльца, 73,063…75,763
БЧ-3.08	20×195	2700	Чердачное перекрытие: торцевая доска по краю: юг у террасы, 79,393…82,093
БЧ-3.09	20×195	1250	Чердачное перекрытие: торцевая доска по краю: эркер, бок 2, 7,980…9,230
БЧ-3.10	20×195	3630	Чердачное перекрытие: торцевая доска по краю: эркер, фронт, 75,763…79,393
БЧ-3.11	20×195	1250	Чердачное перекрытие: торцевая доска по краю: эркер, бок 3, 7,980…9,230
БС-2.01	45×145	2760	Стена В (север), 1 этаж: стык панелей s = 1,252
БС-2.02	45×145	2760	Стена В (север), 1 этаж: стык панелей s = 2,507
БС-2.03	45×145	2760	Стена В (север), 1 этаж: стык панелей = стойка проёма ОП-4, на всю высоту
БС-2.04	45×145	2760	Стена В (север), 1 этаж: стык панелей = стойка проёма ОП-4, на всю высоту
БС-2.05	45×145	2760	Стена В (север), 1 этаж: стык панелей s = 6,272
БС-2.06	45×145	2760	Стена В (север), 1 этаж: стык панелей s = 7,527
БС-1.01	45×145	618	Стена В (север), 1 этаж: верх проёма ОП-4
БС-1.02	45×145	618	Стена В (север), 1 этаж: низ проёма ОП-4
БС-1.03	45×145	2760	Стена В (север), 1 этаж: угловая доска 45×145 (40 в паз торца, выступ 5)
БС-1.04	45×145	2760	Стена В (север), 1 этаж: угловая доска 45×145 (40 в паз торца, выступ 5)
БС-3.01	20×145	6000	Стена В (север), 1 этаж: лежень (низ стены) в пазу
БС-3.02	20×145	2682	Стена В (север), 1 этаж: лежень (низ стены) в пазу
БС-3.03	20×145	2682	Стена В (север), 1 этаж: верх стены в пазу, вровень
БС-3.04	20×145	315	Стена В (север), 1 этаж: верх стены в пазу, вровень — прерван у окна ОП-5 (до
БС-3.05	20×145	4515	Стена В (север), 1 этаж: верх стены в пазу, вровень — прерван у окна ОП-5 (до
БС-2.07	45×145	2760	Стена 1 (запад), 1 этаж: стык панелей s = 1,252
БС-2.08	45×145	2760	Стена 1 (запад), 1 этаж: стык панелей = стойка проёма ОП-7, на всю высоту
БС-2.09	45×145	2760	Стена 1 (запад), 1 этаж: стык панелей = стойка проёма ОП-7, на всю высоту
БС-2.10	45×145	2760	Стена 1 (запад), 1 этаж: стык панелей s = 4,827
БС-1.05	45×145	1046	Стена 1 (запад), 1 этаж: верх проёма ОП-7
БС-1.06	45×145	1046	Стена 1 (запад), 1 этаж: низ проёма ОП-7
БС-4.01	20×145	2760	Стена 1 (запад), 1 этаж: торцевая доска в паз проходящей панели (угол), вровен
БС-4.02	20×145	2760	Стена 1 (запад), 1 этаж: торцевая доска в паз проходящей панели (угол), вровен
БС-3.06	20×145	6000	Стена 1 (запад), 1 этаж: лежень (низ стены) в пазу
БС-3.07	20×145	61	Стена 1 (запад), 1 этаж: лежень (низ стены) в пазу
БС-3.08	20×145	61	Стена 1 (запад), 1 этаж: верх стены в пазу, вровень
БС-3.09	20×145	6000	Стена 1 (запад), 1 этаж: верх стены в пазу, вровень
БС-2.11	45×145	2760	Стена 4 (восток), 1 этаж: стык панелей = стойка проёма ОП-2, на всю высоту
БС-2.12	45×145	2760	Стена 4 (восток), 1 этаж: стык панелей = стойка проёма ОП-2, на всю высоту
БС-2.13	45×145	2760	Стена 4 (восток), 1 этаж: стык панелей s = 3,365
БС-2.14	45×145	2760	Стена 4 (восток), 1 этаж: стык панелей = стойка проёма ОП-2, на всю высоту
БС-2.15	45×145	2760	Стена 4 (восток), 1 этаж: стык панелей = стойка проёма ОП-2, на всю высоту
БС-1.07	45×145	837	Стена 4 (восток), 1 этаж: верх проёма ОП-2
БС-1.08	45×145	837	Стена 4 (восток), 1 этаж: низ проёма ОП-2
БС-1.09	45×145	837	Стена 4 (восток), 1 этаж: верх проёма ОП-2
БС-1.10	45×145	837	Стена 4 (восток), 1 этаж: низ проёма ОП-2
БС-4.03	20×145	2760	Стена 4 (восток), 1 этаж: торцевая доска в паз проходящей панели (угол), врове
БС-4.04	20×145	2760	Стена 4 (восток), 1 этаж: торцевая доска в паз проходящей панели (угол), врове
БС-3.10	20×145	6000	Стена 4 (восток), 1 этаж: лежень (низ стены) в пазу
БС-3.11	20×145	61	Стена 4 (восток), 1 этаж: лежень (низ стены) в пазу
БС-3.12	20×145	61	Стена 4 (восток), 1 этаж: верх стены в пазу, вровень
БС-3.13	20×145	6000	Стена 4 (восток), 1 этаж: верх стены в пазу, вровень
БС-2.16	45×145	2760	Стена Б (юг, крыльцо), 1 этаж: стык панелей = стойка проёма ДП-1, на всю высот
БС-2.17	45×145	2760	Стена Б (юг, крыльцо), 1 этаж: стык панелей = стойка проёма ДП-1, на всю высот
БС-1.11	45×145	1275	Стена Б (юг, крыльцо), 1 этаж: верх проёма ДП-1
БС-1.12	45×145	2760	Стена Б (юг, крыльцо), 1 этаж: угловая доска 45×145 (40 в паз торца, выступ 5)
БС-1.13	45×145	2760	Стена Б (юг, крыльцо), 1 этаж: угловая доска 45×145 (40 в паз торца, выступ 5)
БС-3.14	20×145	2526	Стена Б (юг, крыльцо), 1 этаж: лежень (низ стены) в пазу
БС-3.15	20×145	2526	Стена Б (юг, крыльцо), 1 этаж: верх стены в пазу, вровень
БС-4.05	20×145	2760	Эркер, бок 2 (запад), 1 этаж: торцевая доска в паз проходящей панели (угол), в
БС-1.14	45×145	2760	Эркер, бок 2 (запад), 1 этаж: угловая доска 45×145 (40 в паз торца, выступ 5)
БС-3.16	20×145	1250	Эркер, бок 2 (запад), 1 этаж: лежень (низ стены) в пазу
БС-3.17	20×145	1250	Эркер, бок 2 (запад), 1 этаж: верх стены в пазу, вровень
БС-2.18	45×145	2760	Эркер, фронт А (юг), 1 этаж: стык панелей = стойка проёма ОП-1, на всю высоту
БС-2.19	45×145	2760	Эркер, фронт А (юг), 1 этаж: стык панелей = стойка проёма ОП-1, на всю высоту
БС-1.15	45×145	2379	Эркер, фронт А (юг), 1 этаж: верх проёма ОП-1
БС-4.06	20×145	2760	Эркер, фронт А (юг), 1 этаж: торцевая доска в паз проходящей панели (угол), вр
БС-4.07	20×145	2760	Эркер, фронт А (юг), 1 этаж: торцевая доска в паз проходящей панели (угол), вр
БС-3.18	20×145	3630	Эркер, фронт А (юг), 1 этаж: лежень (низ стены) в пазу
БС-3.19	20×145	3630	Эркер, фронт А (юг), 1 этаж: верх стены в пазу, вровень
БС-1.16	45×145	2760	Эркер, бок 3 (восток), 1 этаж: угловая доска 45×145 (40 в паз торца, выступ 5)

Перечень деталей: марка, сечение, длина, где стоит

Марка	Сечение	L, мм	Где
БС-4.08	20×145	2480	Эркер, бок 3 (восток), 1 этаж: торцевая доска в паз проходящей панели, до низа
БС-3.20	20×145	1250	Эркер, бок 3 (восток), 1 этаж: лежень (низ стены) в пазу
БС-3.21	20×145	1205	Эркер, бок 3 (восток), 1 этаж: верх стены в пазу, вровень (до ригеля Рг-1, М-5
БС-2.20	45×145	2760	Стена Б (юг, терраса), 1 этаж: стык панелей = стойка проёма ДП-2, на всю высот
БС-2.21	45×145	2760	Стена Б (юг, терраса), 1 этаж: стык панелей = стойка проёма ДП-2, на всю высот
БС-1.17	45×145	1275	Стена Б (юг, терраса), 1 этаж: верх проёма ДП-2
БС-1.18	45×145	2760	Стена Б (юг, терраса), 1 этаж: угловая доска 45×145 (40 в паз торца, выступ 5)
БС-1.19	45×145	2760	Стена Б (юг, терраса), 1 этаж: угловая доска 45×145 (40 в паз торца, выступ 5)
БС-3.22	20×145	2526	Стена Б (юг, терраса), 1 этаж: лежень (низ стены) в пазу
БС-3.23	20×145	2526	Стена Б (юг, терраса), 1 этаж: верх стены в пазу, вровень
БС-2.22	45×145	2760	Стена В (север), 2 этаж: стык панелей s = 1,252
БС-2.23	45×145	2760	Стена В (север), 2 этаж: стык панелей s = 2,507
БС-2.24	45×145	2760	Стена В (север), 2 этаж: стык панелей = стойка проёма ОП-4, на всю высоту
БС-2.25	45×145	2760	Стена В (север), 2 этаж: стык панелей = стойка проёма ОП-4, на всю высоту
БС-2.26	45×145	2760	Стена В (север), 2 этаж: стык панелей s = 6,272
БС-2.27	45×145	2760	Стена В (север), 2 этаж: стык панелей s = 7,527
БС-1.20	45×145	618	Стена В (север), 2 этаж: верх проёма ОП-4
БС-1.21	45×145	618	Стена В (север), 2 этаж: низ проёма ОП-4
БС-1.22	45×145	2760	Стена В (север), 2 этаж: угловая доска 45×145 (40 в паз торца, выступ 5)
БС-1.23	45×145	2760	Стена В (север), 2 этаж: угловая доска 45×145 (40 в паз торца, выступ 5)
БС-3.24	20×145	2997	Стена В (север), 2 этаж: лежень (низ стены) в пазу — прерван у окна ОП-5 (до н
БС-3.25	20×145	1833	Стена В (север), 2 этаж: лежень (низ стены) в пазу — прерван у окна ОП-5 (до н
БС-3.26	20×145	2682	Стена В (север), 2 этаж: лежень (низ стены) в пазу
БС-3.27	20×145	2682	Стена В (север), 2 этаж: верх стены в пазу, вровень
БС-3.28	20×145	6000	Стена В (север), 2 этаж: верх стены в пазу, вровень
БС-2.28	45×145	2760	Стена 1 (запад), 2 этаж: стык панелей = стойка проёма ОП-3, на всю высоту
БС-2.29	45×145	2760	Стена 1 (запад), 2 этаж: стык панелей = стойка проёма ОП-3, на всю высоту
БС-2.30	45×145	2760	Стена 1 (запад), 2 этаж: стык панелей s = 3,365
БС-2.31	45×145	2760	Стена 1 (запад), 2 этаж: стык панелей = стойка проёма ОП-3, на всю высоту
БС-2.32	45×145	2760	Стена 1 (запад), 2 этаж: стык панелей = стойка проёма ОП-3, на всю высоту
БС-1.24	45×145	837	Стена 1 (запад), 2 этаж: верх проёма ОП-3
БС-1.25	45×145	837	Стена 1 (запад), 2 этаж: верх проёма ОП-3
БС-4.09	20×145	2760	Стена 1 (запад), 2 этаж: торцевая доска в паз проходящей панели (угол), вровен
БС-4.10	20×145	2760	Стена 1 (запад), 2 этаж: торцевая доска в паз проходящей панели (угол), вровен
БС-3.29	20×145	6000	Стена 1 (запад), 2 этаж: лежень (низ стены) в пазу
БС-3.30	20×145	61	Стена 1 (запад), 2 этаж: лежень (низ стены) в пазу
БС-3.31	20×145	61	Стена 1 (запад), 2 этаж: верх стены в пазу, вровень
БС-3.32	20×145	6000	Стена 1 (запад), 2 этаж: верх стены в пазу, вровень
БС-2.33	45×145	2760	Стена 4 (восток), 2 этаж: стык панелей = стойка проёма ОП-3, на всю высоту
БС-2.34	45×145	2760	Стена 4 (восток), 2 этаж: стык панелей = стойка проёма ОП-3, на всю высоту
БС-2.35	45×145	2760	Стена 4 (восток), 2 этаж: стык панелей s = 3,365
БС-2.36	45×145	2760	Стена 4 (восток), 2 этаж: стык панелей = стойка проёма ОП-3, на всю высоту
БС-2.37	45×145	2760	Стена 4 (восток), 2 этаж: стык панелей = стойка проёма ОП-3, на всю высоту
БС-1.26	45×145	837	Стена 4 (восток), 2 этаж: верх проёма ОП-3
БС-1.27	45×145	837	Стена 4 (восток), 2 этаж: верх проёма ОП-3
БС-4.11	20×145	2760	Стена 4 (восток), 2 этаж: торцевая доска в паз проходящей панели (угол), врове
БС-4.12	20×145	2760	Стена 4 (восток), 2 этаж: торцевая доска в паз проходящей панели (угол), врове
БС-3.33	20×145	6000	Стена 4 (восток), 2 этаж: лежень (низ стены) в пазу
БС-3.34	20×145	61	Стена 4 (восток), 2 этаж: лежень (низ стены) в пазу
БС-3.35	20×145	61	Стена 4 (восток), 2 этаж: верх стены в пазу, вровень
БС-3.36	20×145	6000	Стена 4 (восток), 2 этаж: верх стены в пазу, вровень
БС-2.38	45×145	2760	Стена Б (юг, крыльцо), 2 этаж: стык панелей = стойка проёма ОП-6, на всю высот
БС-2.39	45×145	2760	Стена Б (юг, крыльцо), 2 этаж: стык панелей = стойка проёма ОП-6, на всю высот
БС-1.28	45×145	1275	Стена Б (юг, крыльцо), 2 этаж: верх проёма ОП-6
БС-1.29	45×145	2760	Стена Б (юг, крыльцо), 2 этаж: угловая доска 45×145 (40 в паз торца, выступ 5)
БС-1.30	45×145	2760	Стена Б (юг, крыльцо), 2 этаж: угловая доска 45×145 (40 в паз торца, выступ 5)
БС-3.37	20×145	2526	Стена Б (юг, крыльцо), 2 этаж: лежень (низ стены) в пазу
БС-3.38	20×145	2526	Стена Б (юг, крыльцо), 2 этаж: верх стены в пазу, вровень
БС-4.13	20×145	2760	Эркер, бок 2 (запад), 2 этаж: торцевая доска в паз проходящей панели (угол), в
БС-1.31	45×145	2760	Эркер, бок 2 (запад), 2 этаж: угловая доска 45×145 (40 в паз торца, выступ 5)
БС-3.39	20×145	1250	Эркер, бок 2 (запад), 2 этаж: лежень (низ стены) в пазу
БС-3.40	20×145	1250	Эркер, бок 2 (запад), 2 этаж: верх стены в пазу, вровень

Марка	Сечение	L, мм	Где
БС-2.40	45×145	2760	Эркер, фронт А (юг), 2 этаж: стык панелей = стойка проёма ОП-1, на всю высоту
БС-2.41	45×145	2760	Эркер, фронт А (юг), 2 этаж: стык панелей = стойка проёма ОП-1, на всю высоту
БС-1.32	45×145	2379	Эркер, фронт А (юг), 2 этаж: верх проёма ОП-1
БС-4.14	20×145	2760	Эркер, фронт А (юг), 2 этаж: торцевая доска в паз проходящей панели (угол), вр
БС-4.15	20×145	2760	Эркер, фронт А (юг), 2 этаж: торцевая доска в паз проходящей панели (угол), вр
БС-3.41	20×145	3630	Эркер, фронт А (юг), 2 этаж: лежень (низ стены) в пазу
БС-3.42	20×145	3630	Эркер, фронт А (юг), 2 этаж: верх стены в пазу, вровень
БС-1.33	45×145	2760	Эркер, бок 3 (восток), 2 этаж: угловая доска 45×145 (40 в паз торца, выступ 5)
БС-4.16	20×145	2760	Эркер, бок 3 (восток), 2 этаж: торцевая доска в паз проходящей панели (угол),
БС-3.43	20×145	1250	Эркер, бок 3 (восток), 2 этаж: лежень (низ стены) в пазу
БС-3.44	20×145	1250	Эркер, бок 3 (восток), 2 этаж: верх стены в пазу, вровень
БС-2.42	45×145	2760	Стена Б (юг, терраса), 2 этаж: стык панелей = стойка проёма ОП-6, на всю высот
БС-2.43	45×145	2760	Стена Б (юг, терраса), 2 этаж: стык панелей = стойка проёма ОП-6, на всю высот
БС-1.34	45×145	1275	Стена Б (юг, терраса), 2 этаж: верх проёма ОП-6
БС-1.35	45×145	2760	Стена Б (юг, терраса), 2 этаж: угловая доска 45×145 (40 в паз торца, выступ 5)
БС-1.36	45×145	2760	Стена Б (юг, терраса), 2 этаж: угловая доска 45×145 (40 в паз торца, выступ 5)
БС-3.45	20×145	2526	Стена Б (юг, терраса), 2 этаж: лежень (низ стены) в пазу
БС-3.46	20×145	2526	Стена Б (юг, терраса), 2 этаж: верх стены в пазу, вровень
БС-5.01	45×145	2480	Эркер, бок 3 (восток), 1 этаж: стойка за торцевой доской в углублённом пазу то
СК-1.01	45×145	2710	Каркас 1 эт., стена x 75,850: стойка, s 0,000…0,045, z 0,045…2,755 (модель СТ-
СК-1.02	45×145	2710	Каркас 1 эт., стена x 75,850: стойка, s 0,308…0,353, z 0,045…2,755 (модель СТ-
СК-1.03	45×145	2710	Каркас 1 эт., стена x 75,850: стойка, s 0,615…0,660, z 0,045…2,755 (модель СТ-
СК-1.04	45×145	2710	Каркас 1 эт., стена x 75,850: стойка, s 0,660…0,705, z 0,045…2,755 (модель СТ-
СК-1.05	45×145	410	Каркас 1 эт., стена x 75,850: стойка, s 1,133…1,178, z 2,345…2,755 (модель СТ-
СК-1.06	45×145	2710	Каркас 1 эт., стена x 75,850: стойка, s 1,605…1,650, z 0,045…2,755 (модель СТ-
СК-1.07	45×145	2710	Каркас 1 эт., стена x 75,850: стойка, s 1,650…1,695, z 0,045…2,755 (модель СТ-
СК-1.08	45×145	2710	Каркас 1 эт., стена x 75,850: стойка, s 1,973…2,018, z 0,045…2,755 (модель СТ-
СК-1.09	45×145	2710	Каркас 1 эт., стена x 75,850: стойка, s 2,296…2,341, z 0,045…2,755 (модель СТ-
СК-1.10	45×145	2710	Каркас 1 эт., стена x 75,850: стойка, s 2,341…2,386, z 0,045…2,755 (модель СТ-
СК-1.11	45×145	410	Каркас 1 эт., стена x 75,850: стойка, s 2,814…2,859, z 2,345…2,755 (модель СТ-
СК-1.12	45×145	2710	Каркас 1 эт., стена x 75,850: стойка, s 3,286…3,331, z 0,045…2,755 (модель СТ-
СК-1.13	45×145	2710	Каркас 1 эт., стена x 75,850: стойка, s 3,331…3,376, z 0,045…2,755 (модель СТ-
СК-1.14	45×145	2710	Каркас 1 эт., стена x 75,850: стойка, s 3,731…3,776, z 0,045…2,755 (модель СТ-
СК-1.15	45×145	2710	Каркас 1 эт., стена x 75,850: стойка, s 4,131…4,176, z 0,045…2,755 (модель СТ-
СК-1.16	45×145	2710	Каркас 1 эт., стена x 75,850: стойка, s 4,531…4,576, z 0,045…2,755 (модель СТ-
СК-1.17	45×145	2710	Каркас 1 эт., стена x 75,850: стойка, s 4,931…4,976, z 0,045…2,755 (модель СТ-
СК-1.18	45×145	2710	Каркас 1 эт., стена x 75,850: стойка, s 5,331…5,376, z 0,045…2,755 (модель СТ-
СК-1.19	45×145	2710	Каркас 1 эт., стена x 75,850: стойка, s 5,627…5,672, z 0,045…2,755 (модель СТ-
СК-2.01	45×145	5672	Каркас 1 эт., стена x 75,850: нижняя обвязка, s 0,000…5,672, z 0,000…0,045 (мо
СК-3.01	45×145	5672	Каркас 1 эт., стена x 75,850: верхняя обвязка, s 0,000…5,672, z 2,755…2,800 (м
СК-5.01	45×145	263	Каркас 1 эт., стена x 75,850: распорка, s 0,045…0,308, z 1,190…1,235 (модель О
СК-5.02	45×145	263	Каркас 1 эт., стена x 75,850: распорка, s 0,045…0,308, z 2,425…2,470 (модель О
СК-5.03	45×145	263	Каркас 1 эт., стена x 75,850: распорка, s 0,353…0,615, z 1,235…1,280 (модель О
СК-5.04	45×145	263	Каркас 1 эт., стена x 75,850: распорка, s 0,353…0,615, z 2,470…2,515 (модель О
СК-5.05	45×145	278	Каркас 1 эт., стена x 75,850: распорка, s 1,695…1,973, z 1,190…1,235 (модель О
СК-5.06	45×145	278	Каркас 1 эт., стена x 75,850: распорка, s 1,695…1,973, z 2,425…2,470 (модель О
СК-5.07	45×145	278	Каркас 1 эт., стена x 75,850: распорка, s 2,018…2,296, z 1,235…1,280 (модель О
СК-5.08	45×145	278	Каркас 1 эт., стена x 75,850: распорка, s 2,018…2,296, z 2,470…2,515 (модель О
СК-5.09	45×145	355	Каркас 1 эт., стена x 75,850: распорка, s 3,376…3,731, z 1,190…1,235 (модель О
СК-5.10	45×145	355	Каркас 1 эт., стена x 75,850: распорка, s 3,376…3,731, z 2,425…2,470 (модель О
СК-5.11	45×145	355	Каркас 1 эт., стена x 75,850: распорка, s 3,776…4,131, z 1,235…1,280 (модель О
СК-5.12	45×145	355	Каркас 1 эт., стена x 75,850: распорка, s 3,776…4,131, z 2,470…2,515 (модель О
СК-5.13	45×145	355	Каркас 1 эт., стена x 75,850: распорка, s 4,176…4,531, z 1,190…1,235 (модель О
СК-5.14	45×145	355	Каркас 1 эт., стена x 75,850: распорка, s 4,176…4,531, z 2,425…2,470 (модель О
СК-5.15	45×145	355	Каркас 1 эт., стена x 75,850: распорка, s 4,576…4,931, z 1,235…1,280 (модель О
СК-5.16	45×145	355	Каркас 1 эт., стена x 75,850: распорка, s 4,576…4,931, z 2,470…2,515 (модель О
СК-5.17	45×145	355	Каркас 1 эт., стена x 75,850: распорка, s 4,976…5,331, z 1,190…1,235 (модель О
СК-5.18	45×145	355	Каркас 1 эт., стена x 75,850: распорка, s 4,976…5,331, z 2,425…2,470 (модель О
СК-5.19	45×145	251	Каркас 1 эт., стена x 75,850: распорка, s 5,376…5,627, z 1,235…1,280 (модель О
СК-5.20	45×145	251	Каркас 1 эт., стена x 75,850: распорка, s 5,376…5,627, z 2,470…2,515 (модель О
СК-6.01	45×145	5582	Каркас 1 эт., стена x 75,850: перемычка / ригель на ребро, s 0,045…5,627, z 2,
СК-6.02	45×145	900	Каркас 1 эт., стена x 75,850: перемычка / ригель на ребро, s 0,705…1,605, z 2,

Перечень деталей: марка, сечение, длина, где стоит

Марка	Сечение	L, мм	Где
СК-6.03	45×145	900	Каркас 1 эт., стена x 75,850: перемычка / ригель на ребро, s 0,705…1,605, z 2,
СК-6.04	45×145	278	Каркас 1 эт., стена x 75,850: перемычка / ригель на ребро, s 1,695…1,973, z 0,
СК-6.05	45×145	278	Каркас 1 эт., стена x 75,850: перемычка / ригель на ребро, s 1,695…1,973, z 1,
СК-6.06	45×145	278	Каркас 1 эт., стена x 75,850: перемычка / ригель на ребро, s 1,695…1,973, z 1,
СК-6.07	45×145	278	Каркас 1 эт., стена x 75,850: перемычка / ригель на ребро, s 1,695…1,973, z 2,
СК-6.08	45×195	900	Каркас 1 эт., стена x 75,850: перемычка / ригель на ребро, s 2,386…3,286, z 2,
СК-6.09	45×195	900	Каркас 1 эт., стена x 75,850: перемычка / ригель на ребро, s 2,386…3,286, z 2,
СК-6.10	45×145	355	Каркас 1 эт., стена x 75,850: перемычка / ригель на ребро, s 3,376…3,731, z 0,
СК-6.11	45×145	355	Каркас 1 эт., стена x 75,850: перемычка / ригель на ребро, s 3,376…3,731, z 1,
СК-6.12	45×145	355	Каркас 1 эт., стена x 75,850: перемычка / ригель на ребро, s 3,376…3,731, z 1,
СК-1.20	45×145	2710	Каркас 1 эт., стена x 77,282: стойка, s -0,072…0,072, z 0,045…2,755 (модель СТ
СК-1.21	45×145	2710	Каркас 1 эт., стена x 77,282: стойка, s -0,072…0,072, z 0,045…2,755 (модель СТ
СК-1.22	45×145	2710	Каркас 1 эт., стена x 77,282: стойка, s 0,072…0,117, z 0,045…2,755 (модель СТ-
СК-1.23	45×145	2710	Каркас 1 эт., стена x 77,282: стойка, s 0,707…0,752, z 0,045…2,755 (модель СТ-
СК-1.24	45×145	2710	Каркас 1 эт., стена x 77,282: стойка, s 1,342…1,387, z 0,045…2,755 (модель СТ-
СК-1.25	45×145	2710	Каркас 1 эт., стена x 77,282: стойка, s 1,977…2,022, z 0,045…2,755 (модель СТ-
СК-1.26	45×145	2710	Каркас 1 эт., стена x 77,282: стойка, s 2,178…2,223, z 0,045…2,755 (модель СТ-
СК-2.02	45×145	2151	Каркас 1 эт., стена x 77,282: нижняя обвязка, s 0,072…2,223, z 0,000…0,045 (мо
СК-3.02	45×145	2151	Каркас 1 эт., стена x 77,282: верхняя обвязка, s 0,072…2,223, z 2,755…2,800 (м
СК-5.21	45×145	100	Каркас 1 эт., стена x 77,282: распорка, s -0,072…0,072, z 1,235…1,280 (модель
СК-5.22	45×145	100	Каркас 1 эт., стена x 77,282: распорка, s -0,072…0,072, z 2,470…2,515 (модель
СК-5.23	45×145	590	Каркас 1 эт., стена x 77,282: распорка, s 0,117…0,707, z 1,235…1,280 (модель О
СК-5.24	45×145	590	Каркас 1 эт., стена x 77,282: распорка, s 0,117…0,707, z 2,470…2,515 (модель О
СК-5.25	45×145	590	Каркас 1 эт., стена x 77,282: распорка, s 0,752…1,342, z 1,190…1,235 (модель О
СК-5.26	45×145	590	Каркас 1 эт., стена x 77,282: распорка, s 0,752…1,342, z 2,425…2,470 (модель О
СК-5.27	45×145	590	Каркас 1 эт., стена x 77,282: распорка, s 1,387…1,977, z 1,235…1,280 (модель О
СК-5.28	45×145	590	Каркас 1 эт., стена x 77,282: распорка, s 1,387…1,977, z 2,470…2,515 (модель О
СК-5.29	45×145	156	Каркас 1 эт., стена x 77,282: распорка, s 2,022…2,178, z 1,190…1,235 (модель О
СК-5.30	45×145	156	Каркас 1 эт., стена x 77,282: распорка, s 2,022…2,178, z 2,425…2,470 (модель О
СК-1.27	45×145	2560	Каркас 1 эт., стена x 79,306: стойка, s 0,000…0,045, z 0,045…2,605 (модель СТ-
СК-1.28	45×145	2560	Каркас 1 эт., стена x 79,306: стойка, s 0,045…0,090, z 0,045…2,605 (модель СТ-
СК-1.29	45×145	2560	Каркас 1 эт., стена x 79,306: стойка, s 0,090…0,135, z 0,045…2,605 (модель СТ-
СК-1.30	45×145	2710	Каркас 1 эт., стена x 79,306: стойка, s 0,135…0,180, z 0,045…2,755 (модель СТ-
СК-1.31	45×145	2710	Каркас 1 эт., стена x 79,306: стойка, s 0,440…0,485, z 0,045…2,755 (модель СТ-
СК-1.32	45×145	2710	Каркас 1 эт., стена x 79,306: стойка, s 0,600…0,745, z 0,045…2,755 (модель СТ-
СК-1.33	45×145	2710	Каркас 1 эт., стена x 79,306: стойка, s 0,745…0,790, z 0,045…2,755 (модель СТ-
СК-1.34	45×145	2710	Каркас 1 эт., стена x 79,306: стойка, s 0,790…0,835, z 0,045…2,755 (модель СТ-
СК-1.35	45×145	410	Каркас 1 эт., стена x 79,306: стойка, s 1,213…1,258, z 2,345…2,755 (модель СТ-
СК-1.36	45×145	2710	Каркас 1 эт., стена x 79,306: стойка, s 1,635…1,680, z 0,045…2,755 (модель СТ-
СК-1.37	45×145	2710	Каркас 1 эт., стена x 79,306: стойка, s 1,680…1,725, z 0,045…2,755 (модель СТ-
СК-1.38	45×145	2710	Каркас 1 эт., стена x 79,306: стойка, s 1,940…1,985, z 0,045…2,755 (модель СТ-
СК-1.39	45×145	2710	Каркас 1 эт., стена x 79,306: стойка, s 2,340…2,385, z 0,045…2,755 (модель СТ-
СК-1.40	45×145	2710	Каркас 1 эт., стена x 79,306: стойка, s 2,740…2,785, z 0,045…2,755 (модель СТ-
СК-1.41	45×145	2710	Каркас 1 эт., стена x 79,306: стойка, s 3,000…3,045, z 0,045…2,755 (модель СТ-
СК-2.03	45×145	3045	Каркас 1 эт., стена x 79,306: нижняя обвязка, s 0,000…3,045, z 0,000…0,045 (мо
СК-3.03	45×145	2910	Каркас 1 эт., стена x 79,306: верхняя обвязка, s 0,135…3,045, z 2,755…2,800 (м
СК-5.31	45×145	260	Каркас 1 эт., стена x 79,306: распорка, s 0,180…0,440, z 1,235…1,280 (модель О
СК-5.32	45×145	260	Каркас 1 эт., стена x 79,306: распорка, s 0,180…0,440, z 2,470…2,515 (модель О
СК-5.33	45×145	260	Каркас 1 эт., стена x 79,306: распорка, s 0,485…0,745, z 1,190…1,235 (модель О
СК-5.34	45×145	260	Каркас 1 эт., стена x 79,306: распорка, s 0,485…0,745, z 2,425…2,470 (модель О
СК-5.35	45×145	215	Каркас 1 эт., стена x 79,306: распорка, s 1,725…1,940, z 1,190…1,235 (модель О
СК-5.36	45×145	215	Каркас 1 эт., стена x 79,306: распорка, s 1,725…1,940, z 2,425…2,470 (модель О
СК-5.37	45×145	355	Каркас 1 эт., стена x 79,306: распорка, s 1,985…2,340, z 1,235…1,280 (модель О
СК-5.38	45×145	355	Каркас 1 эт., стена x 79,306: распорка, s 1,985…2,340, z 2,470…2,515 (модель О
СК-5.39	45×145	355	Каркас 1 эт., стена x 79,306: распорка, s 2,385…2,740, z 1,190…1,235 (модель О
СК-5.40	45×145	355	Каркас 1 эт., стена x 79,306: распорка, s 2,385…2,740, z 2,425…2,470 (модель О
СК-5.41	45×145	215	Каркас 1 эт., стена x 79,306: распорка, s 2,785…3,000, z 1,235…1,280 (модель О
СК-5.42	45×145	215	Каркас 1 эт., стена x 79,306: распорка, s 2,785…3,000, z 2,470…2,515 (модель О
СК-6.13	45×145	2820	Каркас 1 эт., стена x 79,306: перемычка / ригель на ребро, s 0,180…3,000, z 2,
СК-6.14	45×145	260	Каркас 1 эт., стена x 79,306: перемычка / ригель на ребро, s 0,485…0,745, z 0,
СК-6.15	45×145	260	Каркас 1 эт., стена x 79,306: перемычка / ригель на ребро, s 0,485…0,745, z 1,
СК-6.16	45×145	260	Каркас 1 эт., стена x 79,306: перемычка / ригель на ребро, s 0,485…0,745, z 1,

Марка	Сечение	L, мм	Где
СК-6.17	45×145	260	Каркас 1 эт., стена x 79,306: перемычка / ригель на ребро, s 0,485…0,745, z 2,
СК-6.18	45×145	800	Каркас 1 эт., стена x 79,306: перемычка / ригель на ребро, s 0,835…1,635, z 2,
СК-6.19	45×145	800	Каркас 1 эт., стена x 79,306: перемычка / ригель на ребро, s 0,835…1,635, z 2,
СК-1.42	45×145	2710	Каркас 1 эт., стена y 12,718: стойка, s 0,693…0,738, z 0,045…2,755 (модель СТ-
СК-1.43	45×145	2710	Каркас 1 эт., стена y 12,718: стойка, s 1,328…1,373, z 0,045…2,755 (модель СТ-
СК-1.44	45×145	2710	Каркас 1 эт., стена y 12,718: стойка, s 1,963…2,008, z 0,045…2,755 (модель СТ-
СК-1.45	45×145	2710	Каркас 1 эт., стена y 12,718: стойка, s 2,568…2,613, z 0,045…2,755 (модель СТ-
СК-2.04	45×145	2555	Каркас 1 эт., стена y 12,718: нижняя обвязка, s 0,058…2,613, z 0,000…0,045 (мо
СК-3.04	45×145	2555	Каркас 1 эт., стена y 12,718: верхняя обвязка, s 0,058…2,613, z 2,755…2,800 (м
СК-5.43	45×145	590	Каркас 1 эт., стена y 12,718: распорка, s 0,103…0,693, z 1,235…1,280 (модель О
СК-5.44	45×145	590	Каркас 1 эт., стена y 12,718: распорка, s 0,103…0,693, z 2,470…2,515 (модель О
СК-5.45	45×145	590	Каркас 1 эт., стена y 12,718: распорка, s 0,738…1,328, z 1,190…1,235 (модель О
СК-5.46	45×145	590	Каркас 1 эт., стена y 12,718: распорка, s 0,738…1,328, z 2,425…2,470 (модель О
СК-5.47	45×145	590	Каркас 1 эт., стена y 12,718: распорка, s 1,373…1,963, z 1,235…1,280 (модель О
СК-5.48	45×145	590	Каркас 1 эт., стена y 12,718: распорка, s 1,373…1,963, z 2,470…2,515 (модель О
СК-5.49	45×145	560	Каркас 1 эт., стена y 12,718: распорка, s 2,008…2,568, z 1,190…1,235 (модель О
СК-5.50	45×145	560	Каркас 1 эт., стена y 12,718: распорка, s 2,008…2,568, z 2,425…2,470 (модель О
СК-1.46	45×145	2710	Каркас 1 эт., стена y 12,853: стойка, s 0,087…0,132, z 0,045…2,755 (модель СТ-
СК-1.47	45×145	2710	Каркас 1 эт., стена y 12,853: стойка, s 0,394…0,439, z 0,045…2,755 (модель СТ-
СК-1.48	45×145	2710	Каркас 1 эт., стена y 12,853: стойка, s 0,439…0,484, z 0,045…2,755 (модель СТ-
СК-1.49	45×145	410	Каркас 1 эт., стена y 12,853: стойка, s 0,861…0,906, z 2,345…2,755 (модель СТ-
СК-1.50	45×145	2710	Каркас 1 эт., стена y 12,853: стойка, s 1,284…1,329, z 0,045…2,755 (модель СТ-
СК-2.05	45×145	1432	Каркас 1 эт., стена y 12,853: нижняя обвязка, s 0,087…1,519, z 0,000…0,045 (мо
СК-3.05	45×145	1432	Каркас 1 эт., стена y 12,853: верхняя обвязка, s 0,087…1,519, z 2,755…2,800 (м
СК-5.51	45×145	262	Каркас 1 эт., стена y 12,853: распорка, s 0,132…0,394, z 1,235…1,280 (модель О
СК-5.52	45×145	262	Каркас 1 эт., стена y 12,853: распорка, s 0,132…0,394, z 2,470…2,515 (модель О
СК-6.20	45×145	800	Каркас 1 эт., стена y 12,853: перемычка / ригель на ребро, s 0,484…1,284, z 2,
СК-6.21	45×145	800	Каркас 1 эт., стена y 12,853: перемычка / ригель на ребро, s 0,484…1,284, z 2,
ПБ-1.01	45×195	900	Каркас 2 эт., стена x 75,864: перемычка двери 45×195 на ребро, s 2,601…3,501,
ПБ-1.02	45×195	900	Каркас 2 эт., стена x 75,864: перемычка двери 45×195 на ребро, s 2,601…3,501,
СК-1.51	45×145	2679	Каркас 2 эт., стена x 75,864: стойка, s 0,000…0,045, z 0,076…2,755 (модель СТ-
СК-1.52	45×145	2679	Каркас 2 эт., стена x 75,864: стойка, s 0,371…0,416, z 0,076…2,755 (модель СТ-
СК-1.53	45×145	2679	Каркас 2 эт., стена x 75,864: стойка, s 0,771…0,816, z 0,076…2,755 (модель СТ-
СК-1.54	45×145	2679	Каркас 2 эт., стена x 75,864: стойка, s 1,171…1,216, z 0,076…2,755 (модель СТ-
СК-1.55	45×145	2679	Каркас 2 эт., стена x 75,864: стойка, s 1,571…1,616, z 0,076…2,755 (модель СТ-
СК-1.56	45×145	2679	Каркас 2 эт., стена x 75,864: стойка, s 1,971…2,016, z 0,076…2,755 (модель СТ-
СК-1.57	45×145	2679	Каркас 2 эт., стена x 75,864: стойка, s 2,371…2,416, z 0,076…2,755 (модель СТ-
СК-1.58	45×145	2679	Каркас 2 эт., стена x 75,864: стойка, s 2,511…2,556, z 0,076…2,755 (модель СТ-
СК-1.59	45×145	2679	Каркас 2 эт., стена x 75,864: стойка, s 2,556…2,601, z 0,076…2,755 (модель СТ-
СК-1.60	45×145	355	Каркас 2 эт., стена x 75,864: стойка, s 3,028…3,073, z 2,400…2,755 (модель СТ-
СК-1.61	45×145	2679	Каркас 2 эт., стена x 75,864: стойка, s 3,501…3,546, z 0,076…2,755 (модель СТ-
СК-1.62	45×145	2679	Каркас 2 эт., стена x 75,864: стойка, s 3,546…3,591, z 0,076…2,755 (модель СТ-
СК-1.63	45×145	2679	Каркас 2 эт., стена x 75,864: стойка, s 3,894…3,939, z 0,076…2,755 (модель СТ-
СК-1.64	45×145	2679	Каркас 2 эт., стена x 75,864: стойка, s 3,939…3,984, z 0,076…2,755 (модель СТ-
СК-1.65	45×145	2679	Каркас 2 эт., стена x 75,864: стойка, s 3,984…4,029, z 0,076…2,755 (модель СТ-
СК-2.06	45×145	4029	Каркас 2 эт., стена x 75,864: нижняя обвязка, s 0,000…4,029, z 0,031…0,076 (мо
СК-3.06	45×145	4029	Каркас 2 эт., стена x 75,864: верхняя обвязка, s 0,000…4,029, z 2,755…2,800 (м
СК-5.53	45×145	326	Каркас 2 эт., стена x 75,864: распорка, s 0,045…0,371, z 1,295…1,340 (модель О
СК-5.54	45×145	326	Каркас 2 эт., стена x 75,864: распорка, s 0,045…0,371, z 2,530…2,575 (модель О
СК-5.55	45×145	355	Каркас 2 эт., стена x 75,864: распорка, s 0,416…0,771, z 1,250…1,295 (модель О
СК-5.56	45×145	355	Каркас 2 эт., стена x 75,864: распорка, s 0,416…0,771, z 2,485…2,530 (модель О
СК-5.57	45×145	355	Каркас 2 эт., стена x 75,864: распорка, s 0,816…1,171, z 1,295…1,340 (модель О
СК-5.58	45×145	355	Каркас 2 эт., стена x 75,864: распорка, s 0,816…1,171, z 2,530…2,575 (модель О
СК-5.59	45×145	355	Каркас 2 эт., стена x 75,864: распорка, s 1,216…1,571, z 1,250…1,295 (модель О
СК-5.60	45×145	355	Каркас 2 эт., стена x 75,864: распорка, s 1,216…1,571, z 2,485…2,530 (модель О
СК-5.61	45×145	355	Каркас 2 эт., стена x 75,864: распорка, s 1,616…1,971, z 1,295…1,340 (модель О
СК-5.62	45×145	355	Каркас 2 эт., стена x 75,864: распорка, s 1,616…1,971, z 2,530…2,575 (модель О
СК-5.63	45×145	355	Каркас 2 эт., стена x 75,864: распорка, s 2,016…2,371, z 1,250…1,295 (модель О
СК-5.64	45×145	355	Каркас 2 эт., стена x 75,864: распорка, s 2,016…2,371, z 2,485…2,530 (модель О
СК-5.65	45×145	94	Каркас 2 эт., стена x 75,864: распорка, s 2,416…2,511, z 1,295…1,340 (модель О
СК-5.66	45×145	94	Каркас 2 эт., стена x 75,864: распорка, s 2,416…2,511, z 2,530…2,575 (модель О
СК-6.22	45×145	3894	Каркас 2 эт., стена x 75,864: перемычка / ригель на ребро, s 0,000…3,894, z 2,

Перечень деталей: марка, сечение, длина, где стоит

Марка	Сечение	L, мм	Где
СК-6.23	45×145	190	Каркас 2 эт., стена x 75,864: перемычка / ригель на ребро, s 2,416…2,606, z 0,
СК-6.24	45×145	190	Каркас 2 эт., стена x 75,864: перемычка / ригель на ребро, s 2,416…2,606, z 0,
СК-6.25	45×145	190	Каркас 2 эт., стена x 75,864: перемычка / ригель на ребро, s 2,416…2,606, z 1,
СК-1.66	45×145	2679	Каркас 2 эт., стена x 77,282: стойка, s 0,271…0,316, z 0,076…2,755 (модель СТ-
СК-1.67	45×145	2679	Каркас 2 эт., стена x 77,282: стойка, s 0,824…0,869, z 0,076…2,755 (модель СТ-
СК-1.68	45×145	2679	Каркас 2 эт., стена x 77,282: стойка, s 1,459…1,504, z 0,076…2,755 (модель СТ-
СК-1.69	45×145	2650	Каркас 2 эт., стена x 77,282: стойка, s 2,006…2,051, z 0,105…2,755 (модель СТ-
СК-2.07	45×145	1738	Каркас 2 эт., стена x 77,282: нижняя обвязка, s 0,271…2,009, z 0,031…0,076 (мо
СК-3.07	45×145	1780	Каркас 2 эт., стена x 77,282: верхняя обвязка, s 0,271…2,051, z 2,755…2,800 (м
СК-5.67	45×145	553	Каркас 2 эт., стена x 77,282: распорка, s 0,271…0,824, z 1,250…1,295 (модель О
СК-5.68	45×145	553	Каркас 2 эт., стена x 77,282: распорка, s 0,271…0,824, z 2,485…2,530 (модель О
СК-5.69	45×145	590	Каркас 2 эт., стена x 77,282: распорка, s 0,869…1,459, z 1,295…1,340 (модель О
СК-5.70	45×145	590	Каркас 2 эт., стена x 77,282: распорка, s 0,869…1,459, z 2,530…2,575 (модель О
СК-5.71	45×145	502	Каркас 2 эт., стена x 77,282: распорка, s 1,504…2,006, z 1,250…1,295 (модель О
СК-5.72	45×145	502	Каркас 2 эт., стена x 77,282: распорка, s 1,504…2,006, z 2,485…2,530 (модель О
ПБ-1.03	45×195	900	Каркас 2 эт., стена x 79,306: перемычка двери 45×195 на ребро, s 2,601…3,501,
ПБ-1.04	45×195	900	Каркас 2 эт., стена x 79,306: перемычка двери 45×195 на ребро, s 2,601…3,501,
СК-1.70	45×145	2679	Каркас 2 эт., стена x 79,306: стойка, s 0,000…0,045, z 0,076…2,755 (модель СТ-
СК-1.71	45×145	2679	Каркас 2 эт., стена x 79,306: стойка, s 0,371…0,416, z 0,076…2,755 (модель СТ-
СК-1.72	45×145	2679	Каркас 2 эт., стена x 79,306: стойка, s 0,771…0,816, z 0,076…2,755 (модель СТ-
СК-1.73	45×145	2679	Каркас 2 эт., стена x 79,306: стойка, s 1,171…1,216, z 0,076…2,755 (модель СТ-
СК-1.74	45×145	2679	Каркас 2 эт., стена x 79,306: стойка, s 1,571…1,616, z 0,076…2,755 (модель СТ-
СК-1.75	45×145	2679	Каркас 2 эт., стена x 79,306: стойка, s 1,971…2,016, z 0,076…2,755 (модель СТ-
СК-1.76	45×145	2679	Каркас 2 эт., стена x 79,306: стойка, s 2,371…2,416, z 0,076…2,755 (модель СТ-
СК-1.77	45×145	2679	Каркас 2 эт., стена x 79,306: стойка, s 2,511…2,556, z 0,076…2,755 (модель СТ-
СК-1.78	45×145	2679	Каркас 2 эт., стена x 79,306: стойка, s 2,556…2,601, z 0,076…2,755 (модель СТ-
СК-1.79	45×145	355	Каркас 2 эт., стена x 79,306: стойка, s 3,028…3,073, z 2,400…2,755 (модель СТ-
СК-1.80	45×145	2679	Каркас 2 эт., стена x 79,306: стойка, s 3,501…3,546, z 0,076…2,755 (модель СТ-
СК-1.81	45×145	2679	Каркас 2 эт., стена x 79,306: стойка, s 3,546…3,591, z 0,076…2,755 (модель СТ-
СК-1.82	45×145	2679	Каркас 2 эт., стена x 79,306: стойка, s 4,086…4,131, z 0,076…2,755 (модель СТ-
СК-1.83	45×145	2679	Каркас 2 эт., стена x 79,306: стойка, s 4,486…4,531, z 0,076…2,755 (модель СТ-
СК-1.84	45×145	2679	Каркас 2 эт., стена x 79,306: стойка, s 4,886…4,931, z 0,076…2,755 (модель СТ-
СК-1.85	45×145	2679	Каркас 2 эт., стена x 79,306: стойка, s 5,286…5,331, z 0,076…2,755 (модель СТ-
СК-1.86	45×145	2679	Каркас 2 эт., стена x 79,306: стойка, s 5,668…5,713, z 0,076…2,755 (модель СТ-
СК-2.08	45×145	5713	Каркас 2 эт., стена x 79,306: нижняя обвязка, s 0,000…5,713, z 0,031…0,076 (мо
СК-3.08	45×145	5713	Каркас 2 эт., стена x 79,306: верхняя обвязка, s 0,000…5,713, z 2,755…2,800 (м
СК-5.73	45×145	326	Каркас 2 эт., стена x 79,306: распорка, s 0,045…0,371, z 1,295…1,340 (модель О
СК-5.74	45×145	326	Каркас 2 эт., стена x 79,306: распорка, s 0,045…0,371, z 2,530…2,575 (модель О
СК-5.75	45×145	355	Каркас 2 эт., стена x 79,306: распорка, s 0,416…0,771, z 1,250…1,295 (модель О
СК-5.76	45×145	355	Каркас 2 эт., стена x 79,306: распорка, s 0,416…0,771, z 2,485…2,530 (модель О
СК-5.77	45×145	355	Каркас 2 эт., стена x 79,306: распорка, s 0,816…1,171, z 1,295…1,340 (модель О
СК-5.78	45×145	355	Каркас 2 эт., стена x 79,306: распорка, s 0,816…1,171, z 2,530…2,575 (модель О
СК-5.79	45×145	355	Каркас 2 эт., стена x 79,306: распорка, s 1,216…1,571, z 1,250…1,295 (модель О
СК-5.80	45×145	355	Каркас 2 эт., стена x 79,306: распорка, s 1,216…1,571, z 2,485…2,530 (модель О
СК-5.81	45×145	355	Каркас 2 эт., стена x 79,306: распорка, s 1,616…1,971, z 1,295…1,340 (модель О
СК-5.82	45×145	355	Каркас 2 эт., стена x 79,306: распорка, s 1,616…1,971, z 2,530…2,575 (модель О
СК-5.83	45×145	355	Каркас 2 эт., стена x 79,306: распорка, s 2,016…2,371, z 1,250…1,295 (модель О
СК-5.84	45×145	355	Каркас 2 эт., стена x 79,306: распорка, s 2,016…2,371, z 2,485…2,530 (модель О
СК-5.85	45×145	94	Каркас 2 эт., стена x 79,306: распорка, s 2,416…2,511, z 1,295…1,340 (модель О
СК-5.86	45×145	94	Каркас 2 эт., стена x 79,306: распорка, s 2,416…2,511, z 2,530…2,575 (модель О
СК-5.87	45×145	496	Каркас 2 эт., стена x 79,306: распорка, s 3,591…4,086, z 1,250…1,295 (модель О
СК-5.88	45×145	496	Каркас 2 эт., стена x 79,306: распорка, s 3,591…4,086, z 2,485…2,530 (модель О
СК-5.89	45×145	355	Каркас 2 эт., стена x 79,306: распорка, s 4,131…4,486, z 1,295…1,340 (модель О
СК-5.90	45×145	355	Каркас 2 эт., стена x 79,306: распорка, s 4,131…4,486, z 2,530…2,575 (модель О
СК-5.91	45×145	355	Каркас 2 эт., стена x 79,306: распорка, s 4,531…4,886, z 1,250…1,295 (модель О
СК-5.92	45×145	355	Каркас 2 эт., стена x 79,306: распорка, s 4,531…4,886, z 2,485…2,530 (модель О
СК-5.93	45×145	355	Каркас 2 эт., стена x 79,306: распорка, s 4,931…5,286, z 1,295…1,340 (модель О
СК-5.94	45×145	355	Каркас 2 эт., стена x 79,306: распорка, s 4,931…5,286, z 2,530…2,575 (модель О
СК-5.95	45×145	337	Каркас 2 эт., стена x 79,306: распорка, s 5,331…5,668, z 1,250…1,295 (модель О
СК-5.96	45×145	337	Каркас 2 эт., стена x 79,306: распорка, s 5,331…5,668, z 2,485…2,530 (модель О
СК-6.26	45×145	5672	Каркас 2 эт., стена x 79,306: перемычка / ригель на ребро, s 0,000…5,672, z 2,
СК-6.27	45×145	190	Каркас 2 эт., стена x 79,306: перемычка / ригель на ребро, s 2,416…2,606, z 0,

Марка	Сечение	L, мм	Где
СК-6.28	45×145	190	Каркас 2 эт., стена x 79,306: перемычка / ригель на ребро, s 2,416…2,606, z 0,
СК-6.29	45×145	190	Каркас 2 эт., стена x 79,306: перемычка / ригель на ребро, s 2,416…2,606, z 1,
СК-6.30	45×145	496	Каркас 2 эт., стена x 79,306: перемычка / ригель на ребро, s 3,591…4,086, z 0,
СК-6.31	45×145	496	Каркас 2 эт., стена x 79,306: перемычка / ригель на ребро, s 3,591…4,086, z 0,
СК-6.32	45×145	496	Каркас 2 эт., стена x 79,306: перемычка / ригель на ребро, s 3,591…4,086, z 1,
СК-6.33	45×145	496	Каркас 2 эт., стена x 79,306: перемычка / ригель на ребро, s 3,591…4,086, z 2,
ПБ-1.05	45×195	900	Каркас 2 эт., стена y 11,818: перемычка двери 45×195 на ребро, s 0,207…1,108,
ПБ-1.06	45×195	900	Каркас 2 эт., стена y 11,818: перемычка двери 45×195 на ребро, s 0,207…1,108,
СК-1.87	45×145	2679	Каркас 2 эт., стена y 11,818: стойка, s 0,073…0,118, z 0,076…2,755 (модель СТ-
СК-1.88	45×145	2679	Каркас 2 эт., стена y 11,818: стойка, s 0,118…0,162, z 0,076…2,755 (модель СТ-
СК-1.89	45×145	2679	Каркас 2 эт., стена y 11,818: стойка, s 0,162…0,207, z 0,076…2,755 (модель СТ-
СК-1.90	45×145	355	Каркас 2 эт., стена y 11,818: стойка, s 0,635…0,680, z 2,400…2,755 (модель СТ-
СК-1.91	45×145	2679	Каркас 2 эт., стена y 11,818: стойка, s 1,108…1,153, z 0,076…2,755 (модель СТ-
СК-1.92	45×145	2679	Каркас 2 эт., стена y 11,818: стойка, s 1,153…1,198, z 0,076…2,755 (модель СТ-
СК-1.93	45×145	2679	Каркас 2 эт., стена y 11,818: стойка, s 1,787…1,832, z 0,076…2,755 (модель СТ-
СК-1.94	45×145	2679	Каркас 2 эт., стена y 11,818: стойка, s 2,422…2,468, z 0,076…2,755 (модель СТ-
СК-1.95	45×145	2679	Каркас 2 эт., стена y 11,818: стойка, s 3,058…3,103, z 0,076…2,755 (модель СТ-
СК-1.96	45×145	2679	Каркас 2 эт., стена y 11,818: стойка, s 3,309…3,355, z 0,076…2,755 (модель СТ-
СК-2.09	45×145	3282	Каркас 2 эт., стена y 11,818: нижняя обвязка, s 0,073…3,355, z 0,031…0,076 (мо
СК-3.09	45×145	3282	Каркас 2 эт., стена y 11,818: верхняя обвязка, s 0,073…3,355, z 2,755…2,800 (м
СК-5.97	45×145	590	Каркас 2 эт., стена y 11,818: распорка, s 1,198…1,787, z 1,295…1,340 (модель О
СК-5.98	45×145	590	Каркас 2 эт., стена y 11,818: распорка, s 1,198…1,787, z 2,530…2,575 (модель О
СК-5.99	45×145	590	Каркас 2 эт., стена y 11,818: распорка, s 1,832…2,422, z 1,250…1,295 (модель О
СК-5.100	45×145	590	Каркас 2 эт., стена y 11,818: распорка, s 1,832…2,422, z 2,485…2,530 (модель О
СК-5.101	45×145	590	Каркас 2 эт., стена y 11,818: распорка, s 2,468…3,058, z 1,295…1,340 (модель О
СК-5.102	45×145	590	Каркас 2 эт., стена y 11,818: распорка, s 2,468…3,058, z 2,530…2,575 (модель О
СК-5.103	45×145	207	Каркас 2 эт., стена y 11,818: распорка, s 3,103…3,309, z 1,250…1,295 (модель О
СК-5.104	45×145	207	Каркас 2 эт., стена y 11,818: распорка, s 3,103…3,309, z 2,485…2,530 (модель О
СК-7.01	25×100	3696	Каркас 1 эт., стена x 75,850: раскос Р-1 врезной 25×100 (сторона 1, /), низ s
СК-7.02	25×100	3696	Каркас 1 эт., стена x 75,850: раскос Р-2 врезной 25×100 (сторона 2, \), низ s
СК-7.03	25×100	3544	Каркас 1 эт., стена x 77,282: раскос Р-3 врезной 25×100 (сторона 1, /), низ s
СК-7.04	25×100	3544	Каркас 1 эт., стена x 77,282: раскос Р-4 врезной 25×100 (сторона 2, \), низ s
СК-7.05	25×100	3821	Каркас 2 эт., стена x 75,864: раскос Р-5 врезной 25×100 (сторона 1, /), низ s
СК-7.06	25×100	3821	Каркас 2 эт., стена x 79,306: раскос Р-6 врезной 25×100 (сторона 1, /), низ s
СК-7.07	25×100	3559	Каркас 2 эт., стена x 79,306: раскос Р-7 врезной 25×100 (сторона 1, \), низ s
РГ-Л.01	ЛВЛ 45×300	2939	Ригель под перекрытием 1 эт.: ригель Рг-1 ЛВЛ 2×45×300 на ребро, брус 1, x 79,
РГ-Л.02	ЛВЛ 45×300	2939	Ригель под перекрытием 1 эт.: ригель Рг-1 ЛВЛ 2×45×300 на ребро, брус 2, x 79,
СТ-Р.01	45×145	2455	Ригель под перекрытием 1 эт.: стойка пакета 6×45×145 под северным концом ригел
СТ-Р.02	45×145	2455	Ригель под перекрытием 1 эт.: стойка пакета 6×45×145 под северным концом ригел
СТ-Р.03	45×145	2455	Ригель под перекрытием 1 эт.: стойка пакета 6×45×145 под северным концом ригел
СТ-Р.04	45×145	2455	Ригель под перекрытием 1 эт.: стойка пакета 6×45×145 под северным концом ригел
СТ-Р.05	45×145	2455	Ригель под перекрытием 1 эт.: стойка пакета 6×45×145 под северным концом ригел
СТ-Р.06	45×145	2455	Ригель под перекрытием 1 эт.: стойка пакета 6×45×145 под северным концом ригел
СТ-Р.07	45×145	2480	Ригель под перекрытием 1 эт.: вторая стойка пакета 2×45×145 под южным концом р
ПГ-4.01	45×195	800	Перегородки 2 эт.: ПП-4: перемычка двери 45×195 на ребро (2 доски), y 13,410,
ПГ-4.02	45×195	800	Перегородки 2 эт.: ПП-4: перемычка двери 45×195 на ребро (2 доски), y 13,360,
ПГ-4.03	45×195	800	Перегородки 2 эт.: ПП-2: перемычка двери 45×195 на ребро (2 доски), y 13,077,
ПГ-4.04	45×195	800	Перегородки 2 эт.: ПП-2: перемычка двери 45×195 на ребро (2 доски), y 13,027,
ПГ-4.05	45×195	800	Перегородки 2 эт.: ПП-3: перемычка двери 45×195 на ребро (2 доски), y 13,077,
ПГ-4.06	45×195	800	Перегородки 2 эт.: ПП-3: перемычка двери 45×195 на ребро (2 доски), y 13,027,
СК-6.34	45×145	1775	Каркас 2 эт., стена x 75,864: ригель 3×45×145 на ребро над гардеробной x 75,89
СК-6.35	45×145	1775	Каркас 2 эт., стена x 75,864: ригель 3×45×145 на ребро над гардеробной x 75,84
СК-6.36	45×145	1775	Каркас 2 эт., стена x 75,864: ригель 3×45×145 на ребро над гардеробной x 75,80
ПГ-1.01	45×95	2710	Перегородки 1 эт.: ПП-1 (y 11,128, x 73,237…75,792): стойка 45×95, s 0,000…0,0
ПГ-1.02	45×95	2710	Перегородки 1 эт.: ПП-1 (y 11,128, x 73,237…75,792): стойка 45×95, s 0,635…0,6
ПГ-1.03	45×95	2710	Перегородки 1 эт.: ПП-1 (y 11,128, x 73,237…75,792): стойка 45×95, s 1,270…1,3
ПГ-1.04	45×95	2710	Перегородки 1 эт.: ПП-1 (y 11,128, x 73,237…75,792): стойка 45×95, s 1,905…1,9
ПГ-1.05	45×95	2710	Перегородки 1 эт.: ПП-1 (y 11,128, x 73,237…75,792): стойка 45×95, s 2,510…2,5
ПГ-2.01	45×95	2555	Перегородки 1 эт.: ПП-1 (y 11,128, x 73,237…75,792): нижняя обвязка 45×95, s 0
ПГ-3.01	45×95	2555	Перегородки 1 эт.: ПП-1 (y 11,128, x 73,237…75,792): верхняя обвязка 45×95, s
ПГ-5.01	45×95	590	Перегородки 1 эт.: ПП-1 (y 11,128, x 73,237…75,792): распорка 45×95, s 0,045…0
ПГ-5.02	45×95	590	Перегородки 1 эт.: ПП-1 (y 11,128, x 73,237…75,792): распорка 45×95, s 0,045…0

Перечень деталей: марка, сечение, длина, где стоит

Марка	Сечение	L, мм	Где
ПГ-5.03	45×95	590	Перегородки 1 эт.: ПП-1 (у 11,128, х 73,237…75,792): распорка 45×95, s 0,680…1
ПГ-5.04	45×95	590	Перегородки 1 эт.: ПП-1 (у 11,128, х 73,237…75,792): распорка 45×95, s 0,680…1
ПГ-5.05	45×95	590	Перегородки 1 эт.: ПП-1 (у 11,128, х 73,237…75,792): распорка 45×95, s 1,315…1
ПГ-5.06	45×95	590	Перегородки 1 эт.: ПП-1 (у 11,128, х 73,237…75,792): распорка 45×95, s 1,315…1
ПГ-5.07	45×95	560	Перегородки 1 эт.: ПП-1 (у 11,128, х 73,237…75,792): распорка 45×95, s 1,950…2
ПГ-5.08	45×95	560	Перегородки 1 эт.: ПП-1 (у 11,128, х 73,237…75,792): распорка 45×95, s 1,950…2
ПГ-1.06	45×95	2650	Перегородки 2 эт.: ПП-2 (у 13,067, х 73,237…75,792): стойка 45×95, s 0,000…0,0
ПГ-1.07	45×95	2650	Перегородки 2 эт.: ПП-2 (у 13,067, х 73,237…75,792): стойка 45×95, s 0,300…0,3
ПГ-1.08	45×95	2650	Перегородки 2 эт.: ПП-2 (у 13,067, х 73,237…75,792): стойка 45×95, s 0,345…0,3
ПГ-1.09	45×95	355	Перегородки 2 эт.: ПП-2 (у 13,067, х 73,237…75,792): короткая стойка 45×95 над
ПГ-1.10	45×95	2650	Перегородки 2 эт.: ПП-2 (у 13,067, х 73,237…75,792): стойка 45×95, s 1,190…1,2
ПГ-1.11	45×95	2650	Перегородки 2 эт.: ПП-2 (у 13,067, х 73,237…75,792): стойка 45×95, s 1,235…1,2
ПГ-1.12	45×95	2650	Перегородки 2 эт.: ПП-2 (у 13,067, х 73,237…75,792): стойка 45×95, s 1,577…1,6
ПГ-1.13	45×95	2650	Перегородки 2 эт.: ПП-2 (у 13,067, х 73,237…75,792): стойка 45×95, s 2,212…2,2
ПГ-1.14	45×95	2650	Перегородки 2 эт.: ПП-2 (у 13,067, х 73,237…75,792): стойка 45×95, s 2,510…2,5
ПГ-2.02	45×95	2555	Перегородки 2 эт.: ПП-2 (у 13,067, х 73,237…75,792): нижняя обвязка 45×95, s 0
ПГ-3.02	45×95	2555	Перегородки 2 эт.: ПП-2 (у 13,067, х 73,237…75,792): верхняя обвязка 45×95, s
ПГ-5.09	45×95	255	Перегородки 2 эт.: ПП-2 (у 13,067, х 73,237…75,792): распорка 45×95, s 0,045…0
ПГ-5.10	45×95	255	Перегородки 2 эт.: ПП-2 (у 13,067, х 73,237…75,792): распорка 45×95, s 0,045…0
ПГ-5.11	45×95	297	Перегородки 2 эт.: ПП-2 (у 13,067, х 73,237…75,792): распорка 45×95, s 1,280…1
ПГ-5.12	45×95	297	Перегородки 2 эт.: ПП-2 (у 13,067, х 73,237…75,792): распорка 45×95, s 1,280…1
ПГ-5.13	45×95	590	Перегородки 2 эт.: ПП-2 (у 13,067, х 73,237…75,792): распорка 45×95, s 1,622…2
ПГ-5.14	45×95	590	Перегородки 2 эт.: ПП-2 (у 13,067, х 73,237…75,792): распорка 45×95, s 1,622…2
ПГ-5.15	45×95	590	Перегородки 2 эт.: ПП-2 (у 13,067, х 73,237…75,792): распорка 45×95, s 1,622…2
ПГ-5.16	45×95	590	Перегородки 2 эт.: ПП-2 (у 13,067, х 73,237…75,792): распорка 45×95, s 1,622…2
ПГ-5.17	45×95	590	Перегородки 2 эт.: ПП-2 (у 13,067, х 73,237…75,792): распорка 45×95, s 1,622…2
ПГ-5.18	45×95	590	Перегородки 2 эт.: ПП-2 (у 13,067, х 73,237…75,792): распорка 45×95, s 1,622…2
ПГ-1.15	45×95	2650	Перегородки 2 эт.: ПП-3 (у 13,067, х 79,364…81,919): стойка 45×95, s 0,000…0,0
ПГ-1.16	45×95	2650	Перегородки 2 эт.: ПП-3 (у 13,067, х 79,364…81,919): стойка 45×95, s 0,416…0,4
ПГ-1.17	45×95	2650	Перегородки 2 эт.: ПП-3 (у 13,067, х 79,364…81,919): стойка 45×95, s 0,788…0,8
ПГ-1.18	45×95	2650	Перегородки 2 эт.: ПП-3 (у 13,067, х 79,364…81,919): стойка 45×95, s 0,832…0,8
ПГ-1.19	45×95	355	Перегородки 2 эт.: ПП-3 (у 13,067, х 79,364…81,919): короткая стойка 45×95 над
ПГ-1.20	45×95	2650	Перегородки 2 эт.: ПП-3 (у 13,067, х 79,364…81,919): стойка 45×95, s 1,678…1,7
ПГ-1.21	45×95	2650	Перегородки 2 эт.: ПП-3 (у 13,067, х 79,364…81,919): стойка 45×95, s 1,722…1,7
ПГ-1.22	45×95	2650	Перегородки 2 эт.: ПП-3 (у 13,067, х 79,364…81,919): стойка 45×95, s 2,094…2,1
ПГ-1.23	45×95	2650	Перегородки 2 эт.: ПП-3 (у 13,067, х 79,364…81,919): стойка 45×95, s 2,510…2,5
ПГ-2.03	45×95	2555	Перегородки 2 эт.: ПП-3 (у 13,067, х 79,364…81,919): нижняя обвязка 45×95, s 0
ПГ-3.03	45×95	2555	Перегородки 2 эт.: ПП-3 (у 13,067, х 79,364…81,919): верхняя обвязка 45×95, s
ПГ-5.19	45×95	371	Перегородки 2 эт.: ПП-3 (у 13,067, х 79,364…81,919): распорка 45×95, s 0,045…0
ПГ-5.20	45×95	371	Перегородки 2 эт.: ПП-3 (у 13,067, х 79,364…81,919): распорка 45×95, s 0,045…0
ПГ-5.21	45×95	371	Перегородки 2 эт.: ПП-3 (у 13,067, х 79,364…81,919): распорка 45×95, s 0,461…0
ПГ-5.22	45×95	371	Перегородки 2 эт.: ПП-3 (у 13,067, х 79,364…81,919): распорка 45×95, s 0,461…0
ПГ-5.23	45×95	371	Перегородки 2 эт.: ПП-3 (у 13,067, х 79,364…81,919): распорка 45×95, s 1,722…2
ПГ-5.24	45×95	371	Перегородки 2 эт.: ПП-3 (у 13,067, х 79,364…81,919): распорка 45×95, s 1,722…2
ПГ-5.25	45×95	371	Перегородки 2 эт.: ПП-3 (у 13,067, х 79,364…81,919): распорка 45×95, s 2,139…2
ПГ-5.26	45×95	371	Перегородки 2 эт.: ПП-3 (у 13,067, х 79,364…81,919): распорка 45×95, s 2,139…2
ПГ-1.24	45×95	2650	Перегородки 2 эт.: ПП-4 (у 13,067, х 75,937…77,224): стойка 45×95, s 0,000…0,0
ПГ-1.25	45×95	2650	Перегородки 2 эт.: ПП-4 (у 13,067, х 75,937…77,224): стойка 45×95, s 0,192…0,2
ПГ-1.26	45×95	355	Перегородки 2 эт.: ПП-4 (у 13,067, х 75,937…77,224): короткая стойка 45×95 над
ПГ-1.27	45×95	2650	Перегородки 2 эт.: ПП-4 (у 13,067, х 75,937…77,224): стойка 45×95, s 1,037…1,0
ПГ-1.28	45×95	2650	Перегородки 2 эт.: ПП-4 (у 13,067, х 75,937…77,224): стойка 45×95, s 1,082…1,1
ПГ-1.29	45×95	2650	Перегородки 2 эт.: ПП-4 (у 13,067, х 75,937…77,224): стойка 45×95, s 1,242…1,2
ПГ-2.04	45×95	1287	Перегородки 2 эт.: ПП-4 (у 13,067, х 75,937…77,224): нижняя обвязка 45×95, s 0
ПГ-3.04	45×95	1287	Перегородки 2 эт.: ПП-4 (у 13,067, х 75,937…77,224): верхняя обвязка 45×95, s
ПГ-5.27	45×95	147	Перегородки 2 эт.: ПП-4 (у 13,067, х 75,937…77,224): распорка 45×95, s 0,045…0
ПГ-5.28	45×95	147	Перегородки 2 эт.: ПП-4 (у 13,067, х 75,937…77,224): распорка 45×95, s 0,045…0
ПГ-5.29	45×95	115	Перегородки 2 эт.: ПП-4 (у 13,067, х 75,937…77,224): распорка 45×95, s 1,127…1
ПГ-5.30	45×95	115	Перегородки 2 эт.: ПП-4 (у 13,067, х 75,937…77,224): распорка 45×95, s 1,127…1
ПГ-1.30	45×95	2650	Перегородки 2 эт.: ПП-5 (х 75,089, у 13,100…15,117): стойка 45×95, s 0,001…0,0
ПГ-1.31	45×95	2650	Перегородки 2 эт.: ПП-5 (х 75,089, у 13,100…15,117): стойка 45×95, s 0,703…0,7
ПГ-1.32	45×95	2650	Перегородки 2 эт.: ПП-5 (х 75,089, у 13,100…15,117): стойка 45×95, s 1,338…1,3
ПГ-1.33	45×95	2650	Перегородки 2 эт.: ПП-5 (х 75,089, у 13,100…15,117): стойка 45×95, s 1,973…2,0
ПГ-2.05	45×95	1977	Перегородки 2 эт.: ПП-5 (х 75,089, у 13,100…15,117): нижняя обвязка 45×95, s 0
ПГ-3.05	45×95	2018	Перегородки 2 эт.: ПП-5 (х 75,089, у 13,100…15,117): верхняя обвязка 45×95, s
ПГ-5.31	45×95	657	Перегородки 2 эт.: ПП-5 (х 75,089, у 13,100…15,117): распорка 45×95, s 0,046…0
ПГ-5.32	45×95	657	Перегородки 2 эт.: ПП-5 (х 75,089, у 13,100…15,117): распорка 45×95, s 0,046…0
ПГ-5.33	45×95	590	Перегородки 2 эт.: ПП-5 (х 75,089, у 13,100…15,117): распорка 45×95, s 0,748…1
ПГ-5.34	45×95	590	Перегородки 2 эт.: ПП-5 (х 75,089, у 13,100…15,117): распорка 45×95, s 0,748…1
ПГ-5.35	45×95	590	Перегородки 2 эт.: ПП-5 (х 75,089, у 13,100…15,117): распорка 45×95, s 1,383…1
ПГ-5.36	45×95	590	Перегородки 2 эт.: ПП-5 (х 75,089, у 13,100…15,117): распорка 45×95, s 1,383…1
БМ-2.01	45×195	1295	Межэтажное перекрытие: обвязка/ригель вдоль у, х 75,785, у 7,980…9,275 (модель
БМ-2.02	45×195	3540	Межэтажное перекрытие: обвязка/ригель вдоль х, у 8,003, х 75,808…79,348 (модел
БМ-2.03	45×195	1295	Межэтажное перекрытие: обвязка/ригель вдоль у, х 79,370, у 7,980…9,275 (модель
БМ-1.01	95×195	426	Межэтажное перекрытие: балка вдоль у, х 76,228, у 8,154…8,580 (модель СТ-1); к
БМ-1.02	95×195	426	Межэтажное перекрытие: балка вдоль у, х 76,903, у 8,154…8,580 (модель СТ-1); к
БМ-1.03	95×195	426	Межэтажное перекрытие: балка вдоль у, х 77,578, у 8,154…8,580 (модель СТ-1); к
БМ-1.04	95×195	426	Межэтажное перекрытие: балка вдоль у, х 78,253, у 8,154…8,580 (модель СТ-1); к
БМ-1.05	95×195	426	Межэтажное перекрытие: балка вдоль у, х 78,928, у 8,154…8,580 (модель СТ-1); к
БМ-1.06	95×195	3540	Межэтажное перекрытие: балка вдоль х, у 8,628, х 75,808…79,348 (модель СТ-1)
БМ-1.07	95×195	505	Межэтажное перекрытие: балка вдоль у, х 77,578, у 8,675…9,180 (модель СТ-1)
БМ-1.08	95×195	3540	Межэтажное перекрытие: балка вдоль х, у 9,228, х 75,808…79,348 (модель СТ-1)
БМ-2.04	45×195	5628	Межэтажное перекрытие: обвязка/ригель вдоль у, х 73,085, у 9,230…14,858 (модел
БМ-2.05	45×195	2655	Межэтажное перекрытие: обвязка/ригель вдоль х, у 9,253, х 73,108…75,763 (модел
БМ-2.06	45×195	2655	Межэтажное перекрытие: обвязка/ригель вдоль х, у 9,253, х 79,393…82,048 (модел
БМ-2.07	45×195	5628	Межэтажное перекрытие: обвязка/ригель вдоль у, х 82,070, у 9,230…14,858 (модел
БМ-1.09	95×195	369	Межэтажное перекрытие: балка вдоль у, х 73,864, у 9,404…9,773 (модель СТ-1); к
БМ-1.10	95×195	369	Межэтажное перекрытие: балка вдоль у, х 74,539, у 9,404…9,773 (модель СТ-1); к
БМ-1.11	95×195	369	Межэтажное перекрытие: балка вдоль у, х 75,214, у 9,404…9,773 (модель СТ-1); к
БМ-1.12	95×195	498	Межэтажное перекрытие: балка вдоль у, х 75,889, у 9,275…9,773 (модель СТ-1)
БМ-1.13	95×195	593	Межэтажное перекрытие: балка вдоль у, х 76,903, у 9,275…9,868 (модель СТ-1)
БМ-1.14	95×195	593	Межэтажное перекрытие: балка вдоль у, х 78,253, у 9,275…9,868 (модель СТ-1)
БМ-1.15	95×195	498	Межэтажное перекрытие: балка вдоль у, х 79,266, у 9,275…9,773 (модель СТ-1)
БМ-1.16	95×195	369	Межэтажное перекрытие: балка вдоль у, х 79,941, у 9,404…9,773 (модель СТ-1); к
БМ-1.17	95×195	369	Межэтажное перекрытие: балка вдоль у, х 80,616, у 9,404…9,773 (модель СТ-1); к
БМ-1.18	95×195	369	Межэтажное перекрытие: балка вдоль у, х 81,291, у 9,404…9,773 (модель СТ-1); к
БМ-1.19	95×195	2829	Межэтажное перекрытие: балка вдоль х, у 9,820, х 73,108…75,937 (модель СТ-1)
БМ-1.20	95×195	2829	Межэтажное перекрытие: балка вдоль х, у 9,820, х 79,219…82,048 (модель СТ-1)
БМ-1.21	95×195	580	Межэтажное перекрытие: балка вдоль у, х 73,847, у 9,868…10,448 (модель СТ-1)
БМ-1.22	95×195	580	Межэтажное перекрытие: балка вдоль у, х 75,197, у 9,868…10,448 (модель СТ-1)
БМ-1.23	95×195	3572	Межэтажное перекрытие: балка вдоль х, у 9,915, х 75,792…79,364 (модель СТ-1)
БМ-1.24	95×195	580	Межэтажное перекрытие: балка вдоль у, х 79,941, у 9,868…10,448 (модель СТ-1)
БМ-1.25	95×195	580	Межэтажное перекрытие: балка вдоль у, х 81,291, у 9,868…10,448 (модель СТ-1)
БМ-1.26	95×195	580	Межэтажное перекрытие: балка вдоль у, х 77,578, у 9,963…10,543 (модель СТ-1)
БМ-1.27	95×195	2829	Межэтажное перекрытие: балка вдоль х, у 10,495, х 73,108…75,937 (модель СТ-1)
БМ-1.28	95×195	2829	Межэтажное перекрытие: балка вдоль х, у 10,495, х 79,219…82,048 (модель СТ-1)
БМ-1.29	95×195	580	Межэтажное перекрытие: балка вдоль у, х 74,522, у 10,543…11,123 (модель СТ-1)
БМ-1.30	95×195	3572	Межэтажное перекрытие: балка вдоль х, у 10,590, х 75,792…79,364 (модель СТ-1)
БМ-1.31	95×195	580	Межэтажное перекрытие: балка вдоль у, х 80,616, у 10,543…11,123 (модель СТ-1)
БМ-1.32	95×195	580	Межэтажное перекрытие: балка вдоль у, х 76,903, у 10,638…11,218 (модель СТ-1)
БМ-1.33	95×195	580	Межэтажное перекрытие: балка вдоль у, х 78,253, у 10,638…11,218 (модель СТ-1)
БМ-1.34	95×195	2829	Межэтажное перекрытие: балка вдоль х, у 11,170, х 73,108…75,937 (модель СТ-1)
БМ-1.35	95×195	2829	Межэтажное перекрытие: балка вдоль х, у 11,170, х 79,219…82,048 (модель СТ-1)
БМ-1.36	95×195	580	Межэтажное перекрытие: балка вдоль у, х 73,847, у 11,218…11,798 (модель СТ-1)
БМ-1.37	95×195	580	Межэтажное перекрытие: балка вдоль у, х 75,197, у 11,218…11,798 (модель СТ-1)
БМ-1.38	95×195	3572	Межэтажное перекрытие: балка вдоль х, у 11,265, х 75,792…79,364 (модель СТ-1)
БМ-1.39	95×195	580	Межэтажное перекрытие: балка вдоль у, х 79,941, у 11,218…11,798 (модель СТ-1)
БМ-1.40	95×195	580	Межэтажное перекрытие: балка вдоль у, х 81,291, у 11,218…11,798 (модель СТ-1)
БМ-1.41	95×195	580	Межэтажное перекрытие: балка вдоль у, х 77,578, у 11,313…11,893 (модель СТ-1)
БМ-1.42	95×195	2829	Межэтажное перекрытие: балка вдоль х, у 11,845, х 73,108…75,937 (модель СТ-1)
БМ-1.43	95×195	2829	Межэтажное перекрытие: балка вдоль х, у 11,845, х 79,219…82,048 (модель СТ-1)
БМ-1.44	95×195	580	Межэтажное перекрытие: балка вдоль у, х 74,522, у 11,893…12,473 (модель СТ-1)
БМ-1.45	95×195	3572	Межэтажное перекрытие: балка вдоль х, у 11,940, х 75,792…79,364 (модель СТ-1)
БМ-1.46	95×195	580	Межэтажное перекрытие: балка вдоль у, х 80,616, у 11,893…12,473 (модель СТ-1)
БМ-1.47	95×195	485	Межэтажное перекрытие: балка вдоль у, х 75,889, у 11,988…12,473 (модель СТ-1)

Перечень деталей: марка, сечение, длина, где стоит

Марка	Сечение	L, мм	Где
БМ-1.48	95×195	580	Межэтажное перекрытие: балка вдоль y, x 76,539, y 11,988…12,568 (модель СТ-1)
БМ-1.49	95×195	580	Межэтажное перекрытие: балка вдоль y, x 77,214, y 11,988…12,568 (модель СТ-1)
БМ-1.50	95×195	580	Межэтажное перекрытие: балка вдоль y, x 77,889, y 11,988…12,568 (модель СТ-1)
БМ-1.51	95×195	580	Межэтажное перекрытие: балка вдоль y, x 78,564, y 11,988…12,568 (модель СТ-1)
БМ-1.52	95×195	485	Межэтажное перекрытие: балка вдоль y, x 79,266, y 11,988…12,473 (модель СТ-1)
БМ-1.53	95×195	2829	Межэтажное перекрытие: балка вдоль x, y 12,520, x 73,108…75,937 (модель СТ-1)
БМ-1.54	95×195	2829	Межэтажное перекрытие: балка вдоль x, y 12,520, x 79,219…82,048 (модель СТ-1)
БМ-1.55	95×195	580	Межэтажное перекрытие: балка вдоль y, x 73,847, y 12,568…13,148 (модель СТ-1)
БМ-1.56	95×195	580	Межэтажное перекрытие: балка вдоль y, x 74,624, y 12,568…13,148 (модель СТ-1)
БМ-1.57	95×195	580	Межэтажное перекрытие: балка вдоль y, x 75,197, y 12,568…13,148 (модель СТ-1)
БМ-1.58	95×195	3572	Межэтажное перекрытие: балка вдоль x, y 12,615, x 75,792…79,364 (модель СТ-1)
БМ-1.59	95×195	580	Межэтажное перекрытие: балка вдоль y, x 79,941, y 12,568…13,148 (модель СТ-1)
БМ-1.60	95×195	580	Межэтажное перекрытие: балка вдоль y, x 80,616, y 12,568…13,148 (модель СТ-1)
БМ-1.61	95×195	580	Межэтажное перекрытие: балка вдоль y, x 81,291, y 12,568…13,148 (модель СТ-1)
БМ-1.62	95×195	485	Межэтажное перекрытие: балка вдоль y, x 75,889, y 12,663…13,148 (модель СТ-1)
БМ-1.63	95×195	580	Межэтажное перекрытие: балка вдоль y, x 77,578, y 12,663…13,243 (модель СТ-1)
БМ-1.64	95×195	485	Межэтажное перекрытие: балка вдоль y, x 79,266, y 12,663…13,148 (модель СТ-1)
БМ-1.65	95×195	2829	Межэтажное перекрытие: балка вдоль x, y 13,195, x 73,108…75,937 (модель СТ-1)
БМ-1.66	95×195	2829	Межэтажное перекрытие: балка вдоль x, y 13,195, x 79,219…82,048 (модель СТ-1)
БМ-1.67	95×195	300	Межэтажное перекрытие: балка вдоль y, x 74,621, y 13,243…13,543 (модель СТ-1)
БМ-1.68	95×195	3572	Межэтажное перекрытие: балка вдоль x, y 13,290, x 75,792…79,364 (модель СТ-1)
БМ-1.69	95×195	300	Межэтажное перекрытие: балка вдоль y, x 80,616, y 13,243…13,543 (модель СТ-1)
БМ-1.70	95×195	205	Межэтажное перекрытие: балка вдоль y, x 75,971, y 13,326…13,554 (модель СТ-1)
БМ-1.71	95×195	205	Межэтажное перекрытие: балка вдоль y, x 76,646, y 13,326…13,554 (модель СТ-1)
БМ-1.72	95×195	1909	Межэтажное перекрытие: балка вдоль y, x 77,321, y 13,338…15,246 (модель СТ-1)
БМ-1.73	95×195	1909	Межэтажное перекрытие: балка вдоль y, x 79,266, y 13,338…15,246 (модель СТ-1)
БМ-1.74	95×195	4166	Межэтажное перекрытие: балка вдоль x, y 13,590, x 73,108…77,274 (модель СТ-1)
БМ-1.75	95×195	2734	Межэтажное перекрытие: балка вдоль x, y 13,590, x 79,314…82,048 (модель СТ-1)
БМ-1.76	95×195	498	Межэтажное перекрытие: балка вдоль y, x 75,191, y 13,638…14,135 (модель СТ-1)
БМ-1.77	95×195	498	Межэтажное перекрытие: балка вдоль y, x 79,941, y 13,638…14,135 (модель СТ-1)
БМ-1.78	95×195	498	Межэтажное перекрытие: балка вдоль y, x 81,291, y 13,638…14,135 (модель СТ-1)
БМ-1.79	95×195	4166	Межэтажное перекрытие: балка вдоль x, y 14,183, x 73,108…77,274 (модель СТ-1)
БМ-1.80	95×195	2734	Межэтажное перекрытие: балка вдоль x, y 14,183, x 79,314…82,048 (модель СТ-1)
БМ-1.81	95×195	580	Межэтажное перекрытие: балка вдоль y, x 74,141, y 14,230…14,810 (модель СТ-1)
БМ-1.82	95×195	580	Межэтажное перекрытие: балка вдоль y, x 76,241, y 14,230…14,810 (модель СТ-1)
БМ-1.83	95×195	580	Межэтажное перекрытие: балка вдоль y, x 80,616, y 14,230…14,810 (модель СТ-1)
БМ-1.84	95×195	4166	Межэтажное перекрытие: балка вдоль x, y 14,858, x 73,108…77,274 (модель СТ-1)
БМ-1.85	95×195	2734	Межэтажное перекрытие: балка вдоль x, y 14,858, x 79,314…82,048 (модель СТ-1)
БМ-2.08	45×195	433	Межэтажное перекрытие: обвязка/ригель вдоль y, x 73,083, y 14,858…15,291 (моде
БМ-2.09	45×195	433	Межэтажное перекрытие: обвязка/ригель вдоль y, x 82,070, y 14,858…15,291 (моде
БМ-1.86	95×195	212	Межэтажное перекрытие: балка вдоль y, x 73,946, y 14,905…15,117 (модель СТ-1);
БМ-1.87	95×195	212	Межэтажное перекрытие: балка вдоль y, x 74,621, y 14,905…15,117 (модель СТ-1);
БМ-1.88	95×195	212	Межэтажное перекрытие: балка вдоль y, x 75,296, y 14,905…15,117 (модель СТ-1);
БМ-1.89	95×195	212	Межэтажное перекрытие: балка вдоль y, x 75,971, y 14,905…15,117 (модель СТ-1);
БМ-1.90	95×195	212	Межэтажное перекрытие: балка вдоль y, x 76,646, y 14,905…15,117 (модель СТ-1);
БМ-1.91	95×195	212	Межэтажное перекрытие: балка вдоль y, x 79,941, y 14,905…15,117 (модель СТ-1);
БМ-1.92	95×195	212	Межэтажное перекрытие: балка вдоль y, x 80,616, y 14,905…15,117 (модель СТ-1);
БМ-1.93	95×195	212	Межэтажное перекрытие: балка вдоль y, x 81,291, y 14,905…15,117 (модель СТ-1);
БМ-2.10	45×195	383	Межэтажное перекрытие: обвязка/ригель вдоль x, y 15,140, x 77,369…77,752 (моде
БМ-2.11	45×195	297	Межэтажное перекрытие: обвязка/ригель вдоль x, y 15,140, x 78,922…79,219 (моде
БМ-2.12	45×195	4644	Межэтажное перекрытие: обвязка/ригель вдоль x, y 15,269, x 73,108…77,752 (моде
БМ-2.13	45×195	3126	Межэтажное перекрытие: обвязка/ригель вдоль x, y 15,269, x 78,922…82,048 (моде
БМ-1.94	95×195	84	Межэтажное перекрытие: вкладыш распорки (отрезок той же распорки 95×195) в заз
БМ-1.95	95×195	84	Межэтажное перекрытие: вкладыш распорки (отрезок той же распорки 95×195) в заз
БМ-1.96	95×195	84	Межэтажное перекрытие: вкладыш распорки (отрезок той же распорки 95×195) в заз
БМ-1.97	95×195	84	Межэтажное перекрытие: вкладыш распорки (отрезок той же распорки 95×195) в заз
БМ-1.98	95×195	84	Межэтажное перекрытие: вкладыш распорки (отрезок той же распорки 95×195) в заз
БМ-1.99	95×195	84	Межэтажное перекрытие: вкладыш распорки (отрезок той же распорки 95×195) в заз
БМ-1.100	95×195	84	Межэтажное перекрытие: вкладыш распорки (отрезок той же распорки 95×195) в заз
БМ-1.101	95×195	84	Межэтажное перекрытие: вкладыш распорки (отрезок той же распорки 95×195) в заз
БМ-1.102	95×195	84	Межэтажное перекрытие: вкладыш распорки (отрезок той же распорки 95×195) в заз
БМ-1.103	95×195	84	Межэтажное перекрытие: вкладыш распорки (отрезок той же распорки 95×195) в заз
БМ-1.104	95×195	84	Межэтажное перекрытие: вкладыш распорки (отрезок той же распорки 95×195) в заз
БМ-1.105	95×195	84	Межэтажное перекрытие: вкладыш распорки (отрезок той же распорки 95×195) в заз
БМ-1.106	95×195	84	Межэтажное перекрытие: вкладыш распорки (отрезок той же распорки 95×195) в заз
БМ-1.107	95×195	84	Межэтажное перекрытие: вкладыш распорки (отрезок той же распорки 95×195) в заз
БМ-1.108	95×195	84	Межэтажное перекрытие: вкладыш распорки (отрезок той же распорки 95×195) в заз
БМ-1.109	95×195	84	Межэтажное перекрытие: вкладыш распорки (отрезок той же распорки 95×195) в заз
БМ-1.110	95×195	84	Межэтажное перекрытие: вкладыш распорки (отрезок той же распорки 95×195) в заз
БМ-1.111	95×195	84	Межэтажное перекрытие: вкладыш распорки (отрезок той же распорки 95×195) в заз
БМ-1.112	95×195	84	Межэтажное перекрытие: вкладыш распорки (отрезок той же распорки 95×195) в заз
М12-К.01	45×195	4166	Межэтажное перекрытие: доска М-12 под внутренней обшивкой стены 2 эт. (129…174
М12-К.02	45×195	2734	Межэтажное перекрытие: доска М-12 под внутренней обшивкой стены 2 эт. (129…174
М12-К.03	45×195	2655	Межэтажное перекрытие: доска М-12 под внутренней обшивкой стены 2 эт. (129…174
М12-К.04	45×195	2655	Межэтажное перекрытие: доска М-12 под внутренней обшивкой стены 2 эт. (129…174
М12-К.05	45×195	426	Межэтажное перекрытие: доска М-12 под внутренней обшивкой стены 2 эт. (129…174
М12-К.06	45×195	505	Межэтажное перекрытие: доска М-12 под внутренней обшивкой стены 2 эт. (129…174
М12-К.07	45×195	426	Межэтажное перекрытие: доска М-12 под внутренней обшивкой стены 2 эт. (129…174
М12-К.08	45×195	505	Межэтажное перекрытие: доска М-12 под внутренней обшивкой стены 2 эт. (129…174
М12-К.09	45×195	3540	Межэтажное перекрытие: доска М-12 под внутренней обшивкой стены 2 эт. (129…174
М12-В.01	45×195	369	Межэтажное перекрытие: вставка 2×45×195 между концами балок под стеной 2 эт.:
М12-В.02	45×195	369	Межэтажное перекрытие: вставка 2×45×195 между концами балок под стеной 2 эт.:
М12-В.03	45×195	580	Межэтажное перекрытие: вставка 2×45×195 между концами балок под стеной 2 эт.:
М12-В.04	45×195	580	Межэтажное перекрытие: вставка 2×45×195 между концами балок под стеной 2 эт.:
М12-В.05	45×195	580	Межэтажное перекрытие: вставка 2×45×195 между концами балок под стеной 2 эт.:
М12-В.06	45×195	580	Межэтажное перекрытие: вставка 2×45×195 между концами балок под стеной 2 эт.:
М12-В.07	45×195	580	Межэтажное перекрытие: вставка 2×45×195 между концами балок под стеной 2 эт.:
М12-В.08	45×195	580	Межэтажное перекрытие: вставка 2×45×195 между концами балок под стеной 2 эт.:
М12-В.09	45×195	580	Межэтажное перекрытие: вставка 2×45×195 между концами балок под стеной 2 эт.:
М12-В.10	45×195	580	Межэтажное перекрытие: вставка 2×45×195 между концами балок под стеной 2 эт.:
М12-В.11	45×195	580	Межэтажное перекрытие: вставка 2×45×195 между концами балок под стеной 2 эт.:
М12-В.12	45×195	580	Межэтажное перекрытие: вставка 2×45×195 между концами балок под стеной 2 эт.:
М12-В.13	45×195	300	Межэтажное перекрытие: вставка 2×45×195 между концами балок под стеной 2 эт.:
М12-В.14	45×195	300	Межэтажное перекрытие: вставка 2×45×195 между концами балок под стеной 2 эт.:
М12-В.15	45×195	498	Межэтажное перекрытие: вставка 2×45×195 между концами балок под стеной 2 эт.:
М12-В.16	45×195	498	Межэтажное перекрытие: вставка 2×45×195 между концами балок под стеной 2 эт.:
М12-В.17	45×195	580	Межэтажное перекрытие: вставка 2×45×195 между концами балок под стеной 2 эт.:
М12-В.18	45×195	580	Межэтажное перекрытие: вставка 2×45×195 между концами балок под стеной 2 эт.:
М12-В.19	45×195	212	Межэтажное перекрытие: вставка 2×45×195 между концами балок под стеной 2 эт.:
М12-В.20	45×195	212	Межэтажное перекрытие: вставка 2×45×195 между концами балок под стеной 2 эт.:
М12-В.21	45×195	369	Межэтажное перекрытие: вставка 2×45×195 между концами балок под стеной 2 эт.:
М12-В.22	45×195	369	Межэтажное перекрытие: вставка 2×45×195 между концами балок под стеной 2 эт.:
М12-В.23	45×195	580	Межэтажное перекрытие: вставка 2×45×195 между концами балок под стеной 2 эт.:
М12-В.24	45×195	580	Межэтажное перекрытие: вставка 2×45×195 между концами балок под стеной 2 эт.:
М12-В.25	45×195	580	Межэтажное перекрытие: вставка 2×45×195 между концами балок под стеной 2 эт.:
М12-В.26	45×195	580	Межэтажное перекрытие: вставка 2×45×195 между концами балок под стеной 2 эт.:
М12-В.27	45×195	580	Межэтажное перекрытие: вставка 2×45×195 между концами балок под стеной 2 эт.:
М12-В.28	45×195	580	Межэтажное перекрытие: вставка 2×45×195 между концами балок под стеной 2 эт.:
М12-В.29	45×195	580	Межэтажное перекрытие: вставка 2×45×195 между концами балок под стеной 2 эт.:
М12-В.30	45×195	580	Межэтажное перекрытие: вставка 2×45×195 между концами балок под стеной 2 эт.:
М12-В.31	45×195	580	Межэтажное перекрытие: вставка 2×45×195 между концами балок под стеной 2 эт.:
М12-В.32	45×195	580	Межэтажное перекрытие: вставка 2×45×195 между концами балок под стеной 2 эт.:
М12-В.33	45×195	300	Межэтажное перекрытие: вставка 2×45×195 между концами балок под стеной 2 эт.:
М12-В.34	45×195	300	Межэтажное перекрытие: вставка 2×45×195 между концами балок под стеной 2 эт.:
М12-В.35	45×195	498	Межэтажное перекрытие: вставка 2×45×195 между концами балок под стеной 2 эт.:
М12-В.36	45×195	498	Межэтажное перекрытие: вставка 2×45×195 между концами балок под стеной 2 эт.:
М12-В.37	45×195	580	Межэтажное перекрытие: вставка 2×45×195 между концами балок под стеной 2 эт.:
М12-В.38	45×195	580	Межэтажное перекрытие: вставка 2×45×195 между концами балок под стеной 2 эт.:
М12-В.39	45×195	212	Межэтажное перекрытие: вставка 2×45×195 между концами балок под стеной 2 эт.:
М12-В.40	45×195	212	Межэтажное перекрытие: вставка 2×45×195 между концами балок под стеной 2 эт.:
ПК-1.01	45×145	1190	Подчердачные конструкции: стойка под конёк x 76,115, y 12,261, z 6,093…7,167 —
ПК-1.02	45×145	1190	Подчердачные конструкции: стойка под конёк x 76,070, y 12,261, z 6,093…7,167 —
ПК-1.03	45×145	1190	Подчердачные конструкции: стойка под конёк x 76,025, y 12,261, z 6,093…7,167 —
ПК-1.04	45×145	1190	Подчердачные конструкции: стойка под конёк x 79,130, y 12,261, z 6,093…7,167 —

Перечень деталей: марка, сечение, длина, где стоит

Марка	Сечение	L, мм	Где
ПК-1.05	45×145	1190	Подчердачные конструкции: стойка под конёк x 79,085, y 12,261, z 6,093…7,167 —
ПК-1.06	45×145	1190	Подчердачные конструкции: стойка под конёк x 79,040, y 12,261, z 6,093…7,167 —
ПК-2.01	45×145	3150	Подчердачные конструкции: лежень/насадка стоек конька плашмя, z 7,167, x 76,00
ПК-2.02	45×145	1385	Подчердачные конструкции: лежень/насадка стоек конька плашмя, z 6,710, x 77,50
ПК-1.07	45×145	883	Подчердачные конструкции: стойка под конёк x 77,578, y 11,000, z 6,093…6,710 —
ПК-1.08	45×145	883	Подчердачные конструкции: стойка под конёк x 77,578, y 11,045, z 6,093…6,710 —
ПК-1.09	45×145	883	Подчердачные конструкции: стойка под конёк x 77,578, y 11,090, z 6,093…6,710 —
ПК-1.10	45×145	883	Подчердачные конструкции: стойка под конёк x 77,578, y 9,750, z 6,093…6,710 —
ПК-1.11	45×145	883	Подчердачные конструкции: стойка под конёк x 77,578, y 9,795, z 6,093…6,710 —
ПК-1.12	45×145	883	Подчердачные конструкции: стойка под конёк x 77,578, y 9,840, z 6,093…6,710 —
ПК-2.03	45×145	1385	Подчердачные конструкции: лежень/насадка стоек конька плашмя, z 6,048, x 77,50
МЛ-1.01	45×145	2800	Стропильная система: мауэрлат 45×145 плашмя по краю чердачного перекрытия на з
МЛ-1.02	45×145	1350	Стропильная система: мауэрлат 45×145 плашмя по краю чердачного перекрытия на з
МЛ-1.03	45×145	3730	Стропильная система: мауэрлат 45×145 плашмя по краю чердачного перекрытия на з
МЛ-1.04	45×145	1350	Стропильная система: мауэрлат 45×145 плашмя по краю чердачного перекрытия на з
МЛ-1.05	45×145	2800	Стропильная система: мауэрлат 45×145 плашмя по краю чердачного перекрытия на з
МЛ-1.06	45×145	3131	Стропильная система: мауэрлат 45×145 плашмя по краю чердачного перекрытия на з
МЛ-1.07	45×145	3131	Стропильная система: мауэрлат 45×145 плашмя по краю чердачного перекрытия на з
МЛ-1.08	45×145	4615	Стропильная система: мауэрлат 45×145 плашмя по краю чердачного перекрытия на з
МЛ-1.09	45×145	4615	Стропильная система: мауэрлат 45×145 плашмя по краю чердачного перекрытия на з
МЛ-1.10	45×145	3131	Стропильная система: мауэрлат 45×145 плашмя по краю чердачного перекрытия на з
МЛ-1.11	45×145	3131	Стропильная система: мауэрлат 45×145 плашмя по краю чердачного перекрытия на з
МР-1.01	45×195	5456	Стропильная система: доска по краю свеса (в модели «Мауэрлат», z 5,765), x 82,
МР-1.02	45×195	1605	Стропильная система: доска по краю свеса (в модели «Мауэрлат», z 5,765), x 82,
МР-1.03	45×195	2700	Стропильная система: доска по краю свеса (в модели «Мауэрлат», z 5,765), x 79,
МР-1.04	45×195	1250	Стропильная система: доска по краю свеса (в модели «Мауэрлат», z 5,765), x 79,
МР-1.05	45×195	4720	Стропильная система: доска по краю свеса (в модели «Мауэрлат», z 5,765), x 75,
МР-1.06	45×195	1250	Стропильная система: доска по краю свеса (в модели «Мауэрлат», z 5,765), x 75,
МР-1.07	45×195	2700	Стропильная система: доска по краю свеса (в модели «Мауэрлат», z 5,765), x 72,
МР-1.08	45×195	5456	Стропильная система: доска по краю свеса (в модели «Мауэрлат», z 5,765), x 72,
МР-1.09	45×195	1605	Стропильная система: доска по краю свеса (в модели «Мауэрлат», z 5,765), x 72,
МР-1.10	45×195	5695	Стропильная система: доска по краю свеса (в модели «Мауэрлат», z 5,765), x 72,
МР-1.11	45×195	4425	Стропильная система: доска по краю свеса (в модели «Мауэрлат», z 5,765), x 78,
КН-2.01	45×195	1450	Стропильная система: конёк эркера 3×45×195, x 77,555…77,600, y 9,670…11,120 (м
КН-2.02	45×195	1450	Стропильная система: конёк эркера 3×45×195, x 77,510…77,555, y 9,670…11,120 (м
КН-2.03	45×195	1450	Стропильная система: конёк эркера 3×45×195, x 77,600…77,645, y 9,670…11,120 (м
КН-1.01	45×195	3150	Стропильная система: коньковый прогон 3×45×195, x 76,003…79,153, y 12,233…12,2
КН-1.02	45×195	3150	Стропильная система: коньковый прогон 3×45×195, x 76,003…79,153, y 12,278…12,3
КН-1.03	45×195	3150	Стропильная система: коньковый прогон 3×45×195, x 76,003…79,153, y 12,188…12,2
МН-1.01	45×195	3000	Навесы крыльца и террасы: опорная доска стропил навеса, x 79,393…82,393, y 7,6
МН-1.02	45×195	3000	Навесы крыльца и террасы: опорная доска стропил навеса, x 79,393…82,393, y 9,1
МН-1.03	45×195	3000	Навесы крыльца и террасы: опорная доска стропил навеса, x 72,763…75,763, y 7,6
МН-1.04	45×195	3000	Навесы крыльца и террасы: опорная доска стропил навеса, x 72,763…75,763, y 9,1
НС-1.01	45×195	5322	Стропильная система: накосное (сдвоенное) ПодСТ68, низ y x 73,047, y 15,275, y
НС-1.02	45×195	5322	Стропильная система: накосное (сдвоенное) ПодСТ68, низ y x 73,079, y 15,307, y
НС-1.03	45×195	5322	Стропильная система: накосное (сдвоенное) ПодСТ69, низ y x 73,047, y 9,246, уг
НС-1.04	45×195	5322	Стропильная система: накосное (сдвоенное) ПодСТ69, низ y x 73,079, y 9,214, уг
НС-1.05	45×195	5322	Стропильная система: накосное (сдвоенное) ПодСТ70, низ y x 82,077, y 15,307, y
НС-1.06	45×195	5322	Стропильная система: накосное (сдвоенное) ПодСТ70, низ y x 82,109, y 15,275, y
НС-1.07	45×195	3512	Стропильная система: накосное (сдвоенное) ПодСТ71, низ y x 75,747, y 7,996, уг
НС-1.08	45×195	3512	Стропильная система: накосное (сдвоенное) ПодСТ71, низ y x 75,779, y 7,964, уг
НС-1.09	45×195	3512	Стропильная система: накосное (сдвоенное) ПодСТ72, низ y x 79,409, y 7,996, уг
НС-1.10	45×195	3512	Стропильная система: накосное (сдвоенное) ПодСТ72, низ y x 79,377, y 7,964, уг
ЕН-1.01	45×195	3512	Стропильная система: ендова (сдвоенная) ПодСТ74, низ y x 79,409, y 9,246, угол
ЕН-1.02	45×195	3512	Стропильная система: ендова (сдвоенная) ПодСТ74, низ y x 79,377, y 9,214, угол
НС-1.11	45×195	5322	Стропильная система: накосное (сдвоенное) ПодСТ75, низ y x 82,109, y 9,246, уг
НС-1.12	45×195	5322	Стропильная система: накосное (сдвоенное) ПодСТ75, низ y x 82,077, y 9,214, уг
НР-1.01	45×195	746	Стропильная система: нарожник ПодСТ32, низ y x 77,578, y 10,410, угол 180° (мо
НР-1.02	45×195	1400	Стропильная система: нарожник ПодСТ33, низ y x 77,578, y 9,818, угол 180° (мод
НР-1.03	45×195	1379	Стропильная система: нарожник ПодСТ35, низ y x 76,923, y 9,140, угол 180° (мод
НР-1.04	45×195	2979	Стропильная система: нарожник ПодСТ40, низ y x 75,458, y 11,626, угол 270° (мо
НР-1.05	45×195	3000	Стропильная система: нарожник ПодСТ42, низ y x 76,116, y 12,261, угол 270° (мо
НР-1.06	45×195	2544	Стропильная система: нарожник ПодСТ43, низ y x 76,529, y 12,261, угол 270° (мо
НР-1.07	45×195	2087	Стропильная система: нарожник ПодСТ44, низ y x 76,943, y 12,261, угол 270° (мо
НР-1.08	45×195	1387	Стропильная система: нарожник ПодСТ45, низ y x 77,578, y 12,261, угол 270° (мо
НР-1.09	45×195	2087	Стропильная система: нарожник ПодСТ46, низ y x 78,213, y 12,261, угол 270° (мо
НР-1.10	45×195	2544	Стропильная система: нарожник ПодСТ47, низ y x 78,626, y 12,261, угол 270° (мо
НР-1.11	45×195	3000	Стропильная система: нарожник ПодСТ48, низ y x 79,040, y 12,261, угол 270° (мо
НР-1.12	45×195	2979	Стропильная система: нарожник ПодСТ50, низ y x 79,697, y 11,626, угол 270° (мо
НР-1.13	45×195	1379	Стропильная система: нарожник ПодСТ55, низ y x 78,233, y 9,140, угол 0° (модел
НР-1.14	45×195	1400	Стропильная система: нарожник ПодСТ57, низ y x 77,578, y 9,818, угол 0° (модел
НР-1.15	45×195	746	Стропильная система: нарожник ПодСТ58, низ y x 77,578, y 10,410, угол 0° (моде
СР-1.01	45×195	1139	Стропильная система: стропило ПодСТ1, низ y x 73,063, y 14,801, угол 0° (модел
СР-1.02	45×195	1139	Стропильная система: стропило ПодСТ10, низ y x 81,602, y 15,291, угол 270° (мо
СР-1.03	45×195	1839	Стропильная система: стропило ПодСТ11, низ y x 80,967, y 15,291, угол 270° (мо
СР-1.04	45×195	2540	Стропильная система: стропило ПодСТ12, низ y x 80,332, y 15,291, угол 270° (мо
СР-1.05	45×195	3240	Стропильная система: стропило ПодСТ13, низ y x 79,697, y 15,291, угол 270° (мо
СР-1.06	45×195	3987	Стропильная система: стропило ПодСТ15, низ y x 79,040, y 15,291, угол 270° (мо
СР-1.07	45×195	3987	Стропильная система: стропило ПодСТ16, низ y x 78,626, y 15,291, угол 270° (мо
СР-1.08	45×195	3987	Стропильная система: стропило ПодСТ17, низ y x 78,213, y 15,291, угол 270° (мо
СР-1.09	45×195	3987	Стропильная система: стропило ПодСТ18, низ y x 77,578, y 15,291, угол 270° (мо
СР-1.10	45×195	3987	Стропильная система: стропило ПодСТ19, низ y x 76,943, y 15,291, угол 270° (мо
СР-1.11	45×195	1839	Стропильная система: стропило ПодСТ2, низ y x 73,063, y 14,166, угол 0° (модел
СР-1.12	45×195	3987	Стропильная система: стропило ПодСТ20, низ y x 76,529, y 15,291, угол 270° (мо
СР-1.13	45×195	3987	Стропильная система: стропило ПодСТ21, низ y x 76,116, y 15,291, угол 270° (мо
СР-1.14	45×195	3240	Стропильная система: стропило ПодСТ23, низ y x 75,458, y 15,291, угол 270° (мо
СР-1.15	45×195	2540	Стропильная система: стропило ПодСТ24, низ y x 74,823, y 15,291, угол 270° (мо
СР-1.16	45×195	1839	Стропильная система: стропило ПодСТ25, низ y x 74,188, y 15,291, угол 270° (мо
СР-1.17	45×195	1139	Стропильная система: стропило ПодСТ26, низ y x 73,553, y 15,291, угол 270° (мо
СР-1.18	45×195	1199	Стропильная система: стропило ПодСТ27, низ y x 76,308, y 7,980, угол 90° (моде
СР-1.19	45×195	1899	Стропильная система: стропило ПодСТ28, низ y x 76,943, y 7,980, угол 90° (моде
СР-1.20	45×195	2540	Стропильная система: стропило ПодСТ3, низ y x 73,063, y 13,531, угол 0° (модел
СР-1.21	45×195	1899	Стропильная система: стропило ПодСТ30, низ y x 78,213, y 7,980, угол 90° (моде
СР-1.22	45×195	1199	Стропильная система: стропило ПодСТ31, низ y x 78,848, y 7,980, угол 90° (моде
СР-1.23	45×195	1176	Стропильная система: стропило ПодСТ36, низ y x 75,763, y 8,505, угол 0° (модел
СР-1.24	45×195	1139	Стропильная система: стропило ПодСТ37, низ y x 73,553, y 9,230, угол 90° (моде
СР-1.25	45×195	1839	Стропильная система: стропило ПодСТ38, низ y x 74,188, y 9,230, угол 90° (моде
СР-1.26	45×195	2540	Стропильная система: стропило ПодСТ39, низ y x 74,823, y 9,230, угол 90° (моде
СР-1.27	45×195	3240	Стропильная система: стропило ПодСТ4, низ y x 73,063, y 12,896, угол 0° (модел
СР-1.28	45×195	2540	Стропильная система: стропило ПодСТ51, низ y x 80,332, y 9,230, угол 90° (моде
СР-1.29	45×195	1839	Стропильная система: стропило ПодСТ52, низ y x 80,967, y 9,230, угол 90° (моде
СР-1.30	45×195	1139	Стропильная система: стропило ПодСТ53, низ y x 81,602, y 9,230, угол 90° (моде
СР-1.31	45×195	1176	Стропильная система: стропило ПодСТ54, низ y x 79,393, y 8,505, угол 180° (мод
СР-1.32	45×195	1139	Стропильная система: стропило ПодСТ59, низ y x 82,093, y 9,721, угол 180° (мод
СР-1.33	45×195	3240	Стропильная система: стропило ПодСТ6, низ y x 73,063, y 11,626, угол 0° (модел
СР-1.34	45×195	1839	Стропильная система: стропило ПодСТ60, низ y x 82,093, y 10,356, угол 180° (мо
СР-1.35	45×195	2540	Стропильная система: стропило ПодСТ61, низ y x 82,093, y 10,991, угол 180° (мо
СР-1.36	45×195	3240	Стропильная система: стропило ПодСТ62, низ y x 82,093, y 11,626, угол 180° (мо
СР-1.37	45×195	3240	Стропильная система: стропило ПодСТ64, низ y x 82,093, y 12,896, угол 180° (мо
СР-1.38	45×195	2540	Стропильная система: стропило ПодСТ65, низ y x 82,093, y 13,531, угол 180° (мо
СР-1.39	45×195	1839	Стропильная система: стропило ПодСТ66, низ y x 82,093, y 14,166, угол 180° (мо
СР-1.40	45×195	1139	Стропильная система: стропило ПодСТ67, низ y x 82,093, y 14,801, угол 180° (мо
СР-1.41	45×195	2540	Стропильная система: стропило ПодСТ7, низ y x 73,063, y 10,991, угол 0° (модел
СР-1.42	45×195	1839	Стропильная система: стропило ПодСТ8, низ y x 73,063, y 10,356, угол 0° (модел
СР-1.43	45×195	1139	Стропильная система: стропило ПодСТ9, низ y x 73,063, y 9,721, угол 0° (модель
СН-1.01	45×195	1605	Навесы крыльца и террасы: стропило навеса ЦП157, низ y x 72,785, y 8,030, угол
СН-1.02	45×195	1605	Навесы крыльца и террасы: стропило навеса ЦП159, низ y x 73,310, y 8,030, угол
СН-1.03	45×195	1605	Навесы крыльца и террасы: стропило навеса ЦП160, низ y x 73,945, y 8,030, угол
СН-1.04	45×195	1605	Навесы крыльца и террасы: стропило навеса ЦП161, низ y x 74,580, y 8,030, угол
СН-1.05	45×195	1605	Навесы крыльца и террасы: стропило навеса ЦП162, низ y x 75,215, y 8,030, угол
СН-1.06	45×195	1605	Навесы крыльца и террасы: стропило навеса ЦП163, низ y x 75,740, y 8,030, угол
СН-1.07	45×195	1605	Навесы крыльца и террасы: стропило навеса ЦП164, низ y x 79,415, y 8,030, угол
СН-1.08	45×195	1605	Навесы крыльца и террасы: стропило навеса ЦП166, низ y x 79,941, y 8,030, угол
СН-1.09	45×195	1605	Навесы крыльца и террасы: стропило навеса ЦП167, низ y x 80,576, y 8,030, угол

Перечень деталей: марка, сечение, длина, где стоит

Марка	Сечение	L, мм	Где
СН-1.10	45×195	1605	Навесы крыльца и террасы: стропило навеса ЦП168, низ у x 81,211, у 8,030, угол
СН-1.11	45×195	1605	Навесы крыльца и террасы: стропило навеса ЦП169, низ у x 81,845, у 8,030, угол
СН-1.12	45×195	1605	Навесы крыльца и террасы: стропило навеса ЦП170, низ у x 82,370, у 8,030, угол
ЕН-1.03	45×195	3512	Стропильная система: ендова (сдвоенная) ПодСТ73, низ у x 75,747, у 9,246, угол
ЕН-1.04	45×195	3512	Стропильная система: ендова (сдвоенная) ПодСТ73, низ у x 75,779, у 9,214, угол
СС-1.01	45×195	2575	Стропильная система: центральное стропило вальмы ПодСТ29, низ у x 77,578, у 7,
СС-1.02	45×195	3916	Стропильная система: центральное стропило вальмы ПодСТ5, низ у x 73,063, у 12,
СС-1.03	45×195	3916	Стропильная система: центральное стропило вальмы ПодСТ63, низ у x 82,093, у 12
НБ-1.01	45×145	3000	Навесы крыльца и террасы: балка навеса 3×45×145 на ребро у 8,053, x 72,763…75,
НБ-1.02	45×145	3000	Навесы крыльца и террасы: балка навеса 3×45×145 на ребро у 8,098, x 72,763…75,
НБ-1.03	45×145	3000	Навесы крыльца и террасы: балка навеса 3×45×145 на ребро у 8,143, x 72,763…75,
НБ-1.04	45×145	3000	Навесы крыльца и террасы: балка навеса 3×45×145 на ребро у 8,053, x 79,393…82,
НБ-1.05	45×145	3000	Навесы крыльца и террасы: балка навеса 3×45×145 на ребро у 8,098, x 79,393…82,
НБ-1.06	45×145	3000	Навесы крыльца и террасы: балка навеса 3×45×145 на ребро у 8,143, x 79,393…82,
НС-2.01	45×145	2424	Навесы крыльца и террасы: стойка навеса (3 доски) x 73,063…73,108, y 7,980…8,1
НС-2.02	45×145	2424	Навесы крыльца и террасы: стойка навеса (3 доски) x 82,003…82,048, y 7,980…8,1
НС-2.03	45×145	2424	Навесы крыльца и террасы: стойка навеса (3 доски) x 82,048…82,093, y 7,980…8,1
НС-2.04	45×145	2424	Навесы крыльца и террасы: стойка навеса (3 доски) x 81,958…82,003, y 7,980…8,1
НС-2.05	45×145	2424	Навесы крыльца и террасы: стойка навеса (3 доски) x 73,108…73,153, y 7,980…8,1
НС-2.06	45×145	2424	Навесы крыльца и террасы: стойка навеса (3 доски) x 73,153…73,198, y 7,980…8,1
ПБ-1.07	45×195	900	Каркас 2 эт., стена x 75,864: перемычка двери 45×195 на ребро, s 2,601…3,501,
ПБ-1.08	45×195	900	Каркас 2 эт., стена x 79,306: перемычка двери 45×195 на ребро, s 2,601…3,501,
НС-1.13	45×195	5322	Стропильная система: накосное ПодСТ68, — третья доска сбоку, сшить 4×100 / 6×1
НС-1.14	45×195	5322	Стропильная система: накосное ПодСТ69, — третья доска сбоку, сшить 4×100 / 6×1
НС-1.15	45×195	5322	Стропильная система: накосное ПодСТ70, — третья доска сбоку, сшить 4×100 / 6×1
НС-1.16	45×195	5322	Стропильная система: накосное ПодСТ75, — третья доска сбоку, сшить 4×100 / 6×1
ЛЖ-1.01	45×195	3425	Подчердачные конструкции: лежень стенки конька 4×45×195 на ребро, y 12,261, x
ЛЖ-1.02	45×195	3425	Подчердачные конструкции: лежень стенки конька 4×45×195 на ребро, y 12,261, x
ЛЖ-1.03	45×195	3425	Подчердачные конструкции: лежень стенки конька 4×45×195 на ребро, y 12,261, x
ЛЖ-1.04	45×195	3425	Подчердачные конструкции: лежень стенки конька 4×45×195 на ребро, y 12,261, x
ЛЖ-2.01	45×195	3425	Подчердачные конструкции: лежень 3×45×195 на ребро поверх панелей чердачного п
ЛЖ-2.02	45×195	3425	Подчердачные конструкции: лежень 3×45×195 на ребро поверх панелей чердачного п
ЛЖ-2.03	45×195	3425	Подчердачные конструкции: лежень 3×45×195 на ребро поверх панелей чердачного п
ЛЖ-2.04	45×195	3425	Подчердачные конструкции: лежень 3×45×195 на ребро поверх панелей чердачного п
ЛЖ-2.05	45×195	3425	Подчердачные конструкции: лежень 3×45×195 на ребро поверх панелей чердачного п
ЛЖ-2.06	45×195	3425	Подчердачные конструкции: лежень 3×45×195 на ребро поверх панелей чердачного п
ВЛ-1.01	95×195	300	Чердачное перекрытие: вкладыш 95×195 L 300 в выборке пены панели над стеной 2
ВЛ-1.02	95×195	300	Чердачное перекрытие: вкладыш 95×195 L 300 в выборке пены панели над стеной 2
ВЛ-1.03	95×195	300	Чердачное перекрытие: вкладыш 95×195 L 300 в выборке пены панели над стеной 2
ВЛ-1.04	95×195	300	Чердачное перекрытие: вкладыш 95×195 L 300 в выборке пены панели над стеной 2
ВЛ-1.05	95×195	300	Чердачное перекрытие: вкладыш 95×195 L 300 в выборке пены панели над стеной 2
ВЛ-1.06	95×195	300	Чердачное перекрытие: вкладыш 95×195 L 300 в выборке пены панели над стеной 2
ЛЧ-1.01	45×195	1245	Чердачное перекрытие: обрамление чердачного люка ЛЧ-1 1200×600 (в свету x 77,4
ЛЧ-1.02	45×195	600	Чердачное перекрытие: обрамление чердачного люка ЛЧ-1 1200×600 (в свету x 77,4
ЛГ-1.01	45×195	1250	Крыльцо и терраса: лага крыльцо: x 73,220, y 7,980…9,231, низ −0,224 / верх −0
ЛГ-1.02	45×195	1250	Крыльцо и терраса: лага крыльцо: x 73,724, y 7,980…9,231, низ −0,224 / верх −0
ЛГ-1.03	45×195	1250	Крыльцо и терраса: лага крыльцо: x 74,228, y 7,980…9,231, низ −0,224 / верх −0
ЛГ-1.04	45×195	1250	Крыльцо и терраса: лага крыльцо: x 74,732, y 7,980…9,231, низ −0,224 / верх −0
ЛГ-1.05	45×195	1250	Крыльцо и терраса: лага крыльцо: x 75,236, y 7,980…9,231, низ −0,224 / верх −0
ЛГ-1.06	45×195	1250	Крыльцо и терраса: лага крыльцо: x 75,740, y 7,980…9,231, низ −0,224 / верх −0
ЛГ-1.07	45×195	1250	Крыльцо и терраса: лага терраса: x 79,415, y 7,980…9,231, низ −0,224 / верх −0
ЛГ-1.08	45×195	1250	Крыльцо и терраса: лага терраса: x 79,919, y 7,980…9,231, низ −0,224 / верх −0
ЛГ-1.09	45×195	1250	Крыльцо и терраса: лага терраса: x 80,423, y 7,980…9,231, низ −0,224 / верх −0
ЛГ-1.10	45×195	1250	Крыльцо и терраса: лага терраса: x 80,927, y 7,980…9,231, низ −0,224 / верх −0
ЛГ-1.11	45×195	1250	Крыльцо и терраса: лага терраса: x 81,431, y 7,980…9,231, низ −0,224 / верх −0
ЛГ-1.12	45×195	1250	Крыльцо и терраса: лага терраса: x 81,935, y 7,980…9,231, низ −0,224 / верх −0
ОП5-С.01	45×145	5824	Узел ОП-5 (стена В, лестница): сквозная стойка проёма ОП-5, пакет запад x 77,7
ОП5-С.02	45×145	5824	Узел ОП-5 (стена В, лестница): сквозная стойка проёма ОП-5, пакет запад x 77,7
ОП5-С.03	45×145	5824	Узел ОП-5 (стена В, лестница): сквозная стойка проёма ОП-5, пакет запад x 77,7
ОП5-С.04	45×145	5824	Узел ОП-5 (стена В, лестница): сквозная стойка проёма ОП-5, пакет восток x 78,
ОП5-С.05	45×145	5824	Узел ОП-5 (стена В, лестница): сквозная стойка проёма ОП-5, пакет восток x 78,
ОП5-С.06	45×145	5824	Узел ОП-5 (стена В, лестница): сквозная стойка проёма ОП-5, пакет восток x 78,

Марка	Сечение	L, мм	Где
ОП5-П.01	45×195	900	Узел ОП-5 (стена В, лестница): перемычка над ОП-5 на ребро между пакетами, x 7
ОП5-П.02	45×195	900	Узел ОП-5 (стена В, лестница): перемычка над ОП-5 на ребро между пакетами, x 7
ОП5-Н.01	45×145	900	Узел ОП-5 (стена В, лестница): подоконная доска ОП-5 плашмя между пакетами, x
ОП5-Н.02	45×145	900	Узел ОП-5 (стена В, лестница): подоконная доска ОП-5 плашмя между пакетами, x
М10-П.01	45×195	2790	Чердачное перекрытие: пакет под мауэрлат в торце панели Ч-А1, кромка длинная н
М10-П.02	45×195	2790	Чердачное перекрытие: пакет под мауэрлат в торце панели Ч-А1, кромка длинная н
М10-П.03	45×195	2790	Чердачное перекрытие: пакет под мауэрлат в торце панели Ч-А1, кромка длинная н
М10-П.04	45×195	1235	Чердачное перекрытие: пакет под мауэрлат в торце панели Ч-А1, кромка короткая
М10-П.05	45×195	1235	Чердачное перекрытие: пакет под мауэрлат в торце панели Ч-А1, кромка короткая
М10-П.06	45×195	1235	Чердачное перекрытие: пакет под мауэрлат в торце панели Ч-А1, кромка короткая
М10-П.07	45×195	815	Чердачное перекрытие: пакет под мауэрлат в торце панели Ч-А2, кромка длинная н
М10-П.08	45×195	815	Чердачное перекрытие: пакет под мауэрлат в торце панели Ч-А2, кромка длинная н
М10-П.09	45×195	815	Чердачное перекрытие: пакет под мауэрлат в торце панели Ч-А2, кромка длинная н
М10-П.10	45×195	1235	Чердачное перекрытие: пакет под мауэрлат в торце панели Ч-А2, кромка короткая
М10-П.11	45×195	1235	Чердачное перекрытие: пакет под мауэрлат в торце панели Ч-А2, кромка короткая
М10-П.12	45×195	1235	Чердачное перекрытие: пакет под мауэрлат в торце панели Ч-А2, кромка короткая
М10-П.13	45×195	2690	Чердачное перекрытие: пакет под мауэрлат в торце панели Ч-Б1, кромка длинная н
М10-П.14	45×195	2690	Чердачное перекрытие: пакет под мауэрлат в торце панели Ч-Б1, кромка длинная н
М10-П.15	45×195	2690	Чердачное перекрытие: пакет под мауэрлат в торце панели Ч-Б1, кромка длинная н
М10-П.16	45×195	1240	Чердачное перекрытие: пакет под мауэрлат в торце панели Ч-Б1, кромка короткая
М10-П.17	45×195	1240	Чердачное перекрытие: пакет под мауэрлат в торце панели Ч-Б1, кромка короткая
М10-П.18	45×195	1240	Чердачное перекрытие: пакет под мауэрлат в торце панели Ч-Б1, кромка короткая
М10-П.19	45×195	2690	Чердачное перекрытие: пакет под мауэрлат в торце панели Ч-Б4, кромка длинная н
М10-П.20	45×195	2690	Чердачное перекрытие: пакет под мауэрлат в торце панели Ч-Б4, кромка длинная н
М10-П.21	45×195	2690	Чердачное перекрытие: пакет под мауэрлат в торце панели Ч-Б4, кромка длинная н
М10-П.22	45×195	1240	Чердачное перекрытие: пакет под мауэрлат в торце панели Ч-Б4, кромка короткая
М10-П.23	45×195	1240	Чердачное перекрытие: пакет под мауэрлат в торце панели Ч-Б4, кромка короткая
М10-П.24	45×195	1240	Чердачное перекрытие: пакет под мауэрлат в торце панели Ч-Б4, кромка короткая
М10-П.25	45×195	1240	Чердачное перекрытие: пакет под мауэрлат в торце панели Ч-В1, кромка короткая
М10-П.26	45×195	1240	Чердачное перекрытие: пакет под мауэрлат в торце панели Ч-В1, кромка короткая
М10-П.27	45×195	1240	Чердачное перекрытие: пакет под мауэрлат в торце панели Ч-В1, кромка короткая
М10-П.28	45×195	1240	Чердачное перекрытие: пакет под мауэрлат в торце панели Ч-В4, кромка короткая
М10-П.29	45×195	1240	Чердачное перекрытие: пакет под мауэрлат в торце панели Ч-В4, кромка короткая
М10-П.30	45×195	1240	Чердачное перекрытие: пакет под мауэрлат в торце панели Ч-В4, кромка короткая
М10-П.31	45×195	1240	Чердачное перекрытие: пакет под мауэрлат в торце панели Ч-Г1, кромка короткая
М10-П.32	45×195	1240	Чердачное перекрытие: пакет под мауэрлат в торце панели Ч-Г1, кромка короткая
М10-П.33	45×195	1240	Чердачное перекрытие: пакет под мауэрлат в торце панели Ч-Г1, кромка короткая
М10-П.34	45×195	1240	Чердачное перекрытие: пакет под мауэрлат в торце панели Ч-Г4, кромка короткая
М10-П.35	45×195	1240	Чердачное перекрытие: пакет под мауэрлат в торце панели Ч-Г4, кромка короткая
М10-П.36	45×195	1240	Чердачное перекрытие: пакет под мауэрлат в торце панели Ч-Г4, кромка короткая
М10-П.37	45×195	1240	Чердачное перекрытие: пакет под мауэрлат в торце панели Ч-Д1, кромка короткая
М10-П.38	45×195	1240	Чердачное перекрытие: пакет под мауэрлат в торце панели Ч-Д1, кромка короткая
М10-П.39	45×195	1240	Чердачное перекрытие: пакет под мауэрлат в торце панели Ч-Д1, кромка короткая
М10-П.40	45×195	1240	Чердачное перекрытие: пакет под мауэрлат в торце панели Ч-Д4, кромка короткая
М10-П.41	45×195	1240	Чердачное перекрытие: пакет под мауэрлат в торце панели Ч-Д4, кромка короткая
М10-П.42	45×195	1240	Чердачное перекрытие: пакет под мауэрлат в торце панели Ч-Д4, кромка короткая
М10-П.43	45×195	2790	Чердачное перекрытие: пакет под мауэрлат в торце панели Ч-Е1, кромка длинная в
М10-П.44	45×195	2790	Чердачное перекрытие: пакет под мауэрлат в торце панели Ч-Е1, кромка длинная в
М10-П.45	45×195	2790	Чердачное перекрытие: пакет под мауэрлат в торце панели Ч-Е1, кромка длинная в
М10-П.46	45×195	1031	Чердачное перекрытие: пакет под мауэрлат в торце панели Ч-Е1, кромка короткая
М10-П.47	45×195	1031	Чердачное перекрытие: пакет под мауэрлат в торце панели Ч-Е1, кромка короткая
М10-П.48	45×195	1031	Чердачное перекрытие: пакет под мауэрлат в торце панели Ч-Е1, кромка короткая
М10-П.49	45×195	2790	Чердачное перекрытие: пакет под мауэрлат в торце панели Ч-Е2, кромка длинная в
М10-П.50	45×195	2790	Чердачное перекрытие: пакет под мауэрлат в торце панели Ч-Е2, кромка длинная в
М10-П.51	45×195	2790	Чердачное перекрытие: пакет под мауэрлат в торце панели Ч-Е2, кромка длинная в
М10-П.52	45×195	605	Чердачное перекрытие: пакет под мауэрлат в торце панели Ч-Е3, кромка длинная в
М10-П.53	45×195	605	Чердачное перекрытие: пакет под мауэрлат в торце панели Ч-Е3, кромка длинная в
М10-П.54	45×195	605	Чердачное перекрытие: пакет под мауэрлат в торце панели Ч-Е3, кромка длинная в
М10-П.55	45×195	2790	Чердачное перекрытие: пакет под мауэрлат в торце панели Ч-Е4, кромка длинная в
М10-П.56	45×195	2790	Чердачное перекрытие: пакет под мауэрлат в торце панели Ч-Е4, кромка длинная в
М10-П.57	45×195	2790	Чердачное перекрытие: пакет под мауэрлат в торце панели Ч-Е4, кромка длинная в
М10-П.58	45×195	1031	Чердачное перекрытие: пакет под мауэрлат в торце панели Ч-Е4, кромка короткая

Перечень деталей: марка, сечение, длина, где стоит

Марка	Сечение	L, мм	Где
М10-П.59	45×195	1031	Чердачное перекрытие: пакет под мауэрлат в торце панели Ч-Е4, кромка короткая
М10-П.60	45×195	1031	Чердачное перекрытие: пакет под мауэрлат в торце панели Ч-Е4, кромка короткая
СН-2.01	45×145	2420	Навесы крыльца и террасы: стойка у угла эркера 3×45×145 (крыльцо), доска 1 — к
СН-2.02	45×145	2420	Навесы крыльца и террасы: стойка у угла эркера 3×45×145 (крыльцо), доска 2 — к
СН-2.03	45×145	2420	Навесы крыльца и террасы: стойка у угла эркера 3×45×145 (крыльцо), доска 3 — к
СН-2.04	45×145	2420	Навесы крыльца и террасы: стойка у угла эркера 3×45×145 (терраса), доска 1 — к
СН-2.05	45×145	2420	Навесы крыльца и террасы: стойка у угла эркера 3×45×145 (терраса), доска 2 — к
СН-2.06	45×145	2420	Навесы крыльца и террасы: стойка у угла эркера 3×45×145 (терраса), доска 3 — к

Марка	Сечение	L, мм	Где