Фасад 1-5

HAUBERK нетто 18,07 м² → ≈ 194 плиток


рядов 25 по 100 мм от цокольной планки ±0,000

ОП-01 632×836: наличник 50×100 по периметру, отлив

ОП-01 632×836: наличник 50×100 по периметру, отлив

ОП-02 1260×1672: наличник 50×100 по периметру, отлив

Лион — Фасад в осях 1-5 (южный, ось А)
ВАРИАНТ «HAUBERK + брус»: плитка HAUBERK «Кирпич» + имитация бруса на западном фронтоне

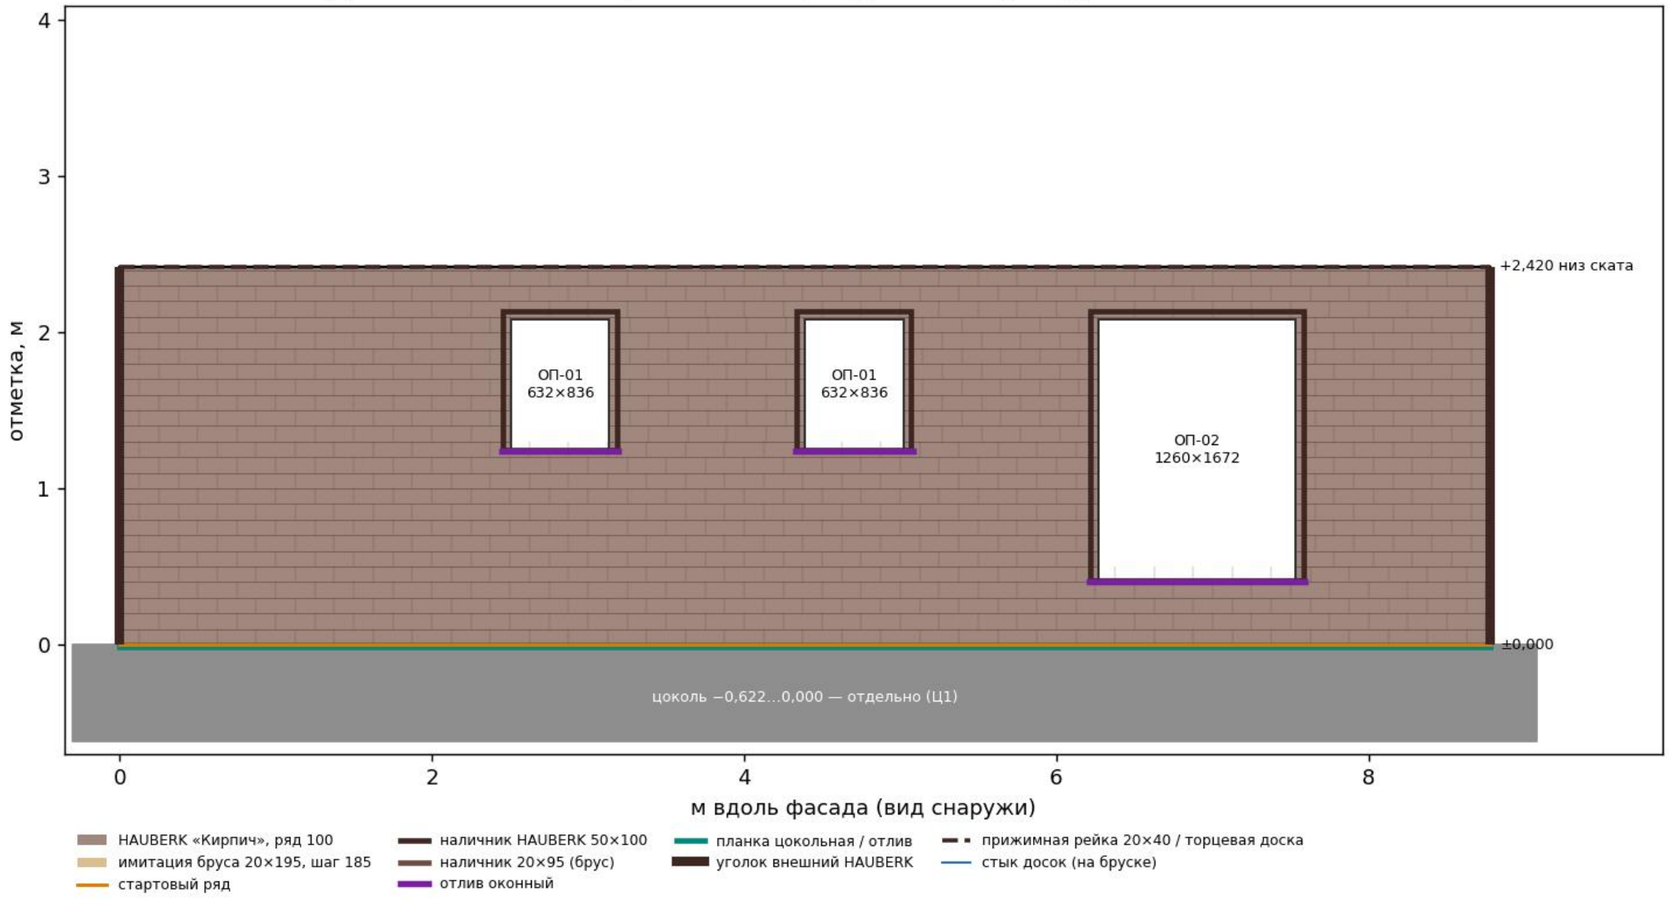

HAUBERK — прямо по ОСП СИП, ряд 100 мм (кирпич показан условно).
Брус — по бруску 50×50. Цоколь — отдельно (Ц1).


Фасад 5-1

HAUBERK нетто 19,13 м² → ≈ 205 плиток

рядов 25 по 100 мм от цокольной планки ±0,000

ОП-02 1260×1672: наличник 50×100 по периметру, отлив

Лион — Фасад в осях 5-1 (северный, ось Г)
ВАРИАНТ «HAUBERK + брус»: плитка HAUBERK «Кирпич» + имитация бруса на западном фронтоне

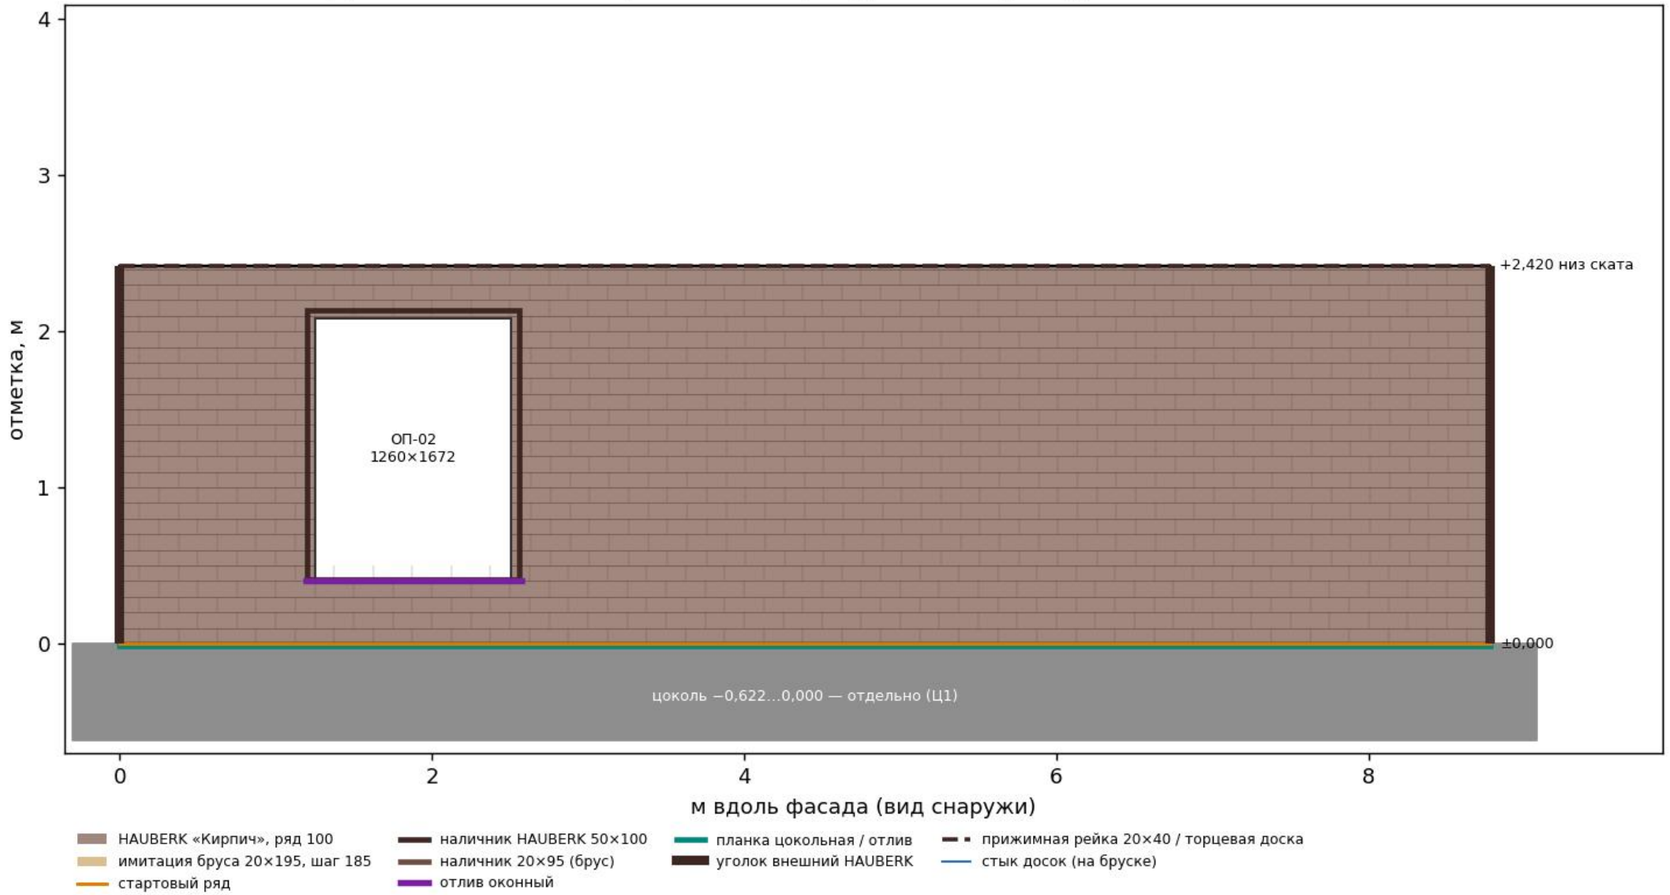


HAUBERK — прямо по ОСП СИП, ряд 100 мм (кирпич показан условно).
Брус — по бруску 50×50. Цоколь — отдельно (Ц1).

Фасад А-Г

HAUBERK нетто 24,45 м² → ≈ 262 плиток


рядов 39 по 100 мм от цокольной планки ±0,000

Лион — Фасад в осях А-Г (восточный фронтон, ось 5)
ВАРИАНТ «HAUBERK + брус»: плитка HAUBERK «Кирпич» + имитация бруса на западном фронтоне

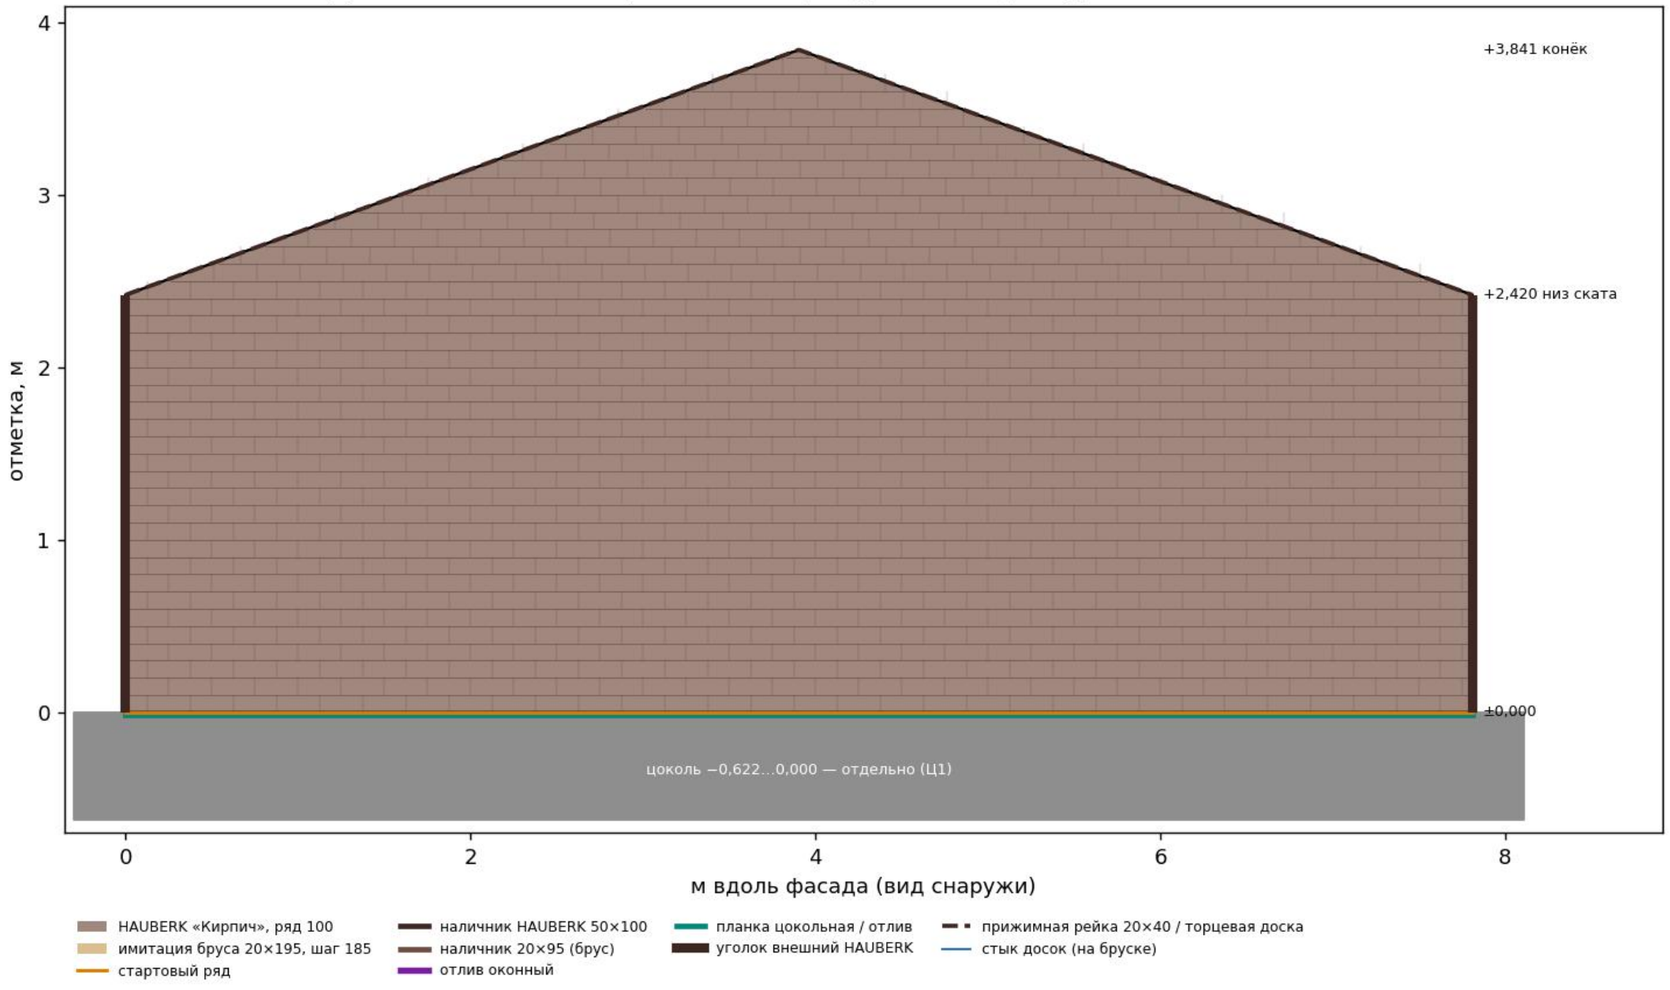

HAUBERK — прямо по ОСП СИП, ряд 100 мм (кирпич показан условно).
Брус — по бруску 50×50. Цоколь — отдельно (Ц1).

Лион — Фасад в осях Г-А (западный фронтон, ось 2, под навесом террасы)
ВАРИАНТ «HAUBERK + брус»: плитка HAUBERK «Кирпич» + имитация бруса на западном фронтоне

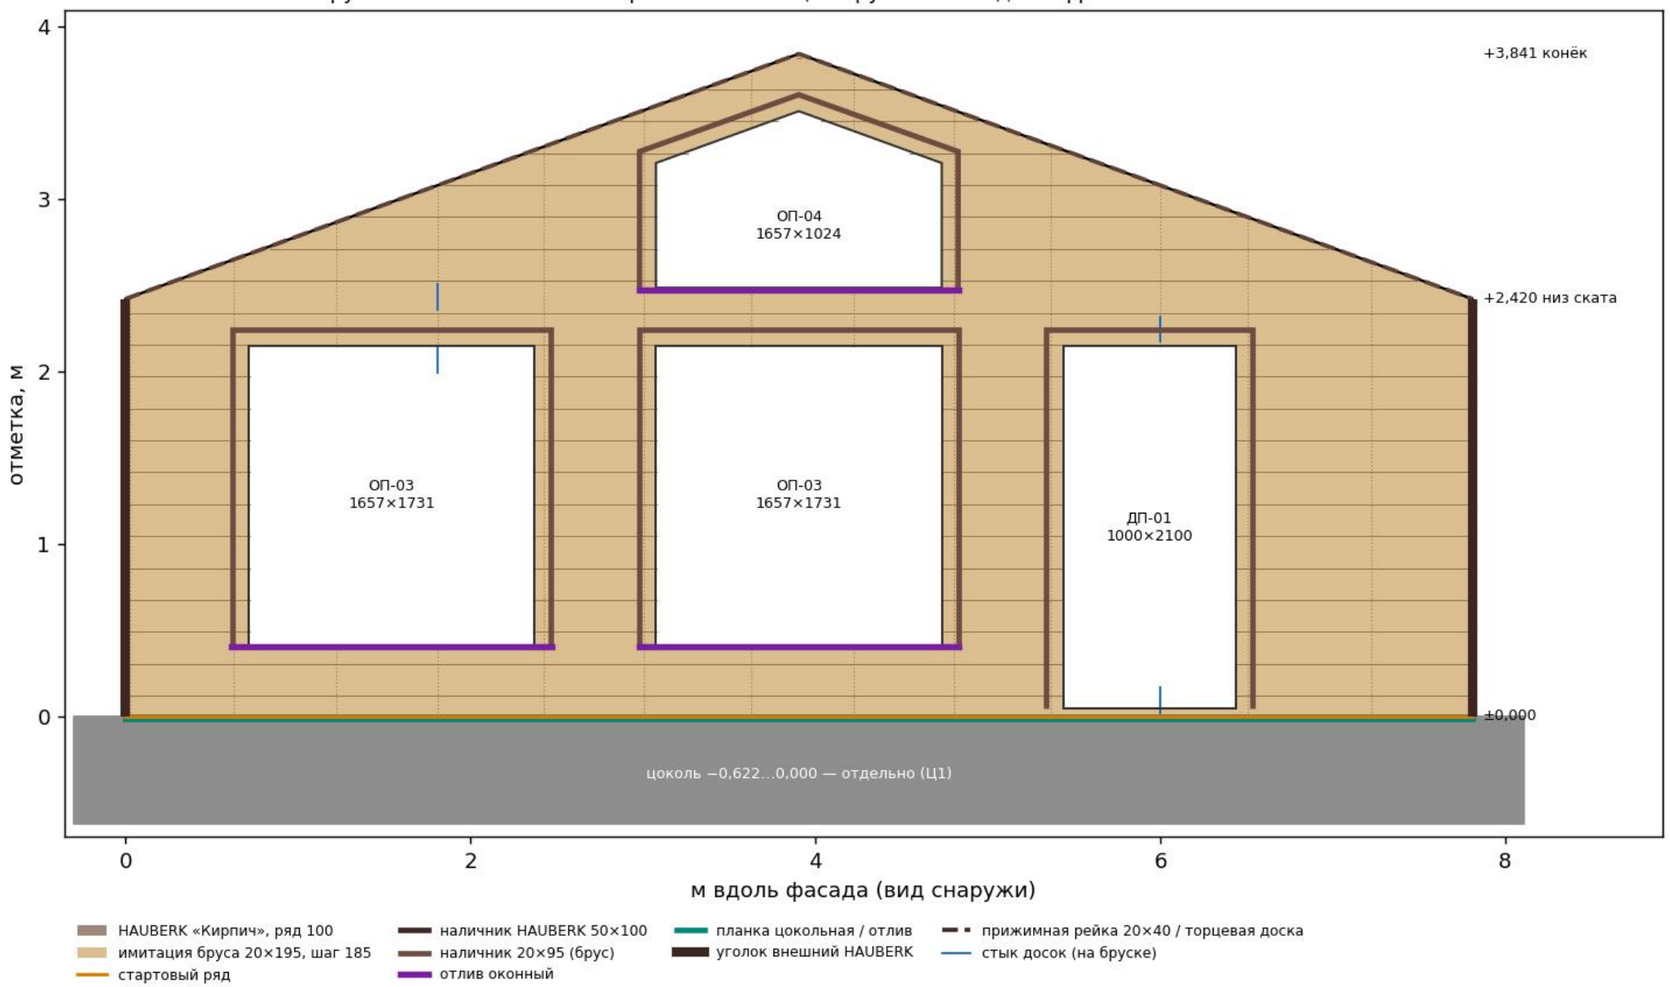

Фасад Г-А

имитация бруса нетто 15,19 м², досок 6 м — 17
первый ряд 120 мм (подрезан на 65)

ОП-03 низ: 76 мм до шва
ОП-03 верх: на шов
ОП-03 низ: 76 мм до шва
ОП-03 верх: на шов
ОП-04 низ: 40 мм до шва
ОП-04 верх: 57 мм до шва
ДП-01 верх: на шов

HAUBERK — прямо по ОСП СИП, ряд 100 мм (кирпич показан условно).
Брус — по бруску 50×50. Цоколь — отдельно (Ц1).