
Фасад 1-5

клик-фальц нетто 18,07 м², панелей 21

старт: замок в 400 мм от левого угла; кромок на замок/середину 3 из 8

длины, мм × шт: 2470×17, 460×2, 380×2

Лион — Фасад в осях 1-5 (южный, ось А)
ВАРИАНТ «Барнхаус»: клик-фальц Grand Line Double Pro вертикально + планкен на западном фронтоне

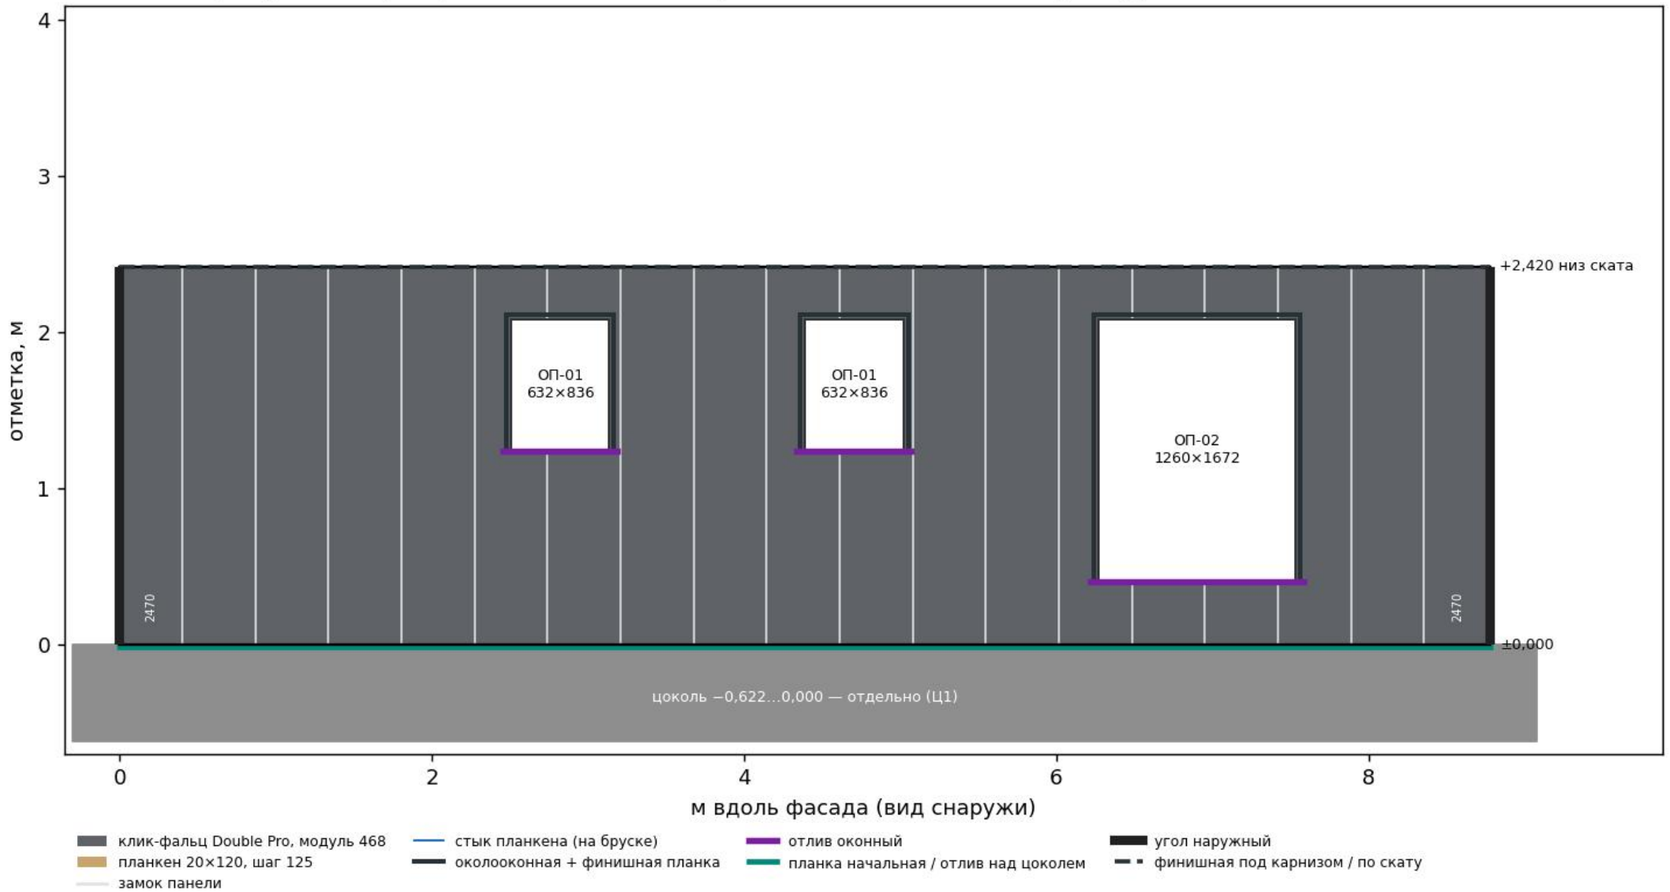


Числа на панелях — длина заказа (мм) у подрезанных по ширине и по скату.
Панель = прогон + 2×25 на загибы. Цоколь — отдельно (Ц1).

Фасад 5-1

клик-фальц нетто 19,13 м², панелей 21


старт: замок в 0 мм от левого угла; кромок на замок/середину 1 из 4

длины, мм × шт: 2470×17, 460×2, 380×2

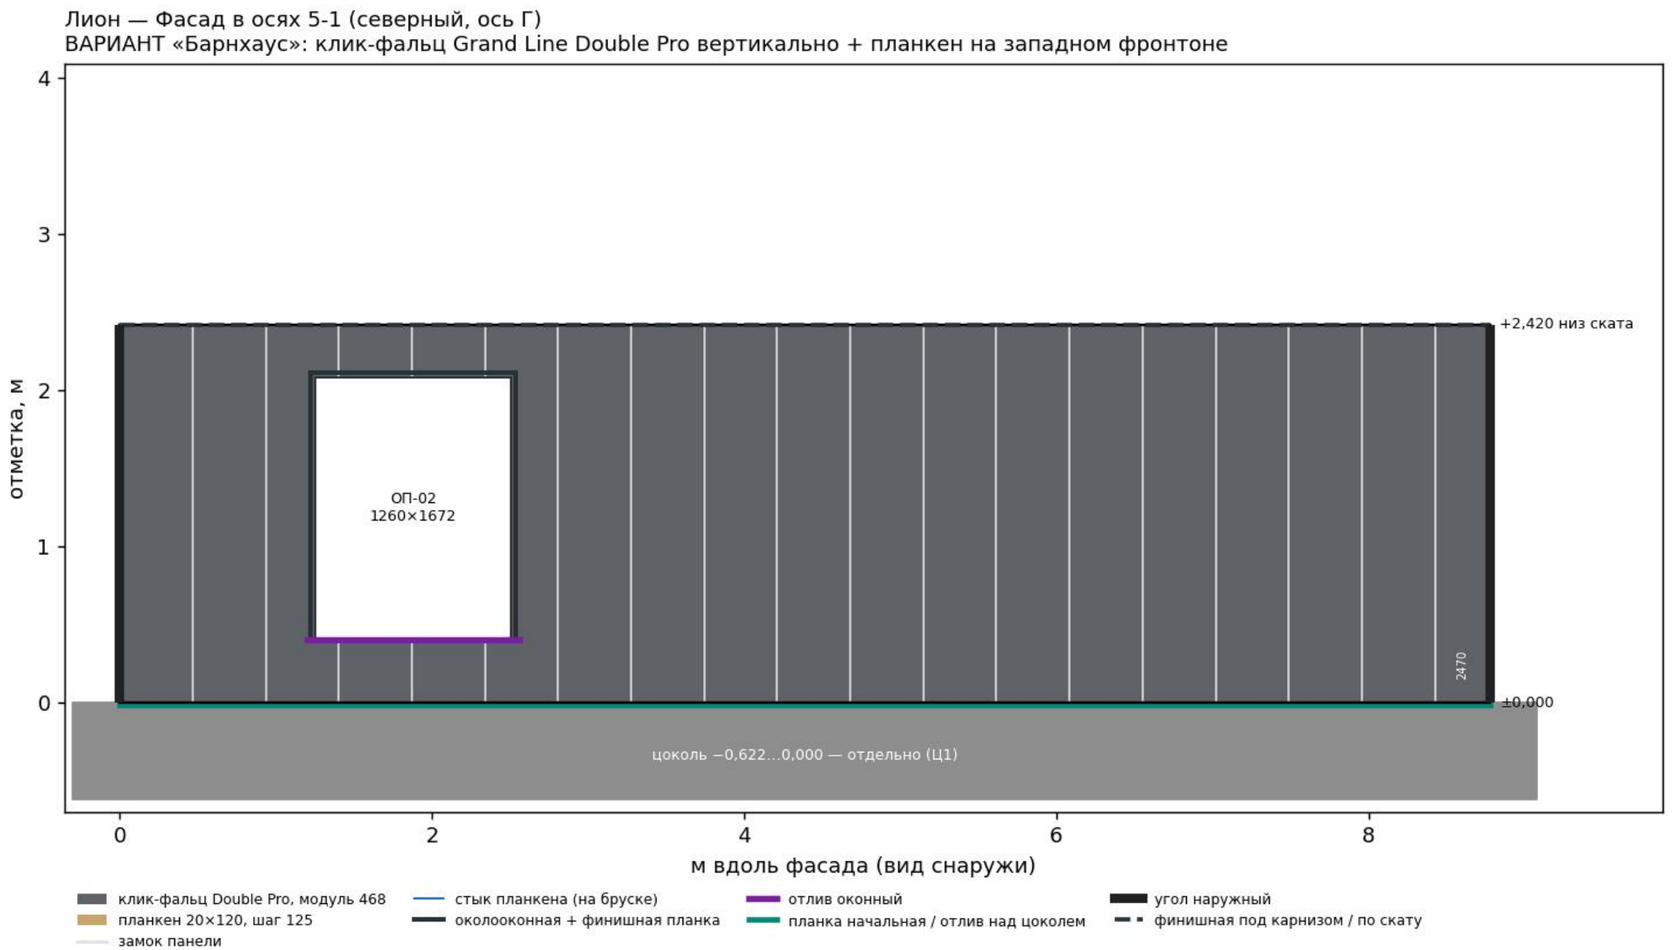

Числа на панелях — длина заказа (мм) у подрезанных по ширине и по скату.
Панель = прогон + 2×25 на загибы. Цоколь — отдельно (Ц1).

Лион — Фасад в осях А-Г (восточный фронтон, ось 5)
ВАРИАНТ «Барнхаус»: клик-фальц Grand Line Double Pro вертикально + планкен на западном фронтоне

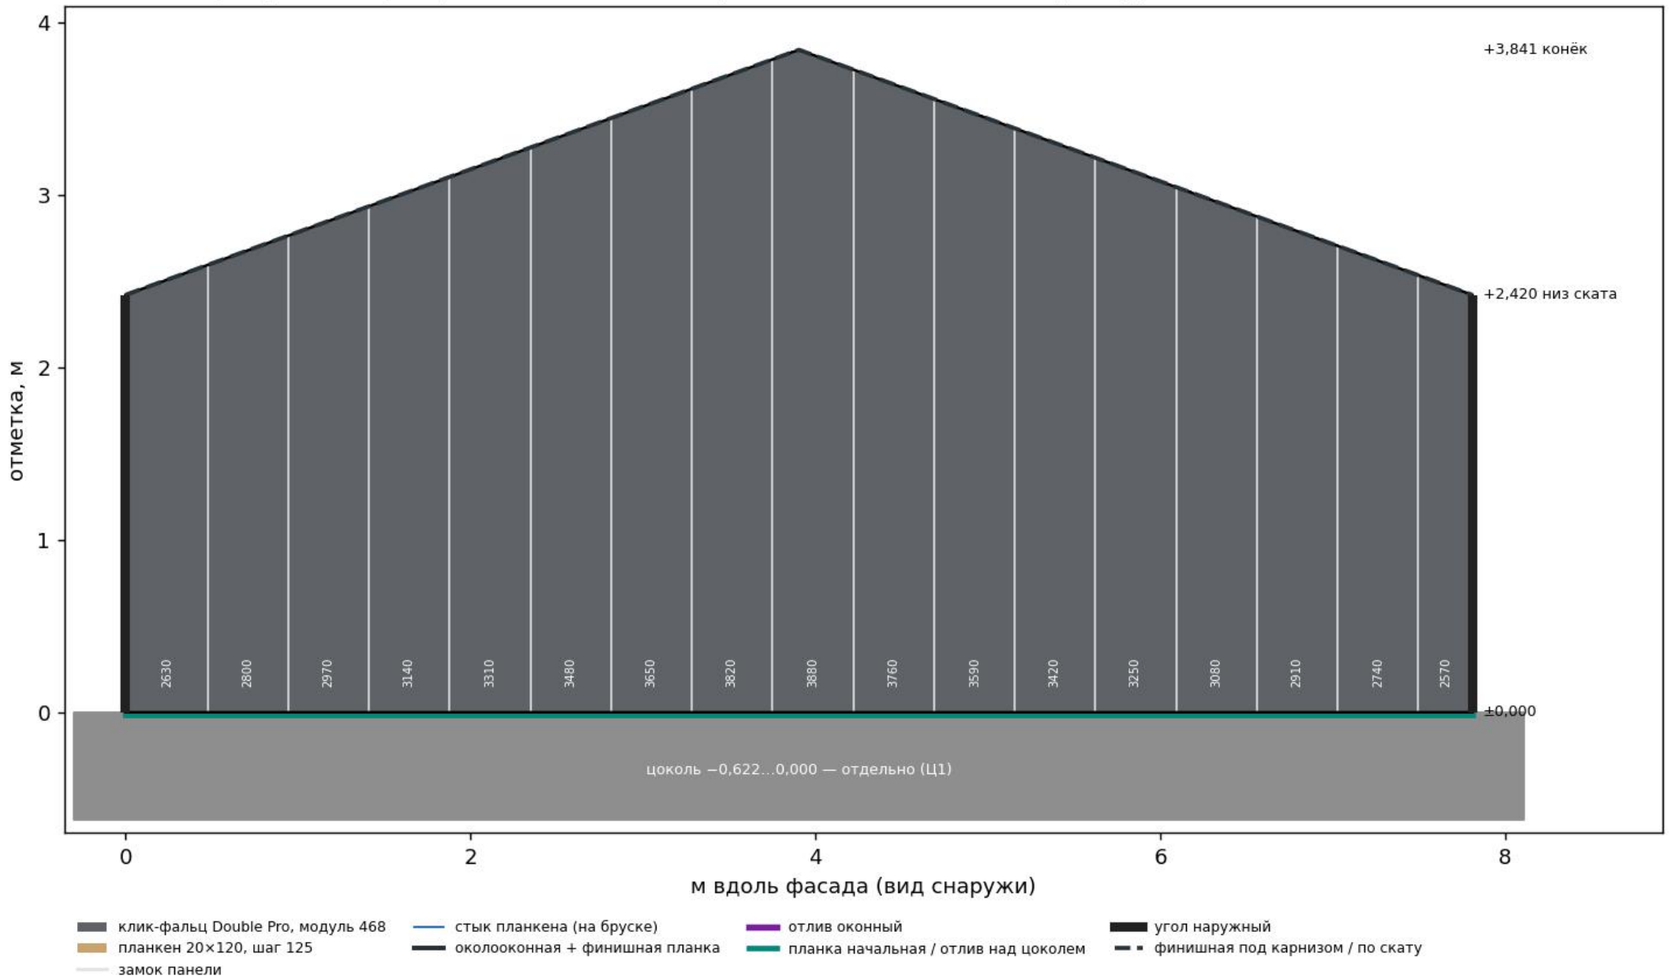

Фасад А-Г

клик-фальц нетто 24,45 м², панелей 17

старт: замок в 8 мм от левого угла; кромок на замок/середину 1 из 2

длины, мм × шт: 3880×1, 3820×1, 3760×1, 3650×1, 3590×1, 3480×1, 3420×1, 3310×1, 3250×1, 3140×1, 3080×1, 2970×1, 2910×1, 2800×1, 2740×1, 2630×1, 2570×1

Числа на панелях — длина заказа (мм) у подрезанных по ширине и по скату.
Панель = прогон + 2×25 на загибы. Цоколь — отдельно (Ц1).

Фасад Г-А

планкен нетто 15,19 м², рядов 31, досок 3 м — 46

клик-фальца на этом фасаде нет (акцент у входа под навесом)

Лион — Фасад в осях Г-А (западный фронтон, ось 2, под навесом террасы)
ВАРИАНТ «Барнхаус»: клик-фальц Grand Line Double Pro вертикально + планкен на западном фронтоне



Числа на панелях — длина заказа (мм) у подрезанных по ширине и по скату.
Панель = прогон + 2×25 на загибы. Цоколь — отдельно (Ц1).