
## Фасад 1-5

сайдинг нетто 18,07 м², рядов 12, первый ряд 203 мм
Н-профили: 2,43 м, 5,09 м, 7,61 м

ОП-01 632×836: низ 32 мм, верх 56 мм
ОП-01 632×836: низ 32 мм, верх 56 мм
ОП-02 1260×1672: низ на шов, верх 56 мм

Лион — Фасад в осях 1-5 (южный, ось А)
ВАРИАНТ «Сайдинг»: виниловый Grand Line «Корабельная доска» бежевый, доборы коричневые

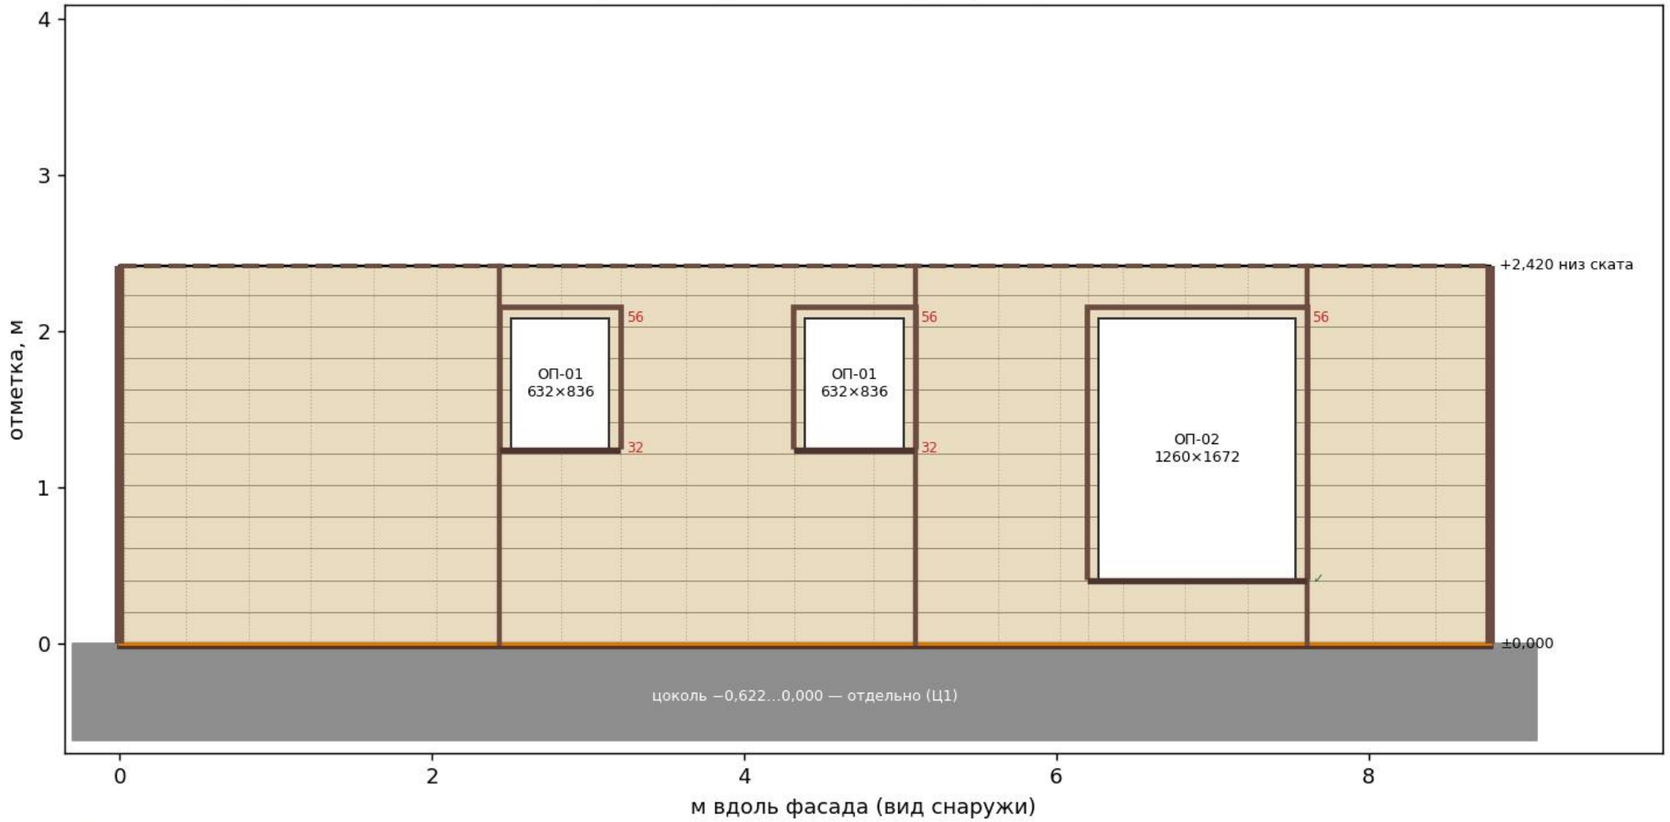


Шаг ряда = полезная ширина 203. Стыки по длине — только Н-профилем.
Цоколь — отдельно (Ц1).


## Фасад 5-1

сайдинг нетто 19,13 м², рядов 12, первый ряд 203 мм

Н-профили: 2,58 м, 4,65 м, 6,71 м

ОП-02 1260×1672: низ на шов, верх 56 мм

Лион — Фасад в осях 5-1 (северный, ось Г)
ВАРИАНТ «Сайдинг»: виниловый Grand Line «Корабельная доска» бежевый, доборы коричневые

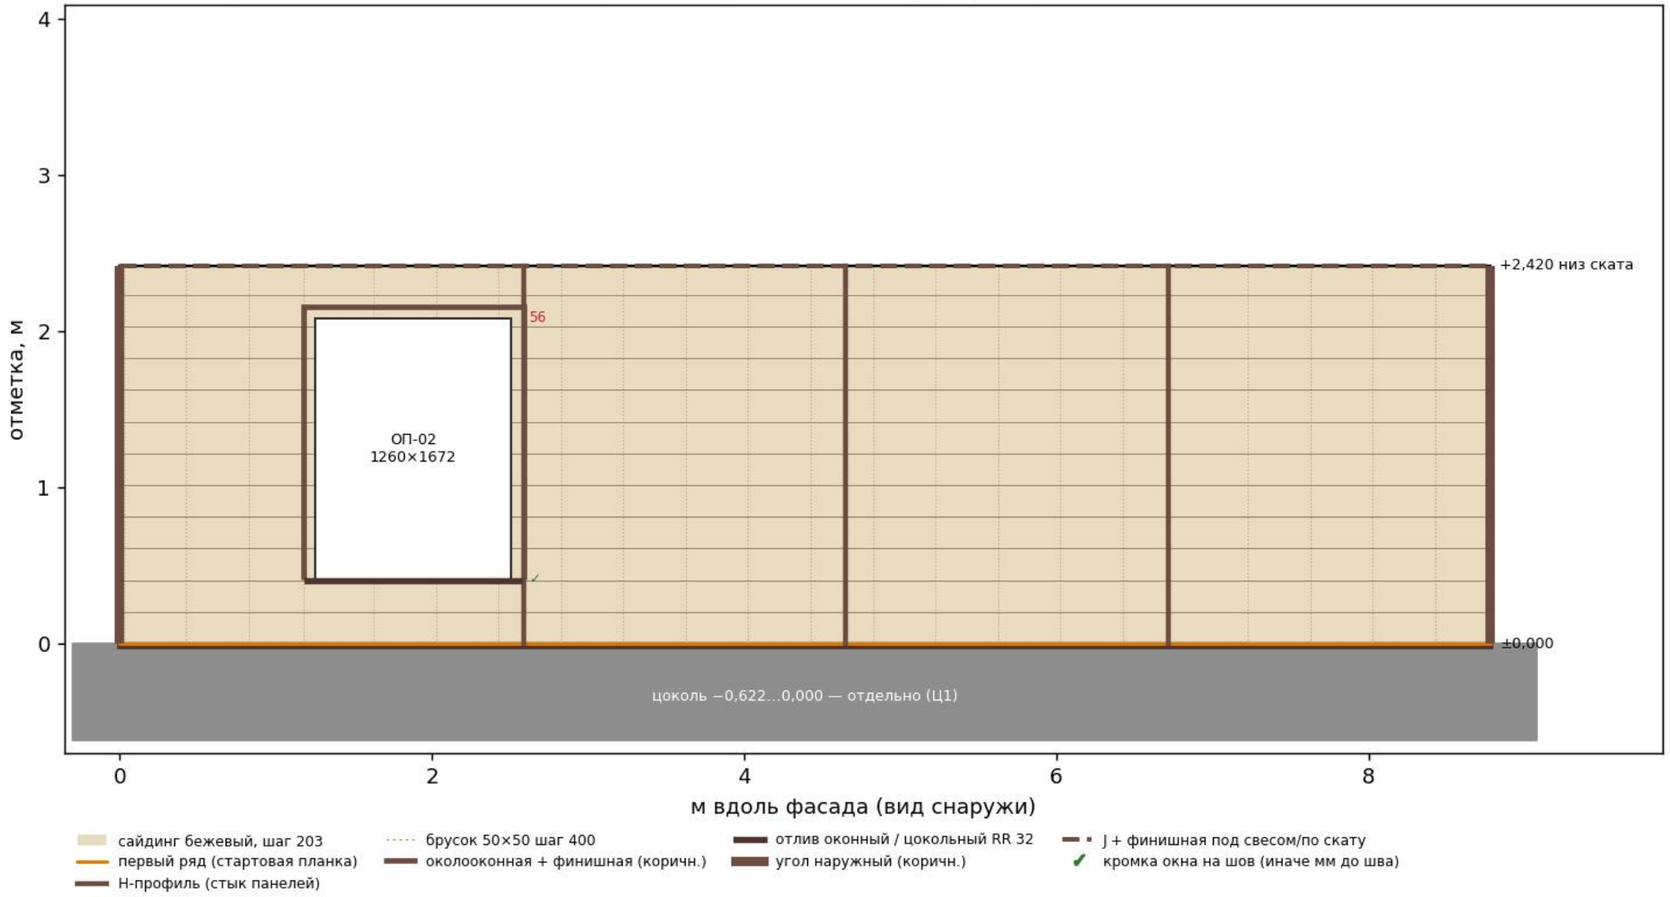



Шаг ряда = полезная ширина 203. Стыки по длине — только Н-профилем.
Цоколь — отдельно (Ц1).

## Фасад А-Г

сайдинг нетто 24,45 м², рядов 19, первый ряд 203 мм
Н-профили: 2,60 м, 5,21 м

Лион — Фасад в осях А-Г (восточный фронтон, ось 5)
ВАРИАНТ «Сайдинг»: виниловый Grand Line «Корабельная доска» бежевый, доборы коричневые

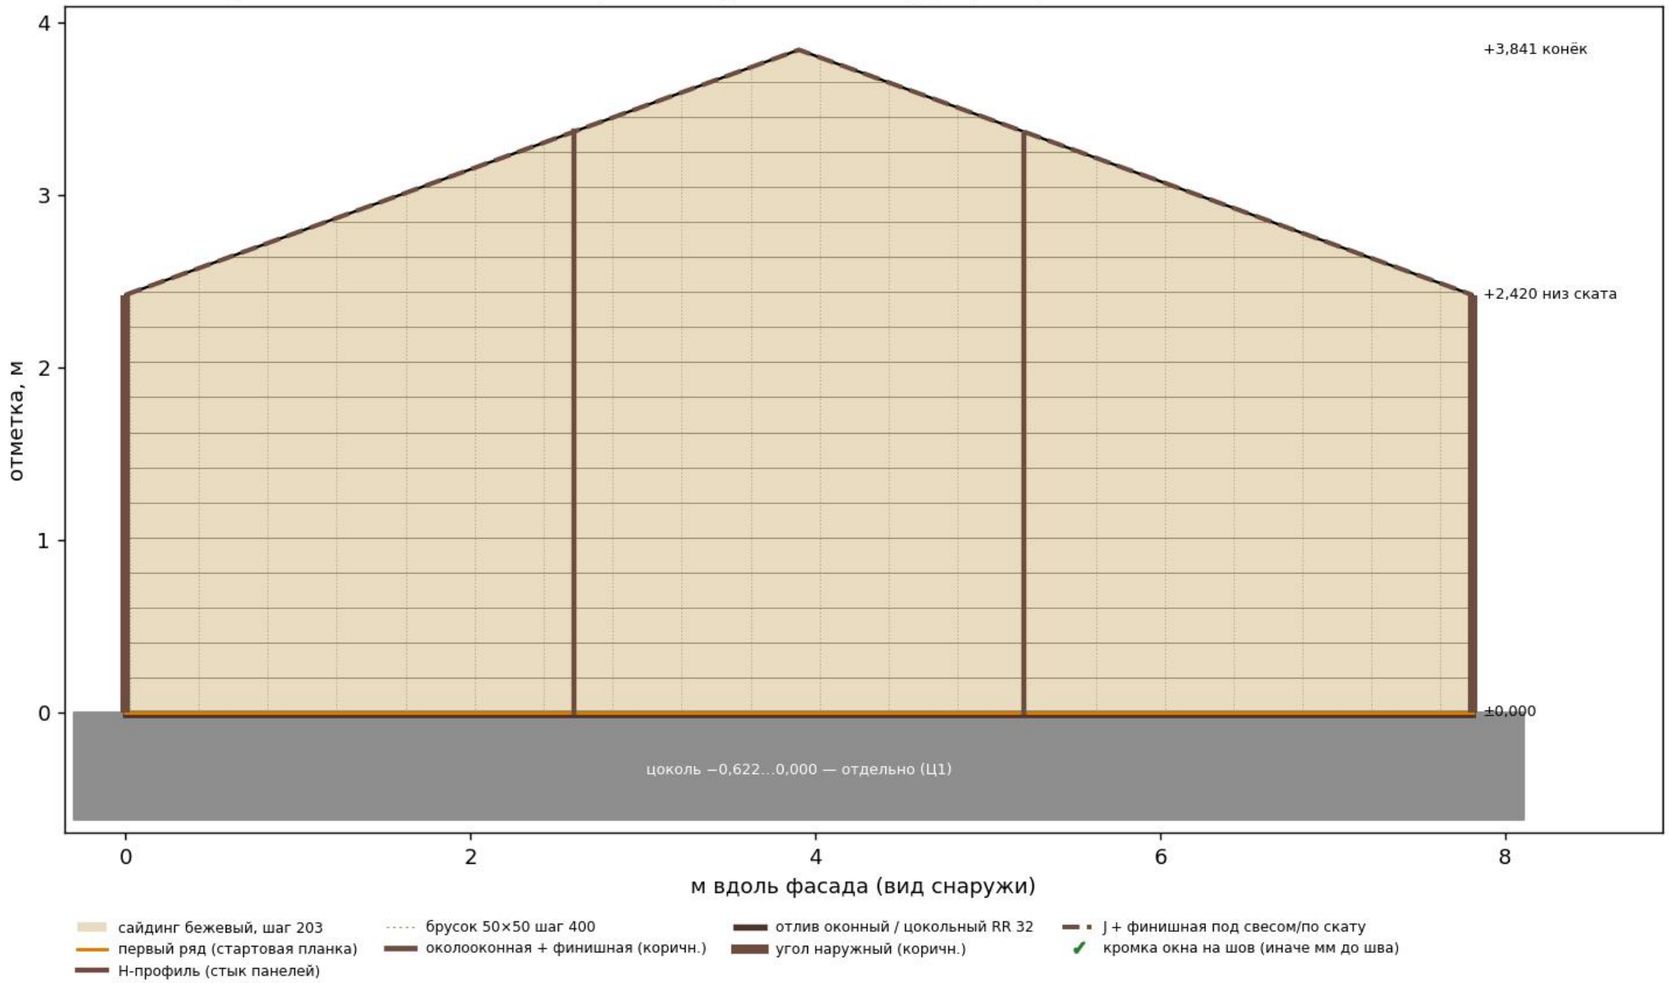



Шаг ряда = полезная ширина 203. Стыки по длине — только Н-профилем.
Цоколь — отдельно (Ц1).

## Фасад Г-А

сайдинг нетто 15,19 м², рядов 20, первый ряд 128 мм (подрезан на 75)
Н-профили: 2,45 м, 5,36 м

ОП-03 1657×1731: низ 83 мм, верх на шов
ОП-03 1657×1731: низ 83 мм, верх на шов
ОП-04 1657×1024: низ 79 мм, верх 35 мм
ДП-01 1000×2100: верх на шов

Лион — Фасад в осях Г-А (западный фронтон, ось 2, под навесом террасы)
ВАРИАНТ «Сайдинг»: виниловый Grand Line «Корабельная доска» бежевый, доборы коричневые

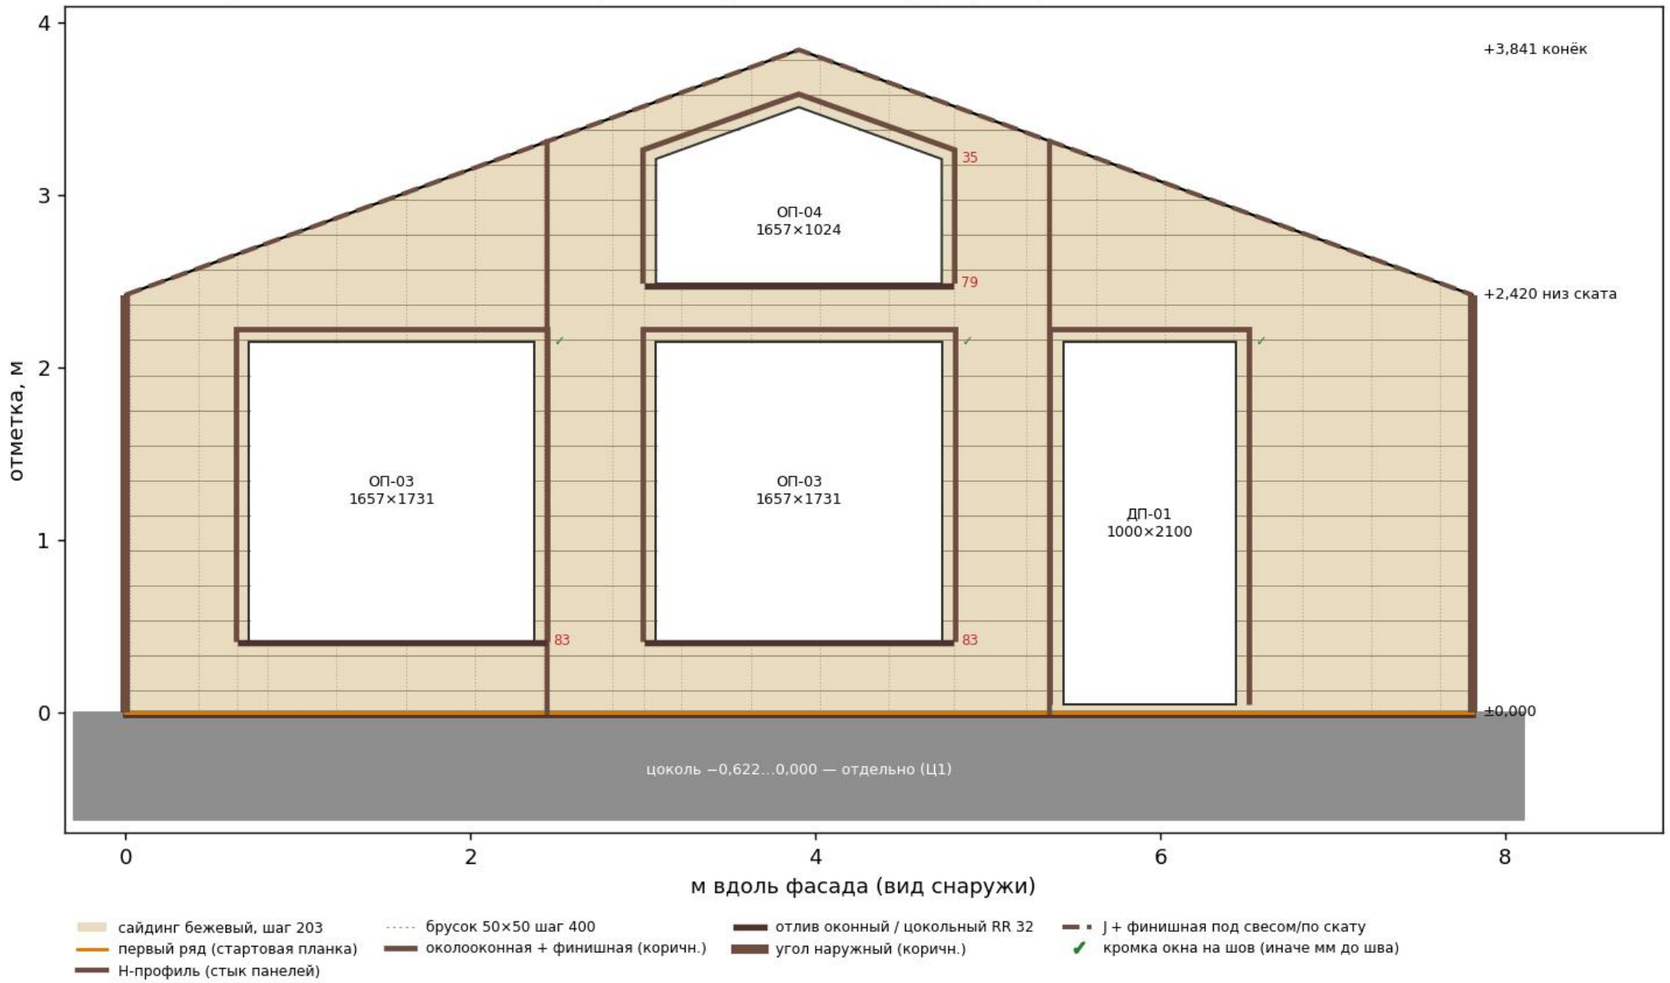


Шаг ряда = полезная ширина 203. Стыки по длине — только Н-профилем.
Цоколь — отдельно (Ц1).