Раскрой пиломатериала из досок 6 м — дом «Лион»

Каждая деталь имеет марку (как у панелей): по марке её находят на листах стен и в таблице деталей. Доски пилятся по картам ПМ-2…;
сначала режем длинные детали, остаток — короткие из той же доски. Пропил 4 мм. Длины — по проекту, перед резом сверить по месту.

Сечение	Что покупать	Деталей	Нужно, м	Досок, шт	Закупка, м	Отход	м³	Позиции
45×120 с	доска 45×120 сухая строганая (клинья ВО-1) строг. КС	4	3,8	2	12	26,8 %	0,07	ВО-1
45×195 н	доска 45×195 (из 50×200) нестрог.	112	379,1	72	432	12,2 %	4,32	БН-1, БН-2, ЛГ-1, ЛГ-2, ОБ-1, ОБ-2, ОБ-5, СР-2
45×195 с	доска 45×195 (из 50×200) строг. КС	97	251,3	47	282	10,9 %	2,82	БП-1, БП-2, ВД-1, КН-1, ПР-1, РС-1, СР-1, СР-К
45×145 н	доска 45×145 (из 50×150) нестрог.	12	35,5	6	36	1,3 %	0,27	СН-1
45×145 с	доска 45×145 (из 50×150) строг. КС	180	370,9	63	378	1,9 %	2,83	БС-1, БС-2, СК-1, СК-3, СК-5, СТ-1, СТП-2
20×145 с	доска 20×145 (из 25×150) строг. КС	20	75,6	14	84	10,0 %	0,32	БС-3, БС-4
20×195 с	доска 20×195 (из 25×200) строг. КС	8	33,0	6	36	8,3 %	0,18	БП-3
Итого		**433**	**1154,2**	**210**	**1260**	**8,4 %**	**10,81**	

Весь пиломатериал — камерной сушки (решение Артёма 13.10). Строганый — где нужно точное сечение: всё в пазах панелей и внутри дома (БП-1…3, БС-1…4, ВО-1, СР-1, РС-1, КН-1, ПР-1, СТП-1, СТП-2) ≈ 6.2 м³. Нестроганый — обвязка ОБ-1, ригель РК-1, навесы (СР-2, КБ-1, БН-1/2, ФР-1, КН-2) ≈ 4.6 м³; обвязка и навесы — антисептик.

Брус 145×145 (СТП-1, 6 стоек по 3,37 м) — брать длиной 4 м: из 6 м выходит всё равно одна стойка.

Лежни, верх стен и торцевые доски пола (20 мм) — целыми досками 6 м + добор; стыки лежня и верхней доски — вразбежку (лежень от левого угла, верх — от правого).

Доски 20×145 и 20×195 — строгать из 25×150 и 25×200. ВО-1 — клин 120 × 0…45: полоса 45×120 из доски 45×195 распускается по диагонали на 2 клина — учтена в сечении 45×195.

Длины деталей дома (пол, стены, кровля) — по раскрою панелей СИП v3 и узлам КР (паз 25); обвязка и навесы — по модели ArchiCAD.

Остатки ≥ 0,5 м — деловые: бобышки, подкладки, временные распорки. Отход в таблице — с учётом пропилов.


Позиции (как в спецификации КР-13):

СТ-1 — стойка СТ-1 3×45×145 в кухне-гостиной · строганая КС
ЛГ-1 — лаги террасы · нестроганая сухая
СН-1 — стойки навеса террасы 3×45×145 · нестроганая сухая
БН-2 — балки навеса крыльца · нестроганая сухая
ОБ-1 — обвязка 3×45×195 · нестроганая сухая
БП-1 — доски длинных швов пола · строганая КС
БП-3 — торцевая доска пола 20×195 (из 25×200) · строганая КС
БС-2 — доски в стыках стеновых панелей · строганая КС
БС-4 — торцевые доски проходящих панелей 20×145 (из 25×150) · строганая КС
СР-1 — доски в швах кровельных панелей · строганая КС
КН-1 — коньковая доска · строганая КС
СТП-1 — стойки 145×145 под прогон · строганая КС
ОБ-5 — 5-я доска обвязки по осям Б, В (М-Л1) · нестроганая сухая
СК-2 — нижняя обвязка стен коридора 45×145 · строганая КС
СК-4 — накладная стен коридора со скосом · строганая КС
СК-6 — перемычки над дверями 2×45×145 · строганая КС
СК-8 — опорные стойки под перемычки · строганая КС
СР-2 — стропила навесов и свесов · нестроганая сухая
ФР-1 — ригели фронтона навеса террасы · строганая КС
ВД-1 — ветровые доски · строганая КС
ЛГ-2 — закладные лаг · нестроганая сухая
БН-1 — балки и стойки навеса террасы · нестроганая сухая
СТП-2 — стойки 95×145 в откосах ДП-02 · строганая КС
РК-1 — ригель крыльца 3×45×195 · строганая КС
БП-2 — доски коротких швов пола · строганая КС
БС-1 — рамки проёмов и угловые доски · строганая КС
БС-3 — лежни и верх стен 20×145 (из 25×150) · строганая КС
ВО-1 — клин 120 × 0…45 (2 клина из полосы 45×120 доски 45×195, Артём 30.10) · строганая КС
РС-1 — торцевые доски карниза и поперечных стыков кровли · строганая КС
ПР-1 — прогон 3×45×195 (над гостиной) · строганая КС
ОБ-2 — 4-я доска обвязки по осям Б, В · нестроганая сухая
СК-1 — стойки стен коридора 45×145 · строганая КС
СК-3 — верхняя обвязка стен коридора · строганая КС
СК-5 — распорки стен коридора · строганая КС
СК-7 — торцевые стойки 3×45×145 под ПР-1 · строганая КС
СК-9 — короткие стойки над перемычками · строганая КС
КБ-1 — кобылки свеса · строганая КС
КН-2 — коньковые и торцевые доски навесов · строганая КС


Дом 45 · «Лион» (ГП2) · раскрой пиломатериала	Лист
Сводка: сколько досок 6 м покупать	ПМ-1

Карты раскроя: доска 6000 мм (брус 145×145 — 4000 мм), слева направо — что из неё отпилить. «×N» — столько одинаковых досок.

доска 45×120 сухая строганая (клинья ВО-1) — строганая камерной сушки

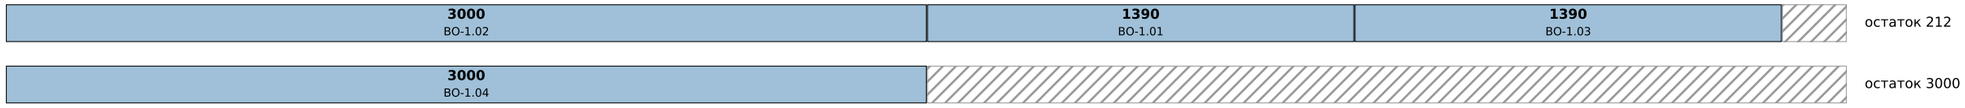


доска 45×195 (из 50×200) — нестроганая сухая, антисептик

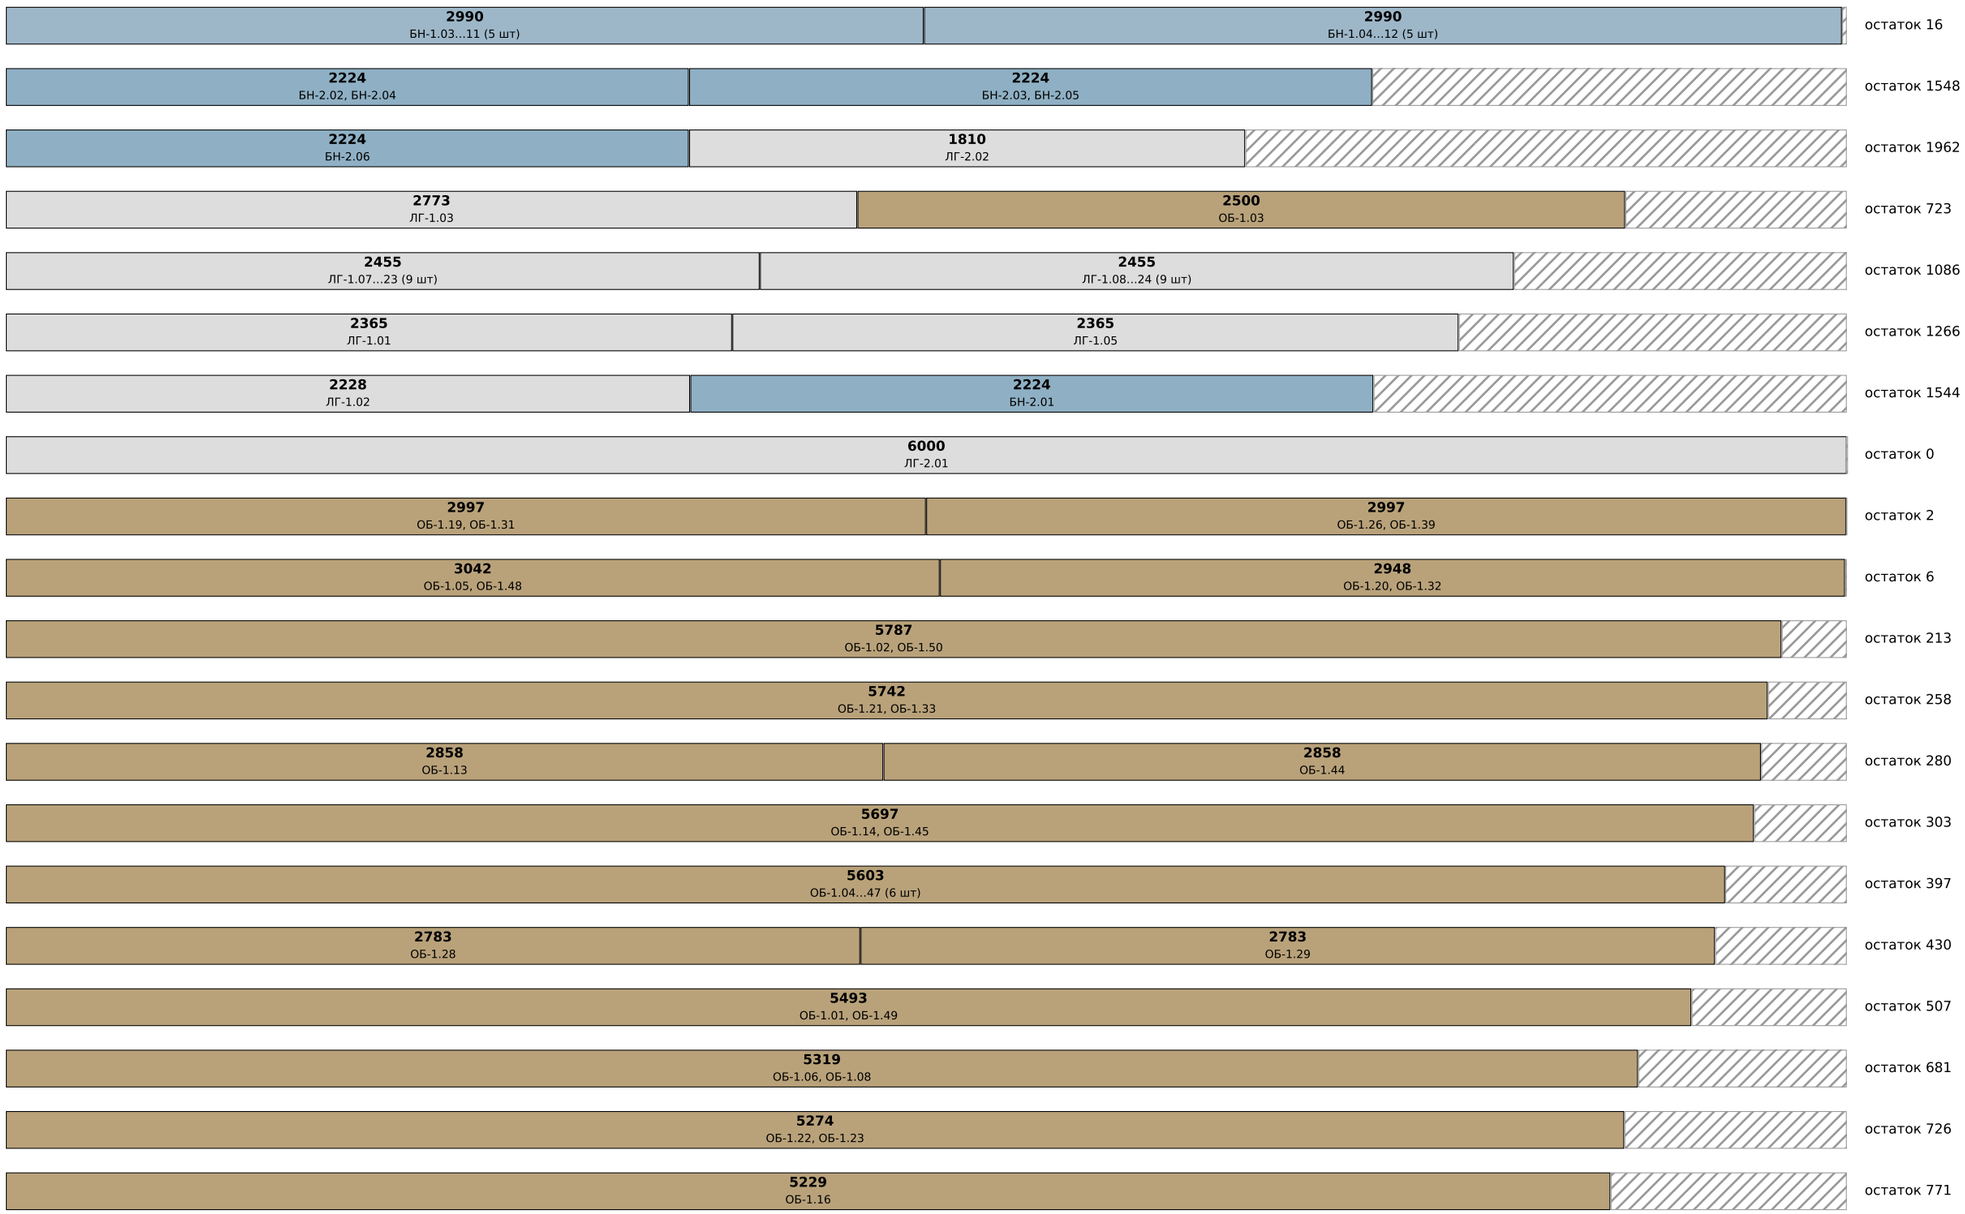


Дом 45 · «Лион» (ГП2) · раскрой пиломатериала	Лист
Карты раскроя досок 6 м	ПМ-2

Карты раскроя: доска 6000 мм (брус 145×145 — 4000 мм), слева направо — что из неё отпилить. «×N» — столько одинаковых досок.

доска 45×195 (из 50×200) — нестроганая сухая, антисептик

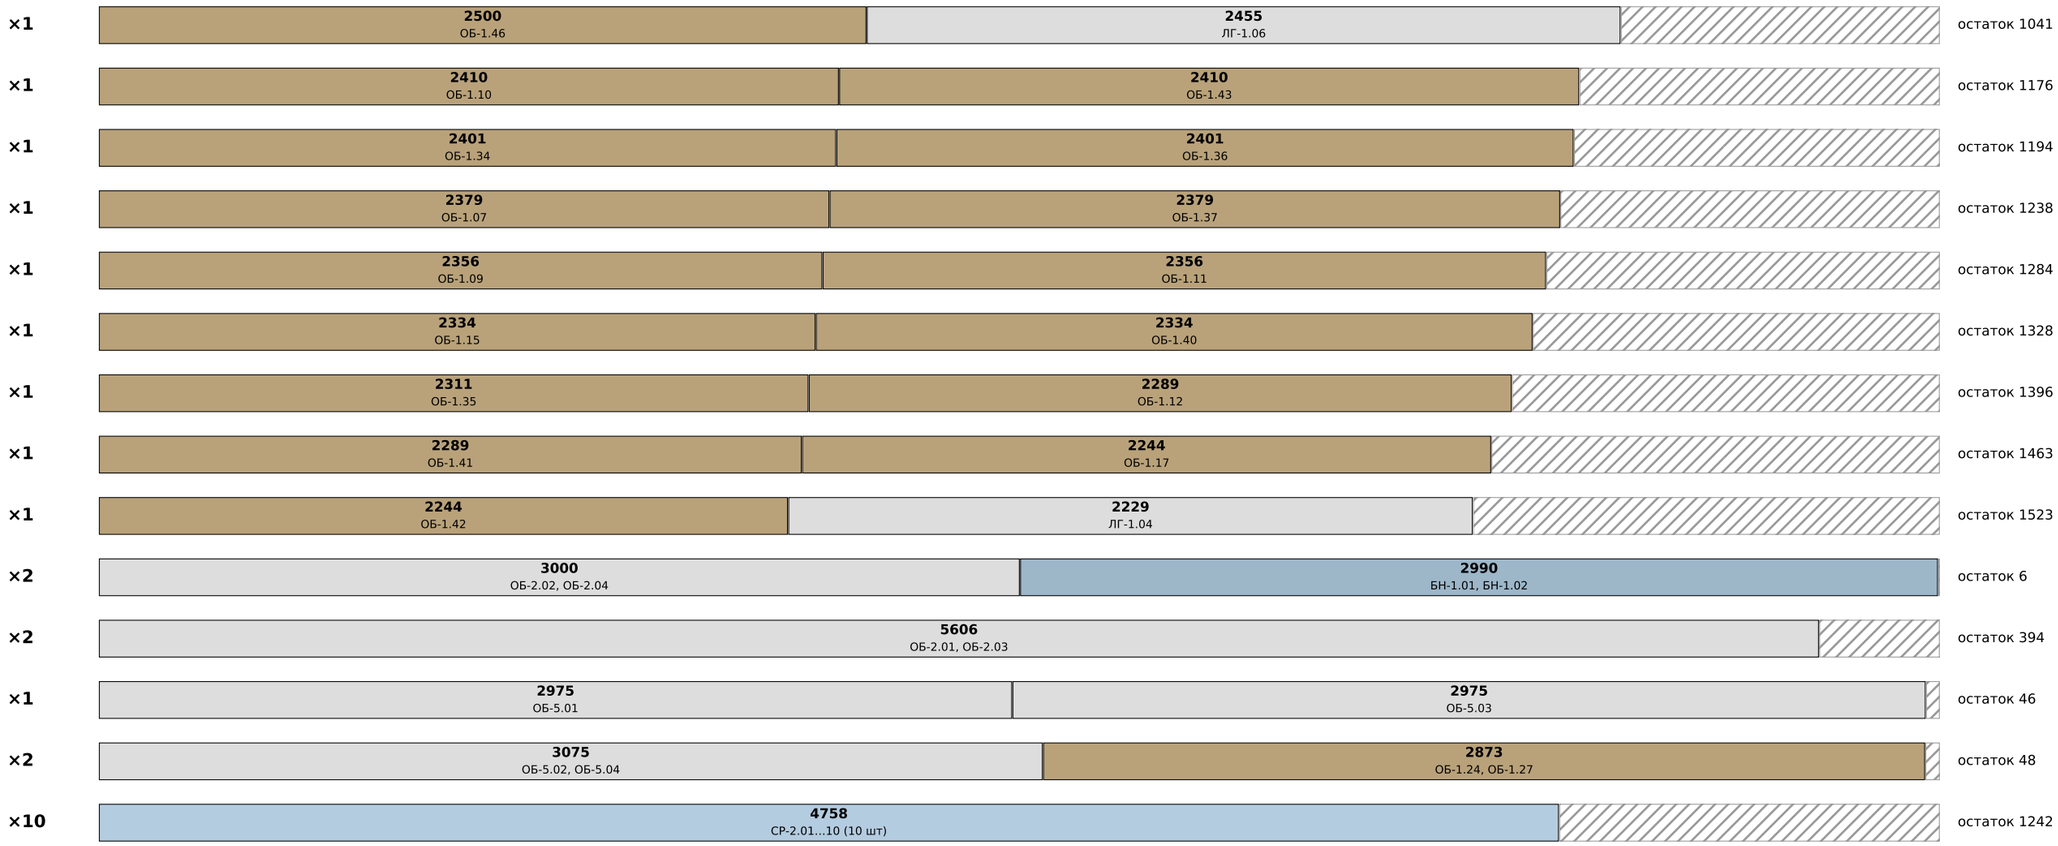


доска 45×195 (из 50×200) — строганая камерной сушки

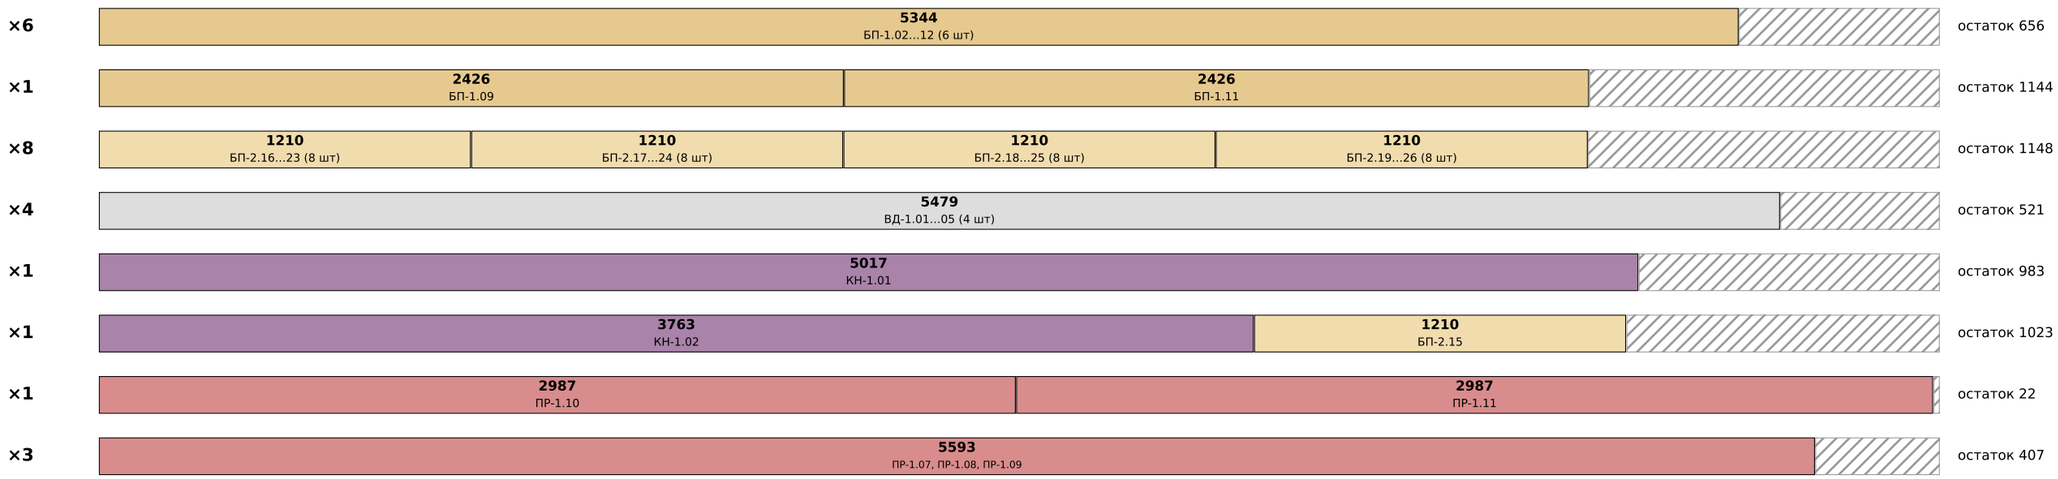

Дом 45 · «Лион» (ГП2) · раскрой пиломатериала	Лист
Карты раскроя досок 6 м	ПМ-3

Карты раскроя: доска 6000 мм (брус 145×145 — 4000 мм), слева направо — что из неё отпилить. «×N» — столько одинаковых досок.


доска 45×195 (из 50×200) — строганая камерной сушки

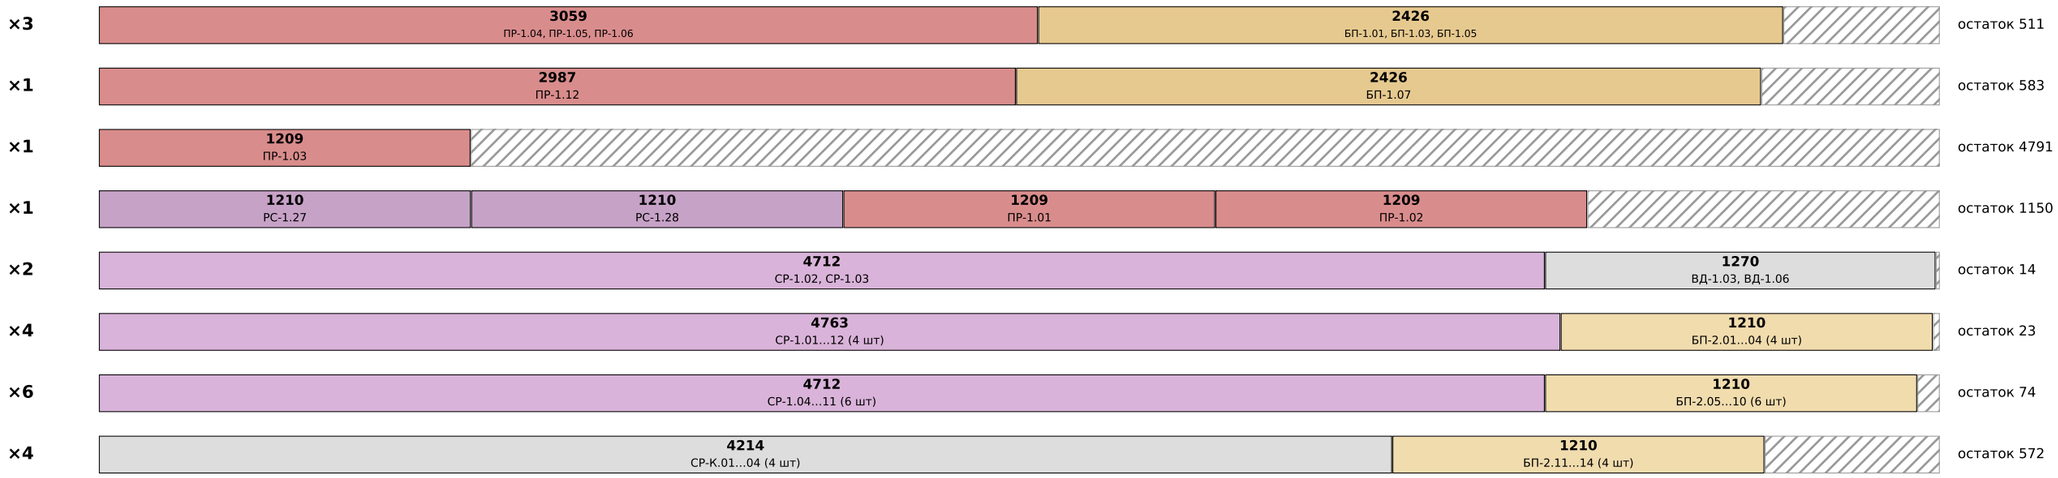

доска 45×145 (из 50×150) — нестроганая сухая, антисептик




доска 45×145 (из 50×150) — строганая камерной сушки

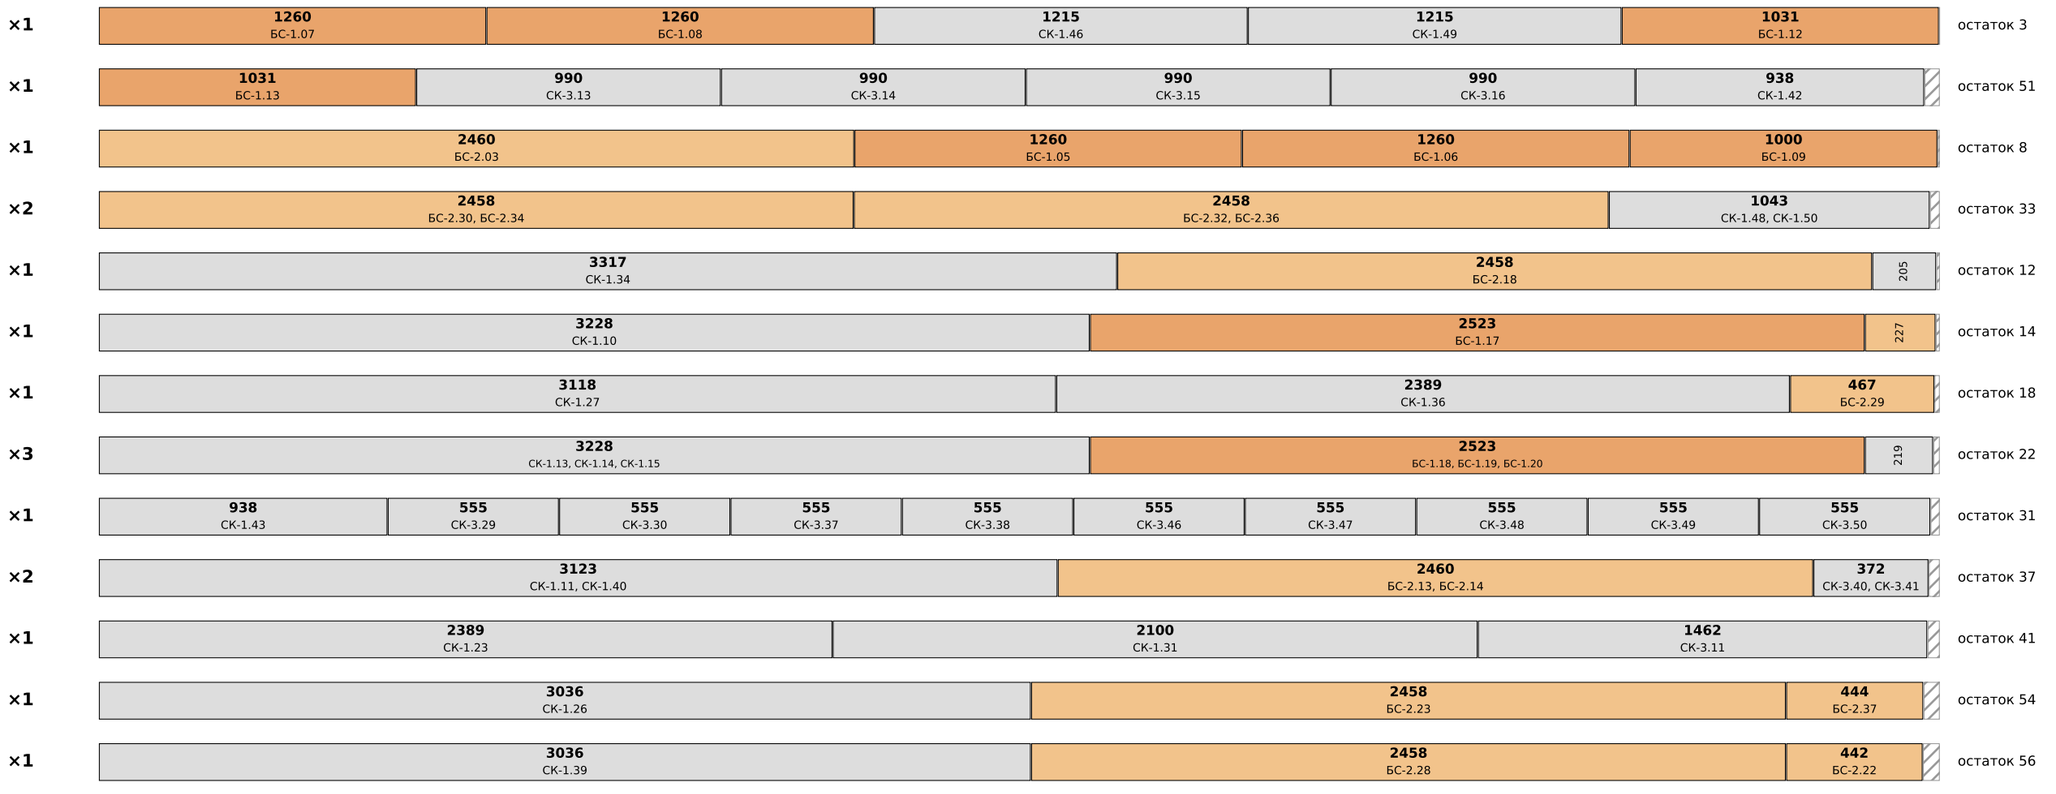

Дом 45 · «Лион» (ГП2) · раскрой пиломатериала	Лист
Карты раскроя досок 6 м	ПМ-4

Карты раскроя: доска 6000 мм (брус 145×145 — 4000 мм), слева направо — что из неё отпилить. «×N» — столько одинаковых досок.


доска 45×145 (из 50×150) — строганая камерной сушки

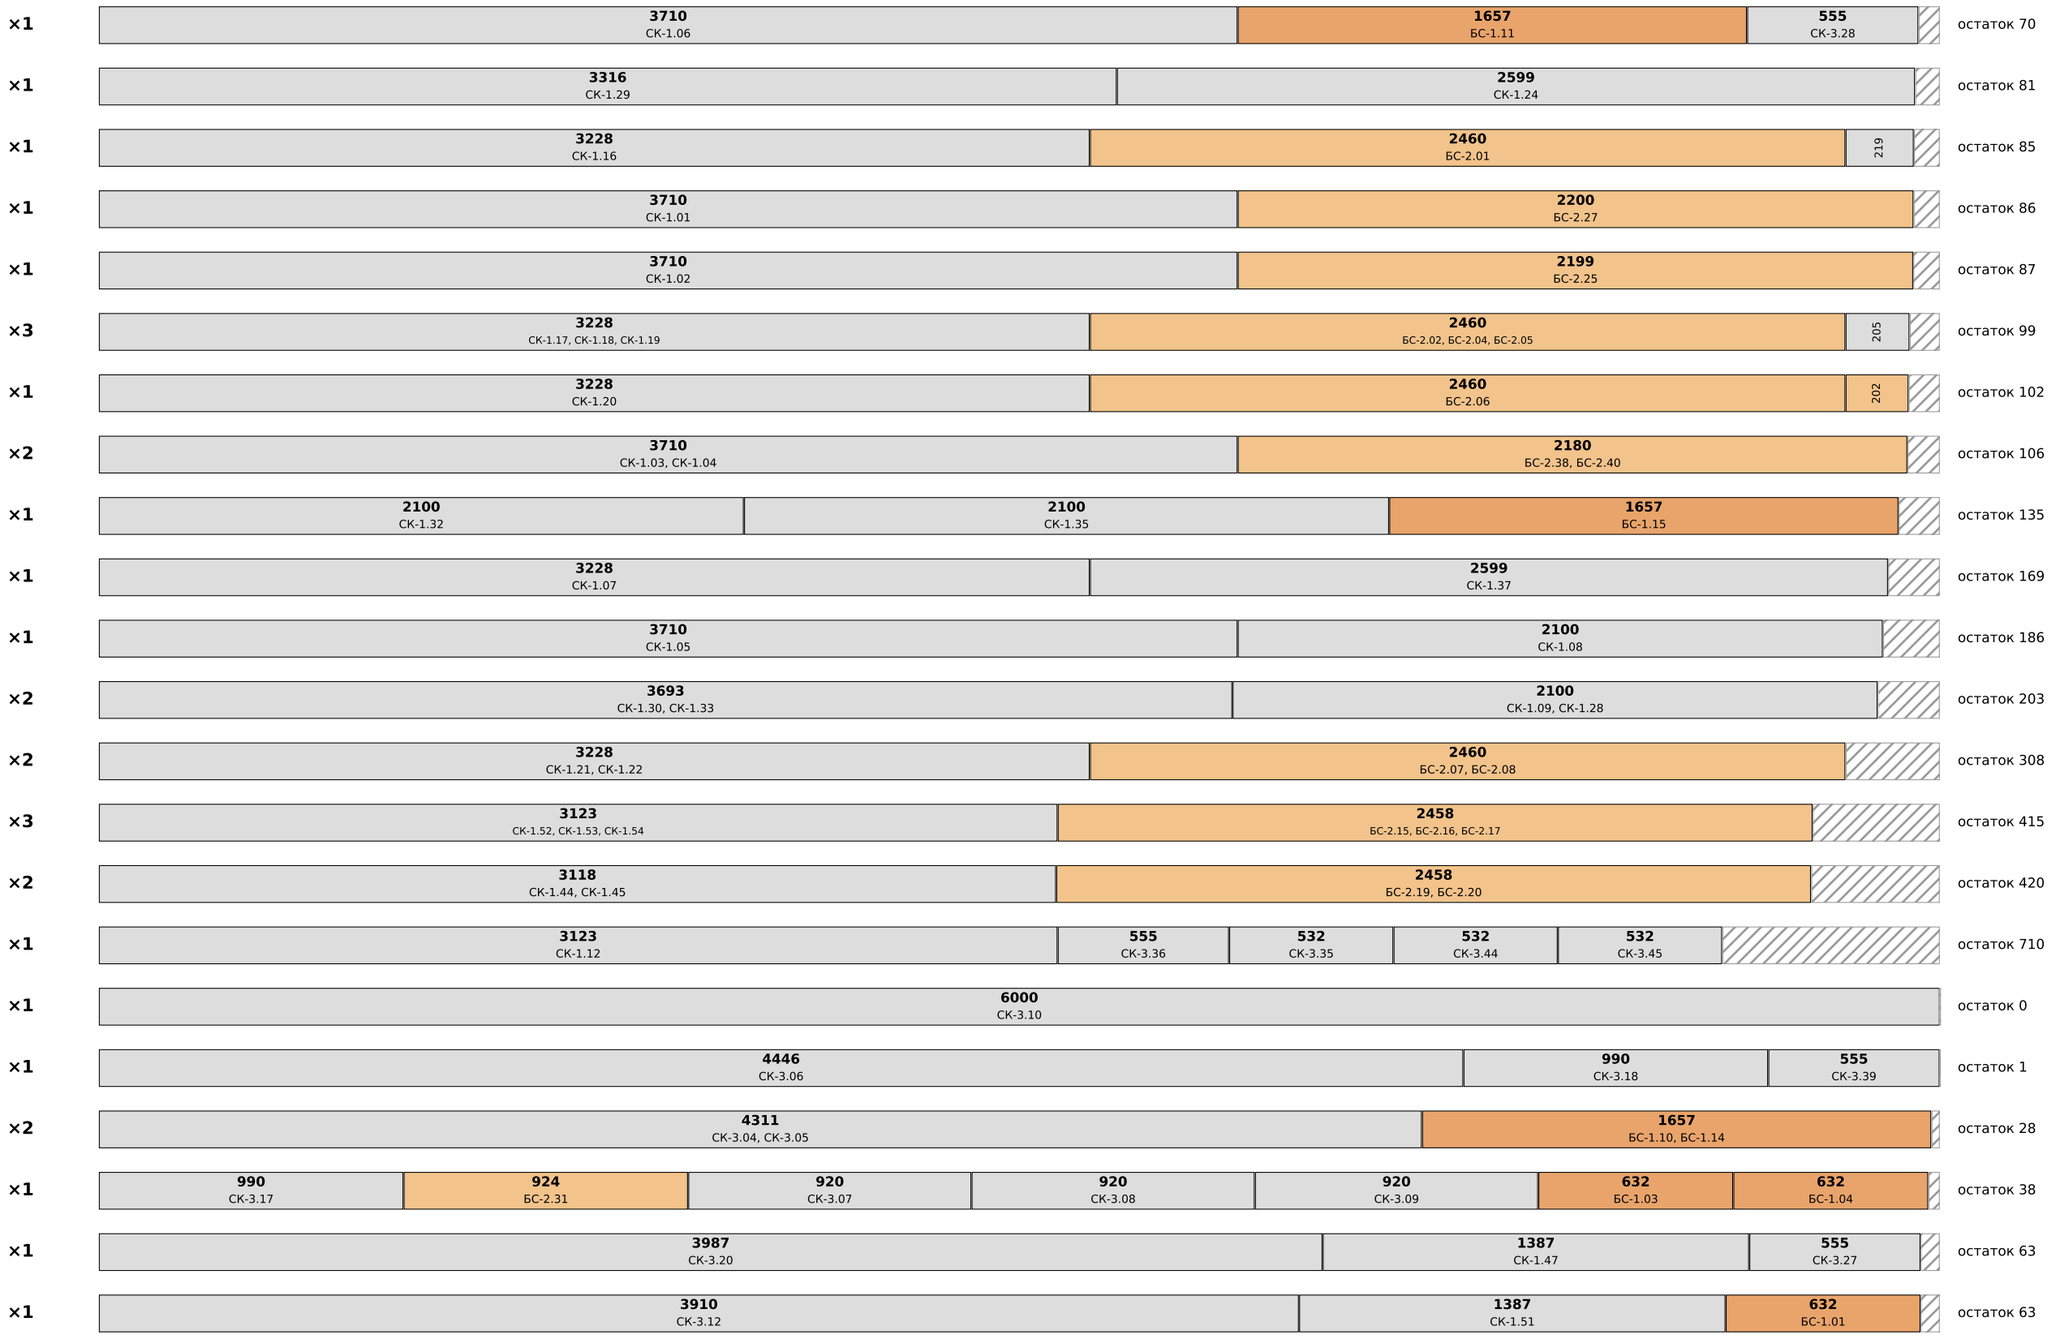


Дом 45 · «Лион» (ГП2) · раскрой пиломатериала	Лист
Карты раскроя досок 6 м	ПМ-5

Карты раскроя: доска 6000 мм (брус 145×145 — 4000 мм), слева направо — что из неё отпилить. «×N» — столько одинаковых досок.


доска 45×145 (из 50×150) — строганая камерной сушки

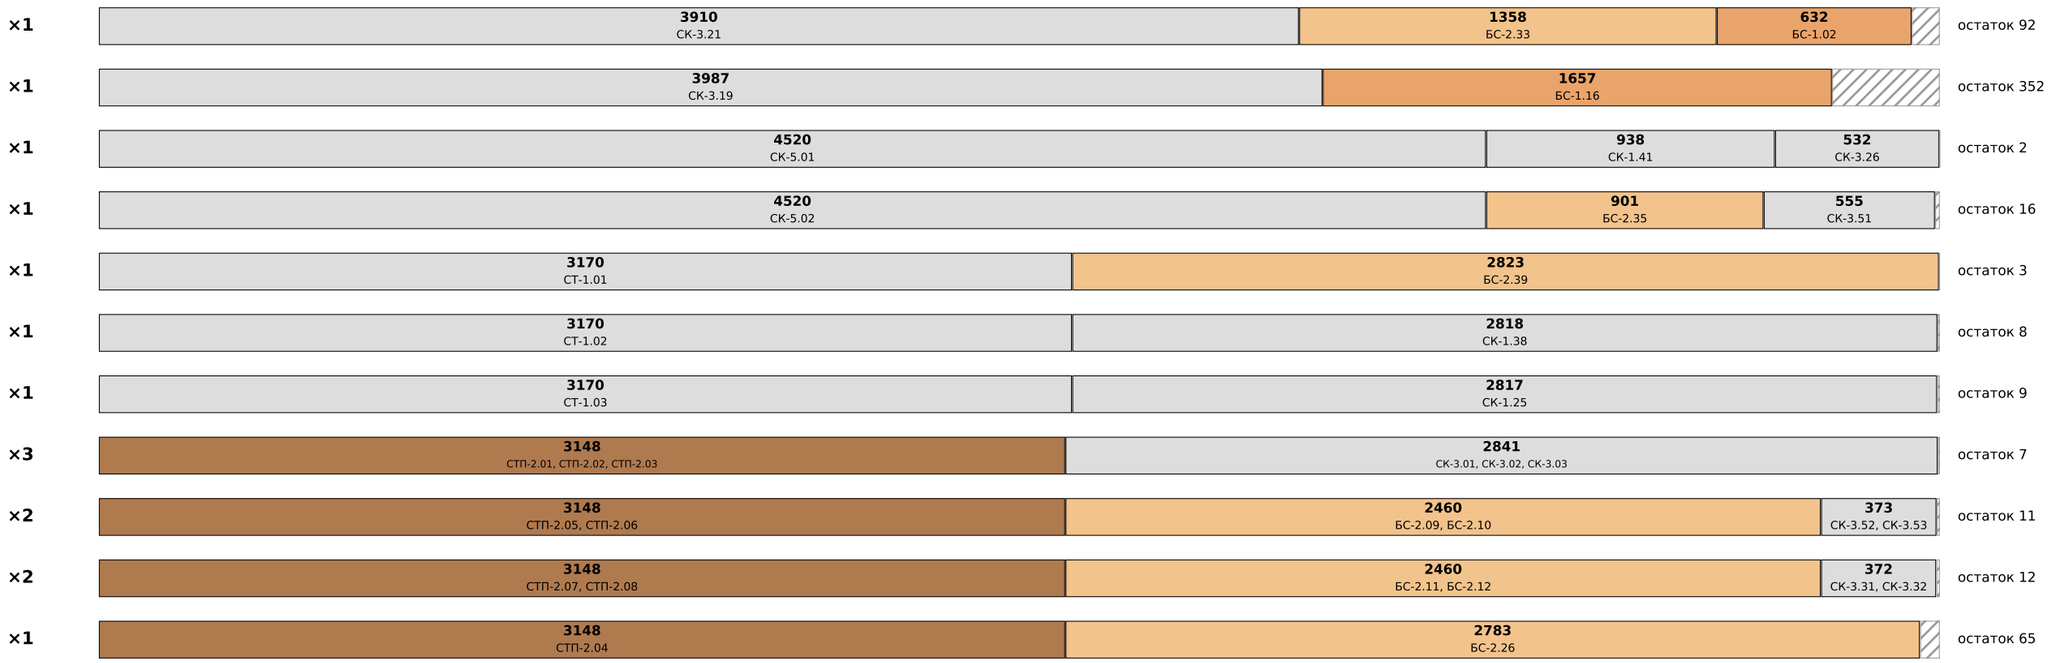

доска 20×145 (из 25×150) — строганая камерной сушки

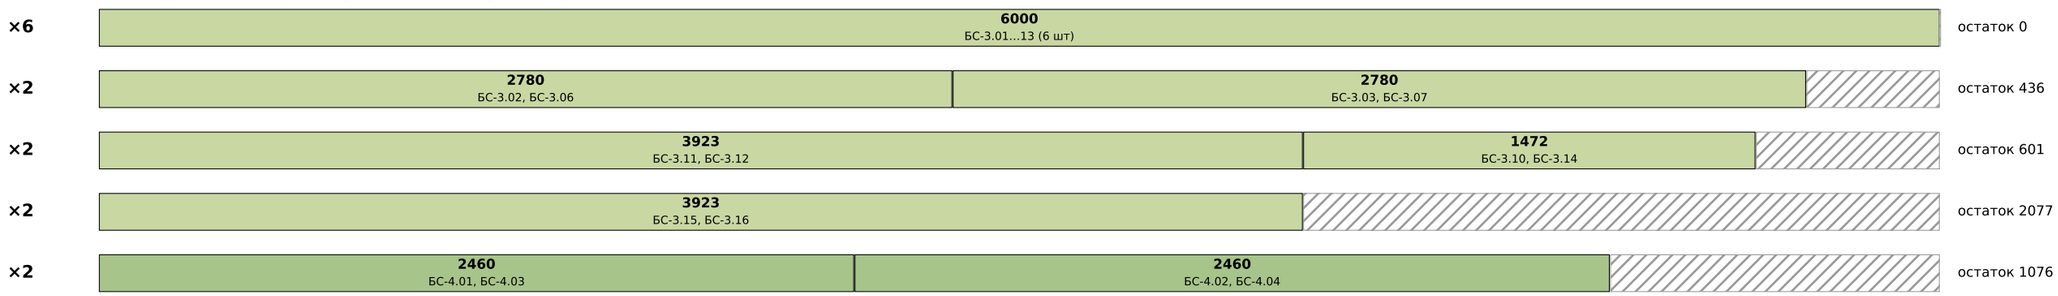

доска 20×195 (из 25×200) — строганая камерной сушки

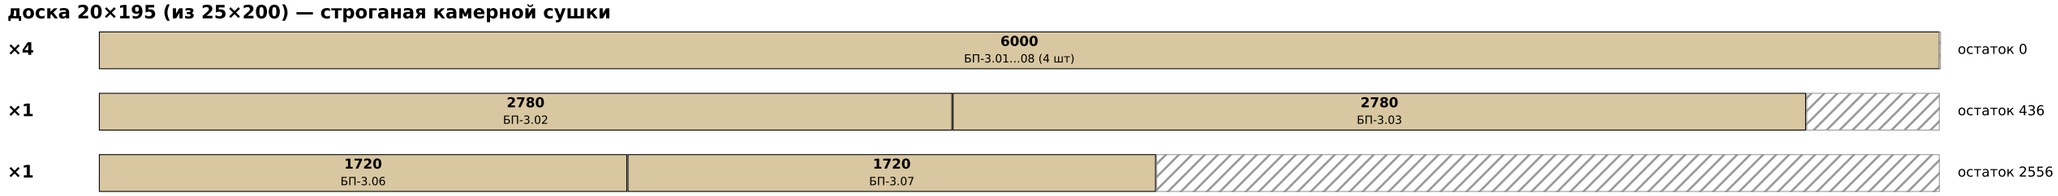

Дом 45 · «Лион» (ГП2) · раскрой пиломатериала	Лист
Карты раскроя досок 6 м	ПМ-6

Перечень деталей: марка, сечение, длина, где стоит

Марка	Сечение	L, мм	Где
ОБ-1.01	45×195	5493	Обвязка: обвязка (модель), x 96.55…102.04, y -33.27…-33.04
ОБ-1.02	45×195	5787	Обвязка: обвязка (модель), x 102.04…107.83, y -33.27…-33.04
ОБ-1.03	45×195	2500	Обвязка: обвязка (модель), x 96.60…99.10, y -33.10…-32.94
ОБ-1.04	45×195	5603	Обвязка: обвязка (модель), x 99.14…104.74, y -33.10…-32.94
ОБ-1.05	45×195	3042	Обвязка: обвязка (модель), x 104.74…107.79, y -33.10…-32.94
ОБ-1.06	45×195	5319	Обвязка: обвязка (модель), x 96.41…96.60, y -33.04…-27.72
ОБ-1.07	45×195	2379	Обвязка: обвязка (модель), x 99.04…99.19, y -33.04…-30.66
ОБ-1.08	45×195	5319	Обвязка: обвязка (модель), x 107.79…108.01, y -33.04…-27.72
ОБ-1.09	45×195	2356	Обвязка: обвязка (модель), x 96.54…96.69, y -33.00…-30.64
ОБ-1.10	45×195	2410	Обвязка: обвязка (модель), x 96.64…99.05, y -33.00…-32.81
ОБ-1.11	45×195	2356	Обвязка: обвязка (модель), x 98.91…99.10, y -33.00…-30.64
ОБ-1.12	45×195	2289	Обвязка: обвязка (модель), x 99.14…99.37, y -33.00…-30.71
ОБ-1.13	45×195	2858	Обвязка: обвязка (модель), x 99.19…102.04, y -33.00…-32.81
ОБ-1.14	45×195	5697	Обвязка: обвязка (модель), x 102.04…107.74, y -33.00…-32.81
ОБ-1.15	45×195	2334	Обвязка: обвязка (модель), x 107.69…107.84, y -33.00…-30.66
ОБ-1.16	45×195	5229	Обвязка: обвязка (модель), x 96.64…96.87, y -32.95…-27.72
ОБ-1.17	45×195	2244	Обвязка: обвязка (модель), x 107.55…107.74, y -32.95…-30.71
ОБ-1.18	45×195	5603	Обвязка: обвязка (модель), x 99.14…104.74, y -30.89…-30.66
ОБ-1.19	45×195	2997	Обвязка: обвязка (модель), x 104.74…107.74, y -30.89…-30.66
ОБ-1.20	45×195	2948	Обвязка: обвязка (модель), x 99.10…102.04, y -30.72…-30.57
ОБ-1.21	45×195	5742	Обвязка: обвязка (модель), x 102.04…107.79, y -30.72…-30.57
ОБ-1.22	45×195	5274	Обвязка: обвязка (модель), x 96.54…96.69, y -30.64…-25.37
ОБ-1.23	45×195	5274	Обвязка: обвязка (модель), x 98.91…99.10, y -30.64…-25.37
ОБ-1.24	45×195	2873	Обвязка: обвязка (модель), x 99.04…99.19, y -30.62…-27.75
ОБ-1.25	45×195	5603	Обвязка: обвязка (модель), x 99.14…104.74, y -30.62…-30.43
ОБ-1.26	45×195	2997	Обвязка: обвязка (модель), x 104.74…107.74, y -30.62…-30.43
ОБ-1.27	45×195	2873	Обвязка: обвязка (модель), x 107.69…107.84, y -30.62…-27.75
ОБ-1.28	45×195	2783	Обвязка: обвязка (модель), x 99.14…99.37, y -30.57…-27.79
ОБ-1.29	45×195	2783	Обвязка: обвязка (модель), x 107.55…107.74, y -30.57…-27.79
ОБ-1.30	45×195	5603	Обвязка: обвязка (модель), x 99.14…104.74, y -27.97…-27.75
ОБ-1.31	45×195	2997	Обвязка: обвязка (модель), x 104.74…107.74, y -27.97…-27.75
ОБ-1.32	45×195	2948	Обвязка: обвязка (модель), x 99.10…102.04, y -27.80…-27.65
ОБ-1.33	45×195	5742	Обвязка: обвязка (модель), x 102.04…107.79, y -27.80…-27.65
ОБ-1.34	45×195	2401	Обвязка: обвязка (модель), x 96.41…96.60, y -27.72…-25.32
ОБ-1.35	45×195	2311	Обвязка: обвязка (модель), x 96.64…96.87, y -27.72…-25.41
ОБ-1.36	45×195	2401	Обвязка: обвязка (модель), x 107.79…108.01, y -27.72…-25.32
ОБ-1.37	45×195	2379	Обвязка: обвязка (модель), x 99.04…99.19, y -27.70…-25.32
ОБ-1.38	45×195	5603	Обвязка: обвязка (модель), x 99.14…104.74, y -27.70…-27.51
ОБ-1.39	45×195	2997	Обвязка: обвязка (модель), x 104.74…107.74, y -27.70…-27.51
ОБ-1.40	45×195	2334	Обвязка: обвязка (модель), x 107.69…107.84, y -27.70…-25.37
ОБ-1.41	45×195	2289	Обвязка: обвязка (модель), x 99.14…99.37, y -27.66…-25.37
ОБ-1.42	45×195	2244	Обвязка: обвязка (модель), x 107.55…107.74, y -27.66…-25.41
ОБ-1.43	45×195	2410	Обвязка: обвязка (модель), x 96.64…99.05, y -25.60…-25.37
ОБ-1.44	45×195	2858	Обвязка: обвязка (модель), x 99.19…102.04, y -25.60…-25.37
ОБ-1.45	45×195	5697	Обвязка: обвязка (модель), x 102.04…107.74, y -25.60…-25.37
ОБ-1.46	45×195	2500	Обвязка: обвязка (модель), x 96.60…99.10, y -25.42…-25.27
ОБ-1.47	45×195	5603	Обвязка: обвязка (модель), x 99.14…104.74, y -25.42…-25.27
ОБ-1.48	45×195	3042	Обвязка: обвязка (модель), x 104.74…107.79, y -25.42…-25.27
ОБ-1.49	45×195	5493	Обвязка: обвязка (модель), x 96.55…102.04, y -25.32…-25.13
ОБ-1.50	45×195	5787	Обвязка: обвязка (модель), x 102.04…107.83, y -25.32…-25.13
ОБ-2.01	45×195	5606	Обвязка: 4-я доска обвязки по оси Б (расчёт: 3 доски k 1,05 → 4), 99.14–104.74
ОБ-2.02	45×195	3000	Обвязка: 4-я доска обвязки по оси Б (расчёт: 3 доски k 1,05 → 4), 104.74–107.7
ОБ-2.03	45×195	5606	Обвязка: 4-я доска обвязки по оси В (расчёт: 3 доски k 1,05 → 4), 99.14–104.74
ОБ-2.04	45×195	3000	Обвязка: 4-я доска обвязки по оси В (расчёт: 3 доски k 1,05 → 4), 104.74–107.7
ОБ-5.01	45×195	2975	Обвязка: 5-я доска обвязки по оси Б (М-Л1: пролёт как разрезной, 4 доски k 1,1
ОБ-5.02	45×195	3075	Обвязка: 5-я доска обвязки по оси Б (М-Л1: пролёт как разрезной, 4 доски k 1,1
ОБ-5.03	45×195	2975	Обвязка: 5-я доска обвязки по оси В (М-Л1: пролёт как разрезной, 4 доски k 1,1
ОБ-5.04	45×195	3075	Обвязка: 5-я доска обвязки по оси В (М-Л1: пролёт как разрезной, 4 доски k 1,1
БП-1.01	45×195	2426	Пол: длинный шов 1 (колонки 1–2), А–Б (стык над обвязкой Б)
БП-1.02	45×195	5344	Пол: длинный шов 1 (колонки 1–2), Б–Г (стык над обвязкой Б)
БП-1.03	45×195	2426	Пол: длинный шов 2 (колонки 2–3), А–Б (стык над обвязкой Б)
БП-1.04	45×195	5344	Пол: длинный шов 2 (колонки 2–3), Б–Г (стык над обвязкой Б)
БП-1.05	45×195	2426	Пол: длинный шов 3 (колонки 3–4), А–Б (стык над обвязкой Б)
БП-1.06	45×195	5344	Пол: длинный шов 3 (колонки 3–4), Б–Г (стык над обвязкой Б)
БП-1.07	45×195	2426	Пол: длинный шов 4 (колонки 4–5), А–Б (стык над обвязкой Б)
БП-1.08	45×195	5344	Пол: длинный шов 4 (колонки 4–5), Б–Г (стык над обвязкой Б)
БП-1.09	45×195	2426	Пол: длинный шов 5 (колонки 5–6), А–Б (стык над обвязкой Б)
БП-1.10	45×195	5344	Пол: длинный шов 5 (колонки 5–6), Б–Г (стык над обвязкой Б)
БП-1.11	45×195	2426	Пол: длинный шов 6 (колонки 6–7), А–Б (стык над обвязкой Б)
БП-1.12	45×195	5344	Пол: длинный шов 6 (колонки 6–7), Б–Г (стык над обвязкой Б)
БП-2.01	45×195	1210	Пол: короткий шов колонка 1: П-01А/П-01Б
БП-2.02	45×195	1210	Пол: короткий шов колонка 1: П-01Б/П-01В
БП-2.03	45×195	1210	Пол: короткий шов колонка 1: П-01В/П-01Г
БП-2.04	45×195	1210	Пол: короткий шов колонка 2: П-02А/П-02Б
БП-2.05	45×195	1210	Пол: короткий шов колонка 2: П-02Б/П-02В
БП-2.06	45×195	1210	Пол: короткий шов колонка 2: П-02В/П-02Г
БП-2.07	45×195	1210	Пол: короткий шов колонка 3: П-03А/П-03Б
БП-2.08	45×195	1210	Пол: короткий шов колонка 3: П-03Б/П-03В
БП-2.09	45×195	1210	Пол: короткий шов колонка 3: П-03В/П-03Г
БП-2.10	45×195	1210	Пол: короткий шов колонка 4: П-04А/П-04Б
БП-2.11	45×195	1210	Пол: короткий шов колонка 4: П-04Б/П-04В
БП-2.12	45×195	1210	Пол: короткий шов колонка 4: П-04В/П-04Г
БП-2.13	45×195	1210	Пол: короткий шов колонка 5: П-05А/П-05Б
БП-2.14	45×195	1210	Пол: короткий шов колонка 5: П-05Б/П-05В
БП-2.15	45×195	1210	Пол: короткий шов колонка 5: П-05В/П-05Г
БП-2.16	45×195	1210	Пол: короткий шов колонка 6: П-06А/П-06Б
БП-2.17	45×195	1210	Пол: короткий шов колонка 6: П-06Б/П-06В
БП-2.18	45×195	1210	Пол: короткий шов колонка 6: П-06В/П-06Г
БП-2.19	45×195	1210	Пол: короткий шов колонка 7: П-07А/П-07Б
БП-2.20	45×195	1210	Пол: короткий шов колонка 7: П-07Б/П-07В
БП-2.21	45×195	1210	Пол: короткий шов колонка 7: П-07В/П-07Г
БП-3.01	20×195	6000	Пол: торцевая доска пола, юг (ось А)
БП-3.02	20×195	2780	Пол: торцевая доска пола, юг (ось А)
БП-3.03	20×195	2780	Пол: торцевая доска пола, север (ось Г)
БП-3.04	20×195	6000	Пол: торцевая доска пола, север (ось Г)
БП-3.05	20×195	6000	Пол: торцевая доска пола, запад (ось 2)
БП-3.06	20×195	1720	Пол: торцевая доска пола, запад (ось 2)
БП-3.07	20×195	1720	Пол: торцевая доска пола, восток (ось 5)
БП-3.08	20×195	6000	Пол: торцевая доска пола, восток (ось 5)
БС-2.01	45×145	2460	Стена А (юг): стык панелей = стойка проёма ОП-01, на всю высоту
БС-2.02	45×145	2460	Стена А (юг): стык панелей = стойка проёма ОП-01, на всю высоту
БС-1.01	45×145	632	Стена А (юг): верх проёма ОП-01
БС-1.02	45×145	632	Стена А (юг): низ проёма ОП-01
БС-2.03	45×145	2460	Стена А (юг): стык панелей = стойка проёма ОП-01, на всю высоту
БС-2.04	45×145	2460	Стена А (юг): стык панелей = стойка проёма ОП-01, на всю высоту
БС-1.03	45×145	632	Стена А (юг): верх проёма ОП-01
БС-1.04	45×145	632	Стена А (юг): низ проёма ОП-01
БС-2.05	45×145	2460	Стена А (юг): стык панелей = стойка проёма ОП-02, на всю высоту
БС-2.06	45×145	2460	Стена А (юг): стык панелей = стойка проёма ОП-02, на всю высоту
БС-1.05	45×145	1260	Стена А (юг): верх проёма ОП-02
БС-1.06	45×145	1260	Стена А (юг): низ проёма ОП-02
БС-4.01	20×145	2460	Стена А (юг): торцевая доска в паз проходящей панели (угол), вровень с ОСП
БС-4.02	20×145	2460	Стена А (юг): торцевая доска в паз проходящей панели (угол), вровень с ОСП
БС-2.07	45×145	2460	Стена А (юг): стык панелей s = 1.252
БС-2.08	45×145	2460	Стена А (юг): стык панелей s = 3.762
БС-3.01	20×145	6000	Стена А (юг): лежень (низ стены)
БС-3.02	20×145	2780	Стена А (юг): лежень (низ стены)
БС-3.03	20×145	2780	Стена А (юг): верх стены в пазу, вровень
ВО-1.01	45×120	1390	Стена А (юг): опорный клин 120 × 0…45 (уклон ≈20°) из доски 45×195: полоса 45×
БС-3.04	20×145	6000	Стена А (юг): верх стены в пазу, вровень
ВО-1.02	45×120	3000	Стена А (юг): опорный клин 120 × 0…45 (уклон ≈20°) из доски 45×195: полоса 45×
БС-2.09	45×145	2460	Стена Г (север): стык панелей = стойка проёма ОП-02, на всю высоту
БС-2.10	45×145	2460	Стена Г (север): стык панелей = стойка проёма ОП-02, на всю высоту
БС-1.07	45×145	1260	Стена Г (север): верх проёма ОП-02

Перечень деталей: марка, сечение, длина, где стоит

Марка	Сечение	L, мм	Где
БС-1.08	45×145	1260	Стена Г (север): низ проёма ОП-02
БС-4.03	20×145	2460	Стена Г (север): торцевая доска в паз проходящей панели (угол), вровень с ОСП
БС-4.04	20×145	2460	Стена Г (север): торцевая доска в паз проходящей панели (угол), вровень с ОСП
БС-2.11	45×145	2460	Стена Г (север): стык панелей s = 3.762
БС-2.12	45×145	2460	Стена Г (север): стык панелей s = 5.017
БС-2.13	45×145	2460	Стена Г (север): стык панелей s = 6.272
БС-2.14	45×145	2460	Стена Г (север): стык панелей s = 7.527
БС-3.05	20×145	6000	Стена Г (север): лежень (низ стены)
БС-3.06	20×145	2780	Стена Г (север): лежень (низ стены)
БС-3.07	20×145	2780	Стена Г (север): верх стены в пазу, вровень
ВО-1.03	45×120	1390	Стена Г (север): опорный клин 120 × 0…45 (уклон ≈20°) из доски 45×195: полоса
БС-3.08	20×145	6000	Стена Г (север): верх стены в пазу, вровень
ВО-1.04	45×120	3000	Стена Г (север): опорный клин 120 × 0…45 (уклон ≈20°) из доски 45×195: полоса
БС-2.15	45×145	2458	Стена 2 (запад, терраса): стык панелей = стойка проёма ДП-01, на всю высоту
БС-2.16	45×145	2458	Стена 2 (запад, терраса): стык панелей = стойка проёма ДП-01, на всю высоту
БС-1.09	45×145	1000	Стена 2 (запад, терраса): верх проёма ДП-01
БС-2.17	45×145	2458	Стена 2 (запад, терраса): стык панелей = стойка проёма ОП-03, на всю высоту
БС-2.18	45×145	2458	Стена 2 (запад, терраса): стык панелей = стойка проёма ОП-03, на всю высоту
БС-1.10	45×145	1657	Стена 2 (запад, терраса): верх проёма ОП-03
БС-1.11	45×145	1657	Стена 2 (запад, терраса): низ проёма ОП-03
БС-1.12	45×145	1031	Стена 2 (запад, терраса): стойка проёма ОП-04 (от доски горизонтального стыка,
БС-1.13	45×145	1031	Стена 2 (запад, терраса): стойка проёма ОП-04 (от доски горизонтального стыка,
БС-1.14	45×145	1657	Стена 2 (запад, терраса): верх проёма ОП-04
БС-2.19	45×145	2458	Стена 2 (запад, терраса): стык панелей = стойка проёма ОП-03, на всю высоту
БС-2.20	45×145	2458	Стена 2 (запад, терраса): стык панелей = стойка проёма ОП-03, на всю высоту
БС-1.15	45×145	1657	Стена 2 (запад, терраса): верх проёма ОП-03
БС-1.16	45×145	1657	Стена 2 (запад, терраса): низ проёма ОП-03
БС-1.17	45×145	2523	Стена 2 (запад, терраса): угловая доска 45×145 (40 в паз торца, выступ 5)
БС-1.18	45×145	2523	Стена 2 (запад, терраса): угловая доска 45×145 (40 в паз торца, выступ 5)
СТП-2.01	45×145	3148	Стена 2 (запад, терраса): стойка 2×45×145 в стене под концом прогона Б (до низ
СТП-2.02	45×145	3148	Стена 2 (запад, терраса): стойка 2×45×145 в стене под концом прогона Б (до низ
СТП-2.03	45×145	3148	Стена 2 (запад, терраса): стойка 2×45×145 в стене под концом прогона В (до низ
СТП-2.04	45×145	3148	Стена 2 (запад, терраса): стойка 2×45×145 в стене под концом прогона В (до низ
БС-2.21	45×145	202	Стена 2 (запад, терраса): стык фронтонных деталей s = 0.525
БС-2.22	45×145	442	Стена 2 (запад, терраса): стык фронтонных деталей s = 6.279
БС-2.23	45×145	2458	Стена 2 (запад, терраса): стык панелей s = 6.869
БС-2.24	45×145	227	Стена 2 (запад, терраса): стык фронтонных деталей s = 6.869
БС-3.09	20×145	6000	Стена 2 (запад, терраса): лежень (низ стены)
БС-3.10	20×145	1472	Стена 2 (запад, терраса): лежень (низ стены)
БС-2.25	45×145	2199	Стена 2 (запад, терраса): горизонтальный стык фронтона на отм. 2,500
БС-2.26	45×145	2783	Стена 2 (запад, терраса): горизонтальный стык фронтона на отм. 2,500
БС-2.27	45×145	2200	Стена 2 (запад, терраса): горизонтальный стык фронтона на отм. 2,500
БС-3.11	20×145	3923	Стена 2 (запад, терраса): верх фронтона по скату (левый)
БС-3.12	20×145	3923	Стена 2 (запад, терраса): верх фронтона по скату (правый)
БС-1.19	45×145	2523	Стена 5 (восток): угловая доска 45×145 (40 в паз торца, выступ 5)
БС-1.20	45×145	2523	Стена 5 (восток): угловая доска 45×145 (40 в паз торца, выступ 5)
СТП-2.05	45×145	3148	Стена 5 (восток): стойка 2×45×145 в стене под концом прогона Б (до низа прогон
СТП-2.06	45×145	3148	Стена 5 (восток): стойка 2×45×145 в стене под концом прогона Б (до низа прогон
СТП-2.07	45×145	3148	Стена 5 (восток): стойка 2×45×145 в стене под концом прогона В (до низа прогон
СТП-2.08	45×145	3148	Стена 5 (восток): стойка 2×45×145 в стене под концом прогона В (до низа прогон
БС-2.28	45×145	2458	Стена 5 (восток): стык панелей s = 1.252
БС-2.29	45×145	467	Стена 5 (восток): стык фронтонных деталей s = 1.252
БС-2.30	45×145	2458	Стена 5 (восток): стык панелей s = 2.507
БС-2.31	45×145	924	Стена 5 (восток): стык фронтонных деталей s = 2.507
БС-2.32	45×145	2458	Стена 5 (восток): стык панелей s = 3.762
БС-2.33	45×145	1358	Стена 5 (восток): стык фронтонных деталей s = 3.762
БС-2.34	45×145	2458	Стена 5 (восток): стык панелей s = 5.017
БС-2.35	45×145	901	Стена 5 (восток): стык фронтонных деталей s = 5.017
БС-2.36	45×145	2458	Стена 5 (восток): стык панелей s = 6.272
БС-2.37	45×145	444	Стена 5 (восток): стык фронтонных деталей s = 6.272
БС-3.13	20×145	6000	Стена 5 (восток): лежень (низ стены)
БС-3.14	20×145	1472	Стена 5 (восток): лежень (низ стены)

Марка	Сечение	L, мм	Где
БС-2.38	45×145	2180	Стена 5 (восток): горизонтальный стык фронтона на отм. 2,500
БС-2.39	45×145	2823	Стена 5 (восток): горизонтальный стык фронтона на отм. 2,500
БС-2.40	45×145	2180	Стена 5 (восток): горизонтальный стык фронтона на отм. 2,500
БС-3.15	20×145	3923	Стена 5 (восток): верх фронтона по скату (левый)
БС-3.16	20×145	3923	Стена 5 (восток): верх фронтона по скату (правый)
СР-1.01	45×195	4763	Кровля: скат юг, шов 1 (с выпуском на свес 0,5 м), паз 25
СР-1.02	45×195	4712	Кровля: скат юг, шов 2 (с выпуском на свес 0,5 м), паз 25
СР-1.03	45×195	4712	Кровля: скат юг, шов 3 (с выпуском на свес 0,5 м), паз 25
СР-1.04	45×195	4712	Кровля: скат юг, шов 4 (с выпуском на свес 0,5 м), паз 25
СР-1.05	45×195	4712	Кровля: скат юг, шов 5 (с выпуском на свес 0,5 м), паз 25
СР-1.06	45×195	4763	Кровля: скат юг, шов 6 (с выпуском на свес 0,5 м), паз 25
СР-К.01	45×195	4214	Кровля: скат юг, фронтон 2: кромочная доска в паз 45 кромки панели кровли, зап
СР-К.02	45×195	4214	Кровля: скат юг, фронтон 5: кромочная доска в паз 45 кромки панели кровли, зап
РС-1.01	45×195	1210	Кровля: скат юг, колонка 1: торцевая доска карниза
РС-1.02	45×195	1210	Кровля: скат юг, колонка 1: поперечный стык панелей 2800/1883
РС-1.03	45×195	1210	Кровля: скат юг, колонка 2: торцевая доска карниза
РС-1.04	45×195	1210	Кровля: скат юг, колонка 2: поперечный стык панелей 2800/1883
РС-1.05	45×195	1210	Кровля: скат юг, колонка 3: торцевая доска карниза
РС-1.06	45×195	1210	Кровля: скат юг, колонка 3: поперечный стык панелей 2800/1883
РС-1.07	45×195	1210	Кровля: скат юг, колонка 4: торцевая доска карниза
РС-1.08	45×195	1210	Кровля: скат юг, колонка 4: поперечный стык панелей 2800/1883
РС-1.09	45×195	1210	Кровля: скат юг, колонка 5: торцевая доска карниза
РС-1.10	45×195	1210	Кровля: скат юг, колонка 5: поперечный стык панелей 2800/1883
РС-1.11	45×195	1210	Кровля: скат юг, колонка 6: торцевая доска карниза
РС-1.12	45×195	1210	Кровля: скат юг, колонка 6: поперечный стык панелей 2800/1883
РС-1.13	45×195	1210	Кровля: скат юг, колонка 7: торцевая доска карниза
РС-1.14	45×195	1210	Кровля: скат юг, колонка 7: поперечный стык панелей 2800/1883
СР-1.07	45×195	4763	Кровля: скат север, шов 1 (с выпуском на свес 0,5 м), паз 25
СР-1.08	45×195	4712	Кровля: скат север, шов 2 (с выпуском на свес 0,5 м), паз 25
СР-1.09	45×195	4712	Кровля: скат север, шов 3 (с выпуском на свес 0,5 м), паз 25
СР-1.10	45×195	4712	Кровля: скат север, шов 4 (с выпуском на свес 0,5 м), паз 25
СР-1.11	45×195	4712	Кровля: скат север, шов 5 (с выпуском на свес 0,5 м), паз 25
СР-1.12	45×195	4763	Кровля: скат север, шов 6 (с выпуском на свес 0,5 м), паз 25
СР-К.03	45×195	4214	Кровля: скат север, фронтон 2: кромочная доска в паз 45 кромки панели кровли,
СР-К.04	45×195	4214	Кровля: скат север, фронтон 5: кромочная доска в паз 45 кромки панели кровли,
РС-1.15	45×195	1210	Кровля: скат север, колонка 1: торцевая доска карниза
РС-1.16	45×195	1210	Кровля: скат север, колонка 1: поперечный стык панелей 2800/1883
РС-1.17	45×195	1210	Кровля: скат север, колонка 2: торцевая доска карниза
РС-1.18	45×195	1210	Кровля: скат север, колонка 2: поперечный стык панелей 2800/1883
РС-1.19	45×195	1210	Кровля: скат север, колонка 3: торцевая доска карниза
РС-1.20	45×195	1210	Кровля: скат север, колонка 3: поперечный стык панелей 2800/1883
РС-1.21	45×195	1210	Кровля: скат север, колонка 4: торцевая доска карниза
РС-1.22	45×195	1210	Кровля: скат север, колонка 4: поперечный стык панелей 2800/1883
РС-1.23	45×195	1210	Кровля: скат север, колонка 5: торцевая доска карниза
РС-1.24	45×195	1210	Кровля: скат север, колонка 5: поперечный стык панелей 2800/1883
РС-1.25	45×195	1210	Кровля: скат север, колонка 6: торцевая доска карниза
РС-1.26	45×195	1210	Кровля: скат север, колонка 6: поперечный стык панелей 2800/1883
РС-1.27	45×195	1210	Кровля: скат север, колонка 7: торцевая доска карниза
РС-1.28	45×195	1210	Кровля: скат север, колонка 7: поперечный стык панелей 2800/1883
КН-1.01	45×195	5017	Кровля: коньковая доска в паз торцов панелей
КН-1.02	45×195	3763	Кровля: коньковая доска в паз торцов панелей
ПР-1.01	45×195	1209	Кровля: прогон по оси Б, 99.15–100.36, доска 1 (концы — на стойках внутри фрон
ПР-1.02	45×195	1209	Кровля: прогон по оси Б, 99.15–100.36, доска 2 (концы — на стойках внутри фрон
ПР-1.03	45×195	1209	Кровля: прогон по оси Б, 99.15–100.36, доска 3 (концы — на стойках внутри фрон
ПР-1.04	45×195	3059	Кровля: прогон по оси Б, 104.67–107.73, доска 1 (концы — на стойках внутри фро
ПР-1.05	45×195	3059	Кровля: прогон по оси Б, 104.67–107.73, доска 2 (концы — на стойках внутри фро
ПР-1.06	45×195	3059	Кровля: прогон по оси Б, 104.67–107.73, доска 3 (концы — на стойках внутри фро
ПР-1.07	45×195	5593	Кровля: прогон по оси В, 99.15–104.74, доска 1 (концы — на стойках внутри фрон
ПР-1.08	45×195	5593	Кровля: прогон по оси В, 99.15–104.74, доска 2 (концы — на стойках внутри фрон
ПР-1.09	45×195	5593	Кровля: прогон по оси В, 99.15–104.74, доска 3 (концы — на стойках внутри фрон
ПР-1.10	45×195	2987	Кровля: прогон по оси В, 104.74–107.73, доска 1 (концы — на стойках внутри фро
ПР-1.11	45×195	2987	Кровля: прогон по оси В, 104.74–107.73, доска 2 (концы — на стойках внутри фро

Перечень деталей: марка, сечение, длина, где стоит

Марка	Сечение	L, мм	Где
ПР-1.12	45×195	2987	Кровля: прогон по оси В, 104.74–107.73, доска 3 (концы — на стойках внутри фро
СТ-1.01	45×145	3170	Кровля: стойка СТ-1 3×45×145 под прогон В в кухне-гостиной (х 102,04), доска 1
СТ-1.02	45×145	3170	Кровля: стойка СТ-1 3×45×145 под прогон В в кухне-гостиной (х 102,04), доска 2
СТ-1.03	45×145	3170	Кровля: стойка СТ-1 3×45×145 под прогон В в кухне-гостиной (х 102,04), доска 3
СК-1.01	45×145	3710	Внутренние стены: стойка (модель), х 107.61, у -29.26
СК-1.02	45×145	3710	Внутренние стены: стойка (модель), х 107.03, у -29.26
СК-1.03	45×145	3710	Внутренние стены: стойка (модель), х 106.43, у -29.26
СК-1.04	45×145	3710	Внутренние стены: стойка (модель), х 105.83, у -29.26
СК-1.05	45×145	3710	Внутренние стены: стойка (модель), х 105.23, у -29.26
СК-1.06	45×145	3710	Внутренние стены: стойка (модель), х 104.82, у -29.26
СК-1.07	45×145	3228	Внутренние стены: стойка (модель), х 104.63, у -30.71
СК-1.08	45×145	2100	Внутренние стены: стойка (модель), х 104.55, у -30.71
СК-1.09	45×145	2100	Внутренние стены: стойка (модель), х 103.71, у -30.71
СК-1.10	45×145	3228	Внутренние стены: стойка (модель), х 103.66, у -30.71
СК-1.11	45×145	3123	Внутренние стены: стойка (модель), х 100.22, у -30.71
СК-1.12	45×145	3123	Внутренние стены: стойка (модель), х 100.27, у -30.71
СК-1.13	45×145	3228	Внутренние стены: стойка (модель), х 100.53, у -30.71
СК-1.14	45×145	3228	Внутренние стены: стойка (модель), х 100.93, у -30.71
СК-1.15	45×145	3228	Внутренние стены: стойка (модель), х 101.33, у -30.71
СК-1.16	45×145	3228	Внутренние стены: стойка (модель), х 101.73, у -30.71
СК-1.17	45×145	3228	Внутренние стены: стойка (модель), х 102.13, у -30.71
СК-1.18	45×145	3228	Внутренние стены: стойка (модель), х 102.53, у -30.71
СК-1.19	45×145	3228	Внутренние стены: стойка (модель), х 102.93, у -30.71
СК-1.20	45×145	3228	Внутренние стены: стойка (модель), х 103.33, у -30.71
СК-1.21	45×145	3228	Внутренние стены: стойка (модель), х 102.57, у -30.71
СК-1.22	45×145	3228	Внутренние стены: стойка (модель), х 100.60, у -30.71
СК-1.23	45×145	2389	Внутренние стены: стойка (модель), х 104.67, у -25.50
СК-1.24	45×145	2599	Внутренние стены: стойка (модель), х 104.67, у -26.07
СК-1.25	45×145	2817	Внутренние стены: стойка (модель), х 104.67, у -26.67
СК-1.26	45×145	3036	Внутренние стены: стойка (модель), х 104.67, у -27.27
СК-1.27	45×145	3118	Внутренние стены: стойка (модель), х 104.67, у -27.80
СК-1.28	45×145	2100	Внутренние стены: стойка (модель), х 104.67, у -28.09
СК-1.29	45×145	3316	Внутренние стены: стойка (модель), х 104.67, у -28.05
СК-1.30	45×145	3693	Внутренние стены: стойка (модель), х 104.67, у -29.08
СК-1.31	45×145	2100	Внутренние стены: стойка (модель), х 104.67, у -29.04
СК-1.32	45×145	2100	Внутренние стены: стойка (модель), х 104.67, у -29.38
СК-1.33	45×145	3693	Внутренние стены: стойка (модель), х 104.67, у -29.33
СК-1.34	45×145	3317	Внутренние стены: стойка (модель), х 104.67, у -30.37
СК-1.35	45×145	2100	Внутренние стены: стойка (модель), х 104.67, у -30.32
СК-1.36	45×145	2389	Внутренние стены: стойка (модель), х 104.67, у -32.91
СК-1.37	45×145	2599	Внутренние стены: стойка (модель), х 104.67, у -32.34
СК-1.38	45×145	2818	Внутренние стены: стойка (модель), х 104.67, у -31.74
СК-1.39	45×145	3036	Внутренние стены: стойка (модель), х 104.67, у -31.14
СК-3.01	45×145	2841	Внутренние стены: обвязка/перемычка (модель), х 104.82, у -29.26
СК-3.02	45×145	2841	Внутренние стены: обвязка/перемычка (модель), х 104.82, у -29.26
СК-3.03	45×145	2841	Внутренние стены: обвязка/перемычка (модель), х 104.82, у -29.26
СК-3.04	45×145	4311	Внутренние стены: обвязка/перемычка (модель), х 100.31, у -30.71 — верхняя обв
СК-3.05	45×145	4311	Внутренние стены: обвязка/перемычка (модель), х 100.31, у -30.71 — верхняя обв
СК-1.40	45×145	3123	Внутренние стены: стойка (модель), х 100.31, у -30.71 — 3-я стойка под концом
СК-3.06	45×145	4446	Внутренние стены: обвязка/перемычка (модель), х 100.22, у -30.71
СК-3.07	45×145	920	Внутренние стены: обвязка/перемычка (модель), х 103.71, у -30.71
СК-3.08	45×145	920	Внутренние стены: обвязка/перемычка (модель), х 103.71, у -30.71
СК-3.09	45×145	920	Внутренние стены: обвязка/перемычка (модель), х 103.71, у -30.61
СК-1.41	45×145	938	Внутренние стены: стойка (модель), х 104.55, у -30.71
СК-1.42	45×145	938	Внутренние стены: стойка (модель), х 104.13, у -30.71
СК-1.43	45×145	938	Внутренние стены: стойка (модель), х 103.71, у -30.71
СК-3.10	45×145	6000	Внутренние стены: обвязка/перемычка (модель), х 104.67, у -31.45
СК-3.11	45×145	1462	Внутренние стены: обвязка/перемычка (модель), х 104.67, у -32.91
СК-1.44	45×145	3118	Внутренние стены: стойка (модель), х 104.67, у -27.71
СК-1.45	45×145	3118	Внутренние стены: стойка (модель), х 104.67, у -27.75
СК-3.12	45×145	3910	Внутренние стены: обвязка/перемычка (модель), х 104.67, у -29.11
СК-3.13	45×145	990	Внутренние стены: обвязка/перемычка (модель), х 104.67, у -30.32
СК-3.14	45×145	990	Внутренние стены: обвязка/перемычка (модель), х 104.77, у -30.32
СК-3.15	45×145	990	Внутренние стены: обвязка/перемычка (модель), х 104.67, у -30.32
СК-1.46	45×145	1215	Внутренние стены: стойка (модель), х 104.67, у -29.85
СК-1.47	45×145	1387	Внутренние стены: стойка (модель), х 104.67, у -29.38
СК-1.48	45×145	1043	Внутренние стены: стойка (модель), х 104.67, у -30.32
СК-3.16	45×145	990	Внутренние стены: обвязка/перемычка (модель), х 104.67, у -29.04
СК-3.17	45×145	990	Внутренние стены: обвязка/перемычка (модель), х 104.77, у -29.04
СК-3.18	45×145	990	Внутренние стены: обвязка/перемычка (модель), х 104.67, у -29.04
СК-1.49	45×145	1215	Внутренние стены: стойка (модель), х 104.67, у -28.56
СК-1.50	45×145	1043	Внутренние стены: стойка (модель), х 104.67, у -28.09
СК-1.51	45×145	1387	Внутренние стены: стойка (модель), х 104.67, у -29.04
СК-3.19	45×145	3987	Внутренние стены: обвязка/перемычка (модель), х 104.67, у -29.18
СК-3.20	45×145	3987	Внутренние стены: обвязка/перемычка (модель), х 104.67, у -32.91
СК-3.21	45×145	3910	Внутренние стены: обвязка/перемычка (модель), х 104.67, у -32.91
СК-3.22	45×145	205	Внутренние стены: обвязка/перемычка (модель), х 104.77, у -29.29
СК-3.23	45×145	205	Внутренние стены: обвязка/перемычка (модель), х 104.77, у -29.29
СК-3.24	45×145	205	Внутренние стены: обвязка/перемычка (модель), х 104.77, у -29.29
СК-3.25	45×145	205	Внутренние стены: обвязка/перемычка (модель), х 104.77, у -29.29
СК-1.52	45×145	3123	Внутренние стены: стойка (модель), х 104.67, у -30.63
СК-1.53	45×145	3123	Внутренние стены: стойка (модель), х 104.67, у -30.72
СК-1.54	45×145	3123	Внутренние стены: стойка (модель), х 104.67, у -30.67
СК-3.26	45×145	532	Внутренние стены: обвязка/перемычка (модель), х 104.67, у -32.87
СК-3.27	45×145	555	Внутренние стены: обвязка/перемычка (модель), х 104.67, у -32.29
СК-3.28	45×145	555	Внутренние стены: обвязка/перемычка (модель), х 104.67, у -32.29
СК-3.29	45×145	555	Внутренние стены: обвязка/перемычка (модель), х 104.67, у -31.69
СК-3.30	45×145	555	Внутренние стены: обвязка/перемычка (модель), х 104.67, у -31.69
СК-3.31	45×145	372	Внутренние стены: обвязка/перемычка (модель), х 104.67, у -31.09
СК-3.32	45×145	372	Внутренние стены: обвязка/перемычка (модель), х 104.67, у -31.09
СК-3.33	45×145	219	Внутренние стены: обвязка/перемычка (модель), х 104.67, у -30.58
СК-3.34	45×145	219	Внутренние стены: обвязка/перемычка (модель), х 104.67, у -30.58
СК-3.35	45×145	532	Внутренние стены: обвязка/перемычка (модель), х 104.67, у -26.04
СК-3.36	45×145	555	Внутренние стены: обвязка/перемычка (модель), х 104.67, у -26.64
СК-3.37	45×145	555	Внутренние стены: обвязка/перемычка (модель), х 104.67, у -26.64
СК-3.38	45×145	555	Внутренние стены: обвязка/перемычка (модель), х 104.67, у -27.24
СК-3.39	45×145	555	Внутренние стены: обвязка/перемычка (модель), х 104.67, у -27.24
СК-3.40	45×145	372	Внутренние стены: обвязка/перемычка (модель), х 104.67, у -27.66
СК-3.41	45×145	372	Внутренние стены: обвязка/перемычка (модель), х 104.67, у -27.66
СК-3.42	45×145	219	Внутренние стены: обвязка/перемычка (модель), х 104.67, у -28.01
СК-3.43	45×145	219	Внутренние стены: обвязка/перемычка (модель), х 104.67, у -28.01
СК-3.44	45×145	532	Внутренние стены: обвязка/перемычка (модель), х 107.08, у -29.26
СК-3.45	45×145	532	Внутренние стены: обвязка/перемычка (модель), х 107.08, у -29.26
СК-3.46	45×145	555	Внутренние стены: обвязка/перемычка (модель), х 106.48, у -29.26
СК-3.47	45×145	555	Внутренние стены: обвязка/перемычка (модель), х 106.48, у -29.26
СК-3.48	45×145	555	Внутренние стены: обвязка/перемычка (модель), х 105.88, у -29.26
СК-3.49	45×145	555	Внутренние стены: обвязка/перемычка (модель), х 105.88, у -29.26
СК-3.50	45×145	555	Внутренние стены: обвязка/перемычка (модель), х 105.28, у -29.26
СК-3.51	45×145	555	Внутренние стены: обвязка/перемычка (модель), х 105.28, у -29.26
СК-3.52	45×145	373	Внутренние стены: обвязка/перемычка (модель), х 104.86, у -29.26
СК-3.53	45×145	373	Внутренние стены: обвязка/перемычка (модель), х 104.86, у -29.26
СК-5.01	45×145	4520	Внутренние стены: распорки ряд 1 (h 1,1 / 2,25), стена Б (кухня | прихожая/тех
СК-5.02	45×145	4520	Внутренние стены: распорки ряд 2 (h 1,1 / 2,25), стена Б (кухня | прихожая/тех
СН-1.01	45×145	2529	Навес террасы: стойка навеса 3×45×145, доска (модель, у -33.09)
СН-1.02	45×145	2529	Навес террасы: стойка навеса 3×45×145, доска (модель, у -33.09)
СН-1.03	45×145	2529	Навес террасы: стойка навеса 3×45×145, доска (модель, у -33.09)
СН-1.04	45×145	3392	Навес террасы: стойка навеса 3×45×145, доска (модель, у -30.71)
СН-1.05	45×145	3392	Навес террасы: стойка навеса 3×45×145, доска (модель, у -30.71)
СН-1.06	45×145	3392	Навес террасы: стойка навеса 3×45×145, доска (модель, у -30.71)
СН-1.07	45×145	3392	Навес террасы: стойка навеса 3×45×145, доска (модель, у -27.80)
СН-1.08	45×145	3392	Навес террасы: стойка навеса 3×45×145, доска (модель, у -27.80)
СН-1.09	45×145	3392	Навес террасы: стойка навеса 3×45×145, доска (модель, у -27.80)
СН-1.10	45×145	2529	Навес террасы: стойка навеса 3×45×145, доска (модель, у -25.42)
СН-1.11	45×145	2529	Навес террасы: стойка навеса 3×45×145, доска (модель, у -25.42)

Перечень деталей: марка, сечение, длина, где стоит

Марка	Сечение	L, мм	Где
СН-1.12	45×145	2529	Навес террасы: стойка навеса 3×45×145, доска (модель, у -25.42)
ЛГ-1.01	45×195	2365	Терраса: лага террасы (модель)
ЛГ-1.02	45×195	2228	Терраса: лага террасы (модель)
ВД-1.01	45×195	5479	Свесы: ветровая доска (модель)
ЛГ-2.01	45×195	6000	Терраса: закладная лаг (модель)
ЛГ-2.02	45×195	1810	Терраса: закладная лаг (модель)
ЛГ-1.03	45×195	2773	Терраса: лага террасы (модель)
ЛГ-1.04	45×195	2229	Терраса: лага террасы (модель)
ЛГ-1.05	45×195	2365	Терраса: лага террасы (модель)
ЛГ-1.06	45×195	2455	Терраса: лага террасы (модель)
ЛГ-1.07	45×195	2455	Терраса: лага террасы (модель)
ЛГ-1.08	45×195	2455	Терраса: лага террасы (модель)
ЛГ-1.09	45×195	2455	Терраса: лага террасы (модель)
ЛГ-1.10	45×195	2455	Терраса: лага террасы (модель)
ЛГ-1.11	45×195	2455	Терраса: лага террасы (модель)
ЛГ-1.12	45×195	2455	Терраса: лага террасы (модель)
ЛГ-1.13	45×195	2455	Терраса: лага террасы (модель)
ЛГ-1.14	45×195	2455	Терраса: лага террасы (модель)
ЛГ-1.15	45×195	2455	Терраса: лага террасы (модель)
ЛГ-1.16	45×195	2455	Терраса: лага террасы (модель)
ЛГ-1.17	45×195	2455	Терраса: лага террасы (модель)
ЛГ-1.18	45×195	2455	Терраса: лага террасы (модель)
ЛГ-1.19	45×195	2455	Терраса: лага террасы (модель)
ЛГ-1.20	45×195	2455	Терраса: лага террасы (модель)
ЛГ-1.21	45×195	2455	Терраса: лага террасы (модель)
ЛГ-1.22	45×195	2455	Терраса: лага террасы (модель)
ЛГ-1.23	45×195	2455	Терраса: лага террасы (модель)
ЛГ-1.24	45×195	2455	Терраса: лага террасы (модель)
СР-2.01	45×195	4758	Навес террасы: стропило навеса х 98.42 (модель)
СР-2.02	45×195	4758	Навес террасы: стропило навеса х 97.78 (модель)
СР-2.03	45×195	4758	Навес террасы: стропило навеса х 97.15 (модель)
СР-2.04	45×195	4758	Навес террасы: стропило навеса х 96.51 (модель)
СР-2.05	45×195	4758	Навес террасы: стропило навеса х 96.10 (модель)
СР-2.06	45×195	4758	Навес террасы: стропило навеса х 96.10 (модель)
СР-2.07	45×195	4758	Навес террасы: стропило навеса х 96.51 (модель)
СР-2.08	45×195	4758	Навес террасы: стропило навеса х 97.15 (модель)
СР-2.09	45×195	4758	Навес террасы: стропило навеса х 97.78 (модель)
СР-2.10	45×195	4758	Навес террасы: стропило навеса х 98.42 (модель)
ВД-1.02	45×195	5479	Свесы: ветровая доска (модель)
ВД-1.03	45×195	1270	Свесы: ветровая доска (модель)
ВД-1.04	45×195	5479	Свесы: ветровая доска (модель)
ВД-1.05	45×195	5479	Свесы: ветровая доска (модель)
ВД-1.06	45×195	1270	Свесы: ветровая доска (модель)
БН-1.01	45×195	2990	Навес террасы: балка навеса по линии Б, 96,05–99,04, доска 1 — к стене на крон
БН-1.02	45×195	2990	Навес террасы: балка навеса по линии Б, 96,05–99,04, доска 2 — к стене на крон
БН-1.03	45×195	2990	Навес террасы: балка навеса по линии Б, 96,05–99,04, доска 3 — к стене на крон
БН-1.04	45×195	2990	Навес террасы: балка навеса по линии В, 96,05–99,04, доска 1 — к стене на крон
БН-1.05	45×195	2990	Навес террасы: балка навеса по линии В, 96,05–99,04, доска 2 — к стене на крон
БН-1.06	45×195	2990	Навес террасы: балка навеса по линии В, 96,05–99,04, доска 3 — к стене на крон
БН-1.07	45×195	2990	Навес террасы: балка навеса по линии А (карниз), 96,05–99,04, доска 1 — к стен
БН-1.08	45×195	2990	Навес террасы: балка навеса по линии А (карниз), 96,05–99,04, доска 2 — к стен
БН-1.09	45×195	2990	Навес террасы: балка навеса по линии А (карниз), 96,05–99,04, доска 3 — к стен
БН-1.10	45×195	2990	Навес террасы: балка навеса по линии Г (карниз), 96,05–99,04, доска 1 — к стен
БН-1.11	45×195	2990	Навес террасы: балка навеса по линии Г (карниз), 96,05–99,04, доска 2 — к стен
БН-1.12	45×195	2990	Навес террасы: балка навеса по линии Г (карниз), 96,05–99,04, доска 3 — к стен
БН-2.01	45×195	2224	Навес террасы: балка навеса вдоль торца террасы по стойкам (х 96,6), доска
БН-2.02	45×195	2224	Навес террасы: балка навеса вдоль торца террасы по стойкам (х 96,6), доска
БН-2.03	45×195	2224	Навес террасы: балка навеса вдоль торца террасы по стойкам (х 96,6), доска
БН-2.04	45×195	2224	Навес террасы: балка навеса вдоль торца террасы по стойкам (х 96,6), доска
БН-2.05	45×195	2224	Навес террасы: балка навеса вдоль торца террасы по стойкам (х 96,6), доска
БН-2.06	45×195	2224	Навес террасы: балка навеса вдоль торца террасы по стойкам (х 96,6), доска

Марка	Сечение	L, мм	Где