Раскрой пиломатериала из досок 6 м — дом «Лион»

Каждая деталь имеет марку (как у панелей): по марке её находят на листах стен и в таблице деталей. Доски пилятся по картам ПМ-2…;
сначала режем длинные детали, остаток — короткие из той же доски. Пропил 4 мм. Длины — по проекту, перед резом сверить по месту.

Сечение	Что покупать	Деталей	Нужно, м	Досок, шт	Закупка, м	Отход	м³	Позиции
45×120 с	доска 45×120 сухая строганая (клинья ВО-1) строг. КС	4	8,8	2	12	26,8 %	0,07	ВО-1
45×195 н	доска 45×195 (из 50×200) нестрог.	112	379,1	72	432	12,2 %	4,32	БН-1, БН-2, ЛГ-1, ЛГ-2, ОБ-1, ОБ-2, ОБ-5, СР-2
45×195 с	доска 45×195 (из 50×200) строг. КС	97	251,3	47	282	10,9 %	2,82	БП-1, БП-2, ВД-1, КН-1, ПР-1, РС-1, СР-1, СР-К
45×145 н	доска 45×145 (из 50×150) нестрог.	12	35,5	6	36	1,3 %	0,27	СН-1
45×145 с	доска 45×145 (из 50×150) строг. КС	124	273,6	47	282	3,0 %	2,12	БС-1, БС-2, СВ-1, СВ-2, СВ-3, СВ-4, СВ-5, СВ-6, СТ-1, СТ-В, СТП-2
45×95 с	доска 45×95 (из 50×100), перегородки СИП 118 строг. КС	16	33,0	6	36	8,3 %	0,18	СВ-1, СВ-2, СВ-3, СВ-4, СВ-5, СВ-6
30×40 с	брусок 30×40 строганый L 3 м (обрешётка стен под имитацию бруса) строг. КС	282	598,8	292	646	29,2 %	1,33	ОБР-С
20×145 с	доска 20×145 (из 25×150) строг. КС	20	75,6	14	84	10,0 %	0,32	БС-3, БС-4
20×195 с	доска 20×195 (из 25×200) строг. КС	8	33,0	6	36	8,3 %	0,18	БП-3
Итого		**675**	**1688,7**	**482**	**2046**	**17,5 %**	**11,61**	

Весь пиломатериал — камерной сушки (решение Артёма 13.10). Строганый — где нужно точное сечение: всё в пазах панелей и внутри дома (БП-1…3, БС-1…4, ВО-1, СР-1, РС-1, КН-1, ПР-1, СТП-1, СТП-2) ≈ 7.0 м³. Нестроганый — обвязка ОБ-1, ригель РК-1, навесы (СР-2, КБ-1, БН-1/2, ФР-1, КН-2) ≈ 4.6 м³; обвязка и навесы — антисептик.

Брус 145×145 (СТП-1, 6 стоек по 3,37 м) — брать длиной 4 м: из 6 м выходит всё равно одна стойка.

Лежни, верх стен и торцевые доски пола (20 мм) — целыми досками 6 м + добор; стыки лежня и верхней доски — вразбежку (лежень от левого угла, верх — от правого).

Доски 20×145 и 20×195 — строгать из 25×150 и 25×200. ВО-1 — клин 120 × 0…45: полоса 45×120 из доски 45×195 распускается по диагонали на 2 клина — учтена в сечении 45×195.

Длины деталей дома (пол, стены, кровля) — по раскрою панелей СИП v3 и узлам КР (паз 25); обвязка и навесы — по модели ArchiCAD.

Остатки ≥ 0,5 м — деловые: бобышки, подкладки, временные распорки. Отход в таблице — с учётом пропилов.

Позиции (как в спецификации КР-13):

СВ-1 — нижняя обвязка внутренних СИП-стен · строганая КС

СВ-2 — верхняя обвязка внутренних СИП-стен · строганая КС

СВ-3 — доски в швах и торцах внутренних СИП-стен · строганая КС

СВ-4 — перемычки-обвязки над дверями · строганая КС

СВ-5 — заполнение вместо узких панелей · строганая КС

СВ-6 — ригели в горизонтальном шве 2,5 · строганая КС

СТ-В — стойки 3×45×145 под прогоны во внутренних стенах · строганая КС

ОБР-С — обрешётка стен 30×40 под имитацию бруса · строганая КС

СТ-1 — стойка СТ-1 3×45×145 в кухне-гостиной · строганая КС

ВД-1 — ветровые доски · строганая КС

ЛГ-1 — лаги террасы · нестроганая сухая

ЛГ-2 — закладные лаг · нестроганая сухая

СН-1 — стойки навеса террасы 3×45×145 · нестроганая сухая

БН-1 — балки и стойки навеса террасы · нестроганая сухая

БН-2 — балки навеса крыльца · нестроганая сухая

СТП-2 — стойки 95×145 в откосах ДП-02 · строганая КС

ОБ-1 — обвязка 3×45×195 · нестроганая сухая

РК-1 — ригель крыльца 3×45×195 · строганая КС

БП-1 — доски длинных швов пола · строганая КС

БП-2 — доски коротких швов пола · строганая КС

БП-3 — торцевая доска пола 20×195 (из 25×200) · строганая КС

БС-1 — рамки проёмов и угловые доски · строганая КС

БС-2 — доски в стыках стеновых панелей · строганая КС

БС-3 — лежни и верх стен 20×145 (из 25×150) · строганая КС

БС-4 — торцевые доски проходящих панелей 20×145 (из 25×150) · строганая КС

ВО-1 — клин 120 × 0…45 (2 клина из полосы 45×120 доски 45×195, Артём 30.10) · строганая КС

СР-1 — доски в швах кровельных панелей · строганая КС

РС-1 — торцевые доски карниза и поперечных стыков кровли · строганая КС

КН-1 — коньковая доска · строганая КС

ПР-1 — прогон 3×45×195 (над гостиной) · строганая КС

СТП-1 — стойки 145×145 под прогон · строганая КС

ОБ-2 — 4-я доска обвязки по осям Б, В · нестроганая сухая

ОБ-5 — 5-я доска обвязки по осям Б, В (М-Л1) · нестроганая сухая

СК-1 — стойки стен коридора 45×145 · строганая КС

СК-2 — нижняя обвязка стен коридора 45×145 · строганая КС

СК-3 — верхняя обвязка стен коридора · строганая КС

СК-4 — накладная стен коридора со скосом · строганая КС

СК-5 — распорки стен коридора · строганая КС

СК-6 — перемычки над дверями 2×45×145 · строганая КС

СК-7 — торцевые стойки 3×45×145 под ПР-1 · строганая КС

СК-8 — опорные стойки под перемычки · строганая КС

СК-9 — короткие стойки над перемычками · строганая КС

СР-2 — стропила навесов и свесов · нестроганая сухая

КБ-1 — кобылки свеса · строганая КС


ФР-1 — ригели фронтона навеса террасы · строганая КС

КН-2 — коньковые и торцевые доски навесов · строганая КС


Дом 45 · «Лион» (ГП2) · раскрой пиломатериала	Лист
Сводка: сколько досок 6 м покупать	ПМ-1

Карты раскроя: доска 6000 мм (брус 145×145 — 4000 мм), слева направо — что из неё отпилить. «×N» — столько одинаковых досок.

доска 45×120 сухая строганая (клинья ВО-1) — строганая камерной сушки

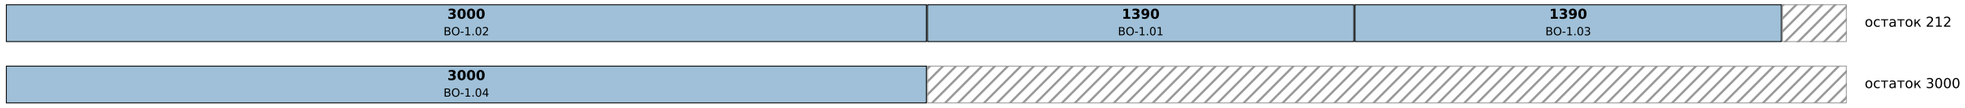


доска 45×195 (из 50×200) — нестроганая сухая, антисептик

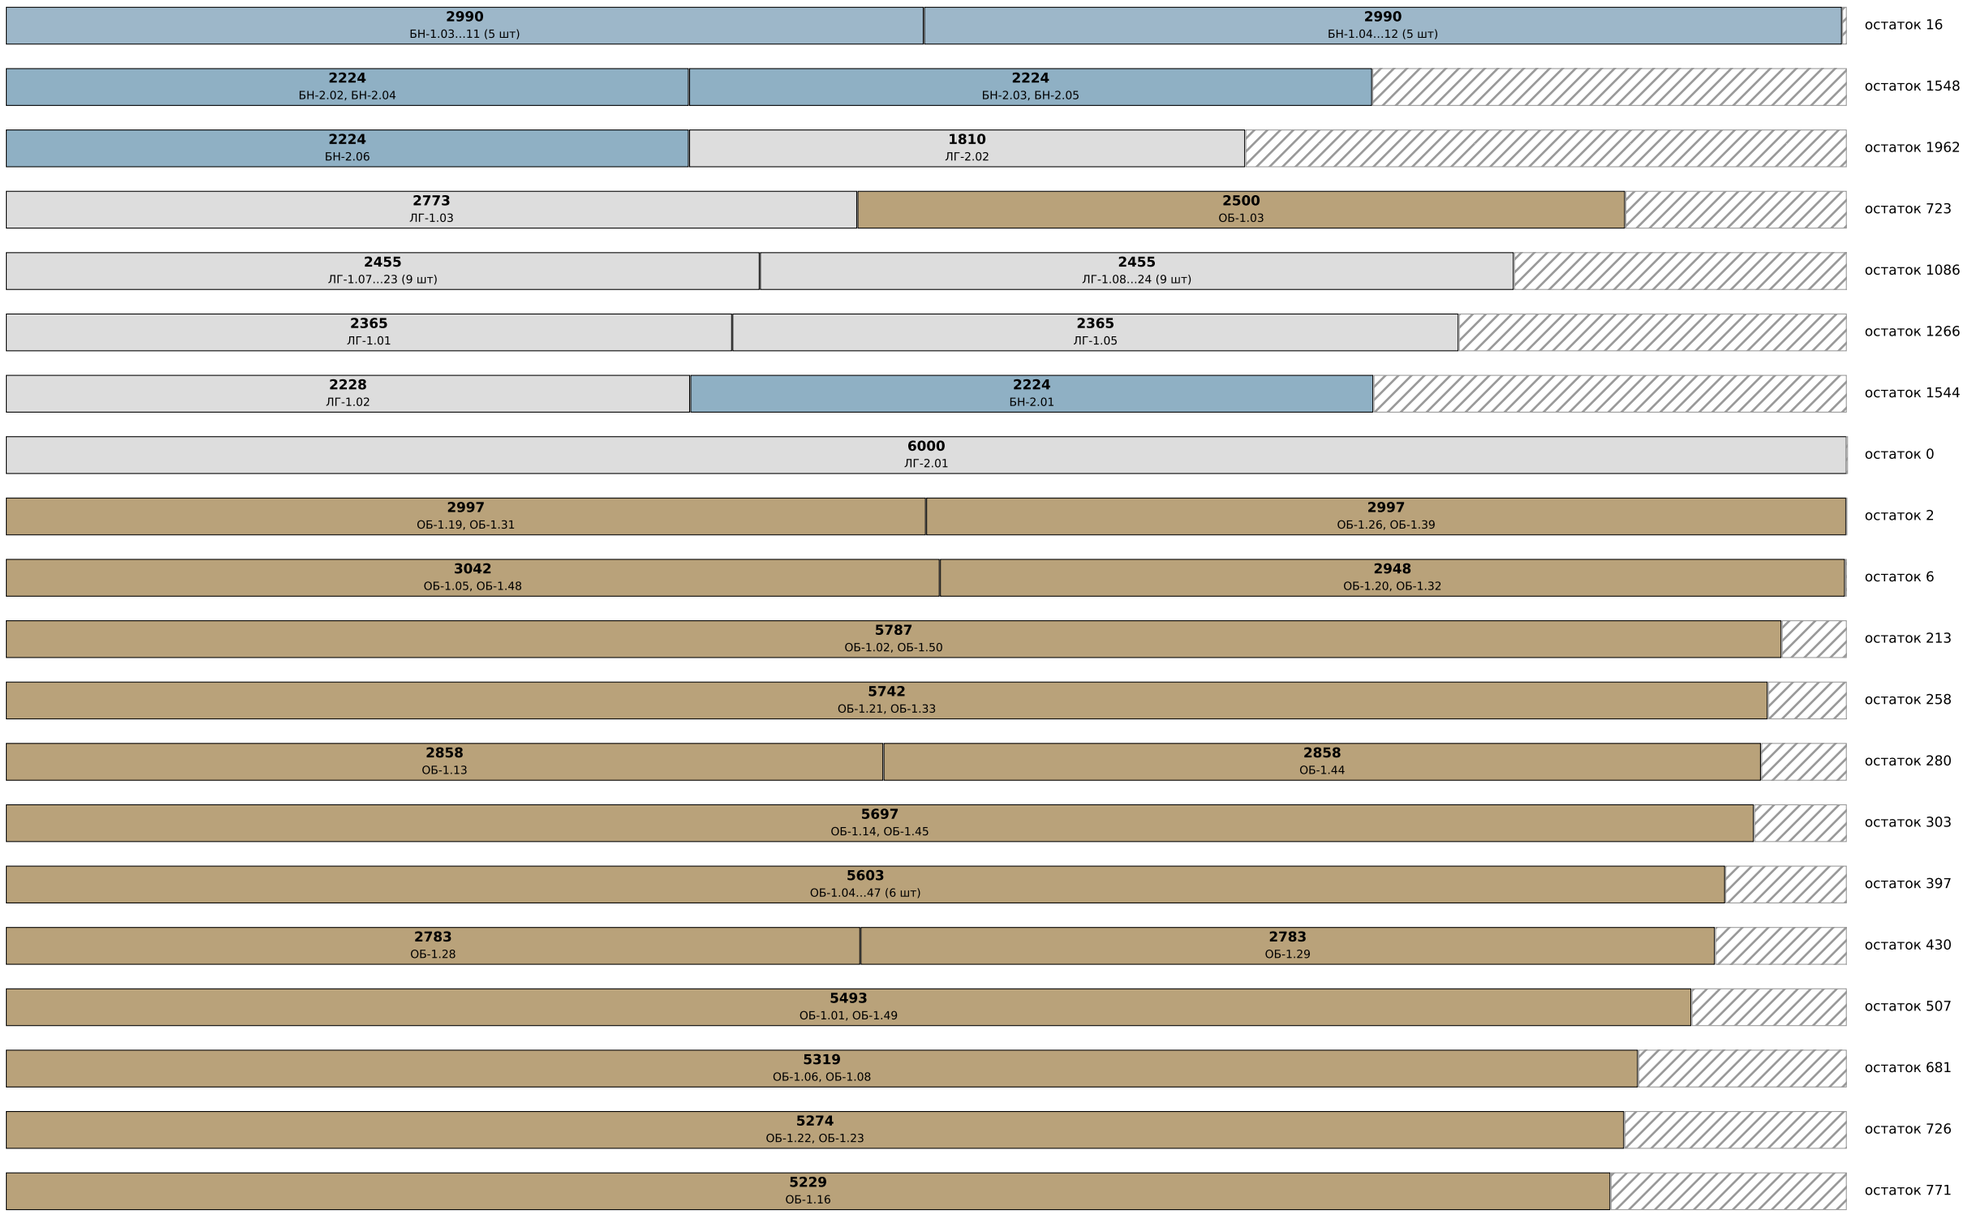


Дом 45 · «Лион» (ГП2) · раскрой пиломатериала	Лист
Карты раскроя досок 6 м	ПМ-2

Карты раскроя: доска 6000 мм (брус 145×145 — 4000 мм), слева направо — что из неё отпилить. «×N» — столько одинаковых досок.

доска 45×195 (из 50×200) — нестроганая сухая, антисептик

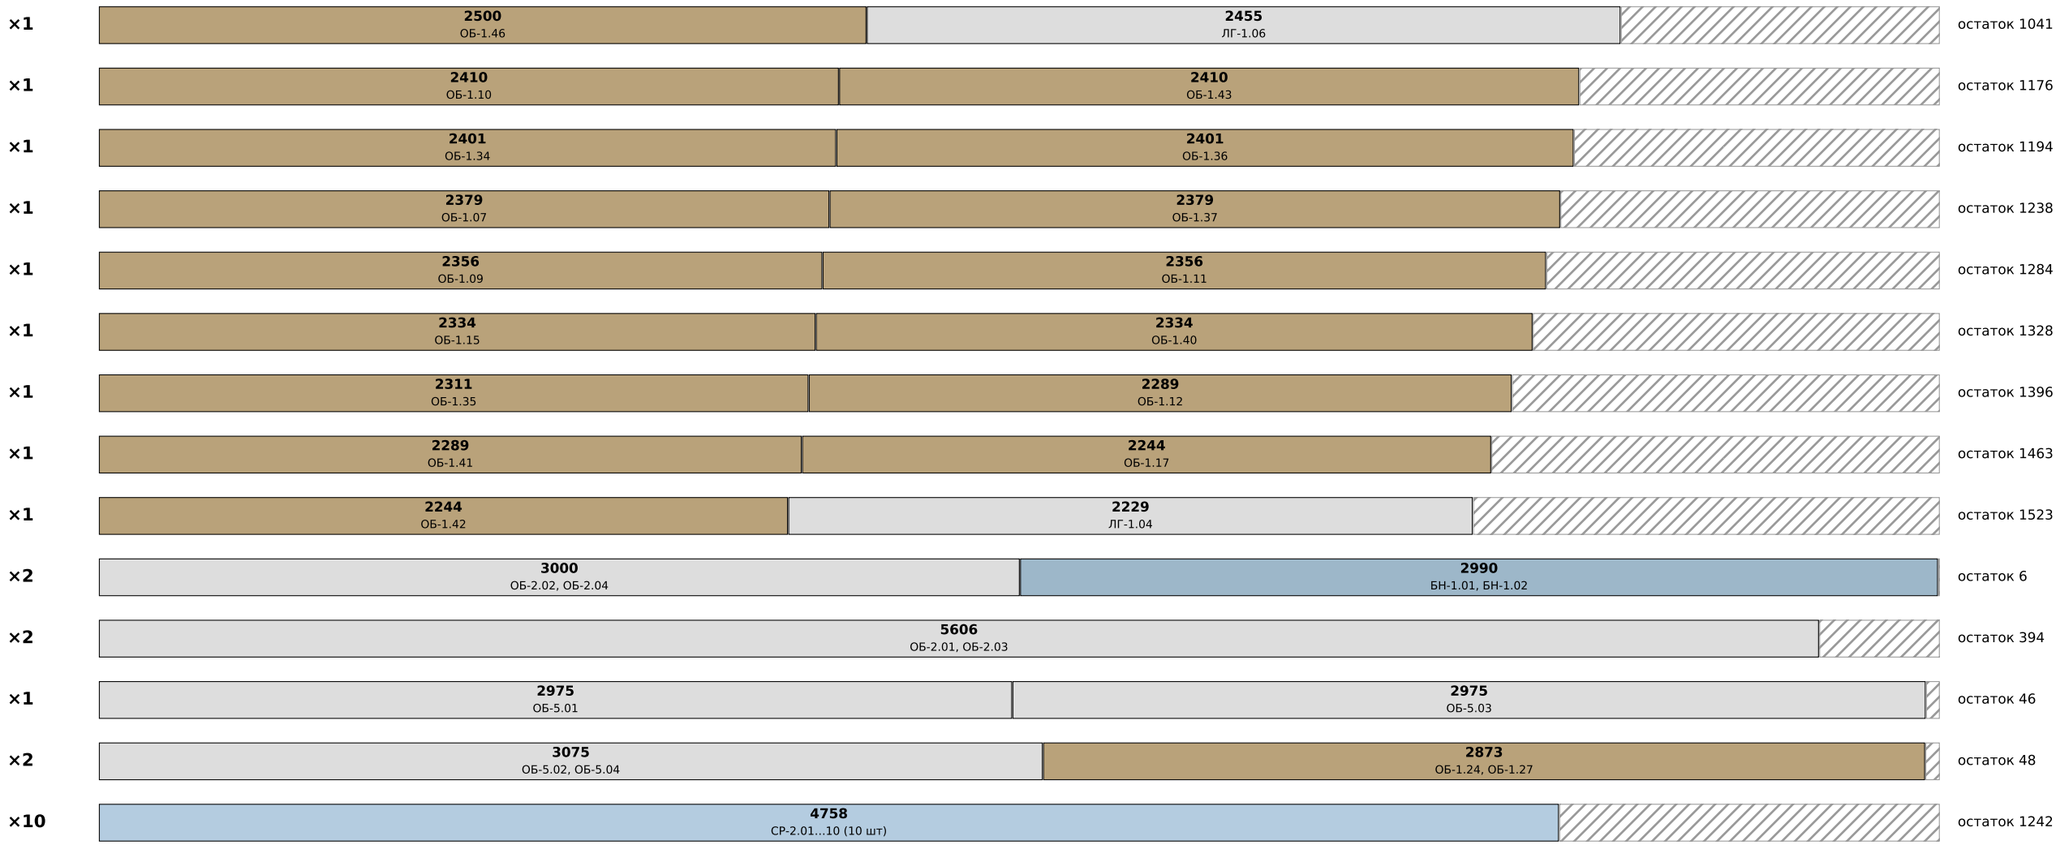


доска 45×195 (из 50×200) — строганая камерной сушки

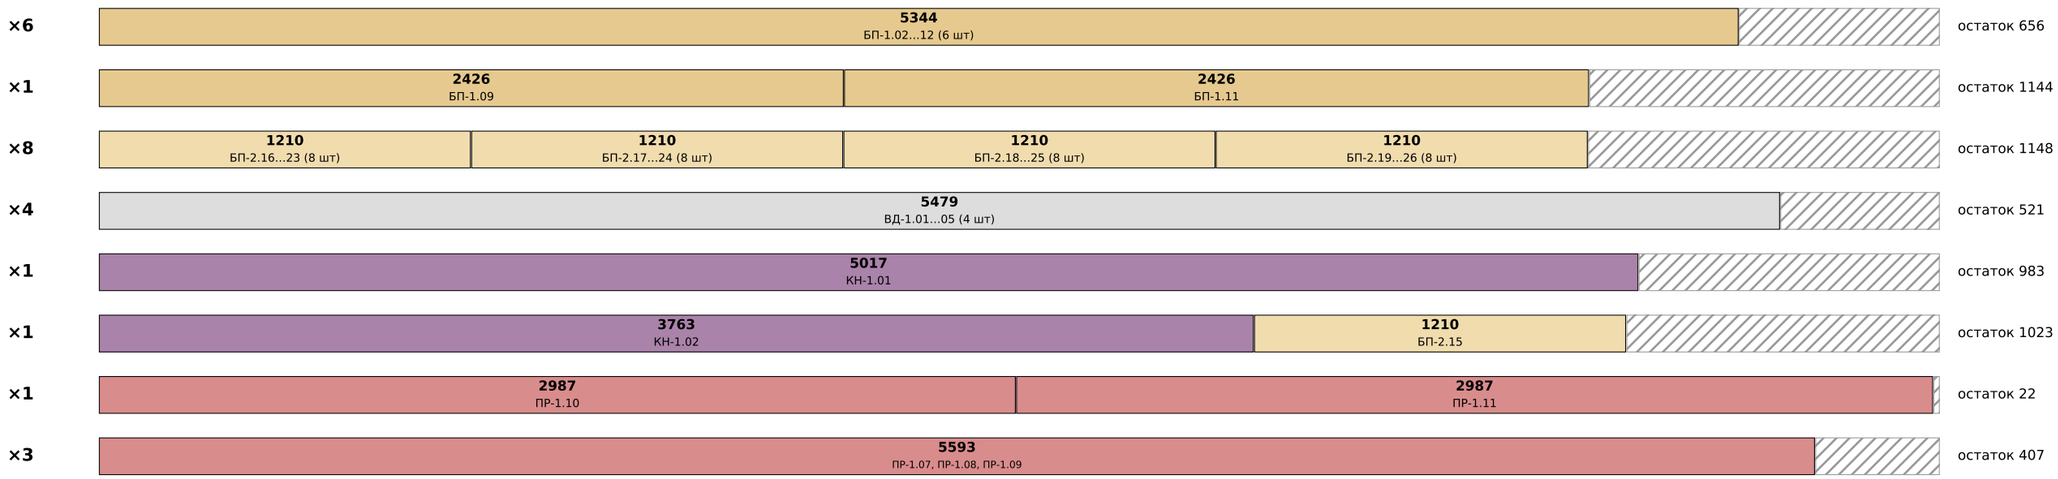

Дом 45 · «Лион» (ГП2) · раскрой пиломатериала	Лист
Карты раскроя досок 6 м	ПМ-3

Карты раскроя: доска 6000 мм (брус 145×145 — 4000 мм), слева направо — что из неё отпилить. «×N» — столько одинаковых досок.


доска 45×195 (из 50×200) — строганая камерной сушки

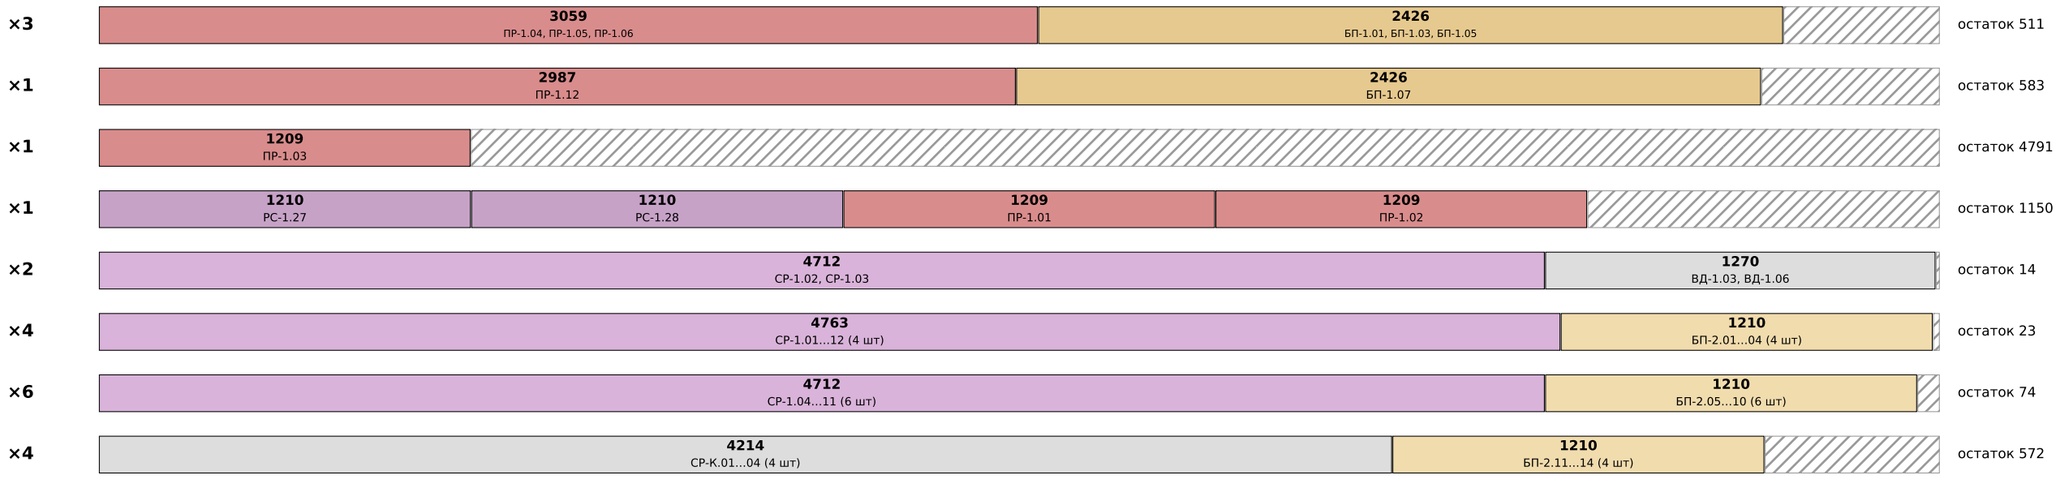

доска 45×145 (из 50×150) — нестроганая сухая, антисептик




доска 45×145 (из 50×150) — строганая камерной сушки

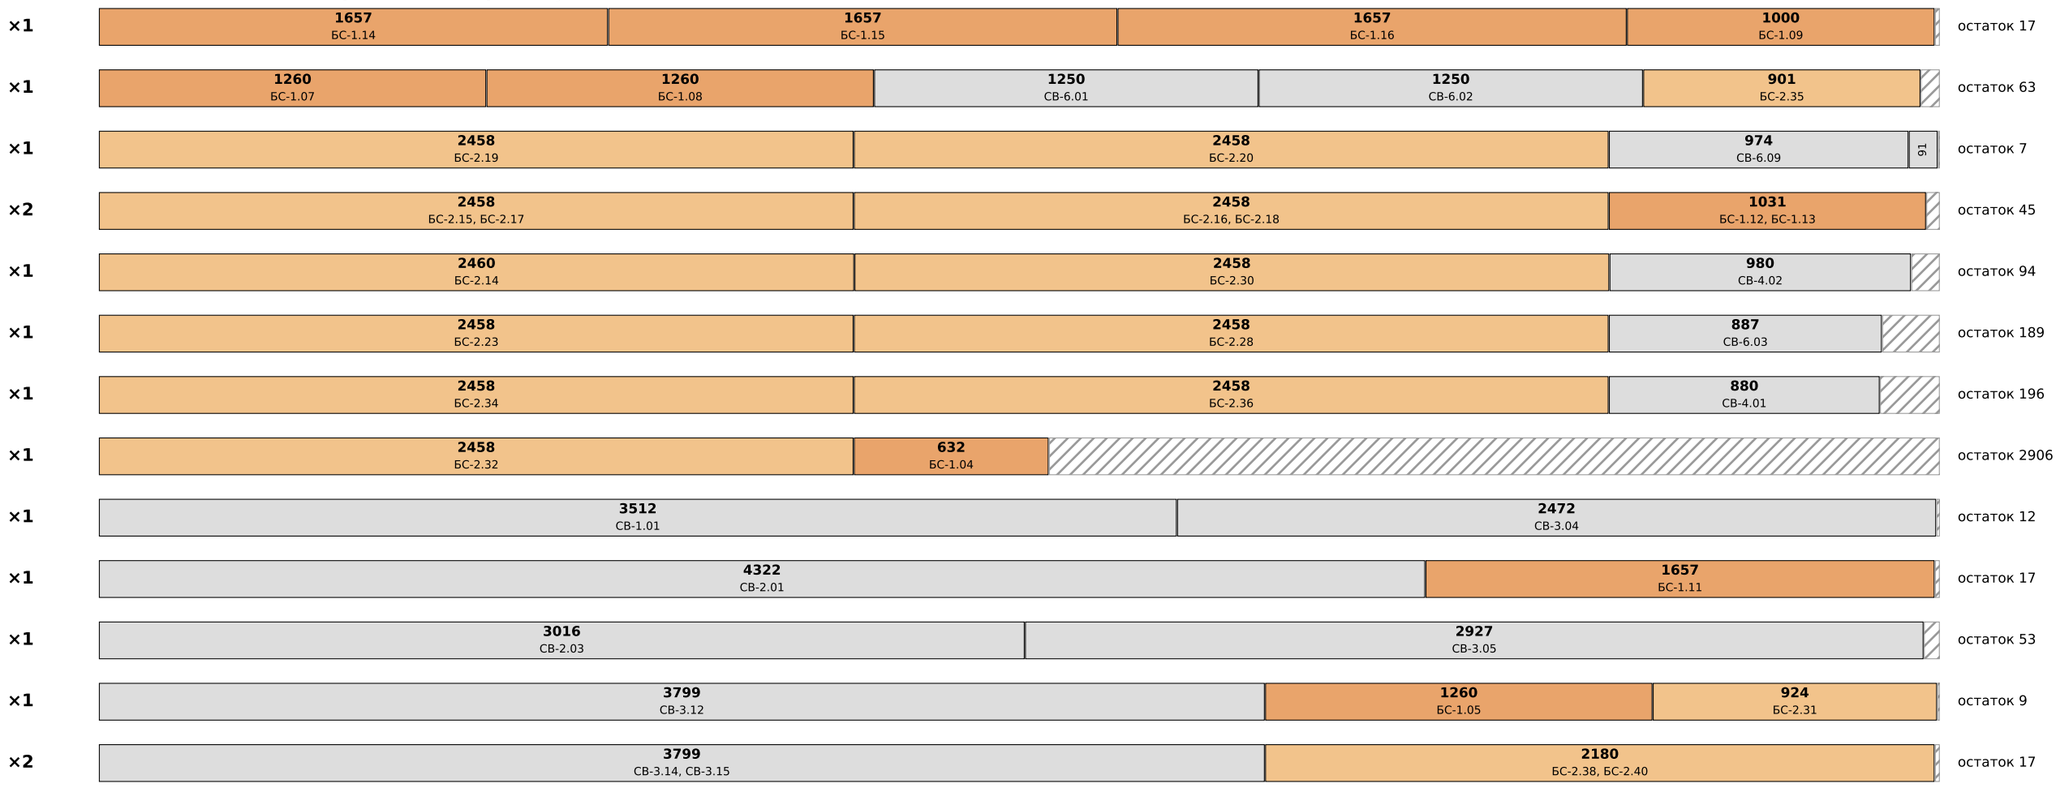

Дом 45 · «Лион» (ГП2) · раскрой пиломатериала	Лист
Карты раскроя досок 6 м	ПМ-4

Карты раскроя: доска 6000 мм (брус 145×145 — 4000 мм), слева направо — что из неё отпилить. «×N» — столько одинаковых досок.


доска 45×145 (из 50×150) — строганая камерной сушки

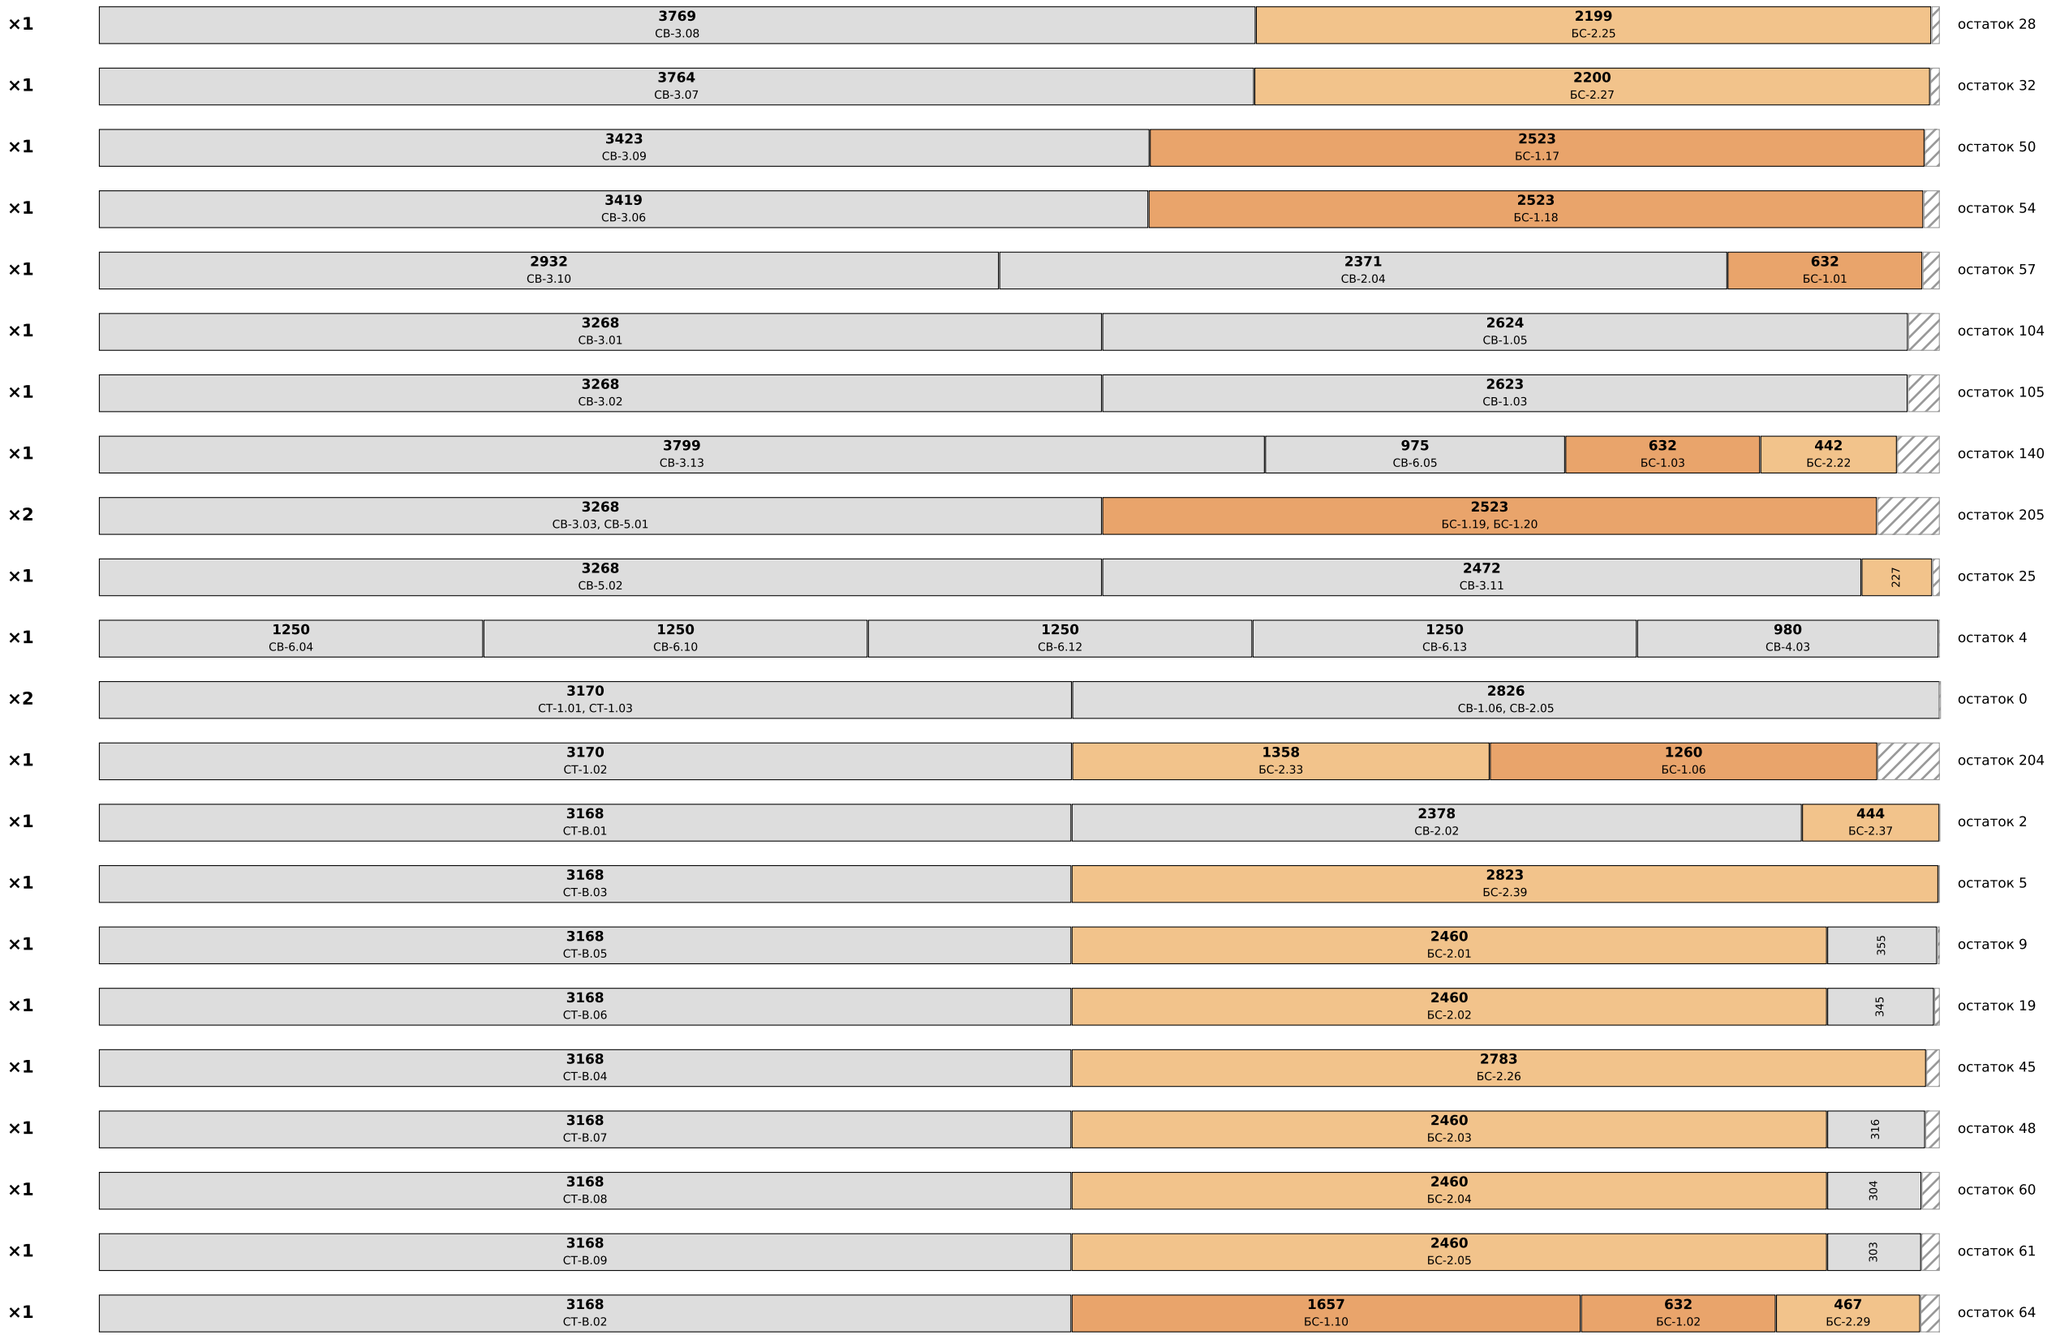


Дом 45 · «Лион» (ГП2) · раскрой пиломатериала	Лист
Карты раскроя досок 6 м	ПМ-5

Карты раскроя: доска 6000 мм (брус 145×145 — 4000 мм), слева направо — что из неё отпилить. «×N» — столько одинаковых досок.


доска 45×145 (из 50×150) — строганая камерной сушки

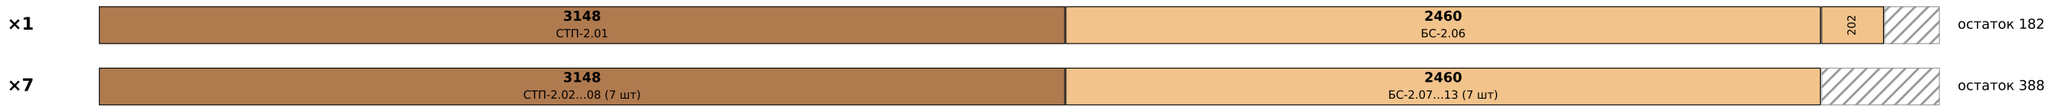

доска 45×95 (из 50×100), перегородки СИП 118 — строганая камерной сушки

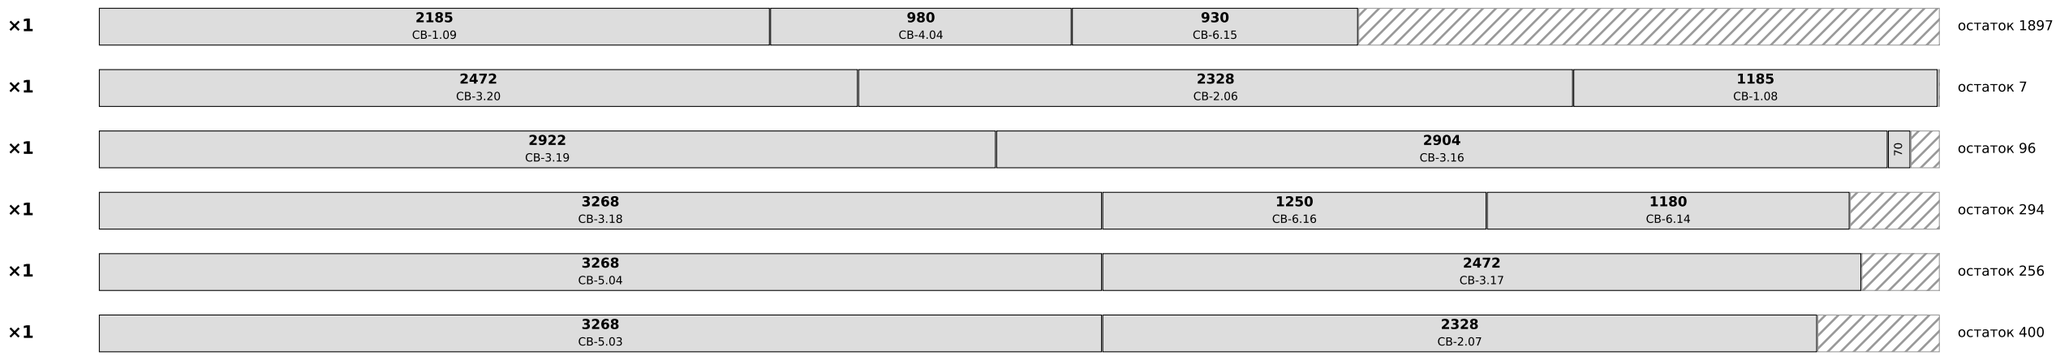


брусок 30×40 строганый L 3 м (обрешётка стен под имитацию бруса) — строганая камерной сушки

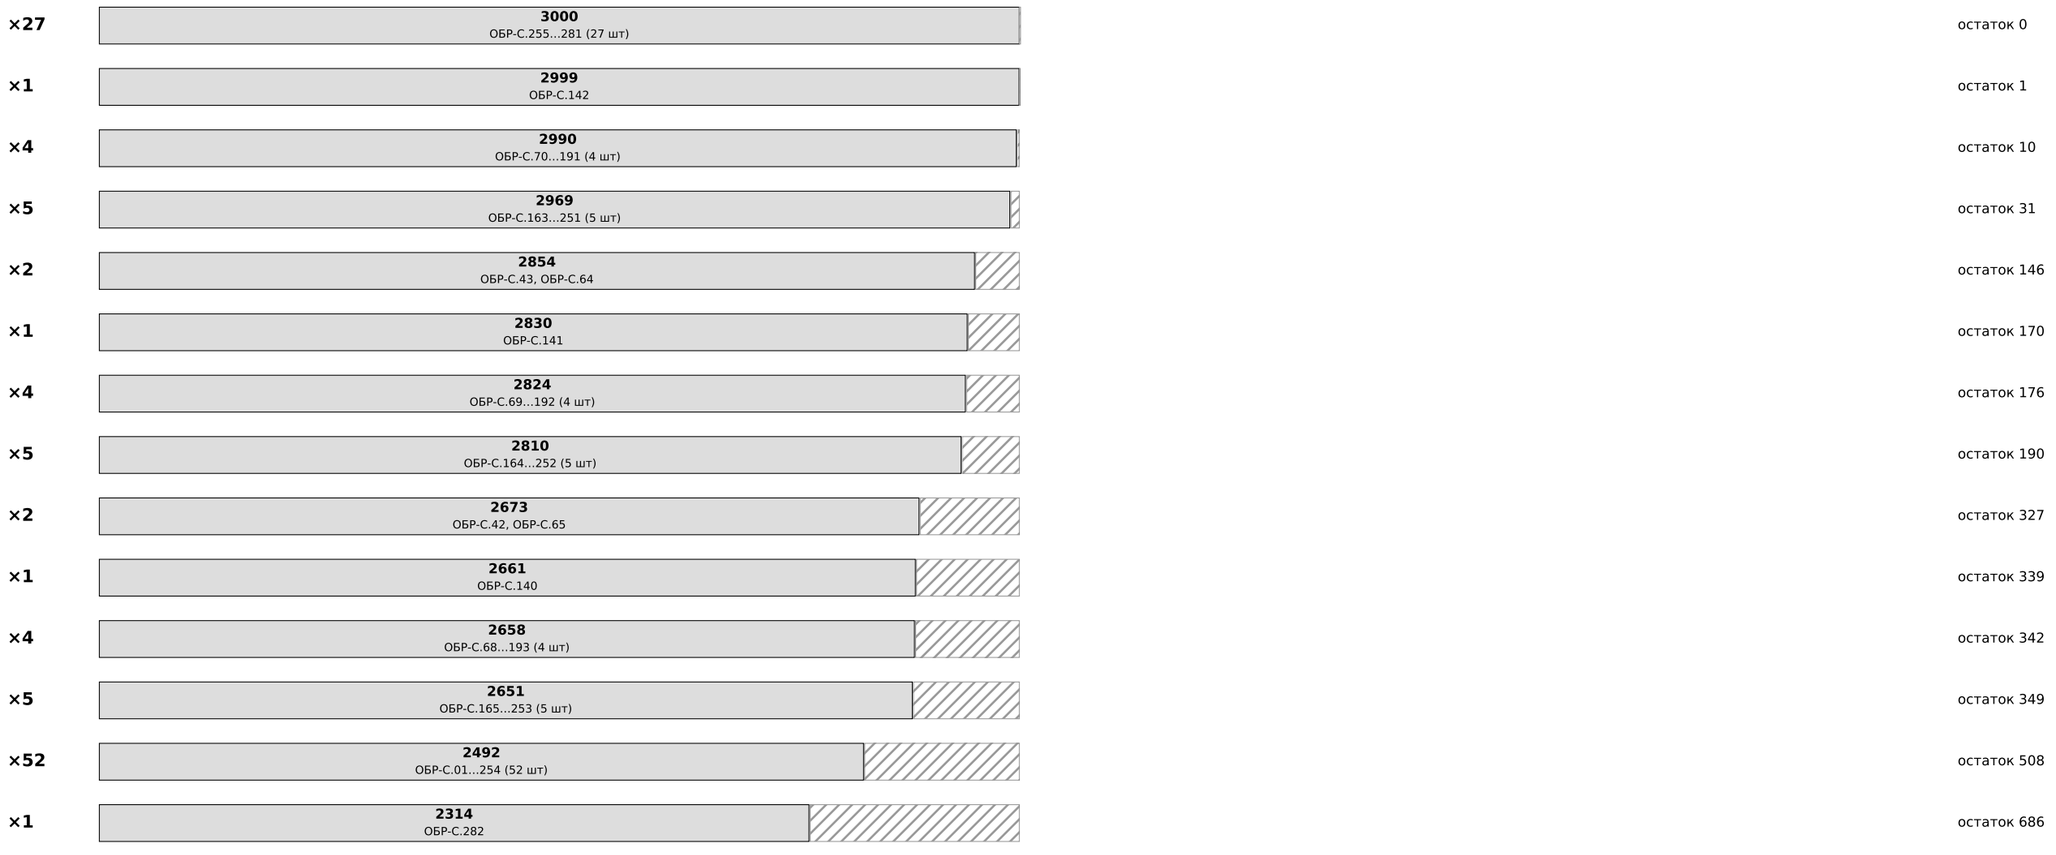


Дом 45 · «Лион» (ГП2) · раскрой пиломатериала	Лист
Карты раскроя досок 6 м	ПМ-6

Карты раскроя: доска 6000 мм (брус 145×145 — 4000 мм), слева направо — что из неё отпилить. «×N» — столько одинаковых досок.

брусок 30×40 строганый L 3 м (обрешётка стен под имитацию бруса) — строганая камерной сушки

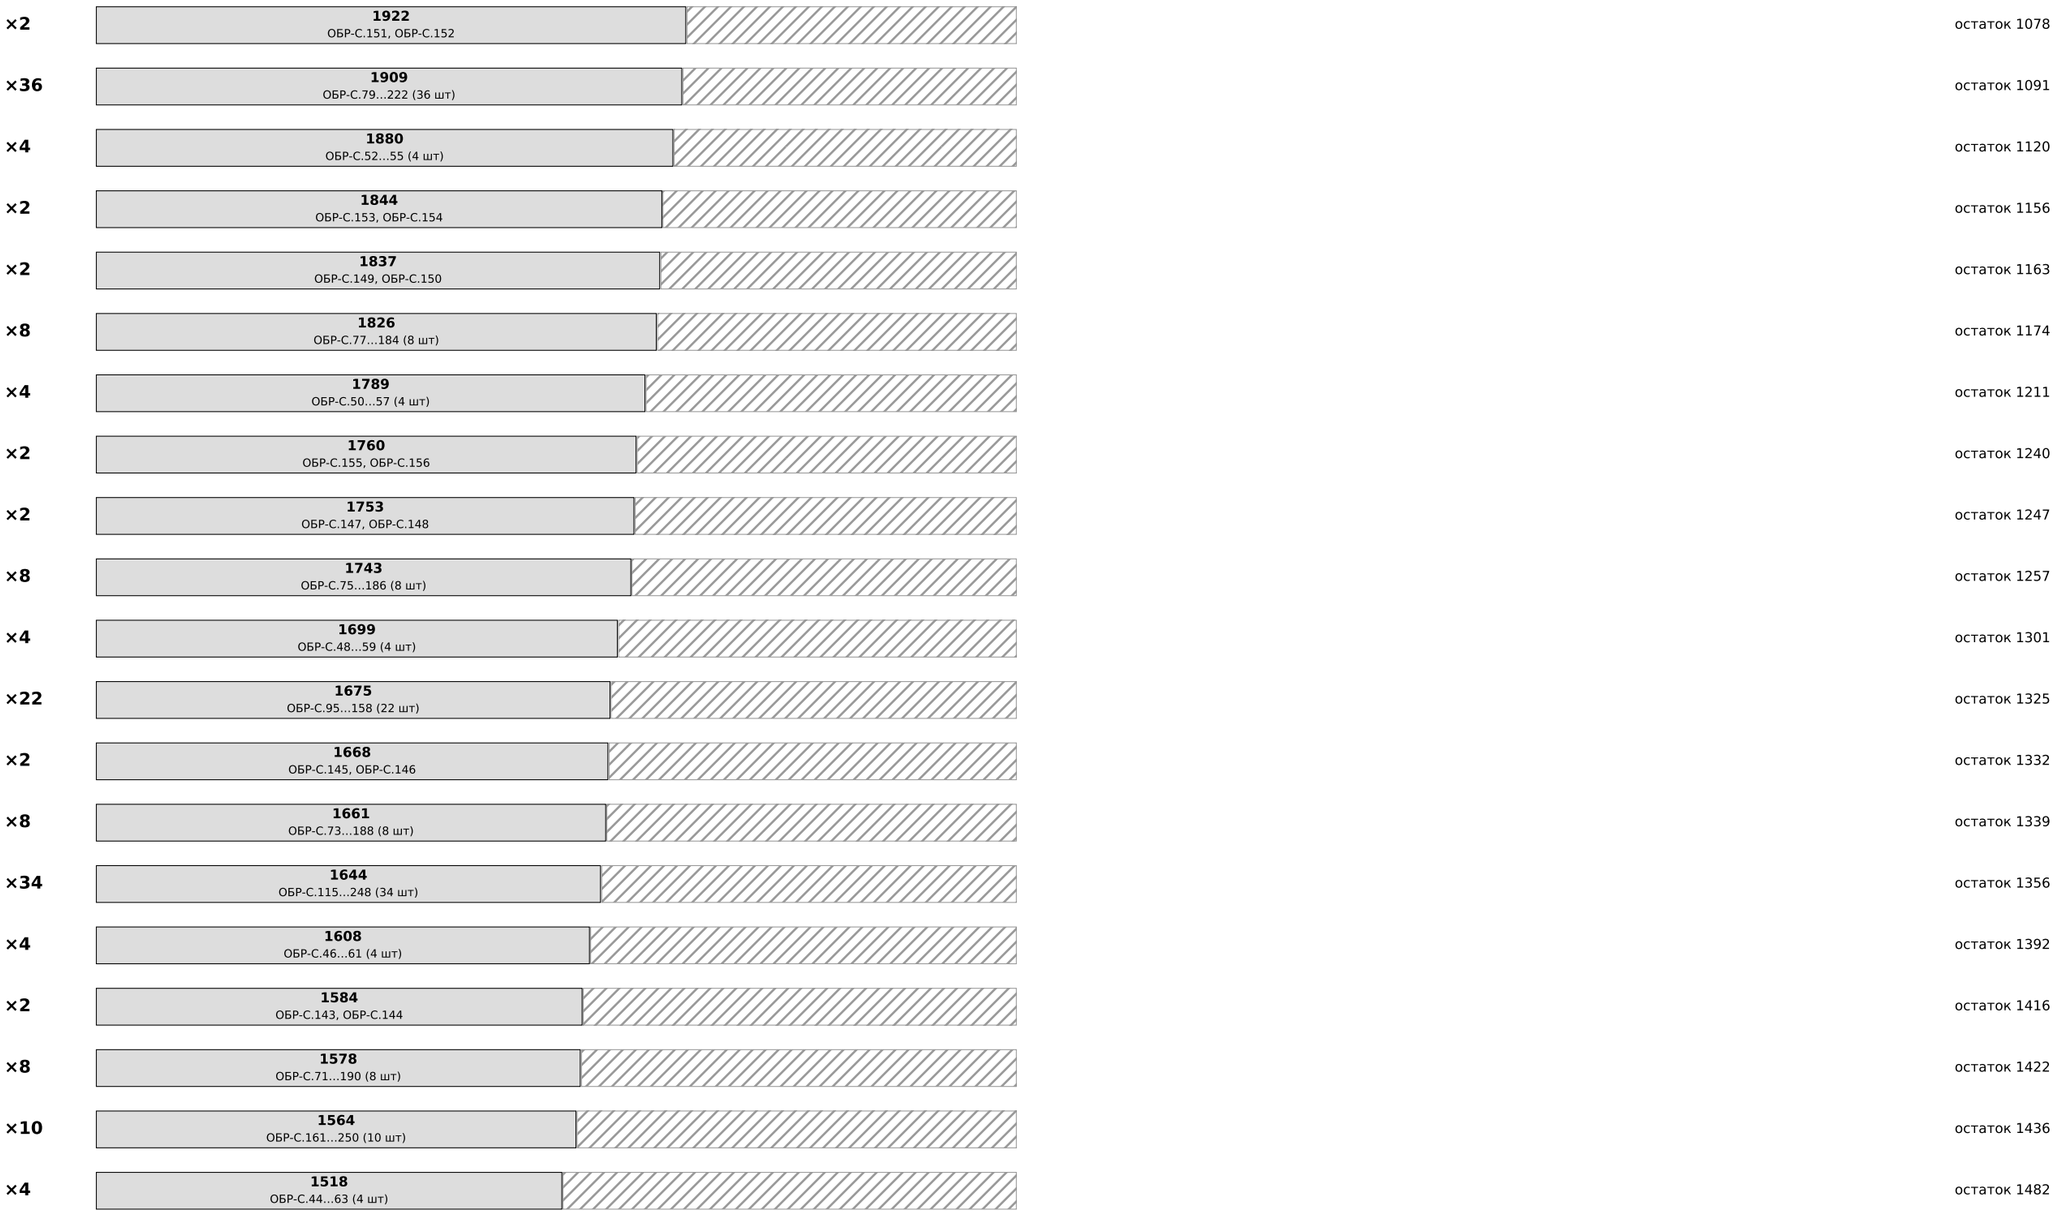


доска 20×145 (из 25×150) — строганая камерной сушки

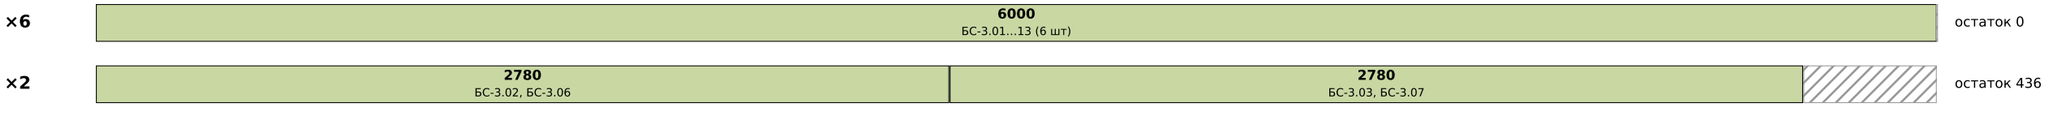


Дом 45 · «Лион» (ГП2) · раскрой пиломатериала	Лист
Карты раскроя досок 6 м	ПМ-7

Карты раскроя: доска 6000 мм (брус 145×145 — 4000 мм), слева направо — что из неё отпилить. «×N» — столько одинаковых досок.

доска 20×145 (из 25×150) — строганая камерной сушки

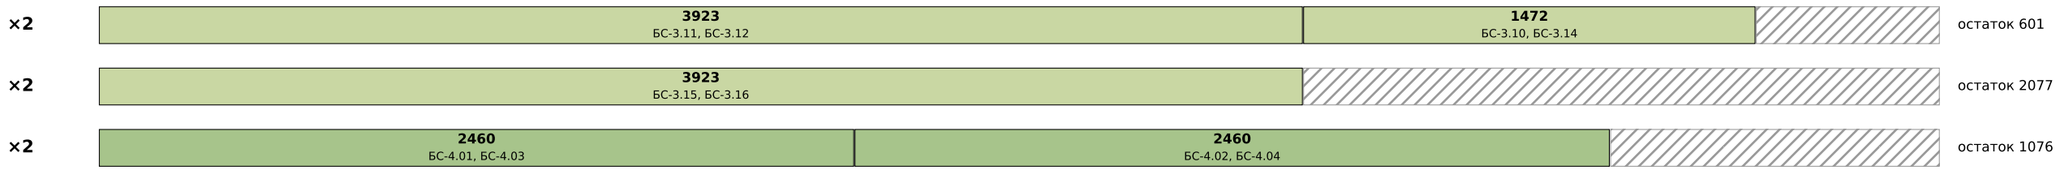

доска 20×195 (из 25×200) — строганая камерной сушки

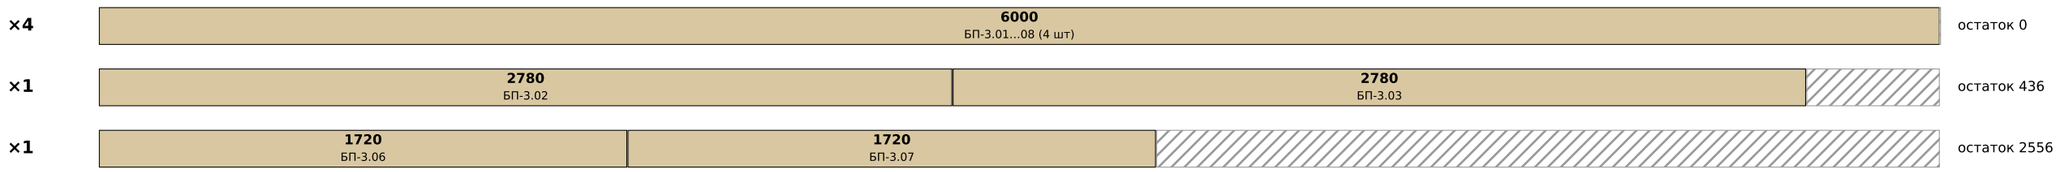

Дом 45 · «Лион» (ГП2) · раскрой пиломатериала	Лист
Карты раскроя досок 6 м	ПМ-8

Перечень деталей: марка, сечение, длина, где стоит

Марка	Сечение	L, мм	Где
ОБ-1.01	45×195	5493	Обвязка: обвязка (модель), x 96.55…102.04, y -33.27…-33.04
ОБ-1.02	45×195	5787	Обвязка: обвязка (модель), x 102.04…107.83, y -33.27…-33.04
ОБ-1.03	45×195	2500	Обвязка: обвязка (модель), x 96.60…99.10, y -33.10…-32.94
ОБ-1.04	45×195	5603	Обвязка: обвязка (модель), x 99.14…104.74, y -33.10…-32.94
ОБ-1.05	45×195	3042	Обвязка: обвязка (модель), x 104.74…107.79, y -33.10…-32.94
ОБ-1.06	45×195	5319	Обвязка: обвязка (модель), x 96.41…96.60, y -33.04…-27.72
ОБ-1.07	45×195	2379	Обвязка: обвязка (модель), x 99.04…99.19, y -33.04…-30.66
ОБ-1.08	45×195	5319	Обвязка: обвязка (модель), x 107.79…108.01, y -33.04…-27.72
ОБ-1.09	45×195	2356	Обвязка: обвязка (модель), x 96.54…96.69, y -33.00…-30.64
ОБ-1.10	45×195	2410	Обвязка: обвязка (модель), x 96.64…99.05, y -33.00…-32.81
ОБ-1.11	45×195	2356	Обвязка: обвязка (модель), x 98.91…99.10, y -33.00…-30.64
ОБ-1.12	45×195	2289	Обвязка: обвязка (модель), x 99.14…99.37, y -33.00…-30.71
ОБ-1.13	45×195	2858	Обвязка: обвязка (модель), x 99.19…102.04, y -33.00…-32.81
ОБ-1.14	45×195	5697	Обвязка: обвязка (модель), x 102.04…107.74, y -33.00…-32.81
ОБ-1.15	45×195	2334	Обвязка: обвязка (модель), x 107.69…107.84, y -33.00…-30.66
ОБ-1.16	45×195	5229	Обвязка: обвязка (модель), x 96.64…96.87, y -32.95…-27.72
ОБ-1.17	45×195	2244	Обвязка: обвязка (модель), x 107.55…107.74, y -32.95…-30.71
ОБ-1.18	45×195	5603	Обвязка: обвязка (модель), x 99.14…104.74, y -30.89…-30.66
ОБ-1.19	45×195	2997	Обвязка: обвязка (модель), x 104.74…107.74, y -30.89…-30.66
ОБ-1.20	45×195	2948	Обвязка: обвязка (модель), x 99.10…102.04, y -30.72…-30.57
ОБ-1.21	45×195	5742	Обвязка: обвязка (модель), x 102.04…107.79, y -30.72…-30.57
ОБ-1.22	45×195	5274	Обвязка: обвязка (модель), x 96.54…96.69, y -30.64…-25.37
ОБ-1.23	45×195	5274	Обвязка: обвязка (модель), x 98.91…99.10, y -30.64…-25.37
ОБ-1.24	45×195	2873	Обвязка: обвязка (модель), x 99.04…99.19, y -30.62…-27.75
ОБ-1.25	45×195	5603	Обвязка: обвязка (модель), x 99.14…104.74, y -30.62…-30.43
ОБ-1.26	45×195	2997	Обвязка: обвязка (модель), x 104.74…107.74, y -30.62…-30.43
ОБ-1.27	45×195	2873	Обвязка: обвязка (модель), x 107.69…107.84, y -30.62…-27.75
ОБ-1.28	45×195	2783	Обвязка: обвязка (модель), x 99.14…99.37, y -30.57…-27.79
ОБ-1.29	45×195	2783	Обвязка: обвязка (модель), x 107.55…107.74, y -30.57…-27.79
ОБ-1.30	45×195	5603	Обвязка: обвязка (модель), x 99.14…104.74, y -27.97…-27.75
ОБ-1.31	45×195	2997	Обвязка: обвязка (модель), x 104.74…107.74, y -27.97…-27.75
ОБ-1.32	45×195	2948	Обвязка: обвязка (модель), x 99.10…102.04, y -27.80…-27.65
ОБ-1.33	45×195	5742	Обвязка: обвязка (модель), x 102.04…107.79, y -27.80…-27.65
ОБ-1.34	45×195	2401	Обвязка: обвязка (модель), x 96.41…96.60, y -27.72…-25.32
ОБ-1.35	45×195	2311	Обвязка: обвязка (модель), x 96.64…96.87, y -27.72…-25.41
ОБ-1.36	45×195	2401	Обвязка: обвязка (модель), x 107.79…108.01, y -27.72…-25.32
ОБ-1.37	45×195	2379	Обвязка: обвязка (модель), x 99.04…99.19, y -27.70…-25.32
ОБ-1.38	45×195	5603	Обвязка: обвязка (модель), x 99.14…104.74, y -27.70…-27.51
ОБ-1.39	45×195	2997	Обвязка: обвязка (модель), x 104.74…107.74, y -27.70…-27.51
ОБ-1.40	45×195	2334	Обвязка: обвязка (модель), x 107.69…107.84, y -27.70…-25.37
ОБ-1.41	45×195	2289	Обвязка: обвязка (модель), x 99.14…99.37, y -27.66…-25.37
ОБ-1.42	45×195	2244	Обвязка: обвязка (модель), x 107.55…107.74, y -27.66…-25.41
ОБ-1.43	45×195	2410	Обвязка: обвязка (модель), x 96.64…99.05, y -25.60…-25.37
ОБ-1.44	45×195	2858	Обвязка: обвязка (модель), x 99.19…102.04, y -25.60…-25.37
ОБ-1.45	45×195	5697	Обвязка: обвязка (модель), x 102.04…107.74, y -25.60…-25.37
ОБ-1.46	45×195	2500	Обвязка: обвязка (модель), x 96.60…99.10, y -25.42…-25.27
ОБ-1.47	45×195	5603	Обвязка: обвязка (модель), x 99.14…104.74, y -25.42…-25.27
ОБ-1.48	45×195	3042	Обвязка: обвязка (модель), x 104.74…107.79, y -25.42…-25.27
ОБ-1.49	45×195	5493	Обвязка: обвязка (модель), x 96.55…102.04, y -25.32…-25.13
ОБ-1.50	45×195	5787	Обвязка: обвязка (модель), x 102.04…107.83, y -25.32…-25.13
ОБ-2.01	45×195	5606	Обвязка: 4-я доска обвязки по оси Б (расчёт: 3 доски k 1,05 → 4), 99.14–104.74
ОБ-2.02	45×195	3000	Обвязка: 4-я доска обвязки по оси Б (расчёт: 3 доски k 1,05 → 4), 104.74–107.7
ОБ-2.03	45×195	5606	Обвязка: 4-я доска обвязки по оси В (расчёт: 3 доски k 1,05 → 4), 99.14–104.74
ОБ-2.04	45×195	3000	Обвязка: 4-я доска обвязки по оси В (расчёт: 3 доски k 1,05 → 4), 104.74–107.7
ОБ-5.01	45×195	2975	Обвязка: 5-я доска обвязки по оси Б (М-Л1: пролёт как разрезной, 4 доски k 1,1
ОБ-5.02	45×195	3075	Обвязка: 5-я доска обвязки по оси Б (М-Л1: пролёт как разрезной, 4 доски k 1,1
ОБ-5.03	45×195	2975	Обвязка: 5-я доска обвязки по оси В (М-Л1: пролёт как разрезной, 4 доски k 1,1
ОБ-5.04	45×195	3075	Обвязка: 5-я доска обвязки по оси В (М-Л1: пролёт как разрезной, 4 доски k 1,1
БП-1.01	45×195	2426	Пол: длинный шов 1 (колонки 1–2), А–Б (стык над обвязкой Б)
БП-1.02	45×195	5344	Пол: длинный шов 1 (колонки 1–2), Б–Г (стык над обвязкой Б)
БП-1.03	45×195	2426	Пол: длинный шов 2 (колонки 2–3), А–Б (стык над обвязкой Б)
БП-1.04	45×195	5344	Пол: длинный шов 2 (колонки 2–3), Б–Г (стык над обвязкой Б)
БП-1.05	45×195	2426	Пол: длинный шов 3 (колонки 3–4), А–Б (стык над обвязкой Б)
БП-1.06	45×195	5344	Пол: длинный шов 3 (колонки 3–4), Б–Г (стык над обвязкой Б)
БП-1.07	45×195	2426	Пол: длинный шов 4 (колонки 4–5), А–Б (стык над обвязкой Б)
БП-1.08	45×195	5344	Пол: длинный шов 4 (колонки 4–5), Б–Г (стык над обвязкой Б)
БП-1.09	45×195	2426	Пол: длинный шов 5 (колонки 5–6), А–Б (стык над обвязкой Б)
БП-1.10	45×195	5344	Пол: длинный шов 5 (колонки 5–6), Б–Г (стык над обвязкой Б)
БП-1.11	45×195	2426	Пол: длинный шов 6 (колонки 6–7), А–Б (стык над обвязкой Б)
БП-1.12	45×195	5344	Пол: длинный шов 6 (колонки 6–7), Б–Г (стык над обвязкой Б)
БП-2.01	45×195	1210	Пол: короткий шов колонка 1: П-01А/П-01Б
БП-2.02	45×195	1210	Пол: короткий шов колонка 1: П-01Б/П-01В
БП-2.03	45×195	1210	Пол: короткий шов колонка 1: П-01В/П-01Г
БП-2.04	45×195	1210	Пол: короткий шов колонка 2: П-02А/П-02Б
БП-2.05	45×195	1210	Пол: короткий шов колонка 2: П-02Б/П-02В
БП-2.06	45×195	1210	Пол: короткий шов колонка 2: П-02В/П-02Г
БП-2.07	45×195	1210	Пол: короткий шов колонка 3: П-03А/П-03Б
БП-2.08	45×195	1210	Пол: короткий шов колонка 3: П-03Б/П-03В
БП-2.09	45×195	1210	Пол: короткий шов колонка 3: П-03В/П-03Г
БП-2.10	45×195	1210	Пол: короткий шов колонка 4: П-04А/П-04Б
БП-2.11	45×195	1210	Пол: короткий шов колонка 4: П-04Б/П-04В
БП-2.12	45×195	1210	Пол: короткий шов колонка 4: П-04В/П-04Г
БП-2.13	45×195	1210	Пол: короткий шов колонка 5: П-05А/П-05Б
БП-2.14	45×195	1210	Пол: короткий шов колонка 5: П-05Б/П-05В
БП-2.15	45×195	1210	Пол: короткий шов колонка 5: П-05В/П-05Г
БП-2.16	45×195	1210	Пол: короткий шов колонка 6: П-06А/П-06Б
БП-2.17	45×195	1210	Пол: короткий шов колонка 6: П-06Б/П-06В
БП-2.18	45×195	1210	Пол: короткий шов колонка 6: П-06В/П-06Г
БП-2.19	45×195	1210	Пол: короткий шов колонка 7: П-07А/П-07Б
БП-2.20	45×195	1210	Пол: короткий шов колонка 7: П-07Б/П-07В
БП-2.21	45×195	1210	Пол: короткий шов колонка 7: П-07В/П-07Г
БП-3.01	20×195	6000	Пол: торцевая доска пола, юг (ось А)
БП-3.02	20×195	2780	Пол: торцевая доска пола, юг (ось А)
БП-3.03	20×195	2780	Пол: торцевая доска пола, север (ось Г)
БП-3.04	20×195	6000	Пол: торцевая доска пола, север (ось Г)
БП-3.05	20×195	6000	Пол: торцевая доска пола, запад (ось 2)
БП-3.06	20×195	1720	Пол: торцевая доска пола, запад (ось 2)
БП-3.07	20×195	1720	Пол: торцевая доска пола, восток (ось 5)
БП-3.08	20×195	6000	Пол: торцевая доска пола, восток (ось 5)
БС-2.01	45×145	2460	Стена А (юг): стык панелей = стойка проёма ОП-01, на всю высоту
БС-2.02	45×145	2460	Стена А (юг): стык панелей = стойка проёма ОП-01, на всю высоту
БС-1.01	45×145	632	Стена А (юг): верх проёма ОП-01
БС-1.02	45×145	632	Стена А (юг): низ проёма ОП-01
БС-2.03	45×145	2460	Стена А (юг): стык панелей = стойка проёма ОП-01, на всю высоту
БС-2.04	45×145	2460	Стена А (юг): стык панелей = стойка проёма ОП-01, на всю высоту
БС-1.03	45×145	632	Стена А (юг): верх проёма ОП-01
БС-1.04	45×145	632	Стена А (юг): низ проёма ОП-01
БС-2.05	45×145	2460	Стена А (юг): стык панелей = стойка проёма ОП-02, на всю высоту
БС-2.06	45×145	2460	Стена А (юг): стык панелей = стойка проёма ОП-02, на всю высоту
БС-1.05	45×145	1260	Стена А (юг): верх проёма ОП-02
БС-1.06	45×145	1260	Стена А (юг): низ проёма ОП-02
БС-4.01	20×145	2460	Стена А (юг): торцевая доска в паз проходящей панели (угол), вровень с ОСП
БС-4.02	20×145	2460	Стена А (юг): торцевая доска в паз проходящей панели (угол), вровень с ОСП
БС-2.07	45×145	2460	Стена А (юг): стык панелей s = 1.252
БС-2.08	45×145	2460	Стена А (юг): стык панелей s = 3.762
БС-3.01	20×145	6000	Стена А (юг): лежень (низ стены)
БС-3.02	20×145	2780	Стена А (юг): лежень (низ стены)
БС-3.03	20×145	2780	Стена А (юг): верх стены в пазу, вровень
ВО-1.01	45×120	1390	Стена А (юг): опорный клин 120 × 0…45 (уклон ≈20°) из доски 45×195: полоса 45×
БС-3.04	20×145	6000	Стена А (юг): верх стены в пазу, вровень
ВО-1.02	45×120	3000	Стена А (юг): опорный клин 120 × 0…45 (уклон ≈20°) из доски 45×195: полоса 45×
БС-2.09	45×145	2460	Стена Г (север): стык панелей = стойка проёма ОП-02, на всю высоту
БС-2.10	45×145	2460	Стена Г (север): стык панелей = стойка проёма ОП-02, на всю высоту
БС-1.07	45×145	1260	Стена Г (север): верх проёма ОП-02

Перечень деталей: марка, сечение, длина, где стоит

Марка	Сечение	L, мм	Где
БС-1.08	45×145	1260	Стена Г (север): низ проёма ОП-02
БС-4.03	20×145	2460	Стена Г (север): торцевая доска в паз проходящей панели (угол), вровень с ОСП
БС-4.04	20×145	2460	Стена Г (север): торцевая доска в паз проходящей панели (угол), вровень с ОСП
БС-2.11	45×145	2460	Стена Г (север): стык панелей s = 3.762
БС-2.12	45×145	2460	Стена Г (север): стык панелей s = 5.017
БС-2.13	45×145	2460	Стена Г (север): стык панелей s = 6.272
БС-2.14	45×145	2460	Стена Г (север): стык панелей s = 7.527
БС-3.05	20×145	6000	Стена Г (север): лежень (низ стены)
БС-3.06	20×145	2780	Стена Г (север): лежень (низ стены)
БС-3.07	20×145	2780	Стена Г (север): верх стены в пазу, вровень
ВО-1.03	45×120	1390	Стена Г (север): опорный клин 120 × 0…45 (уклон ≈20°) из доски 45×195: полоса
БС-3.08	20×145	6000	Стена Г (север): верх стены в пазу, вровень
ВО-1.04	45×120	3000	Стена Г (север): опорный клин 120 × 0…45 (уклон ≈20°) из доски 45×195: полоса
БС-2.15	45×145	2458	Стена 2 (запад, терраса): стык панелей = стойка проёма ДП-01, на всю высоту
БС-2.16	45×145	2458	Стена 2 (запад, терраса): стык панелей = стойка проёма ДП-01, на всю высоту
БС-1.09	45×145	1000	Стена 2 (запад, терраса): верх проёма ДП-01
БС-2.17	45×145	2458	Стена 2 (запад, терраса): стык панелей = стойка проёма ОП-03, на всю высоту
БС-2.18	45×145	2458	Стена 2 (запад, терраса): стык панелей = стойка проёма ОП-03, на всю высоту
БС-1.10	45×145	1657	Стена 2 (запад, терраса): верх проёма ОП-03
БС-1.11	45×145	1657	Стена 2 (запад, терраса): низ проёма ОП-03
БС-1.12	45×145	1031	Стена 2 (запад, терраса): стойка проёма ОП-04 (от доски горизонтального стыка,
БС-1.13	45×145	1031	Стена 2 (запад, терраса): стойка проёма ОП-04 (от доски горизонтального стыка,
БС-1.14	45×145	1657	Стена 2 (запад, терраса): верх проёма ОП-04
БС-2.19	45×145	2458	Стена 2 (запад, терраса): стык панелей = стойка проёма ОП-03, на всю высоту
БС-2.20	45×145	2458	Стена 2 (запад, терраса): стык панелей = стойка проёма ОП-03, на всю высоту
БС-1.15	45×145	1657	Стена 2 (запад, терраса): верх проёма ОП-03
БС-1.16	45×145	1657	Стена 2 (запад, терраса): низ проёма ОП-03
БС-1.17	45×145	2523	Стена 2 (запад, терраса): угловая доска 45×145 (40 в паз торца, выступ 5)
БС-1.18	45×145	2523	Стена 2 (запад, терраса): угловая доска 45×145 (40 в паз торца, выступ 5)
СТП-2.01	45×145	3148	Стена 2 (запад, терраса): стойка 2×45×145 в стене под концом прогона Б (до низ
СТП-2.02	45×145	3148	Стена 2 (запад, терраса): стойка 2×45×145 в стене под концом прогона Б (до низ
СТП-2.03	45×145	3148	Стена 2 (запад, терраса): стойка 2×45×145 в стене под концом прогона В (до низ
СТП-2.04	45×145	3148	Стена 2 (запад, терраса): стойка 2×45×145 в стене под концом прогона В (до низ
БС-2.21	45×145	202	Стена 2 (запад, терраса): стык фронтонных деталей s = 0.525
БС-2.22	45×145	442	Стена 2 (запад, терраса): стык фронтонных деталей s = 6.279
БС-2.23	45×145	2458	Стена 2 (запад, терраса): стык панелей s = 6.869
БС-2.24	45×145	227	Стена 2 (запад, терраса): стык фронтонных деталей s = 6.869
БС-3.09	20×145	6000	Стена 2 (запад, терраса): лежень (низ стены)
БС-3.10	20×145	1472	Стена 2 (запад, терраса): лежень (низ стены)
БС-2.25	45×145	2199	Стена 2 (запад, терраса): горизонтальный стык фронтона на отм. 2,500
БС-2.26	45×145	2783	Стена 2 (запад, терраса): горизонтальный стык фронтона на отм. 2,500
БС-2.27	45×145	2200	Стена 2 (запад, терраса): горизонтальный стык фронтона на отм. 2,500
БС-3.11	20×145	3923	Стена 2 (запад, терраса): верх фронтона по скату (левый)
БС-3.12	20×145	3923	Стена 2 (запад, терраса): верх фронтона по скату (правый)
БС-1.19	45×145	2523	Стена 5 (восток): угловая доска 45×145 (40 в паз торца, выступ 5)
БС-1.20	45×145	2523	Стена 5 (восток): угловая доска 45×145 (40 в паз торца, выступ 5)
СТП-2.05	45×145	3148	Стена 5 (восток): стойка 2×45×145 в стене под концом прогона Б (до низа прогон
СТП-2.06	45×145	3148	Стена 5 (восток): стойка 2×45×145 в стене под концом прогона Б (до низа прогон
СТП-2.07	45×145	3148	Стена 5 (восток): стойка 2×45×145 в стене под концом прогона В (до низа прогон
СТП-2.08	45×145	3148	Стена 5 (восток): стойка 2×45×145 в стене под концом прогона В (до низа прогон
БС-2.28	45×145	2458	Стена 5 (восток): стык панелей s = 1.252
БС-2.29	45×145	467	Стена 5 (восток): стык фронтонных деталей s = 1.252
БС-2.30	45×145	2458	Стена 5 (восток): стык панелей s = 2.507
БС-2.31	45×145	924	Стена 5 (восток): стык фронтонных деталей s = 2.507
БС-2.32	45×145	2458	Стена 5 (восток): стык панелей s = 3.762
БС-2.33	45×145	1358	Стена 5 (восток): стык фронтонных деталей s = 3.762
БС-2.34	45×145	2458	Стена 5 (восток): стык панелей s = 5.017
БС-2.35	45×145	901	Стена 5 (восток): стык фронтонных деталей s = 5.017
БС-2.36	45×145	2458	Стена 5 (восток): стык панелей s = 6.272
БС-2.37	45×145	444	Стена 5 (восток): стык фронтонных деталей s = 6.272
БС-3.13	20×145	6000	Стена 5 (восток): лежень (низ стены)
БС-3.14	20×145	1472	Стена 5 (восток): лежень (низ стены)

Марка	Сечение	L, мм	Где
БС-2.38	45×145	2180	Стена 5 (восток): горизонтальный стык фронтона на отм. 2,500
БС-2.39	45×145	2823	Стена 5 (восток): горизонтальный стык фронтона на отм. 2,500
БС-2.40	45×145	2180	Стена 5 (восток): горизонтальный стык фронтона на отм. 2,500
БС-3.15	20×145	3923	Стена 5 (восток): верх фронтона по скату (левый)
БС-3.16	20×145	3923	Стена 5 (восток): верх фронтона по скату (правый)
СР-1.01	45×195	4763	Кровля: скат юг, шов 1 (с выпуском на свес 0,5 м), паз 25
СР-1.02	45×195	4712	Кровля: скат юг, шов 2 (с выпуском на свес 0,5 м), паз 25
СР-1.03	45×195	4712	Кровля: скат юг, шов 3 (с выпуском на свес 0,5 м), паз 25
СР-1.04	45×195	4712	Кровля: скат юг, шов 4 (с выпуском на свес 0,5 м), паз 25
СР-1.05	45×195	4712	Кровля: скат юг, шов 5 (с выпуском на свес 0,5 м), паз 25
СР-1.06	45×195	4763	Кровля: скат юг, шов 6 (с выпуском на свес 0,5 м), паз 25
СР-К.01	45×195	4214	Кровля: скат юг, фронтон 2: кромочная доска в паз 45 кромки панели кровли, зап
СР-К.02	45×195	4214	Кровля: скат юг, фронтон 5: кромочная доска в паз 45 кромки панели кровли, зап
РС-1.01	45×195	1210	Кровля: скат юг, колонка 1: торцевая доска карниза
РС-1.02	45×195	1210	Кровля: скат юг, колонка 1: поперечный стык панелей 2800/1883
РС-1.03	45×195	1210	Кровля: скат юг, колонка 2: торцевая доска карниза
РС-1.04	45×195	1210	Кровля: скат юг, колонка 2: поперечный стык панелей 2800/1883
РС-1.05	45×195	1210	Кровля: скат юг, колонка 3: торцевая доска карниза
РС-1.06	45×195	1210	Кровля: скат юг, колонка 3: поперечный стык панелей 2800/1883
РС-1.07	45×195	1210	Кровля: скат юг, колонка 4: торцевая доска карниза
РС-1.08	45×195	1210	Кровля: скат юг, колонка 4: поперечный стык панелей 2800/1883
РС-1.09	45×195	1210	Кровля: скат юг, колонка 5: торцевая доска карниза
РС-1.10	45×195	1210	Кровля: скат юг, колонка 5: поперечный стык панелей 2800/1883
РС-1.11	45×195	1210	Кровля: скат юг, колонка 6: торцевая доска карниза
РС-1.12	45×195	1210	Кровля: скат юг, колонка 6: поперечный стык панелей 2800/1883
РС-1.13	45×195	1210	Кровля: скат юг, колонка 7: торцевая доска карниза
РС-1.14	45×195	1210	Кровля: скат юг, колонка 7: поперечный стык панелей 2800/1883
СР-1.07	45×195	4763	Кровля: скат север, шов 1 (с выпуском на свес 0,5 м), паз 25
СР-1.08	45×195	4712	Кровля: скат север, шов 2 (с выпуском на свес 0,5 м), паз 25
СР-1.09	45×195	4712	Кровля: скат север, шов 3 (с выпуском на свес 0,5 м), паз 25
СР-1.10	45×195	4712	Кровля: скат север, шов 4 (с выпуском на свес 0,5 м), паз 25
СР-1.11	45×195	4712	Кровля: скат север, шов 5 (с выпуском на свес 0,5 м), паз 25
СР-1.12	45×195	4763	Кровля: скат север, шов 6 (с выпуском на свес 0,5 м), паз 25
СР-К.03	45×195	4214	Кровля: скат север, фронтон 2: кромочная доска в паз 45 кромки панели кровли,
СР-К.04	45×195	4214	Кровля: скат север, фронтон 5: кромочная доска в паз 45 кромки панели кровли,
РС-1.15	45×195	1210	Кровля: скат север, колонка 1: торцевая доска карниза
РС-1.16	45×195	1210	Кровля: скат север, колонка 1: поперечный стык панелей 2800/1883
РС-1.17	45×195	1210	Кровля: скат север, колонка 2: торцевая доска карниза
РС-1.18	45×195	1210	Кровля: скат север, колонка 2: поперечный стык панелей 2800/1883
РС-1.19	45×195	1210	Кровля: скат север, колонка 3: торцевая доска карниза
РС-1.20	45×195	1210	Кровля: скат север, колонка 3: поперечный стык панелей 2800/1883
РС-1.21	45×195	1210	Кровля: скат север, колонка 4: торцевая доска карниза
РС-1.22	45×195	1210	Кровля: скат север, колонка 4: поперечный стык панелей 2800/1883
РС-1.23	45×195	1210	Кровля: скат север, колонка 5: торцевая доска карниза
РС-1.24	45×195	1210	Кровля: скат север, колонка 5: поперечный стык панелей 2800/1883
РС-1.25	45×195	1210	Кровля: скат север, колонка 6: торцевая доска карниза
РС-1.26	45×195	1210	Кровля: скат север, колонка 6: поперечный стык панелей 2800/1883
РС-1.27	45×195	1210	Кровля: скат север, колонка 7: торцевая доска карниза
РС-1.28	45×195	1210	Кровля: скат север, колонка 7: поперечный стык панелей 2800/1883
КН-1.01	45×195	5017	Кровля: коньковая доска в паз торцов панелей
КН-1.02	45×195	3763	Кровля: коньковая доска в паз торцов панелей
ПР-1.01	45×195	1209	Кровля: прогон по оси Б, 99.15–100.36, доска 1 (концы — на стойках внутри фрон
ПР-1.02	45×195	1209	Кровля: прогон по оси Б, 99.15–100.36, доска 2 (концы — на стойках внутри фрон
ПР-1.03	45×195	1209	Кровля: прогон по оси Б, 99.15–100.36, доска 3 (концы — на стойках внутри фрон
ПР-1.04	45×195	3059	Кровля: прогон по оси Б, 104.67–107.73, доска 1 (концы — на стойках внутри фро
ПР-1.05	45×195	3059	Кровля: прогон по оси Б, 104.67–107.73, доска 2 (концы — на стойках внутри фро
ПР-1.06	45×195	3059	Кровля: прогон по оси Б, 104.67–107.73, доска 3 (концы — на стойках внутри фро
ПР-1.07	45×195	5593	Кровля: прогон по оси В, 99.15–104.74, доска 1 (концы — на стойках внутри фрон
ПР-1.08	45×195	5593	Кровля: прогон по оси В, 99.15–104.74, доска 2 (концы — на стойках внутри фрон
ПР-1.09	45×195	5593	Кровля: прогон по оси В, 99.15–104.74, доска 3 (концы — на стойках внутри фрон
ПР-1.10	45×195	2987	Кровля: прогон по оси В, 104.74–107.73, доска 1 (концы — на стойках внутри фро
ПР-1.11	45×195	2987	Кровля: прогон по оси В, 104.74–107.73, доска 2 (концы — на стойках внутри фро

Перечень деталей: марка, сечение, длина, где стоит

Марка	Сечение	L, мм	Где
ПР-1.12	45×195	2987	Кровля: прогон по оси В, 104.74–107.73, доска 3 (концы — на стойках внутри фро
СТ-1.01	45×145	3170	Кровля: стойка СТ-1 3×45×145 под прогон В в кухне-гостиной (х 102,04), доска 1
СТ-1.02	45×145	3170	Кровля: стойка СТ-1 3×45×145 под прогон В в кухне-гостиной (х 102,04), доска 2
СТ-1.03	45×145	3170	Кровля: стойка СТ-1 3×45×145 под прогон В в кухне-гостиной (х 102,04), доска 3
СН-1.01	45×145	2529	Навес террасы: стойка навеса 3×45×145, доска (модель, у -33.09)
СН-1.02	45×145	2529	Навес террасы: стойка навеса 3×45×145, доска (модель, у -33.09)
СН-1.03	45×145	2529	Навес террасы: стойка навеса 3×45×145, доска (модель, у -33.09)
СН-1.04	45×145	3392	Навес террасы: стойка навеса 3×45×145, доска (модель, у -30.71)
СН-1.05	45×145	3392	Навес террасы: стойка навеса 3×45×145, доска (модель, у -30.71)
СН-1.06	45×145	3392	Навес террасы: стойка навеса 3×45×145, доска (модель, у -30.71)
СН-1.07	45×145	3392	Навес террасы: стойка навеса 3×45×145, доска (модель, у -27.80)
СН-1.08	45×145	3392	Навес террасы: стойка навеса 3×45×145, доска (модель, у -27.80)
СН-1.09	45×145	3392	Навес террасы: стойка навеса 3×45×145, доска (модель, у -27.80)
СН-1.10	45×145	2529	Навес террасы: стойка навеса 3×45×145, доска (модель, у -25.42)
СН-1.11	45×145	2529	Навес террасы: стойка навеса 3×45×145, доска (модель, у -25.42)
СН-1.12	45×145	2529	Навес террасы: стойка навеса 3×45×145, доска (модель, у -25.42)
ЛГ-1.01	45×195	2365	Терраса: лага террасы (модель)
ЛГ-1.02	45×195	2228	Терраса: лага террасы (модель)
ВД-1.01	45×195	5479	Свесы: ветровая доска (модель)
ЛГ-2.01	45×195	6000	Терраса: закладная лаг (модель)
ЛГ-2.02	45×195	1810	Терраса: закладная лаг (модель)
ЛГ-1.03	45×195	2773	Терраса: лага террасы (модель)
ЛГ-1.04	45×195	2229	Терраса: лага террасы (модель)
ЛГ-1.05	45×195	2365	Терраса: лага террасы (модель)
ЛГ-1.06	45×195	2455	Терраса: лага террасы (модель)
ЛГ-1.07	45×195	2455	Терраса: лага террасы (модель)
ЛГ-1.08	45×195	2455	Терраса: лага террасы (модель)
ЛГ-1.09	45×195	2455	Терраса: лага террасы (модель)
ЛГ-1.10	45×195	2455	Терраса: лага террасы (модель)
ЛГ-1.11	45×195	2455	Терраса: лага террасы (модель)
ЛГ-1.12	45×195	2455	Терраса: лага террасы (модель)
ЛГ-1.13	45×195	2455	Терраса: лага террасы (модель)
ЛГ-1.14	45×195	2455	Терраса: лага террасы (модель)
ЛГ-1.15	45×195	2455	Терраса: лага террасы (модель)
ЛГ-1.16	45×195	2455	Терраса: лага террасы (модель)
ЛГ-1.17	45×195	2455	Терраса: лага террасы (модель)
ЛГ-1.18	45×195	2455	Терраса: лага террасы (модель)
ЛГ-1.19	45×195	2455	Терраса: лага террасы (модель)
ЛГ-1.20	45×195	2455	Терраса: лага террасы (модель)
ЛГ-1.21	45×195	2455	Терраса: лага террасы (модель)
ЛГ-1.22	45×195	2455	Терраса: лага террасы (модель)
ЛГ-1.23	45×195	2455	Терраса: лага террасы (модель)
ЛГ-1.24	45×195	2455	Терраса: лага террасы (модель)
СР-2.01	45×195	4758	Навес террасы: стропило навеса х 98.42 (модель)
СР-2.02	45×195	4758	Навес террасы: стропило навеса х 97.78 (модель)
СР-2.03	45×195	4758	Навес террасы: стропило навеса х 97.15 (модель)
СР-2.04	45×195	4758	Навес террасы: стропило навеса х 96.51 (модель)
СР-2.05	45×195	4758	Навес террасы: стропило навеса х 96.10 (модель)
СР-2.06	45×195	4758	Навес террасы: стропило навеса х 96.10 (модель)
СР-2.07	45×195	4758	Навес террасы: стропило навеса х 96.51 (модель)
СР-2.08	45×195	4758	Навес террасы: стропило навеса х 97.15 (модель)
СР-2.09	45×195	4758	Навес террасы: стропило навеса х 97.78 (модель)
СР-2.10	45×195	4758	Навес террасы: стропило навеса х 98.42 (модель)
ВД-1.02	45×195	5479	Свесы: ветровая доска (модель)
ВД-1.03	45×195	1270	Свесы: ветровая доска (модель)
ВД-1.04	45×195	5479	Свесы: ветровая доска (модель)
ВД-1.05	45×195	5479	Свесы: ветровая доска (модель)
ВД-1.06	45×195	1270	Свесы: ветровая доска (модель)
БН-1.01	45×195	2990	Навес террасы: балка навеса по линии Б, 96,05–99,04, доска 1 — к стене на крон
БН-1.02	45×195	2990	Навес террасы: балка навеса по линии Б, 96,05–99,04, доска 2 — к стене на крон
БН-1.03	45×195	2990	Навес террасы: балка навеса по линии Б, 96,05–99,04, доска 3 — к стене на крон
БН-1.04	45×195	2990	Навес террасы: балка навеса по линии В, 96,05–99,04, доска 1 — к стене на крон

Марка	Сечение	L, мм	Где
БН-1.05	45×195	2990	Навес террасы: балка навеса по линии В, 96,05–99,04, доска 2 — к стене на крон
БН-1.06	45×195	2990	Навес террасы: балка навеса по линии В, 96,05–99,04, доска 3 — к стене на крон
БН-1.07	45×195	2990	Навес террасы: балка навеса по линии А (карниз), 96,05–99,04, доска 1 — к стен
БН-1.08	45×195	2990	Навес террасы: балка навеса по линии А (карниз), 96,05–99,04, доска 2 — к стен
БН-1.09	45×195	2990	Навес террасы: балка навеса по линии А (карниз), 96,05–99,04, доска 3 — к стен
БН-1.10	45×195	2990	Навес террасы: балка навеса по линии Г (карниз), 96,05–99,04, доска 1 — к стен
БН-1.11	45×195	2990	Навес террасы: балка навеса по линии Г (карниз), 96,05–99,04, доска 2 — к стен
БН-1.12	45×195	2990	Навес террасы: балка навеса по линии Г (карниз), 96,05–99,04, доска 3 — к стен
БН-2.01	45×195	2224	Навес террасы: балка навеса вдоль торца террасы по стойкам (х 96,6), доска
БН-2.02	45×195	2224	Навес террасы: балка навеса вдоль торца террасы по стойкам (х 96,6), доска
БН-2.03	45×195	2224	Навес террасы: балка навеса вдоль торца террасы по стойкам (х 96,6), доска
БН-2.04	45×195	2224	Навес террасы: балка навеса вдоль торца террасы по стойкам (х 96,6), доска
БН-2.05	45×195	2224	Навес террасы: балка навеса вдоль торца террасы по стойкам (х 96,6), доска
БН-2.06	45×195	2224	Навес террасы: балка навеса вдоль торца террасы по стойкам (х 96,6), доска
СВ-1.01	45×145	3512	Внутренние стены СИП 174: нижняя обвязка в пазу, стена Б, 0.00…3.51
СВ-1.02	45×145	91	Внутренние стены СИП 174: нижняя обвязка в пазу, стена Б, 4.34…4.43
СВ-2.01	45×145	4322	Внутренние стены СИП 174: верхняя обвязка в пазу, стена Б, 0.11…4.43
СВ-3.01	45×145	3268	Внутренние стены СИП 174: доска в шве панелей (у двери — она же откос), стена
СВ-3.02	45×145	3268	Внутренние стены СИП 174: доска в шве панелей (у двери — она же откос), стена
СВ-3.03	45×145	3268	Внутренние стены СИП 174: доска в шве панелей (у двери — она же откос), стена
СВ-4.01	45×145	880	Внутренние стены СИП 174: перемычка-обвязка над дверью (в пазу детали над двер
СТ-В.01	45×145	3168	Внутренние стены СИП 174: стойка под прогон 3×45×145, доска 1, стена Б, u 0.00
СТ-В.02	45×145	3168	Внутренние стены СИП 174: стойка под прогон 3×45×145, доска 2, стена Б, u 0.00
СТ-В.03	45×145	3168	Внутренние стены СИП 174: стойка под прогон 3×45×145, доска 3, стена Б, u 0.00
СВ-5.01	45×145	3268	Внутренние стены СИП 174: заполнение вместо узкой панели 86 мм, доска 1, стена
СВ-5.02	45×145	3268	Внутренние стены СИП 174: заполнение вместо узкой панели 86 мм, доска 2, стена
СВ-1.03	45×145	2623	Внутренние стены СИП 174: нижняя обвязка в пазу, стена 4, 0.00…2.62
СВ-1.04	45×145	355	Внутренние стены СИП 174: нижняя обвязка в пазу, стена 4, 3.55…3.91
СВ-1.05	45×145	2624	Внутренние стены СИП 174: нижняя обвязка в пазу, стена 4, 4.84…7.46
СВ-2.02	45×145	2378	Внутренние стены СИП 174: верхняя обвязка в пазу, стена 4, 0.00…2.23 (по скату
СВ-2.03	45×145	3016	Внутренние стены СИП 174: верхняя обвязка в пазу, стена 4, 2.32…5.15 (по скату
СВ-2.04	45×145	2371	Внутренние стены СИП 174: верхняя обвязка в пазу, стена 4, 5.23…7.46 (по скату
СВ-3.04	45×145	2472	Внутренние стены СИП 174: торцевая доска у примыкания, стена 4, u 0.00
СВ-3.05	45×145	2927	Внутренние стены СИП 174: доска в шве панелей (у двери — она же откос), стена
СВ-3.06	45×145	3419	Внутренние стены СИП 174: доска в шве панелей (у двери — она же откос), стена
СВ-3.07	45×145	3764	Внутренние стены СИП 174: доска в шве панелей (у двери — она же откос), стена
СВ-3.08	45×145	3769	Внутренние стены СИП 174: доска в шве панелей (у двери — она же откос), стена
СВ-3.09	45×145	3423	Внутренние стены СИП 174: доска в шве панелей (у двери — она же откос), стена
СВ-3.10	45×145	2932	Внутренние стены СИП 174: доска в шве панелей (у двери — она же откос), стена
СВ-3.11	45×145	2472	Внутренние стены СИП 174: торцевая доска у примыкания, стена 4, u 7.46
СВ-4.02	45×145	980	Внутренние стены СИП 174: перемычка-обвязка над дверью (в пазу детали над двер
СВ-4.03	45×145	980	Внутренние стены СИП 174: перемычка-обвязка над дверью (в пазу детали над двер
СТ-В.04	45×145	3168	Внутренние стены СИП 174: стойка под прогон 3×45×145, доска 1, стена 4, u 2.23
СТ-В.05	45×145	3168	Внутренние стены СИП 174: стойка под прогон 3×45×145, доска 2, стена 4, u 2.23
СТ-В.06	45×145	3168	Внутренние стены СИП 174: стойка под прогон 3×45×145, доска 3, стена 4, u 2.23
СТ-В.07	45×145	3168	Внутренние стены СИП 174: стойка под прогон 3×45×145, доска 1, стена 4, u 5.15
СТ-В.08	45×145	3168	Внутренние стены СИП 174: стойка под прогон 3×45×145, доска 2, стена 4, u 5.15
СТ-В.09	45×145	3168	Внутренние стены СИП 174: стойка под прогон 3×45×145, доска 3, стена 4, u 5.15
СВ-1.06	45×145	2826	Внутренние стены СИП 174: нижняя обвязка в пазу, стена К, 0.00…2.83
СВ-2.05	45×145	2826	Внутренние стены СИП 174: верхняя обвязка в пазу, стена К, 0.00…2.83
СВ-3.12	45×145	3799	Внутренние стены СИП 174: торцевая доска у примыкания, стена К, u 0.00
СВ-3.13	45×145	3799	Внутренние стены СИП 174: доска в шве панелей (у двери — она же откос), стена
СВ-3.14	45×145	3799	Внутренние стены СИП 174: доска в шве панелей (у двери — она же откос), стена
СВ-3.15	45×145	3799	Внутренние стены СИП 174: торцевая доска у примыкания, стена К, u 2.83
СВ-1.07	45×95	70	Внутренние стены СИП 118: нижняя обвязка в пазу, стена П-1, 0.00…0.07
СВ-1.08	45×95	1185	Внутренние стены СИП 118: нижняя обвязка в пазу, стена П-1, 1.00…2.19
СВ-2.06	45×95	2328	Внутренние стены СИП 118: верхняя обвязка в пазу, стена П-1, 0.00…2.19 (по ска
СВ-3.16	45×95	2904	Внутренние стены СИП 118: доска в шве панелей (у двери — она же откос), стена
СВ-3.17	45×95	2472	Внутренние стены СИП 118: торцевая доска у примыкания, стена П-1, u 2.18
СВ-4.04	45×95	980	Внутренние стены СИП 118: перемычка-обвязка над дверью (в пазу детали над двер
СВ-5.03	45×95	3268	Внутренние стены СИП 118: заполнение вместо узкой панели 65 мм, доска 1, стена
СВ-5.04	45×95	3268	Внутренние стены СИП 118: заполнение вместо узкой панели 65 мм, доска 2, стена

Перечень деталей: марка, сечение, длина, где стоит

Марка	Сечение	L, мм	Где
СВ-1.09	45×95	2185	Внутренние стены СИП 118: нижняя обвязка в пазу, стена П-2, 0.00…2.19
СВ-2.07	45×95	2328	Внутренние стены СИП 118: верхняя обвязка в пазу, стена П-2, 0.00…2.19 (по ска
СВ-3.18	45×95	3268	Внутренние стены СИП 118: торцевая доска у примыкания, стена П-2, u 0.00
СВ-3.19	45×95	2922	Внутренние стены СИП 118: доска в шве панелей (у двери — она же откос), стена
СВ-3.20	45×95	2472	Внутренние стены СИП 118: торцевая доска у примыкания, стена П-2, u 2.18
СВ-6.01	45×145	1250	Внутренние стены СИП 174: ригель в горизонтальном шве на отм. 2,5, стена Б
СВ-6.02	45×145	1250	Внутренние стены СИП 174: ригель в горизонтальном шве на отм. 2,5, стена Б
СВ-6.03	45×145	887	Внутренние стены СИП 174: ригель в горизонтальном шве на отм. 2,5, стена Б
СВ-6.04	45×145	1250	Внутренние стены СИП 174: ригель в горизонтальном шве на отм. 2,5, стена 4
СВ-6.05	45×145	975	Внутренние стены СИП 174: ригель в горизонтальном шве на отм. 2,5, стена 4
СВ-6.06	45×145	303	Внутренние стены СИП 174: ригель в горизонтальном шве на отм. 2,5, стена 4
СВ-6.07	45×145	345	Внутренние стены СИП 174: ригель в горизонтальном шве на отм. 2,5, стена 4
СВ-6.08	45×145	304	Внутренние стены СИП 174: ригель в горизонтальном шве на отм. 2,5, стена 4
СВ-6.09	45×145	974	Внутренние стены СИП 174: ригель в горизонтальном шве на отм. 2,5, стена 4
СВ-6.10	45×145	1250	Внутренние стены СИП 174: ригель в горизонтальном шве на отм. 2,5, стена 4
СВ-6.11	45×145	316	Внутренние стены СИП 174: ригель в горизонтальном шве на отм. 2,5, стена К
СВ-6.12	45×145	1250	Внутренние стены СИП 174: ригель в горизонтальном шве на отм. 2,5, стена К
СВ-6.13	45×145	1250	Внутренние стены СИП 174: ригель в горизонтальном шве на отм. 2,5, стена К
СВ-6.14	45×95	1180	Внутренние стены СИП 118: ригель в горизонтальном шве на отм. 2,5, стена П-1
СВ-6.15	45×95	930	Внутренние стены СИП 118: ригель в горизонтальном шве на отм. 2,5, стена П-2
СВ-6.16	45×95	1250	Внутренние стены СИП 118: ригель в горизонтальном шве на отм. 2,5, стена П-2
ОБР-С.01	30×40	2492	Обрешётка стен: брусок вертикальный шаг ≤ 500, грань «Г (север) изнутри», u 0.
ОБР-С.02	30×40	2492	Обрешётка стен: брусок вертикальный шаг ≤ 500, грань «Г (север) изнутри», u 0.
ОБР-С.03	30×40	2492	Обрешётка стен: брусок вертикальный шаг ≤ 500, грань «Г (север) изнутри», u 1.
ОБР-С.04	30×40	2492	Обрешётка стен: брусок вертикальный шаг ≤ 500, грань «Г (север) изнутри», u 1.
ОБР-С.05	30×40	2492	Обрешётка стен: брусок вертикальный шаг ≤ 500, грань «Г (север) изнутри», u 2.
ОБР-С.06	30×40	2492	Обрешётка стен: брусок вертикальный шаг ≤ 500, грань «Г (север) изнутри», u 2.
ОБР-С.07	30×40	2492	Обрешётка стен: брусок вертикальный шаг ≤ 500, грань «Г (север) изнутри», u 3.
ОБР-С.08	30×40	2492	Обрешётка стен: брусок вертикальный шаг ≤ 500, грань «Г (север) изнутри», u 3.
ОБР-С.09	30×40	2492	Обрешётка стен: брусок вертикальный шаг ≤ 500, грань «Г (север) изнутри», u 4.
ОБР-С.10	30×40	2492	Обрешётка стен: брусок вертикальный шаг ≤ 500, грань «Г (север) изнутри», u 4.
ОБР-С.11	30×40	2492	Обрешётка стен: брусок вертикальный шаг ≤ 500, грань «Г (север) изнутри», u 5.
ОБР-С.12	30×40	2492	Обрешётка стен: брусок вертикальный шаг ≤ 500, грань «Г (север) изнутри», u 5.
ОБР-С.13	30×40	2492	Обрешётка стен: брусок вертикальный шаг ≤ 500, грань «Г (север) изнутри», u 5.
ОБР-С.14	30×40	2492	Обрешётка стен: брусок вертикальный шаг ≤ 500, грань «Г (север) изнутри», u 6.
ОБР-С.15	30×40	2492	Обрешётка стен: брусок вертикальный шаг ≤ 500, грань «Г (север) изнутри», u 6.
ОБР-С.16	30×40	2492	Обрешётка стен: брусок вертикальный шаг ≤ 500, грань «Г (север) изнутри», u 7.
ОБР-С.17	30×40	2492	Обрешётка стен: брусок вертикальный шаг ≤ 500, грань «Г (север) изнутри», u 7.
ОБР-С.18	30×40	2492	Обрешётка стен: брусок вертикальный шаг ≤ 500, грань «Г (север) изнутри», u 8.
ОБР-С.19	30×40	2492	Обрешётка стен: брусок вертикальный шаг ≤ 500, грань «Г (север) изнутри», u 8.
ОБР-С.20	30×40	2492	Обрешётка стен: брусок вертикальный шаг ≤ 500, грань «А (юг) изнутри», u 0.17
ОБР-С.21	30×40	2492	Обрешётка стен: брусок вертикальный шаг ≤ 500, грань «А (юг) изнутри», u 0.64
ОБР-С.22	30×40	2492	Обрешётка стен: брусок вертикальный шаг ≤ 500, грань «А (юг) изнутри», u 1.10
ОБР-С.23	30×40	2492	Обрешётка стен: брусок вертикальный шаг ≤ 500, грань «А (юг) изнутри», u 1.56
ОБР-С.24	30×40	2492	Обрешётка стен: брусок вертикальный шаг ≤ 500, грань «А (юг) изнутри», u 1.68
ОБР-С.25	30×40	2492	Обрешётка стен: брусок вертикальный шаг ≤ 500, грань «А (юг) изнутри», u 2.14
ОБР-С.26	30×40	2492	Обрешётка стен: брусок вертикальный шаг ≤ 500, грань «А (юг) изнутри», u 2.60
ОБР-С.27	30×40	2492	Обрешётка стен: брусок вертикальный шаг ≤ 500, грань «А (юг) изнутри», u 3.06
ОБР-С.28	30×40	2492	Обрешётка стен: брусок вертикальный шаг ≤ 500, грань «А (юг) изнутри», u 3.51
ОБР-С.29	30×40	2492	Обрешётка стен: брусок вертикальный шаг ≤ 500, грань «А (юг) изнутри», u 3.63
ОБР-С.30	30×40	2492	Обрешётка стен: брусок вертикальный шаг ≤ 500, грань «А (юг) изнутри», u 4.13
ОБР-С.31	30×40	2492	Обрешётка стен: брусок вертикальный шаг ≤ 500, грань «А (юг) изнутри», u 4.62
ОБР-С.32	30×40	2492	Обрешётка стен: брусок вертикальный шаг ≤ 500, грань «А (юг) изнутри», u 5.11
ОБР-С.33	30×40	2492	Обрешётка стен: брусок вертикальный шаг ≤ 500, грань «А (юг) изнутри», u 5.61
ОБР-С.34	30×40	2492	Обрешётка стен: брусок вертикальный шаг ≤ 500, грань «А (юг) изнутри», u 5.78
ОБР-С.35	30×40	2492	Обрешётка стен: брусок вертикальный шаг ≤ 500, грань «А (юг) изнутри», u 6.25
ОБР-С.36	30×40	2492	Обрешётка стен: брусок вертикальный шаг ≤ 500, грань «А (юг) изнутри», u 6.72
ОБР-С.37	30×40	2492	Обрешётка стен: брусок вертикальный шаг ≤ 500, грань «А (юг) изнутри», u 7.19
ОБР-С.38	30×40	2492	Обрешётка стен: брусок вертикальный шаг ≤ 500, грань «А (юг) изнутри», u 7.66
ОБР-С.39	30×40	2492	Обрешётка стен: брусок вертикальный шаг ≤ 500, грань «А (юг) изнутри», u 8.13
ОБР-С.40	30×40	2492	Обрешётка стен: брусок вертикальный шаг ≤ 500, грань «А (юг) изнутри», u 8.61
ОБР-С.41	30×40	2492	Обрешётка стен: брусок вертикальный шаг ≤ 500, грань «2 (запад) изнутри», u 0.
ОБР-С.42	30×40	2673	Обрешётка стен: брусок вертикальный шаг ≤ 500, грань «2 (запад) изнутри», u 0.
ОБР-С.43	30×40	2854	Обрешётка стен: брусок вертикальный шаг ≤ 500, грань «2 (запад) изнутри», u 1.
ОБР-С.44	30×40	1518	Обрешётка стен: брусок вертикальный шаг ≤ 500, грань «2 (запад) изнутри», u 1.
ОБР-С.45	30×40	1518	Обрешётка стен: брусок вертикальный (2-я часть), грань «2 (запад) изнутри», u
ОБР-С.46	30×40	1608	Обрешётка стен: брусок вертикальный шаг ≤ 500, грань «2 (запад) изнутри», u 2.
ОБР-С.47	30×40	1608	Обрешётка стен: брусок вертикальный (2-я часть), грань «2 (запад) изнутри», u
ОБР-С.48	30×40	1699	Обрешётка стен: брусок вертикальный шаг ≤ 500, грань «2 (запад) изнутри», u 2.
ОБР-С.49	30×40	1699	Обрешётка стен: брусок вертикальный (2-я часть), грань «2 (запад) изнутри», u
ОБР-С.50	30×40	1789	Обрешётка стен: брусок вертикальный шаг ≤ 500, грань «2 (запад) изнутри», u 3.
ОБР-С.51	30×40	1789	Обрешётка стен: брусок вертикальный (2-я часть), грань «2 (запад) изнутри», u
ОБР-С.52	30×40	1880	Обрешётка стен: брусок вертикальный шаг ≤ 500, грань «2 (запад) изнутри», u 3.
ОБР-С.53	30×40	1880	Обрешётка стен: брусок вертикальный (2-я часть), грань «2 (запад) изнутри», u
ОБР-С.54	30×40	1880	Обрешётка стен: брусок вертикальный шаг ≤ 500, грань «2 (запад) изнутри», u 4.
ОБР-С.55	30×40	1880	Обрешётка стен: брусок вертикальный (2-я часть), грань «2 (запад) изнутри», u
ОБР-С.56	30×40	1789	Обрешётка стен: брусок вертикальный шаг ≤ 500, грань «2 (запад) изнутри», u 4.
ОБР-С.57	30×40	1789	Обрешётка стен: брусок вертикальный (2-я часть), грань «2 (запад) изнутри», u
ОБР-С.58	30×40	1699	Обрешётка стен: брусок вертикальный шаг ≤ 500, грань «2 (запад) изнутри», u 5.
ОБР-С.59	30×40	1699	Обрешётка стен: брусок вертикальный (2-я часть), грань «2 (запад) изнутри», u
ОБР-С.60	30×40	1608	Обрешётка стен: брусок вертикальный шаг ≤ 500, грань «2 (запад) изнутри», u 5.
ОБР-С.61	30×40	1608	Обрешётка стен: брусок вертикальный (2-я часть), грань «2 (запад) изнутри», u
ОБР-С.62	30×40	1518	Обрешётка стен: брусок вертикальный шаг ≤ 500, грань «2 (запад) изнутри», u 6.
ОБР-С.63	30×40	1518	Обрешётка стен: брусок вертикальный (2-я часть), грань «2 (запад) изнутри», u
ОБР-С.64	30×40	2854	Обрешётка стен: брусок вертикальный шаг ≤ 500, грань «2 (запад) изнутри», u 6.
ОБР-С.65	30×40	2673	Обрешётка стен: брусок вертикальный шаг ≤ 500, грань «2 (запад) изнутри», u 7.
ОБР-С.66	30×40	2492	Обрешётка стен: брусок вертикальный шаг ≤ 500, грань «2 (запад) изнутри», u 7.
ОБР-С.67	30×40	2492	Обрешётка стен: брусок вертикальный шаг ≤ 500, грань «5 (восток) изнутри», u 0
ОБР-С.68	30×40	2658	Обрешётка стен: брусок вертикальный шаг ≤ 500, грань «5 (восток) изнутри», u 0
ОБР-С.69	30×40	2824	Обрешётка стен: брусок вертикальный шаг ≤ 500, грань «5 (восток) изнутри», u 1
ОБР-С.70	30×40	2990	Обрешётка стен: брусок вертикальный шаг ≤ 500, грань «5 (восток) изнутри», u 1
ОБР-С.71	30×40	1578	Обрешётка стен: брусок вертикальный шаг ≤ 500, грань «5 (восток) изнутри», u 2
ОБР-С.72	30×40	1578	Обрешётка стен: брусок вертикальный (2-я часть), грань «5 (восток) изнутри», u
ОБР-С.73	30×40	1661	Обрешётка стен: брусок вертикальный шаг ≤ 500, грань «5 (восток) изнутри», u 2
ОБР-С.74	30×40	1661	Обрешётка стен: брусок вертикальный (2-я часть), грань «5 (восток) изнутри», u
ОБР-С.75	30×40	1743	Обрешётка стен: брусок вертикальный шаг ≤ 500, грань «5 (восток) изнутри», u 2
ОБР-С.76	30×40	1743	Обрешётка стен: брусок вертикальный (2-я часть), грань «5 (восток) изнутри», u
ОБР-С.77	30×40	1826	Обрешётка стен: брусок вертикальный шаг ≤ 500, грань «5 (восток) изнутри», u 3
ОБР-С.78	30×40	1826	Обрешётка стен: брусок вертикальный (2-я часть), грань «5 (восток) изнутри», u
ОБР-С.79	30×40	1909	Обрешётка стен: брусок вертикальный шаг ≤ 500, грань «5 (восток) изнутри», u 3
ОБР-С.80	30×40	1909	Обрешётка стен: брусок вертикальный (2-я часть), грань «5 (восток) изнутри», u
ОБР-С.81	30×40	1909	Обрешётка стен: брусок вертикальный шаг ≤ 500, грань «5 (восток) изнутри», u 3
ОБР-С.82	30×40	1909	Обрешётка стен: брусок вертикальный (2-я часть), грань «5 (восток) изнутри», u
ОБР-С.83	30×40	1826	Обрешётка стен: брусок вертикальный шаг ≤ 500, грань «5 (восток) изнутри», u 4
ОБР-С.84	30×40	1826	Обрешётка стен: брусок вертикальный (2-я часть), грань «5 (восток) изнутри», u
ОБР-С.85	30×40	1743	Обрешётка стен: брусок вертикальный шаг ≤ 500, грань «5 (восток) изнутри», u 4
ОБР-С.86	30×40	1743	Обрешётка стен: брусок вертикальный (2-я часть), грань «5 (восток) изнутри», u
ОБР-С.87	30×40	1661	Обрешётка стен: брусок вертикальный шаг ≤ 500, грань «5 (восток) изнутри», u 5
ОБР-С.88	30×40	1661	Обрешётка стен: брусок вертикальный (2-я часть), грань «5 (восток) изнутри», u
ОБР-С.89	30×40	1578	Обрешётка стен: брусок вертикальный шаг ≤ 500, грань «5 (восток) изнутри», u 5
ОБР-С.90	30×40	1578	Обрешётка стен: брусок вертикальный (2-я часть), грань «5 (восток) изнутри», u
ОБР-С.91	30×40	2990	Обрешётка стен: брусок вертикальный шаг ≤ 500, грань «5 (восток) изнутри», u 6
ОБР-С.92	30×40	2824	Обрешётка стен: брусок вертикальный шаг ≤ 500, грань «5 (восток) изнутри», u 6
ОБР-С.93	30×40	2658	Обрешётка стен: брусок вертикальный шаг ≤ 500, грань «5 (восток) изнутри», u 7
ОБР-С.94	30×40	2492	Обрешётка стен: брусок вертикальный шаг ≤ 500, грань «5 (восток) изнутри», u 7
ОБР-С.95	30×40	1675	Обрешётка стен: брусок вертикальный шаг ≤ 500, грань «Б со стороны кухни», u 1
ОБР-С.96	30×40	1675	Обрешётка стен: брусок вертикальный (2-я часть), грань «Б со стороны кухни», u
ОБР-С.97	30×40	1675	Обрешётка стен: брусок вертикальный шаг ≤ 500, грань «Б со стороны кухни», u 1
ОБР-С.98	30×40	1675	Обрешётка стен: брусок вертикальный (2-я часть), грань «Б со стороны кухни», u
ОБР-С.99	30×40	1675	Обрешётка стен: брусок вертикальный шаг ≤ 500, грань «Б со стороны кухни», u 2
ОБР-С.100	30×40	1675	Обрешётка стен: брусок вертикальный (2-я часть), грань «Б со стороны кухни», u
ОБР-С.101	30×40	1675	Обрешётка стен: брусок вертикальный шаг ≤ 500, грань «Б со стороны кухни», u 2
ОБР-С.102	30×40	1675	Обрешётка стен: брусок вертикальный (2-я часть), грань «Б со стороны кухни», u
ОБР-С.103	30×40	1675	Обрешётка стен: брусок вертикальный шаг ≤ 500, грань «Б со стороны кухни», u 3

Перечень деталей: марка, сечение, длина, где стоит

Марка	Сечение	L, мм	Где
ОБР-С.104	30×40	1675	Обрешётка стен: брусок вертикальный (2-я часть), грань «Б со стороны кухни», u
ОБР-С.105	30×40	1675	Обрешётка стен: брусок вертикальный шаг ≤ 500, грань «Б со стороны кухни», u 3
ОБР-С.106	30×40	1675	Обрешётка стен: брусок вертикальный (2-я часть), грань «Б со стороны кухни», u
ОБР-С.107	30×40	1675	Обрешётка стен: брусок вертикальный шаг ≤ 500, грань «Б со стороны кухни», u 4
ОБР-С.108	30×40	1675	Обрешётка стен: брусок вертикальный (2-я часть), грань «Б со стороны кухни», u
ОБР-С.109	30×40	1675	Обрешётка стен: брусок вертикальный шаг ≤ 500, грань «Б со стороны кухни», u 4
ОБР-С.110	30×40	1675	Обрешётка стен: брусок вертикальный (2-я часть), грань «Б со стороны кухни», u
ОБР-С.111	30×40	1675	Обрешётка стен: брусок вертикальный шаг ≤ 500, грань «Б со стороны кухни», u 5
ОБР-С.112	30×40	1675	Обрешётка стен: брусок вертикальный (2-я часть), грань «Б со стороны кухни», u
ОБР-С.113	30×40	1675	Обрешётка стен: брусок вертикальный шаг ≤ 500, грань «Б со стороны кухни», u 5
ОБР-С.114	30×40	1675	Обрешётка стен: брусок вертикальный (2-я часть), грань «Б со стороны кухни», u
ОБР-С.115	30×40	1644	Обрешётка стен: брусок вертикальный шаг ≤ 500, грань «Б со стороны прихожей/те
ОБР-С.116	30×40	1644	Обрешётка стен: брусок вертикальный (2-я часть), грань «Б со стороны прихожей/
ОБР-С.117	30×40	1644	Обрешётка стен: брусок вертикальный шаг ≤ 500, грань «Б со стороны прихожей/те
ОБР-С.118	30×40	1644	Обрешётка стен: брусок вертикальный (2-я часть), грань «Б со стороны прихожей/
ОБР-С.119	30×40	1644	Обрешётка стен: брусок вертикальный шаг ≤ 500, грань «Б со стороны прихожей/те
ОБР-С.120	30×40	1644	Обрешётка стен: брусок вертикальный (2-я часть), грань «Б со стороны прихожей/
ОБР-С.121	30×40	1644	Обрешётка стен: брусок вертикальный шаг ≤ 500, грань «Б со стороны прихожей/те
ОБР-С.122	30×40	1644	Обрешётка стен: брусок вертикальный (2-я часть), грань «Б со стороны прихожей/
ОБР-С.123	30×40	1644	Обрешётка стен: брусок вертикальный шаг ≤ 500, грань «Б со стороны прихожей/те
ОБР-С.124	30×40	1644	Обрешётка стен: брусок вертикальный (2-я часть), грань «Б со стороны прихожей/
ОБР-С.125	30×40	1644	Обрешётка стен: брусок вертикальный шаг ≤ 500, грань «Б со стороны прихожей/те
ОБР-С.126	30×40	1644	Обрешётка стен: брусок вертикальный (2-я часть), грань «Б со стороны прихожей/
ОБР-С.127	30×40	1644	Обрешётка стен: брусок вертикальный шаг ≤ 500, грань «Б со стороны прихожей/те
ОБР-С.128	30×40	1644	Обрешётка стен: брусок вертикальный (2-я часть), грань «Б со стороны прихожей/
ОБР-С.129	30×40	1644	Обрешётка стен: брусок вертикальный шаг ≤ 500, грань «Б со стороны прихожей/те
ОБР-С.130	30×40	1644	Обрешётка стен: брусок вертикальный (2-я часть), грань «Б со стороны прихожей/
ОБР-С.131	30×40	1644	Обрешётка стен: брусок вертикальный шаг ≤ 500, грань «Б со стороны прихожей/те
ОБР-С.132	30×40	1644	Обрешётка стен: брусок вертикальный (2-я часть), грань «Б со стороны прихожей/
ОБР-С.133	30×40	1644	Обрешётка стен: брусок вертикальный шаг ≤ 500, грань «Б со стороны прихожей/те
ОБР-С.134	30×40	1644	Обрешётка стен: брусок вертикальный (2-я часть), грань «Б со стороны прихожей/
ОБР-С.135	30×40	1644	Обрешётка стен: брусок вертикальный шаг ≤ 500, грань «Б со стороны прихожей/те
ОБР-С.136	30×40	1644	Обрешётка стен: брусок вертикальный (2-я часть), грань «Б со стороны прихожей/
ОБР-С.137	30×40	1644	Обрешётка стен: брусок вертикальный шаг ≤ 500, грань «Б со стороны прихожей/те
ОБР-С.138	30×40	1644	Обрешётка стен: брусок вертикальный (2-я часть), грань «Б со стороны прихожей/
ОБР-С.139	30×40	2492	Обрешётка стен: брусок вертикальный шаг ≤ 500, грань «4 со стороны кухни/с/у»,
ОБР-С.140	30×40	2661	Обрешётка стен: брусок вертикальный шаг ≤ 500, грань «4 со стороны кухни/с/у»,
ОБР-С.141	30×40	2830	Обрешётка стен: брусок вертикальный шаг ≤ 500, грань «4 со стороны кухни/с/у»,
ОБР-С.142	30×40	2999	Обрешётка стен: брусок вертикальный шаг ≤ 500, грань «4 со стороны кухни/с/у»,
ОБР-С.143	30×40	1584	Обрешётка стен: брусок вертикальный шаг ≤ 500, грань «4 со стороны кухни/с/у»,
ОБР-С.144	30×40	1584	Обрешётка стен: брусок вертикальный (2-я часть), грань «4 со стороны кухни/с/у
ОБР-С.145	30×40	1668	Обрешётка стен: брусок вертикальный шаг ≤ 500, грань «4 со стороны кухни/с/у»,
ОБР-С.146	30×40	1668	Обрешётка стен: брусок вертикальный (2-я часть), грань «4 со стороны кухни/с/у
ОБР-С.147	30×40	1753	Обрешётка стен: брусок вертикальный шаг ≤ 500, грань «4 со стороны кухни/с/у»,
ОБР-С.148	30×40	1753	Обрешётка стен: брусок вертикальный (2-я часть), грань «4 со стороны кухни/с/у
ОБР-С.149	30×40	1837	Обрешётка стен: брусок вертикальный шаг ≤ 500, грань «4 со стороны кухни/с/у»,
ОБР-С.150	30×40	1837	Обрешётка стен: брусок вертикальный (2-я часть), грань «4 со стороны кухни/с/у
ОБР-С.151	30×40	1922	Обрешётка стен: брусок вертикальный шаг ≤ 500, грань «4 со стороны кухни/с/у»,
ОБР-С.152	30×40	1922	Обрешётка стен: брусок вертикальный (2-я часть), грань «4 со стороны кухни/с/у
ОБР-С.153	30×40	1844	Обрешётка стен: брусок вертикальный шаг ≤ 500, грань «4 со стороны кухни/с/у»,
ОБР-С.154	30×40	1844	Обрешётка стен: брусок вертикальный (2-я часть), грань «4 со стороны кухни/с/у
ОБР-С.155	30×40	1760	Обрешётка стен: брусок вертикальный шаг ≤ 500, грань «4 со стороны кухни/с/у»,
ОБР-С.156	30×40	1760	Обрешётка стен: брусок вертикальный (2-я часть), грань «4 со стороны кухни/с/у
ОБР-С.157	30×40	1675	Обрешётка стен: брусок вертикальный шаг ≤ 500, грань «4 со стороны кухни/с/у»,
ОБР-С.158	30×40	1675	Обрешётка стен: брусок вертикальный (2-я часть), грань «4 со стороны кухни/с/у
ОБР-С.159	30×40	1644	Обрешётка стен: брусок вертикальный шаг ≤ 500, грань «4 со стороны кухни/с/у»,
ОБР-С.160	30×40	1644	Обрешётка стен: брусок вертикальный (2-я часть), грань «4 со стороны кухни/с/у
ОБР-С.161	30×40	1564	Обрешётка стен: брусок вертикальный шаг ≤ 500, грань «4 со стороны кухни/с/у»,
ОБР-С.162	30×40	1564	Обрешётка стен: брусок вертикальный (2-я часть), грань «4 со стороны кухни/с/у
ОБР-С.163	30×40	2969	Обрешётка стен: брусок вертикальный шаг ≤ 500, грань «4 со стороны кухни/с/у»,
ОБР-С.164	30×40	2810	Обрешётка стен: брусок вертикальный шаг ≤ 500, грань «4 со стороны кухни/с/у»,
ОБР-С.165	30×40	2651	Обрешётка стен: брусок вертикальный шаг ≤ 500, грань «4 со стороны кухни/с/у»,
ОБР-С.166	30×40	2492	Обрешётка стен: брусок вертикальный шаг ≤ 500, грань «4 со стороны кухни/с/у»,
ОБР-С.167	30×40	2492	Обрешётка стен: брусок вертикальный шаг ≤ 500, грань «4 со стороны спален», u
ОБР-С.168	30×40	2658	Обрешётка стен: брусок вертикальный шаг ≤ 500, грань «4 со стороны спален», u
ОБР-С.169	30×40	2824	Обрешётка стен: брусок вертикальный шаг ≤ 500, грань «4 со стороны спален», u
ОБР-С.170	30×40	2990	Обрешётка стен: брусок вертикальный шаг ≤ 500, грань «4 со стороны спален», u
ОБР-С.171	30×40	1578	Обрешётка стен: брусок вертикальный шаг ≤ 500, грань «4 со стороны спален», u
ОБР-С.172	30×40	1578	Обрешётка стен: брусок вертикальный (2-я часть), грань «4 со стороны спален»,
ОБР-С.173	30×40	1661	Обрешётка стен: брусок вертикальный шаг ≤ 500, грань «4 со стороны спален», u
ОБР-С.174	30×40	1661	Обрешётка стен: брусок вертикальный (2-я часть), грань «4 со стороны спален»,
ОБР-С.175	30×40	1743	Обрешётка стен: брусок вертикальный шаг ≤ 500, грань «4 со стороны спален», u
ОБР-С.176	30×40	1743	Обрешётка стен: брусок вертикальный (2-я часть), грань «4 со стороны спален»,
ОБР-С.177	30×40	1826	Обрешётка стен: брусок вертикальный шаг ≤ 500, грань «4 со стороны спален», u
ОБР-С.178	30×40	1826	Обрешётка стен: брусок вертикальный (2-я часть), грань «4 со стороны спален»,
ОБР-С.179	30×40	1909	Обрешётка стен: брусок вертикальный шаг ≤ 500, грань «4 со стороны спален», u
ОБР-С.180	30×40	1909	Обрешётка стен: брусок вертикальный (2-я часть), грань «4 со стороны спален»,
ОБР-С.181	30×40	1909	Обрешётка стен: брусок вертикальный шаг ≤ 500, грань «4 со стороны спален», u
ОБР-С.182	30×40	1909	Обрешётка стен: брусок вертикальный (2-я часть), грань «4 со стороны спален»,
ОБР-С.183	30×40	1826	Обрешётка стен: брусок вертикальный шаг ≤ 500, грань «4 со стороны спален», u
ОБР-С.184	30×40	1826	Обрешётка стен: брусок вертикальный (2-я часть), грань «4 со стороны спален»,
ОБР-С.185	30×40	1743	Обрешётка стен: брусок вертикальный шаг ≤ 500, грань «4 со стороны спален», u
ОБР-С.186	30×40	1743	Обрешётка стен: брусок вертикальный (2-я часть), грань «4 со стороны спален»,
ОБР-С.187	30×40	1661	Обрешётка стен: брусок вертикальный шаг ≤ 500, грань «4 со стороны спален», u
ОБР-С.188	30×40	1661	Обрешётка стен: брусок вертикальный (2-я часть), грань «4 со стороны спален»,
ОБР-С.189	30×40	1578	Обрешётка стен: брусок вертикальный шаг ≤ 500, грань «4 со стороны спален», u
ОБР-С.190	30×40	1578	Обрешётка стен: брусок вертикальный (2-я часть), грань «4 со стороны спален»,
ОБР-С.191	30×40	2990	Обрешётка стен: брусок вертикальный шаг ≤ 500, грань «4 со стороны спален», u
ОБР-С.192	30×40	2824	Обрешётка стен: брусок вертикальный шаг ≤ 500, грань «4 со стороны спален», u
ОБР-С.193	30×40	2658	Обрешётка стен: брусок вертикальный шаг ≤ 500, грань «4 со стороны спален», u
ОБР-С.194	30×40	2492	Обрешётка стен: брусок вертикальный шаг ≤ 500, грань «4 со стороны спален», u
ОБР-С.195	30×40	1909	Обрешётка стен: брусок вертикальный шаг ≤ 500, грань «К со стороны спальни (се
ОБР-С.196	30×40	1909	Обрешётка стен: брусок вертикальный (2-я часть), грань «К со стороны спальни (
ОБР-С.197	30×40	1909	Обрешётка стен: брусок вертикальный шаг ≤ 500, грань «К со стороны спальни (се
ОБР-С.198	30×40	1909	Обрешётка стен: брусок вертикальный (2-я часть), грань «К со стороны спальни (
ОБР-С.199	30×40	1909	Обрешётка стен: брусок вертикальный шаг ≤ 500, грань «К со стороны спальни (се
ОБР-С.200	30×40	1909	Обрешётка стен: брусок вертикальный (2-я часть), грань «К со стороны спальни (
ОБР-С.201	30×40	1909	Обрешётка стен: брусок вертикальный шаг ≤ 500, грань «К со стороны спальни (се
ОБР-С.202	30×40	1909	Обрешётка стен: брусок вертикальный (2-я часть), грань «К со стороны спальни (
ОБР-С.203	30×40	1909	Обрешётка стен: брусок вертикальный шаг ≤ 500, грань «К со стороны спальни (се
ОБР-С.204	30×40	1909	Обрешётка стен: брусок вертикальный (2-я часть), грань «К со стороны спальни (
ОБР-С.205	30×40	1909	Обрешётка стен: брусок вертикальный шаг ≤ 500, грань «К со стороны спальни (се
ОБР-С.206	30×40	1909	Обрешётка стен: брусок вертикальный (2-я часть), грань «К со стороны спальни (
ОБР-С.207	30×40	1909	Обрешётка стен: брусок вертикальный шаг ≤ 500, грань «К со стороны спальни (се
ОБР-С.208	30×40	1909	Обрешётка стен: брусок вертикальный (2-я часть), грань «К со стороны спальни (
ОБР-С.209	30×40	1909	Обрешётка стен: брусок вертикальный шаг ≤ 500, грань «К со стороны спальни (юг
ОБР-С.210	30×40	1909	Обрешётка стен: брусок вертикальный (2-я часть), грань «К со стороны спальни (
ОБР-С.211	30×40	1909	Обрешётка стен: брусок вертикальный шаг ≤ 500, грань «К со стороны спальни (юг
ОБР-С.212	30×40	1909	Обрешётка стен: брусок вертикальный (2-я часть), грань «К со стороны спальни (
ОБР-С.213	30×40	1909	Обрешётка стен: брусок вертикальный шаг ≤ 500, грань «К со стороны спальни (юг
ОБР-С.214	30×40	1909	Обрешётка стен: брусок вертикальный (2-я часть), грань «К со стороны спальни (
ОБР-С.215	30×40	1909	Обрешётка стен: брусок вертикальный шаг ≤ 500, грань «К со стороны спальни (юг
ОБР-С.216	30×40	1909	Обрешётка стен: брусок вертикальный (2-я часть), грань «К со стороны спальни (
ОБР-С.217	30×40	1909	Обрешётка стен: брусок вертикальный шаг ≤ 500, грань «К со стороны спальни (юг
ОБР-С.218	30×40	1909	Обрешётка стен: брусок вертикальный (2-я часть), грань «К со стороны спальни (
ОБР-С.219	30×40	1909	Обрешётка стен: брусок вертикальный шаг ≤ 500, грань «К со стороны спальни (юг
ОБР-С.220	30×40	1909	Обрешётка стен: брусок вертикальный (2-я часть), грань «К со стороны спальни (
ОБР-С.221	30×40	1909	Обрешётка стен: брусок вертикальный шаг ≤ 500, грань «К со стороны спальни (юг
ОБР-С.222	30×40	1909	Обрешётка стен: брусок вертикальный (2-я часть), грань «К со стороны спальни (
ОБР-С.223	30×40	1644	Обрешётка стен: брусок вертикальный шаг ≤ 500, грань «П-1 со стороны прихожей»
ОБР-С.224	30×40	1644	Обрешётка стен: брусок вертикальный (2-я часть), грань «П-1 со стороны прихоже
ОБР-С.225	30×40	1564	Обрешётка стен: брусок вертикальный шаг ≤ 500, грань «П-1 со стороны прихожей»
ОБР-С.226	30×40	1564	Обрешётка стен: брусок вертикальный (2-я часть), грань «П-1 со стороны прихоже
ОБР-С.227	30×40	2969	Обрешётка стен: брусок вертикальный шаг ≤ 500, грань «П-1 со стороны прихожей»

Перечень деталей: марка, сечение, длина, где стоит

Марка	Сечение	L, мм	Где
ОБР-С.228	30×40	2810	Обрешётка стен: брусок вертикальный шаг ≤ 500, грань «П-1 со стороны прихожей»
ОБР-С.229	30×40	2651	Обрешётка стен: брусок вертикальный шаг ≤ 500, грань «П-1 со стороны прихожей»
ОБР-С.230	30×40	2492	Обрешётка стен: брусок вертикальный шаг ≤ 500, грань «П-1 со стороны прихожей»
ОБР-С.231	30×40	1644	Обрешётка стен: брусок вертикальный шаг ≤ 500, грань «П-1 со стороны тех. пом.
ОБР-С.232	30×40	1644	Обрешётка стен: брусок вертикальный (2-я часть), грань «П-1 со стороны тех. по
ОБР-С.233	30×40	1564	Обрешётка стен: брусок вертикальный шаг ≤ 500, грань «П-1 со стороны тех. пом.
ОБР-С.234	30×40	1564	Обрешётка стен: брусок вертикальный (2-я часть), грань «П-1 со стороны тех. по
ОБР-С.235	30×40	2969	Обрешётка стен: брусок вертикальный шаг ≤ 500, грань «П-1 со стороны тех. пом.
ОБР-С.236	30×40	2810	Обрешётка стен: брусок вертикальный шаг ≤ 500, грань «П-1 со стороны тех. пом.
ОБР-С.237	30×40	2651	Обрешётка стен: брусок вертикальный шаг ≤ 500, грань «П-1 со стороны тех. пом.
ОБР-С.238	30×40	2492	Обрешётка стен: брусок вертикальный шаг ≤ 500, грань «П-1 со стороны тех. пом.
ОБР-С.239	30×40	1644	Обрешётка стен: брусок вертикальный шаг ≤ 500, грань «П-2 со стороны тех. пом.
ОБР-С.240	30×40	1644	Обрешётка стен: брусок вертикальный (2-я часть), грань «П-2 со стороны тех. по
ОБР-С.241	30×40	1564	Обрешётка стен: брусок вертикальный шаг ≤ 500, грань «П-2 со стороны тех. пом.
ОБР-С.242	30×40	1564	Обрешётка стен: брусок вертикальный (2-я часть), грань «П-2 со стороны тех. по
ОБР-С.243	30×40	2969	Обрешётка стен: брусок вертикальный шаг ≤ 500, грань «П-2 со стороны тех. пом.
ОБР-С.244	30×40	2810	Обрешётка стен: брусок вертикальный шаг ≤ 500, грань «П-2 со стороны тех. пом.
ОБР-С.245	30×40	2651	Обрешётка стен: брусок вертикальный шаг ≤ 500, грань «П-2 со стороны тех. пом.
ОБР-С.246	30×40	2492	Обрешётка стен: брусок вертикальный шаг ≤ 500, грань «П-2 со стороны тех. пом.
ОБР-С.247	30×40	1644	Обрешётка стен: брусок вертикальный шаг ≤ 500, грань «П-2 со стороны с/у», u 5
ОБР-С.248	30×40	1644	Обрешётка стен: брусок вертикальный (2-я часть), грань «П-2 со стороны с/у», u
ОБР-С.249	30×40	1564	Обрешётка стен: брусок вертикальный шаг ≤ 500, грань «П-2 со стороны с/у», u 5
ОБР-С.250	30×40	1564	Обрешётка стен: брусок вертикальный (2-я часть), грань «П-2 со стороны с/у», u
ОБР-С.251	30×40	2969	Обрешётка стен: брусок вертикальный шаг ≤ 500, грань «П-2 со стороны с/у», u 6
ОБР-С.252	30×40	2810	Обрешётка стен: брусок вертикальный шаг ≤ 500, грань «П-2 со стороны с/у», u 6
ОБР-С.253	30×40	2651	Обрешётка стен: брусок вертикальный шаг ≤ 500, грань «П-2 со стороны с/у», u 7
ОБР-С.254	30×40	2492	Обрешётка стен: брусок вертикальный шаг ≤ 500, грань «П-2 со стороны с/у», u 7
ОБР-С.255	30×40	3000	Обрешётка стен: обрамление проёмов (окна по периметру, двери — откосы и верх с
ОБР-С.256	30×40	3000	Обрешётка стен: обрамление проёмов (окна по периметру, двери — откосы и верх с
ОБР-С.257	30×40	3000	Обрешётка стен: обрамление проёмов (окна по периметру, двери — откосы и верх с
ОБР-С.258	30×40	3000	Обрешётка стен: обрамление проёмов (окна по периметру, двери — откосы и верх с
ОБР-С.259	30×40	3000	Обрешётка стен: обрамление проёмов (окна по периметру, двери — откосы и верх с
ОБР-С.260	30×40	3000	Обрешётка стен: обрамление проёмов (окна по периметру, двери — откосы и верх с
ОБР-С.261	30×40	3000	Обрешётка стен: обрамление проёмов (окна по периметру, двери — откосы и верх с
ОБР-С.262	30×40	3000	Обрешётка стен: обрамление проёмов (окна по периметру, двери — откосы и верх с
ОБР-С.263	30×40	3000	Обрешётка стен: обрамление проёмов (окна по периметру, двери — откосы и верх с
ОБР-С.264	30×40	3000	Обрешётка стен: обрамление проёмов (окна по периметру, двери — откосы и верх с
ОБР-С.265	30×40	3000	Обрешётка стен: обрамление проёмов (окна по периметру, двери — откосы и верх с
ОБР-С.266	30×40	3000	Обрешётка стен: обрамление проёмов (окна по периметру, двери — откосы и верх с
ОБР-С.267	30×40	3000	Обрешётка стен: обрамление проёмов (окна по периметру, двери — откосы и верх с
ОБР-С.268	30×40	3000	Обрешётка стен: обрамление проёмов (окна по периметру, двери — откосы и верх с
ОБР-С.269	30×40	3000	Обрешётка стен: обрамление проёмов (окна по периметру, двери — откосы и верх с
ОБР-С.270	30×40	3000	Обрешётка стен: обрамление проёмов (окна по периметру, двери — откосы и верх с
ОБР-С.271	30×40	3000	Обрешётка стен: обрамление проёмов (окна по периметру, двери — откосы и верх с
ОБР-С.272	30×40	3000	Обрешётка стен: обрамление проёмов (окна по периметру, двери — откосы и верх с
ОБР-С.273	30×40	3000	Обрешётка стен: обрамление проёмов (окна по периметру, двери — откосы и верх с
ОБР-С.274	30×40	3000	Обрешётка стен: обрамление проёмов (окна по периметру, двери — откосы и верх с
ОБР-С.275	30×40	3000	Обрешётка стен: обрамление проёмов (окна по периметру, двери — откосы и верх с
ОБР-С.276	30×40	3000	Обрешётка стен: обрамление проёмов (окна по периметру, двери — откосы и верх с
ОБР-С.277	30×40	3000	Обрешётка стен: обрамление проёмов (окна по периметру, двери — откосы и верх с
ОБР-С.278	30×40	3000	Обрешётка стен: обрамление проёмов (окна по периметру, двери — откосы и верх с
ОБР-С.279	30×40	3000	Обрешётка стен: обрамление проёмов (окна по периметру, двери — откосы и верх с
ОБР-С.280	30×40	3000	Обрешётка стен: обрамление проёмов (окна по периметру, двери — откосы и верх с
ОБР-С.281	30×40	3000	Обрешётка стен: обрамление проёмов (окна по периметру, двери — откосы и верх с
ОБР-С.282	30×40	2314	Обрешётка стен: обрамление проёмов (окна по периметру, двери — откосы и верх с

Марка	Сечение	L, мм	Где