Раскрой пиломатериала из досок 6 м — дом «Модерн» (стены СИП 118, пол и кровля 174, 9,944 × 6,27, терраса 2,0)

Каждая деталь имеет марку (как у панелей): по марке её находят на листах стен и в таблице деталей. Доски пилятся по картам ПМ-2…;
сначала режем длинные детали, остаток — короткие из той же доски. Пропил 4 мм. Длины — по проекту, перед резом сверить по месту.

Сечение	Что покупать	Деталей	Нужно, м	Досок, шт	Закупка, м	Отход	м³	Позиции
45×195 н	доска 45×195 (из 50×200) нестрог.	31	159,6	29	174	8,3 %	1,74	ОБ-1, ОБ-Т
45×195 с	доска 45×195 (из 50×200) строг. КС	2	3,8	1	6	36,4 %	0,06	ЛГ-Б
45×145 н	доска 45×145 (из 50×150) нестрог.	21	40,0	7	42	4,7 %	0,32	ЛГ-1
45×145 с	доска 45×145 (из 50×150) строг. КС	158	330,0	57	342	3,5 %	2,56	БП-1, БП-2, БП-4, БП-К, БС-6, РС-1, СК-1, СК-2, СК-3, СК-4, СК-5, СК-6, СК-8, СК-9, СР-1, СР-К, СТ-2
45×95 с	доска 45×95 (из 50×100) строг. КС	84	165,0	29	174	5,2 %	0,87	БС-1, БС-2, БС-7, ПГ-1, ПГ-2, ПГ-3, ПГ-5, СТ-1, СТ-О2, СТ-О4, СТ-У1, СТ-У2
20×145 с	доска 20×145 (из 25×150) строг. КС	8	25,0	5	30	16,7 %	0,11	БП-3, ЗД-1
20×95 с	доска 20×95 (из 25×100) строг. КС	16	53,9	11	66	18,3 %	0,17	БС-3, БС-4
Итого		**320**	**777,3**	**139**	**834**	**6,8 %**	**5,83**	

Весь пиломатериал — камерной сушки. Строганый — всё в пазах панелей и внутри дома (швы СИП, каркас стен, стойки, доски кровли), стойки террасы, ветровые и лобовые ≈ 3.8 м³;
нестроганый — обвязка, балка и лаги террасы, прогоны и стропила террасы, консоли свеса ≈ 2.1 м³; всё наружное — антисептик.

Доски в швах СИП (пол, стены, кровля) — по раскрою панелей СИП (паз 25); каркас несущих стен, конёк, терраса — по КР (расчёт).

Лежни и верх стен, торцевые доски пола и карнизных стен (20 мм) — строгать из 25×150; стыки лежня и верхней доски — вразбежку.

Коньковая балка КП-1 — ЛВЛ 3×45×360, L 6,19 м (с опцией «крытая терраса» — L 8,23), заказывается по длине (в раскрой досок не входит). Детали опции «крытая терраса» — в раскрой не входят. Каркас перегородок ПГ (45×95) — в базе.

Остатки ≥ 0,5 м — деловые: бобышки, подкладки, временные распорки. Отход в таблице — с учётом пропилов.

Позиции:

ОБ-1 — обвязка 3×45×195 на ребро по сваям · нестроганая сухая

ЛГ-2 — опорная доска лаг террасы на обвязке · строганая КС

БП-2 — доски коротких швов пола (над обвязкой) · строганая КС

БП-К — пакет 3×45×145 в шве пола под стойками СТ-1/СТ-2 · строганая КС

БС-2 — доски в стыках стеновых панелей и горизонтальный стык фронтона · строганая КС

БС-4 — торцевые доски карнизных стен 20×95 · строганая КС

СТ-1 — стойка 3×45×95 под КП-1 во фронтоне С · строганая КС

СК-1 — стойки каркасных стен осей 2/4 · строганая КС

СК-3 — верхняя обвязка каркасных стен · строганая КС

СК-5 — распорки каркасных стен (2 ряда) · строганая КС

СК-8 — опорные стойки под перемычки · строганая КС

ПГ-1 — стойки перегородок 45×95 · строганая КС

ПГ-3 — верхняя обвязка перегородок по скату · строганая КС

СР-1 — доски в продольных швах панелей кровли (с выпуском на свес) · строганая КС

РС-1 — торцевые доски и доски поперечного стыка панелей кровли · строганая КС

СТЛ — столики под прогоны террасы на фронтоне Ю · строганая КС

СР-Т — стропила террасы 45×145 · строганая КС

ЛГ-1 — лаги террасы 45×145 шаг ≤ 0,45 (настил — автоклав 28×140) · нестроганая сухая

СТУ-2 — опорные бруски проступей 45×95 · строганая КС

ЛБ-1 — лобовые доски 45×195 (кровля) · строганая КС

ОБ-Т — балка края террасы 2×45×195 по сваям · нестроганая сухая

БП-1 — доски длинных швов пола · строганая КС

БП-3 — торцевые доски пола 20×145 (из 25×150) · строганая КС

БС-1 — стойки и перемычки/подоконные проёмов, угловые доски фронтонов · строганая КС

БС-3 — лежни и верх стен 20×95 (из 25×100) · строганая КС

БС-5 — доска в выборке пены фронтона Ю под столик прогона террасы (опция) · строганая КС

СТ-2 — стойка 3×45×95 под КП-1 во фронтоне Ю · строганая КС

СК-2 — нижняя обвязка каркасных стен · строганая КС

СК-4 — накладная со скосом 10° (опора панелей кровли) · строганая КС

СК-6 — перемычки дверей 2×45×145 · строганая КС

СК-9 — короткие стойки над перемычками · строганая КС

ПГ-2 — нижняя обвязка перегородок · строганая КС

ПГ-5 — распорки перегородок · строганая КС

СР-К — крайние доски кровли у фронтонов (паз 45) · строганая КС

ПР-Т — прогоны террасы 2×45×195 · строганая КС

СТ-Т — стойки террасы 3×45×145 · строганая КС

ПК-Т — подкладка под стропила на КП-1 (бруски 45×30) · строганая КС

СТУ-1 — тетивы ступеней террасы 45×195 · строганая КС


ВД-1 — ветровые доски 45×195 (кровля) · строганая КС

ОБР-Ф — консоли обрешётки 25×200 на свесе фронтона С (кровля) · строганая КС


Дом 45 · «Модерн» · раскрой пиломатериала	Лист
Сводка: сколько досок 6 м покупать	ПМ-1

Карты раскроя: доска 6000 мм, слева направо — что из неё отпилить. «×N» — столько одинаковых досок.

доска 45×195 (из 50×200) — нестроганая сухая, антисептик

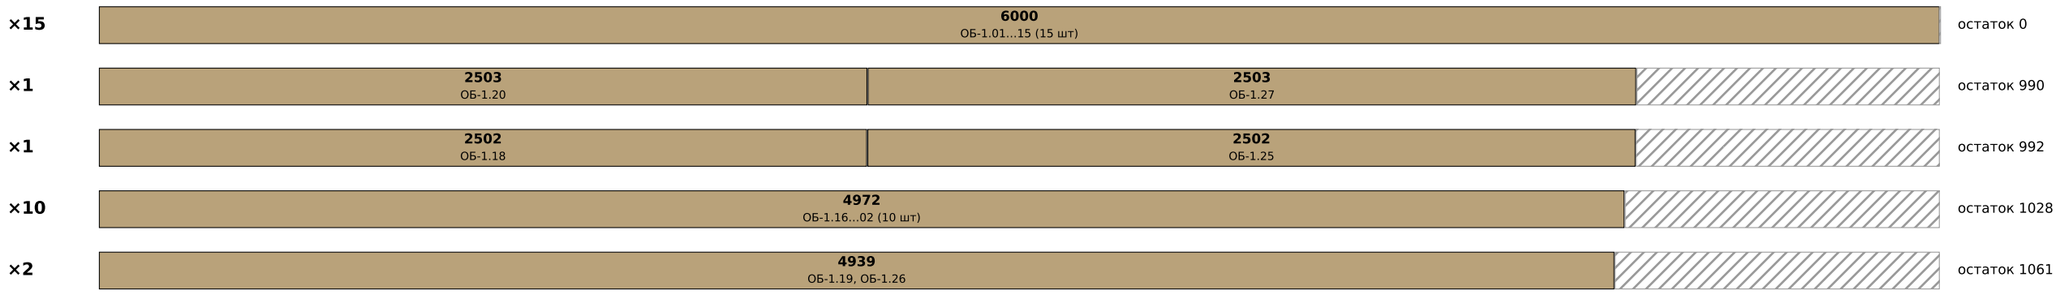


доска 45×195 (из 50×200) — строганая камерной сушки

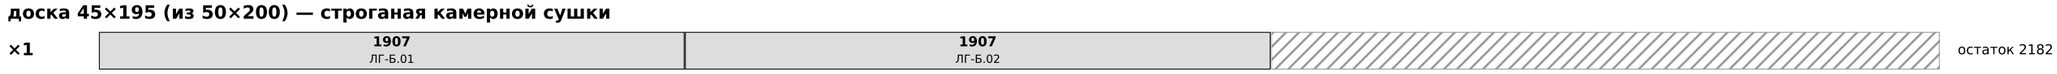

доска 45×145 (из 50×150) — нестроганая сухая, антисептик




доска 45×145 (из 50×150) — строганая камерной сушки

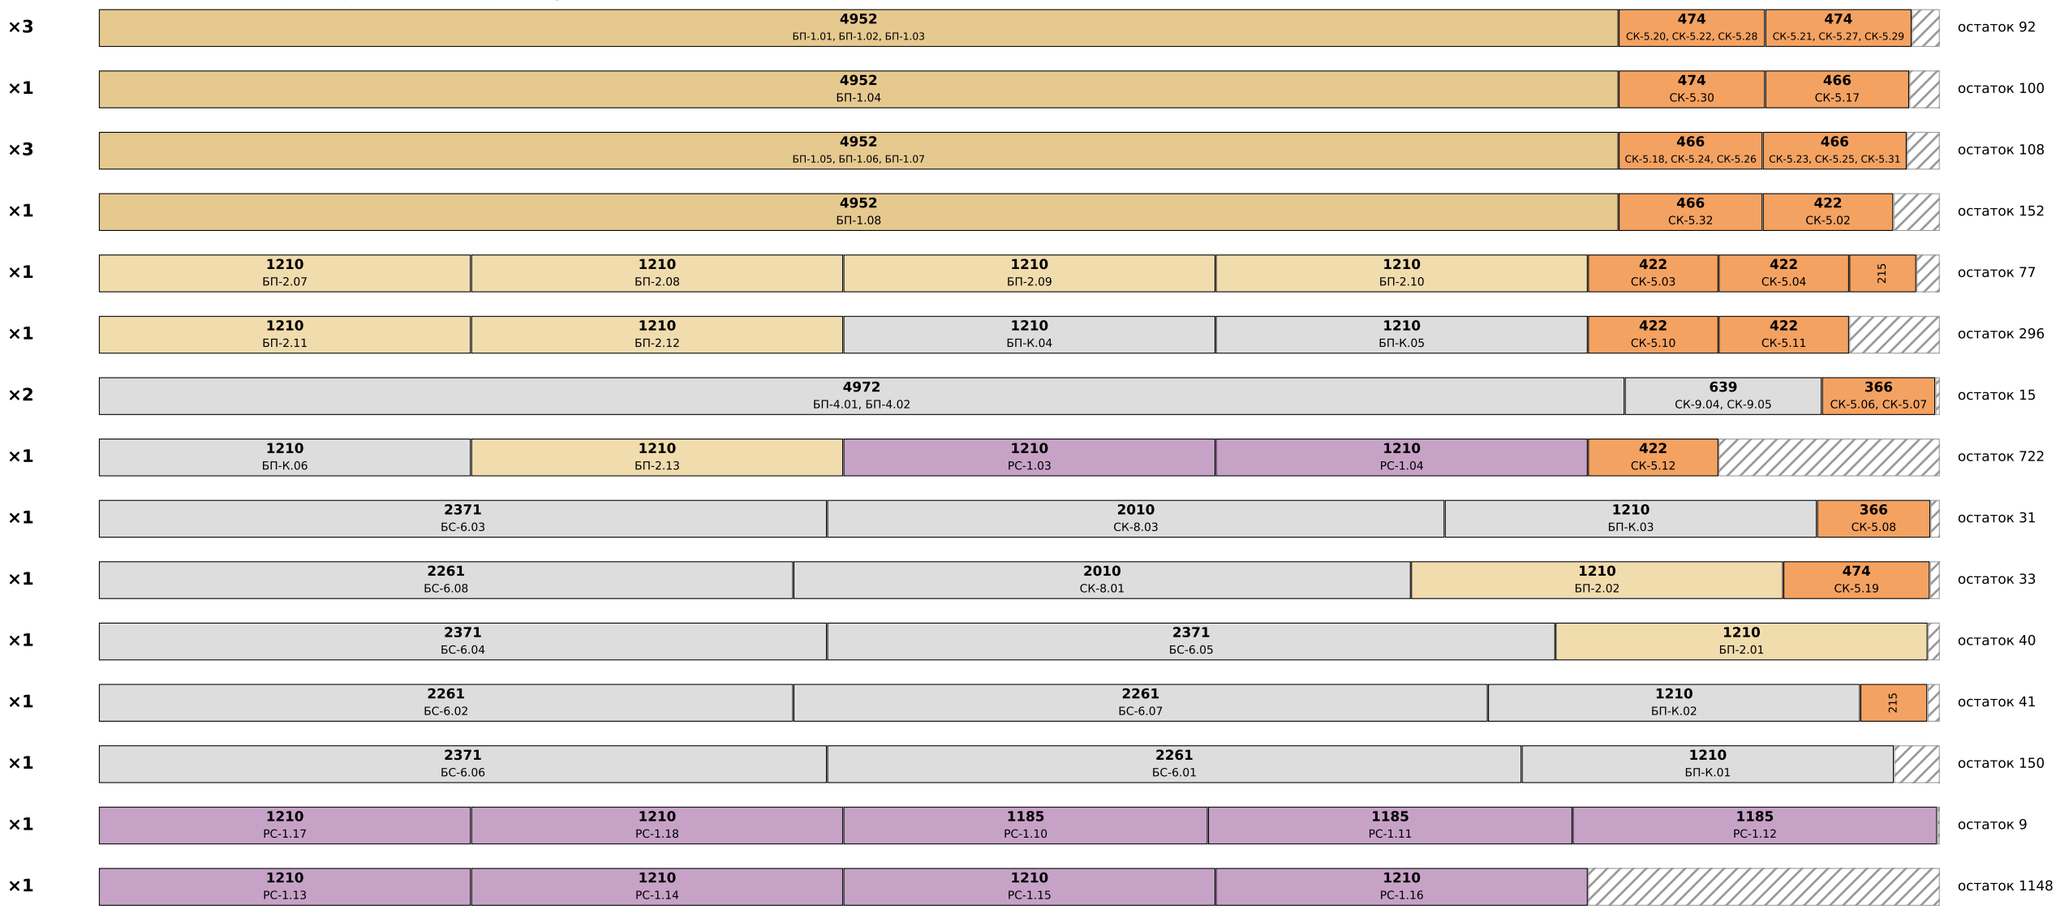


Дом 45 · «Модерн» · раскрой пиломатериала	Лист
Карты раскроя досок 6 м	ПМ-2

Карты раскроя: доска 6000 мм, слева направо — что из неё отпилить. «×N» — столько одинаковых досок.

доска 45×145 (из 50×150) — строганая камерной сушки

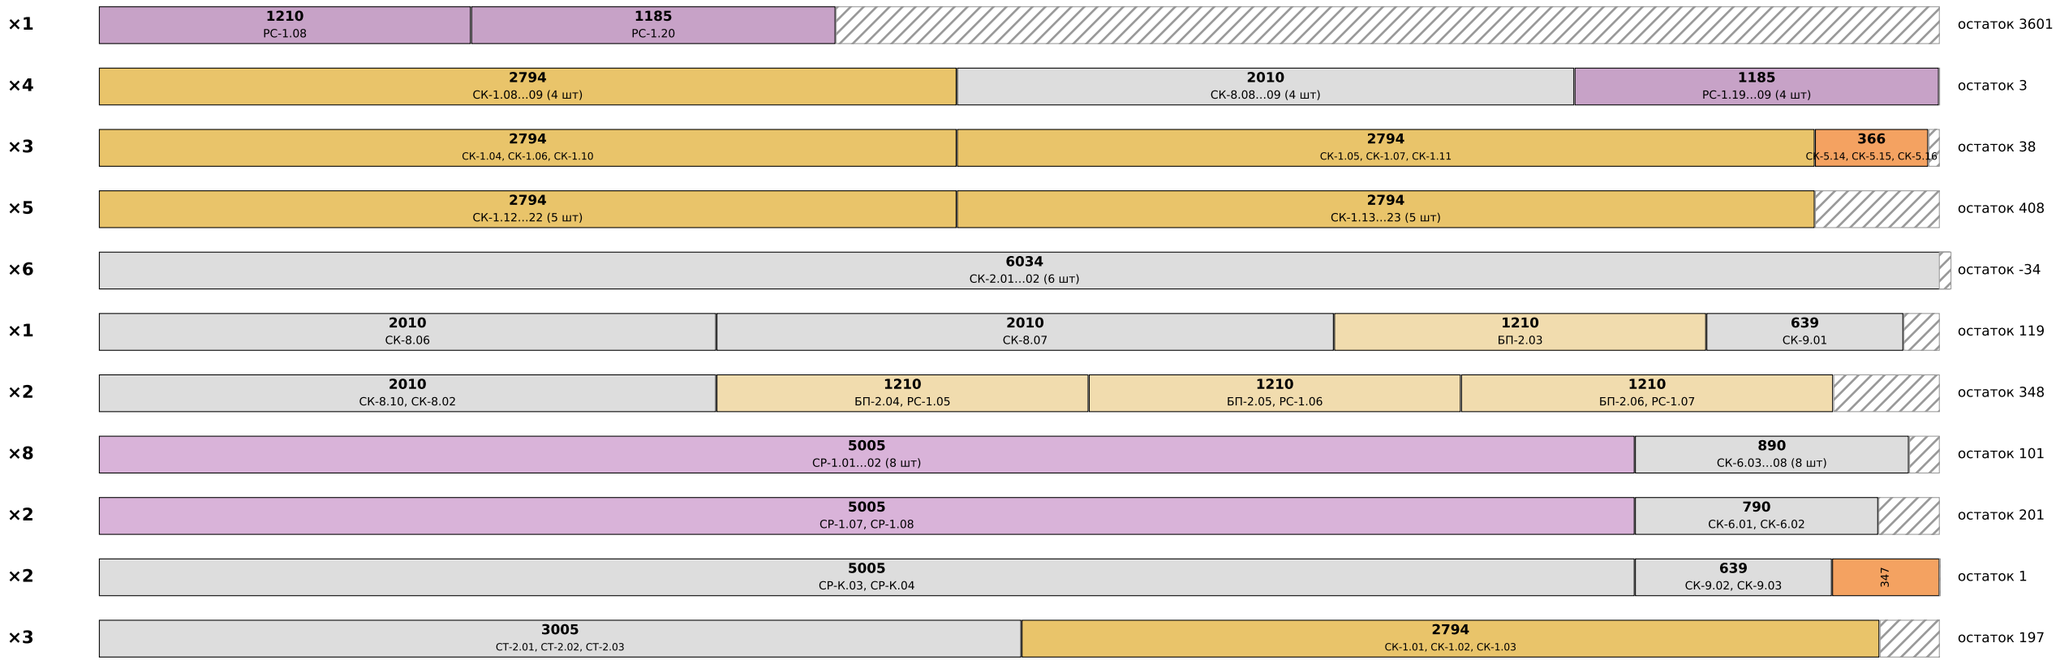


доска 45×95 (из 50×100) — строганая камерной сушки

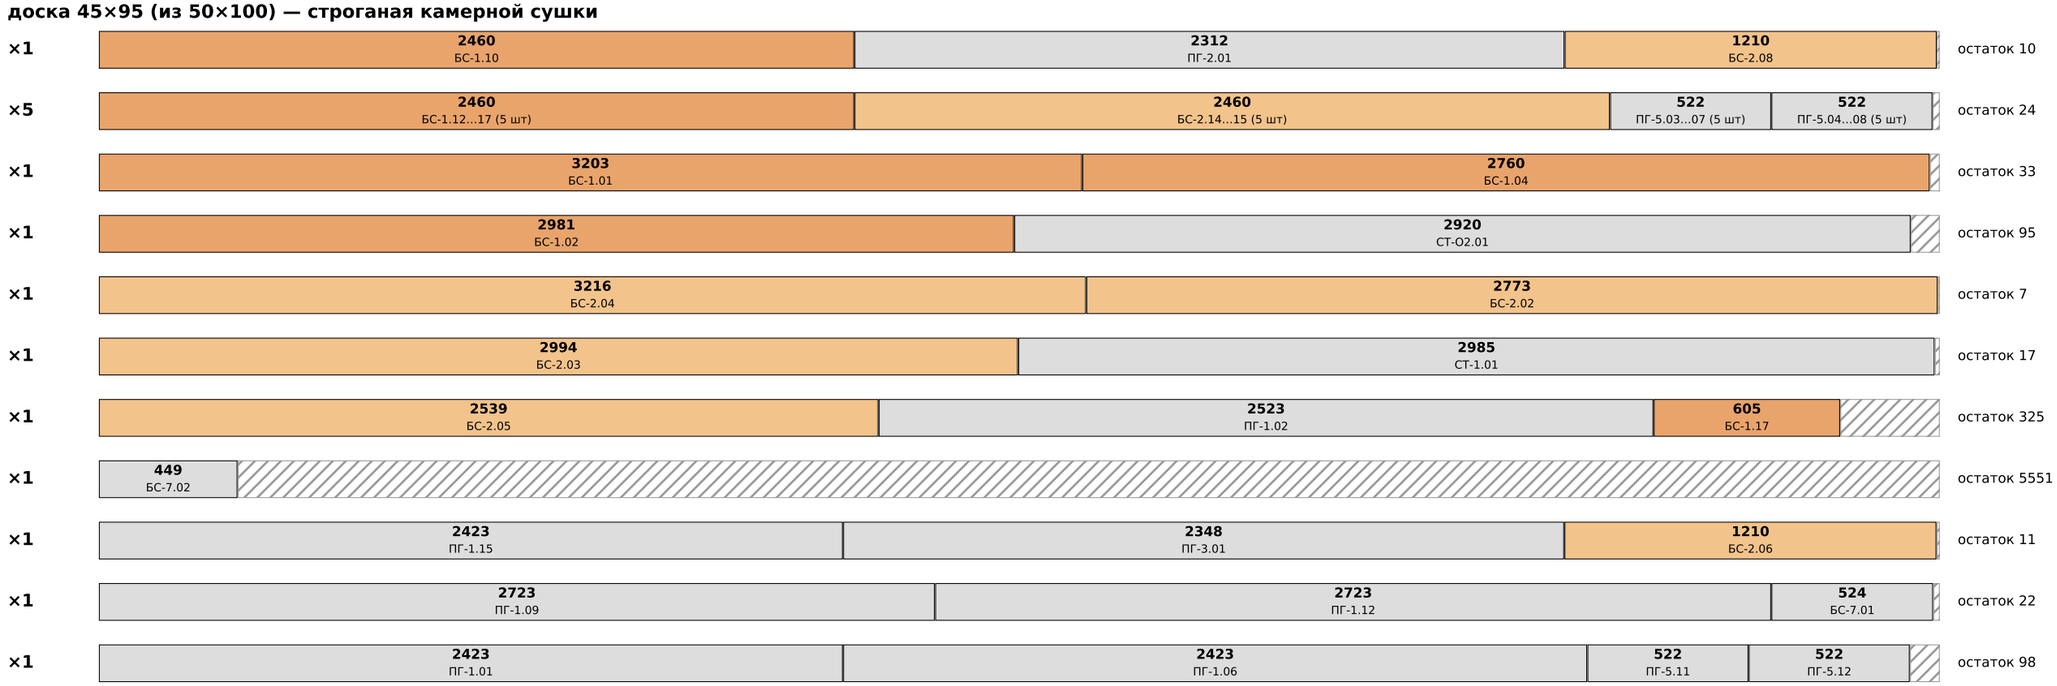


Дом 45 · «Модерн» · раскрой пиломатериала	Лист
Карты раскроя досок 6 м	ПМ-3

Карты раскроя: доска 6000 мм, слева направо — что из неё отпилить. «×N» — столько одинаковых досок.


доска 45×95 (из 50×100) — строганая камерной сушки

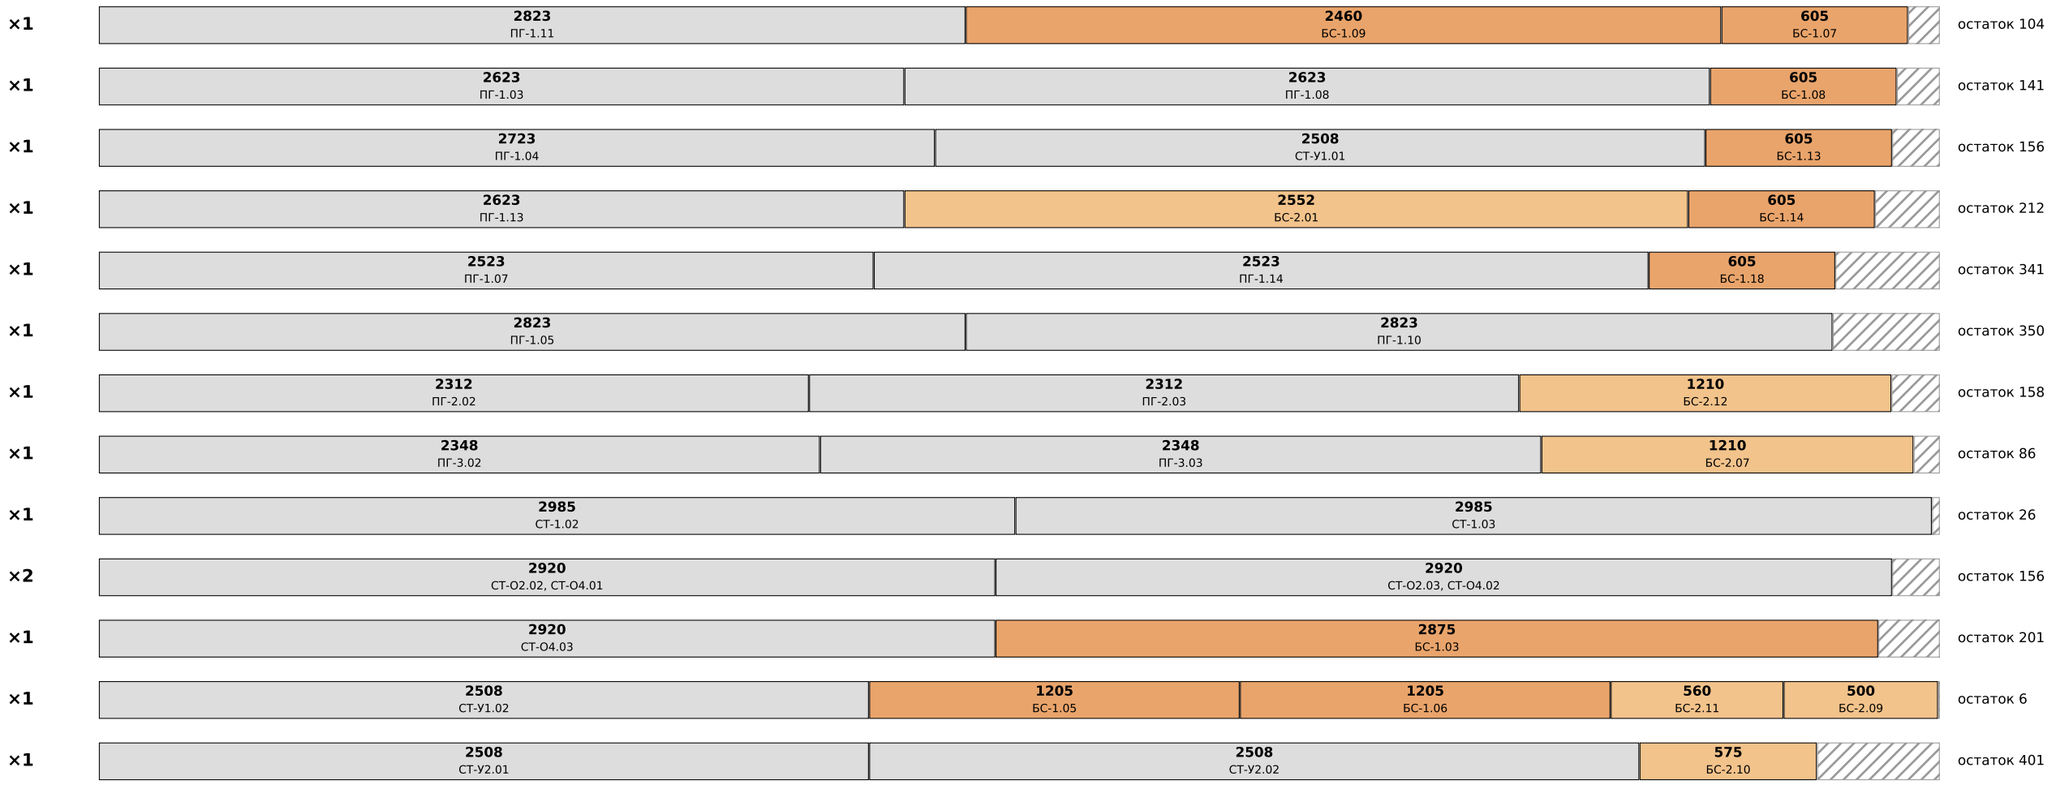

доска 20×145 (из 25×150) — строганая камерной сушки

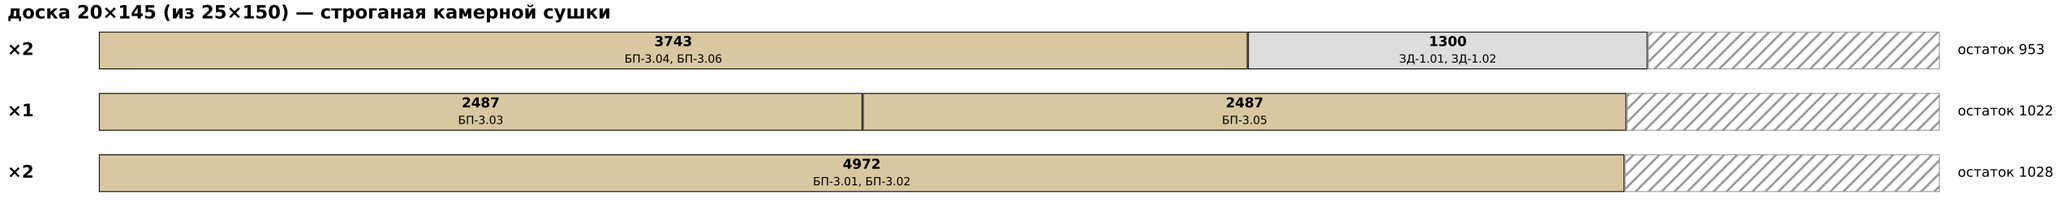

доска 20×95 (из 25×100) — строганая камерной сушки

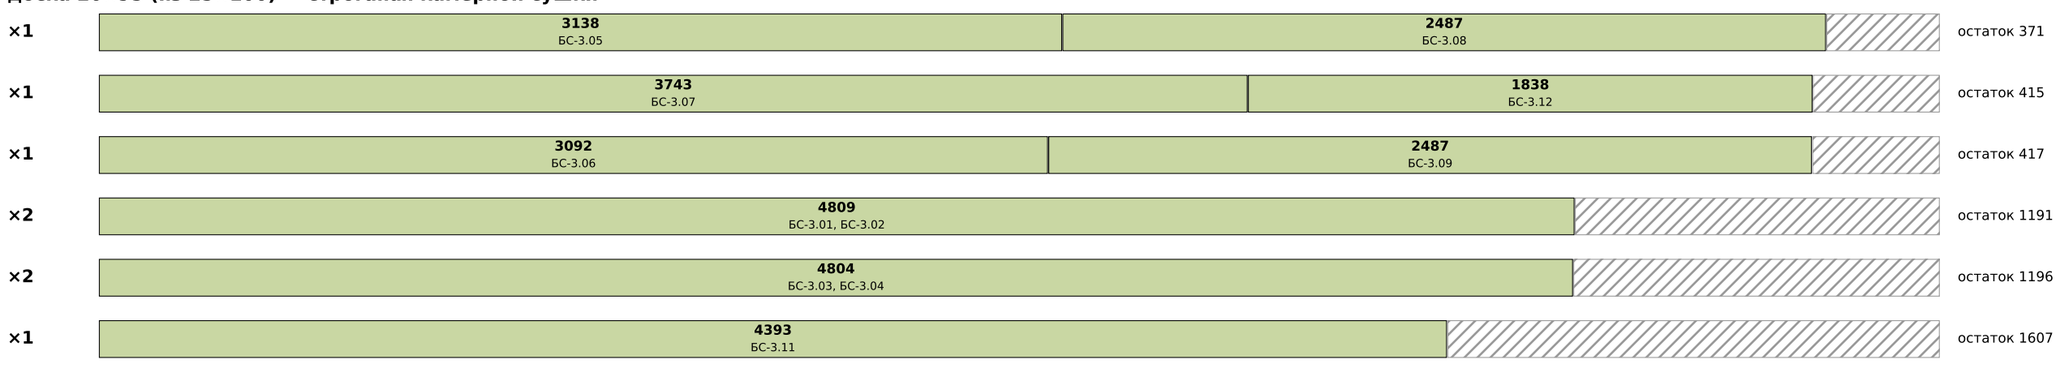

Дом 45 · «Модерн» · раскрой пиломатериала	Лист
Карты раскроя досок 6 м	ПМ-4

Карты раскроя: доска 6000 мм, слева направо — что из неё отпилить. «×N» — столько одинаковых досок.

доска 20×95 (из 25×100) — строганая камерной сушки



Дом 45 · «Модерн» · раскрой пиломатериала	Лист
Карты раскроя досок 6 м	ПМ-5

Перечень деталей: марка, сечение, длина, где стоит

Марка	Сечение	L, мм	Где
ОБ-1.01	45×195	6000	Обвязка: линия вдоль y, x 0,068 — наружная под стеной З, y 0,135…6,135, доска
ОБ-1.02	45×195	6000	Обвязка: линия вдоль y, x 0,068 — наружная под стеной З, y 0,135…6,135, доска
ОБ-1.03	45×195	6000	Обвязка: линия вдоль y, x 0,068 — наружная под стеной З, y 0,135…6,135, доска
ОБ-1.04	45×195	6000	Обвязка: линия вдоль y, x 2,502 — по оси 2 (под несущей стеной), y 0,135…6,135
ОБ-1.05	45×195	6000	Обвязка: линия вдоль y, x 2,502 — по оси 2 (под несущей стеной), y 0,135…6,135
ОБ-1.06	45×195	6000	Обвязка: линия вдоль y, x 2,502 — по оси 2 (под несущей стеной), y 0,135…6,135
ОБ-1.07	45×195	6000	Обвязка: линия вдоль y, x 4,972 — по оси 3 (под коньком, стойки СТ-1/СТ-2 над
ОБ-1.08	45×195	6000	Обвязка: линия вдоль y, x 4,972 — по оси 3 (под коньком, стойки СТ-1/СТ-2 над
ОБ-1.09	45×195	6000	Обвязка: линия вдоль y, x 4,972 — по оси 3 (под коньком, стойки СТ-1/СТ-2 над
ОБ-1.10	45×195	6000	Обвязка: линия вдоль y, x 7,441 — по оси 4 (под несущей стеной), y 0,135…6,135
ОБ-1.11	45×195	6000	Обвязка: линия вдоль y, x 7,441 — по оси 4 (под несущей стеной), y 0,135…6,135
ОБ-1.12	45×195	6000	Обвязка: линия вдоль y, x 7,441 — по оси 4 (под несущей стеной), y 0,135…6,135
ОБ-1.13	45×195	6000	Обвязка: линия вдоль y, x 9,877 — наружная под стеной В, y 0,135…6,135, доска
ОБ-1.14	45×195	6000	Обвязка: линия вдоль y, x 9,877 — наружная под стеной В, y 0,135…6,135, доска
ОБ-1.15	45×195	6000	Обвязка: линия вдоль y, x 9,877 — наружная под стеной В, y 0,135…6,135, доска
ОБ-1.16	45×195	4972	Обвязка: линия вдоль x, y 0,068 — под фронтоном С, x 0,000…4,972, доска 1 из 3
ОБ-1.17	45×195	4972	Обвязка: линия вдоль x, y 0,068 — под фронтоном С, x 4,972…9,944, доска 1 из 3
ОБ-1.18	45×195	2502	Обвязка: линия вдоль x, y 0,068 — под фронтоном С, x 0,000…2,502, доска 2 из 3
ОБ-1.19	45×195	4939	Обвязка: линия вдоль x, y 0,068 — под фронтоном С, x 2,502…7,441, доска 2 из 3
ОБ-1.20	45×195	2503	Обвязка: линия вдоль x, y 0,068 — под фронтоном С, x 7,441…9,944, доска 2 из 3
ОБ-1.21	45×195	4972	Обвязка: линия вдоль x, y 0,068 — под фронтоном С, x 0,000…4,972, доска 3 из 3
ОБ-1.22	45×195	4972	Обвязка: линия вдоль x, y 0,068 — под фронтоном С, x 4,972…9,944, доска 3 из 3
ОБ-1.23	45×195	4972	Обвязка: линия вдоль x, y 6,202 — под фронтоном Ю, x 0,000…4,972, доска 1 из 3
ОБ-1.24	45×195	4972	Обвязка: линия вдоль x, y 6,202 — под фронтоном Ю, x 4,972…9,944, доска 1 из 3
ОБ-1.25	45×195	2502	Обвязка: линия вдоль x, y 6,202 — под фронтоном Ю, x 0,000…2,502, доска 2 из 3
ОБ-1.26	45×195	4939	Обвязка: линия вдоль x, y 6,202 — под фронтоном Ю, x 2,502…7,441, доска 2 из 3
ОБ-1.27	45×195	2503	Обвязка: линия вдоль x, y 6,202 — под фронтоном Ю, x 7,441…9,944, доска 2 из 3
ОБ-1.28	45×195	4972	Обвязка: линия вдоль x, y 6,202 — под фронтоном Ю, x 0,000…4,972, доска 3 из 3
ОБ-1.29	45×195	4972	Обвязка: линия вдоль x, y 6,202 — под фронтоном Ю, x 4,972…9,944, доска 3 из 3
ОБ-Т.01	45×195	4972	Терраса: балка края террасы ОБ-Т 45×195 (одна доска) на ребро по сваям у 8,200
ОБ-Т.02	45×195	4972	Терраса: балка края террасы ОБ-Т 45×195 (одна доска) на ребро по сваям у 8,200
БП-1.01	45×145	4952	Пол: длинный шов пола у 1,252, x 0,020…4,972 (стык над обвязкой оси 3)
БП-1.02	45×145	4952	Пол: длинный шов пола у 1,252, x 4,972…9,924 (стык над обвязкой оси 3)
БП-1.03	45×145	4952	Пол: длинный шов пола у 2,507, x 0,020…4,972 (стык над обвязкой оси 3)
БП-1.04	45×145	4952	Пол: длинный шов пола у 2,507, x 4,972…9,924 (стык над обвязкой оси 3)
БП-1.05	45×145	4952	Пол: длинный шов пола у 3,763, x 0,020…4,972 (стык над обвязкой оси 3)
БП-1.06	45×145	4952	Пол: длинный шов пола у 3,763, x 4,972…9,924 (стык над обвязкой оси 3)
БП-1.07	45×145	4952	Пол: длинный шов пола у 5,017, x 0,020…4,972 (стык над обвязкой оси 3)
БП-1.08	45×145	4952	Пол: длинный шов пола у 5,017, x 4,972…9,924 (стык над обвязкой оси 3)
БП-2.01	45×145	1210	Пол: короткий шов над обвязкой x 2,502, колонка 1 (y 0,000…1,250)
БП-К.01	45×145	1210	Пол: пакет 3×45×145 в коротком шве оси 3 колонки 1 (вместо БП-2) — опора стойк
БП-К.02	45×145	1210	Пол: пакет 3×45×145 в коротком шве оси 3 колонки 1 (вместо БП-2) — опора стойк
БП-К.03	45×145	1210	Пол: пакет 3×45×145 в коротком шве оси 3 колонки 1 (вместо БП-2) — опора стойк
БП-2.02	45×145	1210	Пол: короткий шов над обвязкой x 7,441, колонка 1 (y 0,000…1,250)
БП-2.03	45×145	1210	Пол: короткий шов над обвязкой x 2,502, колонка 2 (y 1,255…2,505)
БП-2.04	45×145	1210	Пол: короткий шов над обвязкой x 4,972, колонка 2 (y 1,255…2,505)
БП-2.05	45×145	1210	Пол: короткий шов над обвязкой x 7,441, колонка 2 (y 1,255…2,505)
БП-2.06	45×145	1210	Пол: короткий шов над обвязкой x 2,502, колонка 3 (y 2,510…3,760)
БП-2.07	45×145	1210	Пол: короткий шов над обвязкой x 4,972, колонка 3 (y 2,510…3,760)
БП-2.08	45×145	1210	Пол: короткий шов над обвязкой x 7,441, колонка 3 (y 2,510…3,760)
БП-2.09	45×145	1210	Пол: короткий шов над обвязкой x 2,502, колонка 4 (y 3,765…5,015)
БП-2.10	45×145	1210	Пол: короткий шов над обвязкой x 4,972, колонка 4 (y 3,765…5,015)
БП-2.11	45×145	1210	Пол: короткий шов над обвязкой x 7,441, колонка 4 (y 3,765…5,015)
БП-2.12	45×145	1210	Пол: короткий шов над обвязкой x 2,502, колонка 5 (y 5,020…6,270)
БП-К.04	45×145	1210	Пол: пакет 3×45×145 в коротком шве оси 3 колонки 5 (вместо БП-2) — опора стойк
БП-К.05	45×145	1210	Пол: пакет 3×45×145 в коротком шве оси 3 колонки 5 (вместо БП-2) — опора стойк
БП-К.06	45×145	1210	Пол: пакет 3×45×145 в коротком шве оси 3 колонки 5 (вместо БП-2) — опора стойк
БП-2.13	45×145	1210	Пол: короткий шов над обвязкой x 7,441, колонка 5 (y 5,020…6,270)
БП-4.01	45×145	4972	Пол: торцевая доска пола юг 45×145 в выборке пены 50, заподлицо, на нижней ОСП
БП-4.02	45×145	4972	Пол: торцевая доска пола юг 45×145 в выборке пены 50, заподлицо, на нижней ОСП
БП-3.01	20×145	4972	Пол: торцевая доска пола 20×145 заподлицо по краю: север (фронтон С), 0,000…4,
БП-3.02	20×145	4972	Пол: торцевая доска пола 20×145 заподлицо по краю: север (фронтон С), 4,972…9,
БП-3.03	20×145	2487	Пол: торцевая доска пола 20×145 заподлицо по краю: запад (стена З), 0,020…2,50
БП-3.04	20×145	3743	Пол: торцевая доска пола 20×145 заподлицо по краю: запад (стена З), 2,507…6,25
БП-3.05	20×145	2487	Пол: торцевая доска пола 20×145 заподлицо по краю: восток (стена В), 0,020…2,5
БП-3.06	20×145	3743	Пол: торцевая доска пола 20×145 заподлицо по краю: восток (стена В), 2,507…6,2
СТ-У1.01	45×95	2508	Стена Ю (фронтон, терраса): угловая стойка за торцом карнизной стены З, 2×45×9
СТ-У1.02	45×95	2508	Стена Ю (фронтон, терраса): угловая стойка за торцом карнизной стены З, 2×45×9
СТ-О2.01	45×95	2920	Стена Ю (фронтон, терраса): стойка у оси 2 (торец каркасной стены оси 2, перем
СТ-О2.02	45×95	2920	Стена Ю (фронтон, терраса): стойка у оси 2 (торец каркасной стены оси 2, перем
СТ-О2.03	45×95	2920	Стена Ю (фронтон, терраса): стойка у оси 2 (торец каркасной стены оси 2, перем
СТ-2.01	45×145	3005	Стена Ю (фронтон, терраса): стойка СТ-2 под КП-1 — пакет между проёмами (рамы
СТ-2.02	45×145	3005	Стена Ю (фронтон, терраса): стойка СТ-2 под КП-1 — пакет между проёмами (рамы
СТ-2.03	45×145	3005	Стена Ю (фронтон, терраса): стойка СТ-2 под КП-1 — пакет между проёмами (рамы
СТ-О4.01	45×95	2920	Стена Ю (фронтон, терраса): стойка у оси 4 (торец каркасной стены оси 4, перем
СТ-О4.02	45×95	2920	Стена Ю (фронтон, терраса): стойка у оси 4 (торец каркасной стены оси 4, перем
СТ-О4.03	45×95	2920	Стена Ю (фронтон, терраса): стойка у оси 4 (торец каркасной стены оси 4, перем
СТ-У2.01	45×95	2508	Стена Ю (фронтон, терраса): угловая стойка за торцом карнизной стены В, 2×45×9
СТ-У2.02	45×95	2508	Стена Ю (фронтон, терраса): угловая стойка за торцом карнизной стены В, 2×45×9
БС-6.01	45×145	2261	Стена Ю (фронтон, терраса): наклонная перемычка ОП-1 2×45×145 на ребро по скат
БС-6.02	45×145	2261	Стена Ю (фронтон, терраса): наклонная перемычка ОП-1 2×45×145 на ребро по скат
БС-6.03	45×145	2371	Стена Ю (фронтон, терраса): наклонная перемычка БО-1 2×45×145 на ребро по скат
БС-6.04	45×145	2371	Стена Ю (фронтон, терраса): наклонная перемычка БО-1 2×45×145 на ребро по скат
БС-6.05	45×145	2371	Стена Ю (фронтон, терраса): наклонная перемычка ОП-2 2×45×145 на ребро по скат
БС-6.06	45×145	2371	Стена Ю (фронтон, терраса): наклонная перемычка ОП-2 2×45×145 на ребро по скат
БС-6.07	45×145	2261	Стена Ю (фронтон, терраса): наклонная перемычка ОП-3 2×45×145 на ребро по скат
БС-6.08	45×145	2261	Стена Ю (фронтон, терраса): наклонная перемычка ОП-3 2×45×145 на ребро по скат
БС-2.01	45×95	2552	Стена С (фронтон): доска в стыке панелей (паз 25+25), s = 0,498, верх — скос 1
БС-2.02	45×95	2773	Стена С (фронтон): доска в стыке панелей (паз 25+25), s = 1,754, верх — скос 1
БС-2.03	45×95	2994	Стена С (фронтон): доска в стыке панелей (паз 25+25), s = 3,009, верх — скос 1
БС-2.04	45×95	3216	Стена С (фронтон): доска в стыке панелей (паз 25+25), s = 4,263, верх — скос 1
БС-1.01	45×95	3203	Стена С (фронтон): стойка проёма ОК-2 на всю высоту (стык боковой панели и кол
БС-1.02	45×95	2981	Стена С (фронтон): стойка проёма ОК-2 на всю высоту (стык боковой панели и кол
БС-1.03	45×95	2875	Стена С (фронтон): стойка проёма ОК-С на всю высоту (стык боковой панели и кол
БС-1.04	45×95	2760	Стена С (фронтон): стойка проёма ОК-С на всю высоту (стык боковой панели и кол
БС-2.05	45×95	2539	Стена С (фронтон): доска в стыке панелей (паз 25+25), s = 9,284, верх — скос 1
БС-2.06	45×95	1210	Стена С (фронтон): горизонтальный стык фронтона на отм. 2,500 (деталь С-N-02 /
БС-2.07	45×95	1210	Стена С (фронтон): горизонтальный стык фронтона на отм. 2,500 (деталь С-N-03 /
БС-2.08	45×95	1210	Стена С (фронтон): горизонтальный стык фронтона на отм. 2,500 (деталь С-N-04 /
БС-2.09	45×95	500	Стена С (фронтон): горизонтальный стык фронтона на отм. 2,500 (деталь С-N-05л
БС-2.10	45×95	575	Стена С (фронтон): горизонтальный стык фронтона на отм. 2,500 (деталь С-N-05п
БС-2.11	45×95	560	Стена С (фронтон): горизонтальный стык фронтона на отм. 2,500 (деталь С-N-08 /
БС-2.12	45×95	1210	Стена С (фронтон): горизонтальный стык фронтона на отм. 2,500 (деталь С-N-11 /
ЗД-1.01	20×145	1300	Стена С (фронтон): накладная доска 20×145 под водонагреватель (над унитазом, о
ЗД-1.02	20×145	1300	Стена С (фронтон): накладная доска 20×145 под водонагреватель (над унитазом, о
БС-7.01	45×95	524	Стена С (фронтон): клин на верху угловой детали С-N-01 (вместо клина СИП 496 ×
БС-7.02	45×95	449	Стена С (фронтон): клин на верху угловой детали С-N-12 (вместо клина СИП 422 ×
БС-1.05	45×95	1205	Стена С (фронтон): перемычка проёма ОК-2 плашмя под деталью над проёмом (на ст
БС-1.06	45×95	1205	Стена С (фронтон): подоконная доска проёма ОК-2 плашмя на детали под проёмом
БС-1.07	45×95	605	Стена С (фронтон): перемычка проёма ОК-С плашмя под деталью над проёмом (на ст
БС-1.08	45×95	605	Стена С (фронтон): подоконная доска проёма ОК-С плашмя на детали под проёмом
БС-1.09	45×95	2460	Стена С (фронтон): угловая доска 45×95 в пазу 45 у угла (заподлицо), левый уго
БС-1.10	45×95	2460	Стена С (фронтон): угловая доска 45×95 в пазу 45 у угла (заподлицо), правый уг
БС-3.01	20×95	4809	Стена С (фронтон): лежень (низ стены) 20×95 в пазу, s 0,045…4,854
БС-3.02	20×95	4809	Стена С (фронтон): лежень (низ стены) 20×95 в пазу, s 4,854…9,663
БС-3.03	20×95	4804	Стена С (фронтон): верх фронтона 20×95 в пазу по скату 10°, левый скат, s 0,04
БС-3.04	20×95	4804	Стена С (фронтон): верх фронтона 20×95 в пазу по скату 10°, правый скат, s 4,9
СТ-1.01	45×95	2985	Стена С (фронтон): стойка СТ-1 под КП-1 в выборке пены фронтона, 3×45×95, доск
СТ-1.02	45×95	2985	Стена С (фронтон): стойка СТ-1 под КП-1 в выборке пены фронтона, 3×45×95, доск
СТ-1.03	45×95	2985	Стена С (фронтон): стойка СТ-1 под КП-1 в выборке пены фронтона, 3×45×95, доск
БС-2.13	45×95	2460	Стена З (карниз): доска в стыке панелей (паз 25+25), s = 1,252
БС-1.11	45×95	2460	Стена З (карниз): стойка проёма ОК-1 на всю высоту (стык боковой панели и коло
БС-1.12	45×95	2460	Стена З (карниз): стойка проёма ОК-1 на всю высоту (стык боковой панели и коло
БС-2.14	45×95	2460	Стена З (карниз): доска в стыке панелей (паз 25+25), s = 3,763

Перечень деталей: марка, сечение, длина, где стоит

Марка	Сечение	L, мм	Где
БС-2.15	45×95	2460	Стена 3 (карниз): доска в стыке панелей (паз 25+25), s = 5,018
БС-1.13	45×95	605	Стена 3 (карниз): перемычка проёма ОК-1 плашмя под деталью над проёмом (на сто
БС-1.14	45×95	605	Стена 3 (карниз): подоконная доска проёма ОК-1 плашмя на детали под проёмом
БС-4.01	20×95	2444	Стена 3 (карниз): торцевая доска 20×95 в пазу торца панели карнизной стены (ид
БС-4.02	20×95	2444	Стена 3 (карниз): торцевая доска 20×95 в пазу торца панели карнизной стены (ид
БС-3.05	20×95	3138	Стена 3 (карниз): лежень (низ стены) 20×95 в пазу, s 0,020…3,158
БС-3.06	20×95	3092	Стена 3 (карниз): лежень (низ стены) 20×95 в пазу, s 3,158…6,250
БС-3.07	20×95	3743	Стена 3 (карниз): верх стены 20×95 в пазу со скосом 10° (опора панелей кровли)
БС-3.08	20×95	2487	Стена 3 (карниз): верх стены 20×95 в пазу со скосом 10° (опора панелей кровли)
БС-2.16	45×95	2460	Стена В (карниз): доска в стыке панелей (паз 25+25), s = 1,252
БС-2.17	45×95	2460	Стена В (карниз): доска в стыке панелей (паз 25+25), s = 2,507
БС-1.15	45×95	2460	Стена В (карниз): стойка проёма ОК-1 на всю высоту (стык боковой панели и коло
БС-1.16	45×95	2460	Стена В (карниз): стойка проёма ОК-1 на всю высоту (стык боковой панели и коло
БС-2.18	45×95	2460	Стена В (карниз): доска в стыке панелей (паз 25+25), s = 5,018
БС-1.17	45×95	605	Стена В (карниз): перемычка проёма ОК-1 плашмя под деталью над проёмом (на сто
БС-1.18	45×95	605	Стена В (карниз): подоконная доска проёма ОК-1 плашмя на детали под проёмом
БС-4.03	20×95	2444	Стена В (карниз): торцевая доска 20×95 в пазу торца панели карнизной стены (ид
БС-4.04	20×95	2444	Стена В (карниз): торцевая доска 20×95 в пазу торца панели карнизной стены (ид
БС-3.09	20×95	2487	Стена В (карниз): лежень (низ стены) 20×95 в пазу, s 0,020…2,507
БС-3.10	20×95	3743	Стена В (карниз): лежень (низ стены) 20×95 в пазу, s 2,507…6,250
БС-3.11	20×95	4393	Стена В (карниз): верх стены 20×95 в пазу со скосом 10° (опора панелей кровли)
БС-3.12	20×95	1838	Стена В (карниз): верх стены 20×95 в пазу со скосом 10° (опора панелей кровли)
СК-2.01	45×145	6034	Каркас несущей стены, ось 2: нижняя обвязка 45×145 плашмя, у 0,118…6,152, на д
СК-3.01	45×145	6034	Каркас несущей стены, ось 2: верхняя обвязка 45×145 плашмя
СК-4.01	45×145	6034	Каркас несущей стены, ось 2: накладная 45×145 плашмя со скосом 10° (опора и ст
СК-8.01	45×145	2010	Каркас несущей стены, ось 2: опорная стойка под перемычку ДВ-1, s 0,437
СК-8.02	45×145	2010	Каркас несущей стены, ось 2: опорная стойка под перемычку ДВ-1, s 1,182
СК-6.01	45×145	790	Каркас несущей стены, ось 2: перемычка ДВ-1 2×45×145 на ребро (пролёт 790), до
СК-6.02	45×145	790	Каркас несущей стены, ось 2: перемычка ДВ-1 2×45×145 на ребро (пролёт 790), до
СК-8.03	45×145	2010	Каркас несущей стены, ось 2: опорная стойка под перемычку ДВ-2, s 2,672
СК-8.04	45×145	2010	Каркас несущей стены, ось 2: опорная стойка под перемычку ДВ-2, s 3,517
СК-6.03	45×145	890	Каркас несущей стены, ось 2: перемычка ДВ-2 2×45×145 на ребро (пролёт 890), до
СК-6.04	45×145	890	Каркас несущей стены, ось 2: перемычка ДВ-2 2×45×145 на ребро (пролёт 890), до
СК-8.05	45×145	2010	Каркас несущей стены, ось 2: опорная стойка под перемычку ДВ-2, s 3,867
СК-8.06	45×145	2010	Каркас несущей стены, ось 2: опорная стойка под перемычку ДВ-2, s 4,712
СК-6.05	45×145	890	Каркас несущей стены, ось 2: перемычка ДВ-2 2×45×145 на ребро (пролёт 890), до
СК-6.06	45×145	890	Каркас несущей стены, ось 2: перемычка ДВ-2 2×45×145 на ребро (пролёт 890), до
СК-9.01	45×145	639	Каркас несущей стены, ось 2: короткая стойка над перемычкой, s 0,810
СК-9.02	45×145	639	Каркас несущей стены, ось 2: короткая стойка над перемычкой, s 3,095
СК-9.03	45×145	639	Каркас несущей стены, ось 2: короткая стойка над перемычкой, s 4,290
СК-1.01	45×145	2794	Каркас несущей стены, ось 2: стойка 45×145 (крайняя у стены С), s 0,000 от сте
СК-1.02	45×145	2794	Каркас несущей стены, ось 2: стойка 45×145 (у проёма ДВ-1 (основная)), s 0,392
СК-1.03	45×145	2794	Каркас несущей стены, ось 2: стойка 45×145 (у проёма ДВ-1 (основная)), s 1,227
СК-1.04	45×145	2794	Каркас несущей стены, ось 2: стойка 45×145 (рядовая, шаг ≤ 600), s 1,694 от ст
СК-1.05	45×145	2794	Каркас несущей стены, ось 2: стойка 45×145 (рядовая, шаг ≤ 600), s 2,160 от ст
СК-1.06	45×145	2794	Каркас несущей стены, ось 2: стойка 45×145 (у проёма ДВ-2 (основная)), s 2,627
СК-1.07	45×145	2794	Каркас несущей стены, ось 2: стойка 45×145 (у проёма ДВ-2 (основная)), s 3,562
СК-1.08	45×145	2794	Каркас несущей стены, ось 2: стойка 45×145 (у проёма ДВ-2 (основная)), s 3,822
СК-1.09	45×145	2794	Каркас несущей стены, ось 2: стойка 45×145 (у проёма ДВ-2 (основная)), s 4,757
СК-1.10	45×145	2794	Каркас несущей стены, ось 2: стойка 45×145 (рядовая, шаг ≤ 600), s 5,168 от ст
СК-1.11	45×145	2794	Каркас несущей стены, ось 2: стойка 45×145 (рядовая, шаг ≤ 600), s 5,578 от ст
СК-1.12	45×145	2794	Каркас несущей стены, ось 2: стойка 45×145 (крайняя у стены Ю), s 5,989 от сте
СК-5.01	45×145	347	Каркас несущей стены, ось 2: распорка 45×145 на ребро, ряд +1,000, между стойк
СК-5.02	45×145	422	Каркас несущей стены, ось 2: распорка 45×145 на ребро, ряд +1,000, между стойк
СК-5.03	45×145	422	Каркас несущей стены, ось 2: распорка 45×145 на ребро, ряд +1,000, между стойк
СК-5.04	45×145	422	Каркас несущей стены, ось 2: распорка 45×145 на ребро, ряд +1,000, между стойк
СК-5.05	45×145	215	Каркас несущей стены, ось 2: распорка 45×145 на ребро, ряд +1,000, между стойк
СК-5.06	45×145	366	Каркас несущей стены, ось 2: распорка 45×145 на ребро, ряд +1,000, между стойк
СК-5.07	45×145	366	Каркас несущей стены, ось 2: распорка 45×145 на ребро, ряд +1,000, между стойк
СК-5.08	45×145	366	Каркас несущей стены, ось 2: распорка 45×145 на ребро, ряд +1,000, между стойк
СК-5.09	45×145	347	Каркас несущей стены, ось 2: распорка 45×145 на ребро, ряд +2,000, между стойк
СК-5.10	45×145	422	Каркас несущей стены, ось 2: распорка 45×145 на ребро, ряд +2,000, между стойк

Марка	Сечение	L, мм	Где
СК-5.11	45×145	422	Каркас несущей стены, ось 2: распорка 45×145 на ребро, ряд +2,000, между стойк
СК-5.12	45×145	422	Каркас несущей стены, ось 2: распорка 45×145 на ребро, ряд +2,000, между стойк
СК-5.13	45×145	215	Каркас несущей стены, ось 2: распорка 45×145 на ребро, ряд +2,000, между стойк
СК-5.14	45×145	366	Каркас несущей стены, ось 2: распорка 45×145 на ребро, ряд +2,000, между стойк
СК-5.15	45×145	366	Каркас несущей стены, ось 2: распорка 45×145 на ребро, ряд +2,000, между стойк
СК-5.16	45×145	366	Каркас несущей стены, ось 2: распорка 45×145 на ребро, ряд +2,000, между стойк
СК-2.02	45×145	6034	Каркас несущей стены, ось 4: нижняя обвязка 45×145 плашмя, у 0,118…6,152, на д
СК-3.02	45×145	6034	Каркас несущей стены, ось 4: верхняя обвязка 45×145 плашмя
СК-4.02	45×145	6034	Каркас несущей стены, ось 4: накладная 45×145 плашмя со скосом 10° (опора и ст
СК-8.07	45×145	2010	Каркас несущей стены, ось 4: опорная стойка под перемычку ДВ-2, s 1,067
СК-8.08	45×145	2010	Каркас несущей стены, ось 4: опорная стойка под перемычку ДВ-2, s 1,912
СК-6.07	45×145	890	Каркас несущей стены, ось 4: перемычка ДВ-2 2×45×145 на ребро (пролёт 890), до
СК-6.08	45×145	890	Каркас несущей стены, ось 4: перемычка ДВ-2 2×45×145 на ребро (пролёт 890), до
СК-8.09	45×145	2010	Каркас несущей стены, ось 4: опорная стойка под перемычку ДВ-2, s 4,077
СК-8.10	45×145	2010	Каркас несущей стены, ось 4: опорная стойка под перемычку ДВ-2, s 4,922
СК-6.09	45×145	890	Каркас несущей стены, ось 4: перемычка ДВ-2 2×45×145 на ребро (пролёт 890), до
СК-6.10	45×145	890	Каркас несущей стены, ось 4: перемычка ДВ-2 2×45×145 на ребро (пролёт 890), до
СК-9.04	45×145	639	Каркас несущей стены, ось 4: короткая стойка над перемычкой, s 1,490
СК-9.05	45×145	639	Каркас несущей стены, ось 4: короткая стойка над перемычкой, s 4,499
СК-1.13	45×145	2794	Каркас несущей стены, ось 4: стойка 45×145 (крайняя у стены С), s 0,000 от сте
СК-1.14	45×145	2794	Каркас несущей стены, ось 4: стойка 45×145 (рядовая, шаг ≤ 600), s 0,511 от ст
СК-1.15	45×145	2794	Каркас несущей стены, ось 4: стойка 45×145 (у проёма ДВ-2 (основная)), s 1,022
СК-1.16	45×145	2794	Каркас несущей стены, ось 4: стойка 45×145 (у проёма ДВ-2 (основная)), s 1,957
СК-1.17	45×145	2794	Каркас несущей стены, ось 4: стойка 45×145 (рядовая, шаг ≤ 600), s 2,476 от ст
СК-1.18	45×145	2794	Каркас несущей стены, ось 4: стойка 45×145 (рядовая, шаг ≤ 600), s 2,994 от ст
СК-1.19	45×145	2794	Каркас несущей стены, ось 4: стойка 45×145 (рядовая, шаг ≤ 600), s 3,513 от ст
СК-1.20	45×145	2794	Каркас несущей стены, ось 4: стойка 45×145 (у проёма ДВ-2 (основная)), s 4,032
СК-1.21	45×145	2794	Каркас несущей стены, ось 4: стойка 45×145 (у проёма ДВ-2 (основная)), s 4,967
СК-1.22	45×145	2794	Каркас несущей стены, ось 4: стойка 45×145 (рядовая, шаг ≤ 600), s 5,478 от ст
СК-1.23	45×145	2794	Каркас несущей стены, ось 4: стойка 45×145 (крайняя у стены Ю), s 5,989 от сте
СК-5.17	45×145	466	Каркас несущей стены, ось 4: распорка 45×145 на ребро, ряд +1,000, между стойк
СК-5.18	45×145	466	Каркас несущей стены, ось 4: распорка 45×145 на ребро, ряд +1,000, между стойк
СК-5.19	45×145	474	Каркас несущей стены, ось 4: распорка 45×145 на ребро, ряд +1,000, между стойк
СК-5.20	45×145	474	Каркас несущей стены, ось 4: распорка 45×145 на ребро, ряд +1,000, между стойк
СК-5.21	45×145	474	Каркас несущей стены, ось 4: распорка 45×145 на ребро, ряд +1,000, между стойк
СК-5.22	45×145	474	Каркас несущей стены, ось 4: распорка 45×145 на ребро, ряд +1,000, между стойк
СК-5.23	45×145	466	Каркас несущей стены, ось 4: распорка 45×145 на ребро, ряд +1,000, между стойк
СК-5.24	45×145	466	Каркас несущей стены, ось 4: распорка 45×145 на ребро, ряд +1,000, между стойк
СК-5.25	45×145	466	Каркас несущей стены, ось 4: распорка 45×145 на ребро, ряд +2,000, между стойк
СК-5.26	45×145	466	Каркас несущей стены, ось 4: распорка 45×145 на ребро, ряд +2,000, между стойк
СК-5.27	45×145	474	Каркас несущей стены, ось 4: распорка 45×145 на ребро, ряд +2,000, между стойк
СК-5.28	45×145	474	Каркас несущей стены, ось 4: распорка 45×145 на ребро, ряд +2,000, между стойк
СК-5.29	45×145	474	Каркас несущей стены, ось 4: распорка 45×145 на ребро, ряд +2,000, между стойк
СК-5.30	45×145	474	Каркас несущей стены, ось 4: распорка 45×145 на ребро, ряд +2,000, между стойк
СК-5.31	45×145	466	Каркас несущей стены, ось 4: распорка 45×145 на ребро, ряд +2,000, между стойк
СК-5.32	45×145	466	Каркас несущей стены, ось 4: распорка 45×145 на ребро, ряд +2,000, между стойк
ПГ-2.01	45×95	2312	Перегородки: с/у | спальня 1: нижняя обвязка 45×95, у 1,466, x 0,118…2,430
ПГ-3.01	45×95	2348	Перегородки: с/у | спальня 1: верхняя обвязка 45×95 по скату (под панелью кров
ПГ-1.01	45×95	2423	Перегородки: с/у | спальня 1: стойка 45×95, x 0,140 (шаг ≤ 600)
ПГ-1.02	45×95	2523	Перегородки: с/у | спальня 1: стойка 45×95, x 0,707 (шаг ≤ 600)
ПГ-1.03	45×95	2623	Перегородки: с/у | спальня 1: стойка 45×95, x 1,274 (шаг ≤ 600)
ПГ-1.04	45×95	2723	Перегородки: с/у | спальня 1: стойка 45×95, x 1,841 (шаг ≤ 600)
ПГ-1.05	45×95	2823	Перегородки: с/у | спальня 1: стойка 45×95, x 2,408 (шаг ≤ 600)
ПГ-5.01	45×95	522	Перегородки: с/у | спальня 1: распорка 45×95, ряд +1,20
ПГ-5.02	45×95	522	Перегородки: с/у | спальня 1: распорка 45×95, ряд +1,20
ПГ-5.03	45×95	522	Перегородки: с/у | спальня 1: распорка 45×95, ряд +1,20
ПГ-5.04	45×95	522	Перегородки: с/у | спальня 1: распорка 45×95, ряд +1,20
ПГ-2.02	45×95	2312	Перегородки: спальня 1 | спальня 2: нижняя обвязка 45×95, у 3,833, x 0,118…2,4
ПГ-3.02	45×95	2348	Перегородки: спальня 1 | спальня 2: верхняя обвязка 45×95 по скату (под панель
ПГ-1.06	45×95	2423	Перегородки: спальня 1 | спальня 2: стойка 45×95, x 0,140 (шаг ≤ 600)
ПГ-1.07	45×95	2523	Перегородки: спальня 1 | спальня 2: стойка 45×95, x 0,707 (шаг ≤ 600)
ПГ-1.08	45×95	2623	Перегородки: спальня 1 | спальня 2: стойка 45×95, x 1,274 (шаг ≤ 600)

Перечень деталей: марка, сечение, длина, где стоит

Марка	Сечение	L, мм	Где
ПГ-1.09	45×95	2723	Перегородки: спальня 1 | спальня 2: стойка 45×95, x 1,841 (шаг ≤ 600)
ПГ-1.10	45×95	2823	Перегородки: спальня 1 | спальня 2: стойка 45×95, x 2,408 (шаг ≤ 600)
ПГ-5.05	45×95	522	Перегородки: спальня 1 | спальня 2: распорка 45×95, ряд +1,20
ПГ-5.06	45×95	522	Перегородки: спальня 1 | спальня 2: распорка 45×95, ряд +1,20
ПГ-5.07	45×95	522	Перегородки: спальня 1 | спальня 2: распорка 45×95, ряд +1,20
ПГ-5.08	45×95	522	Перегородки: спальня 1 | спальня 2: распорка 45×95, ряд +1,20
ПГ-2.03	45×95	2312	Перегородки: спальня 3 | спальня 4: нижняя обвязка 45×95, y 3,135, x 7,514…9,8
ПГ-3.03	45×95	2348	Перегородки: спальня 3 | спальня 4: верхняя обвязка 45×95 по скату (под панель
ПГ-1.11	45×95	2823	Перегородки: спальня 3 | спальня 4: стойка 45×95, x 7,536 (шаг ≤ 600)
ПГ-1.12	45×95	2723	Перегородки: спальня 3 | спальня 4: стойка 45×95, x 8,103 (шаг ≤ 600)
ПГ-1.13	45×95	2623	Перегородки: спальня 3 | спальня 4: стойка 45×95, x 8,670 (шаг ≤ 600)
ПГ-1.14	45×95	2523	Перегородки: спальня 3 | спальня 4: стойка 45×95, x 9,237 (шаг ≤ 600)
ПГ-1.15	45×95	2423	Перегородки: спальня 3 | спальня 4: стойка 45×95, x 9,803 (шаг ≤ 600)
ПГ-5.09	45×95	522	Перегородки: спальня 3 | спальня 4: распорка 45×95, ряд +1,20
ПГ-5.10	45×95	522	Перегородки: спальня 3 | спальня 4: распорка 45×95, ряд +1,20
ПГ-5.11	45×95	522	Перегородки: спальня 3 | спальня 4: распорка 45×95, ряд +1,20
ПГ-5.12	45×95	522	Перегородки: спальня 3 | спальня 4: распорка 45×95, ряд +1,20
СР-1.01	45×145	5005	Кровля СИП 174, западный скат: доска в продольном шве панелей кровли (паз 25+2
СР-1.02	45×145	5005	Кровля СИП 174, западный скат: доска в продольном шве панелей кровли (паз 25+2
СР-1.03	45×145	5005	Кровля СИП 174, западный скат: доска в продольном шве панелей кровли (паз 25+2
СР-1.04	45×145	5005	Кровля СИП 174, западный скат: доска в продольном шве панелей кровли (паз 25+2
СР-К.01	45×145	5005	Кровля СИП 174, западный скат: крайняя доска у фронтона С 45×145 в пазу 45 зап
СР-К.02	45×145	5005	Кровля СИП 174, западный скат: крайняя доска у фронтона Ю 45×145 в пазу 45 зап
РС-1.01	45×145	1185	Кровля СИП 174, западный скат: торцевая доска нижнего торца панели (на карнизн
РС-1.02	45×145	1185	Кровля СИП 174, западный скат: доска поперечного стыка панелей над несущей сте
РС-1.03	45×145	1210	Кровля СИП 174, западный скат: торцевая доска нижнего торца панели (на карнизн
РС-1.04	45×145	1210	Кровля СИП 174, западный скат: доска поперечного стыка панелей над несущей сте
РС-1.05	45×145	1210	Кровля СИП 174, западный скат: торцевая доска нижнего торца панели (на карнизн
РС-1.06	45×145	1210	Кровля СИП 174, западный скат: доска поперечного стыка панелей над несущей сте
РС-1.07	45×145	1210	Кровля СИП 174, западный скат: торцевая доска нижнего торца панели (на карнизн
РС-1.08	45×145	1210	Кровля СИП 174, западный скат: доска поперечного стыка панелей над несущей сте
РС-1.09	45×145	1185	Кровля СИП 174, западный скат: торцевая доска нижнего торца панели (на карнизн
РС-1.10	45×145	1185	Кровля СИП 174, западный скат: доска поперечного стыка панелей над несущей сте
СР-1.05	45×145	5005	Кровля СИП 174, восточный скат: доска в продольном шве панелей кровли (паз 25+
СР-1.06	45×145	5005	Кровля СИП 174, восточный скат: доска в продольном шве панелей кровли (паз 25+
СР-1.07	45×145	5005	Кровля СИП 174, восточный скат: доска в продольном шве панелей кровли (паз 25+
СР-1.08	45×145	5005	Кровля СИП 174, восточный скат: доска в продольном шве панелей кровли (паз 25+
СР-К.03	45×145	5005	Кровля СИП 174, восточный скат: крайняя доска у фронтона С 45×145 в пазу 45 за
СР-К.04	45×145	5005	Кровля СИП 174, восточный скат: крайняя доска у фронтона Ю 45×145 в пазу 45 за
РС-1.11	45×145	1185	Кровля СИП 174, восточный скат: торцевая доска нижнего торца панели (на карниз
РС-1.12	45×145	1185	Кровля СИП 174, восточный скат: доска поперечного стыка панелей над несущей ст
РС-1.13	45×145	1210	Кровля СИП 174, восточный скат: торцевая доска нижнего торца панели (на карниз
РС-1.14	45×145	1210	Кровля СИП 174, восточный скат: доска поперечного стыка панелей над несущей ст
РС-1.15	45×145	1210	Кровля СИП 174, восточный скат: торцевая доска нижнего торца панели (на карниз
РС-1.16	45×145	1210	Кровля СИП 174, восточный скат: доска поперечного стыка панелей над несущей ст
РС-1.17	45×145	1210	Кровля СИП 174, восточный скат: торцевая доска нижнего торца панели (на карниз
РС-1.18	45×145	1210	Кровля СИП 174, восточный скат: доска поперечного стыка панелей над несущей ст
РС-1.19	45×145	1185	Кровля СИП 174, восточный скат: торцевая доска нижнего торца панели (на карниз
РС-1.20	45×145	1185	Кровля СИП 174, восточный скат: доска поперечного стыка панелей над несущей ст
ЛГ-Б.01	45×195	1907	Терраса: боковая доска рамки террасы 45×195 на ребро, x 0,022: верх -0,048 вро
ЛГ-1.01	45×145	1907	Терраса: лага ЛГ-1 45×145 на ребро, x 0,472, шаг ≈0,450: у дома — подвес 45×14
ЛГ-1.02	45×145	1907	Терраса: лага ЛГ-1 45×145 на ребро, x 0,922, шаг ≈0,450: у дома — подвес 45×14
ЛГ-1.03	45×145	1907	Терраса: лага ЛГ-1 45×145 на ребро, x 1,372, шаг ≈0,450: у дома — подвес 45×14
ЛГ-1.04	45×145	1907	Терраса: лага ЛГ-1 45×145 на ребро, x 1,822, шаг ≈0,450: у дома — подвес 45×14
ЛГ-1.05	45×145	1907	Терраса: лага ЛГ-1 45×145 на ребро, x 2,272, шаг ≈0,450: у дома — подвес 45×14
ЛГ-1.06	45×145	1907	Терраса: лага ЛГ-1 45×145 на ребро, x 2,722, шаг ≈0,450: у дома — подвес 45×14
ЛГ-1.07	45×145	1907	Терраса: лага ЛГ-1 45×145 на ребро, x 3,172, шаг ≈0,450: у дома — подвес 45×14
ЛГ-1.08	45×145	1907	Терраса: лага ЛГ-1 45×145 на ребро, x 3,622, шаг ≈0,450: у дома — подвес 45×14
ЛГ-1.09	45×145	1907	Терраса: лага ЛГ-1 45×145 на ребро, x 4,072, шаг ≈0,450: у дома — подвес 45×14
ЛГ-1.10	45×145	1907	Терраса: лага ЛГ-1 45×145 на ребро, x 4,522, шаг ≈0,450: у дома — подвес 45×14
ЛГ-1.11	45×145	1907	Терраса: лага ЛГ-1 45×145 на ребро, x 4,972, шаг ≈0,450: у дома — подвес 45×14
ЛГ-1.12	45×145	1907	Терраса: лага ЛГ-1 45×145 на ребро, x 5,422, шаг ≈0,450: у дома — подвес 45×14
ЛГ-1.13	45×145	1907	Терраса: лага ЛГ-1 45×145 на ребро, x 5,872, шаг ≈0,450: у дома — подвес 45×14
ЛГ-1.14	45×145	1907	Терраса: лага ЛГ-1 45×145 на ребро, x 6,322, шаг ≈0,450: у дома — подвес 45×14
ЛГ-1.15	45×145	1907	Терраса: лага ЛГ-1 45×145 на ребро, x 6,772, шаг ≈0,450: у дома — подвес 45×14
ЛГ-1.16	45×145	1907	Терраса: лага ЛГ-1 45×145 на ребро, x 7,222, шаг ≈0,450: у дома — подвес 45×14
ЛГ-1.17	45×145	1907	Терраса: лага ЛГ-1 45×145 на ребро, x 7,672, шаг ≈0,450: у дома — подвес 45×14
ЛГ-1.18	45×145	1907	Терраса: лага ЛГ-1 45×145 на ребро, x 8,122, шаг ≈0,450: у дома — подвес 45×14
ЛГ-1.19	45×145	1907	Терраса: лага ЛГ-1 45×145 на ребро, x 8,572, шаг ≈0,450: у дома — подвес 45×14
ЛГ-1.20	45×145	1907	Терраса: лага ЛГ-1 45×145 на ребро, x 9,022, шаг ≈0,450: у дома — подвес 45×14
ЛГ-1.21	45×145	1907	Терраса: лага ЛГ-1 45×145 на ребро, x 9,472, шаг ≈0,450: у дома — подвес 45×14
ЛГ-Б.02	45×195	1907	Терраса: боковая доска рамки террасы 45×195 на ребро, x 9,922: верх -0,048 вро