
Фасад 1-6

брус нетто 25,70 м², рядов 14, первый ряд 165 мм (подрезан на 20)
верхний ряд виден 30 мм (под карнизом)

ОК-1 1210×1400 низ 0,788: низ 68 мм, верх на шов
ОК-С 610×610 низ 1,488: низ 28 мм, верх 83 мм
ДН-1 1000×2188 низ 0,000: верх на шов
ОК-2 2465×1400 низ 0,788: низ 68 мм, верх на шов

Осло — Фасад в осях 1-6 (южный, ось А, вход)
ВАРИАНТ «Имитация бруса»: имитация бруса 20×195 (раб. 185) горизонтально на всём доме

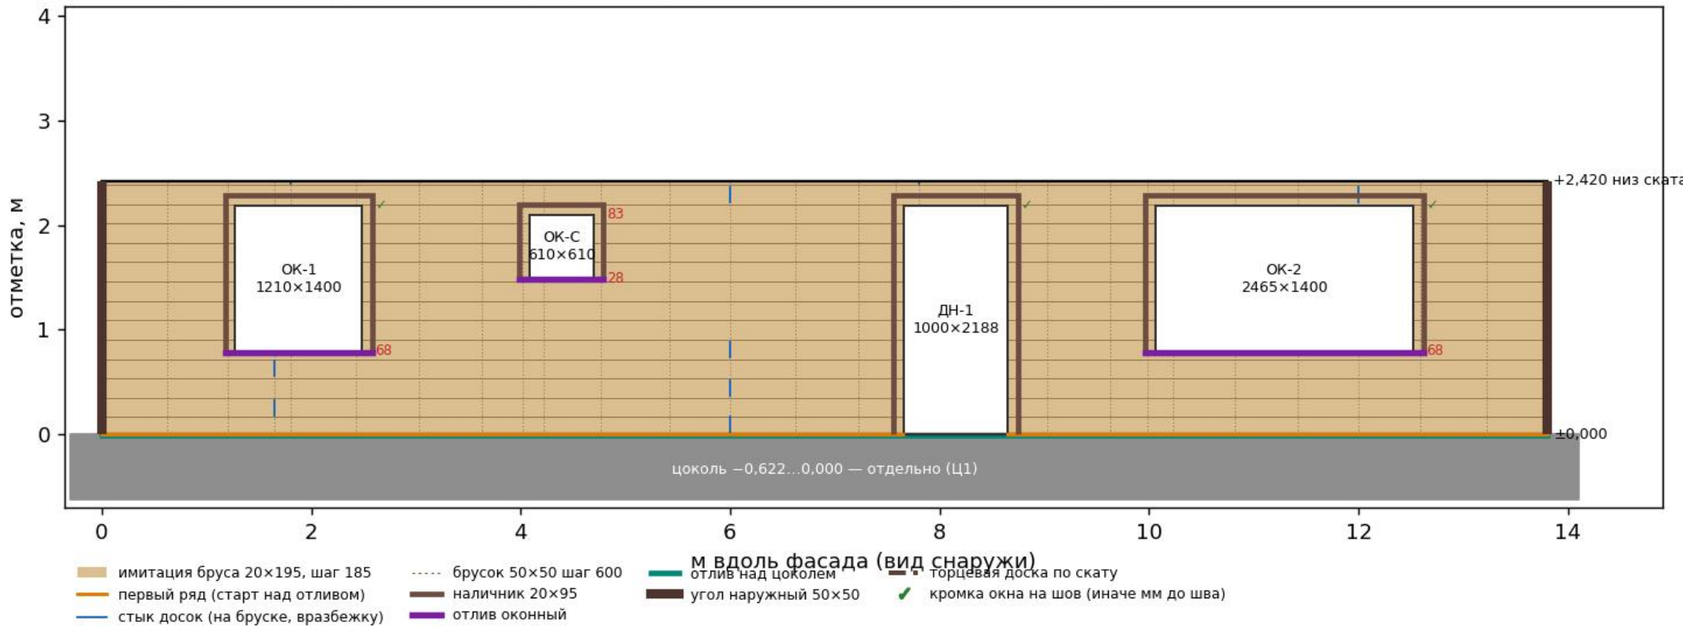


Шаг ряда = рабочая ширина 185. Старт — от ±0,000 над отливом. Кромка окна «на шов» — ±15 мм.
Стыки досок — только на бруске, вразбежку. Цоколь — отдельно (Ц1).

Фасад 6-1

брус нетто 27,82 м², рядов 14, первый ряд 165 мм (подрезан на 20)
верхний ряд виден 30 мм (под карнизом)

ОК-С 610×610 низ 1,488: низ 28 мм, верх 83 мм
ОК-1 1210×1400 низ 0,788: низ 68 мм, верх на шов
ОК-1 1210×1400 низ 0,788: низ 68 мм, верх на шов
ОК-С 610×610 низ 1,488: низ 28 мм, верх 83 мм
ОК-1К 1210×1180 низ 1,008: низ 82 мм, верх на шов

Осло — Фасад в осях 6-1 (северный, ось Г)
ВАРИАНТ «Имитация бруса»: имитация бруса 20×195 (раб. 185) горизонтально на всём доме

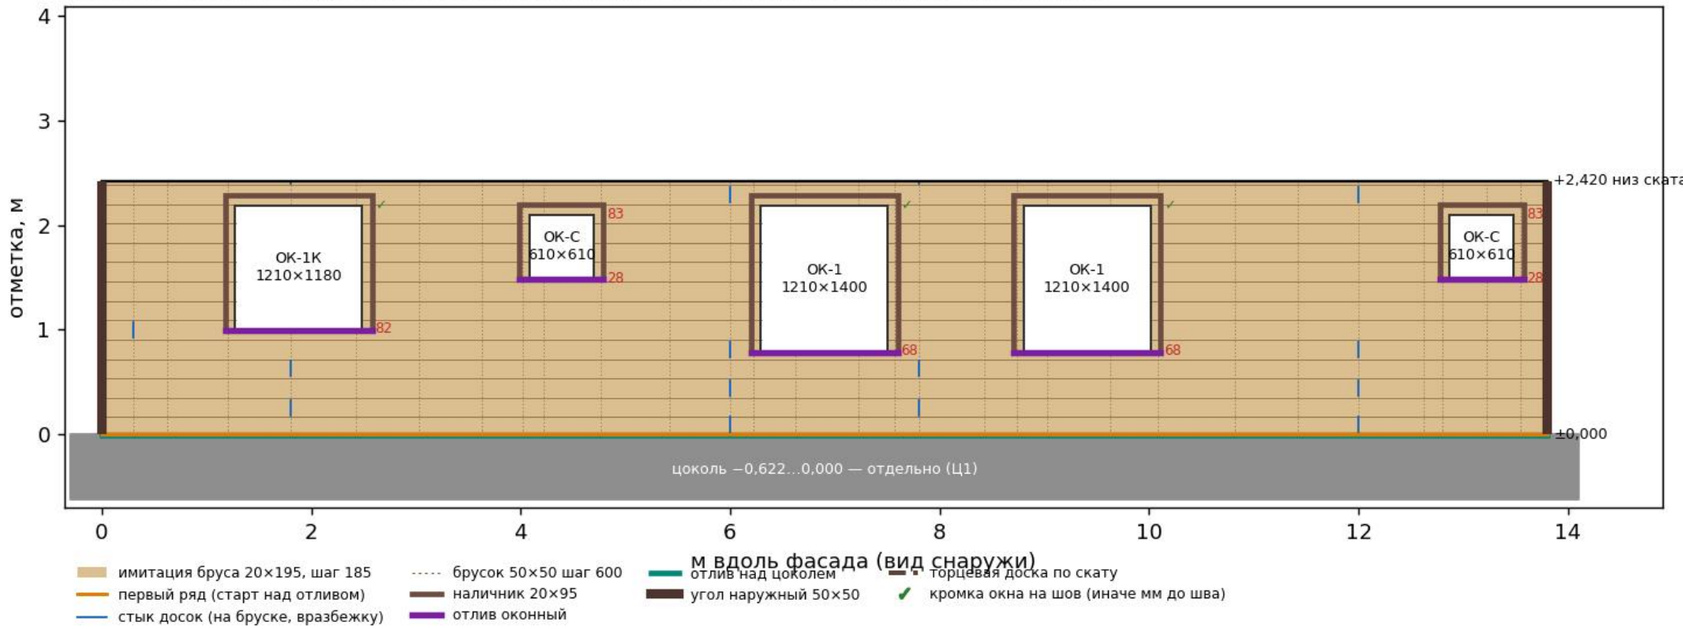


Шаг ряда = рабочая ширина 185. Старт — от ±0,000 над отливом. Кромка окна «на шов» — ±15 мм.
Стыки досок — только на бруске, вразбежку. Цоколь — отдельно (Ц1).

Фасад А-Г

брус нетто 20,25 м², рядов 21, первый ряд 165 мм (подрезан на 20)
верхний ряд виден 160 мм (у конька, по скату)

ДТ-1 1920×2188 низ 0,000: верх на шов

Осло — Фасад в осях А-Г (восточный фронтон, ось 6, терраса)
ВАРИАНТ «Имитация бруса»: имитация бруса 20×195 (раб. 185) горизонтально на всём доме

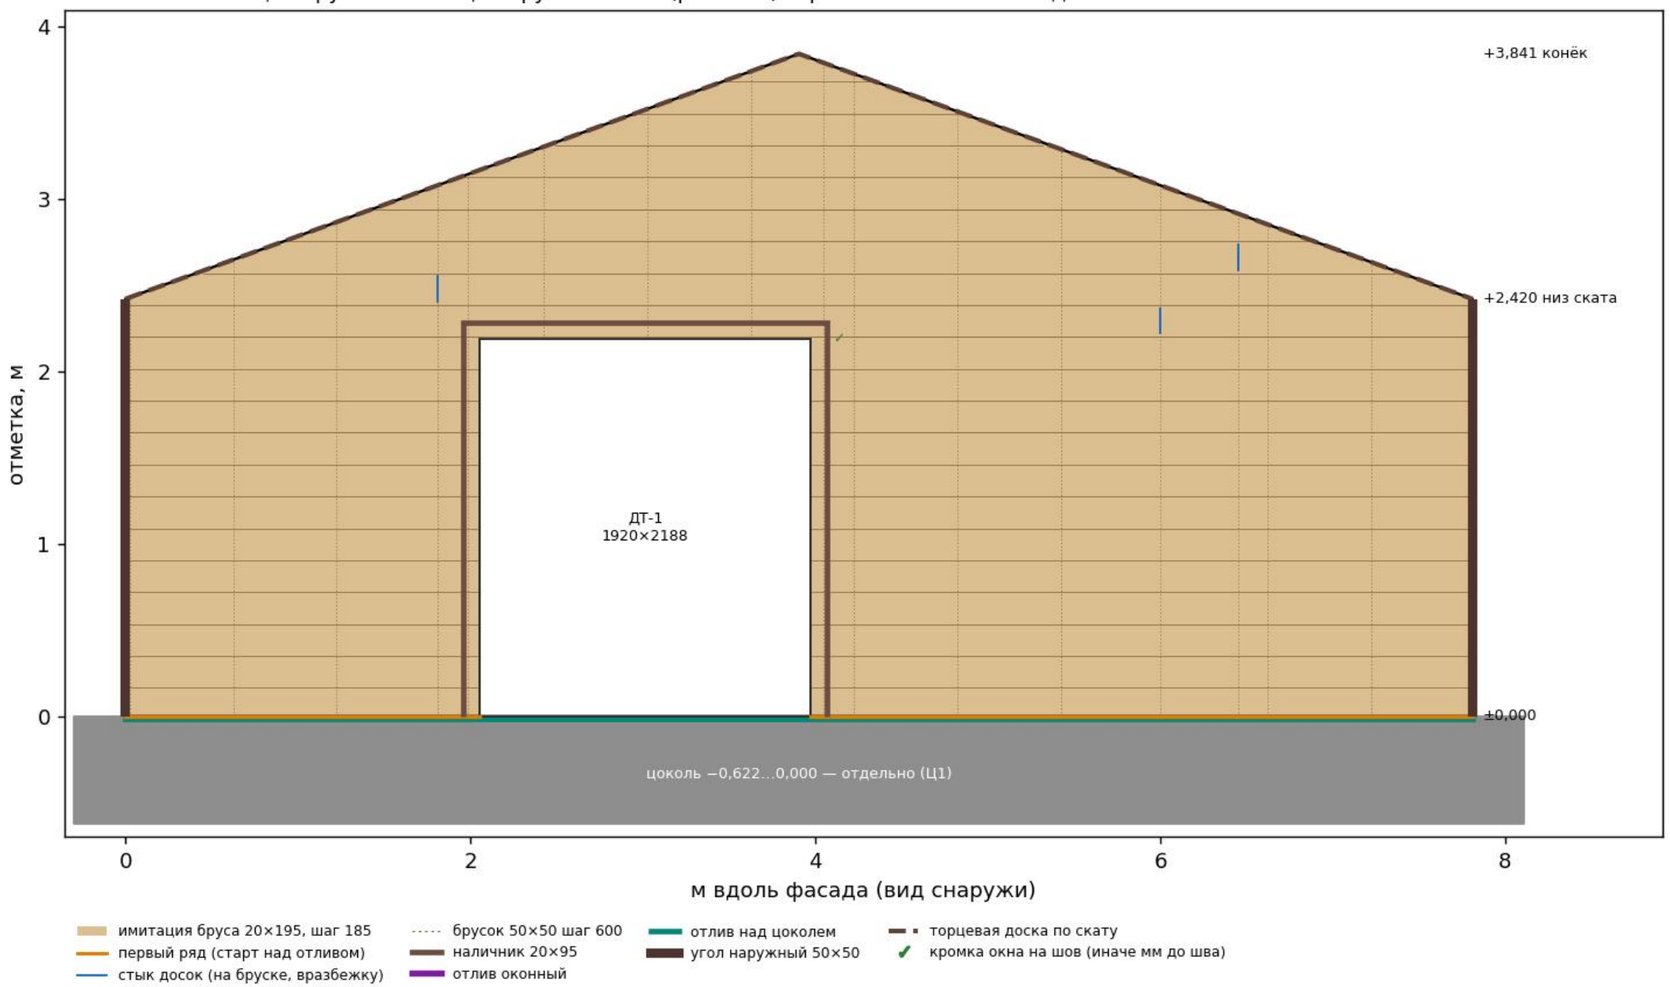


Шаг ряда = рабочая ширина 185. Старт — от ±0,000 над отливом. Кромка окна «на шов» — ±15 мм.
Стыки досок — только на бруске, вразбежку. Цоколь — отдельно (Ц1).

Фасад Г-А

брус нетто 24,45 м², рядов 21, первый ряд 185 мм
верхний ряд виден 140 мм (у конька, по скату)

Осло — Фасад в осях Г-А (западный фронтон, ось 1)
ВАРИАНТ «Имитация бруса»: имитация бруса 20×195 (раб. 185) горизонтально на всём доме

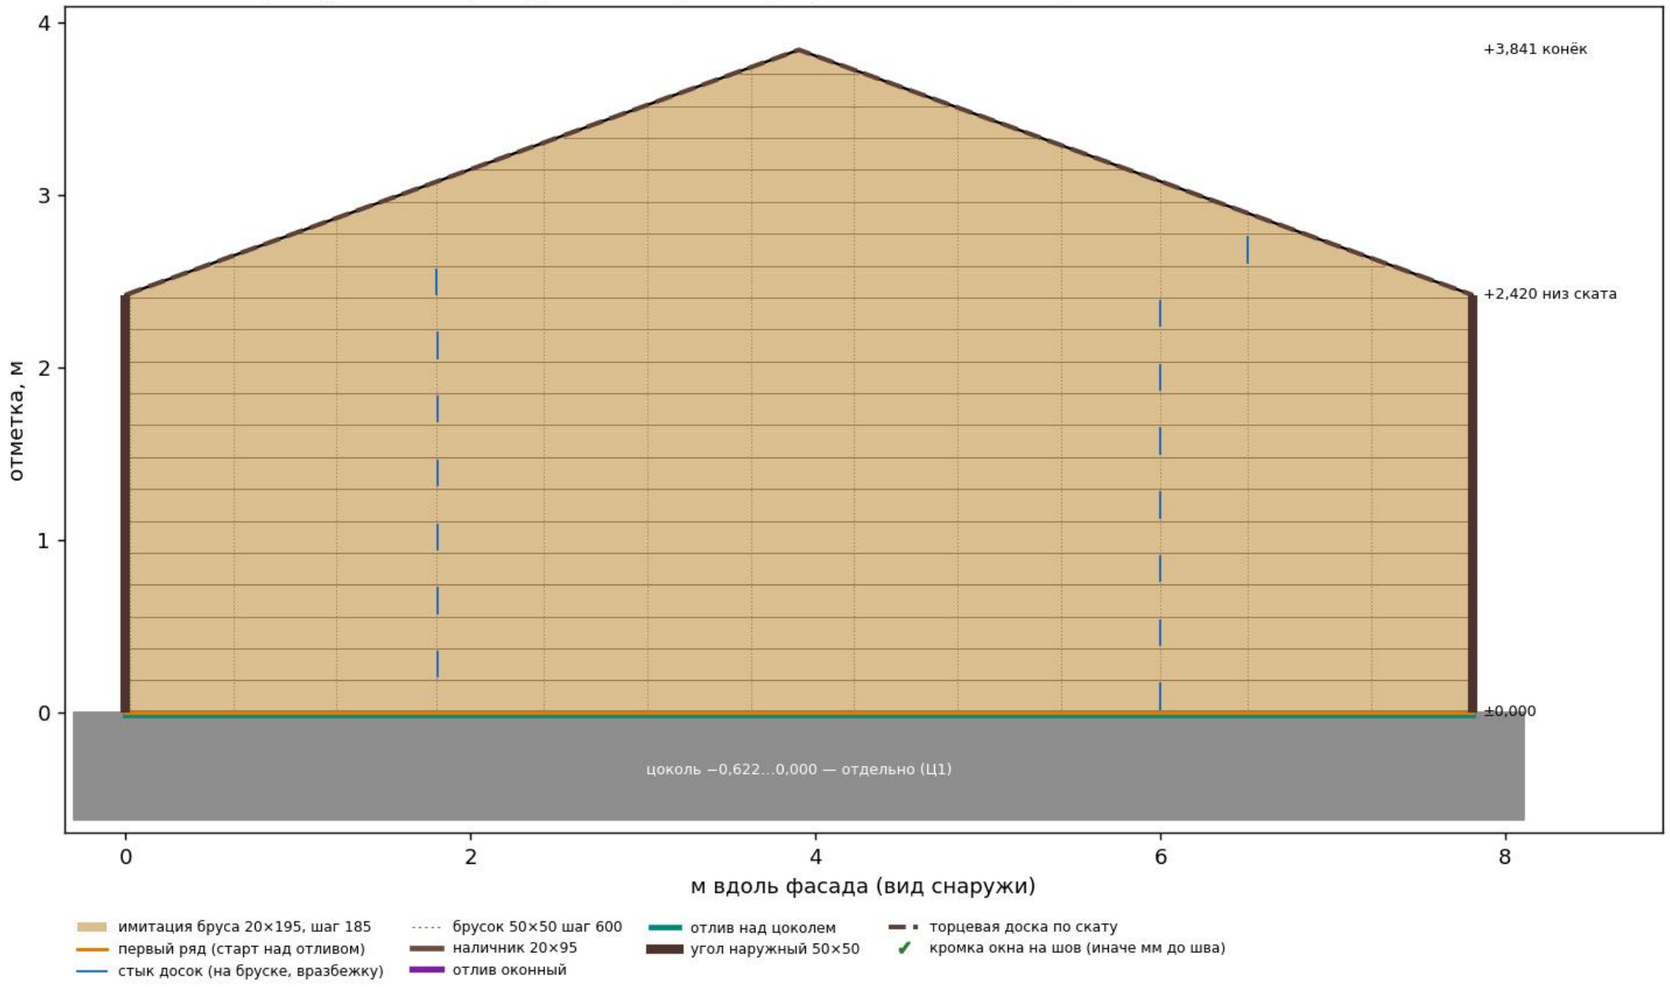

Шаг ряда = рабочая ширина 185. Старт — от ±0,000 над отливом. Кромка окна «на шов» — ±15 мм.
Стыки досок — только на бруске, вразбежку. Цоколь — отдельно (Ц1).