Фасад 1-6

HAUBERK нетто 25,70 м² → ≈ 275 плиток

рядов 25 по 100 мм от цокольной планки ±0,000


ОК-1 1210×1400: наличник 50×100 по периметру, отлив

ОК-С 610×610: наличник 50×100 по периметру, отлив

ДН-1 1000×2188: наличник 50×100 по периметру, отлив

ОК-2 2465×1400: наличник 50×100 по периметру, отлив

Осло — Фасад в осях 1-6 (южный, ось А, вход)
ВАРИАНТ «HAUBERK + брус»: плитка HAUBERK «Кирпич» + имитация бруса на восточном фронтоне

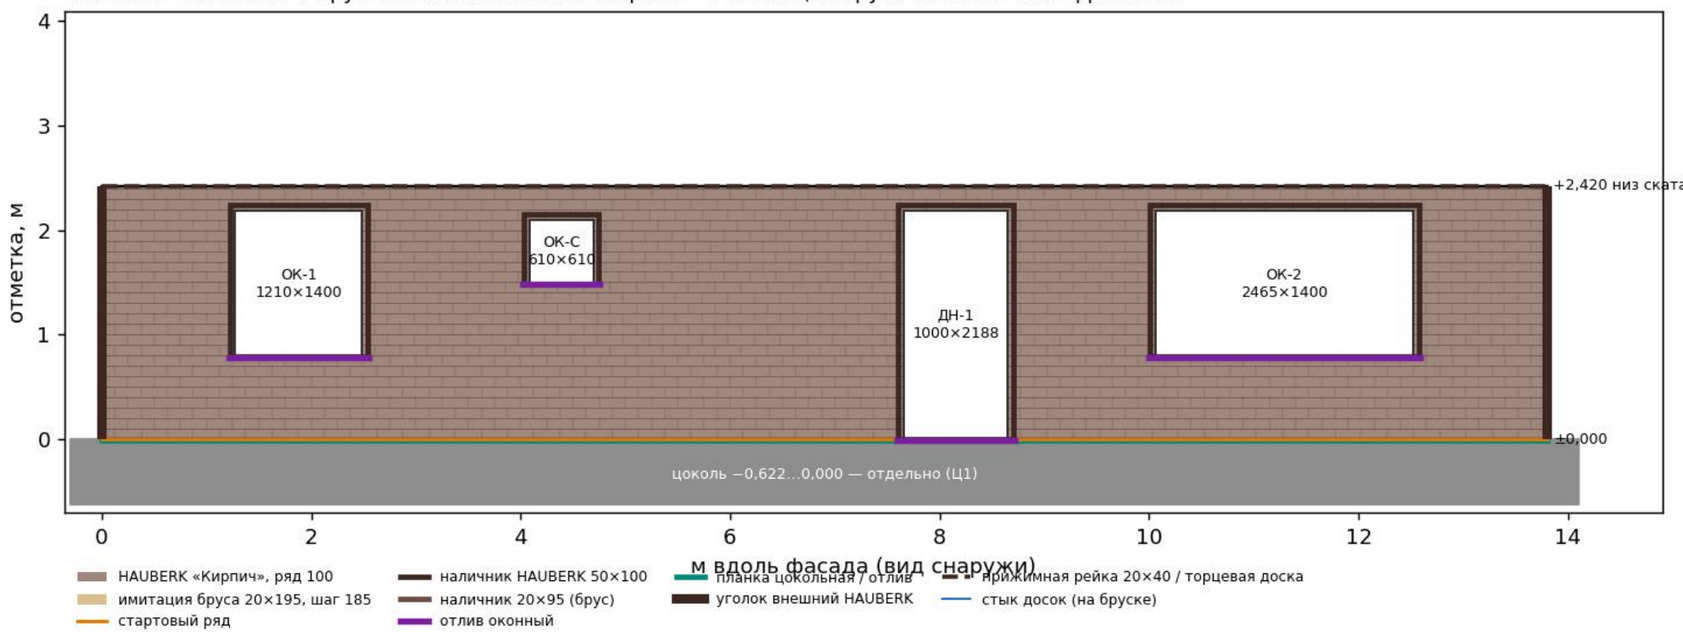

HAUBERK — прямо по ОСП СИП, ряд 100 мм (кирпич показан условно).
Брус — по бруску 50×50. Цоколь — отдельно (Ц1).

Фасад 6-1

HAUBERK нетто 27,82 м² → ≈ 298 плиток

рядов 25 по 100 мм от цокольной планки ±0,000

ОК-С 610×610: наличник 50×100 по периметру, отлив


ОК-1 1210×1400: наличник 50×100 по периметру, отлив

ОК-1 1210×1400: наличник 50×100 по периметру, отлив

ОК-С 610×610: наличник 50×100 по периметру, отлив

ОК-1К 1210×1180: наличник 50×100 по периметру, отлив

Осло — Фасад в осях 6-1 (северный, ось Г)
ВАРИАНТ «HAUBERK + брус»: плитка HAUBERK «Кирпич» + имитация бруса на восточном фронтоне

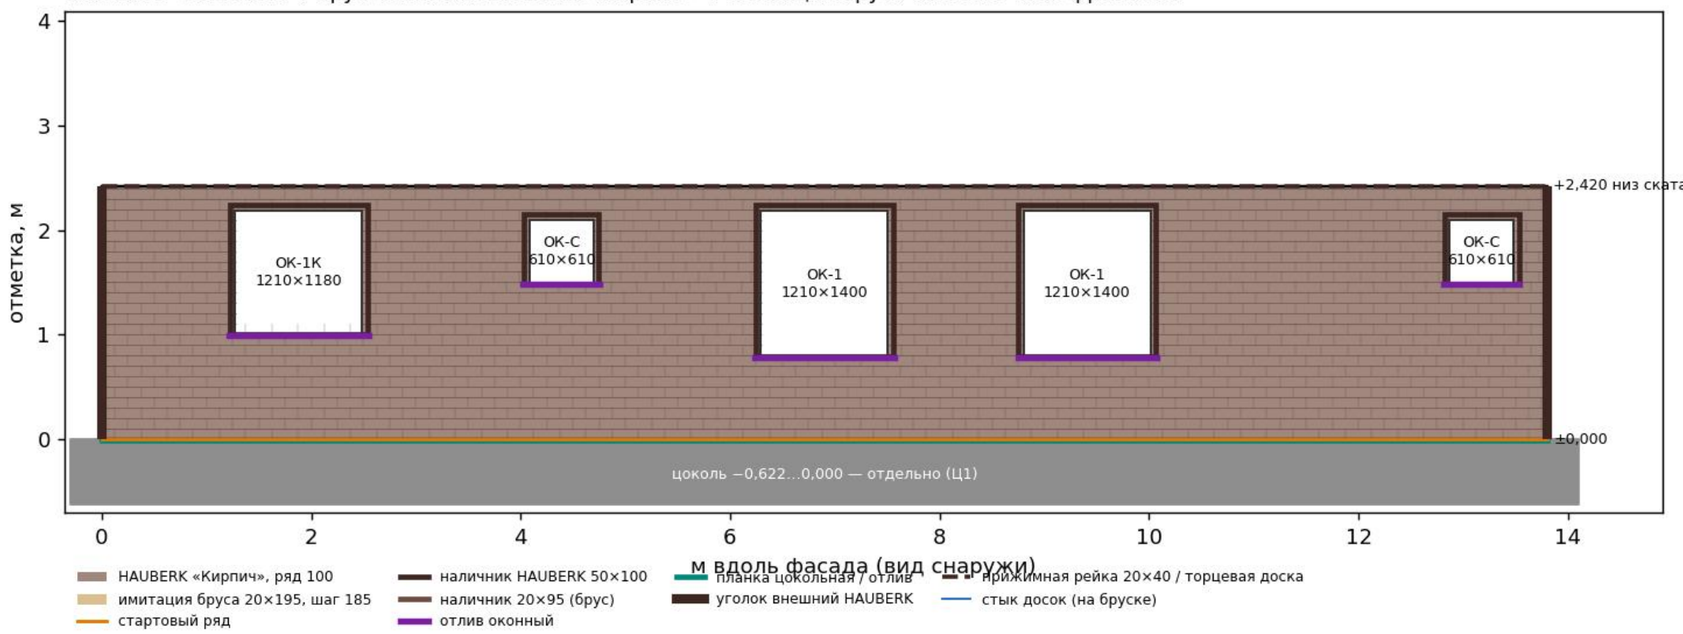


HAUBERK — прямо по ОСП СИП, ряд 100 мм (кирпич показан условно).
Брус — по бруску 50×50. Цоколь — отдельно (Ц1).

Фасад А-Г

имитация бруса нетто 20,25 м², досок 6 м — 20
первый ряд 165 мм (подрезан на 20)

ДТ-1 верх: на шов

Осло — Фасад в осях А-Г (восточный фронтон, ось б, терраса)
ВАРИАНТ «HAUBERK + брус»: плитка HAUBERK «Кирпич» + имитация бруса на восточном фронтоне

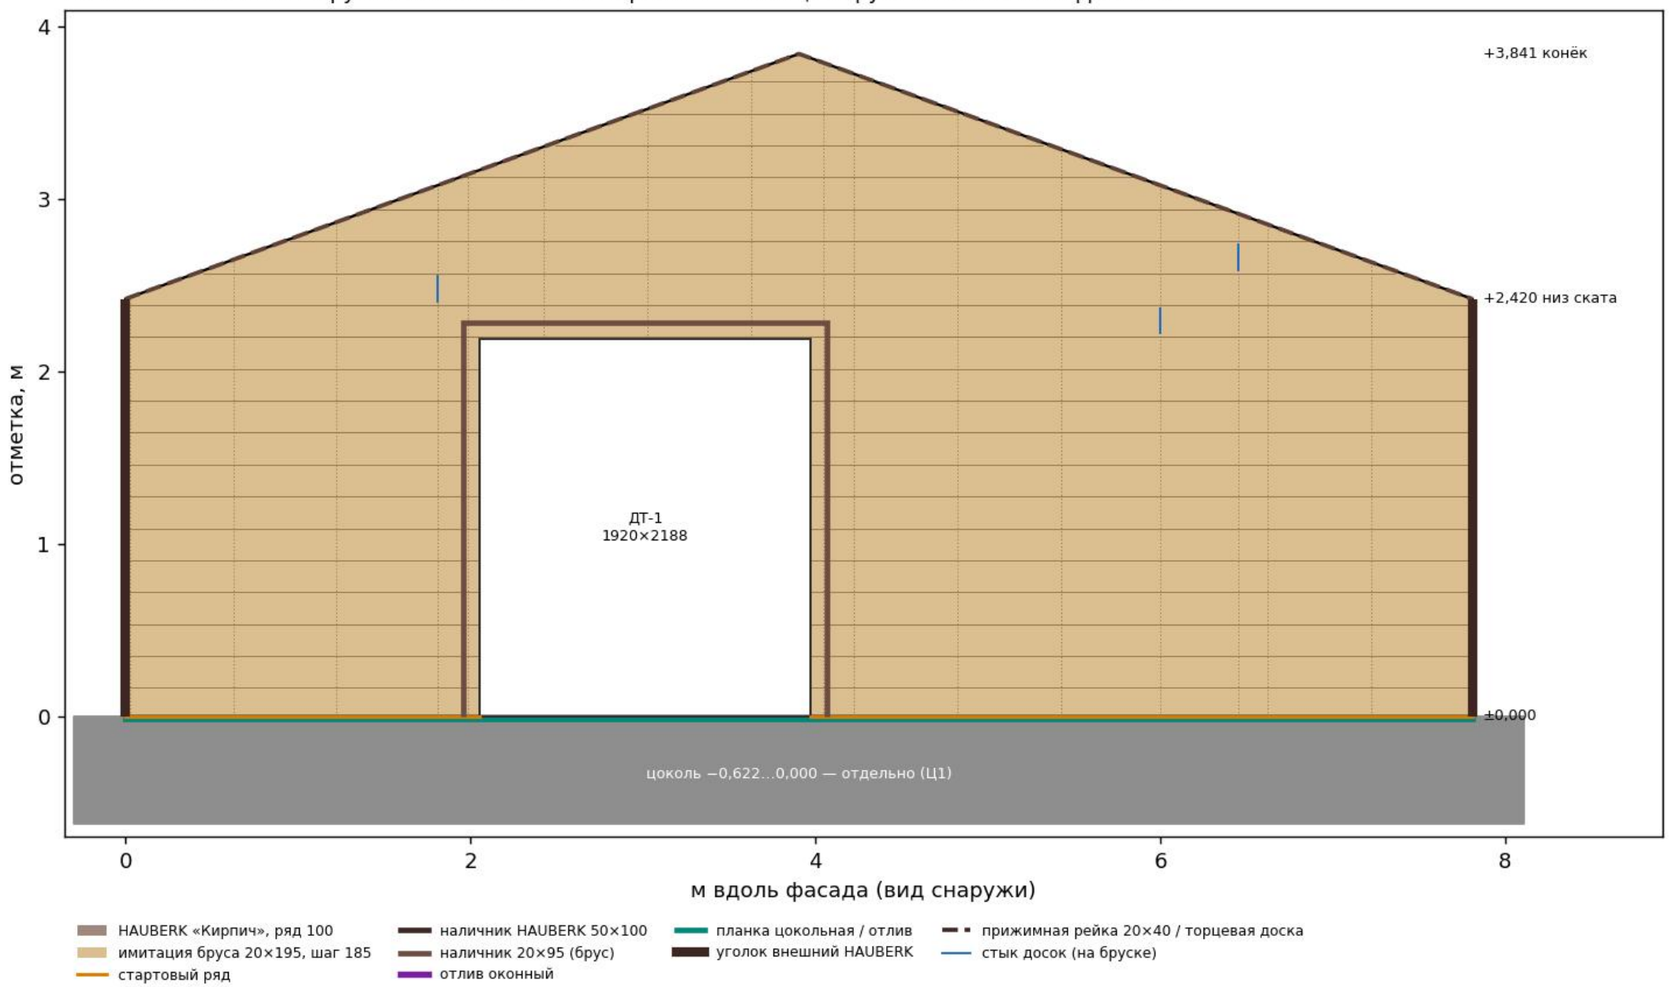


HAUBERK — прямо по ОСП СИП, ряд 100 мм (кирпич показан условно).
Брус — по бруску 50×50. Цоколь — отдельно (Ц1).

Фасад Г-А

HAUBERK нетто 24,45 м² → ≈ 262 плиток

рядов 39 по 100 мм от цокольной планки ±0,000

Осло — Фасад в осях Г-А (западный фронтон, ось 1)
ВАРИАНТ «HAUBERK + брус»: плитка HAUBERK «Кирпич» + имитация бруса на восточном фронтоне

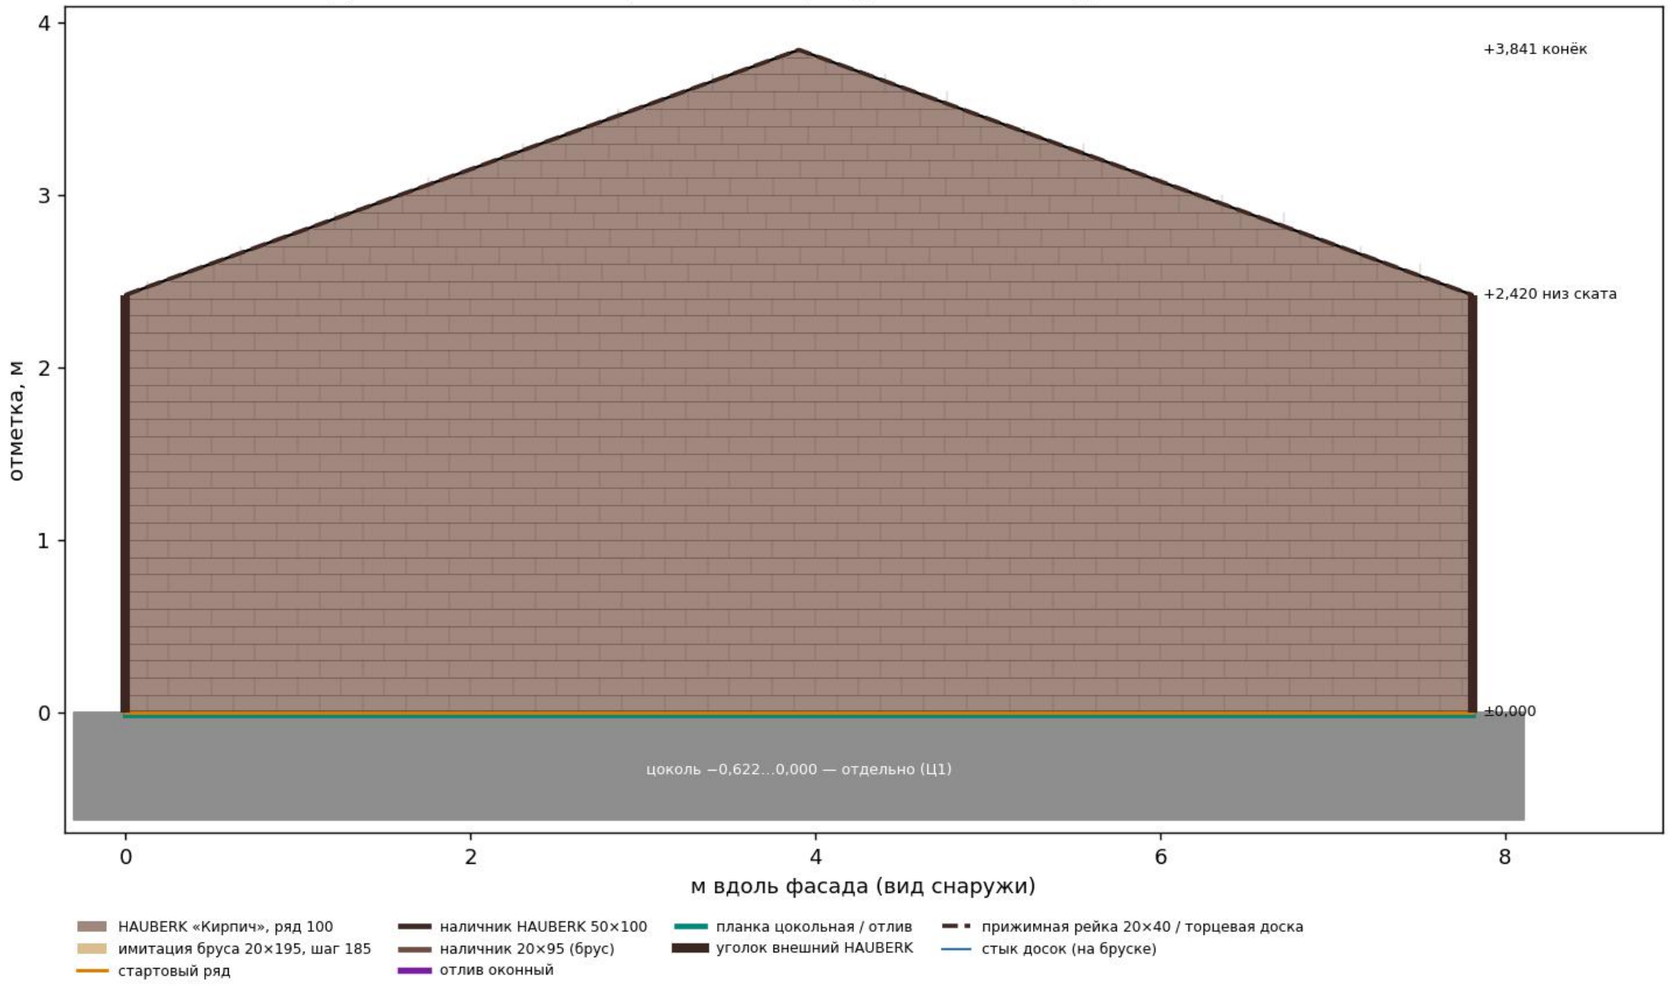

HAUBERK — прямо по ОСП СИП, ряд 100 мм (кирпич показан условно).
Брус — по бруску 50×50. Цоколь — отдельно (Ц1).