
Фасад 1-6

клик-фальц нетто 25,70 м², панелей 36

старт: замок в 230 мм от левого угла; кромок на замок/середину 5 из 10

длины, мм × шт: 2470×22, 840×6, 280×8

Осло — Фасад в осях 1-6 (южный, ось А, вход)
ВАРИАНТ «Барнхаус»: клик-фальц Grand Line Double Pro вертикально + планкен на восточном фронтоне

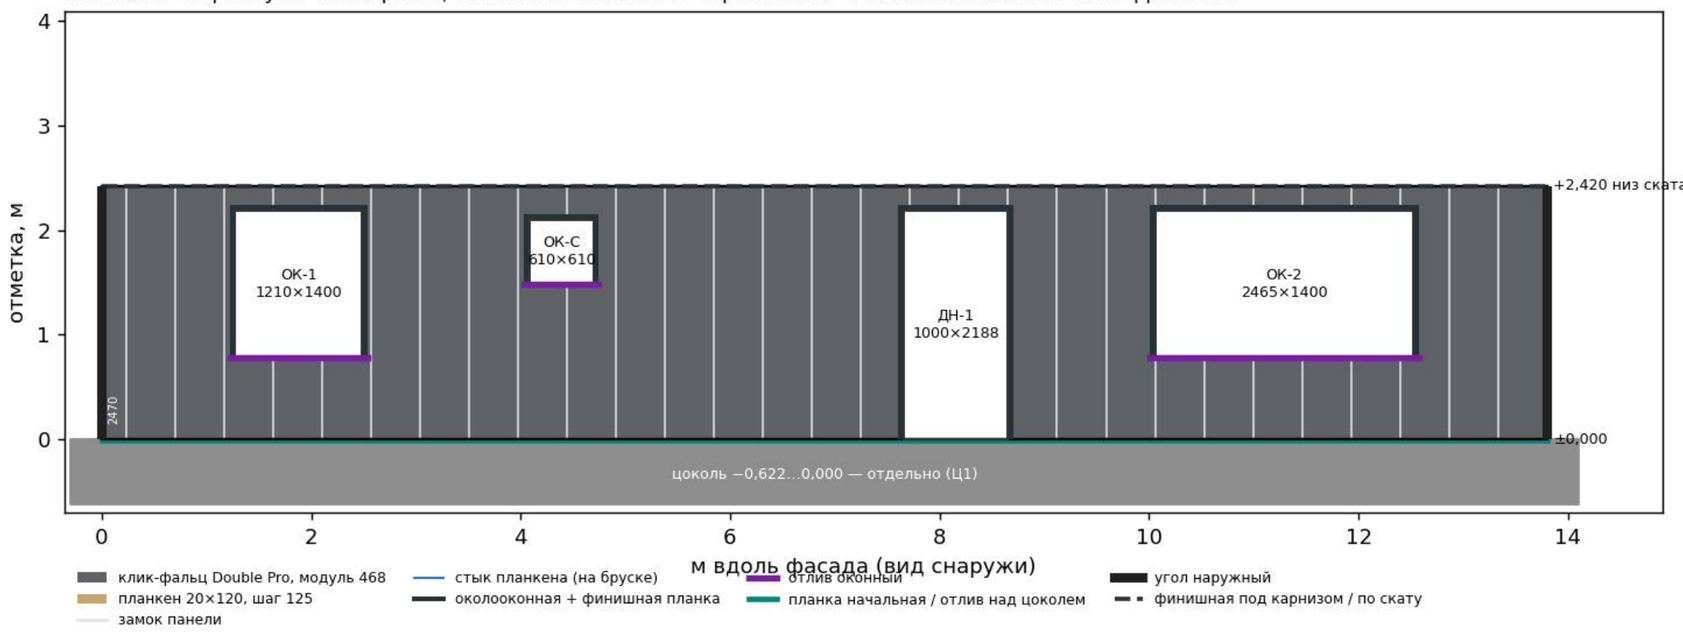

Числа на панелях — длина заказа (мм) у подрезанных по ширине и по скату.
Панель = прогон + 2×25 на загибы. Цоколь — отдельно (Ц1).


Фасад 6-1

клик-фальц нетто 27,82 м², панелей 35

старт: замок в 230 мм от левого угла; кромок на замок/середину 5 из 12

длины, мм × шт: 2470×25, 1540×1, 1060×1, 840×3, 370×1, 280×4

Осло — Фасад в осях 6-1 (северный, ось Г)
ВАРИАНТ «Барнхаус»: клик-фальц Grand Line Double Pro вертикально + планкен на восточном фронтоне

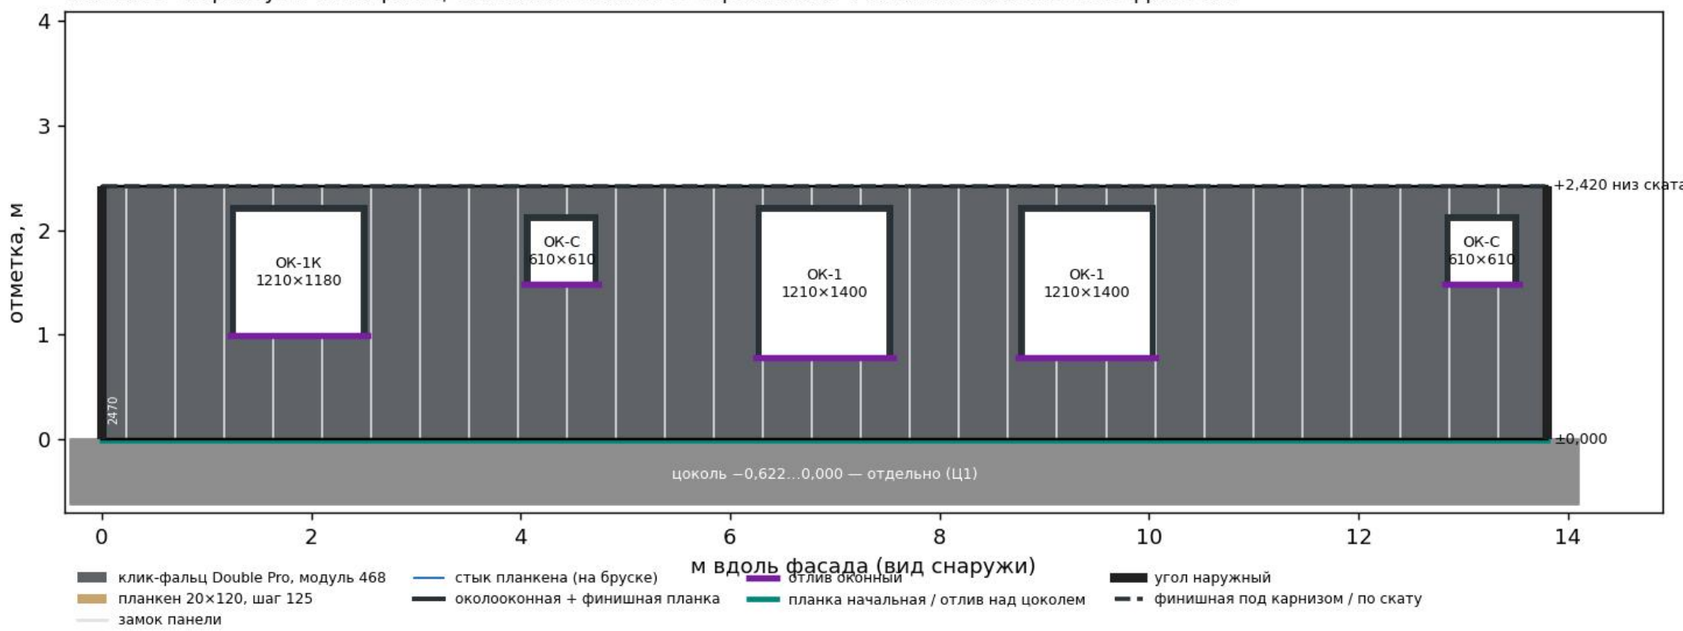


Числа на панелях — длина заказа (мм) у подрезанных по ширине и по скату.
Панель = прогон + 2×25 на загибы. Цоколь — отдельно (Ц1).

Фасад А-Г

планкен нетто 20,25 м², рядов 31, досок 3 м — 57

клик-фальца на этом фасаде нет (акцент у выхода на террасу)

Осло — Фасад в осях А-Г (восточный фронтон, ось б, терраса)
ВАРИАНТ «Барнхаус»: клик-фальц Grand Line Double Pro вертикально + планкен на восточном фронтоне

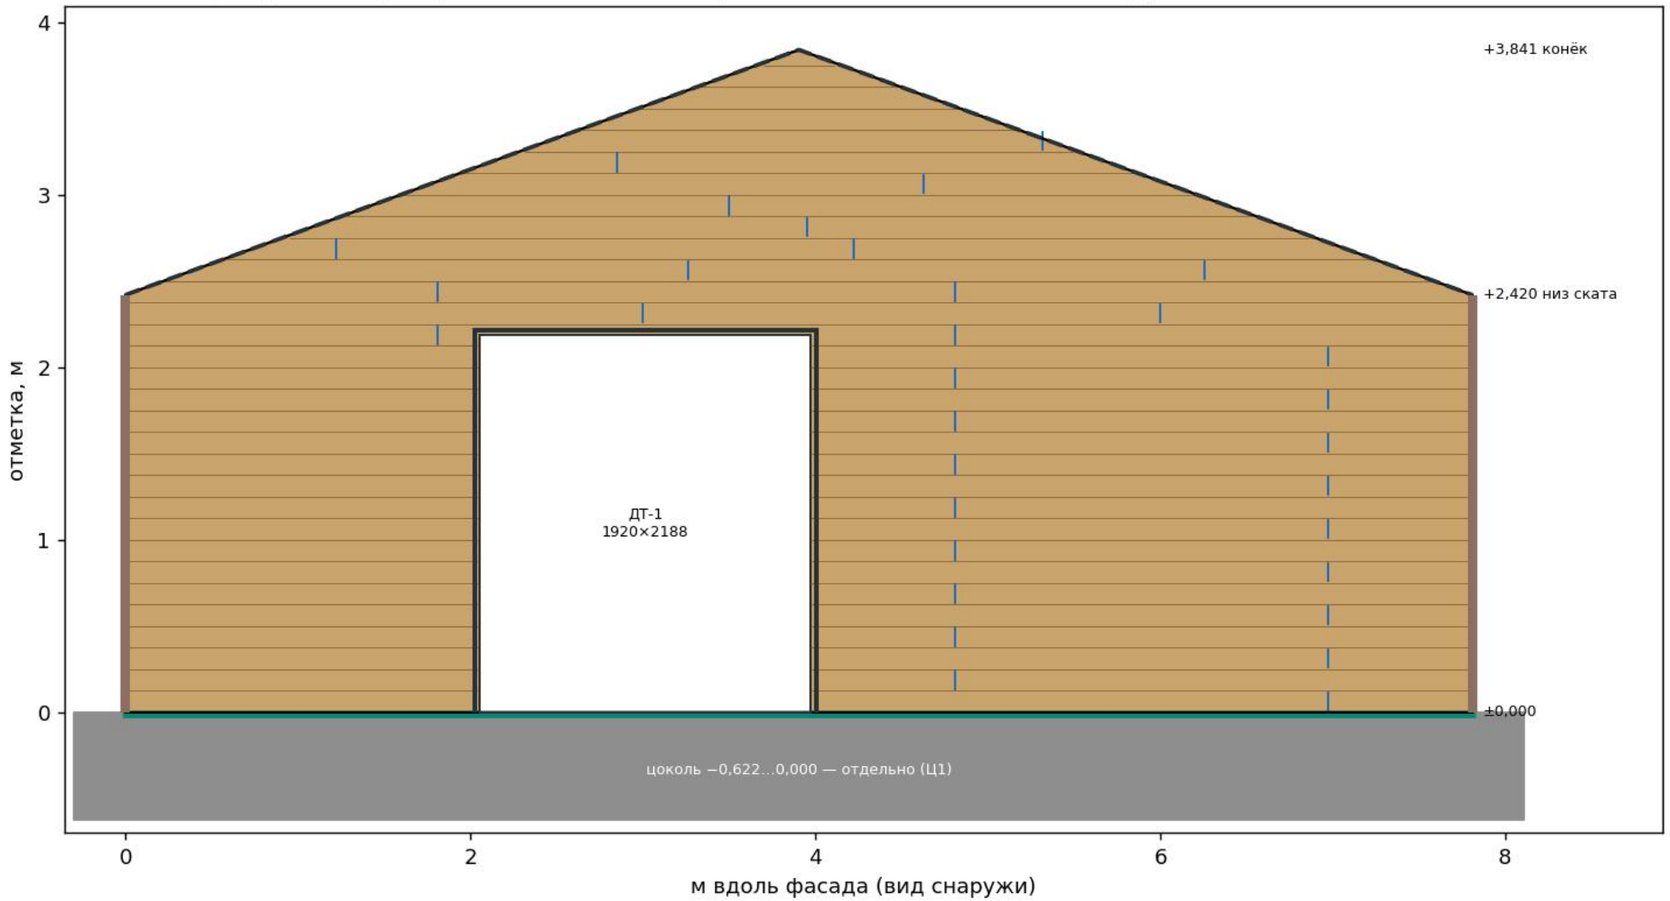

Числа на панелях — длина заказа (мм) у подрезанных по ширине и по скату.
Панель = прогон + 2×25 на загибы. Цоколь — отдельно (Ц1).


Фасад Г-А

клик-фальц нетто 24,45 м², панелей 17

старт: замок в 8 мм от левого угла; кромок на замок/середину 1 из 2

длины, мм × шт: 3880×1, 3820×1, 3760×1, 3650×1, 3590×1, 3480×1, 3420×1, 3310×1, 3250×1, 3140×1, 3080×1, 2970×1, 2910×1, 2800×1, 2740×1, 2630×1, 2570×1

Осло — Фасад в осях Г-А (западный фронтон, ось 1)
ВАРИАНТ «Барнхаус»: клик-фальц Grand Line Double Pro вертикально + планкен на восточном фронтоне

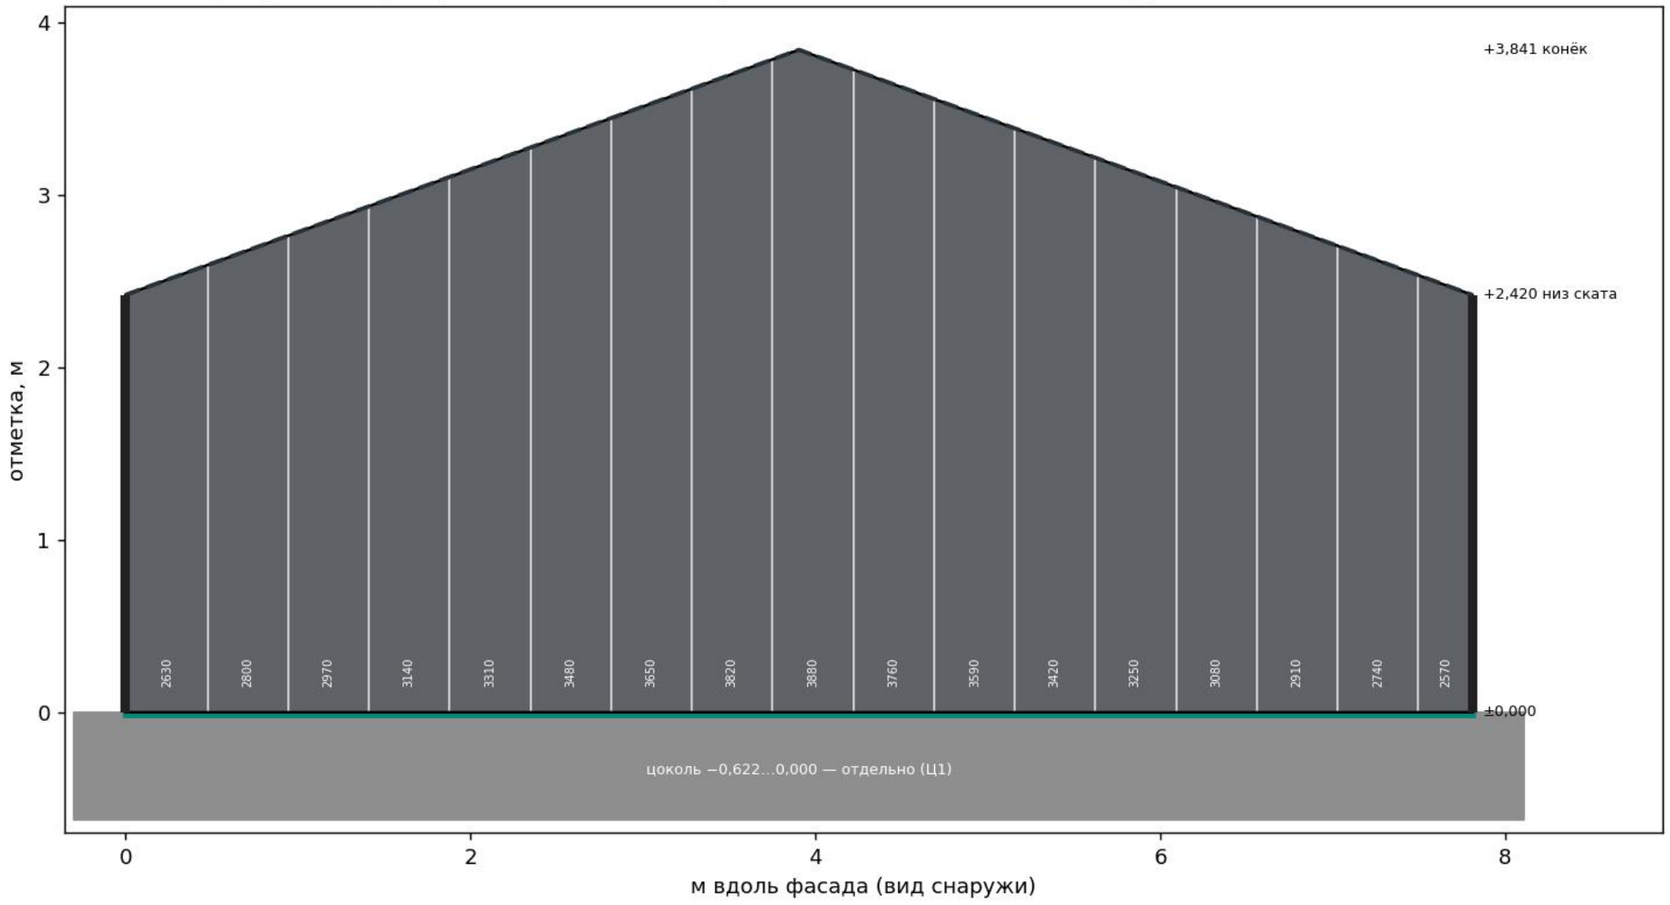

Числа на панелях — длина заказа (мм) у подрезанных по ширине и по скату.
Панель = прогон + 2×25 на загибы. Цоколь — отдельно (Ц1).