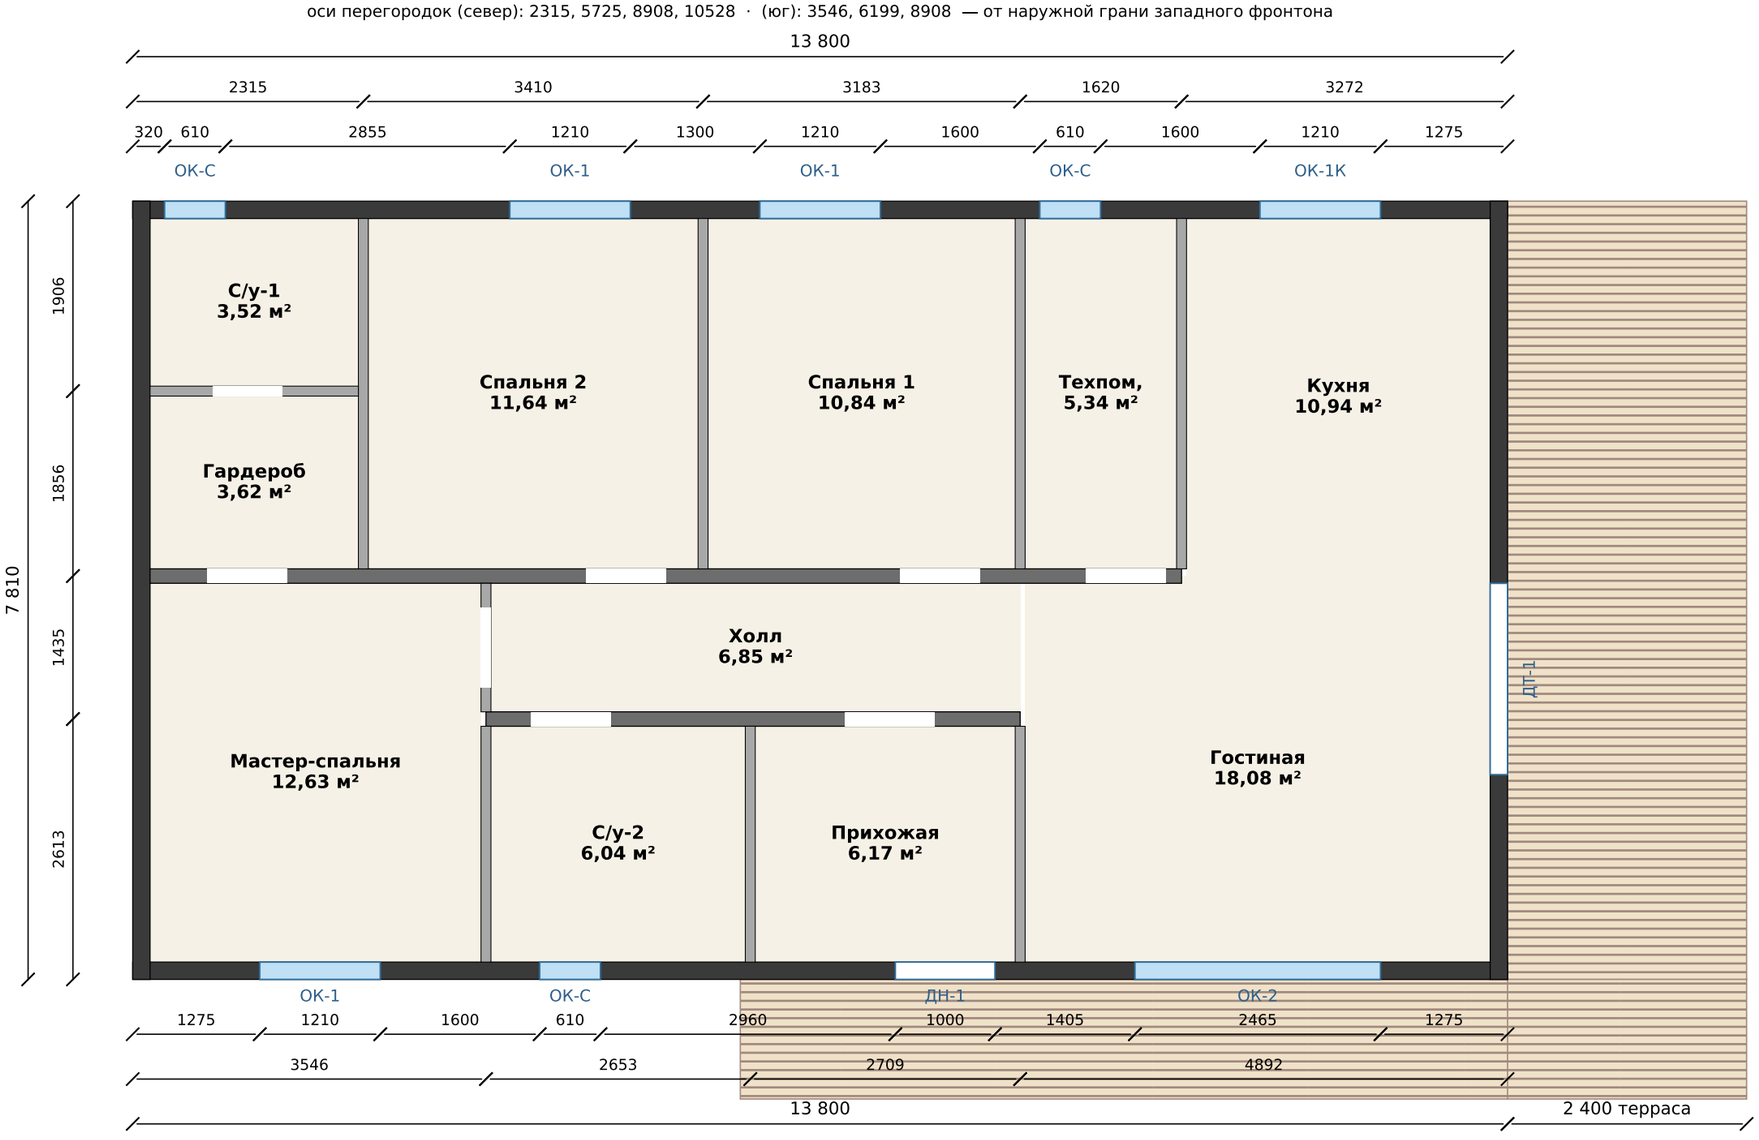


Экспликация помещений

1. С/у-1	3,52
2. Гардероб	3,62
3. Спальня 2	11,64
4. Спальня 1	10,84
5. Техпом.	5,34
6. Кухня	10,94
7. Мастер-спальня	12,63
8. Холл	6,85
9. С/у-2	6,04
10. Прихожая	6,17
11. Гостиная	18,08
Итого помещений	**95,68**

Примечания:
1. Наружные стены — СИП 174; несущие стены холла Б и В — каркас 45×145 на СИП-полу; перегородки — каркас 45×95 + ГКЛ (опция), ставятся на пол на лагах.
2. Пол на лагах +88 над СИП: лага 50 + OSB 18 + Суперпол 20 в с/у и техпом. (Б1); вариант Б2 — Суперпол везде. Лист «Пол на лагах».
3. Проёмы подняты на 88: двери 2188 от СИП (2100 от чистого пола); низ окон от СИП: ОК-1 и ОК-2 — 788, ОК-1К — 1008, ОК-С — 1488.
4. Окна: ОК-1 1210×1400, ОК-1К 1210×1180, ОК-С 610×610, ОК-2 2465×1400; двери ДН-1 1000×2188, ДТ-1 раздвижная 1920×2188.
5. При расхождении с КР — верно КР.

Осло (СИП 13,80 × 7,81) — план 1-го этажа с размерами

Дом 45 · альбом подрядчику · v3 «Семейный-100»

АР-1

21.10.2026 · размеры в мм, отметки в м