Раскрой пиломатериала из досок 6 м — дом «Осло»

Каждая деталь имеет марку (как у панелей): по марке её находят на листах стен и в таблице деталей. Доски пилятся по картам ПМ-2…;
сначала режем длинные детали, остаток — короткие из той же доски. Пропил 4 мм. Длины — по проекту, перед резом сверить по месту.

Сечение	Что покупать	Деталей	Нужно, м	Досок, шт	Закупка, м	Отход	м³	Позиции
45×195 н	доска 45×195 (из 50×200) нестрог.	85	333,5	60	360	7,4 %	3,60	БТ-1, ОБ-1, ОБ-4
45×195 с	доска 45×195 (из 50×200) строг. КС	150	404,1	73	438	7,7 %	4,38	БП-1, БП-2, ВД-1, ВО-1, КН-1, ЛБ-1, ПМ-1, ПР-1, РС-1, СР-1, СР-К
45×145 н	доска 45×145 (из 50×150) нестрог.	53	70,8	14	84	15,7 %	0,63	КБ-1, ЛГ-1
45×145 с	доска 45×145 (из 50×150) строг. КС	207	391,7	67	402	2,6 %	3,02	БС-1, БС-2, ПМ-2, СК-1, СК-2, СК-3, СК-4, СК-5, СК-6, СК-8, СК-9, СТП-2
20×145 с	доска 20×145 (из 25×150) строг. КС	24	95,7	17	102	6,2 %	0,38	БС-3, БС-4
20×195 с	доска 20×195 (из 25×200) строг. КС	10	43,1	8	48	10,1 %	0,24	БП-3
Итого		**529**	**1338,9**	**239**	**1434**	**6,6 %**	**12,25**	

Весь пиломатериал — камерной сушки (решение Артёма 13.10). Строганый — где нужно точное сечение: всё в пазах панелей и внутри дома
(БП-1…3, БС-1…4, ВО-1, СР-1, РС-1, КН-1, ПР-1, СТП-1, СТП-2) ≈ 8.0 м³. Нестроганый — обвязка ОБ-1, ригель РК-1, навесы (СР-2, КБ-1, БН-1/2, ФР-1, КН-2) ≈ 4.2 м³; обвязка и навесы — антисептик.

Брус 145×145 (СТП-1, 6 стоек по 3,37 м) — брать длиной 4 м: из 6 м выходит всё равно одна стойка.

ЛВЛ (21.10, без стойки СТ-1): прогон ПР-2 2×45×300 и перемычка ПМ-3 3×45×195 — брус ЛВЛ заказывается по длине (ведомость, раздел 08/05), в раскрой досок не входит.

Лежни, верх стен и торцевые доски пола (20 мм) — целыми досками 6 м + добор; стыки лежня и верхней доски — вразбежку (лежень от левого угла, верх — от правого).

Доски 20×145 и 20×195 — строгать из 25×150 и 25×200. Накладная ВО-1 распускается из 45×195 до 174 со скосом 20° — учтена в сечении 45×195.

Длины деталей дома (пол, стены, кровля) — по раскрою панелей СИП v3 и узлам КР (паз 25); обвязка и навесы — по модели ArchiCAD.

Остатки ≥ 0,5 м — деловые: бобышки, подкладки, временные распорки. Отход в таблице — с учётом пропилов.


Позиции (как в спецификации КР-13):

СР-К — крайние доски кровли у фронтонов (паз 45) · строганая КС
ПМ-3 — перемычка ДТ-1 ЛВЛ 3×45×195 (брус ЛВЛ по длине, не из досок) · строганая КС
БП-К — опора стойки СТ-1 в пазу пола (сухая строганая) · строганая КС
ОБ-1 — обвязка 3×45×195 · нестроганая сухая
СТ-1 — стойка СТ-1 3×45×145 в гостиной · строганая КС
ЛГ-1 — лаги террасы · нестроганая сухая
СН-1 — стойки навеса террасы 3×45×145 · строганая КС
БН-2 — балки навеса крыльца · строганая КС
РК-1 — ригель крыльца 3×45×195 · строганая КС
БП-2 — доски коротких швов пола · строганая КС
БС-1 — рамки проёмов и угловые доски · строганая КС
БС-3 — лежни и верх стен 20×145 (из 25×150) · строганая КС
ВО-1 — накладная 45×174 со скосом (распустить из 45×195) · строганая КС
РС-1 — торцевые доски карниза и поперечных стыков кровли · строганая КС
ПР-1 — прогоны 3/4×45×195 · строганая КС
ОБ-2 — 4-я доска обвязки по осям Б, В · строганая КС
СК-2 — нижняя обвязка стен коридора 45×145 · строганая КС
СК-4 — накладная стен коридора со скосом · строганая КС
СК-6 — перемычки над дверями 2×45×145 · строганая КС
СК-8 — опорные стойки под перемычки · строганая КС
СР-2 — стропила навесов и свесов · строганая КС
ФР-1 — ригели фронтона навеса террасы · строганая КС
ПМ-1 — перемычка ОК-2 3×45×195 · строганая КС
ПР-2 — прогон В над гостиной ЛВЛ 2×45×300 (брус ЛВЛ по длине, не из досок) · строганая КС
ЛБ-1 — лобовые доски карниза · строганая КС
БТ-1 — балки террасы 2×45×195 · нестроганая сухая
ВД-1 — ветровые доски · строганая КС
ЛГ-2 — закладные лаг · строганая КС
БН-1 — балки и стойки навеса террасы · строганая КС
СТП-2 — стойки 2×45×145 в фронтонах под концы прогонов · строганая КС
БП-1 — доски длинных швов пола · строганая КС
БП-3 — торцевая доска пола 20×195 (из 25×200) · строганая КС
БС-2 — доски в стыках стеновых панелей · строганая КС
БС-4 — торцевые доски проходящих панелей 20×145 (из 25×150) · строганая КС
СР-1 — доски в швах кровельных панелей · строганая КС
КН-1 — коньковая доска · строганая КС
СТП-1 — стойки 145×145 под прогон · строганая КС
СК-1 — стойки стен коридора 45×145 · строганая КС
СК-3 — верхняя обвязка стен коридора · строганая КС
СК-5 — распорки стен коридора · строганая КС
СК-7 — торцевые стойки 3×45×145 под ПР-1 · строганая КС
СК-9 — короткие стойки над перемычками · строганая КС
КБ-1 — кобылки свеса · нестроганая сухая
КН-2 — коньковые и торцевые доски навесов · строганая КС

Дом 45 · «Осло» · раскрой пиломатериала	Лист
Сводка: сколько досок 6 м покупать	ПМ-1

Карты раскроя: доска 6000 мм (брус 145×145 — 4000 мм), слева направо — что из неё отпилить. «×N» — столько одинаковых досок.


доска 45×195 (из 50×200) — нестроганая сухая, антисептик

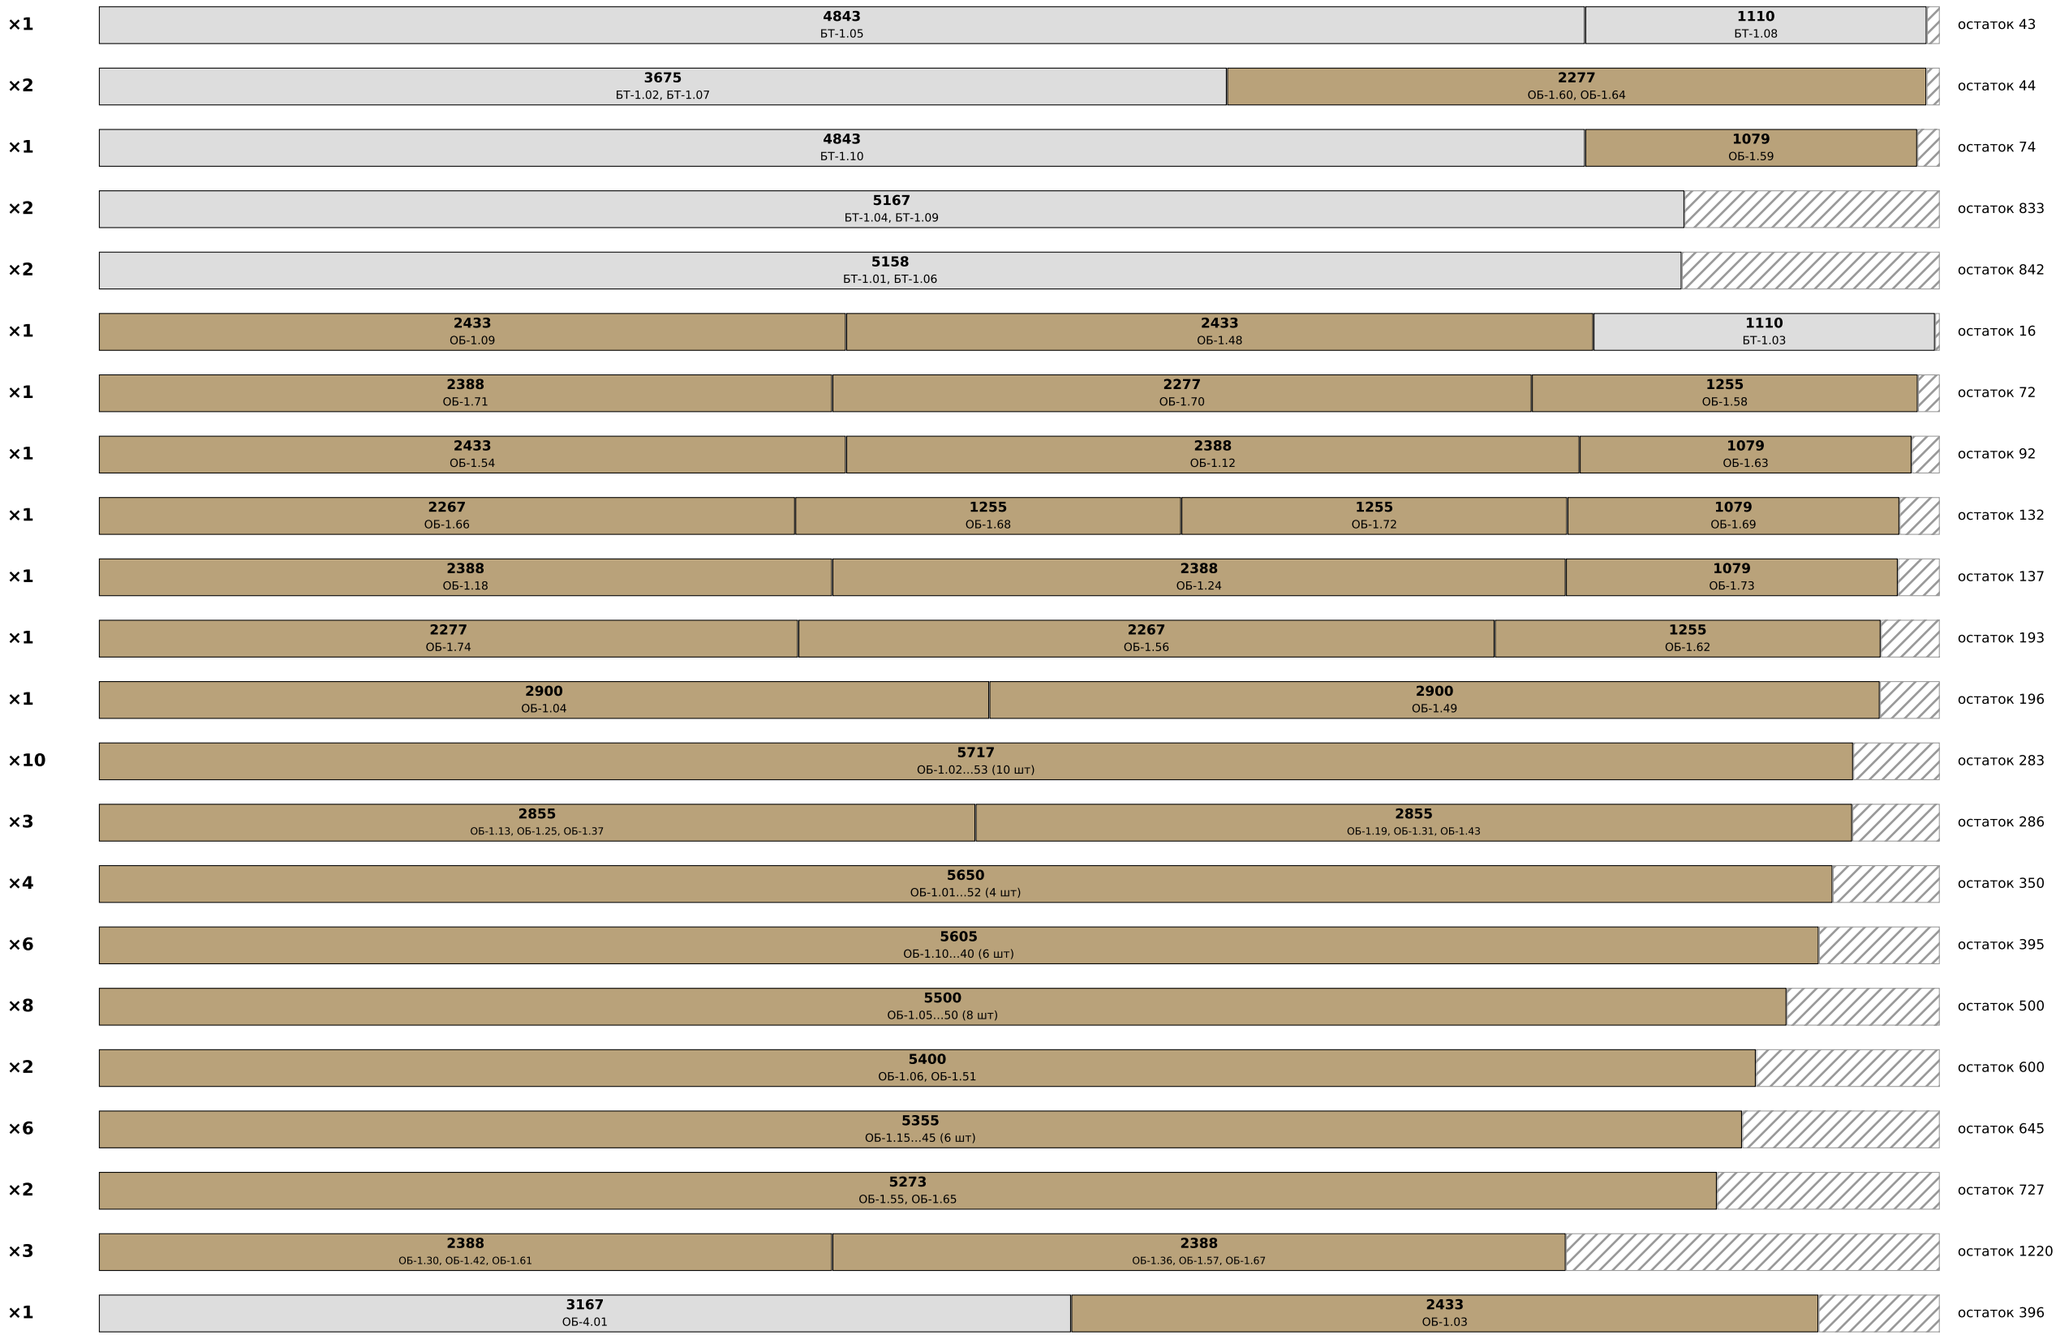


Дом 45 · «Осло» · раскрой пиломатериала	Лист
Карты раскроя досок 6 м	ПМ-2

Карты раскроя: доска 6000 мм (брус 145×145 — 4000 мм), слева направо — что из неё отпилить. «×N» — столько одинаковых досок.


доска 45×195 (из 50×200) — строганая камерной сушки

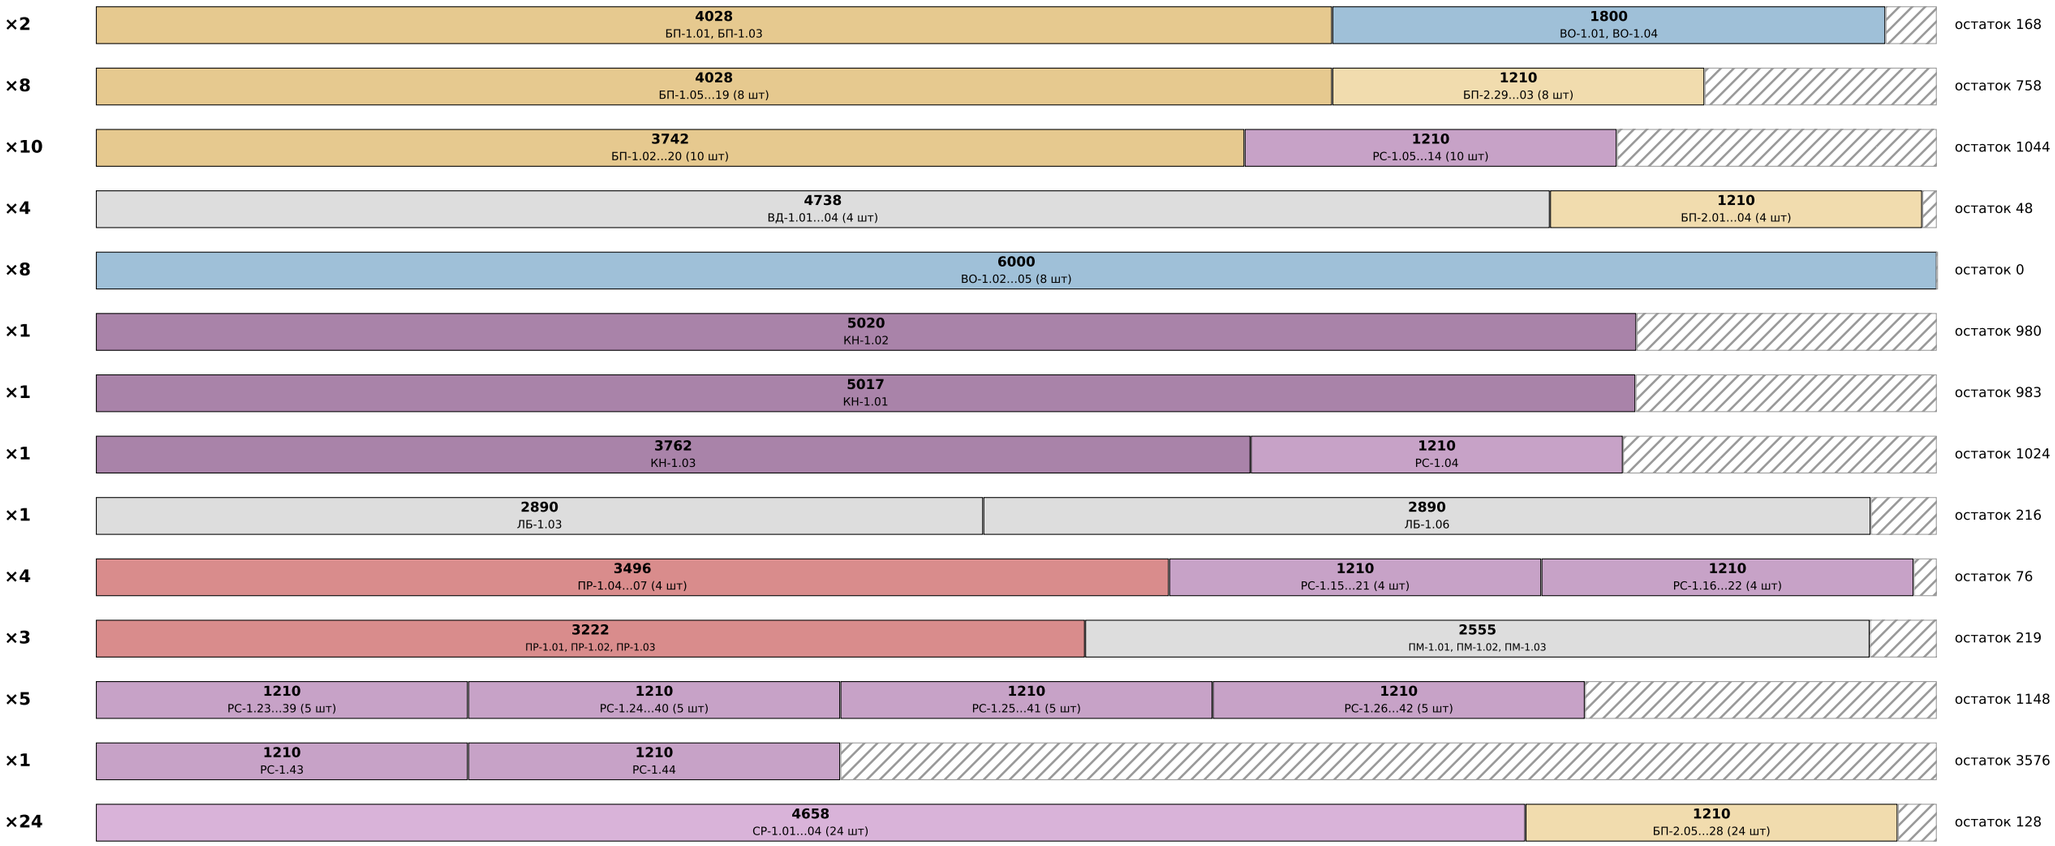

доска 45×145 (из 50×150) — нестроганая сухая, антисептик

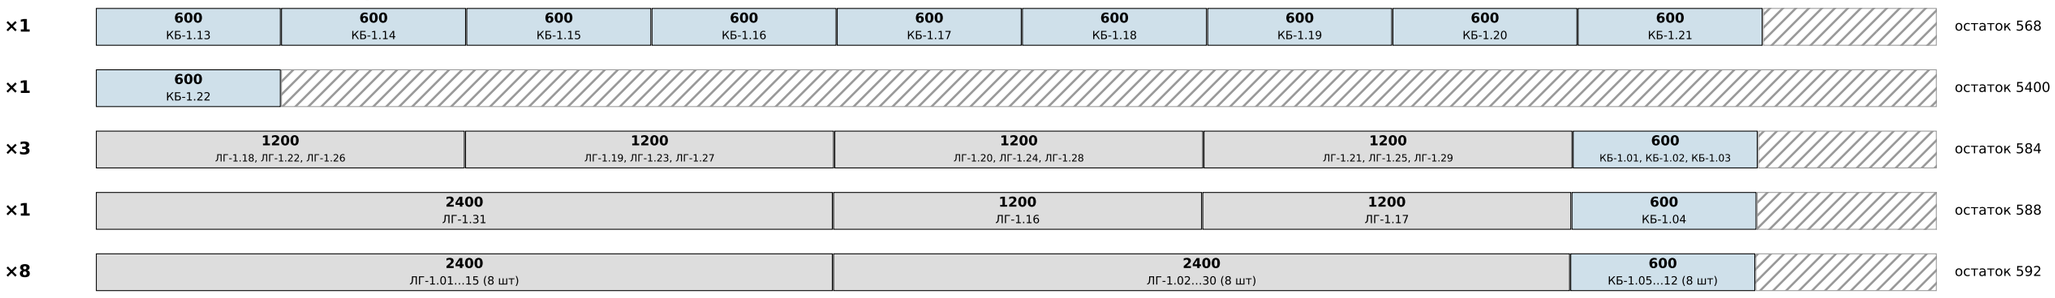


доска 45×145 (из 50×150) — строганая камерной сушки

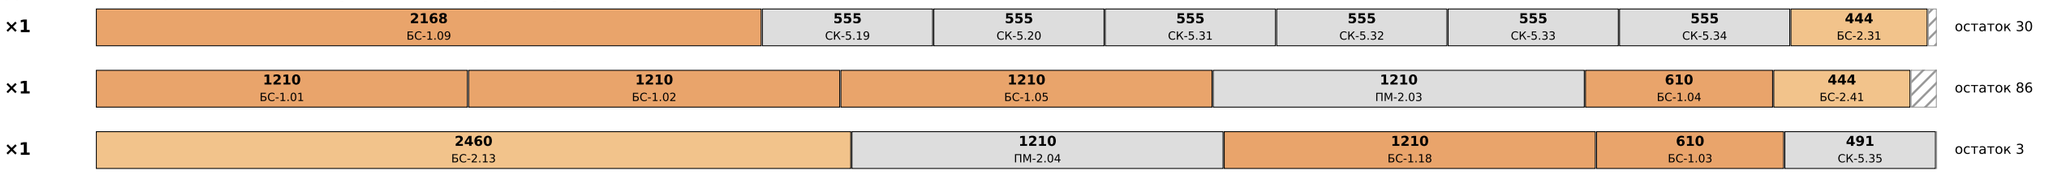

Дом 45 · «Осло» · раскрой пиломатериала	Лист
Карты раскроя досок 6 м	ПМ-3

Карты раскроя: доска 6000 мм (брус 145×145 — 4000 мм), слева направо — что из неё отпилить. «×N» — столько одинаковых досок.


доска 45×145 (из 50×150) — строганая камерной сушки

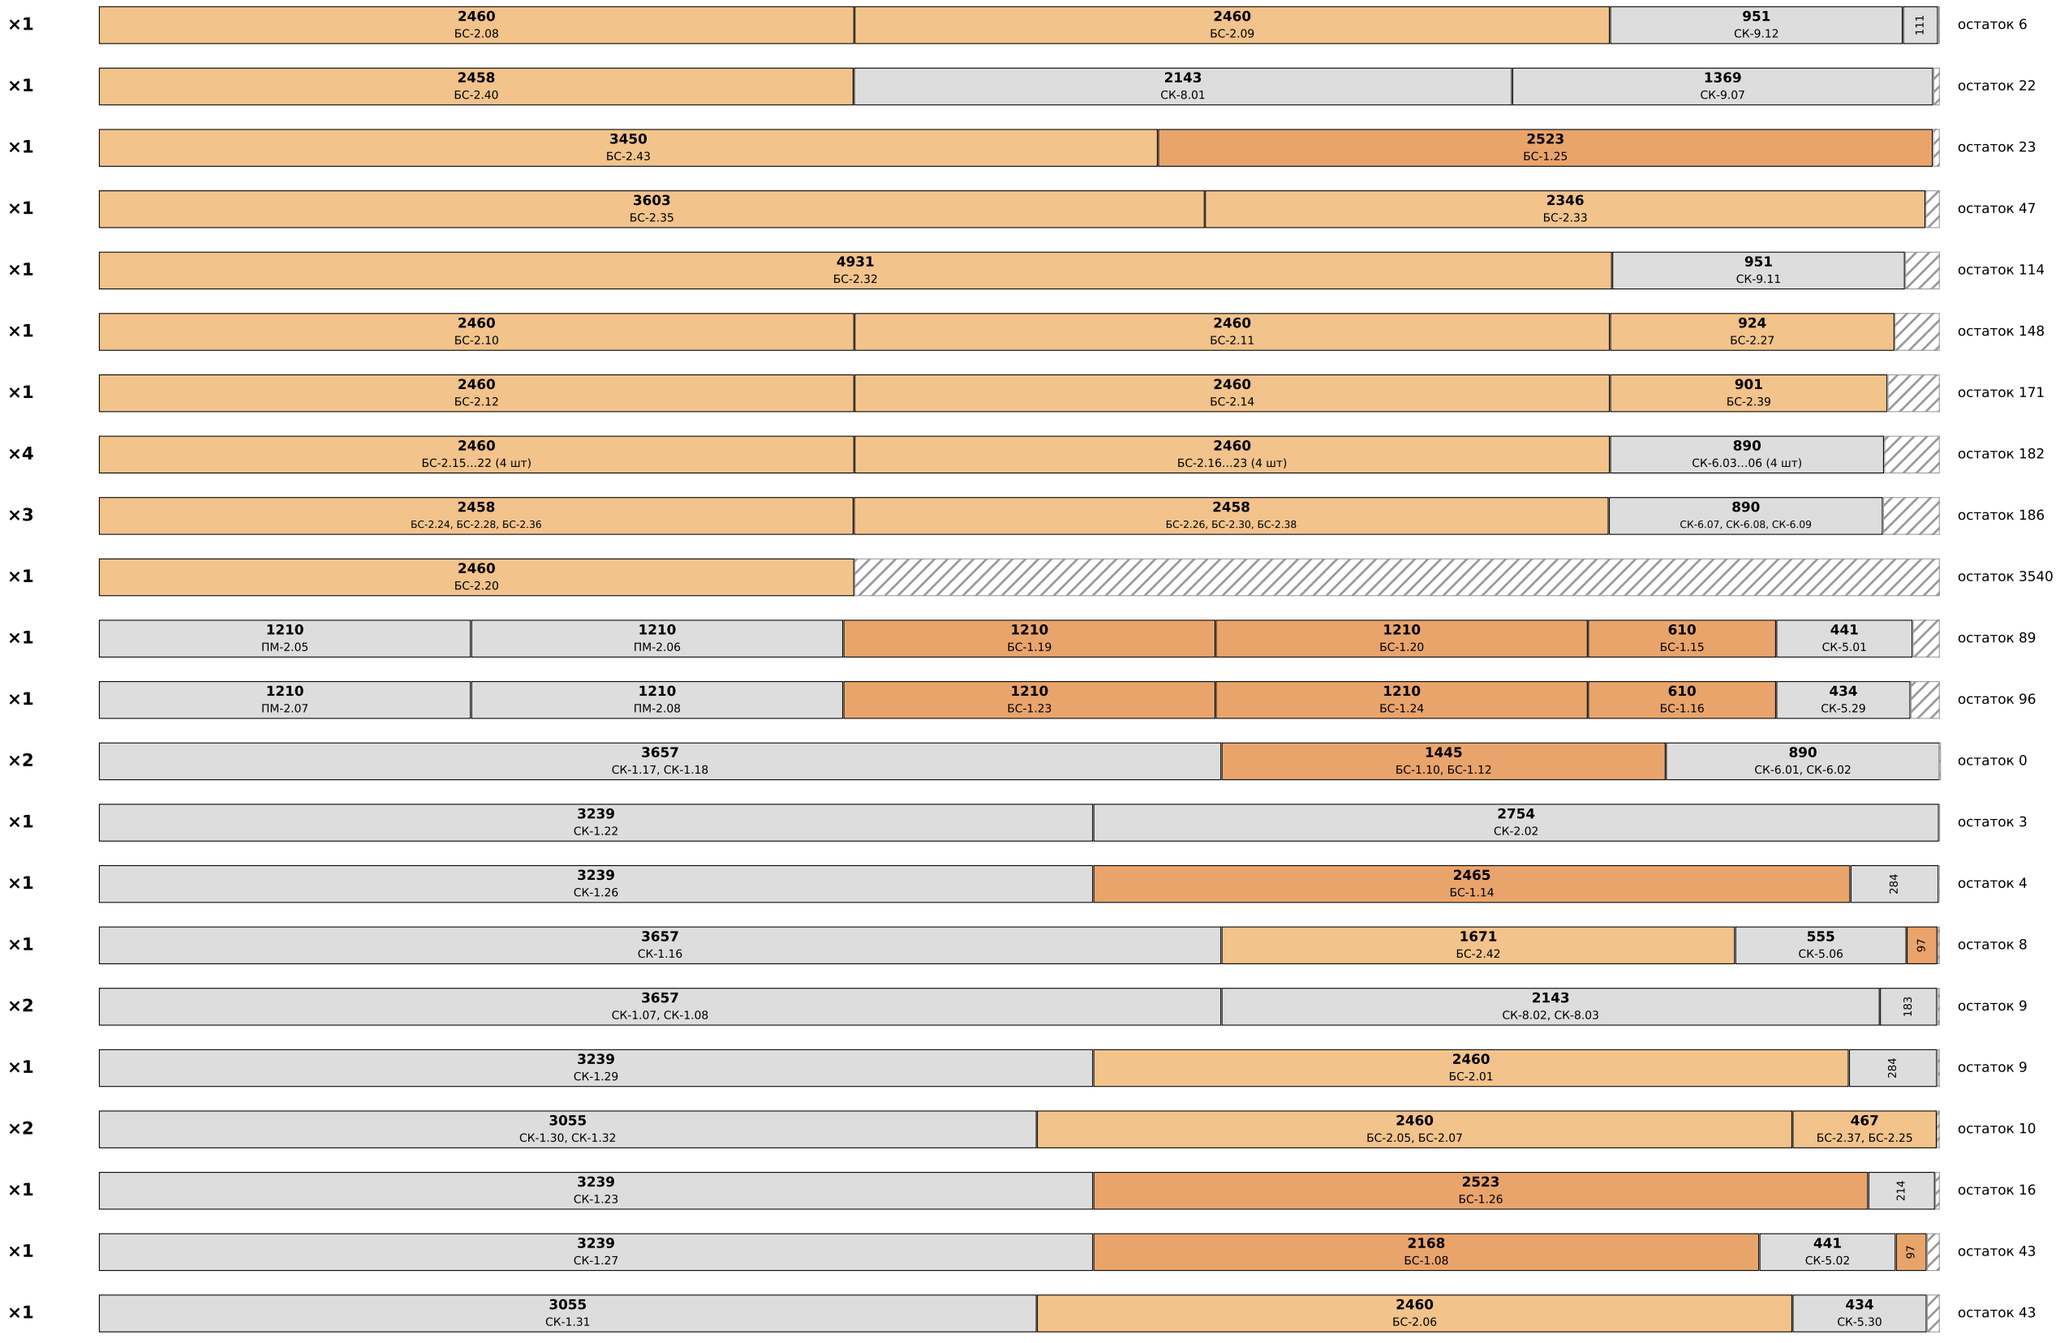


Дом 45 · «Осло» · раскрой пиломатериала	Лист
Карты раскроя досок 6 м	ПМ-4

Карты раскроя: доска 6000 мм (брус 145×145 — 4000 мм), слева направо — что из неё отпилить. «×N» — столько одинаковых досок.

доска 45×145 (из 50×150) — строганая камерной сушки

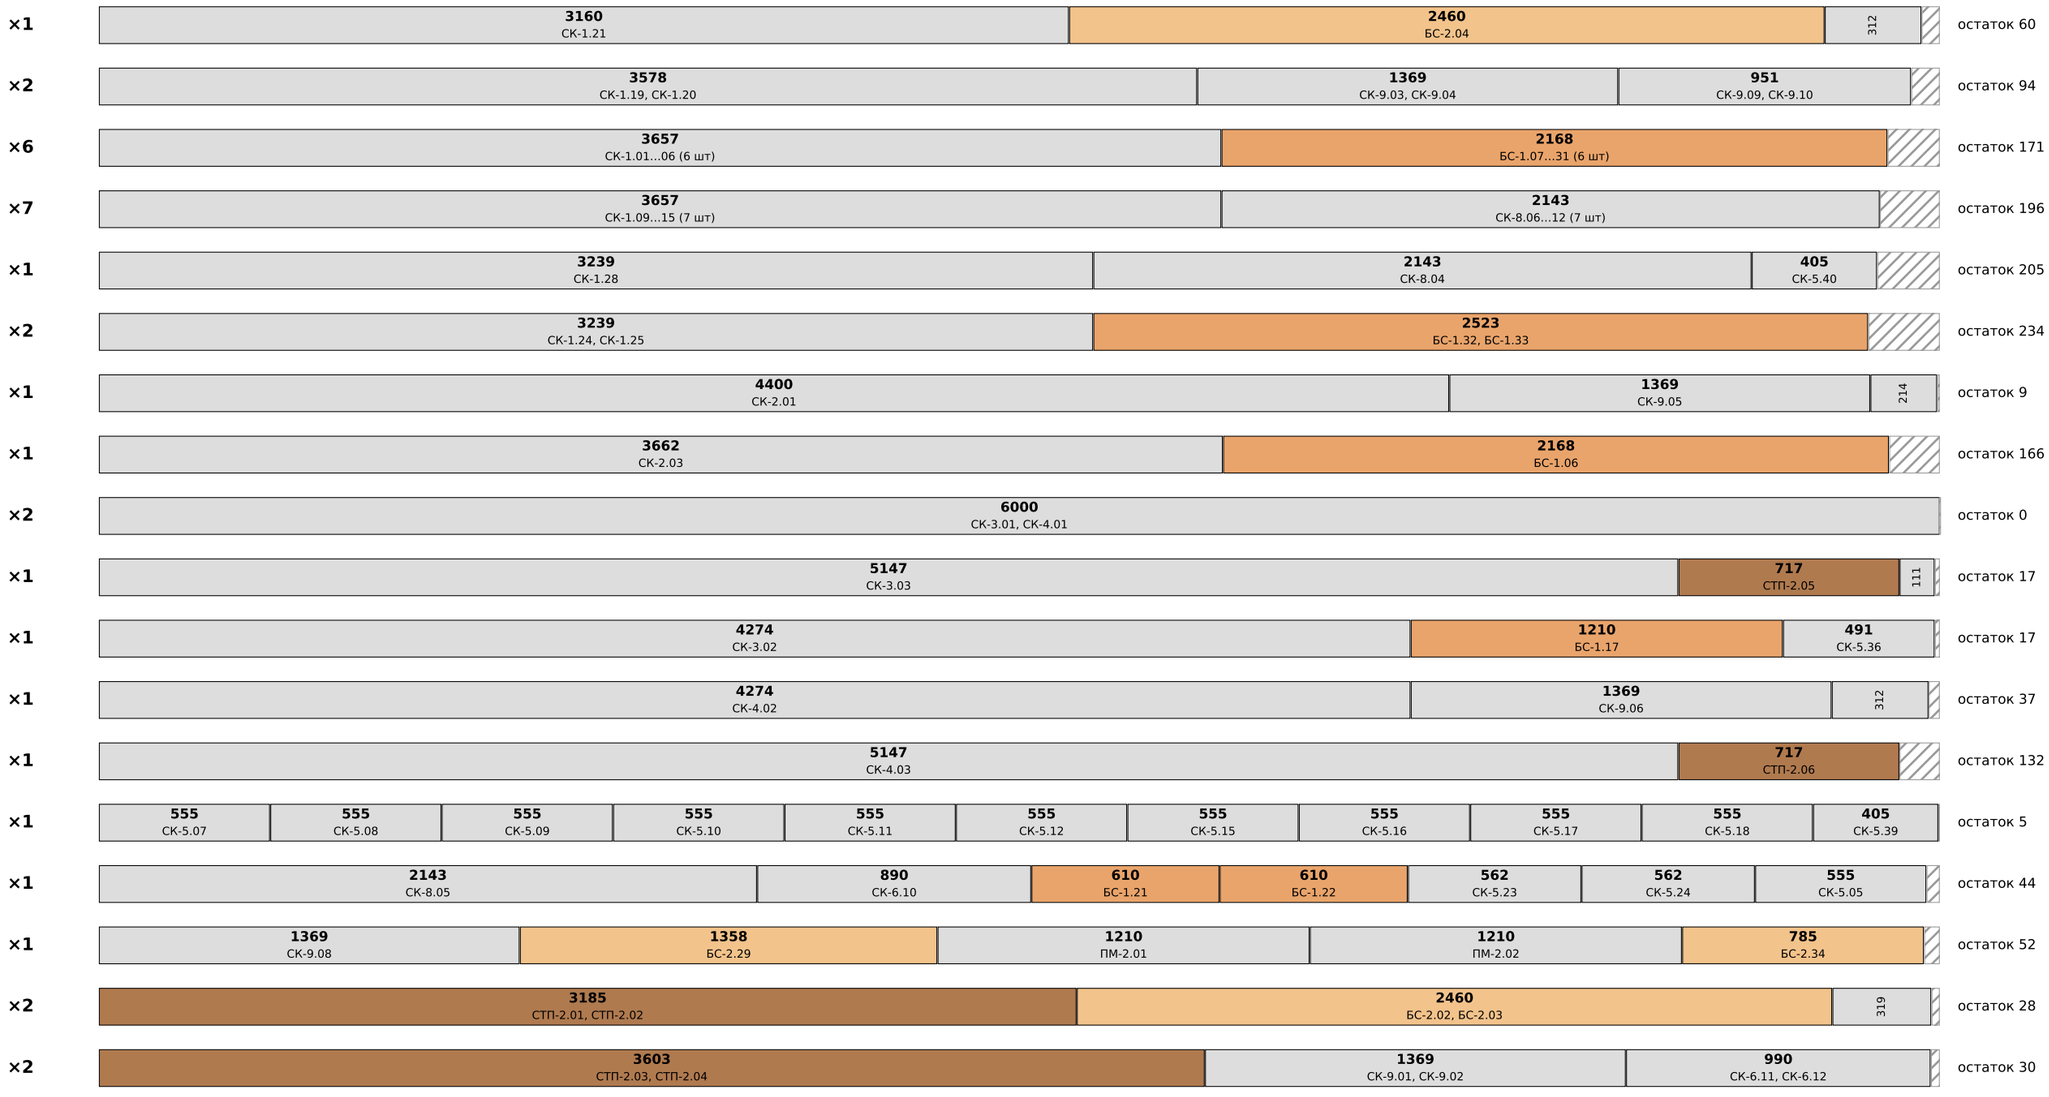


доска 20×145 (из 25×150) — строганая камерной сушки

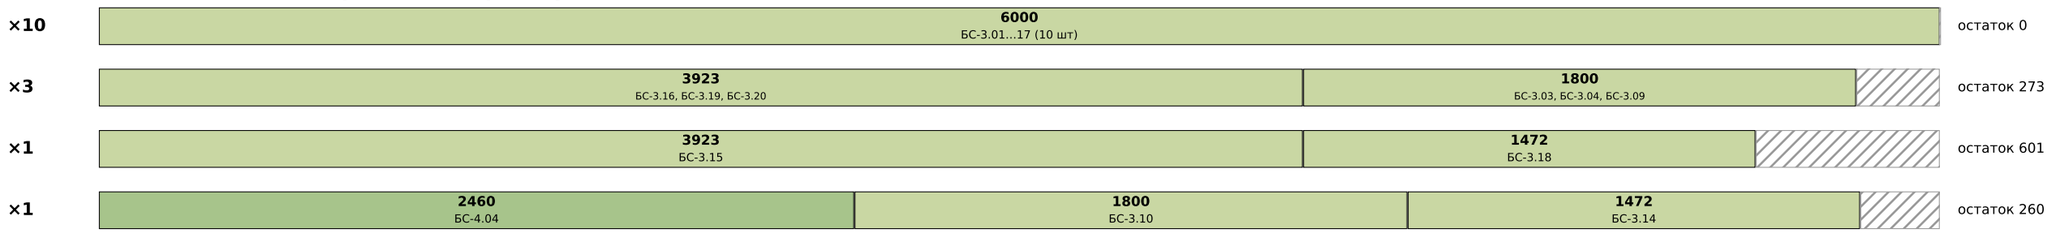


Дом 45 · «Осло» · раскрой пиломатериала	Лист
Карты раскроя досок 6 м	ПМ-5

Карты раскроя: доска 6000 мм (брус 145×145 — 4000 мм), слева направо — что из неё отпилить. «×N» — столько одинаковых досок.

доска 20×145 (из 25×150) — строганая камерной сушки

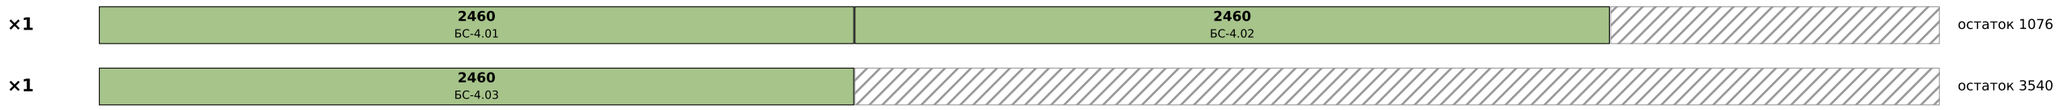

доска 20×195 (из 25×200) — строганая камерной сушки

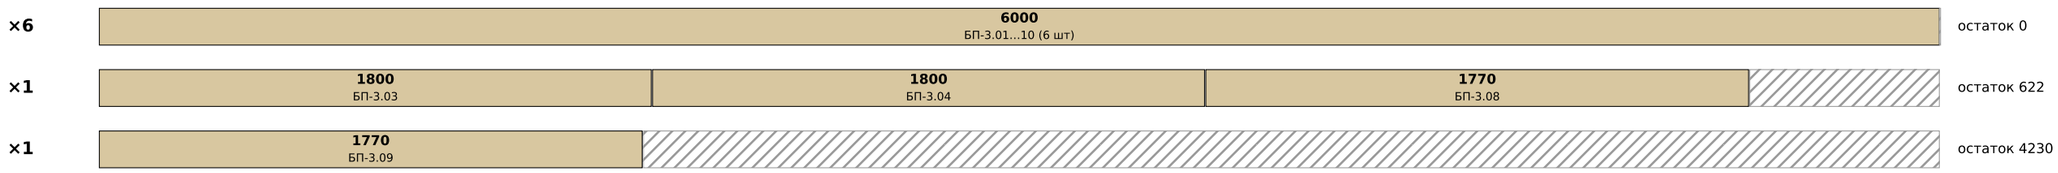

Дом 45 · «Осло» · раскрой пиломатериала	Лист
Карты раскроя досок 6 м	ПМ-6

Перечень деталей: марка, сечение, длина, где стоит

Марка	Сечение	L, мм	Где
ОБ-1.01	45×195	5650	Обвязка: обвязка вдоль x, y -33.020, доска 1 из 3, 99.05–104.70 (стыки в 100 о
ОБ-1.02	45×195	5717	Обвязка: обвязка вдоль x, y -33.020, доска 1 из 3, 104.70–110.42 (стыки в 100
ОБ-1.03	45×195	2433	Обвязка: обвязка вдоль x, y -33.020, доска 1 из 3, 110.42–112.85 (стыки в 100
ОБ-1.04	45×195	2900	Обвязка: обвязка вдоль x, y -33.020, доска 2 из 3, 99.05–101.95 (стыки в 100 о
ОБ-1.05	45×195	5500	Обвязка: обвязка вдоль x, y -33.020, доска 2 из 3, 101.95–107.45 (стыки в 100
ОБ-1.06	45×195	5400	Обвязка: обвязка вдоль x, y -33.020, доска 2 из 3, 107.45–112.85 (стыки в 100
ОБ-1.07	45×195	5650	Обвязка: обвязка вдоль x, y -33.020, доска 3 из 3, 99.05–104.70 (стыки в 100 о
ОБ-1.08	45×195	5717	Обвязка: обвязка вдоль x, y -33.020, доска 3 из 3, 104.70–110.42 (стыки в 100
ОБ-1.09	45×195	2433	Обвязка: обвязка вдоль x, y -33.020, доска 3 из 3, 110.42–112.85 (стыки в 100
ОБ-1.10	45×195	5605	Обвязка: обвязка вдоль x, y -30.475, доска 1 из 4, 99.09–104.70 (стыки в 100 о
ОБ-1.11	45×195	5717	Обвязка: обвязка вдоль x, y -30.475, доска 1 из 4, 104.70–110.42 (стыки в 100
ОБ-1.12	45×195	2388	Обвязка: обвязка вдоль x, y -30.475, доска 1 из 4, 110.42–112.81 (стыки в 100
ОБ-1.13	45×195	2855	Обвязка: обвязка вдоль x, y -30.475, доска 2 из 4, 99.09–101.95 (стыки в 100 о
ОБ-1.14	45×195	5500	Обвязка: обвязка вдоль x, y -30.475, доска 2 из 4, 101.95–107.45 (стыки в 100
ОБ-1.15	45×195	5355	Обвязка: обвязка вдоль x, y -30.475, доска 2 из 4, 107.45–112.81 (стыки в 100
ОБ-1.16	45×195	5605	Обвязка: обвязка вдоль x, y -30.475, доска 3 из 4, 99.09–104.70 (стыки в 100 о
ОБ-1.17	45×195	5717	Обвязка: обвязка вдоль x, y -30.475, доска 3 из 4, 104.70–110.42 (стыки в 100
ОБ-1.18	45×195	2388	Обвязка: обвязка вдоль x, y -30.475, доска 3 из 4, 110.42–112.81 (стыки в 100
ОБ-1.19	45×195	2855	Обвязка: обвязка вдоль x, y -30.475, доска 4 из 4, 99.09–101.95 (стыки в 100 о
ОБ-1.20	45×195	5500	Обвязка: обвязка вдоль x, y -30.475, доска 4 из 4, 101.95–107.45 (стыки в 100
ОБ-1.21	45×195	5355	Обвязка: обвязка вдоль x, y -30.475, доска 4 из 4, 107.45–112.81 (стыки в 100
ОБ-1.22	45×195	5605	Обвязка: обвязка вдоль x, y -29.040, доска 1 из 4, 99.09–104.70 (стыки в 100 о
ОБ-1.23	45×195	5717	Обвязка: обвязка вдоль x, y -29.040, доска 1 из 4, 104.70–110.42 (стыки в 100
ОБ-1.24	45×195	2388	Обвязка: обвязка вдоль x, y -29.040, доска 1 из 4, 110.42–112.81 (стыки в 100
ОБ-1.25	45×195	2855	Обвязка: обвязка вдоль x, y -29.040, доска 2 из 4, 99.09–101.95 (стыки в 100 о
ОБ-1.26	45×195	5500	Обвязка: обвязка вдоль x, y -29.040, доска 2 из 4, 101.95–107.45 (стыки в 100
ОБ-1.27	45×195	5355	Обвязка: обвязка вдоль x, y -29.040, доска 2 из 4, 107.45–112.81 (стыки в 100
ОБ-1.28	45×195	5605	Обвязка: обвязка вдоль x, y -29.040, доска 3 из 4, 99.09–104.70 (стыки в 100 о
ОБ-1.29	45×195	5717	Обвязка: обвязка вдоль x, y -29.040, доска 3 из 4, 104.70–110.42 (стыки в 100
ОБ-1.30	45×195	2388	Обвязка: обвязка вдоль x, y -29.040, доска 3 из 4, 110.42–112.81 (стыки в 100
ОБ-1.31	45×195	2855	Обвязка: обвязка вдоль x, y -29.040, доска 4 из 4, 99.09–101.95 (стыки в 100 о
ОБ-1.32	45×195	5500	Обвязка: обвязка вдоль x, y -29.040, доска 4 из 4, 101.95–107.45 (стыки в 100
ОБ-1.33	45×195	5355	Обвязка: обвязка вдоль x, y -29.040, доска 4 из 4, 107.45–112.81 (стыки в 100
ОБ-1.34	45×195	5605	Обвязка: обвязка вдоль x, y -27.780, доска 1 из 4, 99.09–104.70 (стыки в 100 о
ОБ-1.35	45×195	5717	Обвязка: обвязка вдоль x, y -27.780, доска 1 из 4, 104.70–110.42 (стыки в 100
ОБ-1.36	45×195	2388	Обвязка: обвязка вдоль x, y -27.780, доска 1 из 4, 110.42–112.81 (стыки в 100
ОБ-1.37	45×195	2855	Обвязка: обвязка вдоль x, y -27.780, доска 2 из 4, 99.09–101.95 (стыки в 100 о
ОБ-1.38	45×195	5500	Обвязка: обвязка вдоль x, y -27.780, доска 2 из 4, 101.95–107.45 (стыки в 100
ОБ-1.39	45×195	5355	Обвязка: обвязка вдоль x, y -27.780, доска 2 из 4, 107.45–112.81 (стыки в 100
ОБ-1.40	45×195	5605	Обвязка: обвязка вдоль x, y -27.780, доска 3 из 4, 99.09–104.70 (стыки в 100 о
ОБ-1.41	45×195	5717	Обвязка: обвязка вдоль x, y -27.780, доска 3 из 4, 104.70–110.42 (стыки в 100
ОБ-1.42	45×195	2388	Обвязка: обвязка вдоль x, y -27.780, доска 3 из 4, 110.42–112.81 (стыки в 100
ОБ-1.43	45×195	2855	Обвязка: обвязка вдоль x, y -27.780, доска 4 из 4, 99.09–101.95 (стыки в 100 о
ОБ-1.44	45×195	5500	Обвязка: обвязка вдоль x, y -27.780, доска 4 из 4, 101.95–107.45 (стыки в 100
ОБ-1.45	45×195	5355	Обвязка: обвязка вдоль x, y -27.780, доска 4 из 4, 107.45–112.81 (стыки в 100
ОБ-1.46	45×195	5650	Обвязка: обвязка вдоль x, y -25.346, доска 1 из 3, 99.05–104.70 (стыки в 100 о
ОБ-1.47	45×195	5717	Обвязка: обвязка вдоль x, y -25.346, доска 1 из 3, 104.70–110.42 (стыки в 100
ОБ-1.48	45×195	2433	Обвязка: обвязка вдоль x, y -25.346, доска 1 из 3, 110.42–112.85 (стыки в 100
ОБ-1.49	45×195	2900	Обвязка: обвязка вдоль x, y -25.346, доска 2 из 3, 99.05–101.95 (стыки в 100 о
ОБ-1.50	45×195	5500	Обвязка: обвязка вдоль x, y -25.346, доска 2 из 3, 101.95–107.45 (стыки в 100
ОБ-1.51	45×195	5400	Обвязка: обвязка вдоль x, y -25.346, доска 2 из 3, 107.45–112.85 (стыки в 100
ОБ-1.52	45×195	5650	Обвязка: обвязка вдоль x, y -25.346, доска 3 из 3, 99.05–104.70 (стыки в 100 о
ОБ-1.53	45×195	5717	Обвязка: обвязка вдоль x, y -25.346, доска 3 из 3, 104.70–110.42 (стыки в 100
ОБ-1.54	45×195	2433	Обвязка: обвязка вдоль x, y -25.346, доска 3 из 3, 110.42–112.85 (стыки в 100
ОБ-1.55	45×195	5273	Обвязка: обвязка вдоль y, x 99.118, доска 1 из 3, -32.95–-27.68 (стыки в 100 о
ОБ-1.56	45×195	2267	Обвязка: обвязка вдоль y, x 99.118, доска 1 из 3, -27.68–-25.41 (стыки в 100 о
ОБ-1.57	45×195	2388	Обвязка: обвязка вдоль y, x 99.118, доска 2 из 3, -32.95–-30.57 (между рядами:
ОБ-1.58	45×195	1255	Обвязка: обвязка вдоль y, x 99.118, доска 2 из 3, -30.39–-29.13 (между рядами:
ОБ-1.59	45×195	1079	Обвязка: обвязка вдоль y, x 99.118, доска 2 из 3, -28.95–-27.87 (между рядами:
ОБ-1.60	45×195	2277	Обвязка: обвязка вдоль y, x 99.118, доска 2 из 3, -27.69–-25.41 (между рядами:
ОБ-1.61	45×195	2388	Обвязка: обвязка вдоль y, x 99.118, доска 3 из 3, -32.95–-30.57 (между рядами:
ОБ-1.62	45×195	1255	Обвязка: обвязка вдоль y, x 99.118, доска 3 из 3, -30.39–-29.13 (между рядами:
ОБ-1.63	45×195	1079	Обвязка: обвязка вдоль y, x 99.118, доска 3 из 3, -28.95–-27.87 (между рядами:
ОБ-1.64	45×195	2277	Обвязка: обвязка вдоль y, x 99.118, доска 3 из 3, -27.69–-25.41 (между рядами:
ОБ-1.65	45×195	5273	Обвязка: обвязка вдоль y, x 112.782, доска 1 из 3, -32.95–-27.68 (стыки в 100
ОБ-1.66	45×195	2267	Обвязка: обвязка вдоль y, x 112.782, доска 1 из 3, -27.68–-25.41 (стыки в 100
ОБ-1.67	45×195	2388	Обвязка: обвязка вдоль y, x 112.782, доска 2 из 3, -32.95–-30.57 (между рядами
ОБ-1.68	45×195	1255	Обвязка: обвязка вдоль y, x 112.782, доска 2 из 3, -30.39–-29.13 (между рядами
ОБ-1.69	45×195	1079	Обвязка: обвязка вдоль y, x 112.782, доска 2 из 3, -28.95–-27.87 (между рядами
ОБ-1.70	45×195	2277	Обвязка: обвязка вдоль y, x 112.782, доска 2 из 3, -27.69–-25.41 (между рядами
ОБ-1.71	45×195	2388	Обвязка: обвязка вдоль y, x 112.782, доска 3 из 3, -32.95–-30.57 (между рядами
ОБ-1.72	45×195	1255	Обвязка: обвязка вдоль y, x 112.782, доска 3 из 3, -30.39–-29.13 (между рядами
ОБ-1.73	45×195	1079	Обвязка: обвязка вдоль y, x 112.782, доска 3 из 3, -28.95–-27.87 (между рядами
ОБ-1.74	45×195	2277	Обвязка: обвязка вдоль y, x 112.782, доска 3 из 3, -27.69–-25.41 (между рядами
ОБ-4.01	45×195	3167	Обвязка: обвязка вдоль x, y -25.436, доска 4 (М-О1, изнутри ряда Г), 107.25–11
БП-1.01	45×195	4028	Пол: длинный шов 1 (колонки 1–2), А–Б (стык над обвязкой Б)
БП-1.02	45×195	3742	Пол: длинный шов 1 (колонки 1–2), Б–Г (стык над обвязкой Б)
БП-1.03	45×195	4028	Пол: длинный шов 2 (колонки 2–3), А–Б (стык над обвязкой Б)
БП-1.04	45×195	3742	Пол: длинный шов 2 (колонки 2–3), Б–Г (стык над обвязкой Б)
БП-1.05	45×195	4028	Пол: длинный шов 3 (колонки 3–4), А–Б (стык над обвязкой Б)
БП-1.06	45×195	3742	Пол: длинный шов 3 (колонки 3–4), Б–Г (стык над обвязкой Б)
БП-1.07	45×195	4028	Пол: длинный шов 4 (колонки 4–5), А–Б (стык над обвязкой Б)
БП-1.08	45×195	3742	Пол: длинный шов 4 (колонки 4–5), Б–Г (стык над обвязкой Б)
БП-1.09	45×195	4028	Пол: длинный шов 5 (колонки 5–6), А–Б (стык над обвязкой Б)
БП-1.10	45×195	3742	Пол: длинный шов 5 (колонки 5–6), Б–Г (стык над обвязкой Б)
БП-1.11	45×195	4028	Пол: длинный шов 6 (колонки 6–7), А–Б (стык над обвязкой Б)
БП-1.12	45×195	3742	Пол: длинный шов 6 (колонки 6–7), Б–Г (стык над обвязкой Б)
БП-1.13	45×195	4028	Пол: длинный шов 7 (колонки 7–8), А–Б (стык над обвязкой Б)
БП-1.14	45×195	3742	Пол: длинный шов 7 (колонки 7–8), Б–Г (стык над обвязкой Б)
БП-1.15	45×195	4028	Пол: длинный шов 8 (колонки 8–9), А–Б (стык над обвязкой Б)
БП-1.16	45×195	3742	Пол: длинный шов 8 (колонки 8–9), Б–Г (стык над обвязкой Б)
БП-1.17	45×195	4028	Пол: длинный шов 9 (колонки 9–10), А–Б (стык над обвязкой Б)
БП-1.18	45×195	3742	Пол: длинный шов 9 (колонки 9–10), Б–Г (стык над обвязкой Б)
БП-1.19	45×195	4028	Пол: длинный шов 10 (колонки 10–11), А–Б (стык над обвязкой Б)
БП-1.20	45×195	3742	Пол: длинный шов 10 (колонки 10–11), Б–Г (стык над обвязкой Б)
БП-2.01	45×195	1210	Пол: короткий шов колонка 1: П-01А/П-01Б
БП-2.02	45×195	1210	Пол: короткий шов колонка 1: П-01Б/П-01В
БП-2.03	45×195	1210	Пол: короткий шов колонка 1: П-01В/П-01Г
БП-2.04	45×195	1210	Пол: короткий шов колонка 2: П-02А/П-02Б
БП-2.05	45×195	1210	Пол: короткий шов колонка 2: П-02Б/П-02В
БП-2.06	45×195	1210	Пол: короткий шов колонка 2: П-02В/П-02Г
БП-2.07	45×195	1210	Пол: короткий шов колонка 3: П-03А/П-03Б
БП-2.08	45×195	1210	Пол: короткий шов колонка 3: П-03Б/П-03В
БП-2.09	45×195	1210	Пол: короткий шов колонка 3: П-03В/П-03Г
БП-2.10	45×195	1210	Пол: короткий шов колонка 4: П-04А/П-04Б
БП-2.11	45×195	1210	Пол: короткий шов колонка 4: П-04Б/П-04В
БП-2.12	45×195	1210	Пол: короткий шов колонка 4: П-04В/П-04Г
БП-2.13	45×195	1210	Пол: короткий шов колонка 5: П-05А/П-05Б
БП-2.14	45×195	1210	Пол: короткий шов колонка 5: П-05Б/П-05В
БП-2.15	45×195	1210	Пол: короткий шов колонка 5: П-05В/П-05Г
БП-2.16	45×195	1210	Пол: короткий шов колонка 6: П-06А/П-06Б
БП-2.17	45×195	1210	Пол: короткий шов колонка 6: П-06Б/П-06В
БП-2.18	45×195	1210	Пол: короткий шов колонка 6: П-06В/П-06Г
БП-2.19	45×195	1210	Пол: короткий шов колонка 7: П-07А/П-07Б
БП-2.20	45×195	1210	Пол: короткий шов колонка 7: П-07Б/П-07В
БП-2.21	45×195	1210	Пол: короткий шов колонка 7: П-07В/П-07Г
БП-2.22	45×195	1210	Пол: короткий шов колонка 8: П-08А/П-08Б
БП-2.23	45×195	1210	Пол: короткий шов колонка 8: П-08Б/П-08В
БП-2.24	45×195	1210	Пол: короткий шов колонка 8: П-08В/П-08Г
БП-2.25	45×195	1210	Пол: короткий шов колонка 9: П-09А/П-09Б
БП-2.26	45×195	1210	Пол: короткий шов колонка 9: П-09Б/П-09В
БП-2.27	45×195	1210	Пол: короткий шов колонка 9: П-09В/П-09Г
БП-2.28	45×195	1210	Пол: короткий шов колонка 10: П-10А/П-10Б
БП-2.29	45×195	1210	Пол: короткий шов колонка 10: П-10Б/П-10В

Перечень деталей: марка, сечение, длина, где стоит

Марка	Сечение	L, мм	Где
БП-2.30	45×195	1210	Пол: короткий шов колонка 10: П-10В/П-10Г
БП-2.31	45×195	1210	Пол: короткий шов колонка 11: П-11А/П-11Б
БП-2.32	45×195	1210	Пол: короткий шов колонка 11: П-11Б/П-11В
БП-2.33	45×195	1210	Пол: короткий шов колонка 11: П-11В/П-11Г
БП-3.01	20×195	6000	Пол: торцевая доска пола, юг (ось А)
БП-3.02	20×195	6000	Пол: торцевая доска пола, юг (ось А)
БП-3.03	20×195	1800	Пол: торцевая доска пола, юг (ось А)
БП-3.04	20×195	1800	Пол: торцевая доска пола, север (ось Г)
БП-3.05	20×195	6000	Пол: торцевая доска пола, север (ось Г)
БП-3.06	20×195	6000	Пол: торцевая доска пола, север (ось Г)
БП-3.07	20×195	6000	Пол: торцевая доска пола, запад (стена 1)
БП-3.08	20×195	1770	Пол: торцевая доска пола, запад (стена 1)
БП-3.09	20×195	1770	Пол: торцевая доска пола, восток (стена 2)
БП-3.10	20×195	6000	Пол: торцевая доска пола, восток (стена 2)
БС-2.01	45×145	2460	Стена А (юг): стык панелей = стойка проёма ОК-1, на всю высоту
БС-2.02	45×145	2460	Стена А (юг): стык панелей = стойка проёма ОК-1, на всю высоту
ПМ-2.01	45×145	1210	Стена А (юг): перемычка ОК-1 2×45×145 на ребро, доска 1 (в выборке пены детали
ПМ-2.02	45×145	1210	Стена А (юг): перемычка ОК-1 2×45×145 на ребро, доска 2 (в выборке пены детали
БС-1.01	45×145	1210	Стена А (юг): верх проёма ОК-1
БС-1.02	45×145	1210	Стена А (юг): низ проёма ОК-1
БС-2.03	45×145	2460	Стена А (юг): стык панелей = стойка проёма ОК-С, на всю высоту
БС-2.04	45×145	2460	Стена А (юг): стык панелей = стойка проёма ОК-С, на всю высоту
БС-1.03	45×145	610	Стена А (юг): верх проёма ОК-С
БС-1.04	45×145	610	Стена А (юг): низ проёма ОК-С
БС-2.05	45×145	2460	Стена А (юг): стык панелей = стойка проёма ДН-1, на всю высоту
БС-2.06	45×145	2460	Стена А (юг): стык панелей = стойка проёма ДН-1, на всю высоту
БС-1.05	45×145	1210	Стена А (юг): верх проёма ДН-1
БС-1.06	45×145	2168	Стена А (юг): стойка добора 45×145 у двери 1000 в колонке 1210 (по 2 с каждой
БС-1.07	45×145	2168	Стена А (юг): стойка добора 45×145 у двери 1000 в колонке 1210 (по 2 с каждой
БС-1.08	45×145	2168	Стена А (юг): стойка добора 45×145 у двери 1000 в колонке 1210 (по 2 с каждой
БС-1.09	45×145	2168	Стена А (юг): стойка добора 45×145 у двери 1000 в колонке 1210 (по 2 с каждой
БС-1.10	45×145	1445	Стена А (юг): стойка проёма ОК-2 до низа перемычки 2,188
БС-1.11	45×145	97	Стена А (юг): вставка над концом перемычки ОК-2
БС-1.12	45×145	1445	Стена А (юг): стойка проёма ОК-2 до низа перемычки 2,188
БС-1.13	45×145	97	Стена А (юг): вставка над концом перемычки ОК-2
ПМ-1.01	45×195	2555	Стена А (юг): перемычка ОК-2 3×45×195 на ребро, доска 1 (в выборке пены детали
ПМ-1.02	45×195	2555	Стена А (юг): перемычка ОК-2 3×45×195 на ребро, доска 2 (в выборке пены детали
ПМ-1.03	45×195	2555	Стена А (юг): перемычка ОК-2 3×45×195 на ребро, доска 3 (в выборке пены детали
БС-1.14	45×145	2465	Стена А (юг): низ проёма ОК-2
БС-4.01	20×145	2460	Стена А (юг): торцевая доска в паз проходящей панели (угол), вровень с ОСП
БС-4.02	20×145	2460	Стена А (юг): торцевая доска в паз проходящей панели (угол), вровень с ОСП
БС-2.07	45×145	2460	Стена А (юг): стык панелей s = 3.762
БС-2.08	45×145	2460	Стена А (юг): стык панелей s = 5.017
БС-2.09	45×145	2460	Стена А (юг): стык панелей s = 6.272
БС-3.01	20×145	6000	Стена А (юг): лежень (низ стены)
БС-3.02	20×145	6000	Стена А (юг): лежень (низ стены)
БС-3.03	20×145	1800	Стена А (юг): лежень (низ стены)
БС-3.04	20×145	1800	Стена А (юг): верх стены в пазу, вровень
ВО-1.01	45×195	1800	Стена А (юг): опорная доска со скосом 20° (как Дублин/Лион)
БС-3.05	20×145	6000	Стена А (юг): верх стены в пазу, вровень
ВО-1.02	45×195	6000	Стена А (юг): опорная доска со скосом 20° (как Дублин/Лион)
БС-3.06	20×145	6000	Стена А (юг): верх стены в пазу, вровень
ВО-1.03	45×195	6000	Стена А (юг): опорная доска со скосом 20° (как Дублин/Лион)
БС-2.10	45×145	2460	Стена Г (север): стык панелей = стойка проёма ОК-С, на всю высоту
БС-2.11	45×145	2460	Стена Г (север): стык панелей = стойка проёма ОК-С, на всю высоту
БС-1.15	45×145	610	Стена Г (север): верх проёма ОК-С
БС-1.16	45×145	610	Стена Г (север): низ проёма ОК-С
БС-2.12	45×145	2460	Стена Г (север): стык панелей = стойка проёма ОК-1, на всю высоту
БС-2.13	45×145	2460	Стена Г (север): стык панелей = стойка проёма ОК-1, на всю высоту
ПМ-2.03	45×145	1210	Стена Г (север): перемычка ОК-1 2×45×145 на ребро, доска 1 (в выборке пены дет
ПМ-2.04	45×145	1210	Стена Г (север): перемычка ОК-1 2×45×145 на ребро, доска 2 (в выборке пены дет
БС-1.17	45×145	1210	Стена Г (север): верх проёма ОК-1

Марка	Сечение	L, мм	Где
БС-1.18	45×145	1210	Стена Г (север): низ проёма ОК-1
БС-2.14	45×145	2460	Стена Г (север): стык панелей = стойка проёма ОК-1, на всю высоту
БС-2.15	45×145	2460	Стена Г (север): стык панелей = стойка проёма ОК-1, на всю высоту
ПМ-2.05	45×145	1210	Стена Г (север): перемычка ОК-1 2×45×145 на ребро, доска 1 (в выборке пены дет
ПМ-2.06	45×145	1210	Стена Г (север): перемычка ОК-1 2×45×145 на ребро, доска 2 (в выборке пены дет
БС-1.19	45×145	1210	Стена Г (север): верх проёма ОК-1
БС-1.20	45×145	1210	Стена Г (север): низ проёма ОК-1
БС-2.16	45×145	2460	Стена Г (север): стык панелей = стойка проёма ОК-С, на всю высоту
БС-2.17	45×145	2460	Стена Г (север): стык панелей = стойка проёма ОК-С, на всю высоту
БС-1.21	45×145	610	Стена Г (север): верх проёма ОК-С
БС-1.22	45×145	610	Стена Г (север): низ проёма ОК-С
БС-2.18	45×145	2460	Стена Г (север): стык панелей = стойка проёма ОК-1К, на всю высоту
БС-2.19	45×145	2460	Стена Г (север): стык панелей = стойка проёма ОК-1К, на всю высоту
ПМ-2.07	45×145	1210	Стена Г (север): перемычка ОК-1К 2×45×145 на ребро, доска 1 (в выборке пены де
ПМ-2.08	45×145	1210	Стена Г (север): перемычка ОК-1К 2×45×145 на ребро, доска 2 (в выборке пены де
БС-1.23	45×145	1210	Стена Г (север): верх проёма ОК-1К
БС-1.24	45×145	1210	Стена Г (север): низ проёма ОК-1К
БС-4.03	20×145	2460	Стена Г (север): торцевая доска в паз проходящей панели (угол), вровень с ОСП
БС-4.04	20×145	2460	Стена Г (север): торцевая доска в паз проходящей панели (угол), вровень с ОСП
БС-2.20	45×145	2460	Стена Г (север): стык панелей s = 3.762
БС-2.21	45×145	2460	Стена Г (север): стык панелей s = 5.017
БС-2.22	45×145	2460	Стена Г (север): стык панелей s = 11.292
БС-2.23	45×145	2460	Стена Г (север): стык панелей s = 12.547
БС-3.07	20×145	6000	Стена Г (север): лежень (низ стены)
БС-3.08	20×145	6000	Стена Г (север): лежень (низ стены)
БС-3.09	20×145	1800	Стена Г (север): лежень (низ стены)
БС-3.10	20×145	1800	Стена Г (север): верх стены в пазу, вровень
ВО-1.04	45×195	1800	Стена Г (север): опорная доска со скосом 20° (как Дублин/Лион)
БС-3.11	20×145	6000	Стена Г (север): верх стены в пазу, вровень
ВО-1.05	45×195	6000	Стена Г (север): опорная доска со скосом 20° (как Дублин/Лион)
БС-3.12	20×145	6000	Стена Г (север): верх стены в пазу, вровень
ВО-1.06	45×195	6000	Стена Г (север): опорная доска со скосом 20° (как Дублин/Лион)
БС-1.25	45×145	2523	Стена 1 (запад, фронтон): угловая доска 45×145 (40 в паз торца, выступ 5)
БС-1.26	45×145	2523	Стена 1 (запад, фронтон): угловая доска 45×145 (40 в паз торца, выступ 5)
СТП-2.01	45×145	3185	Стена 1 (запад, фронтон): стойка 2×45×145 в стене под концом прогона В (до низ
СТП-2.02	45×145	3185	Стена 1 (запад, фронтон): стойка 2×45×145 в стене под концом прогона В (до низ
БС-2.24	45×145	2458	Стена 1 (запад, фронтон): стык панелей s = 1.252
БС-2.25	45×145	467	Стена 1 (запад, фронтон): стык фронтонных деталей s = 1.252
БС-2.26	45×145	2458	Стена 1 (запад, фронтон): стык панелей s = 2.507
БС-2.27	45×145	924	Стена 1 (запад, фронтон): стык фронтонных деталей s = 2.507
БС-2.28	45×145	2458	Стена 1 (запад, фронтон): стык панелей s = 3.762
БС-2.29	45×145	1358	Стена 1 (запад, фронтон): стык фронтонных деталей s = 3.762
БС-2.30	45×145	2458	Стена 1 (запад, фронтон): стык панелей s = 6.272
БС-2.31	45×145	444	Стена 1 (запад, фронтон): стык фронтонных деталей s = 6.272
БС-3.13	20×145	6000	Стена 1 (запад, фронтон): лежень (низ стены)
БС-3.14	20×145	1472	Стена 1 (запад, фронтон): лежень (низ стены)
БС-2.32	45×145	4931	Стена 1 (запад, фронтон): горизонтальный стык фронтона на отм. 2,500
БС-2.33	45×145	2346	Стена 1 (запад, фронтон): горизонтальный стык фронтона на отм. 2,500
БС-3.15	20×145	3923	Стена 1 (запад, фронтон): верх фронтона по скату (левый)
БС-3.16	20×145	3923	Стена 1 (запад, фронтон): верх фронтона по скату (правый)
БС-1.27	45×145	2168	Стена 2 (восток, терраса): стойка проёма ДТ-1 до низа перемычки 2,188
БС-2.34	45×145	785	Стена 2 (восток, терраса): вставка над концом перемычки ДТ-1 — шов деталей до
БС-2.35	45×145	3603	Стена 2 (восток, терраса): стык панелей = северная стойка выреза ДТ-1 (вплотну
БС-1.28	45×145	2168	Стена 2 (восток, терраса): вторая опорная стойка ПМ-3 с юга (22.10: calc — 2 с
ПМ-3.01	ЛВЛ 45×195	2156	Стена 2 (восток, терраса): перемычка ДТ-1 ЛВЛ 3×45×195 на ребро, брус 1 (в выб
ПМ-3.02	ЛВЛ 45×195	2156	Стена 2 (восток, терраса): перемычка ДТ-1 ЛВЛ 3×45×195 на ребро, брус 2 (в выб
ПМ-3.03	ЛВЛ 45×195	2156	Стена 2 (восток, терраса): перемычка ДТ-1 ЛВЛ 3×45×195 на ребро, брус 3 (в выб
БС-1.29	45×145	2168	Стена 2 (восток, терраса): стойка добора 45×145 у раздвижной 1920 в колонке 21
БС-1.30	45×145	2168	Стена 2 (восток, терраса): стойка добора 45×145 у раздвижной 1920 в колонке 21
БС-1.31	45×145	2168	Стена 2 (восток, терраса): стойка добора 45×145 у раздвижной 1920 в колонке 21
БС-1.32	45×145	2523	Стена 2 (восток, терраса): угловая доска 45×145 (40 в паз торца, выступ 5)
БС-1.33	45×145	2523	Стена 2 (восток, терраса): угловая доска 45×145 (40 в паз торца, выступ 5)

Перечень деталей: марка, сечение, длина, где стоит

Марка	Сечение	L, мм	Где
СТП-2.03	45×145	3603	Стена 2 (восток, терраса): стойка 2×45×145 в стене под концом прогона Б (до ни
СТП-2.04	45×145	3603	Стена 2 (восток, терраса): стойка 2×45×145 в стене под концом прогона Б (до ни
СТП-2.05	45×145	717	Стена 2 (восток, терраса): стойка 2×45×145 в стене под концом прогона В (на пе
СТП-2.06	45×145	717	Стена 2 (восток, терраса): стойка 2×45×145 в стене под концом прогона В (на пе
БС-2.36	45×145	2458	Стена 2 (восток, терраса): стык панелей s = 1.252
БС-2.37	45×145	467	Стена 2 (восток, терраса): стык фронтонных деталей s = 1.252
БС-2.38	45×145	2458	Стена 2 (восток, терраса): стык панелей s = 5.017
БС-2.39	45×145	901	Стена 2 (восток, терраса): стык фронтонных деталей s = 5.017
БС-2.40	45×145	2458	Стена 2 (восток, терраса): стык панелей s = 6.272
БС-2.41	45×145	444	Стена 2 (восток, терраса): стык фронтонных деталей s = 6.272
БС-3.17	20×145	6000	Стена 2 (восток, терраса): лежень (низ стены)
БС-3.18	20×145	1472	Стена 2 (восток, терраса): лежень (низ стены)
БС-2.42	45×145	1671	Стена 2 (восток, терраса): горизонтальный стык фронтона на отм. 2,500
БС-2.43	45×145	3450	Стена 2 (восток, терраса): горизонтальный стык фронтона на отм. 2,500
БС-3.19	20×145	3923	Стена 2 (восток, терраса): верх фронтона по скату (левый)
БС-3.20	20×145	3923	Стена 2 (восток, терраса): верх фронтона по скату (правый)
СР-1.01	45×195	4658	Кровля: скат юг, шов 1 (с выпуском на свес 0,5 м), паз 25
СР-1.02	45×195	4658	Кровля: скат юг, шов 2 (с выпуском на свес 0,5 м), паз 25
СР-1.03	45×195	4658	Кровля: скат юг, шов 3 (с выпуском на свес 0,5 м), паз 25
СР-1.04	45×195	4658	Кровля: скат юг, шов 4 (с выпуском на свес 0,5 м), паз 25
СР-1.05	45×195	4658	Кровля: скат юг, шов 5 (с выпуском на свес 0,5 м), паз 25
СР-1.06	45×195	4658	Кровля: скат юг, шов 6 (с выпуском на свес 0,5 м), паз 25
СР-1.07	45×195	4658	Кровля: скат юг, шов 7 (с выпуском на свес 0,5 м), паз 25
СР-1.08	45×195	4658	Кровля: скат юг, шов 8 (с выпуском на свес 0,5 м), паз 25
СР-1.09	45×195	4658	Кровля: скат юг, шов 9 (с выпуском на свес 0,5 м), паз 25
СР-1.10	45×195	4658	Кровля: скат юг, шов 10 (с выпуском на свес 0,5 м), паз 25
СР-К.01	45×195	4658	Кровля: скат юг, кромка у фронтона (запад): паз 45, заподлицо; опора крайней к
СР-К.02	45×195	4658	Кровля: скат юг, кромка у фронтона (восток): паз 45, заподлицо; опора крайней
РС-1.01	45×195	1210	Кровля: скат юг, колонка 1: торцевая доска карниза
РС-1.02	45×195	1210	Кровля: скат юг, колонка 1: поперечный стык панелей 2800/добор
КБ-1.01	45×145	600	Свесы: скат юг, колонка 1: кобылка свеса между выпусками СР-1 (на подвесах к т
РС-1.03	45×195	1210	Кровля: скат юг, колонка 2: торцевая доска карниза
РС-1.04	45×195	1210	Кровля: скат юг, колонка 2: поперечный стык панелей 2800/добор
КБ-1.02	45×145	600	Свесы: скат юг, колонка 2: кобылка свеса между выпусками СР-1 (на подвесах к т
РС-1.05	45×195	1210	Кровля: скат юг, колонка 3: торцевая доска карниза
РС-1.06	45×195	1210	Кровля: скат юг, колонка 3: поперечный стык панелей 2800/добор
КБ-1.03	45×145	600	Свесы: скат юг, колонка 3: кобылка свеса между выпусками СР-1 (на подвесах к т
РС-1.07	45×195	1210	Кровля: скат юг, колонка 4: торцевая доска карниза
РС-1.08	45×195	1210	Кровля: скат юг, колонка 4: поперечный стык панелей 2800/добор
КБ-1.04	45×145	600	Свесы: скат юг, колонка 4: кобылка свеса между выпусками СР-1 (на подвесах к т
РС-1.09	45×195	1210	Кровля: скат юг, колонка 5: торцевая доска карниза
РС-1.10	45×195	1210	Кровля: скат юг, колонка 5: поперечный стык панелей 2800/добор
КБ-1.05	45×145	600	Свесы: скат юг, колонка 5: кобылка свеса между выпусками СР-1 (на подвесах к т
РС-1.11	45×195	1210	Кровля: скат юг, колонка 6: торцевая доска карниза
РС-1.12	45×195	1210	Кровля: скат юг, колонка 6: поперечный стык панелей 2800/добор
КБ-1.06	45×145	600	Свесы: скат юг, колонка 6: кобылка свеса между выпусками СР-1 (на подвесах к т
РС-1.13	45×195	1210	Кровля: скат юг, колонка 7: торцевая доска карниза
РС-1.14	45×195	1210	Кровля: скат юг, колонка 7: поперечный стык панелей 2800/добор
КБ-1.07	45×145	600	Свесы: скат юг, колонка 7: кобылка свеса между выпусками СР-1 (на подвесах к т
РС-1.15	45×195	1210	Кровля: скат юг, колонка 8: торцевая доска карниза
РС-1.16	45×195	1210	Кровля: скат юг, колонка 8: поперечный стык панелей 2800/добор
КБ-1.08	45×145	600	Свесы: скат юг, колонка 8: кобылка свеса между выпусками СР-1 (на подвесах к т
РС-1.17	45×195	1210	Кровля: скат юг, колонка 9: торцевая доска карниза
РС-1.18	45×195	1210	Кровля: скат юг, колонка 9: поперечный стык панелей 2800/добор
КБ-1.09	45×145	600	Свесы: скат юг, колонка 9: кобылка свеса между выпусками СР-1 (на подвесах к т
РС-1.19	45×195	1210	Кровля: скат юг, колонка 10: торцевая доска карниза
РС-1.20	45×195	1210	Кровля: скат юг, колонка 10: поперечный стык панелей 2800/добор
КБ-1.10	45×145	600	Свесы: скат юг, колонка 10: кобылка свеса между выпусками СР-1 (на подвесах к
РС-1.21	45×195	1210	Кровля: скат юг, колонка 11: торцевая доска карниза
РС-1.22	45×195	1210	Кровля: скат юг, колонка 11: поперечный стык панелей 2800/добор
КБ-1.11	45×145	600	Свесы: скат юг, колонка 11: кобылка свеса между выпусками СР-1 (на подвесах к
СР-1.11	45×195	4658	Кровля: скат север, шов 1 (с выпуском на свес 0,5 м), паз 25
СР-1.12	45×195	4658	Кровля: скат север, шов 2 (с выпуском на свес 0,5 м), паз 25
СР-1.13	45×195	4658	Кровля: скат север, шов 3 (с выпуском на свес 0,5 м), паз 25
СР-1.14	45×195	4658	Кровля: скат север, шов 4 (с выпуском на свес 0,5 м), паз 25
СР-1.15	45×195	4658	Кровля: скат север, шов 5 (с выпуском на свес 0,5 м), паз 25
СР-1.16	45×195	4658	Кровля: скат север, шов 6 (с выпуском на свес 0,5 м), паз 25
СР-1.17	45×195	4658	Кровля: скат север, шов 7 (с выпуском на свес 0,5 м), паз 25
СР-1.18	45×195	4658	Кровля: скат север, шов 8 (с выпуском на свес 0,5 м), паз 25
СР-1.19	45×195	4658	Кровля: скат север, шов 9 (с выпуском на свес 0,5 м), паз 25
СР-1.20	45×195	4658	Кровля: скат север, шов 10 (с выпуском на свес 0,5 м), паз 25
СР-К.03	45×195	4658	Кровля: скат север, кромка у фронтона (запад): паз 45, заподлицо; опора крайне
СР-К.04	45×195	4658	Кровля: скат север, кромка у фронтона (восток): паз 45, заподлицо; опора крайн
РС-1.23	45×195	1210	Кровля: скат север, колонка 1: торцевая доска карниза
РС-1.24	45×195	1210	Кровля: скат север, колонка 1: поперечный стык панелей 2800/добор
КБ-1.12	45×145	600	Свесы: скат север, колонка 1: кобылка свеса между выпусками СР-1 (на подвесах
РС-1.25	45×195	1210	Кровля: скат север, колонка 2: торцевая доска карниза
РС-1.26	45×195	1210	Кровля: скат север, колонка 2: поперечный стык панелей 2800/добор
КБ-1.13	45×145	600	Свесы: скат север, колонка 2: кобылка свеса между выпусками СР-1 (на подвесах
РС-1.27	45×195	1210	Кровля: скат север, колонка 3: торцевая доска карниза
РС-1.28	45×195	1210	Кровля: скат север, колонка 3: поперечный стык панелей 2800/добор
КБ-1.14	45×145	600	Свесы: скат север, колонка 3: кобылка свеса между выпусками СР-1 (на подвесах
РС-1.29	45×195	1210	Кровля: скат север, колонка 4: торцевая доска карниза
РС-1.30	45×195	1210	Кровля: скат север, колонка 4: поперечный стык панелей 2800/добор
КБ-1.15	45×145	600	Свесы: скат север, колонка 4: кобылка свеса между выпусками СР-1 (на подвесах
РС-1.31	45×195	1210	Кровля: скат север, колонка 5: торцевая доска карниза
РС-1.32	45×195	1210	Кровля: скат север, колонка 5: поперечный стык панелей 2800/добор
КБ-1.16	45×145	600	Свесы: скат север, колонка 5: кобылка свеса между выпусками СР-1 (на подвесах
РС-1.33	45×195	1210	Кровля: скат север, колонка 6: торцевая доска карниза
РС-1.34	45×195	1210	Кровля: скат север, колонка 6: поперечный стык панелей 2800/добор
КБ-1.17	45×145	600	Свесы: скат север, колонка 6: кобылка свеса между выпусками СР-1 (на подвесах
РС-1.35	45×195	1210	Кровля: скат север, колонка 7: торцевая доска карниза
РС-1.36	45×195	1210	Кровля: скат север, колонка 7: поперечный стык панелей 2800/добор
КБ-1.18	45×145	600	Свесы: скат север, колонка 7: кобылка свеса между выпусками СР-1 (на подвесах
РС-1.37	45×195	1210	Кровля: скат север, колонка 8: торцевая доска карниза
РС-1.38	45×195	1210	Кровля: скат север, колонка 8: поперечный стык панелей 2800/добор
КБ-1.19	45×145	600	Свесы: скат север, колонка 8: кобылка свеса между выпусками СР-1 (на подвесах
РС-1.39	45×195	1210	Кровля: скат север, колонка 9: торцевая доска карниза
РС-1.40	45×195	1210	Кровля: скат север, колонка 9: поперечный стык панелей 2800/добор
КБ-1.20	45×145	600	Свесы: скат север, колонка 9: кобылка свеса между выпусками СР-1 (на подвесах
РС-1.41	45×195	1210	Кровля: скат север, колонка 10: торцевая доска карниза
РС-1.42	45×195	1210	Кровля: скат север, колонка 10: поперечный стык панелей 2800/добор
КБ-1.21	45×145	600	Свесы: скат север, колонка 10: кобылка свеса между выпусками СР-1 (на подвесах
РС-1.43	45×195	1210	Кровля: скат север, колонка 11: торцевая доска карниза
РС-1.44	45×195	1210	Кровля: скат север, колонка 11: поперечный стык панелей 2800/добор
КБ-1.22	45×145	600	Свесы: скат север, колонка 11: кобылка свеса между выпусками СР-1 (на подвесах
КН-1.01	45×195	5017	Кровля: коньковая доска в паз торцов панелей
КН-1.02	45×195	5020	Кровля: коньковая доска в паз торцов панелей
КН-1.03	45×195	3762	Кровля: коньковая доска в паз торцов панелей
ПР-1.01	45×195	3222	Кровля: прогон у -29.085, 109.50–112.72 (концы — на стойках внутри фронтонов /
ПР-1.02	45×195	3222	Кровля: прогон у -29.040, 109.50–112.72 (концы — на стойках внутри фронтонов /
ПР-1.03	45×195	3222	Кровля: прогон у -28.995, 109.50–112.72 (концы — на стойках внутри фронтонов /
ПР-1.04	45×195	3496	Кровля: прогон у -30.543, 99.18–102.68 (концы — на стойках внутри фронтонов /
ПР-1.05	45×195	3496	Кровля: прогон у -30.497, 99.18–102.68 (концы — на стойках внутри фронтонов /
ПР-1.06	45×195	3496	Кровля: прогон у -30.453, 99.18–102.68 (концы — на стойках внутри фронтонов /
ПР-1.07	45×195	3496	Кровля: прогон у -30.407, 99.18–102.68 (концы — на стойках внутри фронтонов /
ПР-2.01	ЛВЛ 45×300	4977	Кровля: прогон В над гостиной ЛВЛ 2×45×300 без стойки (21.10), у -30.497, 107.
ПР-2.02	ЛВЛ 45×300	4977	Кровля: прогон В над гостиной ЛВЛ 2×45×300 без стойки (21.10), у -30.453, 107.
ЛБ-1.01	45×195	6000	Свесы: лобовая доска по выпускам СР-1, карниз южный, до углов свесов фронтонов
ЛБ-1.02	45×195	6000	Свесы: лобовая доска по выпускам СР-1, карниз южный, до углов свесов фронтонов
ЛБ-1.03	45×195	2890	Свесы: лобовая доска по выпускам СР-1, карниз южный, до углов свесов фронтонов
ЛБ-1.04	45×195	6000	Свесы: лобовая доска по выпускам СР-1, карниз северный, до углов свесов фронто
ЛБ-1.05	45×195	6000	Свесы: лобовая доска по выпускам СР-1, карниз северный, до углов свесов фронто
ЛБ-1.06	45×195	2890	Свесы: лобовая доска по выпускам СР-1, карниз северный, до углов свесов фронто

Перечень деталей: марка, сечение, длина, где стоит

Марка	Сечение	L, мм	Где
ВД-1.01	45×195	4738	Свесы: ветровая доска фронтона (запад, скат юг) — к торцам реек обрешётки 25×2
ВД-1.02	45×195	4738	Свесы: ветровая доска фронтона (запад, скат север) — к торцам реек обрешётки 2
ВД-1.03	45×195	4738	Свесы: ветровая доска фронтона (восток, скат юг) — к торцам реек обрешётки 25×
ВД-1.04	45×195	4738	Свесы: ветровая доска фронтона (восток, скат север) — к торцам реек обрешётки
СК-1.01	45×145	3657	Стена холла Б: рядовая стойка шаг ≤ 600, x 0.174–0.219, z 0.045–3.702 (лист СТ
СК-1.02	45×145	3657	Стена холла Б: основная стойка у двери (мастер → гардероб), x 0.660–0.705, z 0
СК-1.03	45×145	3657	Стена холла Б: основная стойка у двери (мастер → гардероб), x 1.595–1.640, z 0
СК-1.04	45×145	3657	Стена холла Б: рядовая стойка шаг ≤ 600, x 1.952–1.997, z 0.045–3.702 (лист СТ
СК-1.05	45×145	3657	Стена холла Б: рядовая стойка шаг ≤ 600, x 2.552–2.597, z 0.045–3.702 (лист СТ
СК-1.06	45×145	3657	Стена холла Б: рядовая стойка шаг ≤ 600, x 3.152–3.197, z 0.045–3.702 (лист СТ
СК-1.07	45×145	3657	Стена холла Б: рядовая стойка шаг ≤ 600, x 3.752–3.797, z 0.045–3.702 (лист СТ
СК-1.08	45×145	3657	Стена холла Б: рядовая стойка шаг ≤ 600, x 4.352–4.397, z 0.045–3.702 (лист СТ
СК-1.09	45×145	3657	Стена холла Б: основная стойка у двери (холл → спальня 2), x 4.460–4.505, z 0.
СК-1.10	45×145	3657	Стена холла Б: основная стойка у двери (холл → спальня 2), x 5.395–5.440, z 0.
СК-1.11	45×145	3657	Стена холла Б: рядовая стойка шаг ≤ 600, x 5.551–5.596, z 0.045–3.702 (лист СТ
СК-1.12	45×145	3657	Стена холла Б: рядовая стойка шаг ≤ 600, x 6.151–6.196, z 0.045–3.702 (лист СТ
СК-1.13	45×145	3657	Стена холла Б: рядовая стойка шаг ≤ 600, x 6.751–6.796, z 0.045–3.702 (лист СТ
СК-1.14	45×145	3657	Стена холла Б: рядовая стойка шаг ≤ 600, x 7.351–7.396, z 0.045–3.702 (лист СТ
СК-1.15	45×145	3657	Стена холла Б: основная стойка у двери (холл → спальня 1), x 7.610–7.655, z 0.
СК-1.16	45×145	3657	Стена холла Б: основная стойка у двери (холл → спальня 1), x 8.545–8.590, z 0.
СК-1.17	45×145	3657	Стена холла Б: рядовая стойка шаг ≤ 600, x 9.151–9.196, z 0.045–3.702 (лист СТ
СК-1.18	45×145	3657	Стена холла Б: основная стойка у двери (холл → техпом), x 9.480–9.525, z 0.045
СК-1.19	45×145	3578	Стена холла Б: основная стойка у двери (холл → техпом), под концом прогона Б —
СК-1.20	45×145	3578	Стена холла Б: крайняя стойка под концом прогона Б 3×45×195 (низ 3,623), x 10.
СК-8.01	45×145	2143	Стена холла Б: опорная стойка под перемычку, x 0.705–0.750, z 0.045–2.188 (лис
СК-8.02	45×145	2143	Стена холла Б: опорная стойка под перемычку, x 1.550–1.595, z 0.045–2.188 (лис
СК-8.03	45×145	2143	Стена холла Б: опорная стойка под перемычку, x 4.505–4.550, z 0.045–2.188 (лис
СК-8.04	45×145	2143	Стена холла Б: опорная стойка под перемычку, x 5.350–5.395, z 0.045–2.188 (лис
СК-8.05	45×145	2143	Стена холла Б: опорная стойка под перемычку, x 7.655–7.700, z 0.045–2.188 (лис
СК-8.06	45×145	2143	Стена холла Б: опорная стойка под перемычку, x 8.500–8.545, z 0.045–2.188 (лис
СК-8.07	45×145	2143	Стена холла Б: опорная стойка под перемычку, x 9.525–9.570, z 0.045–2.188 (лис
СК-8.08	45×145	2143	Стена холла Б: опорная стойка под перемычку, x 10.370–10.415, z 0.045–2.188 (л
СК-6.01	45×145	890	Стена холла Б: перемычка 2×45×145 на ребро, доска 1, x 0.705–1.595, z 2.188–2.
СК-6.02	45×145	890	Стена холла Б: перемычка 2×45×145 на ребро, доска 2, x 0.705–1.595, z 2.260–2.
СК-6.03	45×145	890	Стена холла Б: перемычка 2×45×145 на ребро, доска 1, x 4.505–5.395, z 2.188–2.
СК-6.04	45×145	890	Стена холла Б: перемычка 2×45×145 на ребро, доска 2, x 4.505–5.395, z 2.260–2.
СК-6.05	45×145	890	Стена холла Б: перемычка 2×45×145 на ребро, доска 1, x 7.655–8.545, z 2.188–2.
СК-6.06	45×145	890	Стена холла Б: перемычка 2×45×145 на ребро, доска 2, x 7.655–8.545, z 2.260–2.
СК-6.07	45×145	890	Стена холла Б: перемычка 2×45×145 на ребро, доска 1, x 9.525–10.415, z 2.188–2
СК-6.08	45×145	890	Стена холла Б: перемычка 2×45×145 на ребро, доска 2, x 9.525–10.415, z 2.260–2
СК-9.01	45×145	1369	Стена холла Б: короткая стойка над перемычкой, x 0.994–1.039, z 2.333–3.702 (л
СК-9.02	45×145	1369	Стена холла Б: короткая стойка над перемычкой, x 1.261–1.306, z 2.333–3.702 (л
СК-9.03	45×145	1369	Стена холла Б: короткая стойка над перемычкой, x 4.794–4.839, z 2.333–3.702 (л
СК-9.04	45×145	1369	Стена холла Б: короткая стойка над перемычкой, x 5.061–5.106, z 2.333–3.702 (л
СК-9.05	45×145	1369	Стена холла Б: короткая стойка над перемычкой, x 7.944–7.989, z 2.333–3.702 (л
СК-9.06	45×145	1369	Стена холла Б: короткая стойка над перемычкой, x 8.211–8.256, z 2.333–3.702 (л
СК-9.07	45×145	1369	Стена холла Б: короткая стойка над перемычкой, x 9.814–9.859, z 2.333–3.702 (л
СК-9.08	45×145	1369	Стена холла Б: короткая стойка над перемычкой, x 10.081–10.126, z 2.333–3.702
СК-5.01	45×145	441	Стена холла Б: распорка h 1,10, x 0.219–0.660, z 1.078–1.123 (лист СТК)
СК-5.02	45×145	441	Стена холла Б: распорка h 2,25, x 0.219–0.660, z 2.228–2.272 (лист СТК)
СК-5.03	45×145	312	Стена холла Б: распорка h 1,10, x 1.640–1.952, z 1.078–1.123 (лист СТК)
СК-5.04	45×145	312	Стена холла Б: распорка h 2,25, x 1.640–1.952, z 2.228–2.272 (лист СТК)
СК-5.05	45×145	555	Стена холла Б: распорка h 1,10, x 1.996–2.551, z 1.078–1.123 (лист СТК)
СК-5.06	45×145	555	Стена холла Б: распорка h 2,25, x 1.996–2.551, z 2.228–2.272 (лист СТК)
СК-5.07	45×145	555	Стена холла Б: распорка h 1,10, x 2.596–3.151, z 1.078–1.123 (лист СТК)
СК-5.08	45×145	555	Стена холла Б: распорка h 2,25, x 2.596–3.151, z 2.228–2.272 (лист СТК)
СК-5.09	45×145	555	Стена холла Б: распорка h 1,10, x 3.196–3.752, z 1.078–1.123 (лист СТК)
СК-5.10	45×145	555	Стена холла Б: распорка h 2,25, x 3.196–3.752, z 2.228–2.272 (лист СТК)
СК-5.11	45×145	555	Стена холла Б: распорка h 1,10, x 3.796–4.351, z 1.078–1.123 (лист СТК)
СК-5.12	45×145	555	Стена холла Б: распорка h 2,25, x 3.796–4.351, z 2.228–2.272 (лист СТК)
СК-5.13	45×145	111	Стена холла Б: распорка h 1,10, x 5.440–5.551, z 1.078–1.123 (лист СТК)
СК-5.14	45×145	111	Стена холла Б: распорка h 2,25, x 5.440–5.551, z 2.228–2.272 (лист СТК)
СК-5.15	45×145	555	Стена холла Б: распорка h 1,10, x 5.596–6.152, z 1.078–1.123 (лист СТК)
СК-5.16	45×145	555	Стена холла Б: распорка h 2,25, x 5.596–6.152, z 2.228–2.272 (лист СТК)
СК-5.17	45×145	555	Стена холла Б: распорка h 1,10, x 6.197–6.752, z 1.078–1.123 (лист СТК)
СК-5.18	45×145	555	Стена холла Б: распорка h 2,25, x 6.197–6.752, z 2.228–2.272 (лист СТК)
СК-5.19	45×145	555	Стена холла Б: распорка h 1,10, x 6.796–7.351, z 1.078–1.123 (лист СТК)
СК-5.20	45×145	555	Стена холла Б: распорка h 2,25, x 6.796–7.351, z 2.228–2.272 (лист СТК)
СК-5.21	45×145	214	Стена холла Б: распорка h 1,10, x 7.396–7.610, z 1.078–1.123 (лист СТК)
СК-5.22	45×145	214	Стена холла Б: распорка h 2,25, x 7.396–7.610, z 2.228–2.272 (лист СТК)
СК-5.23	45×145	562	Стена холла Б: распорка h 1,10, x 8.590–9.152, z 1.078–1.123 (лист СТК)
СК-5.24	45×145	562	Стена холла Б: распорка h 2,25, x 8.590–9.152, z 2.228–2.272 (лист СТК)
СК-5.25	45×145	284	Стена холла Б: распорка h 1,10, x 9.197–9.480, z 1.078–1.123 (лист СТК)
СК-5.26	45×145	284	Стена холла Б: распорка h 2,25, x 9.197–9.480, z 2.228–2.272 (лист СТК)
СК-2.01	45×145	4400	Стена холла Б: нижняя обвязка (без дверных проёмов)
СК-2.02	45×145	2754	Стена холла Б: нижняя обвязка (без дверных проёмов)
СК-3.01	45×145	6000	Стена холла Б: верхняя обвязка, x 0.174–6.174 (от/до прогонов на торцах стены,
СК-3.02	45×145	4274	Стена холла Б: верхняя обвязка, x 6.174–10.448 (от/до прогонов на торцах стены
СК-4.01	45×145	6000	Стена холла Б: накладная со скосом 20° (45 → 98), x 0.174–6.174 (от/до прогоно
СК-4.02	45×145	4274	Стена холла Б: накладная со скосом 20° (45 → 98), x 6.174–10.448 (от/до прогон
СК-1.21	45×145	3160	Стена холла В: крайняя стойка под концом ПР-1 4×45×195 (низ 3,205), x 3.546–3.
СК-1.22	45×145	3239	Стена холла В: основная стойка у двери (холл → с/у-2), x 3.910–3.955, z 0.045–
СК-1.23	45×145	3239	Стена холла В: основная стойка у двери (холл → с/у-2), x 4.845–4.890, z 0.045–
СК-1.24	45×145	3239	Стена холла В: рядовая стойка шаг ≤ 600, x 5.323–5.368, z 0.045–3.284 (лист СТ
СК-1.25	45×145	3239	Стена холла В: рядовая стойка шаг ≤ 600, x 5.923–5.968, z 0.045–3.284 (лист СТ
СК-1.26	45×145	3239	Стена холла В: рядовая стойка шаг ≤ 600, x 6.523–6.568, z 0.045–3.284 (лист СТ
СК-1.27	45×145	3239	Стена холла В: основная стойка у двери (холл → прихожая), x 7.060–7.105, z 0.0
СК-1.28	45×145	3239	Стена холла В: основная стойка у двери (холл → прихожая), x 8.095–8.140, z 0.0
СК-1.29	45×145	3239	Стена холла В: рядовая стойка шаг ≤ 600, x 8.323–8.368, z 0.045–3.284 (лист СТ
СК-1.30	45×145	3055	Стена холла В: стойка конца стены под ЛВЛ ПР-2 (опора 135), 1 из 3, x 8.773–8.
СК-1.31	45×145	3055	Стена холла В: стойка конца стены под ЛВЛ ПР-2 (опора 135), 2 из 3, x 8.818–8.
СК-1.32	45×145	3055	Стена холла В: стойка конца стены под ЛВЛ ПР-2 (опора 135), 3 из 3, x 8.863–8.
СК-8.09	45×145	2143	Стена холла В: опорная стойка под перемычку, x 3.955–4.000, z 0.045–2.188 (лис
СК-8.10	45×145	2143	Стена холла В: опорная стойка под перемычку, x 4.800–4.845, z 0.045–2.188 (лис
СК-8.11	45×145	2143	Стена холла В: опорная стойка под перемычку, x 7.105–7.150, z 0.045–2.188 (лис
СК-8.12	45×145	2143	Стена холла В: опорная стойка под перемычку, x 8.050–8.095, z 0.045–2.188 (лис
СК-6.09	45×145	890	Стена холла В: перемычка 2×45×145 на ребро, доска 1, x 3.955–4.845, z 2.188–2.
СК-6.10	45×145	890	Стена холла В: перемычка 2×45×145 на ребро, доска 2, x 3.955–4.845, z 2.260–2.
СК-6.11	45×145	990	Стена холла В: перемычка 2×45×145 на ребро, доска 1, x 7.105–8.095, z 2.188–2.
СК-6.12	45×145	990	Стена холла В: перемычка 2×45×145 на ребро, доска 2, x 7.105–8.095, z 2.260–2.
СК-9.09	45×145	951	Стена холла В: короткая стойка над перемычкой, x 4.244–4.289, z 2.333–3.284 (л
СК-9.10	45×145	951	Стена холла В: короткая стойка над перемычкой, x 4.511–4.556, z 2.333–3.284 (л
СК-9.11	45×145	951	Стена холла В: короткая стойка над перемычкой, x 7.427–7.472, z 2.333–3.284 (л
СК-9.12	45×145	951	Стена холла В: короткая стойка над перемычкой, x 7.727–7.772, z 2.333–3.284 (л
СК-5.27	45×145	319	Стена холла В: распорка h 1,10, x 3.591–3.910, z 1.078–1.123 (лист СТК)
СК-5.28	45×145	319	Стена холла В: распорка h 2,25, x 3.591–3.910, z 2.228–2.272 (лист СТК)
СК-5.29	45×145	434	Стена холла В: распорка h 1,10, x 4.890–5.324, z 1.078–1.123 (лист СТК)
СК-5.30	45×145	434	Стена холла В: распорка h 2,25, x 4.890–5.324, z 2.228–2.272 (лист СТК)
СК-5.31	45×145	555	Стена холла В: распорка h 1,10, x 5.369–5.923, z 1.078–1.123 (лист СТК)
СК-5.32	45×145	555	Стена холла В: распорка h 2,25, x 5.369–5.923, z 2.228–2.272 (лист СТК)
СК-5.33	45×145	555	Стена холла В: распорка h 1,10, x 5.968–6.524, z 1.078–1.123 (лист СТК)
СК-5.34	45×145	555	Стена холла В: распорка h 2,25, x 5.968–6.524, z 2.228–2.272 (лист СТК)
СК-5.35	45×145	491	Стена холла В: распорка h 1,10, x 6.569–7.060, z 1.078–1.123 (лист СТК)
СК-5.36	45×145	491	Стена холла В: распорка h 2,25, x 6.569–7.060, z 2.228–2.272 (лист СТК)
СК-5.37	45×145	183	Стена холла В: распорка h 1,10, x 8.140–8.323, z 1.078–1.123 (лист СТК)
СК-5.38	45×145	183	Стена холла В: распорка h 2,25, x 8.140–8.323, z 2.228–2.272 (лист СТК)
СК-5.39	45×145	405	Стена холла В: распорка h 1,10, x 8.368–8.773, z 1.078–1.123 (лист СТК)
СК-5.40	45×145	405	Стена холла В: распорка h 2,25, x 8.368–8.773, z 2.228–2.272 (лист СТК)
СК-2.03	45×145	3662	Стена холла В: нижняя обвязка (без дверных проёмов)
СК-3.03	45×145	5147	Стена холла В: верхняя обвязка, x 3.626–8.773 (от/до прогонов на торцах стены,
СК-4.03	45×145	5147	Стена холла В: накладная со скосом 20° (45 → 98), x 3.626–8.773 (от/до прогоно
БТ-1.01	45×195	5158	Терраса: балка террасы у торца по сваям x 115.16 (21.10: продлена до угловой с
БТ-1.02	45×195	3675	Терраса: балка террасы у торца по сваям x 115.16 (21.10: продлена до угловой с
БТ-1.03	45×195	1110	Терраса: 21.10 угол террасы: балка x 112.763 от обвязки дома (подвес) до сваи

Перечень деталей: марка, сечение, длина, где стоит

Марка	Сечение	L, мм	Где
БТ-1.04	45×195	5167	Терраса: балка настила у входа по сваям у -34.20, доска 1
БТ-1.05	45×195	4843	Терраса: балка настила у входа по сваям у -34.20, доска 1
БТ-1.06	45×195	5158	Терраса: балка террасы у торца по сваям х 115.16 (21.10: продлена до угловой с
БТ-1.07	45×195	3675	Терраса: балка террасы у торца по сваям х 115.16 (21.10: продлена до угловой с
БТ-1.08	45×195	1110	Терраса: 21.10 угол террасы: балка х 112.763 от обвязки дома (подвес) до сваи
БТ-1.09	45×195	5167	Терраса: балка настила у входа по сваям у -34.20, доска 2
БТ-1.10	45×195	4843	Терраса: балка настила у входа по сваям у -34.20, доска 2
ЛГ-1.01	45×145	2400	Терраса: лага террасы у торца, ряд 1: от обвязки дома (подвес) до балки
ЛГ-1.02	45×145	2400	Терраса: лага террасы у торца, ряд 2: от обвязки дома (подвес) до балки
ЛГ-1.03	45×145	2400	Терраса: лага террасы у торца, ряд 3: от обвязки дома (подвес) до балки
ЛГ-1.04	45×145	2400	Терраса: лага террасы у торца, ряд 4: от обвязки дома (подвес) до балки
ЛГ-1.05	45×145	2400	Терраса: лага террасы у торца, ряд 5: от обвязки дома (подвес) до балки
ЛГ-1.06	45×145	2400	Терраса: лага террасы у торца, ряд 6: от обвязки дома (подвес) до балки
ЛГ-1.07	45×145	2400	Терраса: лага террасы у торца, ряд 7: от обвязки дома (подвес) до балки
ЛГ-1.08	45×145	2400	Терраса: лага террасы у торца, ряд 8: от обвязки дома (подвес) до балки
ЛГ-1.09	45×145	2400	Терраса: лага террасы у торца, ряд 9: от обвязки дома (подвес) до балки
ЛГ-1.10	45×145	2400	Терраса: лага террасы у торца, ряд 10: от обвязки дома (подвес) до балки
ЛГ-1.11	45×145	2400	Терраса: лага террасы у торца, ряд 11: от обвязки дома (подвес) до балки
ЛГ-1.12	45×145	2400	Терраса: лага террасы у торца, ряд 12: от обвязки дома (подвес) до балки
ЛГ-1.13	45×145	2400	Терраса: лага террасы у торца, ряд 13: от обвязки дома (подвес) до балки
ЛГ-1.14	45×145	2400	Терраса: лага террасы у торца, ряд 14: от обвязки дома (подвес) до балки
ЛГ-1.15	45×145	2400	Терраса: лага террасы у торца, ряд 15: от обвязки дома (подвес) до балки
ЛГ-1.16	45×145	1200	Терраса: лага настила у входа, ряд 1: от обвязки дома (подвес) до балки
ЛГ-1.17	45×145	1200	Терраса: лага настила у входа, ряд 2: от обвязки дома (подвес) до балки
ЛГ-1.18	45×145	1200	Терраса: лага настила у входа, ряд 3: от обвязки дома (подвес) до балки
ЛГ-1.19	45×145	1200	Терраса: лага настила у входа, ряд 4: от обвязки дома (подвес) до балки
ЛГ-1.20	45×145	1200	Терраса: лага настила у входа, ряд 5: от обвязки дома (подвес) до балки
ЛГ-1.21	45×145	1200	Терраса: лага настила у входа, ряд 6: от обвязки дома (подвес) до балки
ЛГ-1.22	45×145	1200	Терраса: лага настила у входа, ряд 7: от обвязки дома (подвес) до балки
ЛГ-1.23	45×145	1200	Терраса: лага настила у входа, ряд 8: от обвязки дома (подвес) до балки
ЛГ-1.24	45×145	1200	Терраса: лага настила у входа, ряд 9: от обвязки дома (подвес) до балки
ЛГ-1.25	45×145	1200	Терраса: лага настила у входа, ряд 10: от обвязки дома (подвес) до балки
ЛГ-1.26	45×145	1200	Терраса: лага настила у входа, ряд 11: от обвязки дома (подвес) до балки
ЛГ-1.27	45×145	1200	Терраса: лага настила у входа, ряд 12: от обвязки дома (подвес) до балки
ЛГ-1.28	45×145	1200	Терраса: лага настила у входа, ряд 13: от обвязки дома (подвес) до балки
ЛГ-1.29	45×145	1200	Терраса: лага настила у входа, ряд 14: от обвязки дома (подвес) до балки
ЛГ-1.30	45×145	2400	Терраса: 21.10 угол террасы, лага 1: по балке х 112.76 до балки у торца (продо
ЛГ-1.31	45×145	2400	Терраса: 21.10 угол террасы, лага 2: по балке х 112.76 до балки у торца (продо

Марка	Сечение	L, мм	Где