Раскрой пиломатериала из досок 6 м — дом «Осло-СИП»

Каждая деталь имеет марку (как у панелей): по марке её находят на листах стен и в таблице деталей. Доски пилятся по картам ПМ-2…;
сначала режем длинные детали, остаток — короткие из той же доски. Пропил 4 мм. Длины — по проекту, перед резом сверить по месту.

Сечение	Что покупать	Деталей	Нужно, м	Досок, шт	Закупка, м	Отход	м³	Позиции
50×50 с	брусок 50×50 строганый L 6 м (лаги пола ПЛ-1, ПЛ-2 и подкладки ПЛ-П; допустимы доски 50×150 из 50×100) строг. КС	288	1324,8	230	1380	4,0 %	0,91	ПЛ-1, ПЛ-2, ПЛ-П
25×200 с	доска 25×200 (консоли обрешётки у фронтонов ОБР-Ф, L 1,8) строг. КС	60	108,0	20	120	10,0 %	0,74	ОБР-Ф
45×120 с	доска 45×120 сухая строганая (клинья ВО-1) строг. КС	9	21,7	6	36	42,5 %	0,23	ВО-1
45×195 н	доска 45×195 (из 50×200) нестрог.	57	248,6	51	306	18,7 %	3,06	ОБ-1
45×195 с	доска 45×195 (из 50×200) строг. КС	181	485,1	88	528	8,1 %	5,28	БП-1, БП-2, БП-4, БТ-1, ВД-1, КБ-5, ПВ-1, ПМ-2, РС-1, СР-1, СР-К
45×145 н	доска 45×145 (из 50×150) нестрог.	33	56,6	10	60	5,7 %	0,45	ЛГ-1
45×145 с	доска 45×145 (из 50×150) строг. КС	155	323,4	55	330	2,0 %	2,48	БС-1, БС-2, БС-5, ОГ-КБ, СВ-1, СВ-2, СВ-3, СВ-4, СВ-5, СВ-6, СТ-В, СТП-2
45×95 с	доска 45×95 (из 50×100), перегородки СИП 118 строг. КС	75	179,2	31	186	3,6 %	0,93	СВ-1, СВ-2, СВ-3, СВ-4, СВ-5, СВ-6
30×40 с	брусок 30×40 строганый L 3 м (обрешётка стен под имитацию бруса) строг. КС	526	1 093,8	526	1578	30,7 %	2,49	ОБР-С
20×145 с	доска 20×145 (из 25×150) строг. КС	24	95,8	17	102	6,0 %	0,38	БС-3, БС-4
20×195 с	доска 20×195 (из 25×200) строг. КС	10	43,0	8	48	10,3 %	0,24	БП-3
Итого		**1418**	**2978,0**	**867**	**3624**	**17,8 %**	**17,19**	

Весь пиломатериал — камерной сушки (решение Артёма 13.10). Строганый — где нужно точное сечение: всё в пазах панелей и внутри дома
(БП-1…4, БС-1…4, ВО-1, СР-1, СР-К, РС-1, КБ-5, РГ-1, ПС-2, ПЮ-1, БК-1, СТП-2, СВ-1…6, СТ-В, ОБР-С) ≈ 13.7 м³. Нестроганый — обвязка ОБ-1, лаги ЛГ, навесы (СР-2, ОД-1, БН-1, СН-1) ≈ 3.5 м³; обвязка и навесы — антисептик.

Лежни, верх стен и торцевые доски пола (20 мм) — целыми досками 6 м + добор; стыки лежня и верхней доски — вразбежку (лежень от левого угла, верх — от правого).

Доски 20×145 и 20×195 — строгать из 25×150 и 25×200. ВО-1 — клин 120 × 0…32 (15°): полоса 45×120 из доски 45×195 распускается по диагонали на 2 клина — учтена в сечении 45×195.

Длины деталей дома (пол, стены, кровля) — по раскрою панелей СИП v3 и узлам КР (паз 25); обвязка и навесы — по модели ArchiCAD.

Остатки ≥ 0,5 м — деловые: бобышки, подкладки, временные распорки. Отход в таблице — с учётом пропилов.

Внутренние стены — СИП (174 и 118), каркасных стен нет. Обрешётка 30×40 (брусок L 3 м, вертикально, шаг ≤ 500) 1093 пог. м; имитация бруса 20 мм по всем стенам изнутри — 342 м² нетто (брутто 387, проёмы 45).

ЛВЛ 45×300 — не доски 6 м: ПВ-2 3 пл. × 5.01 м (0,20 м³); РГ-1 3 пл. × 2.21 м (0,09 м³) — см. таблицу ЛВЛ в XLSX.

Позиции (как в спецификации КР-13):

ПМ-2 — перемычка над ОК-2 3×45×195 на ребро в выборке пены (L 2,595) · строганая КС

ПЛ-1 — лага пола 50×50 (вдоль х, шаг 350, в с/у и тех. пом. 300) · строганая КС

ПЛ-П — подкладка 50×50×150 у разрыва лаги под трубу · строганая КС

БС-5 — доски-заполнение между колонкой стойки и проёмом (фронтоны) · строганая КС

ВД-1 — ветровые доски · строганая КС

СТП-2 — стойки фронтонов под концами прогонов/балок (3×45×145; ПС-2 — 5×45×145), колонка до пола · строганая КС

ОБ-1 — обвязка 3×45×195 · нестроганая сухая

БП-2 — доски коротких швов пола · строганая КС

БС-1 — рамки проёмов и угловые доски · строганая КС

БС-3 — лежни и верх стен 20×145 (из 25×150) · строганая КС

ВО-1 — клин 120 × 0…32 (15°) из доски 45×120, 2 клина из полосы · строганая КС

РС-1 — торцевые доски карниза и поперечных стыков кровли · строганая КС

РГ-1 — ригель над ДТ-1, ЛВЛ 3×45×300 на ребро · строганая КС

СВ-2 — верхняя обвязка внутренних СИП-стен · строганая КС

СВ-4 — перемычки-обвязки над дверями · строганая КС

СВ-6 — короткие доски горизонтального шва (на ширину панели, стыки вразбежку) · строганая КС

ОБР-С — обрешётка стен 30×40 под имитацию бруса · строганая КС

ОГ-КБ — оголовок КБ на стойке: 3×45×145 на ребро, L 290 поперёк КБ · строганая КС

ПЛ-2 — лага под проёмом двери (между комнатами) · строганая КС

ОБР-Ф — консоли обрешётки 25×200 у фронтонов (свес 0,5 + заход на 2 доски) · строганая КС

БП-4 — доски кармана в шве пола под стойкой (45×195, L 0,6; 2–3 шт. на стойку) · строганая КС

ЛГ-1 — лаги террасы · нестроганая сухая

СР-К — кромочные доски кровли у фронтонов · строганая КС

БП-1 — доски длинных швов пола · строганая КС

БП-3 — торцевая доска пола 20×195 (из 25×200) · строганая КС

БС-2 — доски в стыках стеновых панелей (цельные) и короткие доски горизонтальных стыков фронтонов · строганая КС

БС-4 — торцевые доски проходящих панелей 20×145 (из 25×150) · строганая КС

СР-1 — доски в швах кровельных панелей · строганая КС

КБ-5 — коньковая балка КБ 5×45×195 (доски со стыками над опорами) · строганая КС

СВ-1 — нижняя обвязка внутренних СИП-стен · строганая КС


СВ-3 — доски в швах и торцах внутренних СИП-стен · строганая КС

СВ-5 — доски вместо узких кусков у дверей (130 мм) и колонка-заполнение у стены 4с · строганая КС

СТ-В — стойки под прогоны во внутренних стенах (3×45×145; ПС-2 — 5×45×145) · строганая КС

Карты раскроя: доска 6000 мм (брус 145×145 — 4000 мм), слева направо — что из неё отпилить. «×N» — столько одинаковых досок.


брусок 50×50 строганый L 6 м (лаги пола ПЛ-1, ПЛ-2, подкладки ПЛ-П; допустимы доски 50×50 из 50×100) — строганая камерной сушки

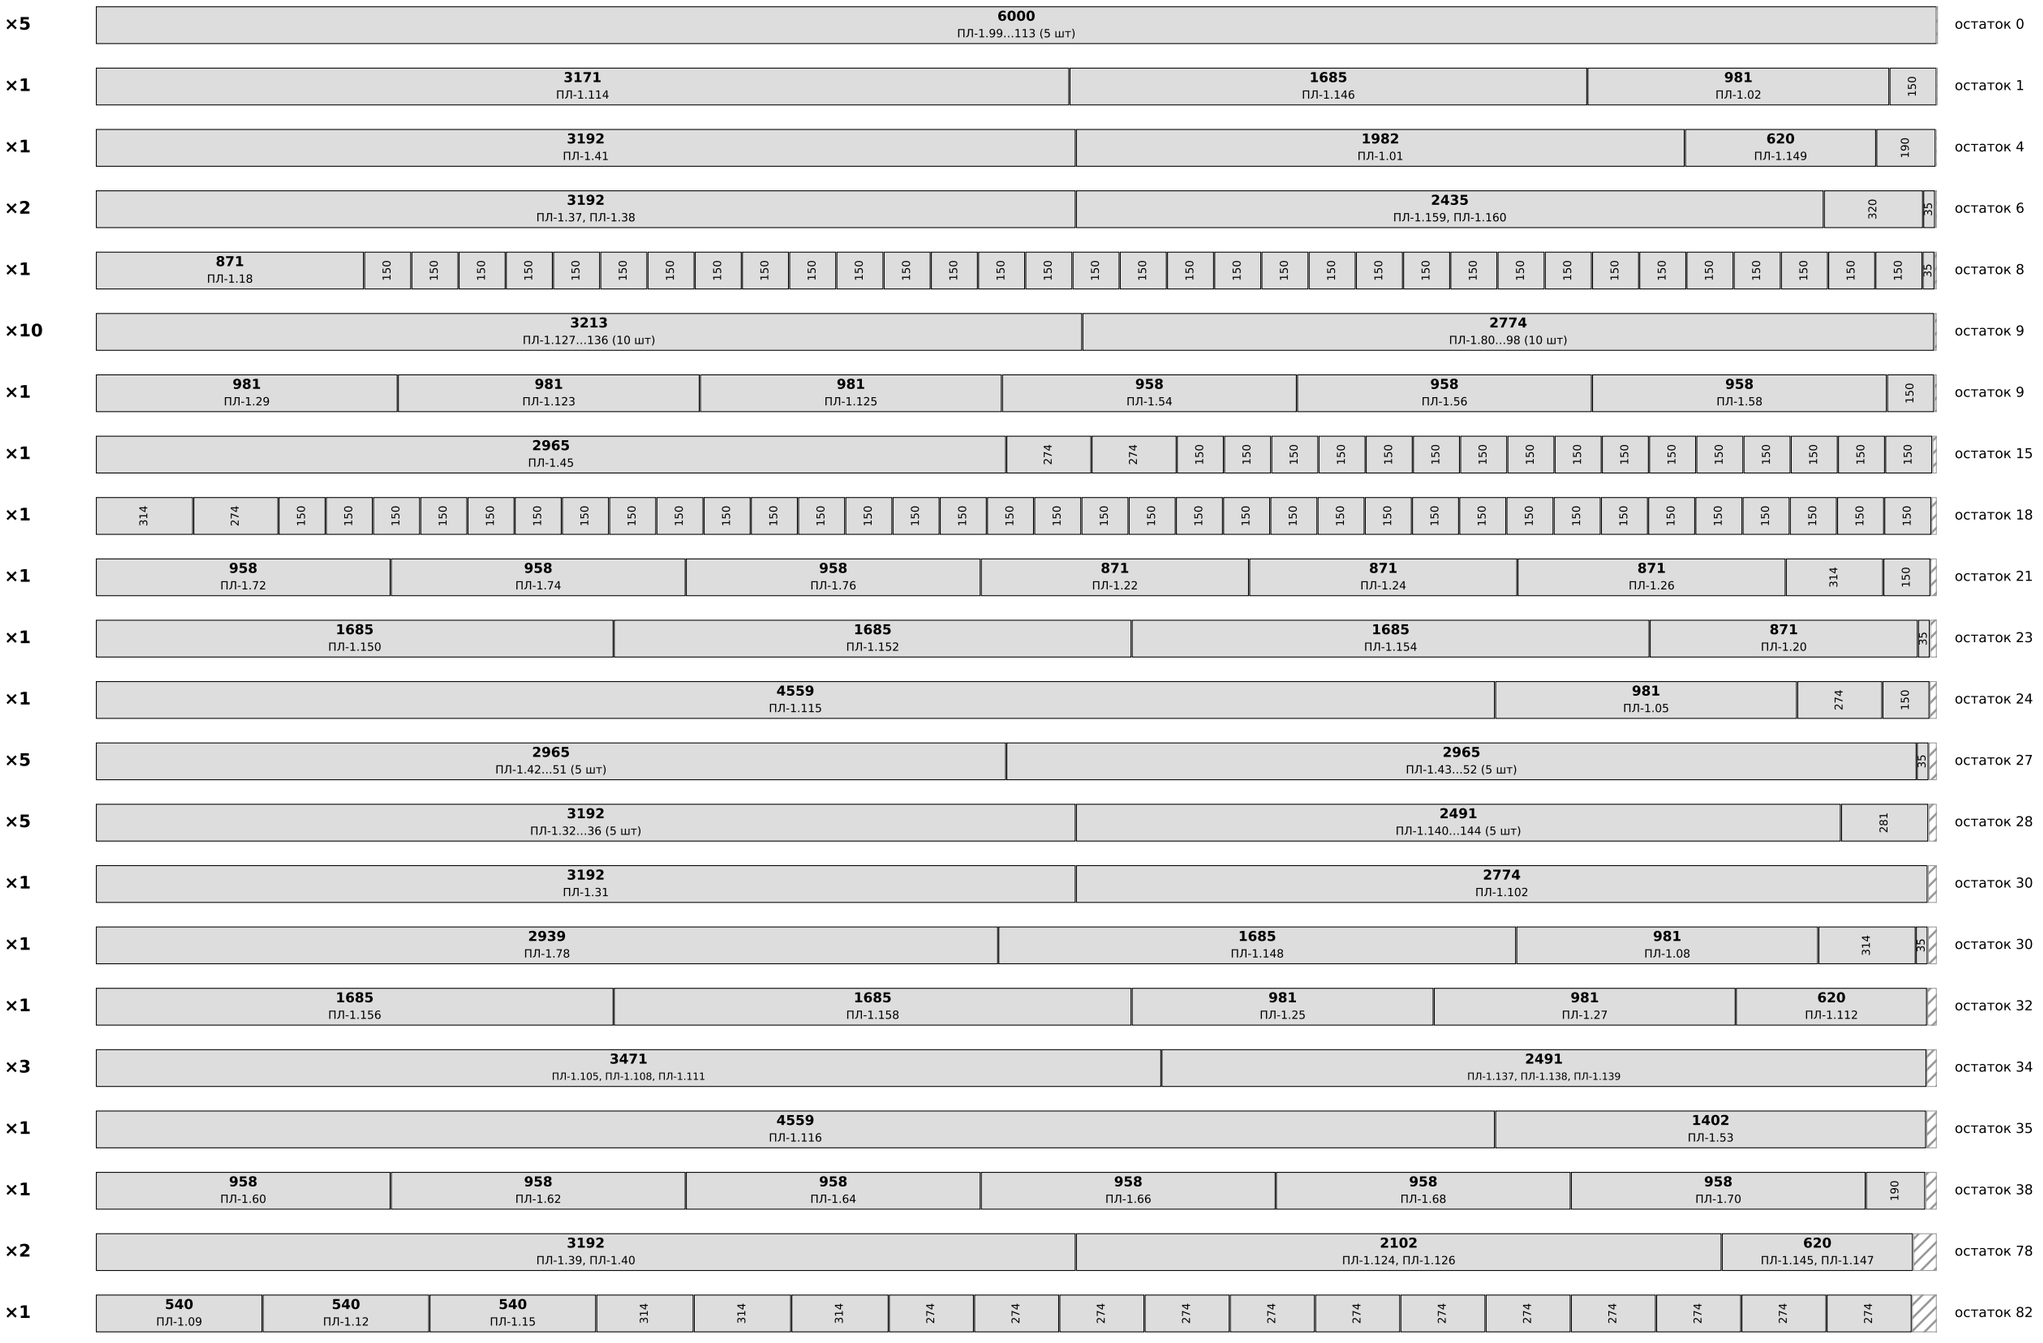

Дом 45 · «Осло-СИП» (ГП5) · раскрой пиломатериала	Лист
Карты раскроя досок 6 м	ПМ-2

Карты раскроя: доска 6000 мм (брус 145×145 — 4000 мм), слева направо — что из неё отпилить. «×N» — столько одинаковых досок.


брусок 50×50 строганый L 6 м (лаги пола ПЛ-1, ПЛ-2, подкладки ПЛ-П; допустимы доски 50×50 из 50×100) — строганая камерной сушки

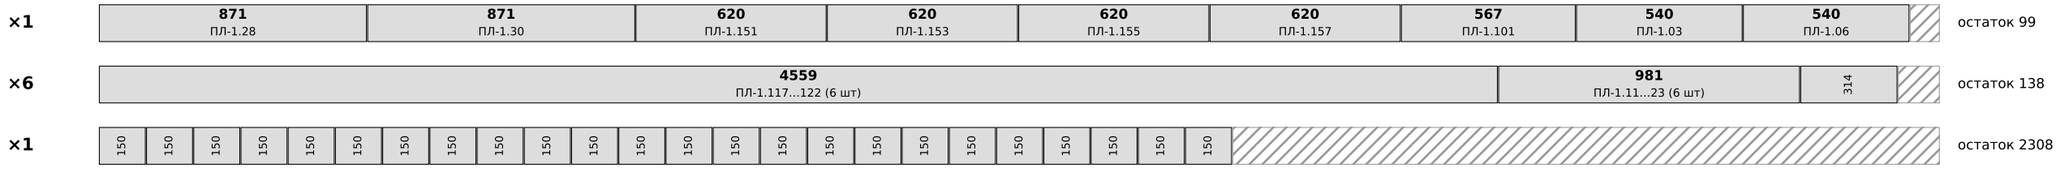


доска 25×200 (консоли обрешётки у фронтонов ОБР-Ф, L 1,8) — строганая камерной сушки




доска 45×120 сухая строганая (клинья ВО-1) — строганая камерной сушки

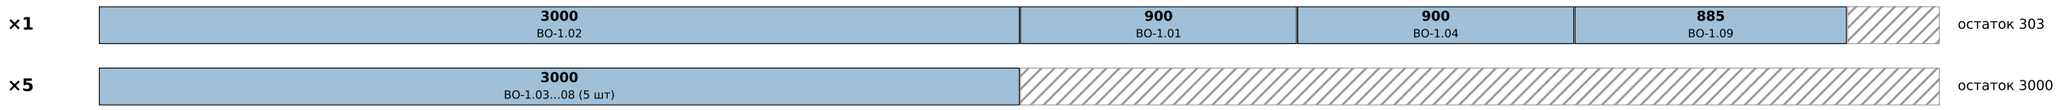

доска 45×195 (из 50×200) — нестроганая сухая, антисептик

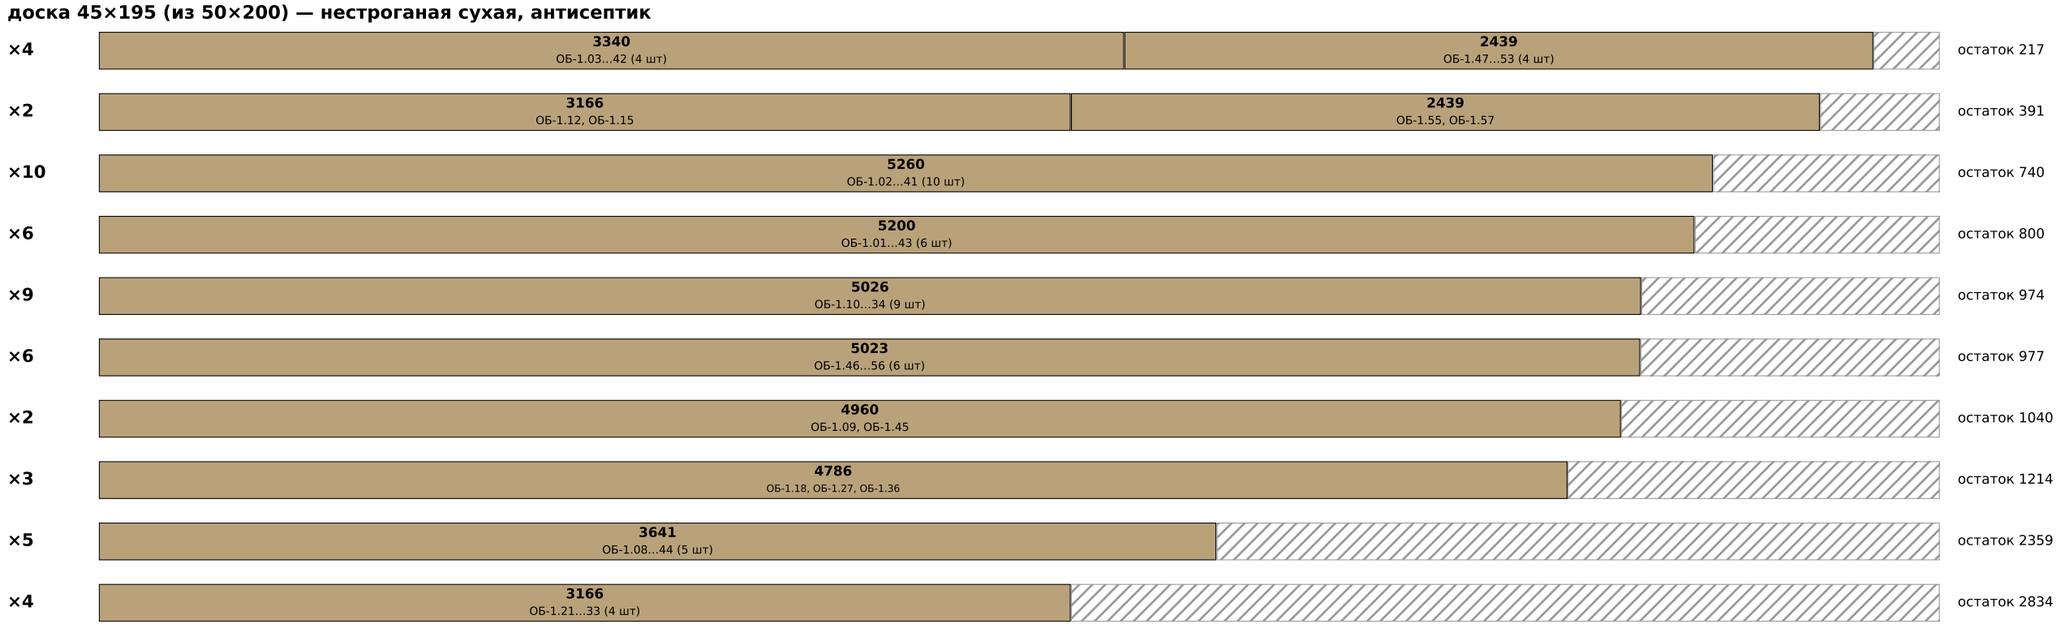


доска 45×195 (из 50×200) — строганая камерной сушки

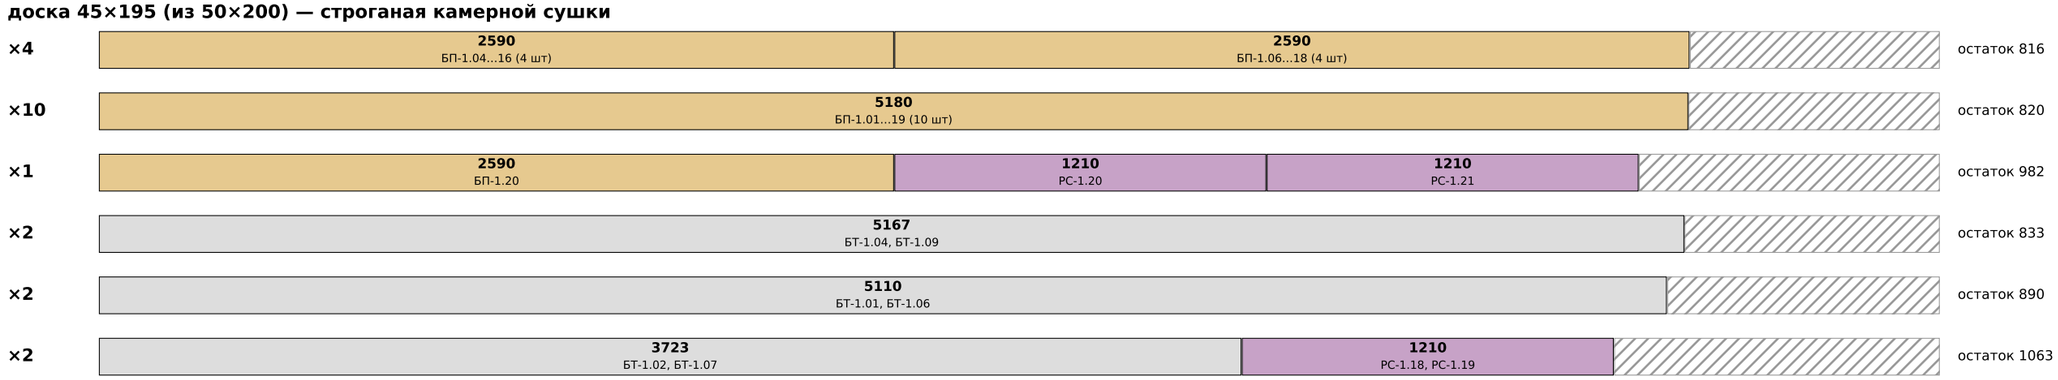

Дом 45 · «Осло-СИП» (ГП5) · раскрой пиломатериала	Лист
Карты раскроя досок 6 м	ПМ-3

Карты раскроя: доска 6000 мм (брус 145×145 — 4000 мм), слева направо — что из неё отпилить. «×N» — столько одинаковых досок.

доска 45×195 (из 50×200) — строганая камерной сушки

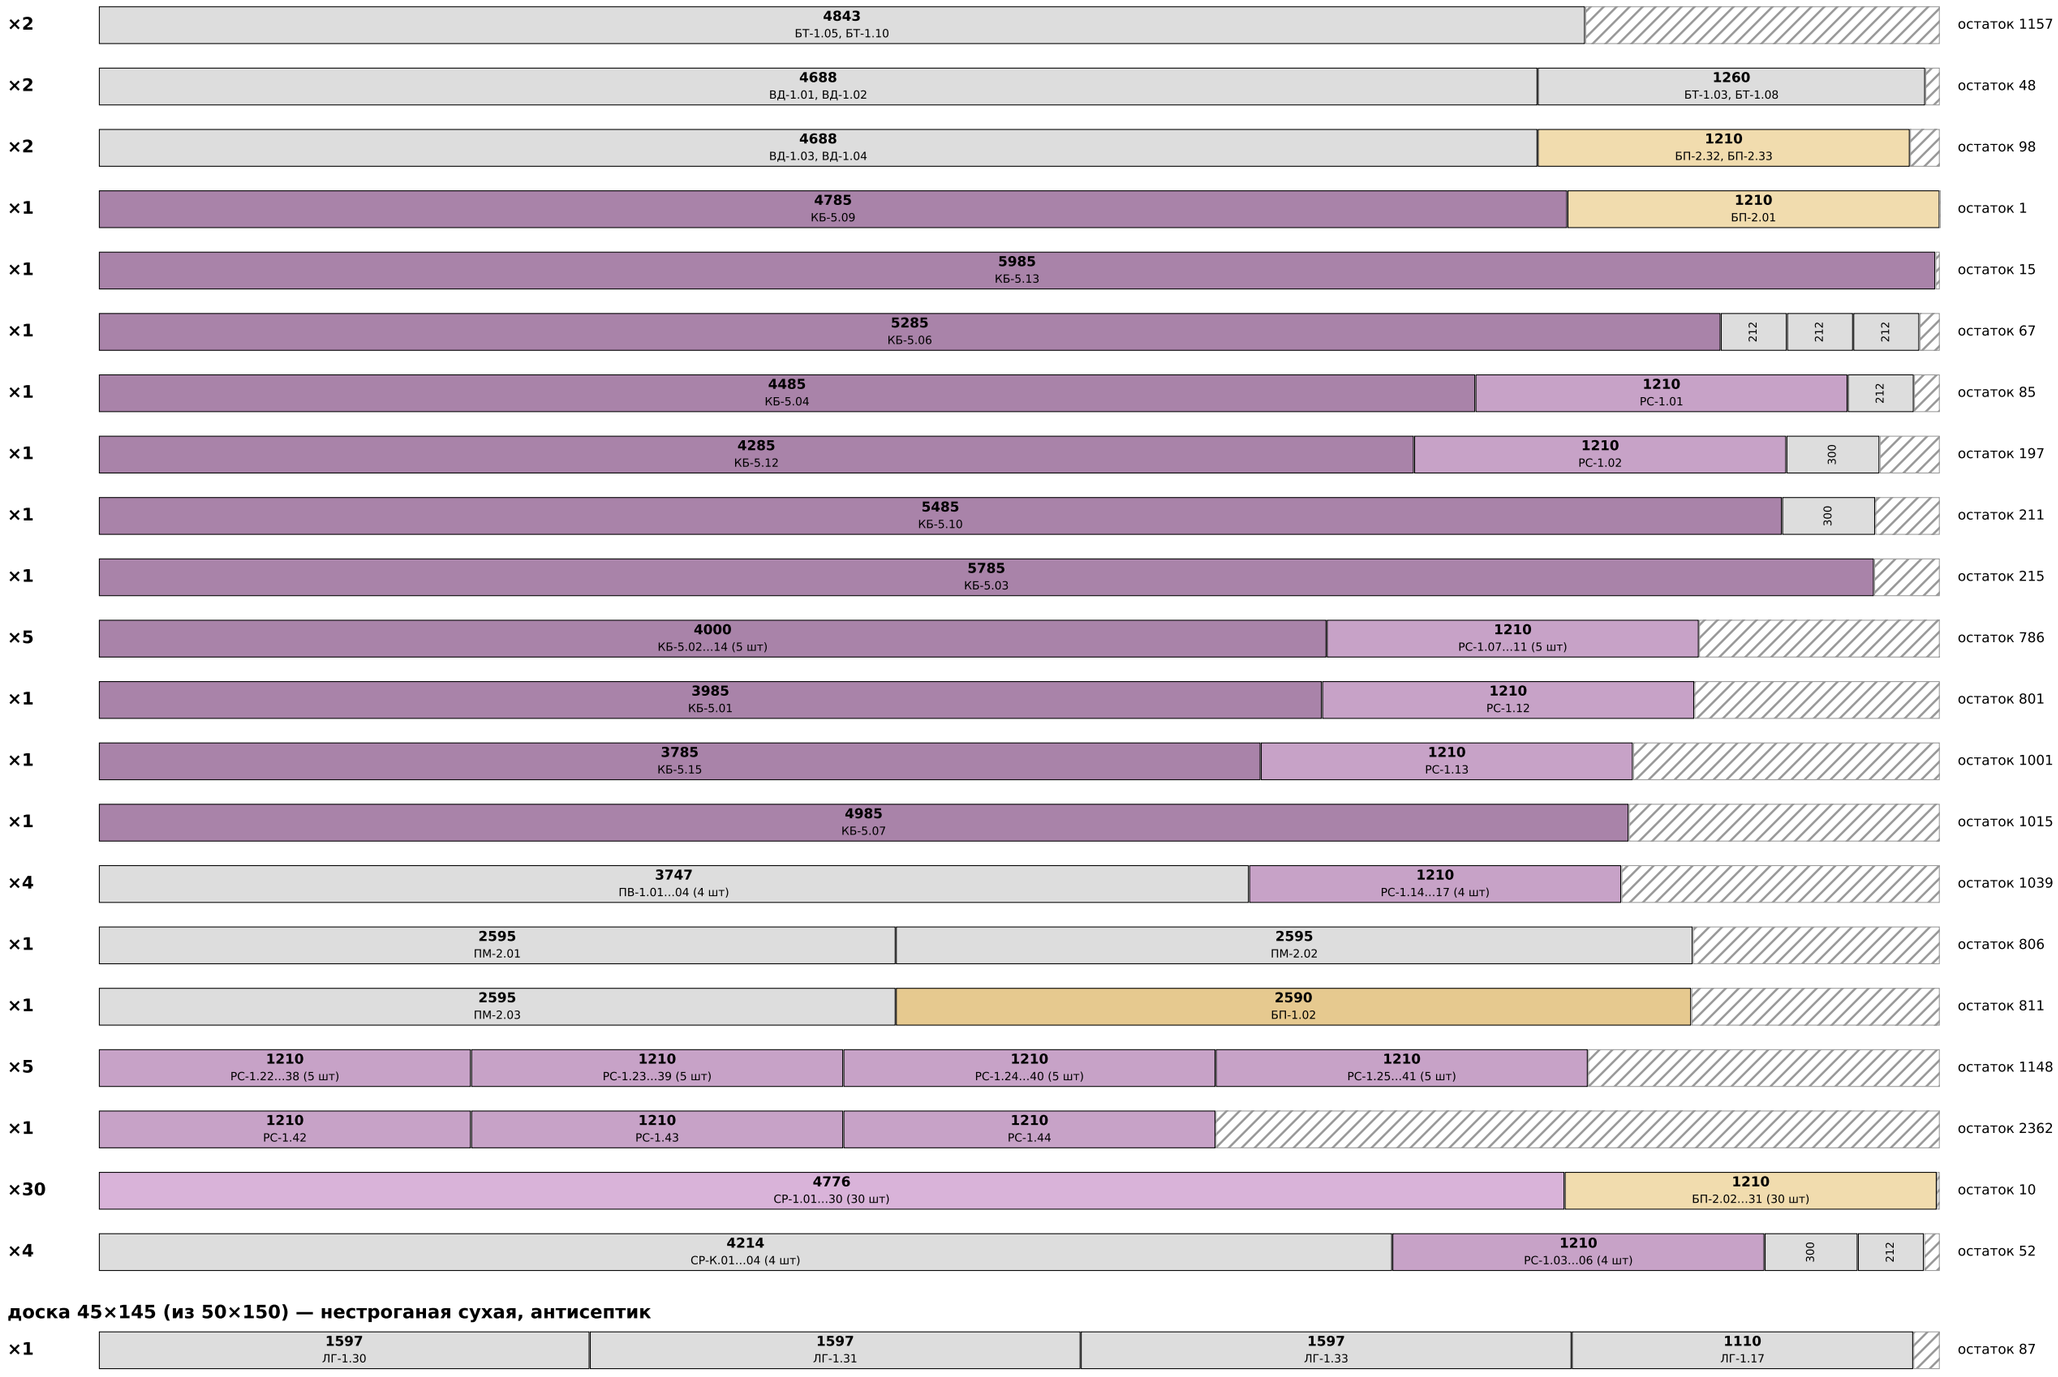


доска 45×145 (из 50×150) — нестроганая сухая, антисептик


Дом 45 · «Осло-СИП» (ГП5) · раскрой пиломатериала	Лист
Карты раскроя досок 6 м	ПМ-4

Карты раскроя: доска 6000 мм (брус 145×145 — 4000 мм), слева направо — что из неё отпилить. «×N» — столько одинаковых досок.

доска 45×145 (из 50×150) — нестроганая сухая, антисептик

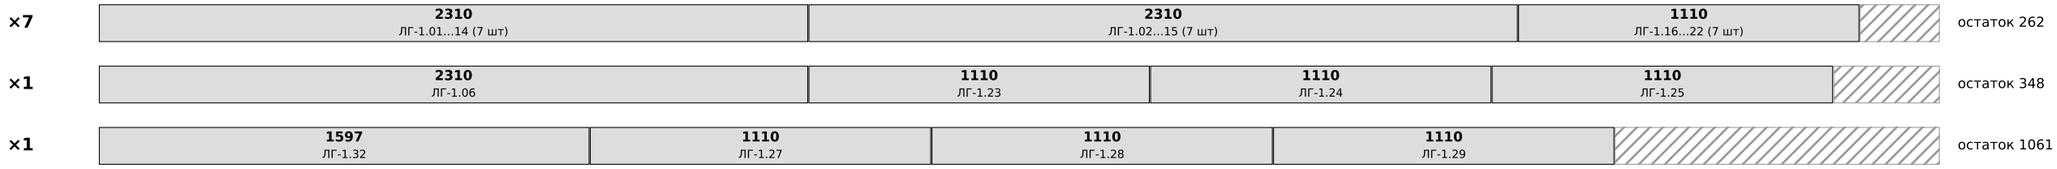


доска 45×145 (из 50×150) — строганая камерной сушки

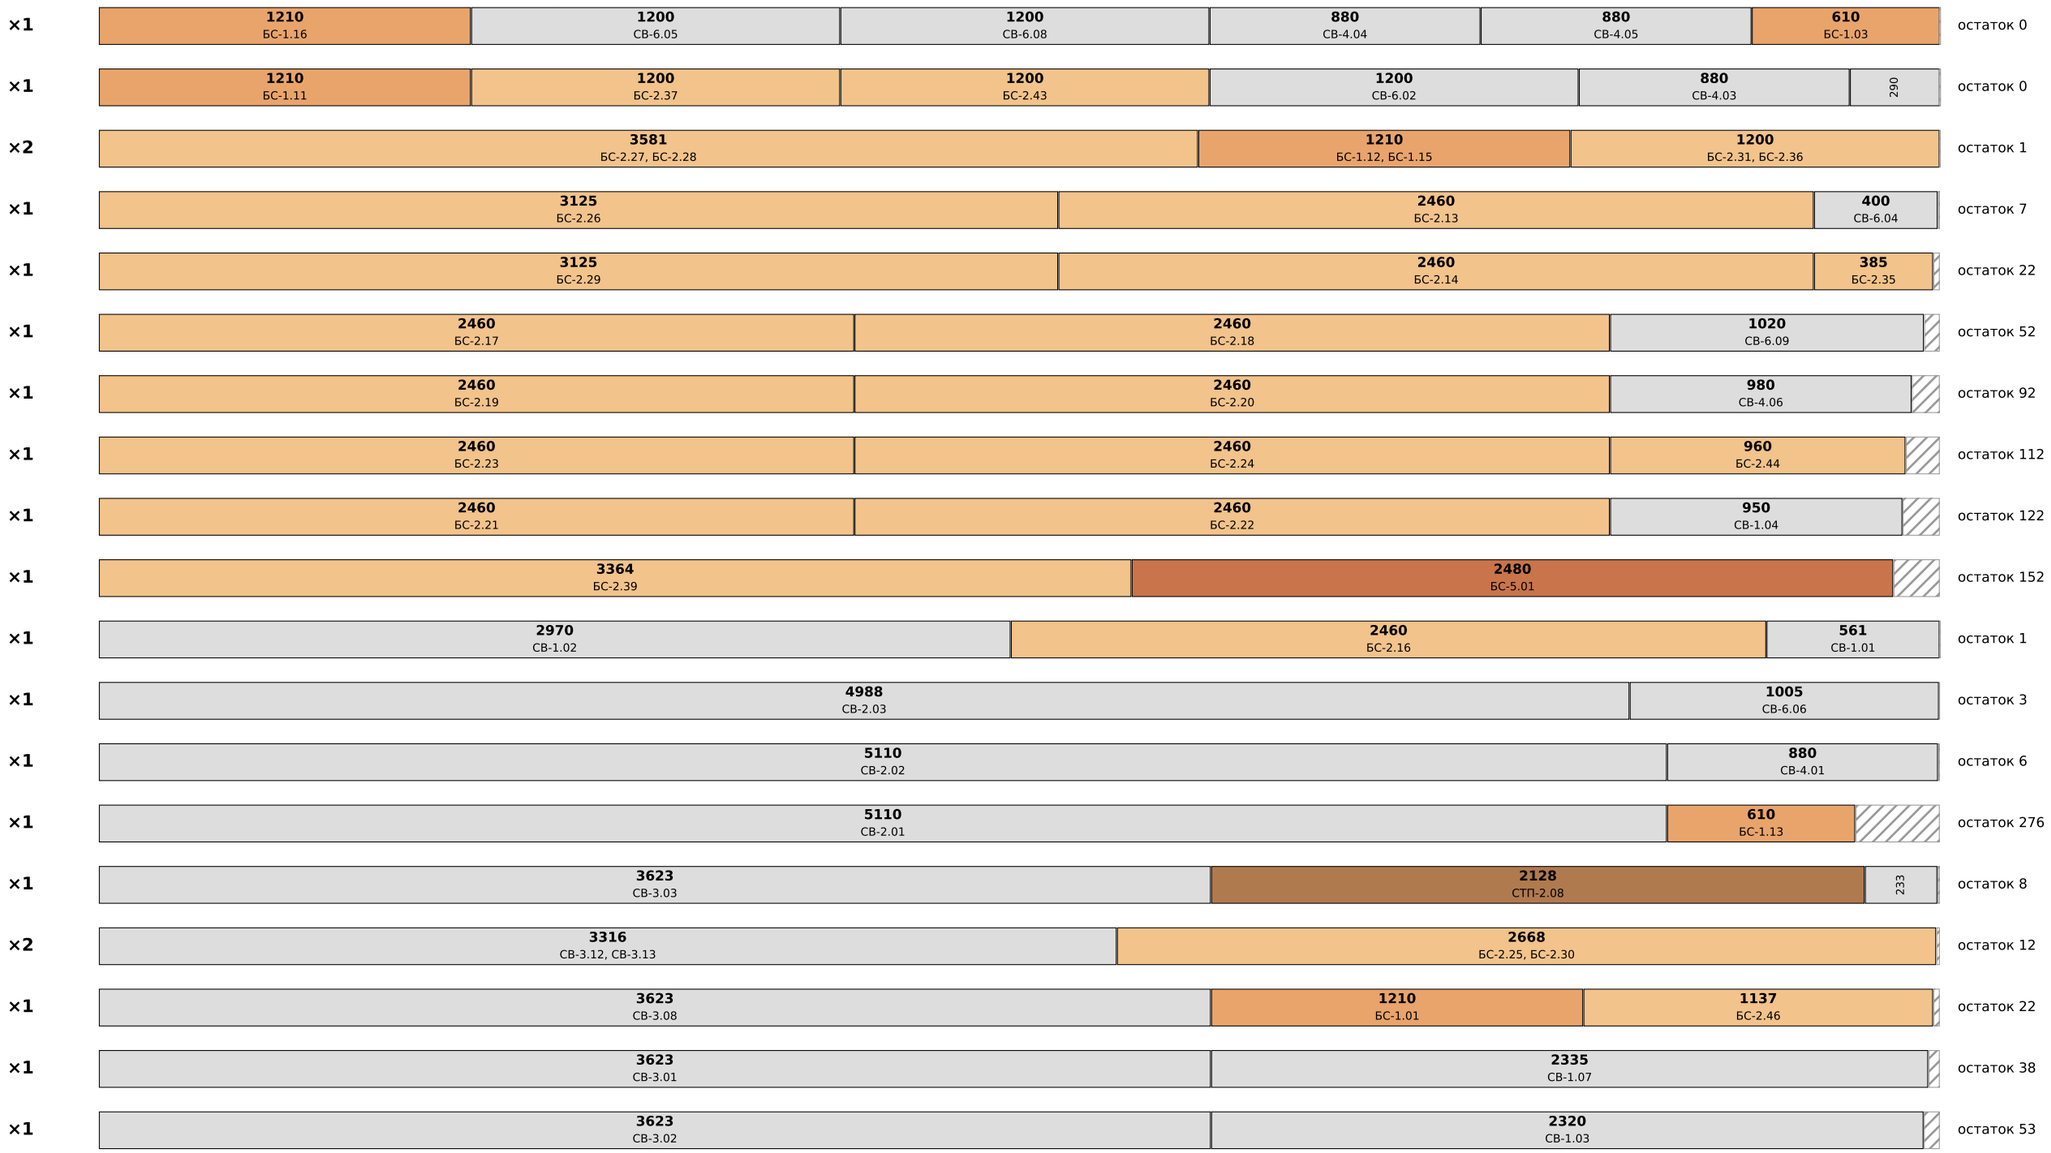


Дом 45 · «Осло-СИП» (ГП5) · раскрой пиломатериала	Лист
Карты раскроя досок 6 м	ПМ-5

Карты раскроя: доска 6000 мм (брус 145×145 — 4000 мм), слева направо — что из неё отпилить. «×N» — столько одинаковых досок.

доска 45×145 (из 50×150) — строганая камерной сушки

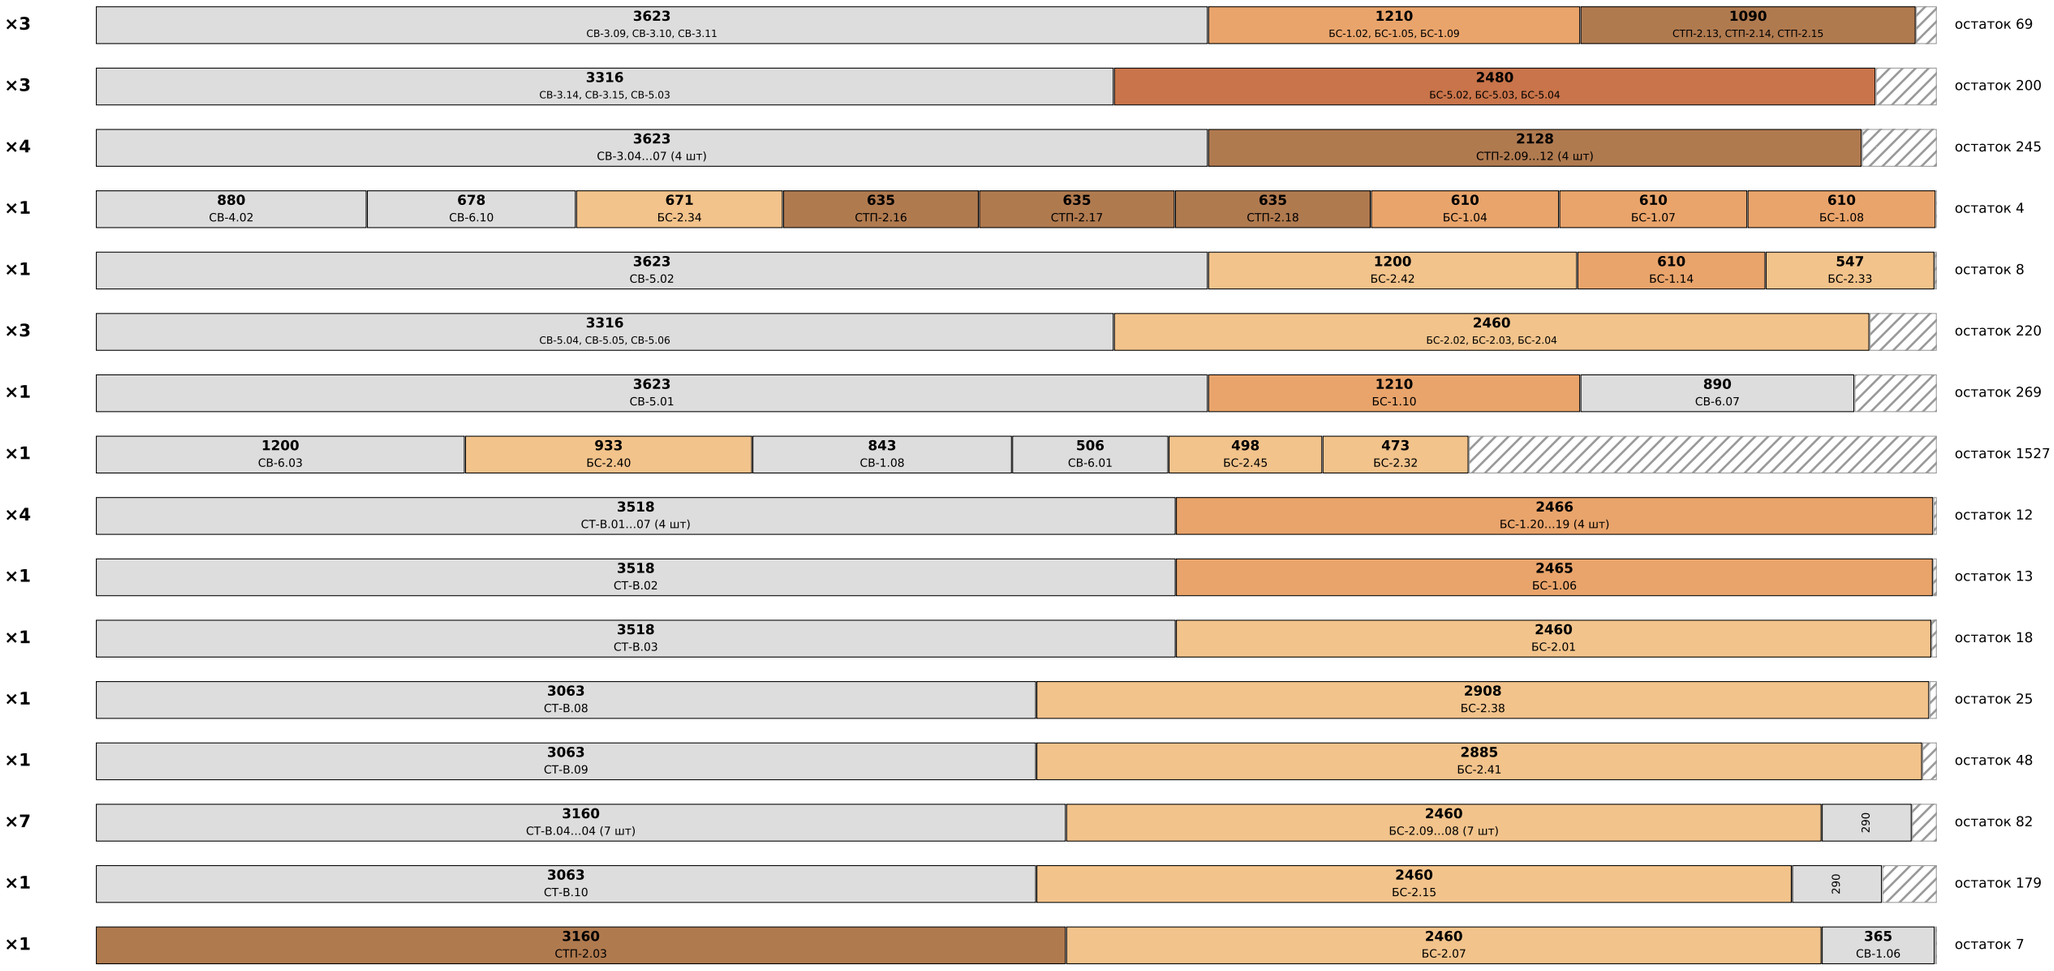


доска 45×95 (из 50×100), перегородка СИП 118 — строганая камерной сушки

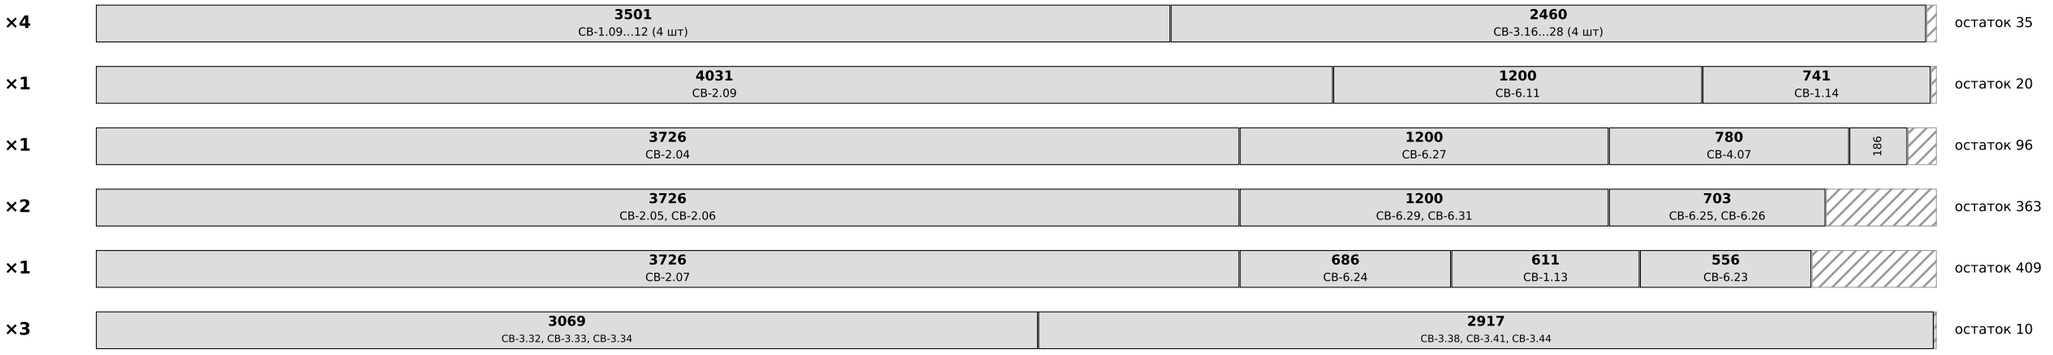


Дом 45 · «Осло-СИП» (ГП5) · раскрой пиломатериала	Лист
Карты раскроя досок 6 м	ПМ-6

Карты раскроя: доска 6000 мм (брус 145×145 — 4000 мм), слева направо — что из неё отпилить. «×N» — столько одинаковых досок.

доска 45×95 (из 50×100), перегородка СИП 118 — строганая камерной сушки

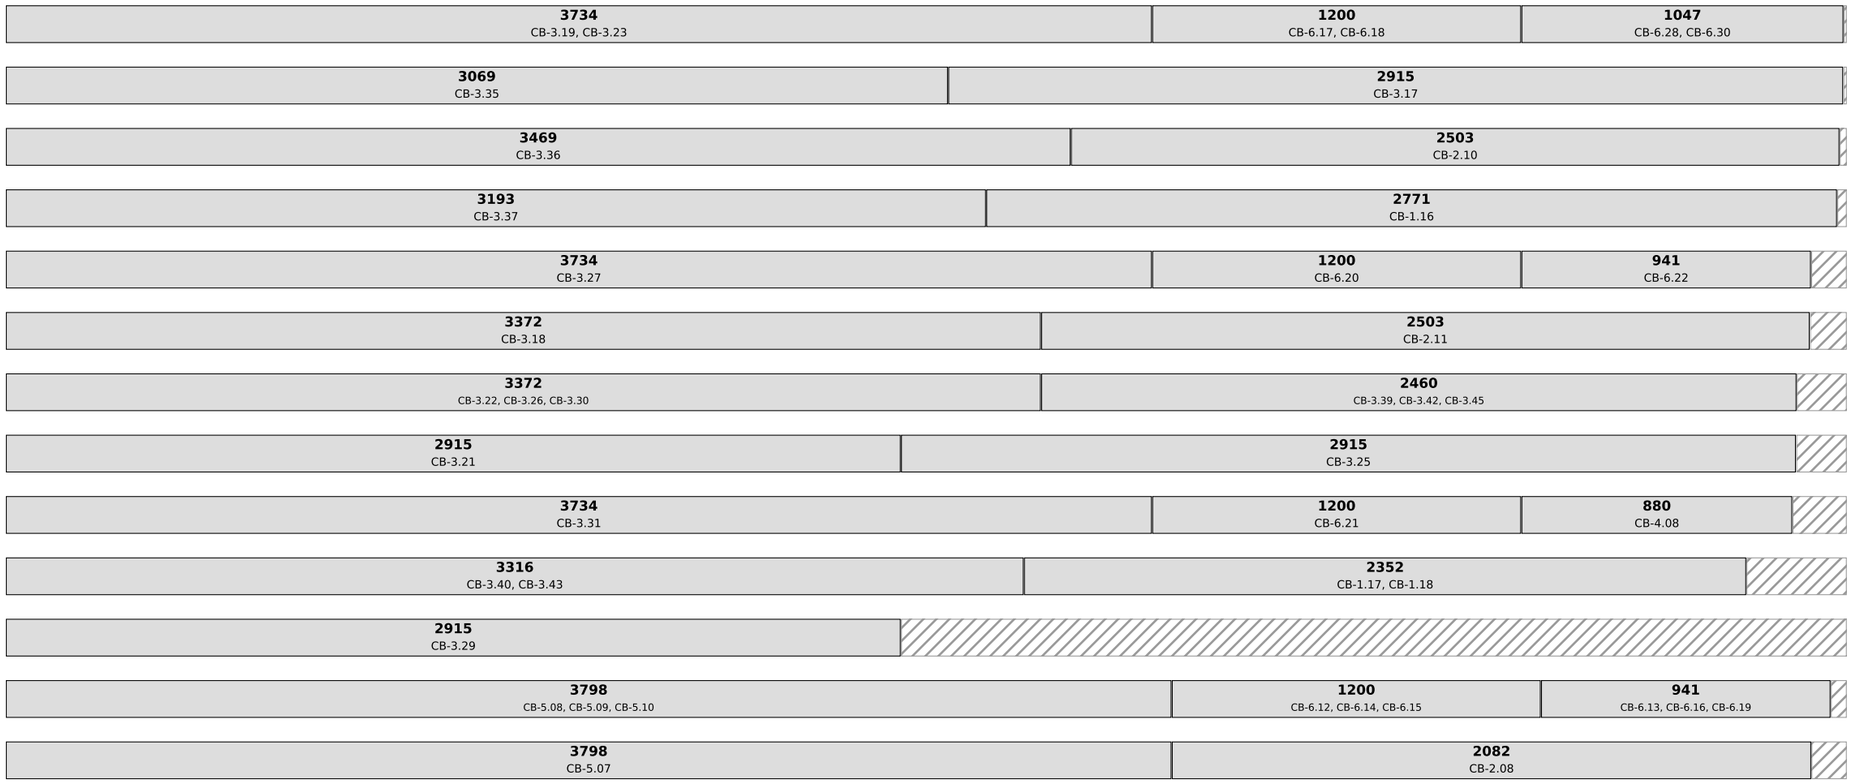

брусок 30×40 строганый L 3 м (обрешётка стен под имитацию бруса) — строганая камерной сушки

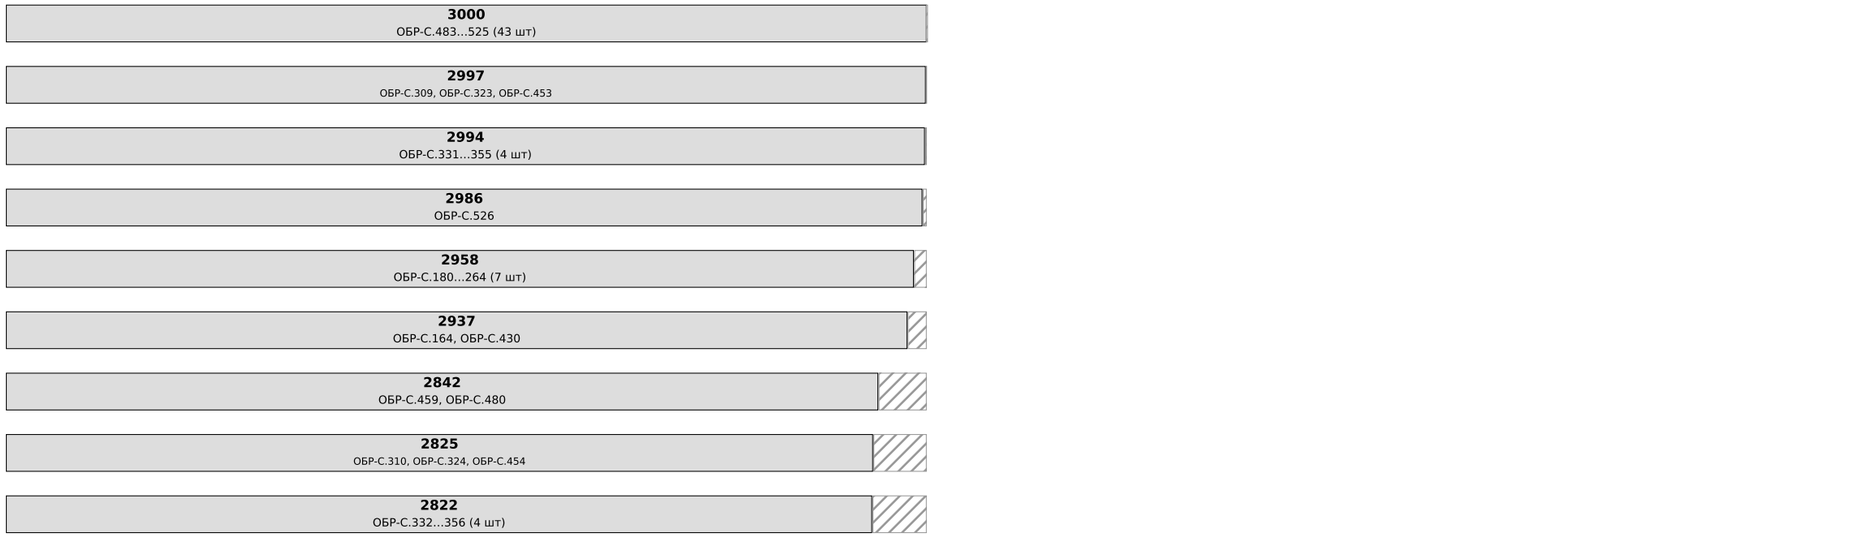

Дом 45 · «Осло-СИП» (ГП5) · раскрой пиломатериала	Лист
Карты раскроя досок 6 м	ПМ-7


Карты раскроя: доска 6000 мм (брус 145×145 — 4000 мм), слева направо — что из неё отпилить. «×N» — столько одинаковых досок.

брусок 30×40 строганый L 3 м (обрешётка стен под имитацию бруса) — строганая камерной сушки


×7	**2799** ОБР-С.179…263 (7 шт)	остаток 201
×2	**2784** ОБР-С.163, ОБР-С.429	остаток 216
×2	**2661** ОБР-С.458, ОБР-С.481	остаток 339
×3	**2652** ОБР-С.311, ОБР-С.325, ОБР-С.455	остаток 348
×4	**2651** ОБР-С.333…357 (4 шт)	остаток 349
×7	**2639** ОБР-С.178…262 (7 шт)	остаток 361
×2	**2632** ОБР-С.162, ОБР-С.428	остаток 368
×86	**2480** ОБР-С.161…482 (86 шт)	остаток 520
×52	**1909** ОБР-С.55…444 (52 шт)	остаток 1091
×72	**1877** ОБР-С.01…442 (72 шт)	остаток 1123
×4	**1874** ОБР-С.468…471 (4 шт)	остаток 1126
×6	**1843** ОБР-С.301…446 (6 шт)	остаток 1157
×4	**1799** ОБР-С.173…440 (4 шт)	остаток 1201
×14	**1797** ОБР-С.187…272 (14 шт)	остаток 1203
×4	**1783** ОБР-С.466…473 (4 шт)	остаток 1217
×6	**1757** ОБР-С.303…448 (6 шт)	остаток 1243
×4	**1722** ОБР-С.171…438 (4 шт)	остаток 1278
×14	**1718** ОБР-С.185…270 (14 шт)	остаток 1282
×60	**1700** ОБР-С.101…160 (60 шт)	остаток 1300
×4	**1693** ОБР-С.464…475 (4 шт)	остаток 1307
×6	**1671** ОБР-С.305…450 (6 шт)	остаток 1329
×8	**1668** ОБР-С.327…352 (8 шт)	остаток 1332

Карты раскроя: доска 6000 мм (брус 145×145 — 4000 мм), слева направо — что из неё отпилить. «×N» — столько одинаковых досок.


брусок 30×40 строганый L 3 м (обрешётка стен под имитацию бруса) — строганая камерной сушки

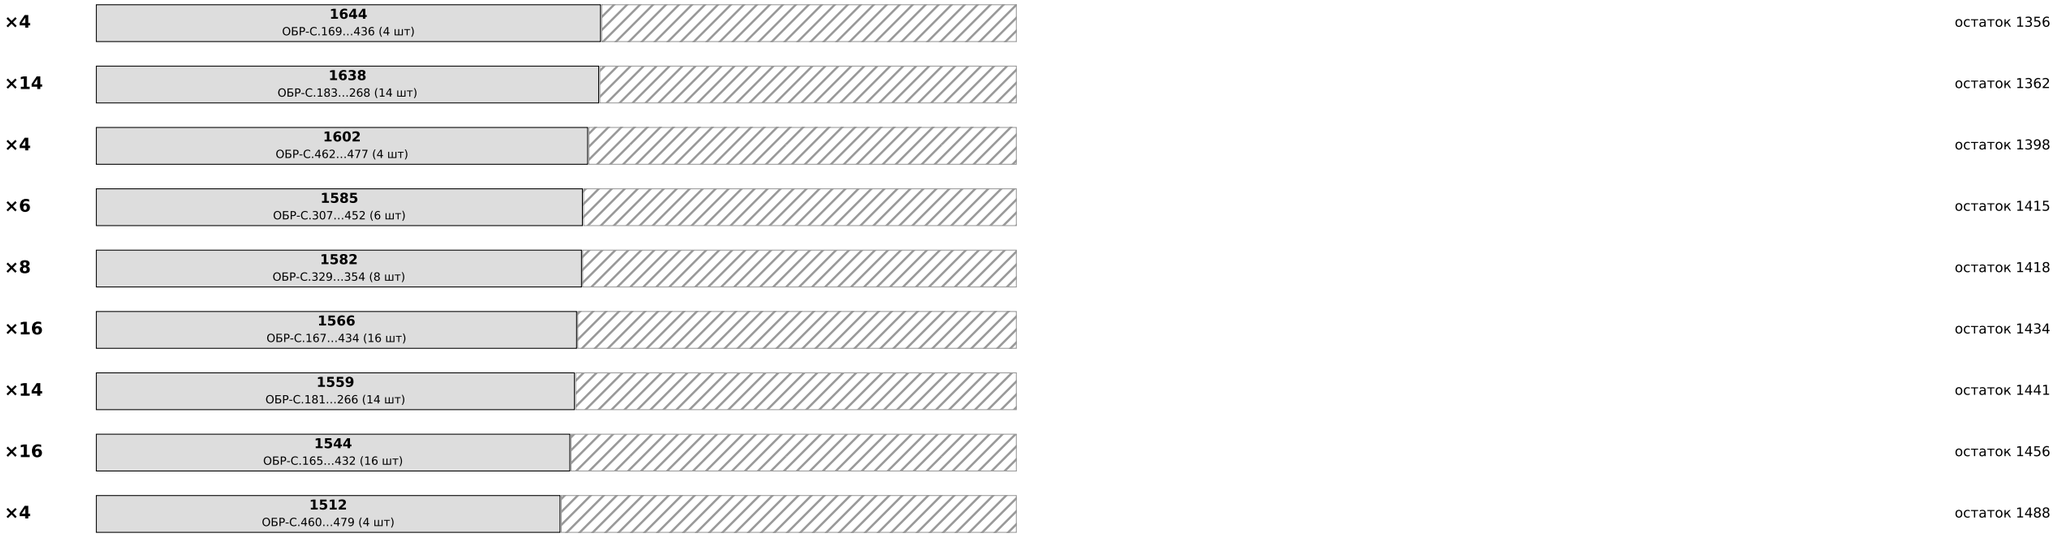

доска 20×145 (из 25×150) — строганая камерной сушки

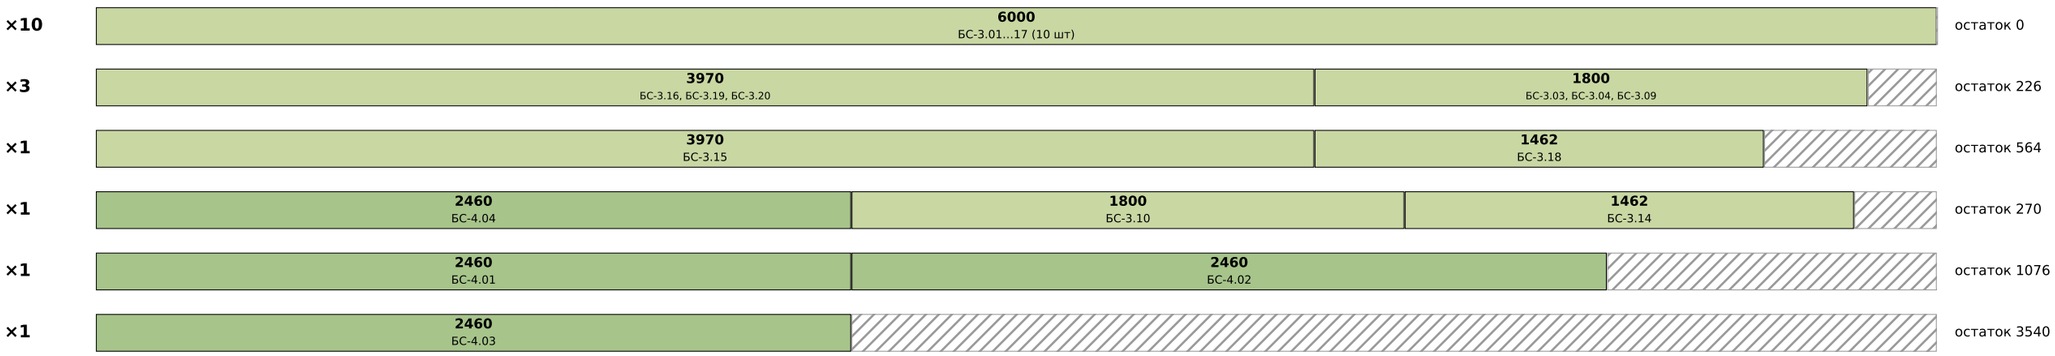

доска 20×195 (из 25×200) — строганая камерной сушки

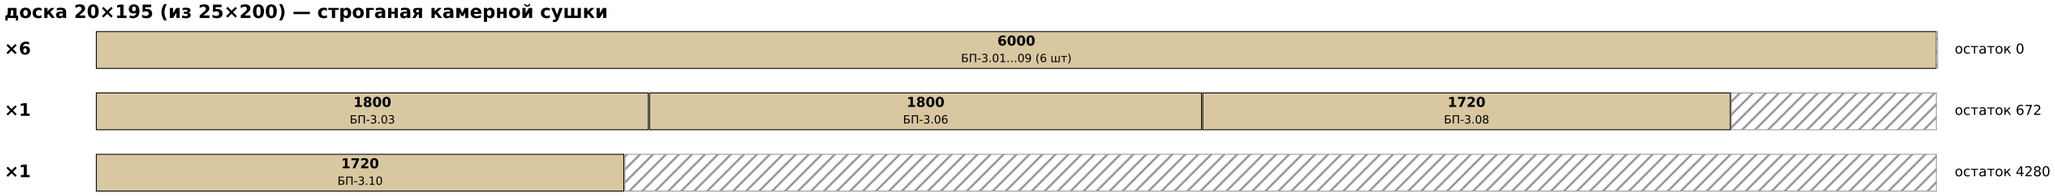

Дом 45 · «Осло-СИП» (ГП5) · раскрой пиломатериала	Лист
Карты раскроя досок 6 м	ПМ-9

Перечень деталей: марка, сечение, длина, где стоит

Марка	Сечение	L, мм	Где
ОБ-1.01	45×195	5200	Обвязка: обвязка по линии y 0,087 (по всей длине стены), доска 1 из 3, 0,00…5,
ОБ-1.02	45×195	5260	Обвязка: обвязка по линии y 0,087 (по всей длине стены), доска 1 из 3, 5,20…10
ОБ-1.03	45×195	3340	Обвязка: обвязка по линии y 0,087 (по всей длине стены), доска 1 из 3, 10,46…1
ОБ-1.04	45×195	5200	Обвязка: обвязка по линии y 0,087 (по всей длине стены), доска 2 из 3, 0,00…5,
ОБ-1.05	45×195	5260	Обвязка: обвязка по линии y 0,087 (по всей длине стены), доска 2 из 3, 5,20…10
ОБ-1.06	45×195	3340	Обвязка: обвязка по линии y 0,087 (по всей длине стены), доска 2 из 3, 10,46…1
ОБ-1.07	45×195	5200	Обвязка: обвязка по линии y 0,087 (по всей длине стены), доска 3 из 3, 0,00…5,
ОБ-1.08	45×195	3641	Обвязка: обвязка по линии y 0,087 (по всей длине стены), доска 3 из 3, 5,20…8,
ОБ-1.09	45×195	4960	Обвязка: обвязка по линии y 0,087 (по всей длине стены), доска 3 из 3, 8,84…13
ОБ-1.10	45×195	5026	Обвязка: обвязка по линии y 2,495, доска 1 из 3, 0,17…5,20 (стык над сваей, вр
ОБ-1.11	45×195	5260	Обвязка: обвязка по линии y 2,495, доска 1 из 3, 5,20…10,46 (стык над сваей, в
ОБ-1.12	45×195	3166	Обвязка: обвязка по линии y 2,495, доска 1 из 3, 10,46…13,63 (стык над сваей,
ОБ-1.13	45×195	5026	Обвязка: обвязка по линии y 2,495, доска 2 из 3, 0,17…5,20 (стык над сваей, вр
ОБ-1.14	45×195	5260	Обвязка: обвязка по линии y 2,495, доска 2 из 3, 5,20…10,46 (стык над сваей, в
ОБ-1.15	45×195	3166	Обвязка: обвязка по линии y 2,495, доска 2 из 3, 10,46…13,63 (стык над сваей,
ОБ-1.16	45×195	5026	Обвязка: обвязка по линии y 2,495, доска 3 из 3, 0,17…5,20 (стык над сваей, вр
ОБ-1.17	45×195	3641	Обвязка: обвязка по линии y 2,495, доска 3 из 3, 5,20…8,84 (стык над сваей, вр
ОБ-1.18	45×195	4786	Обвязка: обвязка по линии y 2,495, доска 3 из 3, 8,84…13,63 (стык над сваей, в
ОБ-1.19	45×195	5026	Обвязка: обвязка по линии y 3,762, доска 1 из 3, 0,17…5,20 (стык над сваей, вр
ОБ-1.20	45×195	5260	Обвязка: обвязка по линии y 3,762, доска 1 из 3, 5,20…10,46 (стык над сваей, в
ОБ-1.21	45×195	3166	Обвязка: обвязка по линии y 3,762, доска 1 из 3, 10,46…13,63 (стык над сваей,
ОБ-1.22	45×195	5026	Обвязка: обвязка по линии y 3,762, доска 2 из 3, 0,17…5,20 (стык над сваей, вр
ОБ-1.23	45×195	5260	Обвязка: обвязка по линии y 3,762, доска 2 из 3, 5,20…10,46 (стык над сваей, в
ОБ-1.24	45×195	3166	Обвязка: обвязка по линии y 3,762, доска 2 из 3, 10,46…13,63 (стык над сваей,
ОБ-1.25	45×195	5026	Обвязка: обвязка по линии y 3,762, доска 3 из 3, 0,17…5,20 (стык над сваей, вр
ОБ-1.26	45×195	3641	Обвязка: обвязка по линии y 3,762, доска 3 из 3, 5,20…8,84 (стык над сваей, вр
ОБ-1.27	45×195	4786	Обвязка: обвязка по линии y 3,762, доска 3 из 3, 8,84…13,63 (стык над сваей, в
ОБ-1.28	45×195	5026	Обвязка: обвязка по линии y 5,197, доска 1 из 3, 0,17…5,20 (стык над сваей, вр
ОБ-1.29	45×195	5260	Обвязка: обвязка по линии y 5,197, доска 1 из 3, 5,20…10,46 (стык над сваей, в
ОБ-1.30	45×195	3166	Обвязка: обвязка по линии y 5,197, доска 1 из 3, 10,46…13,63 (стык над сваей,
ОБ-1.31	45×195	5026	Обвязка: обвязка по линии y 5,197, доска 2 из 3, 0,17…5,20 (стык над сваей, вр
ОБ-1.32	45×195	5260	Обвязка: обвязка по линии y 5,197, доска 2 из 3, 5,20…10,46 (стык над сваей, в
ОБ-1.33	45×195	3166	Обвязка: обвязка по линии y 5,197, доска 2 из 3, 10,46…13,63 (стык над сваей,
ОБ-1.34	45×195	5026	Обвязка: обвязка по линии y 5,197, доска 3 из 3, 0,17…5,20 (стык над сваей, вр
ОБ-1.35	45×195	3641	Обвязка: обвязка по линии y 5,197, доска 3 из 3, 5,20…8,84 (стык над сваей, вр
ОБ-1.36	45×195	4786	Обвязка: обвязка по линии y 5,197, доска 3 из 3, 8,84…13,63 (стык над сваей, в
ОБ-1.37	45×195	5200	Обвязка: обвязка по линии y 7,723 (по всей длине стены), доска 1 из 3, 0,00…5,
ОБ-1.38	45×195	5260	Обвязка: обвязка по линии y 7,723 (по всей длине стены), доска 1 из 3, 5,20…10
ОБ-1.39	45×195	3340	Обвязка: обвязка по линии y 7,723 (по всей длине стены), доска 1 из 3, 10,46…1
ОБ-1.40	45×195	5200	Обвязка: обвязка по линии y 7,723 (по всей длине стены), доска 2 из 3, 0,00…5,
ОБ-1.41	45×195	5260	Обвязка: обвязка по линии y 7,723 (по всей длине стены), доска 2 из 3, 5,20…10
ОБ-1.42	45×195	3340	Обвязка: обвязка по линии y 7,723 (по всей длине стены), доска 2 из 3, 10,46…1
ОБ-1.43	45×195	5200	Обвязка: обвязка по линии y 7,723 (по всей длине стены), доска 3 из 3, 0,00…5,
ОБ-1.44	45×195	3641	Обвязка: обвязка по линии y 7,723 (по всей длине стены), доска 3 из 3, 5,20…8,
ОБ-1.45	45×195	4960	Обвязка: обвязка по линии y 7,723 (по всей длине стены), доска 3 из 3, 8,84…13
ОБ-1.46	45×195	5023	Обвязка: обвязка фронтона по линии x 0,087, доска 1 из 3, 0,17…5,20 (стык над
ОБ-1.47	45×195	2439	Обвязка: обвязка фронтона по линии x 0,087, доска 1 из 3, 5,20…7,64 (стык над
ОБ-1.48	45×195	5023	Обвязка: обвязка фронтона по линии x 0,087, доска 2 из 3, 0,17…5,20 (стык над
ОБ-1.49	45×195	2439	Обвязка: обвязка фронтона по линии x 0,087, доска 2 из 3, 5,20…7,64 (стык над
ОБ-1.50	45×195	5023	Обвязка: обвязка фронтона по линии x 0,087, доска 3 из 3, 0,17…5,20 (стык над
ОБ-1.51	45×195	2439	Обвязка: обвязка фронтона по линии x 0,087, доска 3 из 3, 5,20…7,64 (стык над
ОБ-1.52	45×195	5023	Обвязка: обвязка фронтона по линии x 13,713, доска 1 из 3, 0,17…5,20 (стык над
ОБ-1.53	45×195	2439	Обвязка: обвязка фронтона по линии x 13,713, доска 1 из 3, 5,20…7,64 (стык над
ОБ-1.54	45×195	5023	Обвязка: обвязка фронтона по линии x 13,713, доска 2 из 3, 0,17…5,20 (стык над
ОБ-1.55	45×195	2439	Обвязка: обвязка фронтона по линии x 13,713, доска 2 из 3, 5,20…7,64 (стык над
ОБ-1.56	45×195	5023	Обвязка: обвязка фронтона по линии x 13,713, доска 3 из 3, 0,17…5,20 (стык над
ОБ-1.57	45×195	2439	Обвязка: обвязка фронтона по линии x 13,713, доска 3 из 3, 5,20…7,64 (стык над
БП-1.01	45×195	5180	Пол: длинный шов x 0,630, y 0,02…5,20 (стыки над обвязкой)
БП-1.02	45×195	2590	Пол: длинный шов x 0,630, y 5,20…7,79 (стыки над обвязкой)
БП-1.03	45×195	5180	Пол: длинный шов x 1,885, y 0,02…5,20 (стыки над обвязкой)
БП-1.04	45×195	2590	Пол: длинный шов x 1,885, y 5,20…7,79 (стыки над обвязкой)
БП-1.05	45×195	5180	Пол: длинный шов x 3,140, y 0,02…5,20 (стыки над обвязкой)
БП-1.06	45×195	2590	Пол: длинный шов x 3,140, y 5,20…7,79 (стыки над обвязкой)
БП-1.07	45×195	5180	Пол: длинный шов x 4,395, y 0,02…5,20 (стыки над обвязкой)
БП-1.08	45×195	2590	Пол: длинный шов x 4,395, y 5,20…7,79 (стыки над обвязкой)
БП-1.09	45×195	5180	Пол: длинный шов x 5,650, y 0,02…5,20 (стыки над обвязкой)
БП-1.10	45×195	2590	Пол: длинный шов x 5,650, y 5,20…7,79 (стыки над обвязкой)
БП-1.11	45×195	5180	Пол: длинный шов x 6,905, y 0,02…5,20 (стыки над обвязкой)
БП-1.12	45×195	2590	Пол: длинный шов x 6,905, y 5,20…7,79 (стыки над обвязкой)
БП-1.13	45×195	5180	Пол: длинный шов x 8,160, y 0,02…5,20 (стыки над обвязкой)
БП-1.14	45×195	2590	Пол: длинный шов x 8,160, y 5,20…7,79 (стыки над обвязкой)
БП-1.15	45×195	5180	Пол: длинный шов x 9,415, y 0,02…5,20 (стыки над обвязкой)
БП-1.16	45×195	2590	Пол: длинный шов x 9,415, y 5,20…7,79 (стыки над обвязкой)
БП-1.17	45×195	5180	Пол: длинный шов x 10,670, y 0,02…5,20 (стыки над обвязкой)
БП-1.18	45×195	2590	Пол: длинный шов x 10,670, y 5,20…7,79 (стыки над обвязкой)
БП-1.19	45×195	5180	Пол: длинный шов x 11,925, y 0,02…5,20 (стыки над обвязкой)
БП-1.20	45×195	2590	Пол: длинный шов x 11,925, y 5,20…7,79 (стыки над обвязкой)
БП-2.01	45×195	1210	Пол: короткий шов П-01А/П-01Б
БП-2.02	45×195	1210	Пол: короткий шов П-01Б/П-01В
БП-2.03	45×195	1210	Пол: короткий шов П-01В/П-01Г
БП-2.04	45×195	1210	Пол: короткий шов П-02А/П-02Б
БП-2.05	45×195	1210	Пол: короткий шов П-02Б/П-02В
БП-2.06	45×195	1210	Пол: короткий шов П-02В/П-02Г
БП-2.07	45×195	1210	Пол: короткий шов П-03А/П-03Б
БП-2.08	45×195	1210	Пол: короткий шов П-03Б/П-03В
БП-2.09	45×195	1210	Пол: короткий шов П-03В/П-03Г
БП-2.10	45×195	1210	Пол: короткий шов П-04А/П-04Б
БП-2.11	45×195	1210	Пол: короткий шов П-04Б/П-04В
БП-2.12	45×195	1210	Пол: короткий шов П-04В/П-04Г
БП-2.13	45×195	1210	Пол: короткий шов П-05А/П-05Б
БП-2.14	45×195	1210	Пол: короткий шов П-05Б/П-05В
БП-2.15	45×195	1210	Пол: короткий шов П-05В/П-05Г
БП-2.16	45×195	1210	Пол: короткий шов П-06А/П-06Б
БП-2.17	45×195	1210	Пол: короткий шов П-06Б/П-06В
БП-2.18	45×195	1210	Пол: короткий шов П-06В/П-06Г
БП-2.19	45×195	1210	Пол: короткий шов П-07А/П-07Б
БП-2.20	45×195	1210	Пол: короткий шов П-07Б/П-07В
БП-2.21	45×195	1210	Пол: короткий шов П-07В/П-07Г
БП-2.22	45×195	1210	Пол: короткий шов П-08А/П-08Б
БП-2.23	45×195	1210	Пол: короткий шов П-08Б/П-08В
БП-2.24	45×195	1210	Пол: короткий шов П-08В/П-08Г
БП-2.25	45×195	1210	Пол: короткий шов П-09А/П-09Б
БП-2.26	45×195	1210	Пол: короткий шов П-09Б/П-09В
БП-2.27	45×195	1210	Пол: короткий шов П-09В/П-09Г
БП-2.28	45×195	1210	Пол: короткий шов П-10А/П-10Б
БП-2.29	45×195	1210	Пол: короткий шов П-10Б/П-10В
БП-2.30	45×195	1210	Пол: короткий шов П-10В/П-10Г
БП-2.31	45×195	1210	Пол: короткий шов П-11А/П-11Б
БП-2.32	45×195	1210	Пол: короткий шов П-11Б/П-11В
БП-2.33	45×195	1210	Пол: короткий шов П-11В/П-11Г
БП-3.01	20×195	6000	Пол: торцевая доска пола, юг
БП-3.02	20×195	6000	Пол: торцевая доска пола, юг
БП-3.03	20×195	1800	Пол: торцевая доска пола, юг
БП-3.04	20×195	6000	Пол: торцевая доска пола, север
БП-3.05	20×195	6000	Пол: торцевая доска пола, север
БП-3.06	20×195	1800	Пол: торцевая доска пола, север
БП-3.07	20×195	6000	Пол: торцевая доска пола, запад
БП-3.08	20×195	1720	Пол: торцевая доска пола, запад
БП-3.09	20×195	6000	Пол: торцевая доска пола, восток
БП-3.10	20×195	1720	Пол: торцевая доска пола, восток
БП-4.01	45×195	212	Пол: карман под стойку (ПВ-1, фронтон запад, N 15.0 кН, панель П-01Г): доска 1
БП-4.02	45×195	212	Пол: карман под стойку (ПВ-1, фронтон запад, N 15.0 кН, панель П-01Г): доска 2
БП-4.03	45×195	300	Пол: карман под стойку (ПВ-1, торец стены В, N 15.0 кН, панель П-03Г, П-04Г):
БП-4.04	45×195	300	Пол: карман под стойку (ПВ-1, торец стены В, N 15.0 кН, панель П-03Г, П-04Г):

Перечень деталей: марка, сечение, длина, где стоит

Марка	Сечение	L, мм	Где
БП-4.05	45×195	300	Пол: карман под стойку (ПВ-2, торец стены В, N 20.3 кН, панель П-07Г, П-08Г):
БП-4.06	45×195	300	Пол: карман под стойку (ПВ-2, торец стены В, N 20.3 кН, панель П-07Г, П-08Г):
БП-4.07	45×195	212	Пол: карман под стойку (КБ, фронтон запад, N 1.5 кН, панель П-01В): доска 1 из
БП-4.08	45×195	212	Пол: карман под стойку (КБ, фронтон запад, N 1.5 кН, панель П-01В): доска 2 из
БП-4.09	45×195	300	Пол: карман под стойку (КБ, торец стены Б, N 12.1 кН, панель П-09В): доска 1 и
БП-4.10	45×195	300	Пол: карман под стойку (КБ, торец стены Б, N 12.1 кН, панель П-09В): доска 2 и
БП-4.11	45×195	212	Пол: карман под стойку (ДТ-1, южный откос, N 17.2 кН, панель П-11Г): доска 1 и
БП-4.12	45×195	212	Пол: карман под стойку (ДТ-1, южный откос, N 17.2 кН, панель П-11Г): доска 2 и
БП-4.13	45×195	212	Пол: карман под стойку (КБ, фронтон восток, N 20.8 кН, панель П-11В): доска 1
БП-4.14	45×195	212	Пол: карман под стойку (КБ, фронтон восток, N 20.8 кН, панель П-11В): доска 2
БС-2.01	45×145	2460	Стена юг: стык панелей = стойка проёма ОК-1, на всю высоту
БС-2.02	45×145	2460	Стена юг: стык панелей = стойка проёма ОК-1, на всю высоту
БС-1.01	45×145	1210	Стена юг: верх проёма ОК-1
БС-1.02	45×145	1210	Стена юг: низ проёма ОК-1
БС-2.03	45×145	2460	Стена юг: стык панелей = стойка проёма ОК-С, на всю высоту
БС-2.04	45×145	2460	Стена юг: стык панелей = стойка проёма ОК-С, на всю высоту
БС-1.03	45×145	610	Стена юг: верх проёма ОК-С
БС-1.04	45×145	610	Стена юг: низ проёма ОК-С
БС-2.05	45×145	2460	Стена юг: стык панелей = стойка проёма ДН-1, на всю высоту
БС-2.06	45×145	2460	Стена юг: стык панелей = стойка проёма ДН-1, на всю высоту
БС-1.05	45×145	1210	Стена юг: верх проёма ДН-1
БС-2.07	45×145	2460	Стена юг: стык панелей = стойка проёма ОК-2, на всю высоту
БС-2.08	45×145	2460	Стена юг: стык панелей = стойка проёма ОК-2, на всю высоту
ПМ-2.01	45×195	2595	Стена юг: перемычка над ОК-2 (2465), доска 1 из 3 на ребро, x 9,995…12,590, ни
ПМ-2.02	45×195	2595	Стена юг: перемычка над ОК-2 (2465), доска 2 из 3 на ребро, x 9,995…12,590, ни
ПМ-2.03	45×195	2595	Стена юг: перемычка над ОК-2 (2465), доска 3 из 3 на ребро, x 9,995…12,590, ни
БС-1.06	45×145	2465	Стена юг: низ проёма ОК-2
БС-4.01	20×145	2460	Стена юг: торцевая доска в паз проходящей панели (угол), вровень с ОСП
БС-4.02	20×145	2460	Стена юг: торцевая доска в паз проходящей панели (угол), вровень с ОСП
БС-2.09	45×145	2460	Стена юг: стык панелей s = 3.762
БС-2.10	45×145	2460	Стена юг: стык панелей s = 5.017
БС-2.11	45×145	2460	Стена юг: стык панелей s = 6.272
БС-3.01	20×145	6000	Стена юг: лежень (низ стены)
БС-3.02	20×145	6000	Стена юг: лежень (низ стены)
БС-3.03	20×145	1800	Стена юг: лежень (низ стены)
БС-3.04	20×145	1800	Стена юг: верх стены в пазу, вровень
ВО-1.01	45×120	900	Стена юг: опорный клин 120 × 0…44 (уклон 20°) из доски 45×120 по диагонали — 2
БС-3.05	20×145	6000	Стена юг: верх стены в пазу, вровень
ВО-1.02	45×120	3000	Стена юг: опорный клин 120 × 0…44 (уклон 20°) из доски 45×120 по диагонали — 2
БС-3.06	20×145	6000	Стена юг: верх стены в пазу, вровень
ВО-1.03	45×120	3000	Стена юг: опорный клин 120 × 0…44 (уклон 20°) из доски 45×120 по диагонали — 2
БС-2.12	45×145	2460	Стена север: стык панелей = стойка проёма ОК-С, на всю высоту
БС-2.13	45×145	2460	Стена север: стык панелей = стойка проёма ОК-С, на всю высоту
БС-1.07	45×145	610	Стена север: верх проёма ОК-С
БС-1.08	45×145	610	Стена север: низ проёма ОК-С
БС-2.14	45×145	2460	Стена север: стык панелей = стойка проёма ОК-1, на всю высоту
БС-2.15	45×145	2460	Стена север: стык панелей = стойка проёма ОК-1, на всю высоту
БС-1.09	45×145	1210	Стена север: верх проёма ОК-1
БС-1.10	45×145	1210	Стена север: низ проёма ОК-1
БС-2.16	45×145	2460	Стена север: стык панелей = стойка проёма ОК-1, на всю высоту
БС-2.17	45×145	2460	Стена север: стык панелей = стойка проёма ОК-1, на всю высоту
БС-1.11	45×145	1210	Стена север: верх проёма ОК-1
БС-1.12	45×145	1210	Стена север: низ проёма ОК-1
БС-2.18	45×145	2460	Стена север: стык панелей = стойка проёма ОК-С, на всю высоту
БС-2.19	45×145	2460	Стена север: стык панелей = стойка проёма ОК-С, на всю высоту
БС-1.13	45×145	610	Стена север: верх проёма ОК-С
БС-1.14	45×145	610	Стена север: низ проёма ОК-С
БС-2.20	45×145	2460	Стена север: стык панелей = стойка проёма ОК-1К, на всю высоту
БС-2.21	45×145	2460	Стена север: стык панелей = стойка проёма ОК-1К, на всю высоту
БС-1.15	45×145	1210	Стена север: верх проёма ОК-1К
БС-1.16	45×145	1210	Стена север: низ проёма ОК-1К
БС-4.03	20×145	2460	Стена север: торцевая доска в паз проходящей панели (угол), вровень с ОСП
БС-4.04	20×145	2460	Стена север: торцевая доска в паз проходящей панели (угол), вровень с ОСП
БС-5.01	45×145	2480	Стена север: заполнение досками между колонкой стойки и проёмом, ширина 160 мм
БС-5.02	45×145	2480	Стена север: заполнение досками между колонкой стойки и проёмом, ширина 160 мм
БС-5.03	45×145	2480	Стена север: заполнение досками между колонкой стойки и проёмом, ширина 160 мм
БС-5.04	45×145	2480	Стена север: заполнение досками между колонкой стойки и проёмом, ширина 160 мм
БС-2.22	45×145	2460	Стена север: стык панелей s = 5.017
БС-2.23	45×145	2460	Стена север: стык панелей s = 11.292
БС-2.24	45×145	2460	Стена север: стык панелей s = 12.547
БС-3.07	20×145	6000	Стена север: лежень (низ стены)
БС-3.08	20×145	6000	Стена север: лежень (низ стены)
БС-3.09	20×145	1800	Стена север: лежень (низ стены)
БС-3.10	20×145	1800	Стена север: верх стены в пазу, вровень
ВО-1.04	45×120	900	Стена север: опорный клин 120 × 0…44 (уклон 20°) из доски 45×120 по диагонали
БС-3.11	20×145	6000	Стена север: верх стены в пазу, вровень
ВО-1.05	45×120	3000	Стена север: опорный клин 120 × 0…44 (уклон 20°) из доски 45×120 по диагонали
БС-3.12	20×145	6000	Стена север: верх стены в пазу, вровень
ВО-1.06	45×120	3000	Стена север: опорный клин 120 × 0…44 (уклон 20°) из доски 45×120 по диагонали
БС-1.17	45×145	2466	Фронтон запад: угловая доска 45×145 (40 в паз торца, выступ 5)
БС-1.18	45×145	2466	Фронтон запад: угловая доска 45×145 (40 в паз торца, выступ 5)
БС-2.25	45×145	2668	Фронтон запад: стык панелей s = 0.594
БС-2.26	45×145	3125	Фронтон запад: стык панелей s = 1.849
БС-2.27	45×145	3581	Фронтон запад: стык панелей s = 3.103
БС-2.28	45×145	3581	Фронтон запад: стык панелей s = 4.358
БС-2.29	45×145	3125	Фронтон запад: стык панелей s = 5.613
БС-2.30	45×145	2668	Фронтон запад: стык панелей s = 6.868
БС-3.13	20×145	6000	Фронтон запад: лежень (низ стены)
БС-3.14	20×145	1462	Фронтон запад: лежень (низ стены)
БС-2.31	45×145	1200	Фронтон запад: доска горизонтального шва на отм, 0,672, панель u 0,60…1,85, дл
БС-2.32	45×145	473	Фронтон запад: доска горизонтального шва на отм, 2,500, панель u 1,85…2,37, дл
БС-2.33	45×145	547	Фронтон запад: доска горизонтального шва на отм, 2,500, панель u 2,50…3,10, дл
БС-2.34	45×145	671	Фронтон запад: доска горизонтального шва на отм, 1,358, панель u 3,11…3,83, дл
БС-2.35	45×145	385	Фронтон запад: доска горизонтального шва на отм, 1,289, панель u 3,92…4,36, дл
БС-2.36	45×145	1200	Фронтон запад: доска горизонтального шва на отм, 2,500, панель u 4,36…5,61, дл
БС-2.37	45×145	1200	Фронтон запад: доска горизонтального шва на отм, 0,672, панель u 5,62…6,87, дл
БС-3.15	20×145	3970	Фронтон запад: верх фронтона по скату
БС-3.16	20×145	3970	Фронтон запад: верх фронтона по скату
БС-1.19	45×145	2466	Фронтон восток: угловая доска 45×145 (40 в паз торца, выступ 5)
БС-1.20	45×145	2466	Фронтон восток: угловая доска 45×145 (40 в паз торца, выступ 5)
БС-2.38	45×145	2908	Фронтон восток: стык панелей s = 1.252
БС-2.39	45×145	3364	Фронтон восток: стык панелей s = 2.507
БС-2.40	45×145	933	Фронтон восток: стык панелей s = 5.719 (под/над проёмом)
БС-2.41	45×145	2885	Фронтон восток: стык панелей s = 6.272
БС-3.17	20×145	6000	Фронтон восток: лежень (низ стены)
БС-3.18	20×145	1462	Фронтон восток: лежень (низ стены)
БС-2.42	45×145	1200	Фронтон восток: доска горизонтального шва на отм, 0,455, панель u 0,00…1,25, д
БС-2.43	45×145	1200	Фронтон восток: доска горизонтального шва на отм, 2,500, панель u 1,26…2,50, д
БС-2.44	45×145	960	Фронтон восток: доска горизонтального шва на отм, 1,282, панель u 2,51…3,52, д
БС-2.45	45×145	498	Фронтон восток: доска горизонтального шва на отм, 2,500, панель u 5,72…6,27, д
БС-2.46	45×145	1137	Фронтон восток: доска горизонтального шва на отм, 0,433, панель u 6,27…7,46, д
БС-3.19	20×145	3970	Фронтон восток: верх фронтона по скату
БС-3.20	20×145	3970	Фронтон восток: верх фронтона по скату
ВО-1.07	45×120	3000	Кровля: клин 120 × 0…44 (20°) по линии В (ПВ-1, стена В, ПВ-2), x 0,015…6,015:
ВО-1.08	45×120	3000	Кровля: клин 120 × 0…44 (20°) по линии В (ПВ-1, стена В, ПВ-2), x 6,015…12,015
ВО-1.09	45×120	885	Кровля: клин 120 × 0…44 (20°) по линии В (ПВ-1, стена В, ПВ-2), x 12,015…13,78
СР-1.01	45×195	4776	Кровля: скат север, шов 1 (x 1,25), доска 1 из 2 (паз 43+43 в панелях под пару
СР-1.02	45×195	4776	Кровля: скат север, шов 1 (x 1,25), доска 2 из 2 (паз 43+43 в панелях под пару
СР-1.03	45×195	4776	Кровля: скат север, шов 2 (x 2,51), доска 1 из 2 (паз 43+43 в панелях под пару
СР-1.04	45×195	4776	Кровля: скат север, шов 2 (x 2,51), доска 2 из 2 (паз 43+43 в панелях под пару
СР-1.05	45×195	4776	Кровля: скат север, шов 3 (x 3,76), доска 1 из 2 (паз 43+43 в панелях под пару
СР-1.06	45×195	4776	Кровля: скат север, шов 3 (x 3,76), доска 2 из 2 (паз 43+43 в панелях под пару
СР-1.07	45×195	4776	Кровля: скат север, шов 4 (x 5,02), доска 1 из 2 (паз 43+43 в панелях под пару
СР-1.08	45×195	4776	Кровля: скат север, шов 4 (x 5,02), доска 2 из 2 (паз 43+43 в панелях под пару

Перечень деталей: марка, сечение, длина, где стоит

Марка	Сечение	L, мм	Где
СР-1.09	45×195	4776	Кровля: скат север, шов 5 (x 6,27), доска 1 из 2 (паз 43+43 в панелях под пару
СР-1.10	45×195	4776	Кровля: скат север, шов 5 (x 6,27), доска 2 из 2 (паз 43+43 в панелях под пару
СР-1.11	45×195	4776	Кровля: скат север, шов 6 (x 7,53), доска 1 из 2 (паз 43+43 в панелях под пару
СР-1.12	45×195	4776	Кровля: скат север, шов 6 (x 7,53), доска 2 из 2 (паз 43+43 в панелях под пару
СР-1.13	45×195	4776	Кровля: скат север, шов 7 (x 8,78), доска 1 из 2 (паз 43+43 в панелях под пару
СР-1.14	45×195	4776	Кровля: скат север, шов 7 (x 8,78), доска 2 из 2 (паз 43+43 в панелях под пару
СР-1.15	45×195	4776	Кровля: скат север, шов 8 (x 10,04), доска 1 из 2 (паз 43+43 в панелях под пар
СР-1.16	45×195	4776	Кровля: скат север, шов 8 (x 10,04), доска 2 из 2 (паз 43+43 в панелях под пар
СР-1.17	45×195	4776	Кровля: скат север, шов 9 (x 11,29), доска 1 из 2 (паз 43+43 в панелях под пар
СР-1.18	45×195	4776	Кровля: скат север, шов 9 (x 11,29), доска 2 из 2 (паз 43+43 в панелях под пар
СР-1.19	45×195	4776	Кровля: скат север, шов 10 (x 12,55), доска 1 из 2 (паз 43+43 в панелях под па
СР-1.20	45×195	4776	Кровля: скат север, шов 10 (x 12,55), доска 2 из 2 (паз 43+43 в панелях под па
СР-К.01	45×195	4214	Кровля: скат север, фронтон запад: кромочная доска в паз 45, заподлицо
СР-К.02	45×195	4214	Кровля: скат север, фронтон восток: кромочная доска в паз 45, заподлицо
РС-1.01	45×195	1210	Кровля: торцевая доска у нижнего края К-С-01
РС-1.02	45×195	1210	Кровля: поперечный стык панелей под К-С-02
РС-1.03	45×195	1210	Кровля: торцевая доска у нижнего края К-С-03
РС-1.04	45×195	1210	Кровля: поперечный стык панелей под К-С-04
РС-1.05	45×195	1210	Кровля: торцевая доска у нижнего края К-С-05
РС-1.06	45×195	1210	Кровля: поперечный стык панелей под К-С-06
РС-1.07	45×195	1210	Кровля: торцевая доска у нижнего края К-С-07
РС-1.08	45×195	1210	Кровля: поперечный стык панелей под К-С-08
РС-1.09	45×195	1210	Кровля: торцевая доска у нижнего края К-С-09
РС-1.10	45×195	1210	Кровля: поперечный стык панелей под К-С-10
РС-1.11	45×195	1210	Кровля: торцевая доска у нижнего края К-С-11
РС-1.12	45×195	1210	Кровля: поперечный стык панелей под К-С-12
РС-1.13	45×195	1210	Кровля: торцевая доска у нижнего края К-С-13
РС-1.14	45×195	1210	Кровля: поперечный стык панелей под К-С-14
РС-1.15	45×195	1210	Кровля: торцевая доска у нижнего края К-С-15
РС-1.16	45×195	1210	Кровля: поперечный стык панелей под К-С-16
РС-1.17	45×195	1210	Кровля: торцевая доска у нижнего края К-С-17
РС-1.18	45×195	1210	Кровля: поперечный стык панелей под К-С-18
РС-1.19	45×195	1210	Кровля: торцевая доска у нижнего края К-С-19
РС-1.20	45×195	1210	Кровля: поперечный стык панелей под К-С-20
РС-1.21	45×195	1210	Кровля: торцевая доска у нижнего края К-С-21
РС-1.22	45×195	1210	Кровля: поперечный стык панелей под К-С-22
СР-1.21	45×195	4776	Кровля: скат юг, шов 1 (x 1,25), выпуск на свес 0,5; НЕСУЩАЯ, цельная от стены
СР-1.22	45×195	4776	Кровля: скат юг, шов 2 (x 2,51), выпуск на свес 0,5; НЕСУЩАЯ, цельная от стены
СР-1.23	45×195	4776	Кровля: скат юг, шов 3 (x 3,76), выпуск на свес 0,5; НЕСУЩАЯ, цельная от стены
СР-1.24	45×195	4776	Кровля: скат юг, шов 4 (x 5,02), выпуск на свес 0,5; НЕСУЩАЯ, цельная от стены
СР-1.25	45×195	4776	Кровля: скат юг, шов 5 (x 6,27), выпуск на свес 0,5; НЕСУЩАЯ, цельная от стены
СР-1.26	45×195	4776	Кровля: скат юг, шов 6 (x 7,53), выпуск на свес 0,5; НЕСУЩАЯ, цельная от стены
СР-1.27	45×195	4776	Кровля: скат юг, шов 7 (x 8,78), выпуск на свес 0,5; НЕСУЩАЯ, цельная от стены
СР-1.28	45×195	4776	Кровля: скат юг, шов 8 (x 10,04), выпуск на свес 0,5; НЕСУЩАЯ, цельная от стен
СР-1.29	45×195	4776	Кровля: скат юг, шов 9 (x 11,29), выпуск на свес 0,5; НЕСУЩАЯ, цельная от стен
СР-1.30	45×195	4776	Кровля: скат юг, шов 10 (x 12,55), выпуск на свес 0,5; НЕСУЩАЯ, цельная от сте
СР-К.03	45×195	4214	Кровля: скат юг, фронтон запад: кромочная доска в паз 45, заподлицо
СР-К.04	45×195	4214	Кровля: скат юг, фронтон восток: кромочная доска в паз 45, заподлицо
РС-1.23	45×195	1210	Кровля: торцевая доска у нижнего края К-Ю-01
РС-1.24	45×195	1210	Кровля: поперечный стык панелей под К-Ю-02
РС-1.25	45×195	1210	Кровля: торцевая доска у нижнего края К-Ю-03
РС-1.26	45×195	1210	Кровля: поперечный стык панелей под К-Ю-04
РС-1.27	45×195	1210	Кровля: торцевая доска у нижнего края К-Ю-05
РС-1.28	45×195	1210	Кровля: поперечный стык панелей под К-Ю-06
РС-1.29	45×195	1210	Кровля: торцевая доска у нижнего края К-Ю-07
РС-1.30	45×195	1210	Кровля: поперечный стык панелей под К-Ю-08
РС-1.31	45×195	1210	Кровля: торцевая доска у нижнего края К-Ю-09
РС-1.32	45×195	1210	Кровля: поперечный стык панелей под К-Ю-10
РС-1.33	45×195	1210	Кровля: торцевая доска у нижнего края К-Ю-11
РС-1.34	45×195	1210	Кровля: поперечный стык панелей под К-Ю-12
РС-1.35	45×195	1210	Кровля: торцевая доска у нижнего края К-Ю-13
РС-1.36	45×195	1210	Кровля: поперечный стык панелей под К-Ю-14
РС-1.37	45×195	1210	Кровля: торцевая доска у нижнего края К-Ю-15
РС-1.38	45×195	1210	Кровля: поперечный стык панелей под К-Ю-16
РС-1.39	45×195	1210	Кровля: торцевая доска у нижнего края К-Ю-17
РС-1.40	45×195	1210	Кровля: поперечный стык панелей под К-Ю-18
РС-1.41	45×195	1210	Кровля: торцевая доска у нижнего края К-Ю-19
РС-1.42	45×195	1210	Кровля: поперечный стык панелей под К-Ю-20
РС-1.43	45×195	1210	Кровля: торцевая доска у нижнего края К-Ю-21
РС-1.44	45×195	1210	Кровля: поперечный стык панелей под К-Ю-22
ПВ-1.01	45×195	3747	Кровля: прогон ПВ-1 (мастер-спальня): фронтон запад → торец стены В (x 0,01…3,
ПВ-1.02	45×195	3747	Кровля: прогон ПВ-1 (мастер-спальня): фронтон запад → торец стены В (x 0,01…3,
ПВ-1.03	45×195	3747	Кровля: прогон ПВ-1 (мастер-спальня): фронтон запад → торец стены В (x 0,01…3,
ПВ-1.04	45×195	3747	Кровля: прогон ПВ-1 (мастер-спальня): фронтон запад → торец стены В (x 0,01…3,
КБ-5.01	45×195	3985	Кровля: коньковая балка КБ 5×45×195, доска 1 из 5 (y 3,7475…3,7925), участок 1
КБ-5.02	45×195	4000	Кровля: коньковая балка КБ 5×45×195, доска 1 из 5 (y 3,7475…3,7925), участок 2
КБ-5.03	45×195	5785	Кровля: коньковая балка КБ 5×45×195, доска 1 из 5 (y 3,7475…3,7925), участок 3
КБ-5.04	45×195	4485	Кровля: коньковая балка КБ 5×45×195, доска 2 из 5 (y 3,7925…3,8375), участок 1
КБ-5.05	45×195	4000	Кровля: коньковая балка КБ 5×45×195, доска 2 из 5 (y 3,7925…3,8375), участок 2
КБ-5.06	45×195	5285	Кровля: коньковая балка КБ 5×45×195, доска 2 из 5 (y 3,7925…3,8375), участок 3
КБ-5.07	45×195	4985	Кровля: коньковая балка КБ 5×45×195, доска 3 из 5 (y 3,8375…3,8825), участок 1
КБ-5.08	45×195	4000	Кровля: коньковая балка КБ 5×45×195, доска 3 из 5 (y 3,8375…3,8825), участок 2
КБ-5.09	45×195	4785	Кровля: коньковая балка КБ 5×45×195, доска 3 из 5 (y 3,8375…3,8825), участок 3
КБ-5.10	45×195	5485	Кровля: коньковая балка КБ 5×45×195, доска 4 из 5 (y 3,8825…3,9275), участок 1
КБ-5.11	45×195	4000	Кровля: коньковая балка КБ 5×45×195, доска 4 из 5 (y 3,8825…3,9275), участок 2
КБ-5.12	45×195	4285	Кровля: коньковая балка КБ 5×45×195, доска 4 из 5 (y 3,8825…3,9275), участок 3
КБ-5.13	45×195	5985	Кровля: коньковая балка КБ 5×45×195, доска 5 из 5 (y 3,9275…3,9725), участок 1
КБ-5.14	45×195	4000	Кровля: коньковая балка КБ 5×45×195, доска 5 из 5 (y 3,9275…3,9725), участок 2
КБ-5.15	45×195	3785	Кровля: коньковая балка КБ 5×45×195, доска 5 из 5 (y 3,9275…3,9725), участок 3
СТП-2.01	45×145	3160	Фронтон запад: стойка 4×45×145 в колонке фронтона под концом ПВ-1; до низа про
СТП-2.02	45×145	3160	Фронтон запад: стойка 4×45×145 в колонке фронтона под концом ПВ-1; до низа про
СТП-2.03	45×145	3160	Фронтон запад: стойка 4×45×145 в колонке фронтона под концом ПВ-1; до низа про
СТП-2.04	45×145	3160	Фронтон запад: стойка 4×45×145 в колонке фронтона под концом ПВ-1; до низа про
СТП-2.05	45×145	3518	Фронтон запад: стойка 3×45×145 в колонке фронтона под концом КБ; до низа оголо
СТП-2.06	45×145	3518	Фронтон запад: стойка 3×45×145 в колонке фронтона под концом КБ; до низа оголо
СТП-2.07	45×145	3518	Фронтон запад: стойка 3×45×145 в колонке фронтона под концом КБ; до низа оголо
СТП-2.08	45×145	2128	Фронтон восток: южный откос ДТ-1 (ось у 5,851): стойка 2×45×145 от обвязки фро
СТП-2.09	45×145	2128	Фронтон восток: южный откос ДТ-1 (ось у 5,851): стойка 2×45×145 от обвязки фро
СТП-2.10	45×145	2128	Фронтон восток: северный откос ДТ-1 под ригелем РГ-1 (ось у 3,762, 145 мм попе
СТП-2.11	45×145	2128	Фронтон восток: северный откос ДТ-1 под ригелем РГ-1 (ось у 3,762, 145 мм попе
СТП-2.12	45×145	2128	Фронтон восток: северный откос ДТ-1 под ригелем РГ-1 (ось у 3,762, 145 мм попе
СТП-2.13	45×145	1090	Фронтон восток: стойка КБ над ригелем РГ-1: 3×45×145 от верха ригеля до низа о
СТП-2.14	45×145	1090	Фронтон восток: стойка КБ над ригелем РГ-1: 3×45×145 от верха ригеля до низа о
СТП-2.15	45×145	1090	Фронтон восток: стойка КБ над ригелем РГ-1: 3×45×145 от верха ригеля до низа о
ОГ-КБ.01	45×145	290	Фронтон запад: оголовок КБ на стойке — фронтон запад (x 0,087): доска 1 из 3 н
ОГ-КБ.02	45×145	290	Фронтон запад: оголовок КБ на стойке — фронтон запад (x 0,087): доска 2 из 3 н
ОГ-КБ.03	45×145	290	Фронтон запад: оголовок КБ на стойке — фронтон запад (x 0,087): доска 3 из 3 н
ОГ-КБ.04	45×145	290	Внутренние стены СИП 174: оголовок КБ на стойке — торец стены Б (x 10,460): до
ОГ-КБ.05	45×145	290	Внутренние стены СИП 174: оголовок КБ на стойке — торец стены Б (x 10,460): до
ОГ-КБ.06	45×145	290	Внутренние стены СИП 174: оголовок КБ на стойке — торец стены Б (x 10,460): до
ОГ-КБ.07	45×145	290	Фронтон восток: оголовок КБ на стойке — фронтон восток, над ригелем (x 13,713)
ОГ-КБ.08	45×145	290	Фронтон восток: оголовок КБ на стойке — фронтон восток, над ригелем (x 13,713)
ОГ-КБ.09	45×145	290	Фронтон восток: оголовок КБ на стойке — фронтон восток, над ригелем (x 13,713)
СТП-2.16	45×145	635	Фронтон восток: короткая стойка 3×45×145 под концом ПВ-2 (y 5,197) на ригеле Р
СТП-2.17	45×145	635	Фронтон восток: короткая стойка 3×45×145 под концом ПВ-2 (y 5,197) на ригеле Р
СТП-2.18	45×145	635	Фронтон восток: короткая стойка 3×45×145 под концом ПВ-2 (y 5,197) на ригеле Р
ОБР-Ф.01	25×200	1800	Кровля: консоль обрешётки у фронтона запад, скат север (длина ската 4,69), ряд
ОБР-Ф.02	25×200	1800	Кровля: консоль обрешётки у фронтона запад, скат север (длина ската 4,69), ряд
ОБР-Ф.03	25×200	1800	Кровля: консоль обрешётки у фронтона запад, скат север (длина ската 4,69), ряд
ОБР-Ф.04	25×200	1800	Кровля: консоль обрешётки у фронтона запад, скат север (длина ската 4,69), ряд
ОБР-Ф.05	25×200	1800	Кровля: консоль обрешётки у фронтона запад, скат север (длина ската 4,69), ряд
ОБР-Ф.06	25×200	1800	Кровля: консоль обрешётки у фронтона запад, скат север (длина ската 4,69), ряд
ОБР-Ф.07	25×200	1800	Кровля: консоль обрешётки у фронтона запад, скат север (длина ската 4,69), ряд
ОБР-Ф.08	25×200	1800	Кровля: консоль обрешётки у фронтона запад, скат север (длина ската 4,69), ряд

Перечень деталей: марка, сечение, длина, где стоит

Марка	Сечение	L, мм	Где
ОБР-Ф.09	25×200	1800	Кровля: консоль обрешётки у фронтона запад, скат север (длина ската 4,69), ряд
ОБР-Ф.10	25×200	1800	Кровля: консоль обрешётки у фронтона запад, скат север (длина ската 4,69), ряд
ОБР-Ф.11	25×200	1800	Кровля: консоль обрешётки у фронтона запад, скат север (длина ската 4,69), ряд
ОБР-Ф.12	25×200	1800	Кровля: консоль обрешётки у фронтона запад, скат север (длина ската 4,69), ряд
ОБР-Ф.13	25×200	1800	Кровля: консоль обрешётки у фронтона запад, скат север (длина ската 4,69), ряд
ОБР-Ф.14	25×200	1800	Кровля: консоль обрешётки у фронтона запад, скат север (длина ската 4,69), ряд
ОБР-Ф.15	25×200	1800	Кровля: консоль обрешётки у фронтона запад, скат север (длина ската 4,69), ряд
ОБР-Ф.16	25×200	1800	Кровля: консоль обрешётки у фронтона запад, скат юг (длина ската 4,69), ряд 1:
ОБР-Ф.17	25×200	1800	Кровля: консоль обрешётки у фронтона запад, скат юг (длина ската 4,69), ряд 2:
ОБР-Ф.18	25×200	1800	Кровля: консоль обрешётки у фронтона запад, скат юг (длина ската 4,69), ряд 3:
ОБР-Ф.19	25×200	1800	Кровля: консоль обрешётки у фронтона запад, скат юг (длина ската 4,69), ряд 4:
ОБР-Ф.20	25×200	1800	Кровля: консоль обрешётки у фронтона запад, скат юг (длина ската 4,69), ряд 5:
ОБР-Ф.21	25×200	1800	Кровля: консоль обрешётки у фронтона запад, скат юг (длина ската 4,69), ряд 6:
ОБР-Ф.22	25×200	1800	Кровля: консоль обрешётки у фронтона запад, скат юг (длина ската 4,69), ряд 7:
ОБР-Ф.23	25×200	1800	Кровля: консоль обрешётки у фронтона запад, скат юг (длина ската 4,69), ряд 8:
ОБР-Ф.24	25×200	1800	Кровля: консоль обрешётки у фронтона запад, скат юг (длина ската 4,69), ряд 9:
ОБР-Ф.25	25×200	1800	Кровля: консоль обрешётки у фронтона запад, скат юг (длина ската 4,69), ряд 10
ОБР-Ф.26	25×200	1800	Кровля: консоль обрешётки у фронтона запад, скат юг (длина ската 4,69), ряд 11
ОБР-Ф.27	25×200	1800	Кровля: консоль обрешётки у фронтона запад, скат юг (длина ската 4,69), ряд 12
ОБР-Ф.28	25×200	1800	Кровля: консоль обрешётки у фронтона запад, скат юг (длина ската 4,69), ряд 13
ОБР-Ф.29	25×200	1800	Кровля: консоль обрешётки у фронтона запад, скат юг (длина ската 4,69), ряд 14
ОБР-Ф.30	25×200	1800	Кровля: консоль обрешётки у фронтона запад, скат юг (длина ската 4,69), ряд 15
ОБР-Ф.31	25×200	1800	Кровля: консоль обрешётки у фронтона восток, скат север (длина ската 4,69), ря
ОБР-Ф.32	25×200	1800	Кровля: консоль обрешётки у фронтона восток, скат север (длина ската 4,69), ря
ОБР-Ф.33	25×200	1800	Кровля: консоль обрешётки у фронтона восток, скат север (длина ската 4,69), ря
ОБР-Ф.34	25×200	1800	Кровля: консоль обрешётки у фронтона восток, скат север (длина ската 4,69), ря
ОБР-Ф.35	25×200	1800	Кровля: консоль обрешётки у фронтона восток, скат север (длина ската 4,69), ря
ОБР-Ф.36	25×200	1800	Кровля: консоль обрешётки у фронтона восток, скат север (длина ската 4,69), ря
ОБР-Ф.37	25×200	1800	Кровля: консоль обрешётки у фронтона восток, скат север (длина ската 4,69), ря
ОБР-Ф.38	25×200	1800	Кровля: консоль обрешётки у фронтона восток, скат север (длина ската 4,69), ря
ОБР-Ф.39	25×200	1800	Кровля: консоль обрешётки у фронтона восток, скат север (длина ската 4,69), ря
ОБР-Ф.40	25×200	1800	Кровля: консоль обрешётки у фронтона восток, скат север (длина ската 4,69), ря
ОБР-Ф.41	25×200	1800	Кровля: консоль обрешётки у фронтона восток, скат север (длина ската 4,69), ря
ОБР-Ф.42	25×200	1800	Кровля: консоль обрешётки у фронтона восток, скат север (длина ската 4,69), ря
ОБР-Ф.43	25×200	1800	Кровля: консоль обрешётки у фронтона восток, скат север (длина ската 4,69), ря
ОБР-Ф.44	25×200	1800	Кровля: консоль обрешётки у фронтона восток, скат север (длина ската 4,69), ря
ОБР-Ф.45	25×200	1800	Кровля: консоль обрешётки у фронтона восток, скат север (длина ската 4,69), ря
ОБР-Ф.46	25×200	1800	Кровля: консоль обрешётки у фронтона восток, скат юг (длина ската 4,69), ряд 1
ОБР-Ф.47	25×200	1800	Кровля: консоль обрешётки у фронтона восток, скат юг (длина ската 4,69), ряд 2
ОБР-Ф.48	25×200	1800	Кровля: консоль обрешётки у фронтона восток, скат юг (длина ската 4,69), ряд 3
ОБР-Ф.49	25×200	1800	Кровля: консоль обрешётки у фронтона восток, скат юг (длина ската 4,69), ряд 4
ОБР-Ф.50	25×200	1800	Кровля: консоль обрешётки у фронтона восток, скат юг (длина ската 4,69), ряд 5
ОБР-Ф.51	25×200	1800	Кровля: консоль обрешётки у фронтона восток, скат юг (длина ската 4,69), ряд 6
ОБР-Ф.52	25×200	1800	Кровля: консоль обрешётки у фронтона восток, скат юг (длина ската 4,69), ряд 7
ОБР-Ф.53	25×200	1800	Кровля: консоль обрешётки у фронтона восток, скат юг (длина ската 4,69), ряд 8
ОБР-Ф.54	25×200	1800	Кровля: консоль обрешётки у фронтона восток, скат юг (длина ската 4,69), ряд 9
ОБР-Ф.55	25×200	1800	Кровля: консоль обрешётки у фронтона восток, скат юг (длина ската 4,69), ряд 1
ОБР-Ф.56	25×200	1800	Кровля: консоль обрешётки у фронтона восток, скат юг (длина ската 4,69), ряд 1
ОБР-Ф.57	25×200	1800	Кровля: консоль обрешётки у фронтона восток, скат юг (длина ската 4,69), ряд 1
ОБР-Ф.58	25×200	1800	Кровля: консоль обрешётки у фронтона восток, скат юг (длина ската 4,69), ряд 1
ОБР-Ф.59	25×200	1800	Кровля: консоль обрешётки у фронтона восток, скат юг (длина ската 4,69), ряд 1
ОБР-Ф.60	25×200	1800	Кровля: консоль обрешётки у фронтона восток, скат юг (длина ската 4,69), ряд 1
БТ-1.01	45×195	5110	Терраса: балка террасы у торца по сваям x 16,11, y 0,09…5,20, доска 1 из 2 (ст
БТ-1.02	45×195	3723	Терраса: балка террасы у торца по сваям x 16,11, y 5,20…8,92, доска 1 из 2 (ст
БТ-1.03	45×195	1260	Терраса: угол: балка x 13,713 от обвязки дома (подвес) до сваи настила y 8,92
БТ-1.04	45×195	5167	Терраса: балка настила у входа по сваям y 8,92, x 6,10…11,27, доска 1 из 2 (ст
БТ-1.05	45×195	4843	Терраса: балка настила у входа по сваям y 8,92, x 11,27…16,11, доска 1 из 2 (с
БТ-1.06	45×195	5110	Терраса: балка террасы у торца по сваям x 16,11, y 0,09…5,20, доска 2 из 2 (ст
БТ-1.07	45×195	3723	Терраса: балка террасы у торца по сваям x 16,11, y 5,20…8,92, доска 2 из 2 (ст
БТ-1.08	45×195	1260	Терраса: угол: балка x 13,713 от обвязки дома (подвес) до сваи настила y 8,92
БТ-1.09	45×195	5167	Терраса: балка настила у входа по сваям y 8,92, x 6,10…11,27, доска 2 из 2 (ст
БТ-1.10	45×195	4843	Терраса: балка настила у входа по сваям y 8,92, x 11,27…16,11, доска 2 из 2 (с

Марка	Сечение	L, мм	Где
ЛГ-1.01	45×145	2310	Терраса: лага террасы у торца, ряд 1: от обвязки дома (подвес) до балки x 16,1
ЛГ-1.02	45×145	2310	Терраса: лага террасы у торца, ряд 2: от обвязки дома (подвес) до балки x 16,1
ЛГ-1.03	45×145	2310	Терраса: лага террасы у торца, ряд 3: от обвязки дома (подвес) до балки x 16,1
ЛГ-1.04	45×145	2310	Терраса: лага террасы у торца, ряд 4: от обвязки дома (подвес) до балки x 16,1
ЛГ-1.05	45×145	2310	Терраса: лага террасы у торца, ряд 5: от обвязки дома (подвес) до балки x 16,1
ЛГ-1.06	45×145	2310	Терраса: лага террасы у торца, ряд 6: от обвязки дома (подвес) до балки x 16,1
ЛГ-1.07	45×145	2310	Терраса: лага террасы у торца, ряд 7: от обвязки дома (подвес) до балки x 16,1
ЛГ-1.08	45×145	2310	Терраса: лага террасы у торца, ряд 8: от обвязки дома (подвес) до балки x 16,1
ЛГ-1.09	45×145	2310	Терраса: лага террасы у торца, ряд 9: от обвязки дома (подвес) до балки x 16,1
ЛГ-1.10	45×145	2310	Терраса: лага террасы у торца, ряд 10: от обвязки дома (подвес) до балки x 16,
ЛГ-1.11	45×145	2310	Терраса: лага террасы у торца, ряд 11: от обвязки дома (подвес) до балки x 16,
ЛГ-1.12	45×145	2310	Терраса: лага террасы у торца, ряд 12: от обвязки дома (подвес) до балки x 16,
ЛГ-1.13	45×145	2310	Терраса: лага террасы у торца, ряд 13: от обвязки дома (подвес) до балки x 16,
ЛГ-1.14	45×145	2310	Терраса: лага террасы у торца, ряд 14: от обвязки дома (подвес) до балки x 16,
ЛГ-1.15	45×145	2310	Терраса: лага террасы у торца, ряд 15: от обвязки дома (подвес) до балки x 16,
ЛГ-1.16	45×145	1110	Терраса: лага настила у входа, ряд 1: от обвязки дома (подвес) до балки y 8,92
ЛГ-1.17	45×145	1110	Терраса: лага настила у входа, ряд 2: от обвязки дома (подвес) до балки y 8,92
ЛГ-1.18	45×145	1110	Терраса: лага настила у входа, ряд 3: от обвязки дома (подвес) до балки y 8,92
ЛГ-1.19	45×145	1110	Терраса: лага настила у входа, ряд 4: от обвязки дома (подвес) до балки y 8,92
ЛГ-1.20	45×145	1110	Терраса: лага настила у входа, ряд 5: от обвязки дома (подвес) до балки y 8,92
ЛГ-1.21	45×145	1110	Терраса: лага настила у входа, ряд 6: от обвязки дома (подвес) до балки y 8,92
ЛГ-1.22	45×145	1110	Терраса: лага настила у входа, ряд 7: от обвязки дома (подвес) до балки y 8,92
ЛГ-1.23	45×145	1110	Терраса: лага настила у входа, ряд 8: от обвязки дома (подвес) до балки y 8,92
ЛГ-1.24	45×145	1110	Терраса: лага настила у входа, ряд 9: от обвязки дома (подвес) до балки y 8,92
ЛГ-1.25	45×145	1110	Терраса: лага настила у входа, ряд 10: от обвязки дома (подвес) до балки y 8,9
ЛГ-1.26	45×145	1110	Терраса: лага настила у входа, ряд 11: от обвязки дома (подвес) до балки y 8,9
ЛГ-1.27	45×145	1110	Терраса: лага настила у входа, ряд 12: от обвязки дома (подвес) до балки y 8,9
ЛГ-1.28	45×145	1110	Терраса: лага настила у входа, ряд 13: от обвязки дома (подвес) до балки y 8,9
ЛГ-1.29	45×145	1110	Терраса: лага настила у входа, ряд 14: от обвязки дома (подвес) до балки y 8,9
ЛГ-1.30	45×145	1597	Терраса: лага угла настила 1: x 13,977, y 7,323…8,920 — на балку БТ-1 (юг) и п
ЛГ-1.31	45×145	1597	Терраса: лага угла настила 2: x 14,577, y 7,323…8,920 — на балку БТ-1 (юг) и п
ЛГ-1.32	45×145	1597	Терраса: лага угла настила 3: x 15,177, y 7,323…8,920 — на балку БТ-1 (юг) и п
ЛГ-1.33	45×145	1597	Терраса: лага угла настила 4: x 15,777, y 7,323…8,920 — на балку БТ-1 (юг) и п
ВД-1.01	45×195	4688	Свесы: ветровая доска, фронтон запад, скат север: по краю свеса 0,5 (длина по
ВД-1.02	45×195	4688	Свесы: ветровая доска, фронтон запад, скат юг: по краю свеса 0,5 (длина по ска
ВД-1.03	45×195	4688	Свесы: ветровая доска, фронтон восток, скат север: по краю свеса 0,5 (длина по
ВД-1.04	45×195	4688	Свесы: ветровая доска, фронтон восток, скат юг: по краю свеса 0,5 (длина по ск
СВ-1.01	45×145	561	Внутренние стены СИП 174: нижняя обвязка в пазу, стена Б, 0,00…0,56
СВ-1.02	45×145	2970	Внутренние стены СИП 174: нижняя обвязка в пазу, стена Б, 1,39…4,36
СВ-1.03	45×145	2320	Внутренние стены СИП 174: нижняя обвязка в пазу, стена Б, 5,19…7,51
СВ-1.04	45×145	950	Внутренние стены СИП 174: нижняя обвязка в пазу, стена Б, 8,34…9,29
СВ-1.05	45×145	233	Внутренние стены СИП 174: нижняя обвязка в пазу, стена Б, 10,12…10,35
СВ-2.01	45×145	5110	Внутренние стены СИП 174: верхняя обвязка в пазу, стена Б, 0,00…10,22 (1/2, ст
СВ-2.02	45×145	5110	Внутренние стены СИП 174: верхняя обвязка в пазу, стена Б, 0,00…10,22 (2/2, ст
СВ-3.01	45×145	3623	Внутренние стены СИП 174: торцевая доска у примыкания, стена Б, u 0,00
СВ-3.02	45×145	3623	Внутренние стены СИП 174: доска в шве панелей (у двери — она же откос), цельна
СВ-3.03	45×145	3623	Внутренние стены СИП 174: доска в шве панелей (у двери — она же откос), цельна
СВ-3.04	45×145	3623	Внутренние стены СИП 174: доска в шве панелей (у двери — она же откос), цельна
СВ-3.05	45×145	3623	Внутренние стены СИП 174: доска в шве панелей (у двери — она же откос), цельна
СВ-3.06	45×145	3623	Внутренние стены СИП 174: доска в шве панелей (у двери — она же откос), цельна
СВ-3.07	45×145	3623	Внутренние стены СИП 174: доска в шве панелей (у двери — она же откос), цельна
СВ-3.08	45×145	3623	Внутренние стены СИП 174: доска в шве панелей (у двери — она же откос), цельна
СВ-3.09	45×145	3623	Внутренние стены СИП 174: доска в шве панелей (у двери — она же откос), цельна
СВ-3.10	45×145	3623	Внутренние стены СИП 174: доска в шве панелей (у двери — она же откос), цельна
СВ-3.11	45×145	3623	Внутренние стены СИП 174: доска в шве панелей (у двери — она же откос), цельна
СВ-4.01	45×145	880	Внутренние стены СИП 174: перемычка-обвязка над дверью (в пазу детали над двер
СВ-4.02	45×145	880	Внутренние стены СИП 174: перемычка-обвязка над дверью (в пазу детали над двер
СВ-4.03	45×145	880	Внутренние стены СИП 174: перемычка-обвязка над дверью (в пазу детали над двер
СВ-4.04	45×145	880	Внутренние стены СИП 174: перемычка-обвязка над дверью (в пазу детали над двер
СТ-В.01	45×145	3518	Внутренние стены СИП 174: стойка под прогон КБ 3×45×145, доска 1 из 3, стена Б
СТ-В.02	45×145	3518	Внутренние стены СИП 174: стойка под прогон КБ 3×45×145, доска 2 из 3, стена Б
СТ-В.03	45×145	3518	Внутренние стены СИП 174: стойка под прогон КБ 3×45×145, доска 3 из 3, стена Б

Перечень деталей: марка, сечение, длина, где стоит

Марка	Сечение	L, мм	Где
СВ-5.01	45×145	3623	Внутренние стены СИП 174: заполнение вместо узкой панели у двери/угла 93 мм, д
СВ-5.02	45×145	3623	Внутренние стены СИП 174: заполнение вместо узкой панели у двери/угла 93 мм, д
СВ-1.06	45×145	365	Внутренние стены СИП 174: нижняя обвязка в пазу, стена В, 0,00…0,36
СВ-1.07	45×145	2335	Внутренние стены СИП 174: нижняя обвязка в пазу, стена В, 1,19…3,53
СВ-1.08	45×145	843	Внутренние стены СИП 174: нижняя обвязка в пазу, стена В, 4,46…5,30
СВ-2.03	45×145	4988	Внутренние стены СИП 174: верхняя обвязка в пазу, стена В, 0,18…5,17
СВ-3.12	45×145	3316	Внутренние стены СИП 174: доска в шве панелей (у двери — она же откос), цельна
СВ-3.13	45×145	3316	Внутренние стены СИП 174: доска в шве панелей (у двери — она же откос), цельна
СВ-3.14	45×145	3316	Внутренние стены СИП 174: доска в шве панелей (у двери — она же откос), цельна
СВ-3.15	45×145	3316	Внутренние стены СИП 174: доска в шве панелей (у двери — она же откос), цельна
СВ-4.05	45×145	880	Внутренние стены СИП 174: перемычка-обвязка над дверью (в пазу детали над двер
СВ-4.06	45×145	980	Внутренние стены СИП 174: перемычка-обвязка над дверью (в пазу детали над двер
СТ-В.04	45×145	3160	Внутренние стены СИП 174: стойка под прогон ПВ-1 4×45×145, доска 1 из 4, стена
СТ-В.05	45×145	3160	Внутренние стены СИП 174: стойка под прогон ПВ-1 4×45×145, доска 2 из 4, стена
СТ-В.06	45×145	3160	Внутренние стены СИП 174: стойка под прогон ПВ-1 4×45×145, доска 3 из 4, стена
СТ-В.07	45×145	3160	Внутренние стены СИП 174: стойка под прогон ПВ-1 4×45×145, доска 4 из 4, стена
СТ-В.08	45×145	3063	Внутренние стены СИП 174: стойка под прогон ПВ-2 3×45×145, доска 1 из 3, стена
СТ-В.09	45×145	3063	Внутренние стены СИП 174: стойка под прогон ПВ-2 3×45×145, доска 2 из 3, стена
СТ-В.10	45×145	3063	Внутренние стены СИП 174: стойка под прогон ПВ-2 3×45×145, доска 3 из 3, стена
СВ-5.03	45×145	3316	Внутренние стены СИП 174: заполнение вместо узкой панели у двери/угла 180 мм,
СВ-5.04	45×145	3316	Внутренние стены СИП 174: заполнение вместо узкой панели у двери/угла 180 мм,
СВ-5.05	45×145	3316	Внутренние стены СИП 174: заполнение вместо узкой панели у двери/угла 180 мм,
СВ-5.06	45×145	3316	Внутренние стены СИП 174: заполнение вместо узкой панели у двери/угла 180 мм,
СВ-1.09	45×95	3501	Внутренние стены СИП 118: нижняя обвязка в пазу, стена П1, 0,00…3,50
СВ-2.04	45×95	3726	Внутренние стены СИП 118: верхняя обвязка в пазу, стена П1, 0,00…3,50 (по скат
СВ-3.16	45×95	2460	Внутренние стены СИП 118: торцевая доска у примыкания, стена П1, u 0,00
СВ-3.17	45×95	2915	Внутренние стены СИП 118: доска в шве панелей (у двери — она же откос), цельна
СВ-3.18	45×95	3372	Внутренние стены СИП 118: доска в шве панелей (у двери — она же откос), цельна
СВ-3.19	45×95	3734	Внутренние стены СИП 118: торцевая доска у примыкания, стена П1, u 3,50
СВ-1.10	45×95	3501	Внутренние стены СИП 118: нижняя обвязка в пазу, стена П2, 0,00…3,50
СВ-2.05	45×95	3726	Внутренние стены СИП 118: верхняя обвязка в пазу, стена П2, 0,00…3,50 (по скат
СВ-3.20	45×95	2460	Внутренние стены СИП 118: торцевая доска у примыкания, стена П2, u 0,00
СВ-3.21	45×95	2915	Внутренние стены СИП 118: доска в шве панелей (у двери — она же откос), цельна
СВ-3.22	45×95	3372	Внутренние стены СИП 118: доска в шве панелей (у двери — она же откос), цельна
СВ-3.23	45×95	3734	Внутренние стены СИП 118: торцевая доска у примыкания, стена П2, u 3,50
СВ-1.11	45×95	3501	Внутренние стены СИП 118: нижняя обвязка в пазу, стена П3, 0,00…3,50
СВ-2.06	45×95	3726	Внутренние стены СИП 118: верхняя обвязка в пазу, стена П3, 0,00…3,50 (по скат
СВ-3.24	45×95	2460	Внутренние стены СИП 118: торцевая доска у примыкания, стена П3, u 0,00
СВ-3.25	45×95	2915	Внутренние стены СИП 118: доска в шве панелей (у двери — она же откос), цельна
СВ-3.26	45×95	3372	Внутренние стены СИП 118: доска в шве панелей (у двери — она же откос), цельна
СВ-3.27	45×95	3734	Внутренние стены СИП 118: торцевая доска у примыкания, стена П3, u 3,50
СВ-1.12	45×95	3501	Внутренние стены СИП 118: нижняя обвязка в пазу, стена П4, 0,00…3,50
СВ-2.07	45×95	3726	Внутренние стены СИП 118: верхняя обвязка в пазу, стена П4, 0,00…3,50 (по скат
СВ-3.28	45×95	2460	Внутренние стены СИП 118: торцевая доска у примыкания, стена П4, u 0,00
СВ-3.29	45×95	2915	Внутренние стены СИП 118: доска в шве панелей (у двери — она же откос), цельна
СВ-3.30	45×95	3372	Внутренние стены СИП 118: доска в шве панелей (у двери — она же откос), цельна
СВ-3.31	45×95	3734	Внутренние стены СИП 118: торцевая доска у примыкания, стена П4, u 3,50
СВ-1.13	45×95	611	Внутренние стены СИП 118: нижняя обвязка в пазу, стена П5, 0,00…0,61
СВ-1.14	45×95	741	Внутренние стены СИП 118: нижняя обвязка в пазу, стена П5, 1,34…2,08
СВ-2.08	45×95	2082	Внутренние стены СИП 118: верхняя обвязка в пазу, стена П5, 0,00…2,08
СВ-3.32	45×95	3069	Внутренние стены СИП 118: торцевая доска у примыкания, стена П5, u 0,00
СВ-3.33	45×95	3069	Внутренние стены СИП 118: доска в шве панелей (у двери — она же откос), цельна
СВ-3.34	45×95	3069	Внутренние стены СИП 118: доска в шве панелей (у двери — она же откос), цельна
СВ-3.35	45×95	3069	Внутренние стены СИП 118: торцевая доска у примыкания, стена П5, u 2,08
СВ-4.07	45×95	780	Внутренние стены СИП 118: перемычка-обвязка над дверью (в пазу детали над двер
СВ-1.15	45×95	186	Внутренние стены СИП 118: нижняя обвязка в пазу, стена П6, 0,00…0,19
СВ-1.16	45×95	2771	Внутренние стены СИП 118: нижняя обвязка в пазу, стена П6, 1,02…3,79
СВ-2.09	45×95	4031	Внутренние стены СИП 118: верхняя обвязка в пазу, стена П6, 0,00…3,79 (по скат
СВ-3.36	45×95	3469	Внутренние стены СИП 118: доска в шве панелей (у двери — она же откос), цельна
СВ-3.37	45×95	3193	Внутренние стены СИП 118: доска в шве панелей (у двери — она же откос), цельна
СВ-3.38	45×95	2917	Внутренние стены СИП 118: доска в шве панелей (у двери — она же откос), цельна
СВ-3.39	45×95	2460	Внутренние стены СИП 118: торцевая доска у примыкания, стена П6, u 3,79
СВ-4.08	45×95	880	Внутренние стены СИП 118: перемычка-обвязка над дверью (в пазу детали над двер
СВ-5.07	45×95	3798	Внутренние стены СИП 118: заполнение вместо узкой панели у двери/угла 181 мм,
СВ-5.08	45×95	3798	Внутренние стены СИП 118: заполнение вместо узкой панели у двери/угла 181 мм,
СВ-5.09	45×95	3798	Внутренние стены СИП 118: заполнение вместо узкой панели у двери/угла 181 мм,
СВ-5.10	45×95	3798	Внутренние стены СИП 118: заполнение вместо узкой панели у двери/угла 181 мм,
СВ-1.17	45×95	2352	Внутренние стены СИП 118: нижняя обвязка в пазу, стена П7, 0,00…2,35
СВ-2.10	45×95	2503	Внутренние стены СИП 118: верхняя обвязка в пазу, стена П7, 0,00…2,35 (по скат
СВ-3.40	45×95	3316	Внутренние стены СИП 118: торцевая доска у примыкания, стена П7, u 0,00
СВ-3.41	45×95	2917	Внутренние стены СИП 118: доска в шве панелей (у двери — она же откос), цельна
СВ-3.42	45×95	2460	Внутренние стены СИП 118: торцевая доска у примыкания, стена П7, u 2,35
СВ-1.18	45×95	2352	Внутренние стены СИП 118: нижняя обвязка в пазу, стена П8, 0,00…2,35
СВ-2.11	45×95	2503	Внутренние стены СИП 118: верхняя обвязка в пазу, стена П8, 0,00…2,35 (по скат
СВ-3.43	45×95	3316	Внутренние стены СИП 118: торцевая доска у примыкания, стена П8, u 0,00
СВ-3.44	45×95	2917	Внутренние стены СИП 118: доска в шве панелей (у двери — она же откос), цельна
СВ-3.45	45×95	2460	Внутренние стены СИП 118: торцевая доска у примыкания, стена П8, u 2,35
СВ-6.01	45×145	506	Внутренние стены СИП 174: короткая доска горизонтального шва на отм, 2,500, ст
СВ-6.02	45×145	1200	Внутренние стены СИП 174: короткая доска горизонтального шва на отм, 2,500, ст
СВ-6.03	45×145	1200	Внутренние стены СИП 174: короткая доска горизонтального шва на отм, 1,123, ст
СВ-6.04	45×145	400	Внутренние стены СИП 174: короткая доска горизонтального шва на отм, 2,500, ст
СВ-6.05	45×145	1200	Внутренние стены СИП 174: короткая доска горизонтального шва на отм, 2,500, ст
СВ-6.06	45×145	1005	Внутренние стены СИП 174: короткая доска горизонтального шва на отм, 1,123, ст
СВ-6.07	45×145	890	Внутренние стены СИП 174: короткая доска горизонтального шва на отм, 2,500, ст
СВ-6.08	45×145	1200	Внутренние стены СИП 174: короткая доска горизонтального шва на отм, 2,500, ст
СВ-6.09	45×145	1020	Внутренние стены СИП 174: короткая доска горизонтального шва на отм, 0,817, ст
СВ-6.10	45×145	678	Внутренние стены СИП 174: короткая доска горизонтального шва на отм, 2,500, ст
СВ-6.11	45×95	1200	Внутренние стены СИП 118: короткая доска горизонтального шва на отм, 0,415, ст
СВ-6.12	45×95	1200	Внутренние стены СИП 118: короткая доска горизонтального шва на отм, 2,500, ст
СВ-6.13	45×95	941	Внутренние стены СИП 118: короткая доска горизонтального шва на отм, 1,235, ст
СВ-6.14	45×95	1200	Внутренние стены СИП 118: короткая доска горизонтального шва на отм, 0,415, ст
СВ-6.15	45×95	1200	Внутренние стены СИП 118: короткая доска горизонтального шва на отм, 2,500, ст
СВ-6.16	45×95	941	Внутренние стены СИП 118: короткая доска горизонтального шва на отм, 1,235, ст
СВ-6.17	45×95	1200	Внутренние стены СИП 118: короткая доска горизонтального шва на отм, 0,415, ст
СВ-6.18	45×95	1200	Внутренние стены СИП 118: короткая доска горизонтального шва на отм, 2,500, ст
СВ-6.19	45×95	941	Внутренние стены СИП 118: короткая доска горизонтального шва на отм, 1,235, ст
СВ-6.20	45×95	1200	Внутренние стены СИП 118: короткая доска горизонтального шва на отм, 0,415, ст
СВ-6.21	45×95	1200	Внутренние стены СИП 118: короткая доска горизонтального шва на отм, 2,500, ст
СВ-6.22	45×95	941	Внутренние стены СИП 118: короткая доска горизонтального шва на отм, 1,235, ст
СВ-6.23	45×95	556	Внутренние стены СИП 118: короткая доска горизонтального шва на отм, 2,500, ст
СВ-6.24	45×95	686	Внутренние стены СИП 118: короткая доска горизонтального шва на отм, 2,500, ст
СВ-6.25	45×95	703	Внутренние стены СИП 118: короткая доска горизонтального шва на отм, 0,967, ст
СВ-6.26	45×95	703	Внутренние стены СИП 118: короткая доска горизонтального шва на отм, 2,500, ст
СВ-6.27	45×95	1200	Внутренние стены СИП 118: короткая доска горизонтального шва на отм, 0,415, ст
СВ-6.28	45×95	1047	Внутренние стены СИП 118: короткая доска горизонтального шва на отм, 2,500, ст
СВ-6.29	45×95	1200	Внутренние стены СИП 118: короткая доска горизонтального шва на отм, 0,415, ст
СВ-6.30	45×95	1047	Внутренние стены СИП 118: короткая доска горизонтального шва на отм, 2,500, ст
СВ-6.31	45×95	1200	Внутренние стены СИП 118: короткая доска горизонтального шва на отм, 0,415, ст
ОБР-С.01	30×40	1877	Обрешётка стен: брусок вертикальный шаг ≤ 500, грань «Б сторона 1», u 0,17 (из
ОБР-С.02	30×40	1877	Обрешётка стен: брусок вертикальный (2-я часть), грань «Б сторона 1», u 0,17
ОБР-С.03	30×40	1877	Обрешётка стен: брусок вертикальный шаг ≤ 500, грань «Б сторона 1», u 0,59 (из
ОБР-С.04	30×40	1877	Обрешётка стен: брусок вертикальный (2-я часть), грань «Б сторона 1», u 0,59
ОБР-С.05	30×40	1877	Обрешётка стен: брусок вертикальный шаг ≤ 500, грань «Б сторона 1», u 1,01 (из
ОБР-С.06	30×40	1877	Обрешётка стен: брусок вертикальный (2-я часть), грань «Б сторона 1», u 1,01
ОБР-С.07	30×40	1877	Обрешётка стен: брусок вертикальный шаг ≤ 500, грань «Б сторона 1», u 1,42 (из
ОБР-С.08	30×40	1877	Обрешётка стен: брусок вертикальный (2-я часть), грань «Б сторона 1», u 1,42
ОБР-С.09	30×40	1877	Обрешётка стен: брусок вертикальный шаг ≤ 500, грань «Б сторона 1», u 1,84 (из
ОБР-С.10	30×40	1877	Обрешётка стен: брусок вертикальный (2-я часть), грань «Б сторона 1», u 1,84
ОБР-С.11	30×40	1877	Обрешётка стен: брусок вертикальный шаг ≤ 500, грань «Б сторона 1», u 2,26 (из
ОБР-С.12	30×40	1877	Обрешётка стен: брусок вертикальный (2-я часть), грань «Б сторона 1», u 2,26
ОБР-С.13	30×40	1877	Обрешётка стен: брусок вертикальный шаг ≤ 500, грань «Б сторона 1», u 2,37 (из
ОБР-С.14	30×40	1877	Обрешётка стен: брусок вертикальный (2-я часть), грань «Б сторона 1», u 2,37
ОБР-С.15	30×40	1877	Обрешётка стен: брусок вертикальный шаг ≤ 500, грань «Б сторона 1», u 2,84 (из
ОБР-С.16	30×40	1877	Обрешётка стен: брусок вертикальный (2-я часть), грань «Б сторона 1», u 2,84

Перечень деталей: марка, сечение, длина, где стоит

Марка	Сечение	L, мм	Где
ОБР-С.17	30×40	1877	Обрешётка стен: брусок вертикальный шаг ≤ 500, грань «Б сторона 1», u 3,31 (из
ОБР-С.18	30×40	1877	Обрешётка стен: брусок вертикальный (2-я часть), грань «Б сторона 1», u 3,31
ОБР-С.19	30×40	1877	Обрешётка стен: брусок вертикальный шаг ≤ 500, грань «Б сторона 1», u 3,78 (из
ОБР-С.20	30×40	1877	Обрешётка стен: брусок вертикальный (2-я часть), грань «Б сторона 1», u 3,78
ОБР-С.21	30×40	1877	Обрешётка стен: брусок вертикальный шаг ≤ 500, грань «Б сторона 1», u 4,26 (из
ОБР-С.22	30×40	1877	Обрешётка стен: брусок вертикальный (2-я часть), грань «Б сторона 1», u 4,26
ОБР-С.23	30×40	1877	Обрешётка стен: брусок вертикальный шаг ≤ 500, грань «Б сторона 1», u 4,73 (из
ОБР-С.24	30×40	1877	Обрешётка стен: брусок вертикальный (2-я часть), грань «Б сторона 1», u 4,73
ОБР-С.25	30×40	1877	Обрешётка стен: брусок вертикальный шаг ≤ 500, грань «Б сторона 1», u 5,20 (из
ОБР-С.26	30×40	1877	Обрешётка стен: брусок вертикальный (2-я часть), грань «Б сторона 1», u 5,20
ОБР-С.27	30×40	1877	Обрешётка стен: брусок вертикальный шаг ≤ 500, грань «Б сторона 1», u 5,67 (из
ОБР-С.28	30×40	1877	Обрешётка стен: брусок вертикальный (2-я часть), грань «Б сторона 1», u 5,67
ОБР-С.29	30×40	1877	Обрешётка стен: брусок вертикальный шаг ≤ 500, грань «Б сторона 1», u 5,78 (из
ОБР-С.30	30×40	1877	Обрешётка стен: брусок вертикальный (2-я часть), грань «Б сторона 1», u 5,78
ОБР-С.31	30×40	1877	Обрешётка стен: брусок вертикальный шаг ≤ 500, грань «Б сторона 1», u 6,22 (из
ОБР-С.32	30×40	1877	Обрешётка стен: брусок вертикальный (2-я часть), грань «Б сторона 1», u 6,22
ОБР-С.33	30×40	1877	Обрешётка стен: брусок вертикальный шаг ≤ 500, грань «Б сторона 1», u 6,66 (из
ОБР-С.34	30×40	1877	Обрешётка стен: брусок вертикальный (2-я часть), грань «Б сторона 1», u 6,66
ОБР-С.35	30×40	1877	Обрешётка стен: брусок вертикальный шаг ≤ 500, грань «Б сторона 1», u 7,10 (из
ОБР-С.36	30×40	1877	Обрешётка стен: брусок вертикальный (2-я часть), грань «Б сторона 1», u 7,10
ОБР-С.37	30×40	1877	Обрешётка стен: брусок вертикальный шаг ≤ 500, грань «Б сторона 1», u 7,54 (из
ОБР-С.38	30×40	1877	Обрешётка стен: брусок вертикальный (2-я часть), грань «Б сторона 1», u 7,54
ОБР-С.39	30×40	1877	Обрешётка стен: брусок вертикальный шаг ≤ 500, грань «Б сторона 1», u 7,97 (из
ОБР-С.40	30×40	1877	Обрешётка стен: брусок вертикальный (2-я часть), грань «Б сторона 1», u 7,97
ОБР-С.41	30×40	1877	Обрешётка стен: брусок вертикальный шаг ≤ 500, грань «Б сторона 1», u 8,41 (из
ОБР-С.42	30×40	1877	Обрешётка стен: брусок вертикальный (2-я часть), грань «Б сторона 1», u 8,41
ОБР-С.43	30×40	1877	Обрешётка стен: брусок вертикальный шаг ≤ 500, грань «Б сторона 1», u 8,85 (из
ОБР-С.44	30×40	1877	Обрешётка стен: брусок вертикальный (2-я часть), грань «Б сторона 1», u 8,85
ОБР-С.45	30×40	1877	Обрешётка стен: брусок вертикальный шаг ≤ 500, грань «Б сторона 1», u 8,97 (из
ОБР-С.46	30×40	1877	Обрешётка стен: брусок вертикальный (2-я часть), грань «Б сторона 1», u 8,97
ОБР-С.47	30×40	1877	Обрешётка стен: брусок вертикальный шаг ≤ 500, грань «Б сторона 1», u 9,34 (из
ОБР-С.48	30×40	1877	Обрешётка стен: брусок вертикальный (2-я часть), грань «Б сторона 1», u 9,34
ОБР-С.49	30×40	1877	Обрешётка стен: брусок вертикальный шаг ≤ 500, грань «Б сторона 1», u 9,72 (из
ОБР-С.50	30×40	1877	Обрешётка стен: брусок вертикальный (2-я часть), грань «Б сторона 1», u 9,72
ОБР-С.51	30×40	1877	Обрешётка стен: брусок вертикальный шаг ≤ 500, грань «Б сторона 1», u 10,09 (и
ОБР-С.52	30×40	1877	Обрешётка стен: брусок вертикальный (2-я часть), грань «Б сторона 1», u 10,09
ОБР-С.53	30×40	1877	Обрешётка стен: брусок вертикальный шаг ≤ 500, грань «Б сторона 1», u 10,47 (и
ОБР-С.54	30×40	1877	Обрешётка стен: брусок вертикальный (2-я часть), грань «Б сторона 1», u 10,47
ОБР-С.55	30×40	1909	Обрешётка стен: брусок вертикальный шаг ≤ 500, грань «Б сторона 2», u 0,17 (из
ОБР-С.56	30×40	1909	Обрешётка стен: брусок вертикальный (2-я часть), грань «Б сторона 2», u 0,17
ОБР-С.57	30×40	1909	Обрешётка стен: брусок вертикальный шаг ≤ 500, грань «Б сторона 2», u 0,65 (из
ОБР-С.58	30×40	1909	Обрешётка стен: брусок вертикальный (2-я часть), грань «Б сторона 2», u 0,65
ОБР-С.59	30×40	1909	Обрешётка стен: брусок вертикальный шаг ≤ 500, грань «Б сторона 2», u 1,12 (из
ОБР-С.60	30×40	1909	Обрешётка стен: брусок вертикальный (2-я часть), грань «Б сторона 2», u 1,12
ОБР-С.61	30×40	1909	Обрешётка стен: брусок вертикальный шаг ≤ 500, грань «Б сторона 2», u 1,59 (из
ОБР-С.62	30×40	1909	Обрешётка стен: брусок вертикальный (2-я часть), грань «Б сторона 2», u 1,59
ОБР-С.63	30×40	1909	Обрешётка стен: брусок вертикальный шаг ≤ 500, грань «Б сторона 2», u 2,07 (из
ОБР-С.64	30×40	1909	Обрешётка стен: брусок вертикальный (2-я часть), грань «Б сторона 2», u 2,07
ОБР-С.65	30×40	1909	Обрешётка стен: брусок вертикальный шаг ≤ 500, грань «Б сторона 2», u 2,54 (из
ОБР-С.66	30×40	1909	Обрешётка стен: брусок вертикальный (2-я часть), грань «Б сторона 2», u 2,54
ОБР-С.67	30×40	1909	Обрешётка стен: брусок вертикальный шаг ≤ 500, грань «Б сторона 2», u 3,01 (из
ОБР-С.68	30×40	1909	Обрешётка стен: брусок вертикальный (2-я часть), грань «Б сторона 2», u 3,01
ОБР-С.69	30×40	1909	Обрешётка стен: брусок вертикальный шаг ≤ 500, грань «Б сторона 2», u 3,49 (из
ОБР-С.70	30×40	1909	Обрешётка стен: брусок вертикальный (2-я часть), грань «Б сторона 2», u 3,49
ОБР-С.71	30×40	1909	Обрешётка стен: брусок вертикальный шаг ≤ 500, грань «Б сторона 2», u 3,60 (из
ОБР-С.72	30×40	1909	Обрешётка стен: брусок вертикальный (2-я часть), грань «Б сторона 2», u 3,60
ОБР-С.73	30×40	1909	Обрешётка стен: брусок вертикальный шаг ≤ 500, грань «Б сторона 2», u 4,10 (из
ОБР-С.74	30×40	1909	Обрешётка стен: брусок вертикальный (2-я часть), грань «Б сторона 2», u 4,10
ОБР-С.75	30×40	1909	Обрешётка стен: брусок вертикальный шаг ≤ 500, грань «Б сторона 2», u 4,59 (из
ОБР-С.76	30×40	1909	Обрешётка стен: брусок вертикальный (2-я часть), грань «Б сторона 2», u 4,59
ОБР-С.77	30×40	1909	Обрешётка стен: брусок вертикальный шаг ≤ 500, грань «Б сторона 2», u 5,09 (из
ОБР-С.78	30×40	1909	Обрешётка стен: брусок вертикальный (2-я часть), грань «Б сторона 2», u 5,09
ОБР-С.79	30×40	1909	Обрешётка стен: брусок вертикальный шаг ≤ 500, грань «Б сторона 2», u 5,58 (из
ОБР-С.80	30×40	1909	Обрешётка стен: брусок вертикальный (2-я часть), грань «Б сторона 2», u 5,58
ОБР-С.81	30×40	1909	Обрешётка стен: брусок вертикальный шаг ≤ 500, грань «Б сторона 2», u 6,08 (из
ОБР-С.82	30×40	1909	Обрешётка стен: брусок вертикальный (2-я часть), грань «Б сторона 2», u 6,08
ОБР-С.83	30×40	1909	Обрешётка стен: брусок вертикальный шаг ≤ 500, грань «Б сторона 2», u 6,57 (из
ОБР-С.84	30×40	1909	Обрешётка стен: брусок вертикальный (2-я часть), грань «Б сторона 2», u 6,57
ОБР-С.85	30×40	1909	Обрешётка стен: брусок вертикальный шаг ≤ 500, грань «Б сторона 2», u 7,07 (из
ОБР-С.86	30×40	1909	Обрешётка стен: брусок вертикальный (2-я часть), грань «Б сторона 2», u 7,07
ОБР-С.87	30×40	1909	Обрешётка стен: брусок вертикальный шаг ≤ 500, грань «Б сторона 2», u 7,56 (из
ОБР-С.88	30×40	1909	Обрешётка стен: брусок вертикальный (2-я часть), грань «Б сторона 2», u 7,56
ОБР-С.89	30×40	1909	Обрешётка стен: брусок вертикальный шаг ≤ 500, грань «Б сторона 2», u 8,06 (из
ОБР-С.90	30×40	1909	Обрешётка стен: брусок вертикальный (2-я часть), грань «Б сторона 2», u 8,06
ОБР-С.91	30×40	1909	Обрешётка стен: брусок вертикальный шаг ≤ 500, грань «Б сторона 2», u 8,55 (из
ОБР-С.92	30×40	1909	Обрешётка стен: брусок вертикальный (2-я часть), грань «Б сторона 2», u 8,55
ОБР-С.93	30×40	1909	Обрешётка стен: брусок вертикальный шаг ≤ 500, грань «Б сторона 2», u 9,04 (из
ОБР-С.94	30×40	1909	Обрешётка стен: брусок вертикальный (2-я часть), грань «Б сторона 2», u 9,04
ОБР-С.95	30×40	1909	Обрешётка стен: брусок вертикальный шаг ≤ 500, грань «Б сторона 2», u 9,54 (из
ОБР-С.96	30×40	1909	Обрешётка стен: брусок вертикальный (2-я часть), грань «Б сторона 2», u 9,54
ОБР-С.97	30×40	1909	Обрешётка стен: брусок вертикальный шаг ≤ 500, грань «Б сторона 2», u 10,03 (и
ОБР-С.98	30×40	1909	Обрешётка стен: брусок вертикальный (2-я часть), грань «Б сторона 2», u 10,03
ОБР-С.99	30×40	1909	Обрешётка стен: брусок вертикальный шаг ≤ 500, грань «Б сторона 2», u 10,53 (и
ОБР-С.100	30×40	1909	Обрешётка стен: брусок вертикальный (2-я часть), грань «Б сторона 2», u 10,53
ОБР-С.101	30×40	1700	Обрешётка стен: брусок вертикальный шаг ≤ 500, грань «восток (наружная стена и
ОБР-С.102	30×40	1700	Обрешётка стен: брусок вертикальный (2-я часть), грань «восток (наружная стена
ОБР-С.103	30×40	1700	Обрешётка стен: брусок вертикальный шаг ≤ 500, грань «восток (наружная стена и
ОБР-С.104	30×40	1700	Обрешётка стен: брусок вертикальный (2-я часть), грань «восток (наружная стена
ОБР-С.105	30×40	1700	Обрешётка стен: брусок вертикальный шаг ≤ 500, грань «восток (наружная стена и
ОБР-С.106	30×40	1700	Обрешётка стен: брусок вертикальный (2-я часть), грань «восток (наружная стена
ОБР-С.107	30×40	1700	Обрешётка стен: брусок вертикальный шаг ≤ 500, грань «восток (наружная стена и
ОБР-С.108	30×40	1700	Обрешётка стен: брусок вертикальный (2-я часть), грань «восток (наружная стена
ОБР-С.109	30×40	1700	Обрешётка стен: брусок вертикальный шаг ≤ 500, грань «восток (наружная стена и
ОБР-С.110	30×40	1700	Обрешётка стен: брусок вертикальный (2-я часть), грань «восток (наружная стена
ОБР-С.111	30×40	1700	Обрешётка стен: брусок вертикальный шаг ≤ 500, грань «восток (наружная стена и
ОБР-С.112	30×40	1700	Обрешётка стен: брусок вертикальный (2-я часть), грань «восток (наружная стена
ОБР-С.113	30×40	1700	Обрешётка стен: брусок вертикальный шаг ≤ 500, грань «восток (наружная стена и
ОБР-С.114	30×40	1700	Обрешётка стен: брусок вертикальный (2-я часть), грань «восток (наружная стена
ОБР-С.115	30×40	1700	Обрешётка стен: брусок вертикальный шаг ≤ 500, грань «восток (наружная стена и
ОБР-С.116	30×40	1700	Обрешётка стен: брусок вертикальный (2-я часть), грань «восток (наружная стена
ОБР-С.117	30×40	1700	Обрешётка стен: брусок вертикальный шаг ≤ 500, грань «восток (наружная стена и
ОБР-С.118	30×40	1700	Обрешётка стен: брусок вертикальный (2-я часть), грань «восток (наружная стена
ОБР-С.119	30×40	1700	Обрешётка стен: брусок вертикальный шаг ≤ 500, грань «восток (наружная стена и
ОБР-С.120	30×40	1700	Обрешётка стен: брусок вертикальный (2-я часть), грань «восток (наружная стена
ОБР-С.121	30×40	1700	Обрешётка стен: брусок вертикальный шаг ≤ 500, грань «восток (наружная стена и
ОБР-С.122	30×40	1700	Обрешётка стен: брусок вертикальный (2-я часть), грань «восток (наружная стена
ОБР-С.123	30×40	1700	Обрешётка стен: брусок вертикальный шаг ≤ 500, грань «восток (наружная стена и
ОБР-С.124	30×40	1700	Обрешётка стен: брусок вертикальный (2-я часть), грань «восток (наружная стена
ОБР-С.125	30×40	1700	Обрешётка стен: брусок вертикальный шаг ≤ 500, грань «восток (наружная стена и
ОБР-С.126	30×40	1700	Обрешётка стен: брусок вертикальный (2-я часть), грань «восток (наружная стена
ОБР-С.127	30×40	1700	Обрешётка стен: брусок вертикальный шаг ≤ 500, грань «восток (наружная стена и
ОБР-С.128	30×40	1700	Обрешётка стен: брусок вертикальный (2-я часть), грань «восток (наружная стена
ОБР-С.129	30×40	1700	Обрешётка стен: брусок вертикальный шаг ≤ 500, грань «восток (наружная стена и
ОБР-С.130	30×40	1700	Обрешётка стен: брусок вертикальный (2-я часть), грань «восток (наружная стена
ОБР-С.131	30×40	1700	Обрешётка стен: брусок вертикальный шаг ≤ 500, грань «восток (наружная стена и
ОБР-С.132	30×40	1700	Обрешётка стен: брусок вертикальный (2-я часть), грань «восток (наружная стена
ОБР-С.133	30×40	1700	Обрешётка стен: брусок вертикальный шаг ≤ 500, грань «восток (наружная стена и
ОБР-С.134	30×40	1700	Обрешётка стен: брусок вертикальный (2-я часть), грань «восток (наружная стена
ОБР-С.135	30×40	1700	Обрешётка стен: брусок вертикальный шаг ≤ 500, грань «восток (наружная стена и
ОБР-С.136	30×40	1700	Обрешётка стен: брусок вертикальный (2-я часть), грань «восток (наружная стена
ОБР-С.137	30×40	1700	Обрешётка стен: брусок вертикальный шаг ≤ 500, грань «восток (наружная стена и
ОБР-С.138	30×40	1700	Обрешётка стен: брусок вертикальный (2-я часть), грань «восток (наружная стена
ОБР-С.139	30×40	1700	Обрешётка стен: брусок вертикальный шаг ≤ 500, грань «восток (наружная стена и
ОБР-С.140	30×40	1700	Обрешётка стен: брусок вертикальный (2-я часть), грань «восток (наружная стена

Перечень деталей: марка, сечение, длина, где стоит

Марка	Сечение	L, мм	Где
ОБР-С.141	30×40	1700	Обрешётка стен: брусок вертикальный шаг ≤ 500, грань «восток (наружная стена и
ОБР-С.142	30×40	1700	Обрешётка стен: брусок вертикальный (2-я часть), грань «восток (наружная стена
ОБР-С.143	30×40	1700	Обрешётка стен: брусок вертикальный шаг ≤ 500, грань «восток (наружная стена и
ОБР-С.144	30×40	1700	Обрешётка стен: брусок вертикальный (2-я часть), грань «восток (наружная стена
ОБР-С.145	30×40	1700	Обрешётка стен: брусок вертикальный шаг ≤ 500, грань «восток (наружная стена и
ОБР-С.146	30×40	1700	Обрешётка стен: брусок вертикальный (2-я часть), грань «восток (наружная стена
ОБР-С.147	30×40	1700	Обрешётка стен: брусок вертикальный шаг ≤ 500, грань «восток (наружная стена и
ОБР-С.148	30×40	1700	Обрешётка стен: брусок вертикальный (2-я часть), грань «восток (наружная стена
ОБР-С.149	30×40	1700	Обрешётка стен: брусок вертикальный шаг ≤ 500, грань «восток (наружная стена и
ОБР-С.150	30×40	1700	Обрешётка стен: брусок вертикальный (2-я часть), грань «восток (наружная стена
ОБР-С.151	30×40	1700	Обрешётка стен: брусок вертикальный шаг ≤ 500, грань «восток (наружная стена и
ОБР-С.152	30×40	1700	Обрешётка стен: брусок вертикальный (2-я часть), грань «восток (наружная стена
ОБР-С.153	30×40	1700	Обрешётка стен: брусок вертикальный шаг ≤ 500, грань «восток (наружная стена и
ОБР-С.154	30×40	1700	Обрешётка стен: брусок вертикальный (2-я часть), грань «восток (наружная стена
ОБР-С.155	30×40	1700	Обрешётка стен: брусок вертикальный шаг ≤ 500, грань «восток (наружная стена и
ОБР-С.156	30×40	1700	Обрешётка стен: брусок вертикальный (2-я часть), грань «восток (наружная стена
ОБР-С.157	30×40	1700	Обрешётка стен: брусок вертикальный шаг ≤ 500, грань «восток (наружная стена и
ОБР-С.158	30×40	1700	Обрешётка стен: брусок вертикальный (2-я часть), грань «восток (наружная стена
ОБР-С.159	30×40	1700	Обрешётка стен: брусок вертикальный шаг ≤ 500, грань «восток (наружная стена и
ОБР-С.160	30×40	1700	Обрешётка стен: брусок вертикальный (2-я часть), грань «восток (наружная стена
ОБР-С.161	30×40	2480	Обрешётка стен: брусок вертикальный шаг ≤ 500, грань «П1 сторона 1», u 0,17
ОБР-С.162	30×40	2632	Обрешётка стен: брусок вертикальный шаг ≤ 500, грань «П1 сторона 1», u 0,59
ОБР-С.163	30×40	2784	Обрешётка стен: брусок вертикальный шаг ≤ 500, грань «П1 сторона 1», u 1,01
ОБР-С.164	30×40	2937	Обрешётка стен: брусок вертикальный шаг ≤ 500, грань «П1 сторона 1», u 1,43
ОБР-С.165	30×40	1544	Обрешётка стен: брусок вертикальный шаг ≤ 500, грань «П1 сторона 1», u 1,85 (и
ОБР-С.166	30×40	1544	Обрешётка стен: брусок вертикальный (2-я часть), грань «П1 сторона 1», u 1,85
ОБР-С.167	30×40	1566	Обрешётка стен: брусок вертикальный шаг ≤ 500, грань «П1 сторона 1», u 1,96 (и
ОБР-С.168	30×40	1566	Обрешётка стен: брусок вертикальный (2-я часть), грань «П1 сторона 1», u 1,96
ОБР-С.169	30×40	1644	Обрешётка стен: брусок вертикальный шаг ≤ 500, грань «П1 сторона 1», u 2,39 (и
ОБР-С.170	30×40	1644	Обрешётка стен: брусок вертикальный (2-я часть), грань «П1 сторона 1», u 2,39
ОБР-С.171	30×40	1722	Обрешётка стен: брусок вертикальный шаг ≤ 500, грань «П1 сторона 1», u 2,82 (и
ОБР-С.172	30×40	1722	Обрешётка стен: брусок вертикальный (2-я часть), грань «П1 сторона 1», u 2,82
ОБР-С.173	30×40	1799	Обрешётка стен: брусок вертикальный шаг ≤ 500, грань «П1 сторона 1», u 3,25 (и
ОБР-С.174	30×40	1799	Обрешётка стен: брусок вертикальный (2-я часть), грань «П1 сторона 1», u 3,25
ОБР-С.175	30×40	1877	Обрешётка стен: брусок вертикальный шаг ≤ 500, грань «П1 сторона 1», u 3,67 (и
ОБР-С.176	30×40	1877	Обрешётка стен: брусок вертикальный (2-я часть), грань «П1 сторона 1», u 3,67
ОБР-С.177	30×40	2480	Обрешётка стен: брусок вертикальный шаг ≤ 500, грань «П1 сторона 2», u 0,17
ОБР-С.178	30×40	2639	Обрешётка стен: брусок вертикальный шаг ≤ 500, грань «П1 сторона 2», u 0,61
ОБР-С.179	30×40	2799	Обрешётка стен: брусок вертикальный шаг ≤ 500, грань «П1 сторона 2», u 1,05
ОБР-С.180	30×40	2958	Обрешётка стен: брусок вертикальный шаг ≤ 500, грань «П1 сторона 2», u 1,49
ОБР-С.181	30×40	1559	Обрешётка стен: брусок вертикальный шаг ≤ 500, грань «П1 сторона 2», u 1,92 (и
ОБР-С.182	30×40	1559	Обрешётка стен: брусок вертикальный (2-я часть), грань «П1 сторона 2», u 1,92
ОБР-С.183	30×40	1638	Обрешётка стен: брусок вертикальный шаг ≤ 500, грань «П1 сторона 2», u 2,36 (и
ОБР-С.184	30×40	1638	Обрешётка стен: брусок вертикальный (2-я часть), грань «П1 сторона 2», u 2,36
ОБР-С.185	30×40	1718	Обрешётка стен: брусок вертикальный шаг ≤ 500, грань «П1 сторона 2», u 2,80 (и
ОБР-С.186	30×40	1718	Обрешётка стен: брусок вертикальный (2-я часть), грань «П1 сторона 2», u 2,80
ОБР-С.187	30×40	1797	Обрешётка стен: брусок вертикальный шаг ≤ 500, грань «П1 сторона 2», u 3,24 (и
ОБР-С.188	30×40	1797	Обрешётка стен: брусок вертикальный (2-я часть), грань «П1 сторона 2», u 3,24
ОБР-С.189	30×40	1877	Обрешётка стен: брусок вертикальный шаг ≤ 500, грань «П1 сторона 2», u 3,67 (и
ОБР-С.190	30×40	1877	Обрешётка стен: брусок вертикальный (2-я часть), грань «П1 сторона 2», u 3,67
ОБР-С.191	30×40	2480	Обрешётка стен: брусок вертикальный шаг ≤ 500, грань «П2 сторона 1», u 0,17
ОБР-С.192	30×40	2639	Обрешётка стен: брусок вертикальный шаг ≤ 500, грань «П2 сторона 1», u 0,61
ОБР-С.193	30×40	2799	Обрешётка стен: брусок вертикальный шаг ≤ 500, грань «П2 сторона 1», u 1,05
ОБР-С.194	30×40	2958	Обрешётка стен: брусок вертикальный шаг ≤ 500, грань «П2 сторона 1», u 1,49
ОБР-С.195	30×40	1559	Обрешётка стен: брусок вертикальный шаг ≤ 500, грань «П2 сторона 1», u 1,92 (и
ОБР-С.196	30×40	1559	Обрешётка стен: брусок вертикальный (2-я часть), грань «П2 сторона 1», u 1,92
ОБР-С.197	30×40	1638	Обрешётка стен: брусок вертикальный шаг ≤ 500, грань «П2 сторона 1», u 2,36 (и
ОБР-С.198	30×40	1638	Обрешётка стен: брусок вертикальный (2-я часть), грань «П2 сторона 1», u 2,36
ОБР-С.199	30×40	1718	Обрешётка стен: брусок вертикальный шаг ≤ 500, грань «П2 сторона 1», u 2,80 (и
ОБР-С.200	30×40	1718	Обрешётка стен: брусок вертикальный (2-я часть), грань «П2 сторона 1», u 2,80
ОБР-С.201	30×40	1797	Обрешётка стен: брусок вертикальный шаг ≤ 500, грань «П2 сторона 1», u 3,24 (и
ОБР-С.202	30×40	1797	Обрешётка стен: брусок вертикальный (2-я часть), грань «П2 сторона 1», u 3,24

Марка	Сечение	L, мм	Где
ОБР-С.203	30×40	1877	Обрешётка стен: брусок вертикальный шаг ≤ 500, грань «П2 сторона 1», u 3,67 (и
ОБР-С.204	30×40	1877	Обрешётка стен: брусок вертикальный (2-я часть), грань «П2 сторона 1», u 3,67
ОБР-С.205	30×40	2480	Обрешётка стен: брусок вертикальный шаг ≤ 500, грань «П2 сторона 2», u 0,17
ОБР-С.206	30×40	2639	Обрешётка стен: брусок вертикальный шаг ≤ 500, грань «П2 сторона 2», u 0,61
ОБР-С.207	30×40	2799	Обрешётка стен: брусок вертикальный шаг ≤ 500, грань «П2 сторона 2», u 1,05
ОБР-С.208	30×40	2958	Обрешётка стен: брусок вертикальный шаг ≤ 500, грань «П2 сторона 2», u 1,49
ОБР-С.209	30×40	1559	Обрешётка стен: брусок вертикальный шаг ≤ 500, грань «П2 сторона 2», u 1,92 (и
ОБР-С.210	30×40	1559	Обрешётка стен: брусок вертикальный (2-я часть), грань «П2 сторона 2», u 1,92
ОБР-С.211	30×40	1638	Обрешётка стен: брусок вертикальный шаг ≤ 500, грань «П2 сторона 2», u 2,36 (и
ОБР-С.212	30×40	1638	Обрешётка стен: брусок вертикальный (2-я часть), грань «П2 сторона 2», u 2,36
ОБР-С.213	30×40	1718	Обрешётка стен: брусок вертикальный шаг ≤ 500, грань «П2 сторона 2», u 2,80 (и
ОБР-С.214	30×40	1718	Обрешётка стен: брусок вертикальный (2-я часть), грань «П2 сторона 2», u 2,80
ОБР-С.215	30×40	1797	Обрешётка стен: брусок вертикальный шаг ≤ 500, грань «П2 сторона 2», u 3,24 (и
ОБР-С.216	30×40	1797	Обрешётка стен: брусок вертикальный (2-я часть), грань «П2 сторона 2», u 3,24
ОБР-С.217	30×40	1877	Обрешётка стен: брусок вертикальный шаг ≤ 500, грань «П2 сторона 2», u 3,67 (и
ОБР-С.218	30×40	1877	Обрешётка стен: брусок вертикальный (2-я часть), грань «П2 сторона 2», u 3,67
ОБР-С.219	30×40	2480	Обрешётка стен: брусок вертикальный шаг ≤ 500, грань «П3 сторона 1», u 0,17
ОБР-С.220	30×40	2639	Обрешётка стен: брусок вертикальный шаг ≤ 500, грань «П3 сторона 1», u 0,61
ОБР-С.221	30×40	2799	Обрешётка стен: брусок вертикальный шаг ≤ 500, грань «П3 сторона 1», u 1,05
ОБР-С.222	30×40	2958	Обрешётка стен: брусок вертикальный шаг ≤ 500, грань «П3 сторона 1», u 1,49
ОБР-С.223	30×40	1559	Обрешётка стен: брусок вертикальный шаг ≤ 500, грань «П3 сторона 1», u 1,92 (и
ОБР-С.224	30×40	1559	Обрешётка стен: брусок вертикальный (2-я часть), грань «П3 сторона 1», u 1,92
ОБР-С.225	30×40	1638	Обрешётка стен: брусок вертикальный шаг ≤ 500, грань «П3 сторона 1», u 2,36 (и
ОБР-С.226	30×40	1638	Обрешётка стен: брусок вертикальный (2-я часть), грань «П3 сторона 1», u 2,36
ОБР-С.227	30×40	1718	Обрешётка стен: брусок вертикальный шаг ≤ 500, грань «П3 сторона 1», u 2,80 (и
ОБР-С.228	30×40	1718	Обрешётка стен: брусок вертикальный (2-я часть), грань «П3 сторона 1», u 2,80
ОБР-С.229	30×40	1797	Обрешётка стен: брусок вертикальный шаг ≤ 500, грань «П3 сторона 1», u 3,24 (и
ОБР-С.230	30×40	1797	Обрешётка стен: брусок вертикальный (2-я часть), грань «П3 сторона 1», u 3,24
ОБР-С.231	30×40	1877	Обрешётка стен: брусок вертикальный шаг ≤ 500, грань «П3 сторона 1», u 3,67 (и
ОБР-С.232	30×40	1877	Обрешётка стен: брусок вертикальный (2-я часть), грань «П3 сторона 1», u 3,67
ОБР-С.233	30×40	2480	Обрешётка стен: брусок вертикальный шаг ≤ 500, грань «П3 сторона 2», u 0,17
ОБР-С.234	30×40	2639	Обрешётка стен: брусок вертикальный шаг ≤ 500, грань «П3 сторона 2», u 0,61
ОБР-С.235	30×40	2799	Обрешётка стен: брусок вертикальный шаг ≤ 500, грань «П3 сторона 2», u 1,05
ОБР-С.236	30×40	2958	Обрешётка стен: брусок вертикальный шаг ≤ 500, грань «П3 сторона 2», u 1,49
ОБР-С.237	30×40	1559	Обрешётка стен: брусок вертикальный шаг ≤ 500, грань «П3 сторона 2», u 1,92 (и
ОБР-С.238	30×40	1559	Обрешётка стен: брусок вертикальный (2-я часть), грань «П3 сторона 2», u 1,92
ОБР-С.239	30×40	1638	Обрешётка стен: брусок вертикальный шаг ≤ 500, грань «П3 сторона 2», u 2,36 (и
ОБР-С.240	30×40	1638	Обрешётка стен: брусок вертикальный (2-я часть), грань «П3 сторона 2», u 2,36
ОБР-С.241	30×40	1718	Обрешётка стен: брусок вертикальный шаг ≤ 500, грань «П3 сторона 2», u 2,80 (и
ОБР-С.242	30×40	1718	Обрешётка стен: брусок вертикальный (2-я часть), грань «П3 сторона 2», u 2,80
ОБР-С.243	30×40	1797	Обрешётка стен: брусок вертикальный шаг ≤ 500, грань «П3 сторона 2», u 3,24 (и
ОБР-С.244	30×40	1797	Обрешётка стен: брусок вертикальный (2-я часть), грань «П3 сторона 2», u 3,24
ОБР-С.245	30×40	1877	Обрешётка стен: брусок вертикальный шаг ≤ 500, грань «П3 сторона 2», u 3,67 (и
ОБР-С.246	30×40	1877	Обрешётка стен: брусок вертикальный (2-я часть), грань «П3 сторона 2», u 3,67
ОБР-С.247	30×40	2480	Обрешётка стен: брусок вертикальный шаг ≤ 500, грань «П4 сторона 1», u 0,17
ОБР-С.248	30×40	2639	Обрешётка стен: брусок вертикальный шаг ≤ 500, грань «П4 сторона 1», u 0,61
ОБР-С.249	30×40	2799	Обрешётка стен: брусок вертикальный шаг ≤ 500, грань «П4 сторона 1», u 1,05
ОБР-С.250	30×40	2958	Обрешётка стен: брусок вертикальный шаг ≤ 500, грань «П4 сторона 1», u 1,49
ОБР-С.251	30×40	1559	Обрешётка стен: брусок вертикальный шаг ≤ 500, грань «П4 сторона 1», u 1,92 (и
ОБР-С.252	30×40	1559	Обрешётка стен: брусок вертикальный (2-я часть), грань «П4 сторона 1», u 1,92
ОБР-С.253	30×40	1638	Обрешётка стен: брусок вертикальный шаг ≤ 500, грань «П4 сторона 1», u 2,36 (и
ОБР-С.254	30×40	1638	Обрешётка стен: брусок вертикальный (2-я часть), грань «П4 сторона 1», u 2,36
ОБР-С.255	30×40	1718	Обрешётка стен: брусок вертикальный шаг ≤ 500, грань «П4 сторона 1», u 2,80 (и
ОБР-С.256	30×40	1718	Обрешётка стен: брусок вертикальный (2-я часть), грань «П4 сторона 1», u 2,80
ОБР-С.257	30×40	1797	Обрешётка стен: брусок вертикальный шаг ≤ 500, грань «П4 сторона 1», u 3,24 (и
ОБР-С.258	30×40	1797	Обрешётка стен: брусок вертикальный (2-я часть), грань «П4 сторона 1», u 3,24
ОБР-С.259	30×40	1877	Обрешётка стен: брусок вертикальный шаг ≤ 500, грань «П4 сторона 1», u 3,67 (и
ОБР-С.260	30×40	1877	Обрешётка стен: брусок вертикальный (2-я часть), грань «П4 сторона 1», u 3,67
ОБР-С.261	30×40	2480	Обрешётка стен: брусок вертикальный шаг ≤ 500, грань «П4 сторона 2», u 0,17
ОБР-С.262	30×40	2639	Обрешётка стен: брусок вертикальный шаг ≤ 500, грань «П4 сторона 2», u 0,61
ОБР-С.263	30×40	2799	Обрешётка стен: брусок вертикальный шаг ≤ 500, грань «П4 сторона 2», u 1,05
ОБР-С.264	30×40	2958	Обрешётка стен: брусок вертикальный шаг ≤ 500, грань «П4 сторона 2», u 1,49

Перечень деталей: марка, сечение, длина, где стоит

Марка	Сечение	L, мм	Где
ОБР-С.265	30×40	1559	Обрешётка стен: брусок вертикальный шаг ≤ 500, грань «П4 сторона 2», u 1,92 (и
ОБР-С.266	30×40	1559	Обрешётка стен: брусок вертикальный (2-я часть), грань «П4 сторона 2», u 1,92
ОБР-С.267	30×40	1638	Обрешётка стен: брусок вертикальный шаг ≤ 500, грань «П4 сторона 2», u 2,36 (и
ОБР-С.268	30×40	1638	Обрешётка стен: брусок вертикальный (2-я часть), грань «П4 сторона 2», u 2,36
ОБР-С.269	30×40	1718	Обрешётка стен: брусок вертикальный шаг ≤ 500, грань «П4 сторона 2», u 2,80 (и
ОБР-С.270	30×40	1718	Обрешётка стен: брусок вертикальный (2-я часть), грань «П4 сторона 2», u 2,80
ОБР-С.271	30×40	1797	Обрешётка стен: брусок вертикальный шаг ≤ 500, грань «П4 сторона 2», u 3,24 (и
ОБР-С.272	30×40	1797	Обрешётка стен: брусок вертикальный (2-я часть), грань «П4 сторона 2», u 3,24
ОБР-С.273	30×40	1877	Обрешётка стен: брусок вертикальный шаг ≤ 500, грань «П4 сторона 2», u 3,67 (и
ОБР-С.274	30×40	1877	Обрешётка стен: брусок вертикальный (2-я часть), грань «П4 сторона 2», u 3,67
ОБР-С.275	30×40	1544	Обрешётка стен: брусок вертикальный шаг ≤ 500, грань «П5 сторона 1», u 0,17 (и
ОБР-С.276	30×40	1544	Обрешётка стен: брусок вертикальный (2-я часть), грань «П5 сторона 1», u 0,17
ОБР-С.277	30×40	1544	Обрешётка стен: брусок вертикальный шаг ≤ 500, грань «П5 сторона 1», u 0,59 (и
ОБР-С.278	30×40	1544	Обрешётка стен: брусок вертикальный (2-я часть), грань «П5 сторона 1», u 0,59
ОБР-С.279	30×40	1544	Обрешётка стен: брусок вертикальный шаг ≤ 500, грань «П5 сторона 1», u 1,01 (и
ОБР-С.280	30×40	1544	Обрешётка стен: брусок вертикальный (2-я часть), грань «П5 сторона 1», u 1,01
ОБР-С.281	30×40	1544	Обрешётка стен: брусок вертикальный шаг ≤ 500, грань «П5 сторона 1», u 1,42 (и
ОБР-С.282	30×40	1544	Обрешётка стен: брусок вертикальный (2-я часть), грань «П5 сторона 1», u 1,42
ОБР-С.283	30×40	1544	Обрешётка стен: брусок вертикальный шаг ≤ 500, грань «П5 сторона 1», u 1,84 (и
ОБР-С.284	30×40	1544	Обрешётка стен: брусок вертикальный (2-я часть), грань «П5 сторона 1», u 1,84
ОБР-С.285	30×40	1544	Обрешётка стен: брусок вертикальный шаг ≤ 500, грань «П5 сторона 1», u 2,26 (и
ОБР-С.286	30×40	1544	Обрешётка стен: брусок вертикальный (2-я часть), грань «П5 сторона 1», u 2,26
ОБР-С.287	30×40	1566	Обрешётка стен: брусок вертикальный шаг ≤ 500, грань «П5 сторона 2», u 0,17 (и
ОБР-С.288	30×40	1566	Обрешётка стен: брусок вертикальный (2-я часть), грань «П5 сторона 2», u 0,17
ОБР-С.289	30×40	1566	Обрешётка стен: брусок вертикальный шаг ≤ 500, грань «П5 сторона 2», u 0,59 (и
ОБР-С.290	30×40	1566	Обрешётка стен: брусок вертикальный (2-я часть), грань «П5 сторона 2», u 0,59
ОБР-С.291	30×40	1566	Обрешётка стен: брусок вертикальный шаг ≤ 500, грань «П5 сторона 2», u 1,01 (и
ОБР-С.292	30×40	1566	Обрешётка стен: брусок вертикальный (2-я часть), грань «П5 сторона 2», u 1,01
ОБР-С.293	30×40	1566	Обрешётка стен: брусок вертикальный шаг ≤ 500, грань «П5 сторона 2», u 1,42 (и
ОБР-С.294	30×40	1566	Обрешётка стен: брусок вертикальный (2-я часть), грань «П5 сторона 2», u 1,42
ОБР-С.295	30×40	1566	Обрешётка стен: брусок вертикальный шаг ≤ 500, грань «П5 сторона 2», u 1,84 (и
ОБР-С.296	30×40	1566	Обрешётка стен: брусок вертикальный (2-я часть), грань «П5 сторона 2», u 1,84
ОБР-С.297	30×40	1566	Обрешётка стен: брусок вертикальный шаг ≤ 500, грань «П5 сторона 2», u 2,26 (и
ОБР-С.298	30×40	1566	Обрешётка стен: брусок вертикальный (2-я часть), грань «П5 сторона 2», u 2,26
ОБР-С.299	30×40	1909	Обрешётка стен: брусок вертикальный шаг ≤ 500, грань «П6 сторона 1», u 3,85 (и
ОБР-С.300	30×40	1909	Обрешётка стен: брусок вертикальный (2-я часть), грань «П6 сторона 1», u 3,85
ОБР-С.301	30×40	1843	Обрешётка стен: брусок вертикальный шаг ≤ 500, грань «П6 сторона 1», u 4,32 (и
ОБР-С.302	30×40	1843	Обрешётка стен: брусок вертикальный (2-я часть), грань «П6 сторона 1», u 4,32
ОБР-С.303	30×40	1757	Обрешётка стен: брусок вертикальный шаг ≤ 500, грань «П6 сторона 1», u 4,80 (и
ОБР-С.304	30×40	1757	Обрешётка стен: брусок вертикальный (2-я часть), грань «П6 сторона 1», u 4,80
ОБР-С.305	30×40	1671	Обрешётка стен: брусок вертикальный шаг ≤ 500, грань «П6 сторона 1», u 5,27 (и
ОБР-С.306	30×40	1671	Обрешётка стен: брусок вертикальный (2-я часть), грань «П6 сторона 1», u 5,27
ОБР-С.307	30×40	1585	Обрешётка стен: брусок вертикальный шаг ≤ 500, грань «П6 сторона 1», u 5,74 (и
ОБР-С.308	30×40	1585	Обрешётка стен: брусок вертикальный (2-я часть), грань «П6 сторона 1», u 5,74
ОБР-С.309	30×40	2997	Обрешётка стен: брусок вертикальный шаг ≤ 500, грань «П6 сторона 1», u 6,22
ОБР-С.310	30×40	2825	Обрешётка стен: брусок вертикальный шаг ≤ 500, грань «П6 сторона 1», u 6,69
ОБР-С.311	30×40	2652	Обрешётка стен: брусок вертикальный шаг ≤ 500, грань «П6 сторона 1», u 7,16
ОБР-С.312	30×40	2480	Обрешётка стен: брусок вертикальный шаг ≤ 500, грань «П6 сторона 1», u 7,64
ОБР-С.313	30×40	1909	Обрешётка стен: брусок вертикальный шаг ≤ 500, грань «П6 сторона 2», u 3,85 (и
ОБР-С.314	30×40	1909	Обрешётка стен: брусок вертикальный (2-я часть), грань «П6 сторона 2», u 3,85
ОБР-С.315	30×40	1843	Обрешётка стен: брусок вертикальный шаг ≤ 500, грань «П6 сторона 2», u 4,32 (и
ОБР-С.316	30×40	1843	Обрешётка стен: брусок вертикальный (2-я часть), грань «П6 сторона 2», u 4,32
ОБР-С.317	30×40	1757	Обрешётка стен: брусок вертикальный шаг ≤ 500, грань «П6 сторона 2», u 4,80 (и
ОБР-С.318	30×40	1757	Обрешётка стен: брусок вертикальный (2-я часть), грань «П6 сторона 2», u 4,80
ОБР-С.319	30×40	1671	Обрешётка стен: брусок вертикальный шаг ≤ 500, грань «П6 сторона 2», u 5,27 (и
ОБР-С.320	30×40	1671	Обрешётка стен: брусок вертикальный (2-я часть), грань «П6 сторона 2», u 5,27
ОБР-С.321	30×40	1585	Обрешётка стен: брусок вертикальный шаг ≤ 500, грань «П6 сторона 2», u 5,74 (и
ОБР-С.322	30×40	1585	Обрешётка стен: брусок вертикальный (2-я часть), грань «П6 сторона 2», u 5,74
ОБР-С.323	30×40	2997	Обрешётка стен: брусок вертикальный шаг ≤ 500, грань «П6 сторона 2», u 6,22
ОБР-С.324	30×40	2825	Обрешётка стен: брусок вертикальный шаг ≤ 500, грань «П6 сторона 2», u 6,69
ОБР-С.325	30×40	2652	Обрешётка стен: брусок вертикальный шаг ≤ 500, грань «П6 сторона 2», u 7,16
ОБР-С.326	30×40	2480	Обрешётка стен: брусок вертикальный шаг ≤ 500, грань «П6 сторона 2», u 7,64

Марка	Сечение	L, мм	Где
ОБР-С.327	30×40	1668	Обрешётка стен: брусок вертикальный шаг ≤ 500, грань «П7 сторона 1», u 5,28 (и
ОБР-С.328	30×40	1668	Обрешётка стен: брусок вертикальный (2-я часть), грань «П7 сторона 1», u 5,28
ОБР-С.329	30×40	1582	Обрешётка стен: брусок вертикальный шаг ≤ 500, грань «П7 сторона 1», u 5,75 (и
ОБР-С.330	30×40	1582	Обрешётка стен: брусок вертикальный (2-я часть), грань «П7 сторона 1», u 5,75
ОБР-С.331	30×40	2994	Обрешётка стен: брусок вертикальный шаг ≤ 500, грань «П7 сторона 1», u 6,22
ОБР-С.332	30×40	2822	Обрешётка стен: брусок вертикальный шаг ≤ 500, грань «П7 сторона 1», u 6,70
ОБР-С.333	30×40	2651	Обрешётка стен: брусок вертикальный шаг ≤ 500, грань «П7 сторона 1», u 7,17
ОБР-С.334	30×40	2480	Обрешётка стен: брусок вертикальный шаг ≤ 500, грань «П7 сторона 1», u 7,64
ОБР-С.335	30×40	1668	Обрешётка стен: брусок вертикальный шаг ≤ 500, грань «П7 сторона 2», u 5,28 (и
ОБР-С.336	30×40	1668	Обрешётка стен: брусок вертикальный (2-я часть), грань «П7 сторона 2», u 5,28
ОБР-С.337	30×40	1582	Обрешётка стен: брусок вертикальный шаг ≤ 500, грань «П7 сторона 2», u 5,75 (и
ОБР-С.338	30×40	1582	Обрешётка стен: брусок вертикальный (2-я часть), грань «П7 сторона 2», u 5,75
ОБР-С.339	30×40	2994	Обрешётка стен: брусок вертикальный шаг ≤ 500, грань «П7 сторона 2», u 6,22
ОБР-С.340	30×40	2822	Обрешётка стен: брусок вертикальный шаг ≤ 500, грань «П7 сторона 2», u 6,70
ОБР-С.341	30×40	2651	Обрешётка стен: брусок вертикальный шаг ≤ 500, грань «П7 сторона 2», u 7,17
ОБР-С.342	30×40	2480	Обрешётка стен: брусок вертикальный шаг ≤ 500, грань «П7 сторона 2», u 7,64
ОБР-С.343	30×40	1668	Обрешётка стен: брусок вертикальный шаг ≤ 500, грань «П8 сторона 1», u 5,28 (и
ОБР-С.344	30×40	1668	Обрешётка стен: брусок вертикальный (2-я часть), грань «П8 сторона 1», u 5,28
ОБР-С.345	30×40	1582	Обрешётка стен: брусок вертикальный шаг ≤ 500, грань «П8 сторона 1», u 5,75 (и
ОБР-С.346	30×40	1582	Обрешётка стен: брусок вертикальный (2-я часть), грань «П8 сторона 1», u 5,75
ОБР-С.347	30×40	2994	Обрешётка стен: брусок вертикальный шаг ≤ 500, грань «П8 сторона 1», u 6,22
ОБР-С.348	30×40	2822	Обрешётка стен: брусок вертикальный шаг ≤ 500, грань «П8 сторона 1», u 6,70
ОБР-С.349	30×40	2651	Обрешётка стен: брусок вертикальный шаг ≤ 500, грань «П8 сторона 1», u 7,17
ОБР-С.350	30×40	2480	Обрешётка стен: брусок вертикальный шаг ≤ 500, грань «П8 сторона 1», u 7,64
ОБР-С.351	30×40	1668	Обрешётка стен: брусок вертикальный шаг ≤ 500, грань «П8 сторона 2», u 5,28 (и
ОБР-С.352	30×40	1668	Обрешётка стен: брусок вертикальный (2-я часть), грань «П8 сторона 2», u 5,28
ОБР-С.353	30×40	1582	Обрешётка стен: брусок вертикальный шаг ≤ 500, грань «П8 сторона 2», u 5,75 (и
ОБР-С.354	30×40	1582	Обрешётка стен: брусок вертикальный (2-я часть), грань «П8 сторона 2», u 5,75
ОБР-С.355	30×40	2994	Обрешётка стен: брусок вертикальный шаг ≤ 500, грань «П8 сторона 2», u 6,22
ОБР-С.356	30×40	2822	Обрешётка стен: брусок вертикальный шаг ≤ 500, грань «П8 сторона 2», u 6,70
ОБР-С.357	30×40	2651	Обрешётка стен: брусок вертикальный шаг ≤ 500, грань «П8 сторона 2», u 7,17
ОБР-С.358	30×40	2480	Обрешётка стен: брусок вертикальный шаг ≤ 500, грань «П8 сторона 2», u 7,64
ОБР-С.359	30×40	2480	Обрешётка стен: брусок вертикальный шаг ≤ 500, грань «север (наружная стена из
ОБР-С.360	30×40	2480	Обрешётка стен: брусок вертикальный шаг ≤ 500, грань «север (наружная стена из
ОБР-С.361	30×40	2480	Обрешётка стен: брусок вертикальный шаг ≤ 500, грань «север (наружная стена из
ОБР-С.362	30×40	2480	Обрешётка стен: брусок вертикальный шаг ≤ 500, грань «север (наружная стена из
ОБР-С.363	30×40	2480	Обрешётка стен: брусок вертикальный шаг ≤ 500, грань «север (наружная стена из
ОБР-С.364	30×40	2480	Обрешётка стен: брусок вертикальный шаг ≤ 500, грань «север (наружная стена из
ОБР-С.365	30×40	2480	Обрешётка стен: брусок вертикальный шаг ≤ 500, грань «север (наружная стена из
ОБР-С.366	30×40	2480	Обрешётка стен: брусок вертикальный шаг ≤ 500, грань «север (наружная стена из
ОБР-С.367	30×40	2480	Обрешётка стен: брусок вертикальный шаг ≤ 500, грань «север (наружная стена из
ОБР-С.368	30×40	2480	Обрешётка стен: брусок вертикальный шаг ≤ 500, грань «север (наружная стена из
ОБР-С.369	30×40	2480	Обрешётка стен: брусок вертикальный шаг ≤ 500, грань «север (наружная стена из
ОБР-С.370	30×40	2480	Обрешётка стен: брусок вертикальный шаг ≤ 500, грань «север (наружная стена из
ОБР-С.371	30×40	2480	Обрешётка стен: брусок вертикальный шаг ≤ 500, грань «север (наружная стена из
ОБР-С.372	30×40	2480	Обрешётка стен: брусок вертикальный шаг ≤ 500, грань «север (наружная стена из
ОБР-С.373	30×40	2480	Обрешётка стен: брусок вертикальный шаг ≤ 500, грань «север (наружная стена из
ОБР-С.374	30×40	2480	Обрешётка стен: брусок вертикальный шаг ≤ 500, грань «север (наружная стена из
ОБР-С.375	30×40	2480	Обрешётка стен: брусок вертикальный шаг ≤ 500, грань «север (наружная стена из
ОБР-С.376	30×40	2480	Обрешётка стен: брусок вертикальный шаг ≤ 500, грань «север (наружная стена из
ОБР-С.377	30×40	2480	Обрешётка стен: брусок вертикальный шаг ≤ 500, грань «север (наружная стена из
ОБР-С.378	30×40	2480	Обрешётка стен: брусок вертикальный шаг ≤ 500, грань «север (наружная стена из
ОБР-С.379	30×40	2480	Обрешётка стен: брусок вертикальный шаг ≤ 500, грань «север (наружная стена из
ОБР-С.380	30×40	2480	Обрешётка стен: брусок вертикальный шаг ≤ 500, грань «север (наружная стена из
ОБР-С.381	30×40	2480	Обрешётка стен: брусок вертикальный шаг ≤ 500, грань «север (наружная стена из
ОБР-С.382	30×40	2480	Обрешётка стен: брусок вертикальный шаг ≤ 500, грань «север (наружная стена из
ОБР-С.383	30×40	2480	Обрешётка стен: брусок вертикальный шаг ≤ 500, грань «север (наружная стена из
ОБР-С.384	30×40	2480	Обрешётка стен: брусок вертикальный шаг ≤ 500, грань «север (наружная стена из
ОБР-С.385	30×40	2480	Обрешётка стен: брусок вертикальный шаг ≤ 500, грань «север (наружная стена из
ОБР-С.386	30×40	2480	Обрешётка стен: брусок вертикальный шаг ≤ 500, грань «север (наружная стена из
ОБР-С.387	30×40	2480	Обрешётка стен: брусок вертикальный шаг ≤ 500, грань «север (наружная стена из
ОБР-С.388	30×40	2480	Обрешётка стен: брусок вертикальный шаг ≤ 500, грань «север (наружная стена из

Перечень деталей: марка, сечение, длина, где стоит

Марка	Сечение	L, мм	Где
ОБР-С.389	30×40	2480	Обрешётка стен: брусок вертикальный шаг ≤ 500, грань «север (наружная стена из
ОБР-С.390	30×40	2480	Обрешётка стен: брусок вертикальный шаг ≤ 500, грань «север (наружная стена из
ОБР-С.391	30×40	2480	Обрешётка стен: брусок вертикальный шаг ≤ 500, грань «север (наружная стена из
ОБР-С.392	30×40	2480	Обрешётка стен: брусок вертикальный шаг ≤ 500, грань «север (наружная стена из
ОБР-С.393	30×40	2480	Обрешётка стен: брусок вертикальный шаг ≤ 500, грань «север (наружная стена из
ОБР-С.394	30×40	2480	Обрешётка стен: брусок вертикальный шаг ≤ 500, грань «юг (наружная стена изнут
ОБР-С.395	30×40	2480	Обрешётка стен: брусок вертикальный шаг ≤ 500, грань «юг (наружная стена изнут
ОБР-С.396	30×40	2480	Обрешётка стен: брусок вертикальный шаг ≤ 500, грань «юг (наружная стена изнут
ОБР-С.397	30×40	2480	Обрешётка стен: брусок вертикальный шаг ≤ 500, грань «юг (наружная стена изнут
ОБР-С.398	30×40	2480	Обрешётка стен: брусок вертикальный шаг ≤ 500, грань «юг (наружная стена изнут
ОБР-С.399	30×40	2480	Обрешётка стен: брусок вертикальный шаг ≤ 500, грань «юг (наружная стена изнут
ОБР-С.400	30×40	2480	Обрешётка стен: брусок вертикальный шаг ≤ 500, грань «юг (наружная стена изнут
ОБР-С.401	30×40	2480	Обрешётка стен: брусок вертикальный шаг ≤ 500, грань «юг (наружная стена изнут
ОБР-С.402	30×40	2480	Обрешётка стен: брусок вертикальный шаг ≤ 500, грань «юг (наружная стена изнут
ОБР-С.403	30×40	2480	Обрешётка стен: брусок вертикальный шаг ≤ 500, грань «юг (наружная стена изнут
ОБР-С.404	30×40	2480	Обрешётка стен: брусок вертикальный шаг ≤ 500, грань «юг (наружная стена изнут
ОБР-С.405	30×40	2480	Обрешётка стен: брусок вертикальный шаг ≤ 500, грань «юг (наружная стена изнут
ОБР-С.406	30×40	2480	Обрешётка стен: брусок вертикальный шаг ≤ 500, грань «юг (наружная стена изнут
ОБР-С.407	30×40	2480	Обрешётка стен: брусок вертикальный шаг ≤ 500, грань «юг (наружная стена изнут
ОБР-С.408	30×40	2480	Обрешётка стен: брусок вертикальный шаг ≤ 500, грань «юг (наружная стена изнут
ОБР-С.409	30×40	2480	Обрешётка стен: брусок вертикальный шаг ≤ 500, грань «юг (наружная стена изнут
ОБР-С.410	30×40	2480	Обрешётка стен: брусок вертикальный шаг ≤ 500, грань «юг (наружная стена изнут
ОБР-С.411	30×40	2480	Обрешётка стен: брусок вертикальный шаг ≤ 500, грань «юг (наружная стена изнут
ОБР-С.412	30×40	2480	Обрешётка стен: брусок вертикальный шаг ≤ 500, грань «юг (наружная стена изнут
ОБР-С.413	30×40	2480	Обрешётка стен: брусок вертикальный шаг ≤ 500, грань «юг (наружная стена изнут
ОБР-С.414	30×40	2480	Обрешётка стен: брусок вертикальный шаг ≤ 500, грань «юг (наружная стена изнут
ОБР-С.415	30×40	2480	Обрешётка стен: брусок вертикальный шаг ≤ 500, грань «юг (наружная стена изнут
ОБР-С.416	30×40	2480	Обрешётка стен: брусок вертикальный шаг ≤ 500, грань «юг (наружная стена изнут
ОБР-С.417	30×40	2480	Обрешётка стен: брусок вертикальный шаг ≤ 500, грань «юг (наружная стена изнут
ОБР-С.418	30×40	2480	Обрешётка стен: брусок вертикальный шаг ≤ 500, грань «юг (наружная стена изнут
ОБР-С.419	30×40	2480	Обрешётка стен: брусок вертикальный шаг ≤ 500, грань «юг (наружная стена изнут
ОБР-С.420	30×40	2480	Обрешётка стен: брусок вертикальный шаг ≤ 500, грань «юг (наружная стена изнут
ОБР-С.421	30×40	2480	Обрешётка стен: брусок вертикальный шаг ≤ 500, грань «юг (наружная стена изнут
ОБР-С.422	30×40	2480	Обрешётка стен: брусок вертикальный шаг ≤ 500, грань «юг (наружная стена изнут
ОБР-С.423	30×40	2480	Обрешётка стен: брусок вертикальный шаг ≤ 500, грань «юг (наружная стена изнут
ОБР-С.424	30×40	2480	Обрешётка стен: брусок вертикальный шаг ≤ 500, грань «юг (наружная стена изнут
ОБР-С.425	30×40	2480	Обрешётка стен: брусок вертикальный шаг ≤ 500, грань «юг (наружная стена изнут
ОБР-С.426	30×40	2480	Обрешётка стен: брусок вертикальный шаг ≤ 500, грань «юг (наружная стена изнут
ОБР-С.427	30×40	2480	Обрешётка стен: брусок вертикальный шаг ≤ 500, грань «запад (наружная стена из
ОБР-С.428	30×40	2632	Обрешётка стен: брусок вертикальный шаг ≤ 500, грань «запад (наружная стена из
ОБР-С.429	30×40	2784	Обрешётка стен: брусок вертикальный шаг ≤ 500, грань «запад (наружная стена из
ОБР-С.430	30×40	2937	Обрешётка стен: брусок вертикальный шаг ≤ 500, грань «запад (наружная стена из
ОБР-С.431	30×40	1544	Обрешётка стен: брусок вертикальный шаг ≤ 500, грань «запад (наружная стена из
ОБР-С.432	30×40	1544	Обрешётка стен: брусок вертикальный (2-я часть), грань «запад (наружная стена
ОБР-С.433	30×40	1566	Обрешётка стен: брусок вертикальный шаг ≤ 500, грань «запад (наружная стена из
ОБР-С.434	30×40	1566	Обрешётка стен: брусок вертикальный (2-я часть), грань «запад (наружная стена
ОБР-С.435	30×40	1644	Обрешётка стен: брусок вертикальный шаг ≤ 500, грань «запад (наружная стена из
ОБР-С.436	30×40	1644	Обрешётка стен: брусок вертикальный (2-я часть), грань «запад (наружная стена
ОБР-С.437	30×40	1722	Обрешётка стен: брусок вертикальный шаг ≤ 500, грань «запад (наружная стена из
ОБР-С.438	30×40	1722	Обрешётка стен: брусок вертикальный (2-я часть), грань «запад (наружная стена
ОБР-С.439	30×40	1799	Обрешётка стен: брусок вертикальный шаг ≤ 500, грань «запад (наружная стена из
ОБР-С.440	30×40	1799	Обрешётка стен: брусок вертикальный (2-я часть), грань «запад (наружная стена
ОБР-С.441	30×40	1877	Обрешётка стен: брусок вертикальный шаг ≤ 500, грань «запад (наружная стена из
ОБР-С.442	30×40	1877	Обрешётка стен: брусок вертикальный (2-я часть), грань «запад (наружная стена
ОБР-С.443	30×40	1909	Обрешётка стен: брусок вертикальный шаг ≤ 500, грань «запад (наружная стена из
ОБР-С.444	30×40	1909	Обрешётка стен: брусок вертикальный (2-я часть), грань «запад (наружная стена
ОБР-С.445	30×40	1843	Обрешётка стен: брусок вертикальный шаг ≤ 500, грань «запад (наружная стена из
ОБР-С.446	30×40	1843	Обрешётка стен: брусок вертикальный (2-я часть), грань «запад (наружная стена
ОБР-С.447	30×40	1757	Обрешётка стен: брусок вертикальный шаг ≤ 500, грань «запад (наружная стена из
ОБР-С.448	30×40	1757	Обрешётка стен: брусок вертикальный (2-я часть), грань «запад (наружная стена
ОБР-С.449	30×40	1671	Обрешётка стен: брусок вертикальный шаг ≤ 500, грань «запад (наружная стена из
ОБР-С.450	30×40	1671	Обрешётка стен: брусок вертикальный (2-я часть), грань «запад (наружная стена

Марка	Сечение	L, мм	Где
ОБР-С.451	30×40	1585	Обрешётка стен: брусок вертикальный шаг ≤ 500, грань «запад (наружная стена из
ОБР-С.452	30×40	1585	Обрешётка стен: брусок вертикальный (2-я часть), грань «запад (наружная стена
ОБР-С.453	30×40	2997	Обрешётка стен: брусок вертикальный шаг ≤ 500, грань «запад (наружная стена из
ОБР-С.454	30×40	2825	Обрешётка стен: брусок вертикальный шаг ≤ 500, грань «запад (наружная стена из
ОБР-С.455	30×40	2652	Обрешётка стен: брусок вертикальный шаг ≤ 500, грань «запад (наружная стена из
ОБР-С.456	30×40	2480	Обрешётка стен: брусок вертикальный шаг ≤ 500, грань «запад (наружная стена из
ОБР-С.457	30×40	2480	Обрешётка стен: брусок вертикальный шаг ≤ 500, грань «восток (наружная стена и
ОБР-С.458	30×40	2661	Обрешётка стен: брусок вертикальный шаг ≤ 500, грань «восток (наружная стена и
ОБР-С.459	30×40	2842	Обрешётка стен: брусок вертикальный шаг ≤ 500, грань «восток (наружная стена и
ОБР-С.460	30×40	1512	Обрешётка стен: брусок вертикальный шаг ≤ 500, грань «восток (наружная стена и
ОБР-С.461	30×40	1512	Обрешётка стен: брусок вертикальный (2-я часть), грань «восток (наружная стена
ОБР-С.462	30×40	1602	Обрешётка стен: брусок вертикальный шаг ≤ 500, грань «восток (наружная стена и
ОБР-С.463	30×40	1602	Обрешётка стен: брусок вертикальный (2-я часть), грань «восток (наружная стена
ОБР-С.464	30×40	1693	Обрешётка стен: брусок вертикальный шаг ≤ 500, грань «восток (наружная стена и
ОБР-С.465	30×40	1693	Обрешётка стен: брусок вертикальный (2-я часть), грань «восток (наружная стена
ОБР-С.466	30×40	1783	Обрешётка стен: брусок вертикальный шаг ≤ 500, грань «восток (наружная стена и
ОБР-С.467	30×40	1783	Обрешётка стен: брусок вертикальный (2-я часть), грань «восток (наружная стена
ОБР-С.468	30×40	1874	Обрешётка стен: брусок вертикальный шаг ≤ 500, грань «восток (наружная стена и
ОБР-С.469	30×40	1874	Обрешётка стен: брусок вертикальный (2-я часть), грань «восток (наружная стена
ОБР-С.470	30×40	1874	Обрешётка стен: брусок вертикальный шаг ≤ 500, грань «восток (наружная стена и
ОБР-С.471	30×40	1874	Обрешётка стен: брусок вертикальный (2-я часть), грань «восток (наружная стена
ОБР-С.472	30×40	1783	Обрешётка стен: брусок вертикальный шаг ≤ 500, грань «восток (наружная стена и
ОБР-С.473	30×40	1783	Обрешётка стен: брусок вертикальный (2-я часть), грань «восток (наружная стена
ОБР-С.474	30×40	1693	Обрешётка стен: брусок вертикальный шаг ≤ 500, грань «восток (наружная стена и
ОБР-С.475	30×40	1693	Обрешётка стен: брусок вертикальный (2-я часть), грань «восток (наружная стена
ОБР-С.476	30×40	1602	Обрешётка стен: брусок вертикальный шаг ≤ 500, грань «восток (наружная стена и
ОБР-С.477	30×40	1602	Обрешётка стен: брусок вертикальный (2-я часть), грань «восток (наружная стена
ОБР-С.478	30×40	1512	Обрешётка стен: брусок вертикальный шаг ≤ 500, грань «восток (наружная стена и
ОБР-С.479	30×40	1512	Обрешётка стен: брусок вертикальный (2-я часть), грань «восток (наружная стена
ОБР-С.480	30×40	2842	Обрешётка стен: брусок вертикальный шаг ≤ 500, грань «восток (наружная стена и
ОБР-С.481	30×40	2661	Обрешётка стен: брусок вертикальный шаг ≤ 500, грань «восток (наружная стена и
ОБР-С.482	30×40	2480	Обрешётка стен: брусок вертикальный шаг ≤ 500, грань «восток (наружная стена и
ОБР-С.483	30×40	3000	Обрешётка стен: обрамление проёмов (окна по периметру, двери — откосы и верх с
ОБР-С.484	30×40	3000	Обрешётка стен: обрамление проёмов (окна по периметру, двери — откосы и верх с
ОБР-С.485	30×40	3000	Обрешётка стен: обрамление проёмов (окна по периметру, двери — откосы и верх с
ОБР-С.486	30×40	3000	Обрешётка стен: обрамление проёмов (окна по периметру, двери — откосы и верх с
ОБР-С.487	30×40	3000	Обрешётка стен: обрамление проёмов (окна по периметру, двери — откосы и верх с
ОБР-С.488	30×40	3000	Обрешётка стен: обрамление проёмов (окна по периметру, двери — откосы и верх с
ОБР-С.489	30×40	3000	Обрешётка стен: обрамление проёмов (окна по периметру, двери — откосы и верх с
ОБР-С.490	30×40	3000	Обрешётка стен: обрамление проёмов (окна по периметру, двери — откосы и верх с
ОБР-С.491	30×40	3000	Обрешётка стен: обрамление проёмов (окна по периметру, двери — откосы и верх с
ОБР-С.492	30×40	3000	Обрешётка стен: обрамление проёмов (окна по периметру, двери — откосы и верх с
ОБР-С.493	30×40	3000	Обрешётка стен: обрамление проёмов (окна по периметру, двери — откосы и верх с
ОБР-С.494	30×40	3000	Обрешётка стен: обрамление проёмов (окна по периметру, двери — откосы и верх с
ОБР-С.495	30×40	3000	Обрешётка стен: обрамление проёмов (окна по периметру, двери — откосы и верх с
ОБР-С.496	30×40	3000	Обрешётка стен: обрамление проёмов (окна по периметру, двери — откосы и верх с
ОБР-С.497	30×40	3000	Обрешётка стен: обрамление проёмов (окна по периметру, двери — откосы и верх с
ОБР-С.498	30×40	3000	Обрешётка стен: обрамление проёмов (окна по периметру, двери — откосы и верх с
ОБР-С.499	30×40	3000	Обрешётка стен: обрамление проёмов (окна по периметру, двери — откосы и верх с
ОБР-С.500	30×40	3000	Обрешётка стен: обрамление проёмов (окна по периметру, двери — откосы и верх с
ОБР-С.501	30×40	3000	Обрешётка стен: обрамление проёмов (окна по периметру, двери — откосы и верх с
ОБР-С.502	30×40	3000	Обрешётка стен: обрамление проёмов (окна по периметру, двери — откосы и верх с
ОБР-С.503	30×40	3000	Обрешётка стен: обрамление проёмов (окна по периметру, двери — откосы и верх с
ОБР-С.504	30×40	3000	Обрешётка стен: обрамление проёмов (окна по периметру, двери — откосы и верх с
ОБР-С.505	30×40	3000	Обрешётка стен: обрамление проёмов (окна по периметру, двери — откосы и верх с
ОБР-С.506	30×40	3000	Обрешётка стен: обрамление проёмов (окна по периметру, двери — откосы и верх с
ОБР-С.507	30×40	3000	Обрешётка стен: обрамление проёмов (окна по периметру, двери — откосы и верх с
ОБР-С.508	30×40	3000	Обрешётка стен: обрамление проёмов (окна по периметру, двери — откосы и верх с
ОБР-С.509	30×40	3000	Обрешётка стен: обрамление проёмов (окна по периметру, двери — откосы и верх с
ОБР-С.510	30×40	3000	Обрешётка стен: обрамление проёмов (окна по периметру, двери — откосы и верх с
ОБР-С.511	30×40	3000	Обрешётка стен: обрамление проёмов (окна по периметру, двери — откосы и верх с
ОБР-С.512	30×40	3000	Обрешётка стен: обрамление проёмов (окна по периметру, двери — откосы и верх с

Перечень деталей: марка, сечение, длина, где стоит

Марка	Сечение	L, мм	Где
ОБР-С.513	30×40	3000	Обрешётка стен: обрамление проёмов (окна по периметру, двери — откосы и верх с
ОБР-С.514	30×40	3000	Обрешётка стен: обрамление проёмов (окна по периметру, двери — откосы и верх с
ОБР-С.515	30×40	3000	Обрешётка стен: обрамление проёмов (окна по периметру, двери — откосы и верх с
ОБР-С.516	30×40	3000	Обрешётка стен: обрамление проёмов (окна по периметру, двери — откосы и верх с
ОБР-С.517	30×40	3000	Обрешётка стен: обрамление проёмов (окна по периметру, двери — откосы и верх с
ОБР-С.518	30×40	3000	Обрешётка стен: обрамление проёмов (окна по периметру, двери — откосы и верх с
ОБР-С.519	30×40	3000	Обрешётка стен: обрамление проёмов (окна по периметру, двери — откосы и верх с
ОБР-С.520	30×40	3000	Обрешётка стен: обрамление проёмов (окна по периметру, двери — откосы и верх с
ОБР-С.521	30×40	3000	Обрешётка стен: обрамление проёмов (окна по периметру, двери — откосы и верх с
ОБР-С.522	30×40	3000	Обрешётка стен: обрамление проёмов (окна по периметру, двери — откосы и верх с
ОБР-С.523	30×40	3000	Обрешётка стен: обрамление проёмов (окна по периметру, двери — откосы и верх с
ОБР-С.524	30×40	3000	Обрешётка стен: обрамление проёмов (окна по периметру, двери — откосы и верх с
ОБР-С.525	30×40	3000	Обрешётка стен: обрамление проёмов (окна по периметру, двери — откосы и верх с
ОБР-С.526	30×40	2986	Обрешётка стен: обрамление проёмов (окна по периметру, двери — откосы и верх с
ПЛ-1.01	50×50	1982	Пол на лагах: лага С/у-1, у 0.249, x 0.22…2.21
ПЛ-1.02	50×50	981	Пол на лагах: лага С/у-1, у 0.549, x 0.22…1.21
ПЛ-1.03	50×50	540	Пол на лагах: лага С/у-1, у 0.549, x 1.33…1.88
ПЛ-1.04	50×50	281	Пол на лагах: лага С/у-1, у 0.549, x 1.93…2.21
ПЛ-1.05	50×50	981	Пол на лагах: лага С/у-1, у 0.794, x 0.22…1.21
ПЛ-1.06	50×50	540	Пол на лагах: лага С/у-1, у 0.794, x 1.33…1.88
ПЛ-1.07	50×50	281	Пол на лагах: лага С/у-1, у 0.794, x 1.93…2.21
ПЛ-1.08	50×50	981	Пол на лагах: лага С/у-1, у 1.038, x 0.22…1.21
ПЛ-1.09	50×50	540	Пол на лагах: лага С/у-1, у 1.038, x 1.33…1.88
ПЛ-1.10	50×50	281	Пол на лагах: лага С/у-1, у 1.038, x 1.93…2.21
ПЛ-1.11	50×50	981	Пол на лагах: лага С/у-1, у 1.283, x 0.22…1.21
ПЛ-1.12	50×50	540	Пол на лагах: лага С/у-1, у 1.283, x 1.33…1.88
ПЛ-1.13	50×50	281	Пол на лагах: лага С/у-1, у 1.283, x 1.93…2.21
ПЛ-1.14	50×50	981	Пол на лагах: лага С/у-1, у 1.527, x 0.22…1.21
ПЛ-1.15	50×50	540	Пол на лагах: лага С/у-1, у 1.527, x 1.33…1.88
ПЛ-1.16	50×50	281	Пол на лагах: лага С/у-1, у 1.527, x 1.93…2.21
ПЛ-1.17	50×50	981	Пол на лагах: лага С/у-1, у 1.772, x 0.22…1.21
ПЛ-1.18	50×50	871	Пол на лагах: лага С/у-1, у 1.772, x 1.33…2.21
ПЛ-1.19	50×50	981	Пол на лагах: лага Гардероб, у 2.040, x 0.22…1.21
ПЛ-1.20	50×50	871	Пол на лагах: лага Гардероб, у 2.040, x 1.33…2.21
ПЛ-1.21	50×50	981	Пол на лагах: лага Гардероб, у 2.352, x 0.22…1.21
ПЛ-1.22	50×50	871	Пол на лагах: лага Гардероб, у 2.352, x 1.33…2.21
ПЛ-1.23	50×50	981	Пол на лагах: лага Гардероб, у 2.664, x 0.22…1.21
ПЛ-1.24	50×50	871	Пол на лагах: лага Гардероб, у 2.664, x 1.33…2.21
ПЛ-1.25	50×50	981	Пол на лагах: лага Гардероб, у 2.976, x 0.22…1.21
ПЛ-1.26	50×50	871	Пол на лагах: лага Гардероб, у 2.976, x 1.33…2.21
ПЛ-1.27	50×50	981	Пол на лагах: лага Гардероб, у 3.288, x 0.22…1.21
ПЛ-1.28	50×50	871	Пол на лагах: лага Гардероб, у 3.288, x 1.33…2.21
ПЛ-1.29	50×50	981	Пол на лагах: лага Гардероб, у 3.600, x 0.22…1.21
ПЛ-1.30	50×50	871	Пол на лагах: лага Гардероб, у 3.600, x 1.33…2.21
ПЛ-1.31	50×50	3192	Пол на лагах: лага Спальня 2, у 0.249, x 2.42…5.62
ПЛ-1.32	50×50	3192	Пол на лагах: лага Спальня 2, у 0.549, x 2.42…5.62
ПЛ-1.33	50×50	3192	Пол на лагах: лага Спальня 2, у 0.888, x 2.42…5.62
ПЛ-1.34	50×50	3192	Пол на лагах: лага Спальня 2, у 1.227, x 2.42…5.62
ПЛ-1.35	50×50	3192	Пол на лагах: лага Спальня 2, у 1.566, x 2.42…5.62
ПЛ-1.36	50×50	3192	Пол на лагах: лага Спальня 2, у 1.905, x 2.42…5.62
ПЛ-1.37	50×50	3192	Пол на лагах: лага Спальня 2, у 2.244, x 2.42…5.62
ПЛ-1.38	50×50	3192	Пол на лагах: лага Спальня 2, у 2.583, x 2.42…5.62
ПЛ-1.39	50×50	3192	Пол на лагах: лага Спальня 2, у 2.922, x 2.42…5.62
ПЛ-1.40	50×50	3192	Пол на лагах: лага Спальня 2, у 3.261, x 2.42…5.62
ПЛ-1.41	50×50	3192	Пол на лагах: лага Спальня 2, у 3.600, x 2.42…5.62
ПЛ-1.42	50×50	2965	Пол на лагах: лага Спальня 1, у 0.249, x 5.83…8.80
ПЛ-1.43	50×50	2965	Пол на лагах: лага Спальня 1, у 0.549, x 5.83…8.80
ПЛ-1.44	50×50	2965	Пол на лагах: лага Спальня 1, у 0.888, x 5.83…8.80
ПЛ-1.45	50×50	2965	Пол на лагах: лага Спальня 1, у 1.227, x 5.83…8.80
ПЛ-1.46	50×50	2965	Пол на лагах: лага Спальня 1, у 1.566, x 5.83…8.80
ПЛ-1.47	50×50	2965	Пол на лагах: лага Спальня 1, у 1.905, x 5.83…8.80
ПЛ-1.48	50×50	2965	Пол на лагах: лага Спальня 1, у 2.244, x 5.83…8.80
ПЛ-1.49	50×50	2965	Пол на лагах: лага Спальня 1, у 2.583, x 5.83…8.80
ПЛ-1.50	50×50	2965	Пол на лагах: лага Спальня 1, у 2.922, x 5.83…8.80
ПЛ-1.51	50×50	2965	Пол на лагах: лага Спальня 1, у 3.261, x 5.83…8.80
ПЛ-1.52	50×50	2965	Пол на лагах: лага Спальня 1, у 3.600, x 5.83…8.80
ПЛ-1.53	50×50	1402	Пол на лагах: лага Тех. пом., у 0.249, x 9.02…10.42
ПЛ-1.54	50×50	958	Пол на лагах: лага Тех. пом., у 0.549, x 9.02…9.97
ПЛ-1.55	50×50	314	Пол на лагах: лага Тех. пом., у 0.549, x 10.11…10.42
ПЛ-1.56	50×50	958	Пол на лагах: лага Тех. пом., у 0.826, x 9.02…9.97
ПЛ-1.57	50×50	314	Пол на лагах: лага Тех. пом., у 0.826, x 10.11…10.42
ПЛ-1.58	50×50	958	Пол на лагах: лага Тех. пом., у 1.104, x 9.02…9.97
ПЛ-1.59	50×50	314	Пол на лагах: лага Тех. пом., у 1.104, x 10.11…10.42
ПЛ-1.60	50×50	958	Пол на лагах: лага Тех. пом., у 1.381, x 9.02…9.97
ПЛ-1.61	50×50	314	Пол на лагах: лага Тех. пом., у 1.381, x 10.11…10.42
ПЛ-1.62	50×50	958	Пол на лагах: лага Тех. пом., у 1.659, x 9.02…9.97
ПЛ-1.63	50×50	314	Пол на лагах: лага Тех. пом., у 1.659, x 10.11…10.42
ПЛ-1.64	50×50	958	Пол на лагах: лага Тех. пом., у 1.936, x 9.02…9.97
ПЛ-1.65	50×50	314	Пол на лагах: лага Тех. пом., у 1.936, x 10.11…10.42
ПЛ-1.66	50×50	958	Пол на лагах: лага Тех. пом., у 2.213, x 9.02…9.97
ПЛ-1.67	50×50	314	Пол на лагах: лага Тех. пом., у 2.213, x 10.11…10.42
ПЛ-1.68	50×50	958	Пол на лагах: лага Тех. пом., у 2.490, x 9.02…9.97
ПЛ-1.69	50×50	314	Пол на лагах: лага Тех. пом., у 2.490, x 10.11…10.42
ПЛ-1.70	50×50	958	Пол на лагах: лага Тех. пом., у 2.768, x 9.02…9.97
ПЛ-1.71	50×50	314	Пол на лагах: лага Тех. пом., у 2.768, x 10.11…10.42
ПЛ-1.72	50×50	958	Пол на лагах: лага Тех. пом., у 3.045, x 9.02…9.97
ПЛ-1.73	50×50	314	Пол на лагах: лага Тех. пом., у 3.045, x 10.11…10.42
ПЛ-1.74	50×50	958	Пол на лагах: лага Тех. пом., у 3.323, x 9.02…9.97
ПЛ-1.75	50×50	314	Пол на лагах: лага Тех. пом., у 3.323, x 10.11…10.42
ПЛ-1.76	50×50	958	Пол на лагах: лага Тех. пом., у 3.600, x 9.02…9.97
ПЛ-1.77	50×50	314	Пол на лагах: лага Тех. пом., у 3.600, x 10.11…10.42
ПЛ-1.78	50×50	2939	Пол на лагах: лага Дневная зона, у 0.249, x 10.64…13.58
ПЛ-1.79	50×50	35	Пол на лагах: лага Дневная зона, у 0.549, x 10.64…10.67
ПЛ-1.80	50×50	2774	Пол на лагах: лага Дневная зона, у 0.549, x 10.80…13.58
ПЛ-1.81	50×50	35	Пол на лагах: лага Дневная зона, у 0.886, x 10.64…10.67
ПЛ-1.82	50×50	2774	Пол на лагах: лага Дневная зона, у 0.886, x 10.80…13.58
ПЛ-1.83	50×50	35	Пол на лагах: лага Дневная зона, у 1.224, x 10.64…10.67
ПЛ-1.84	50×50	2774	Пол на лагах: лага Дневная зона, у 1.224, x 10.80…13.58
ПЛ-1.85	50×50	35	Пол на лагах: лага Дневная зона, у 1.562, x 10.64…10.67
ПЛ-1.86	50×50	2774	Пол на лагах: лага Дневная зона, у 1.562, x 10.80…13.58
ПЛ-1.87	50×50	35	Пол на лагах: лага Дневная зона, у 1.899, x 10.64…10.67
ПЛ-1.88	50×50	2774	Пол на лагах: лага Дневная зона, у 1.899, x 10.80…13.58
ПЛ-1.89	50×50	35	Пол на лагах: лага Дневная зона, у 2.236, x 10.64…10.67
ПЛ-1.90	50×50	2774	Пол на лагах: лага Дневная зона, у 2.236, x 10.80…13.58
ПЛ-1.91	50×50	35	Пол на лагах: лага Дневная зона, у 2.574, x 10.64…10.67
ПЛ-1.92	50×50	2774	Пол на лагах: лага Дневная зона, у 2.574, x 10.80…13.58
ПЛ-1.93	50×50	35	Пол на лагах: лага Дневная зона, у 2.912, x 10.64…10.67
ПЛ-1.94	50×50	2774	Пол на лагах: лага Дневная зона, у 2.912, x 10.80…13.58
ПЛ-1.95	50×50	35	Пол на лагах: лага Дневная зона, у 3.249, x 10.64…10.67
ПЛ-1.96	50×50	2774	Пол на лагах: лага Дневная зона, у 3.249, x 10.80…13.58
ПЛ-1.97	50×50	35	Пол на лагах: лага Дневная зона, у 3.587, x 10.64…10.67
ПЛ-1.98	50×50	2774	Пол на лагах: лага Дневная зона, у 3.587, x 10.80…13.58
ПЛ-1.99	50×50	6000	Пол на лагах: лага Дневная зона, у 3.924, x 3.65…9.65
ПЛ-1.100	50×50	320	Пол на лагах: лага Дневная зона, у 3.924, x 9.65…9.97
ПЛ-1.101	50×50	567	Пол на лагах: лага Дневная зона, у 3.924, x 10.11…10.67
ПЛ-1.102	50×50	2774	Пол на лагах: лага Дневная зона, у 3.924, x 10.80…13.58
ПЛ-1.103	50×50	6000	Пол на лагах: лага Дневная зона, у 4.202, x 3.65…9.65
ПЛ-1.104	50×50	320	Пол на лагах: лага Дневная зона, у 4.202, x 9.65…9.97
ПЛ-1.105	50×50	3471	Пол на лагах: лага Дневная зона, у 4.202, x 10.11…13.58
ПЛ-1.106	50×50	190	Пол на лагах: лага Дневная зона, у 4.479, x 3.65…3.85
ПЛ-1.107	50×50	6000	Пол на лагах: лага Дневная зона, у 4.479, x 3.98…9.97
ПЛ-1.108	50×50	3471	Пол на лагах: лага Дневная зона, у 4.479, x 10.11…13.58
ПЛ-1.109	50×50	190	Пол на лагах: лага Дневная зона, у 4.757, x 3.65…3.85
ПЛ-1.110	50×50	6000	Пол на лагах: лага Дневная зона, у 4.757, x 3.98…9.97

Перечень деталей: марка, сечение, длина, где стоит

Марка	Сечение	L, мм	Где
ПЛ-1.111	50×50	3471	Пол на лагах: лага Дневная зона, у 4.757, х 10.11…13.58
ПЛ-1.112	50×50	620	Пол на лагах: лага Дневная зона, у 5.035, х 3.65…4.28
ПЛ-1.113	50×50	6000	Пол на лагах: лага Дневная зона, у 5.035, х 4.41…10.41
ПЛ-1.114	50×50	3171	Пол на лагах: лага Дневная зона, у 5.035, х 10.41…13.58
ПЛ-1.115	50×50	4559	Пол на лагах: лага Дневная зона, у 5.351, х 9.02…13.58
ПЛ-1.116	50×50	4559	Пол на лагах: лага Дневная зона, у 5.667, х 9.02…13.58
ПЛ-1.117	50×50	4559	Пол на лагах: лага Дневная зона, у 5.982, х 9.02…13.58
ПЛ-1.118	50×50	4559	Пол на лагах: лага Дневная зона, у 6.298, х 9.02…13.58
ПЛ-1.119	50×50	4559	Пол на лагах: лага Дневная зона, у 6.614, х 9.02…13.58
ПЛ-1.120	50×50	4559	Пол на лагах: лага Дневная зона, у 6.929, х 9.02…13.58
ПЛ-1.121	50×50	4559	Пол на лагах: лага Дневная зона, у 7.245, х 9.02…13.58
ПЛ-1.122	50×50	4559	Пол на лагах: лага Дневная зона, у 7.561, х 9.02…13.58
ПЛ-1.123	50×50	981	Пол на лагах: лага Мастер-спальня, у 3.924, х 0.22…1.21
ПЛ-1.124	50×50	2102	Пол на лагах: лага Мастер-спальня, у 3.924, х 1.33…3.44
ПЛ-1.125	50×50	981	Пол на лагах: лага Мастер-спальня, у 4.255, х 0.22…1.21
ПЛ-1.126	50×50	2102	Пол на лагах: лага Мастер-спальня, у 4.255, х 1.33…3.44
ПЛ-1.127	50×50	3213	Пол на лагах: лага Мастер-спальня, у 4.585, х 0.22…3.44
ПЛ-1.128	50×50	3213	Пол на лагах: лага Мастер-спальня, у 4.916, х 0.22…3.44
ПЛ-1.129	50×50	3213	Пол на лагах: лага Мастер-спальня, у 5.247, х 0.22…3.44
ПЛ-1.130	50×50	3213	Пол на лагах: лага Мастер-спальня, у 5.577, х 0.22…3.44
ПЛ-1.131	50×50	3213	Пол на лагах: лага Мастер-спальня, у 5.908, х 0.22…3.44
ПЛ-1.132	50×50	3213	Пол на лагах: лага Мастер-спальня, у 6.239, х 0.22…3.44
ПЛ-1.133	50×50	3213	Пол на лагах: лага Мастер-спальня, у 6.569, х 0.22…3.44
ПЛ-1.134	50×50	3213	Пол на лагах: лага Мастер-спальня, у 6.900, х 0.22…3.44
ПЛ-1.135	50×50	3213	Пол на лагах: лага Мастер-спальня, у 7.230, х 0.22…3.44
ПЛ-1.136	50×50	3213	Пол на лагах: лага Мастер-спальня, у 7.561, х 0.22…3.44
ПЛ-1.137	50×50	2491	Пол на лагах: лага Прихожая, у 5.359, х 6.31…8.80
ПЛ-1.138	50×50	2491	Пол на лагах: лага Прихожая, у 5.674, х 6.31…8.80
ПЛ-1.139	50×50	2491	Пол на лагах: лага Прихожая, у 5.988, х 6.31…8.80
ПЛ-1.140	50×50	2491	Пол на лагах: лага Прихожая, у 6.303, х 6.31…8.80
ПЛ-1.141	50×50	2491	Пол на лагах: лага Прихожая, у 6.617, х 6.31…8.80
ПЛ-1.142	50×50	2491	Пол на лагах: лага Прихожая, у 6.932, х 6.31…8.80
ПЛ-1.143	50×50	2491	Пол на лагах: лага Прихожая, у 7.246, х 6.31…8.80
ПЛ-1.144	50×50	2491	Пол на лагах: лага Прихожая, у 7.561, х 6.31…8.80
ПЛ-1.145	50×50	620	Пол на лагах: лага С/у-2, у 5.359, х 3.65…4.28
ПЛ-1.146	50×50	1685	Пол на лагах: лага С/у-2, у 5.359, х 4.41…6.09
ПЛ-1.147	50×50	620	Пол на лагах: лага С/у-2, у 5.634, х 3.65…4.28
ПЛ-1.148	50×50	1685	Пол на лагах: лага С/у-2, у 5.634, х 4.41…6.09
ПЛ-1.149	50×50	620	Пол на лагах: лага С/у-2, у 5.910, х 3.65…4.28
ПЛ-1.150	50×50	1685	Пол на лагах: лага С/у-2, у 5.910, х 4.41…6.09
ПЛ-1.151	50×50	620	Пол на лагах: лага С/у-2, у 6.185, х 3.65…4.28
ПЛ-1.152	50×50	1685	Пол на лагах: лага С/у-2, у 6.185, х 4.41…6.09
ПЛ-1.153	50×50	620	Пол на лагах: лага С/у-2, у 6.460, х 3.65…4.28
ПЛ-1.154	50×50	1685	Пол на лагах: лага С/у-2, у 6.460, х 4.41…6.09
ПЛ-1.155	50×50	620	Пол на лагах: лага С/у-2, у 6.735, х 3.65…4.28
ПЛ-1.156	50×50	1685	Пол на лагах: лага С/у-2, у 6.735, х 4.41…6.09
ПЛ-1.157	50×50	620	Пол на лагах: лага С/у-2, у 7.011, х 3.65…4.28
ПЛ-1.158	50×50	1685	Пол на лагах: лага С/у-2, у 7.011, х 4.41…6.09
ПЛ-1.159	50×50	2435	Пол на лагах: лага С/у-2, у 7.286, х 3.65…6.09
ПЛ-1.160	50×50	2435	Пол на лагах: лага С/у-2, у 7.561, х 3.65…6.09
ПЛ-2.01	50×50	274	Пол на лагах: лага под проёмом ДВ-1 (гардероб → с/у-1)
ПЛ-2.02	50×50	274	Пол на лагах: лага под проёмом ДВ-1 (гардероб → с/у-1)
ПЛ-2.03	50×50	274	Пол на лагах: лага под проёмом ДВ-2 (мастер → гардероб)
ПЛ-2.04	50×50	274	Пол на лагах: лага под проёмом ДВ-2 (мастер → гардероб)
ПЛ-2.05	50×50	274	Пол на лагах: лага под проёмом ДВ-3 (холл → мастер)
ПЛ-2.06	50×50	274	Пол на лагах: лага под проёмом ДВ-3 (холл → мастер)
ПЛ-2.07	50×50	274	Пол на лагах: лага под проёмом ДВ-4 (холл → спальня 2)
ПЛ-2.08	50×50	274	Пол на лагах: лага под проёмом ДВ-4 (холл → спальня 2)
ПЛ-2.09	50×50	274	Пол на лагах: лага под проёмом ДВ-5 (холл → спальня 1)
ПЛ-2.10	50×50	274	Пол на лагах: лага под проёмом ДВ-5 (холл → спальня 1)
ПЛ-2.11	50×50	274	Пол на лагах: лага под проёмом ДВ-6 (холл → тех. пом.)
ПЛ-2.12	50×50	274	Пол на лагах: лага под проёмом ДВ-6 (холл → тех. пом.)
ПЛ-2.13	50×50	274	Пол на лагах: лага под проёмом ДВ-7 (холл → с/у-2)
ПЛ-2.14	50×50	274	Пол на лагах: лага под проёмом ДВ-7 (холл → с/у-2)
ПЛ-2.15	50×50	274	Пол на лагах: лага под проёмом ДВ-8 (холл → прихожая)
ПЛ-2.16	50×50	274	Пол на лагах: лага под проёмом ДВ-8 (холл → прихожая)
ПЛ-П.01	50×50	150	Пол на лагах: подкладка у разрыва лаги под трубу
ПЛ-П.02	50×50	150	Пол на лагах: подкладка у разрыва лаги под трубу
ПЛ-П.03	50×50	150	Пол на лагах: подкладка у разрыва лаги под трубу
ПЛ-П.04	50×50	150	Пол на лагах: подкладка у разрыва лаги под трубу
ПЛ-П.05	50×50	150	Пол на лагах: подкладка у разрыва лаги под трубу
ПЛ-П.06	50×50	150	Пол на лагах: подкладка у разрыва лаги под трубу
ПЛ-П.07	50×50	150	Пол на лагах: подкладка у разрыва лаги под трубу
ПЛ-П.08	50×50	150	Пол на лагах: подкладка у разрыва лаги под трубу
ПЛ-П.09	50×50	150	Пол на лагах: подкладка у разрыва лаги под трубу
ПЛ-П.10	50×50	150	Пол на лагах: подкладка у разрыва лаги под трубу
ПЛ-П.11	50×50	150	Пол на лагах: подкладка у разрыва лаги под трубу
ПЛ-П.12	50×50	150	Пол на лагах: подкладка у разрыва лаги под трубу
ПЛ-П.13	50×50	150	Пол на лагах: подкладка у разрыва лаги под трубу
ПЛ-П.14	50×50	150	Пол на лагах: подкладка у разрыва лаги под трубу
ПЛ-П.15	50×50	150	Пол на лагах: подкладка у разрыва лаги под трубу
ПЛ-П.16	50×50	150	Пол на лагах: подкладка у разрыва лаги под трубу
ПЛ-П.17	50×50	150	Пол на лагах: подкладка у разрыва лаги под трубу
ПЛ-П.18	50×50	150	Пол на лагах: подкладка у разрыва лаги под трубу
ПЛ-П.19	50×50	150	Пол на лагах: подкладка у разрыва лаги под трубу
ПЛ-П.20	50×50	150	Пол на лагах: подкладка у разрыва лаги под трубу
ПЛ-П.21	50×50	150	Пол на лагах: подкладка у разрыва лаги под трубу
ПЛ-П.22	50×50	150	Пол на лагах: подкладка у разрыва лаги под трубу
ПЛ-П.23	50×50	150	Пол на лагах: подкладка у разрыва лаги под трубу
ПЛ-П.24	50×50	150	Пол на лагах: подкладка у разрыва лаги под трубу
ПЛ-П.25	50×50	150	Пол на лагах: подкладка у разрыва лаги под трубу
ПЛ-П.26	50×50	150	Пол на лагах: подкладка у разрыва лаги под трубу
ПЛ-П.27	50×50	150	Пол на лагах: подкладка у разрыва лаги под трубу
ПЛ-П.28	50×50	150	Пол на лагах: подкладка у разрыва лаги под трубу
ПЛ-П.29	50×50	150	Пол на лагах: подкладка у разрыва лаги под трубу
ПЛ-П.30	50×50	150	Пол на лагах: подкладка у разрыва лаги под трубу
ПЛ-П.31	50×50	150	Пол на лагах: подкладка у разрыва лаги под трубу
ПЛ-П.32	50×50	150	Пол на лагах: подкладка у разрыва лаги под трубу
ПЛ-П.33	50×50	150	Пол на лагах: подкладка у разрыва лаги под трубу
ПЛ-П.34	50×50	150	Пол на лагах: подкладка у разрыва лаги под трубу
ПЛ-П.35	50×50	150	Пол на лагах: подкладка у разрыва лаги под трубу
ПЛ-П.36	50×50	150	Пол на лагах: подкладка у разрыва лаги под трубу
ПЛ-П.37	50×50	150	Пол на лагах: подкладка у разрыва лаги под трубу
ПЛ-П.38	50×50	150	Пол на лагах: подкладка у разрыва лаги под трубу
ПЛ-П.39	50×50	150	Пол на лагах: подкладка у разрыва лаги под трубу
ПЛ-П.40	50×50	150	Пол на лагах: подкладка у разрыва лаги под трубу
ПЛ-П.41	50×50	150	Пол на лагах: подкладка у разрыва лаги под трубу
ПЛ-П.42	50×50	150	Пол на лагах: подкладка у разрыва лаги под трубу
ПЛ-П.43	50×50	150	Пол на лагах: подкладка у разрыва лаги под трубу
ПЛ-П.44	50×50	150	Пол на лагах: подкладка у разрыва лаги под трубу
ПЛ-П.45	50×50	150	Пол на лагах: подкладка у разрыва лаги под трубу
ПЛ-П.46	50×50	150	Пол на лагах: подкладка у разрыва лаги под трубу
ПЛ-П.47	50×50	150	Пол на лагах: подкладка у разрыва лаги под трубу
ПЛ-П.48	50×50	150	Пол на лагах: подкладка у разрыва лаги под трубу
ПЛ-П.49	50×50	150	Пол на лагах: подкладка у разрыва лаги под трубу
ПЛ-П.50	50×50	150	Пол на лагах: подкладка у разрыва лаги под трубу
ПЛ-П.51	50×50	150	Пол на лагах: подкладка у разрыва лаги под трубу
ПЛ-П.52	50×50	150	Пол на лагах: подкладка у разрыва лаги под трубу
ПЛ-П.53	50×50	150	Пол на лагах: подкладка у разрыва лаги под трубу
ПЛ-П.54	50×50	150	Пол на лагах: подкладка у разрыва лаги под трубу
ПЛ-П.55	50×50	150	Пол на лагах: подкладка у разрыва лаги под трубу
ПЛ-П.56	50×50	150	Пол на лагах: подкладка у разрыва лаги под трубу
ПЛ-П.57	50×50	150	Пол на лагах: подкладка у разрыва лаги под трубу
ПЛ-П.58	50×50	150	Пол на лагах: подкладка у разрыва лаги под трубу

Перечень деталей: марка, сечение, длина, где стоит

Марка	Сечение	L, мм	Где
ПЛ-П.59	50×50	150	Пол на лагах: подкладка у разрыва лаги под трубу
ПЛ-П.60	50×50	150	Пол на лагах: подкладка у разрыва лаги под трубу
Марка	Сечение	L, мм	Где