
Фасад 1-5

планкен нетто 26,48 м², рядов 32, досок 3 м — 77

клик-фальца на этом фасаде нет (акцент у входа)

Прага — Фасад в осях 1-5 (фронтон Б, вход и крыльцо)
ВАРИАНТ «Барнхаус»: клик-фальц Grand Line Double Pro вертикально + планкен на фронтоне Б (вход)

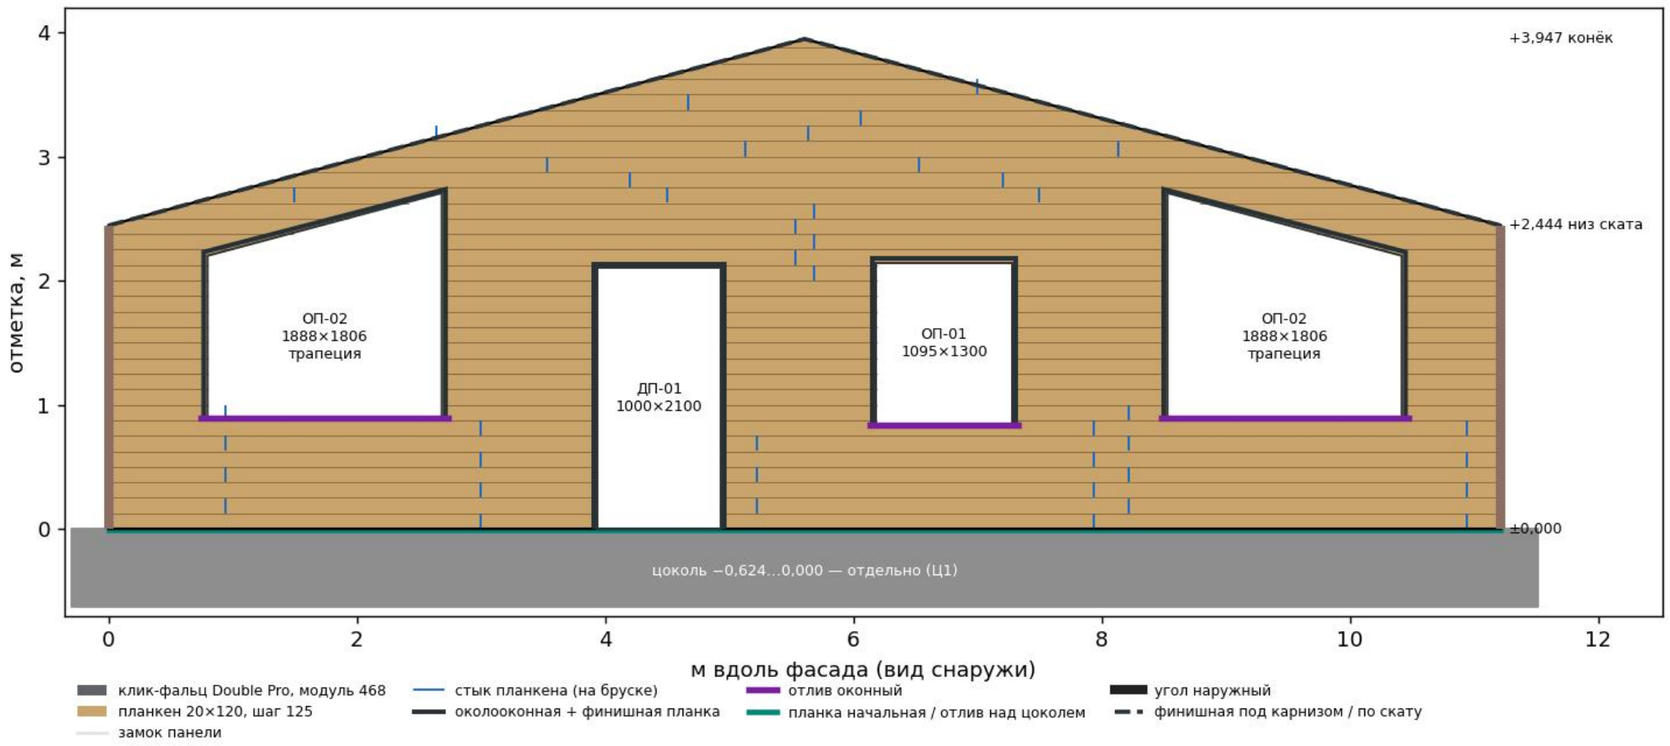


Числа на панелях — длина заказа (мм) у подрезанных по ширине и по скату.
Панель = прогон + 2×25 на загибы. Цоколь — отдельно (Ц1).

Фасад 5-1

клик-фальц нетто 21,52 м², панелей 30
старт: замок в 462 мм от левого угла; кромок на замок/середину 4 из 10

длины, мм × шт: 3990×2, 3490×2, 3360×2, 3230×2, 2730×2, 2610×2, 1160×2, 1040×1, 1030×1, 950×6, 910×2, 620×2, 610×4

Прага — Фасад в осях 5-1 (фронтон Е, терраса)
ВАРИАНТ «Барнхаус»: клик-фальц Grand Line Double Pro вертикально + планкен на фронтоне Б (вход)

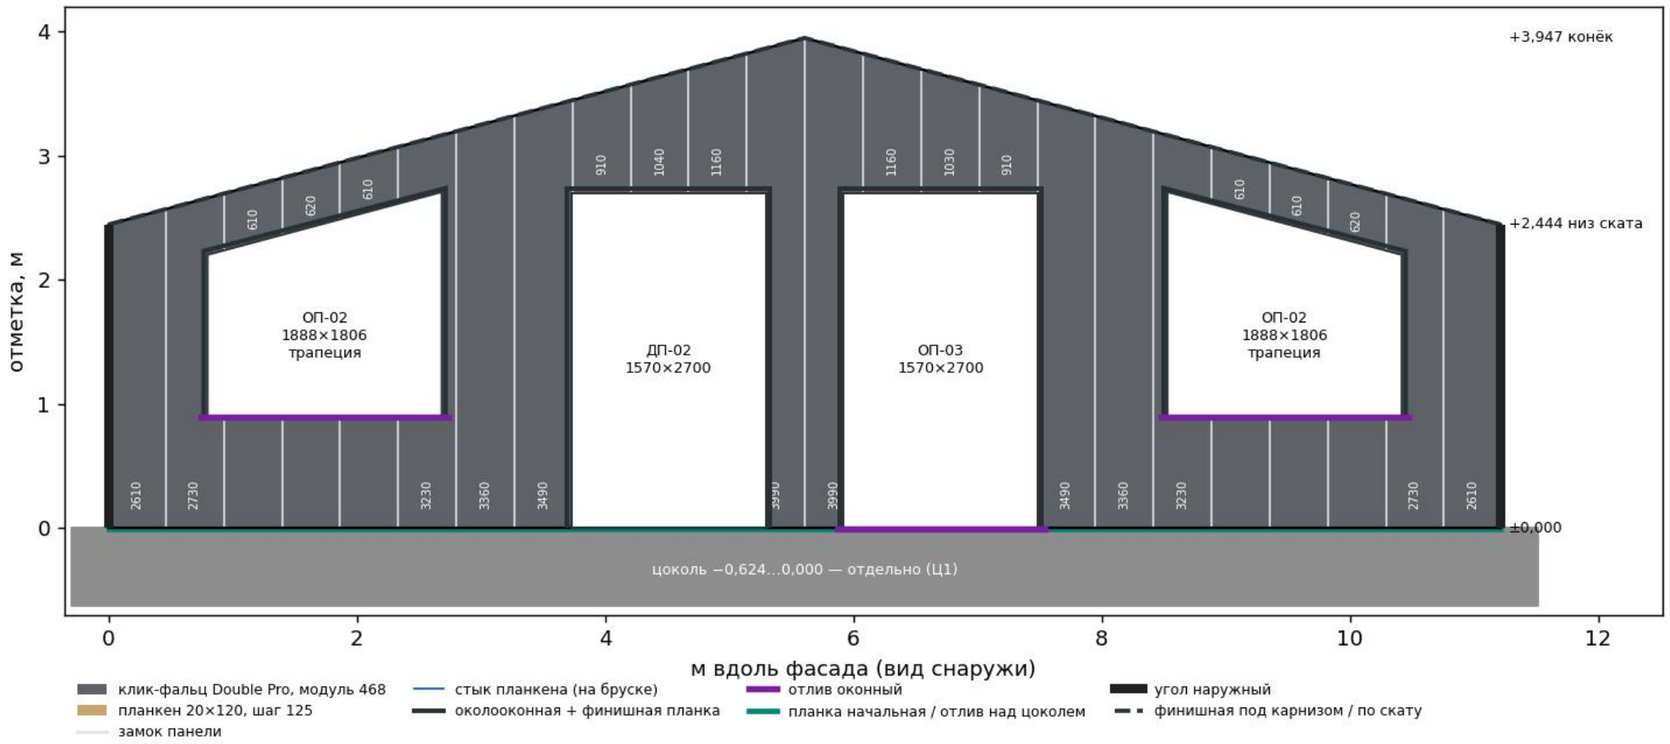

Числа на панелях — длина заказа (мм) у подрезанных по ширине и по скату.
Панель = прогон + 2×25 на загибы. Цоколь — отдельно (Ц1).


Фасад А-Ж

клик-фальц нетто 20,60 м², панелей 20

старт: замок в 336 мм от левого угла; кромок на замок/середину 2 из 4

длины, мм × шт: 2490×18, 950×1, 290×1

Прага — Фасад в осях А-Ж (карнизная стена 5)
ВАРИАНТ «Барнхаус»: клик-фальц Grand Line Double Pro вертикально + планкен на фронтоне Б (вход)

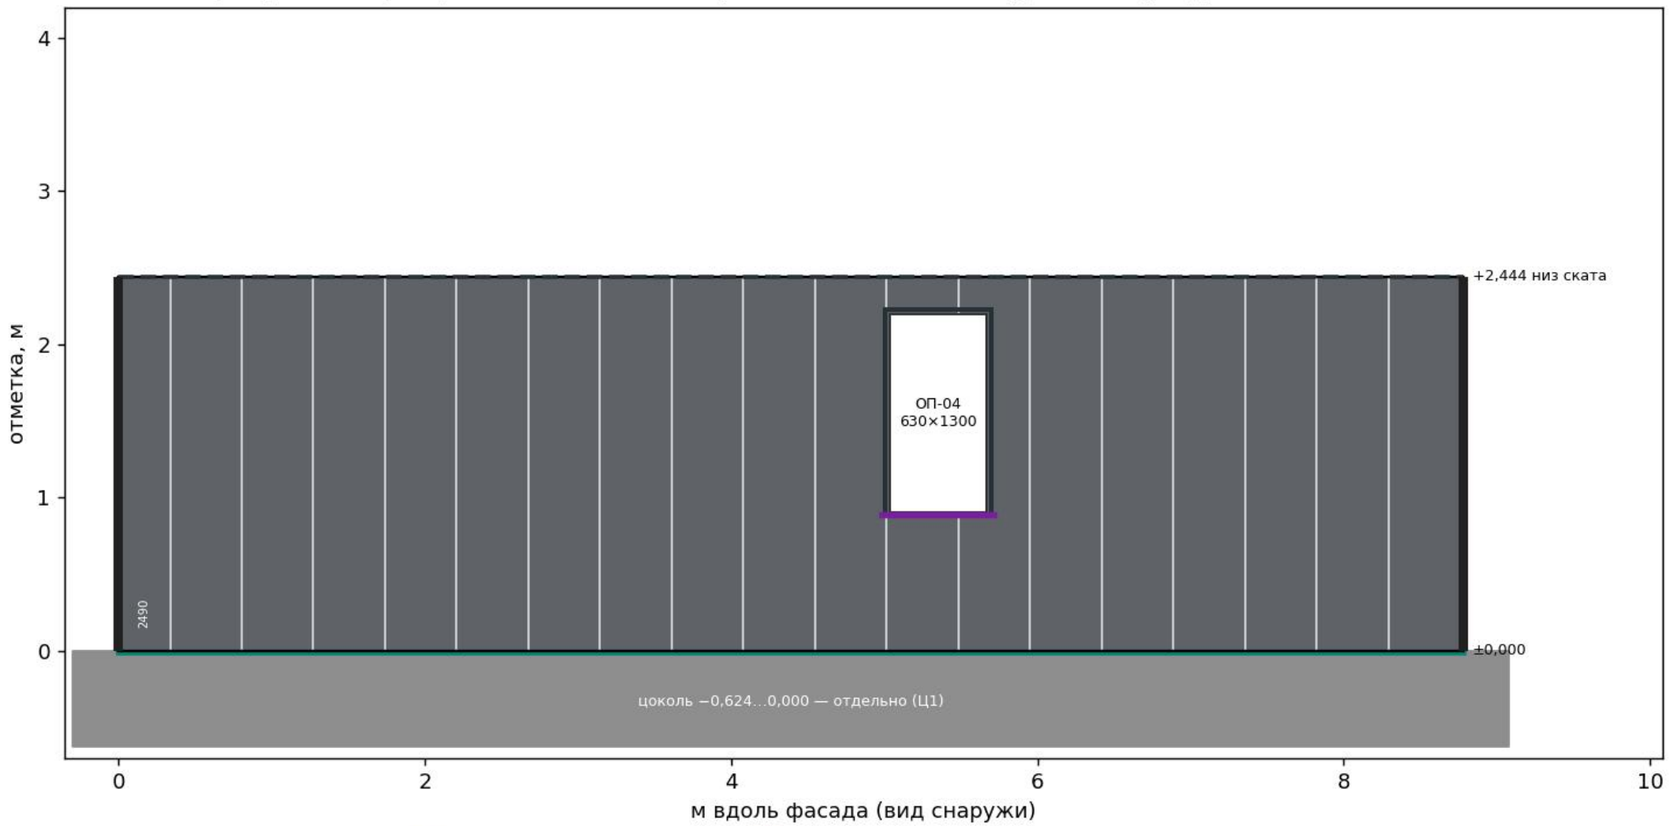


Числа на панелях — длина заказа (мм) у подрезанных по ширине и по скату.
Панель = прогон + 2×25 на загибы. Цоколь — отдельно (Ц1).

Фасад Ж-А

клик-фальц нетто 21,42 м², панелей 19

старт: замок в 0 мм от левого угла; кромок на замок/середину 1 из 2

длины, мм × шт: 2490×19

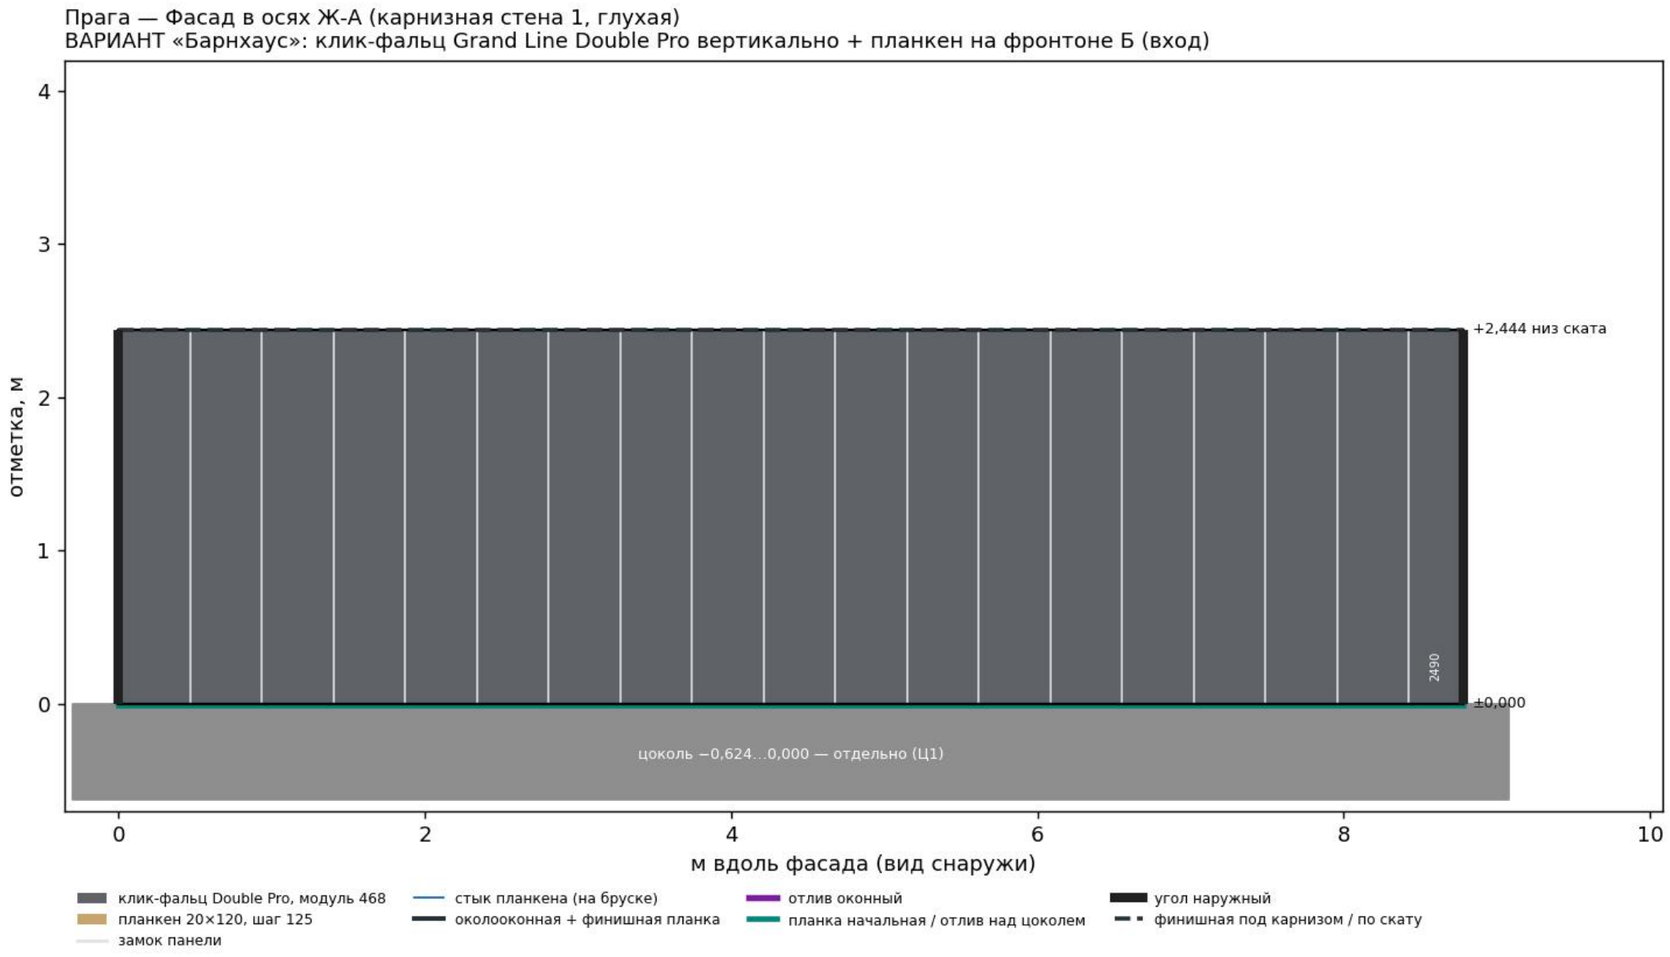

Числа на панелях — длина заказа (мм) у подрезанных по ширине и по скату.
Панель = прогон + 2×25 на загибы. Цоколь — отдельно (Ц1).