


Несущая стена ось 2: x 29,462; стойки СК-1 45×145 шаг ≤ 600, обвязки СК-2/СК-3, накладная СК-4 15°, распорки СК-5 (оранж.), перемычки СК-6; СТ — стойки 3×45×145 под ЛВЛ (красное)

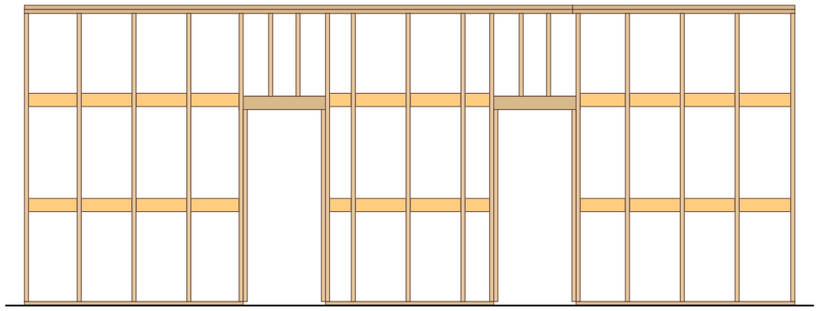

Несущая стена ось 4: x 34,532; стойки СК-1 45×145 шаг ≤ 600, обвязки СК-2/СК-3, накладная СК-4 15°, распорки СК-5 (оранж.), перемычки СК-6; СТ — стойки 3×45×145 под ЛВЛ (красное)

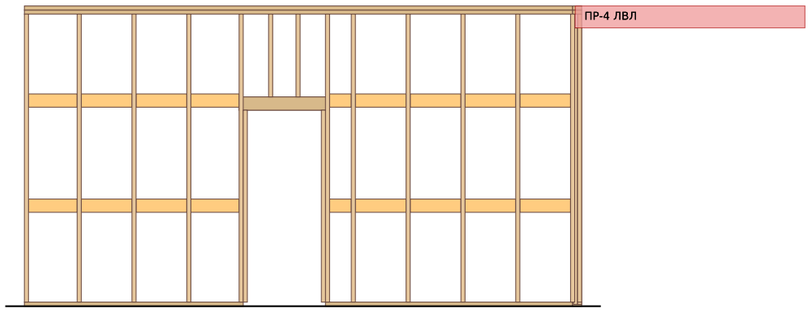

Несущая стена ось 3 (тамбур | котельная): x 31,997; стойки СК-1 45×145 шаг ≤ 600, обвязки СК-2/СК-3, накладная СК-4 15°, распорки СК-5 (оранж.), перемычки СК-6; СТ — стойки 3×45×145 под ЛВЛ (красное)

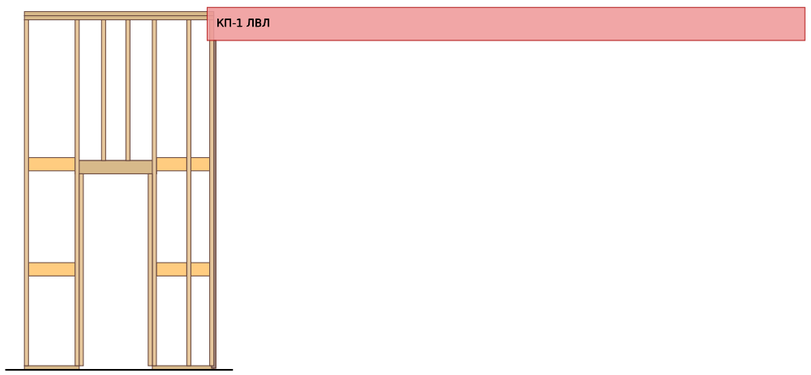

Дом 45 · проект «Прага» (ГПЗ) · одноэтажный дом из СИП-панелей 11,215 × 8,78, крыльцо и терраса

КР — конструктивные решения · модель ArchiCAD Praha_d45 (КР внесён 23.10), geom.py, kr/calc_praha.py, раскрой СИП и ПМ

Каркас несущих стен осей 2, 4 и стенки тамбура (ось 3): развёртки	Стадия	Лист
Разработал: агент-архитектор Дом 45 · 23.10.2026 · по образцу КР «Лион» / «Осло» · пол СИП без лаг Утвердил: _____ (Дом 45)	П	КР-7