

Стена Б — по простенкам (каждый простенок — одна деталь); длина 10867

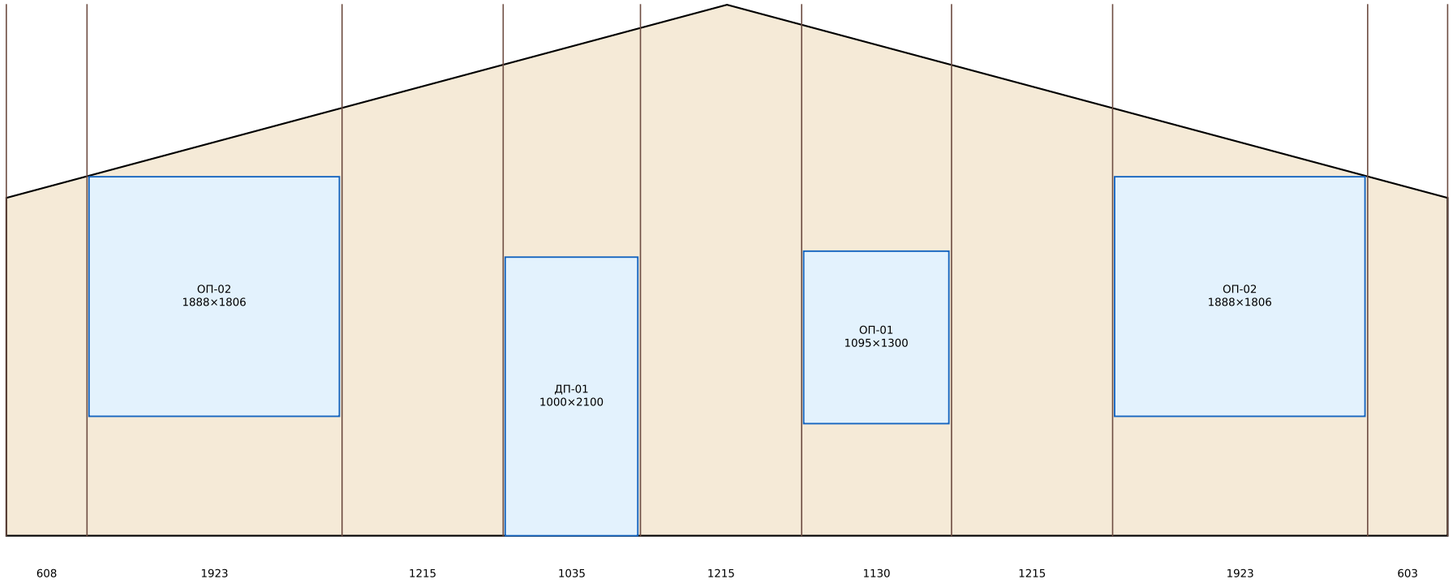

Стена Е — по простенкам (каждый простенок — одна деталь); длина 10867

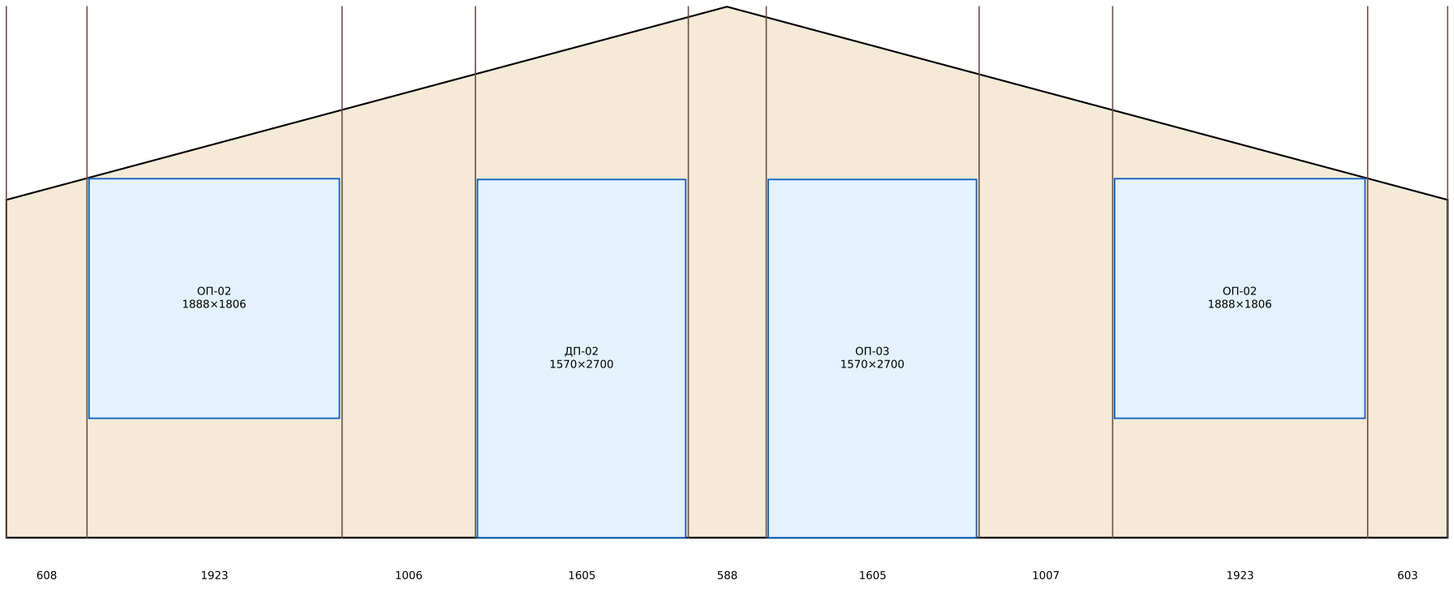


Дом 45 · проект «Прага» (ГПЗ) · одноэтажный дом из СИП-панелей 11,215 × 8,78, крыльцо и терраса


КР — конструктивные решения · модель ArchiCAD Praha_d45 (КР внесён 23.10), geom.py, kr/calc_praha.py, раскрой СИП и ПМ

Раскладка панелей стен СИП 174: стена Б, стена Е (вид снаружи)	Стадия	Лист
Разработал: агент-архитектор Дом 45 · 23.10.2026 · по образцу КР «Лион» / «Осло» · пол СИП без лаг Утвердил: _____ (Дом 45)	П	КР-5

Стена 1 — целые от угла; длина 8780

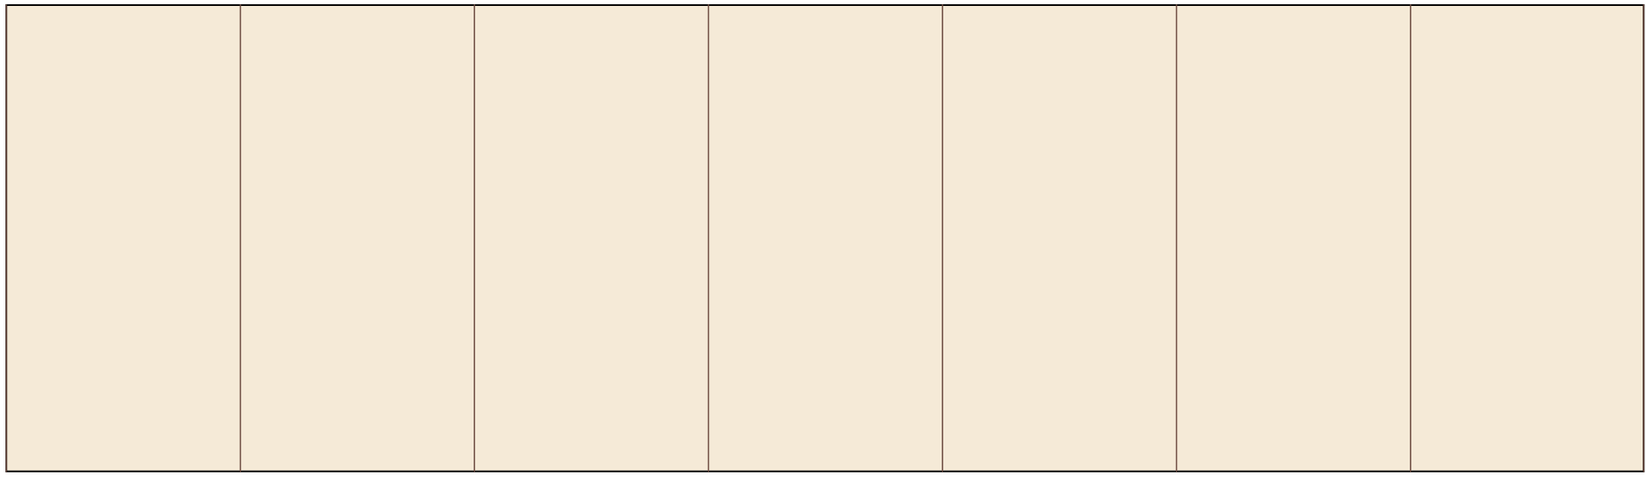

Стена 5 — целые от угла; длина 8780

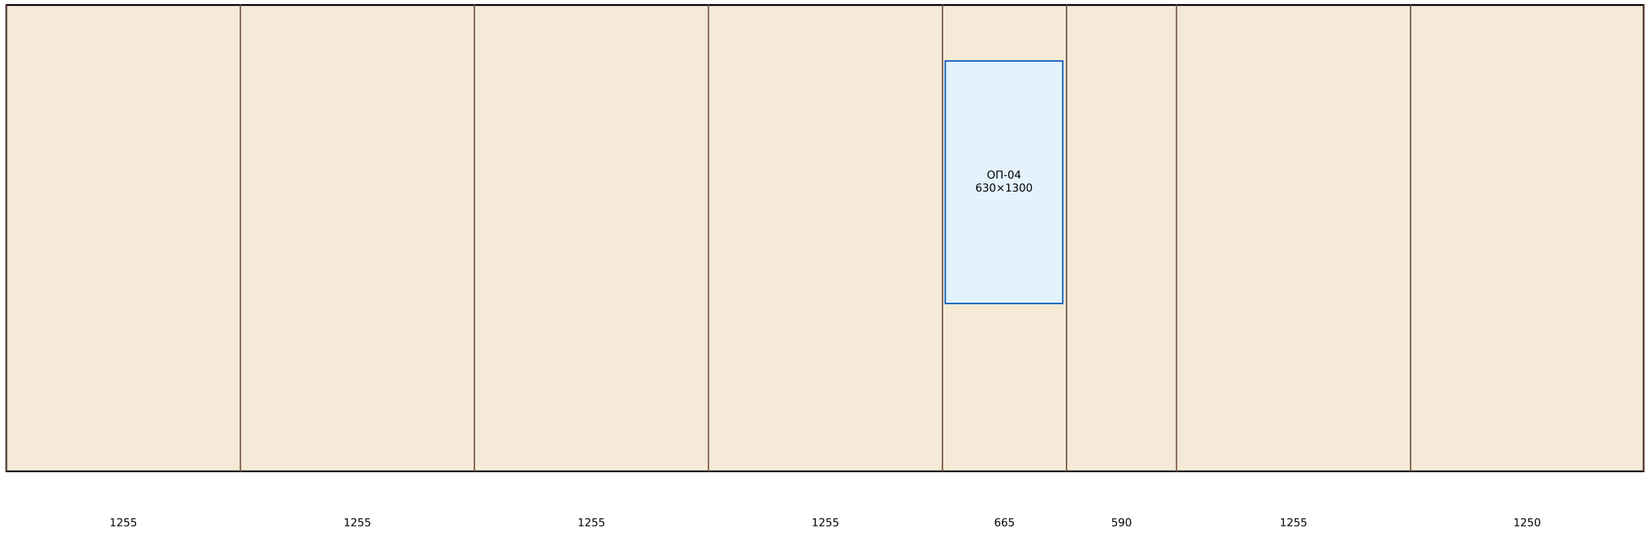

Дом 45 · проект «Прага» (ГПЗ) · одноэтажный дом из СИП-панелей 11,215 × 8,78, крыльцо и терраса

КР — конструктивные решения · модель ArchiCAD Praha_d45 (КР внесён 23.10), geom.py, kr/calc_praha.py, раскрой СИП и ПМ

Раскладка панелей стен СИП 174: стена 1, стена 5 (вид снаружи)	Стадия	Лист
Разработал: агент-архитектор Дом 45 · 23.10.2026 · по образцу КР «Лион» / «Осло» · пол СИП без лаг Утвердил: _____ (Дом 45)	П	КР-6