Маркировочный план



Экспликация помещений дома		
№п/п	Название	Площадь, м2
1	Крыльцо	5,75
2	Тамбур	4,78
3	Котельная	4,78
4	Спальня	11,71
5	С/у	4,91
6	Гостиная	37,68
7	Спальня	11,71
8	Спальня	11,71
9	Терраса	31,40
		124,43 м²


Общая площадь дома	
Название	Площадь, м2
Осевая площадь дома	135,62

Примечание:

1. Вычесленная площадь помещения дана без учета предчистовой отделки
2. Расположение и габариты мебели приняты условными.

Изм.	Колуч.	Лист	№Док.	Подп.	Дата		Стадия	Лист	Листов
Разраб.		Мясникова В.А.				ТИПОВОЙ	АР	3	17
Пров.									
Т. контр.									
Н. контр.						Маркировочный план	ДОМ45 ЗАГОРОДНОЕ СТРОИТЕЛЬСТВО		
Утв.									

Размерный план

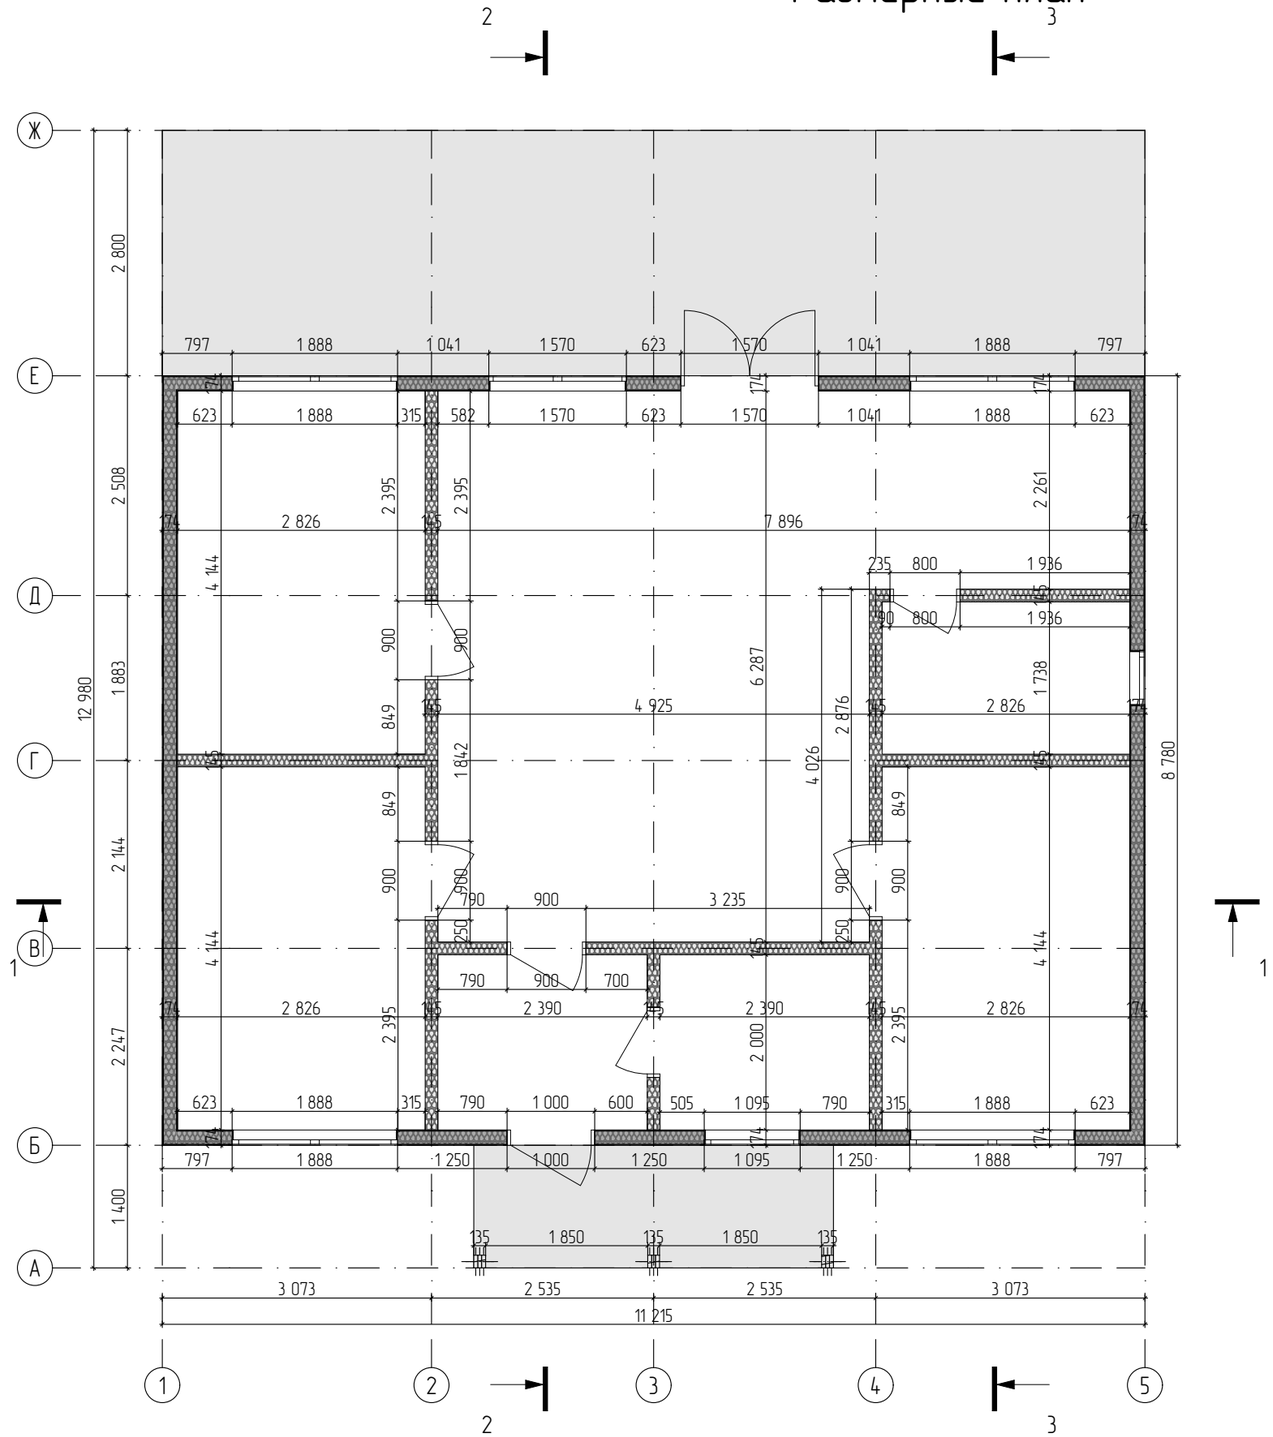

Условные обозначения:

– Стены из СИП панелей

– Стены каркасные

Примечание:
1. Представленные размеры указаны без учета внешней и внутренней отделки; 2. Ширина окон и дверей даны по проему. 3. Толщина перегородок показана без учета отделочных материалов

Изм.	Колуч.	Лист	№Док.	Подп.	Дата
Разраб.		Мясникова В.А.			
Пров.					
Т. контр.					
Н. контр.					
Утв.					

ТИПОВОЙ

Размерный план

Стадия	Лист	Листов
АР	4	17

ДОМ45
ЗАГОРОДНОЕ СТРОИТЕЛЬСТВО