# Раскрой пиломатериала из досок 6 м — дом «Прага» (ГПЗ)

Каждая деталь имеет марку (как у панелей): по марке её находят на листах стен и в таблице деталей. Доски пилятся по картам ПМ-2…;
сначала режем длинные детали, остаток — короткие из той же доски. Пропил 4 мм. Длины — по проекту, перед резом сверить по месту.

| Сечение | Что покупать | Деталей | Нужно, м | Досок, шт | Закупка, м | Отход | м³ | Позиции |
|---|---|---|---|---|---|---|---|---|
| 45×195 н | доска 45×195 (из 50×200) нестрог. | 89 | 388,5 | 69 | 414 | 6,2 % | 4,14 | БН-2, КН-2, ОБ-1, ОБ-5 |
| 45×195 с | доска 45×195 (из 50×200) строг. КС | 148 | 333,5 | 64 | 384 | 13,2 % | 3,84 | БП-1, БП-2, БП-4, БП-К, ВД-1, ВО-1, ЛБ-1, ОД-1, ПН-1, РС-1, СР-1, СР-К |
| 45×145 н | доска 45×145 (из 50×150) нестрог. | 52 | 103,0 | 19 | 114 | 9,7 % | 0,85 | КБ-1, ЛГ-1, СР-2 |
| 45×145 с | доска 45×145 (из 50×150) строг. КС | 169 | 392,4 | 67 | 402 | 2,4 % | 3,02 | БС-1, БС-2, КД-2, СК-1, СК-2, СК-3, СК-4, СК-5, СК-6, СК-7, СК-8, СК-9, СН-1, СТ-1, СТ-2, СТ-3 |
| 20×145 с | доска 20×145 (из 25×150) строг. КС | 20 | 89,0 | 16 | 96 | 7,3 % | 0,36 | БС-3, БС-4 |
| 20×195 с | доска 20×195 (из 25×200) строг. КС | 8 | 39,9 | 7 | 42 | 5,0 % | 0,21 | БП-3 |
| **Итого** | | **486** | **1346,3** | **242** | **1452** | **7,3 %** | **12,42** | |

Весь пиломатериал — камерной сушки (решение Артёма 13.10). Строганый — где нужно точное сечение: всё в пазах панелей и внутри дома
(БП-1…3, БС-1…4, ВО-1, СР-1, РС-1, КН-1, ПР-1, СТП-1, СТП-2) ≈ 7.4 м³. Нестроганый — обвязка ОБ-1, ригель РК-1, навесы (СР-2, КБ-1, БН-1/2, ФР-1, КН-2) ≈ 5.0 м³; обвязка и навесы — антисептик.

Брус 145×145 (СТП-1, 6 стоек по 3,37 м) — брать длиной 4 м: из 6 м выходит всё равно одна стойка.

Лежни, верх стен и торцевые доски пола (20 мм) — целыми досками 6 м + добор; стыки лежня и верхней доски — вразбежку (лежень от левого угла, верх — от правого).

Доски 20×145 и 20×195 — строгать из 25×150 и 25×200. Накладная ВО-1 распускается из 45×195 до 174 со скосом 20° — учтена в сечении 45×195.

Длины деталей дома (пол, стены, кровля) — по раскрою панелей СИП v3 и узлам КР (паз 25); обвязка и навесы — по модели ArchiCAD.

Остатки ≥ 0,5 м — деловые: бобышки, подкладки, временные распорки. Отход в таблице — с учётом пропилов.

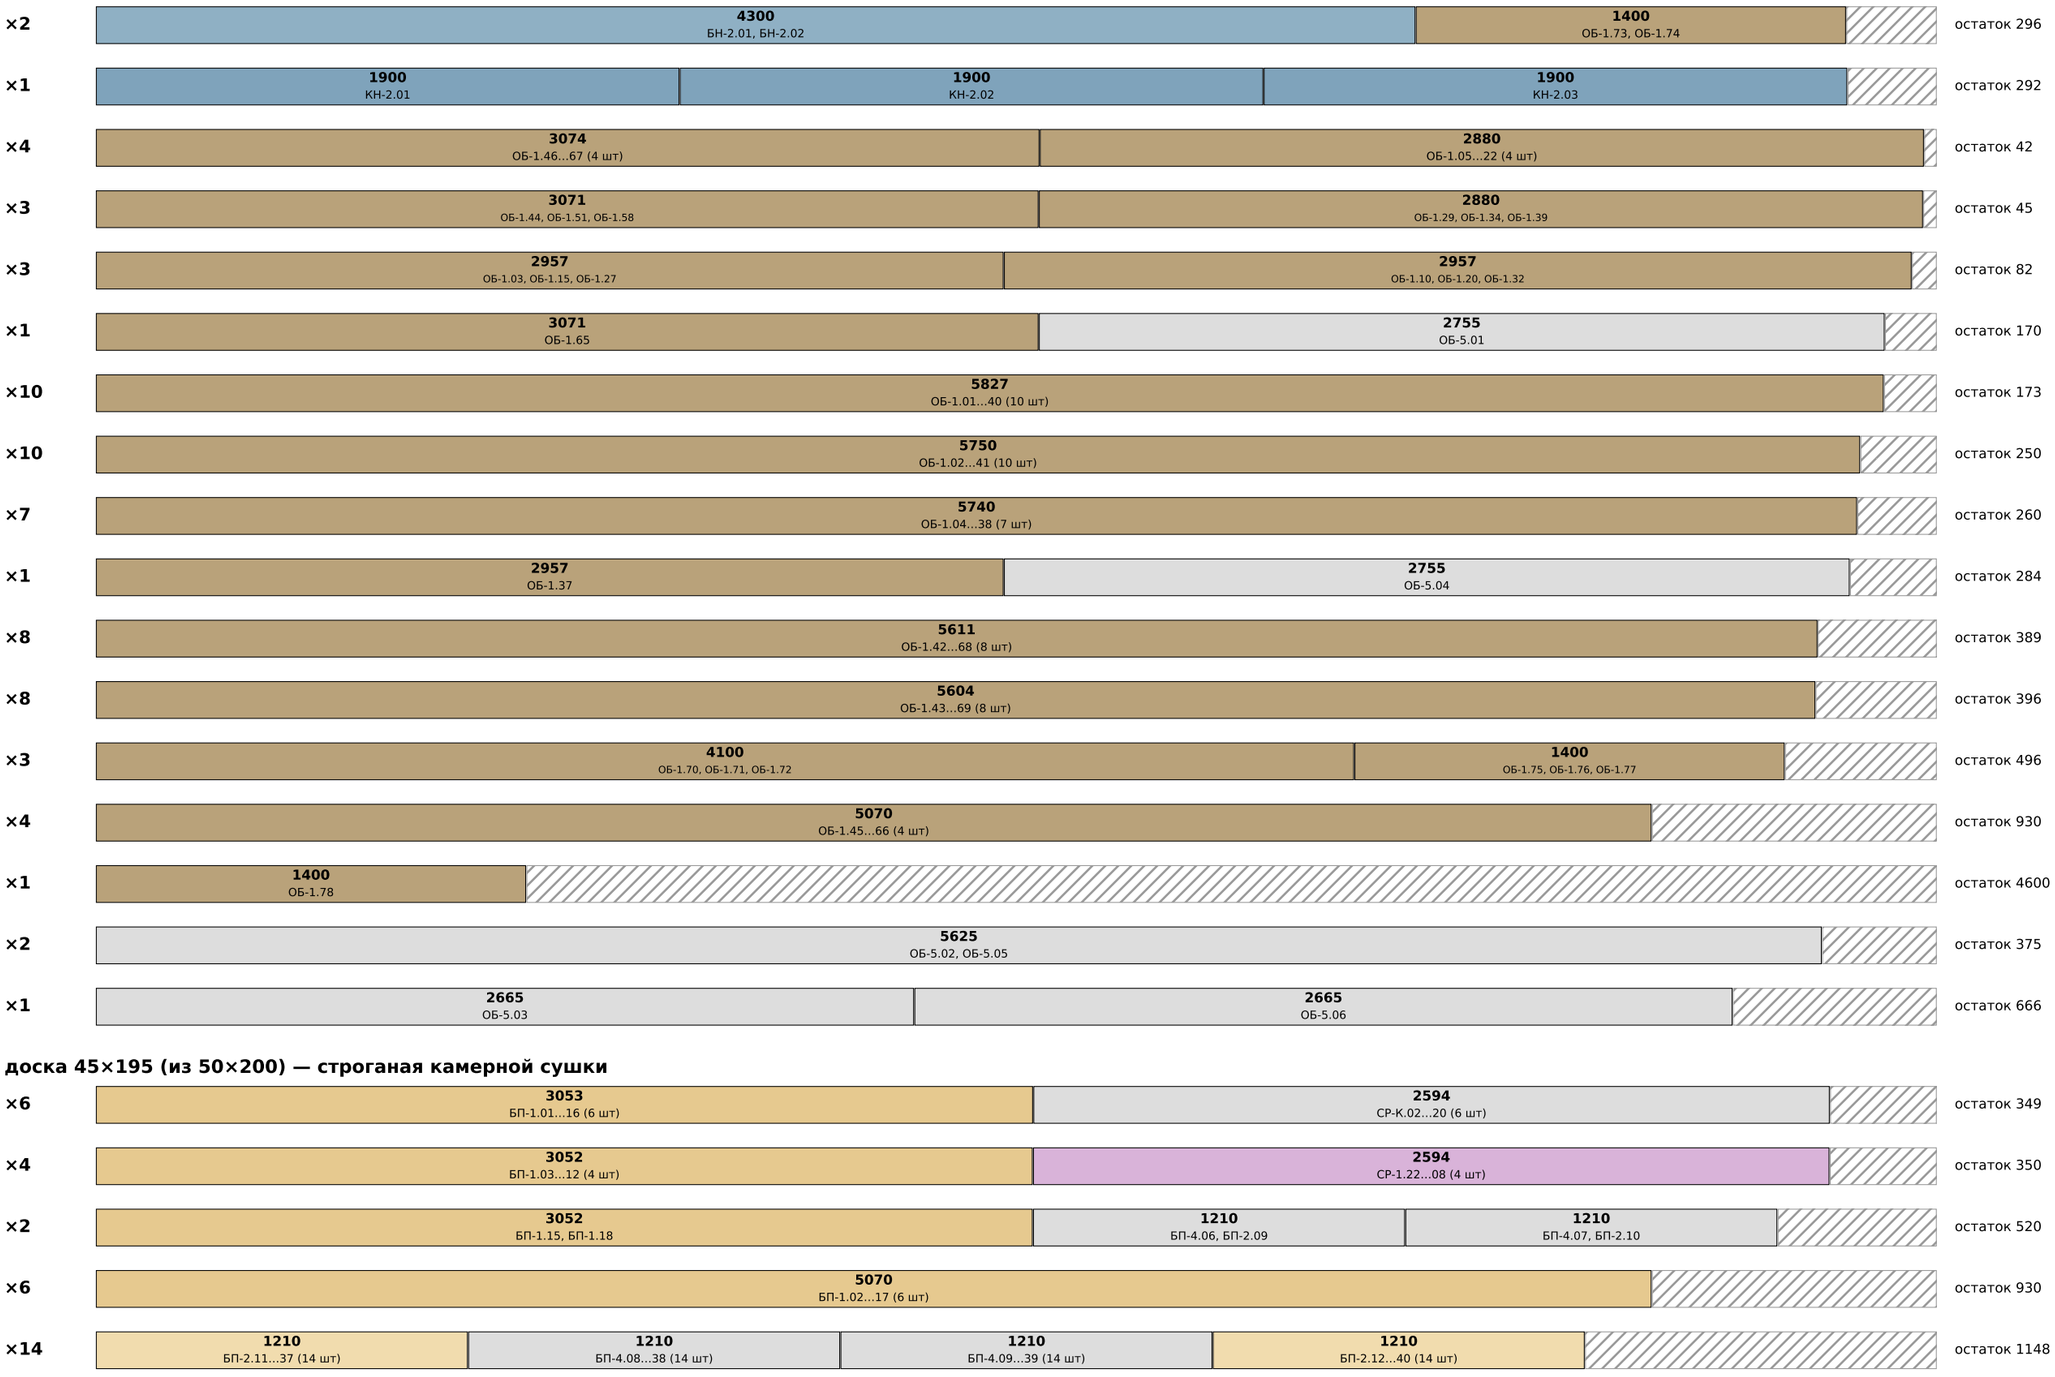
**Позиции (как в спецификации КР-13):**

БП-4 — доски коротких швов пола вразбежку · строганая КС
СТ-2 — стойка СТ-2 3×45×145 во фронтоне Е под КП-1 · строганая КС
СК-7 — торцевые стойки 3×45×145 под ПР-1 · строганая КС
ПМ-1 — перемычка ОК-2 3×45×195 · строганая КС
ЛБ-1 — лобовые доски карниза · строганая КС
ОБ-5 — 5-я доска обвязки по осям 2, 4 (М-П1) · нестроганая сухая
СТ-1 — стойка СТ-1 3×45×145 в торце стенки тамбура под КП-1 · строганая КС
ЛГ-1 — лаги террасы · нестроганая сухая
СН-1 — стойки навеса крыльца 3×45×145 · строганая КС
БН-2 — балки навеса крыльца · нестроганая сухая
РК-1 — ригель крыльца 3×45×195 · строганая КС
БП-2 — доски коротких швов пола · строганая КС
БС-1 — рамки проёмов и угловые доски · строганая КС
БС-3 — лежни и верх стен 20×145 (из 25×150) · строганая КС
ВО-1 — накладная 45×174 со скосом (распустить из 45×195) · строганая КС
РС-1 — торцевые доски карниза и поперечных стыков кровли · строганая КС
ПР-1 — прогоны 3/4×45×195 · строганая КС
ОБ-2 — 4-я доска обвязки по осям Б, В · строганая КС
СК-2 — нижняя обвязка стен коридора 45×145 · строганая КС
СК-4 — накладная стен коридора со скосом · строганая КС
СК-6 — перемычки над дверями 2×45×145 · строганая КС
СК-9 — короткие стойки над перемычками · строганая КС
КБ-1 — кобылки свеса · нестроганая сухая
КН-2 — коньковые и торцевые доски навесов · нестроганая сухая
ОД-1 — опорная доска навеса на фронтоне Б · строганая КС
КД-2 — коньковая доска по стенке тамбура · строганая КС
СТ-3 — стойка СТ-3 2×45×145 во фронтоне Е под ПР-4 · строганая КС
СР-К — крайние доски кровли у фронтонов (паз 45) · строганая КС
БП-К — опора стойки СТ-1 в пазу пола (сухая строганая) · строганая КС
ОБ-1 — обвязка 3×45×195 · нестроганая сухая
БТ-1 — балки террасы 2×45×195 · строганая КС
ВД-1 — ветровые доски · строганая КС
ЛГ-2 — закладные лаг · строганая КС
БН-1 — балки и стойки навеса террасы · строганая КС
СТП-2 — стойки 2×45×145 в фронтонах под концы прогонов · строганая КС
БП-1 — доски длинных швов пола · строганая КС
БП-3 — торцевая доска пола 20×195 (из 25×200) · строганая КС
БС-2 — доски в стыках стеновых панелей · строганая КС
БС-4 — торцевые доски проходящих панелей 20×145 (из 25×150) · строганая КС
СР-1 — доски в швах кровельных панелей · строганая КС
КН-1 — коньковая доска · строганая КС
СТП-1 — стойки 145×145 под прогон · строганая КС
СК-1 — стойки стен коридора 45×145 · строганая КС
СК-3 — верхняя обвязка стен коридора · строганая КС
СК-5 — распорки стен коридора · строганая КС
СК-8 — опорные стойки под перемычки · строганая КС
СР-2 — стропила навесов и свесов · нестроганая сухая
ФР-1 — ригели фронтона навеса террасы · строганая КС
ПН-1 — прогоны навеса крыльца вдоль Y · строганая КС

| **Дом 45 · «Прага» (ГПЗ) · раскрой пиломатериала** | Лист |
|---|---|
| Сводка: сколько досок 6 м покупать | ПМ-1 |

## Карты раскроя: доска 6000 мм (брус 145×145 — 4000 мм), слева направо — что из неё отпилить. «×N» — столько одинаковых досок.

### доска 45×195 (из 50×200) — нестроганая сухая, антисептик





### доска 45×195 (из 50×200) — строганая камерной сушки





| | |
|---|---|
| **Дом 45 · «Прага» (ГПЗ) · раскрой пиломатериала** | Лист |
| Карты раскроя досок 6 м | ПМ-2 |

## Карты раскроя: доска 6000 мм (брус 145×145 — 4000 мм), слева направо — что из неё отпилить. «×N» — столько одинаковых досок.

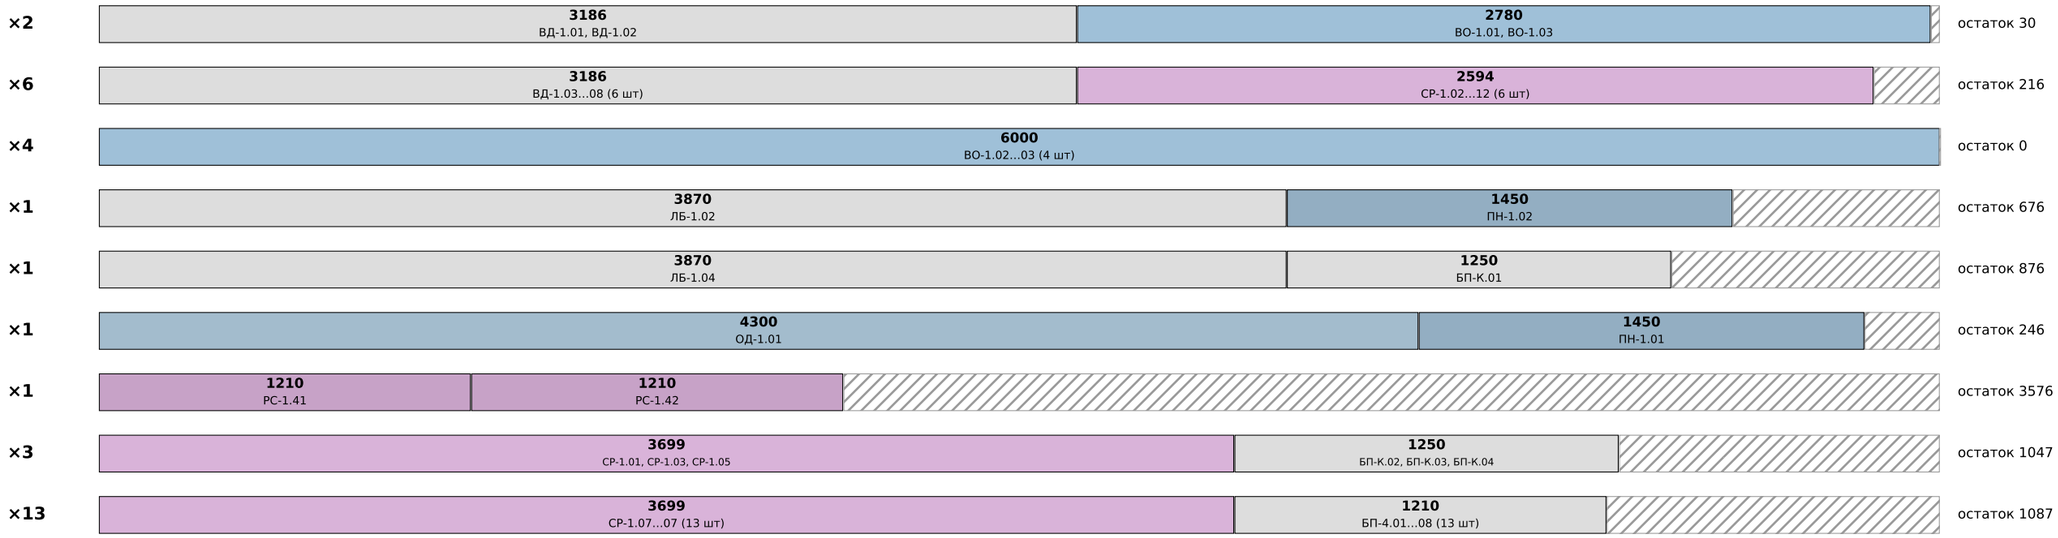
### доска 45×195 (из 50×200) — строганая камерной сушки




### доска 45×145 (из 50×150) — нестроганая сухая, антисептик

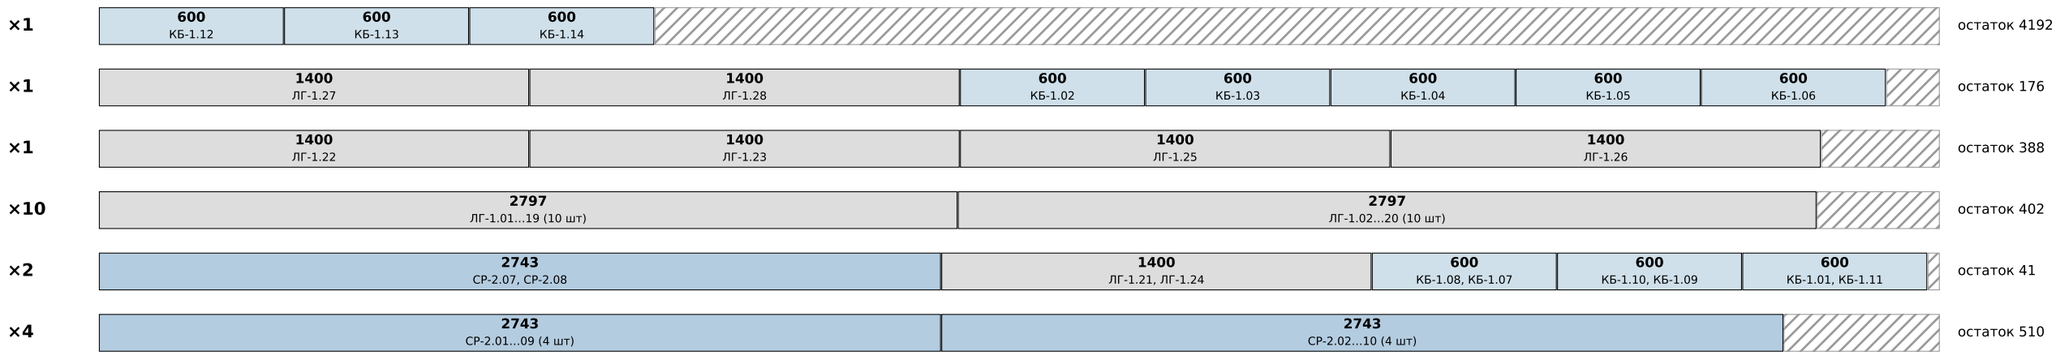



### доска 45×145 (из 50×150) — строганая камерной сушки

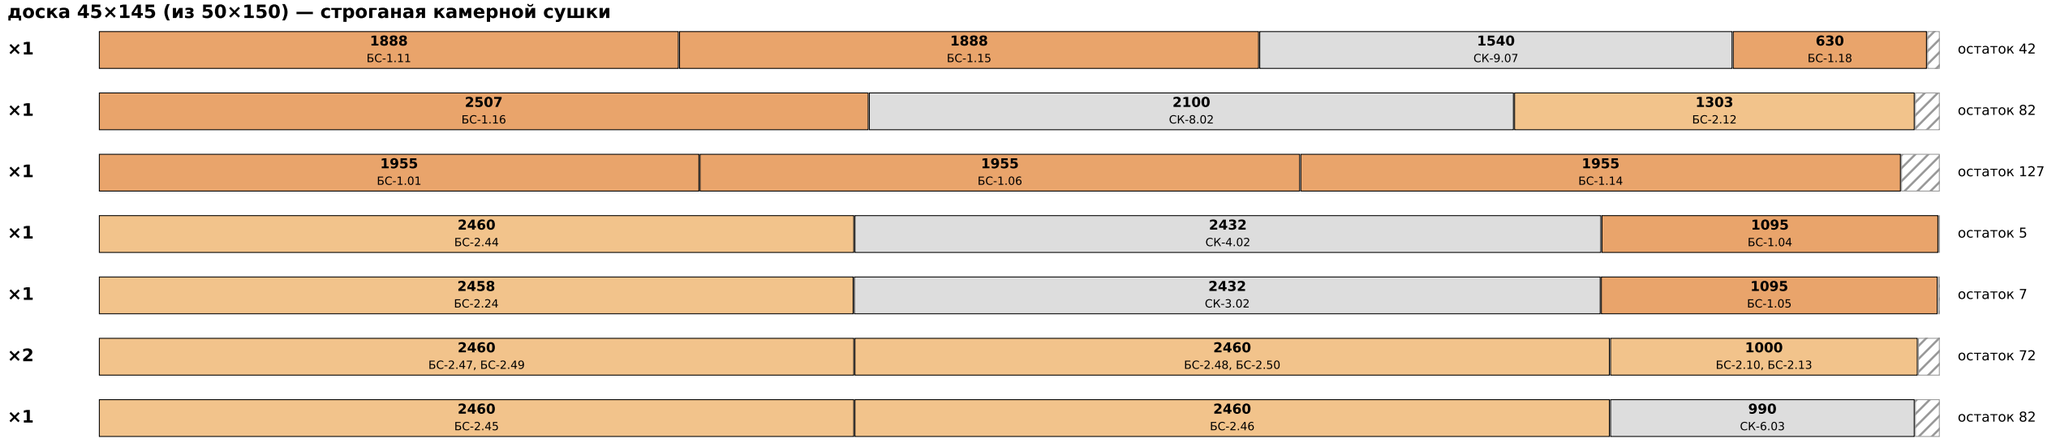


| | |
|---|---|
| **Дом 45 · «Прага» (ГПЗ) · раскрой пиломатериала** | Лист |
| Карты раскроя досок 6 м | ПМ-3 |

## Карты раскроя: доска 6000 мм (брус 145×145 — 4000 мм), слева направо — что из неё отпилить. «×N» — столько одинаковых досок.

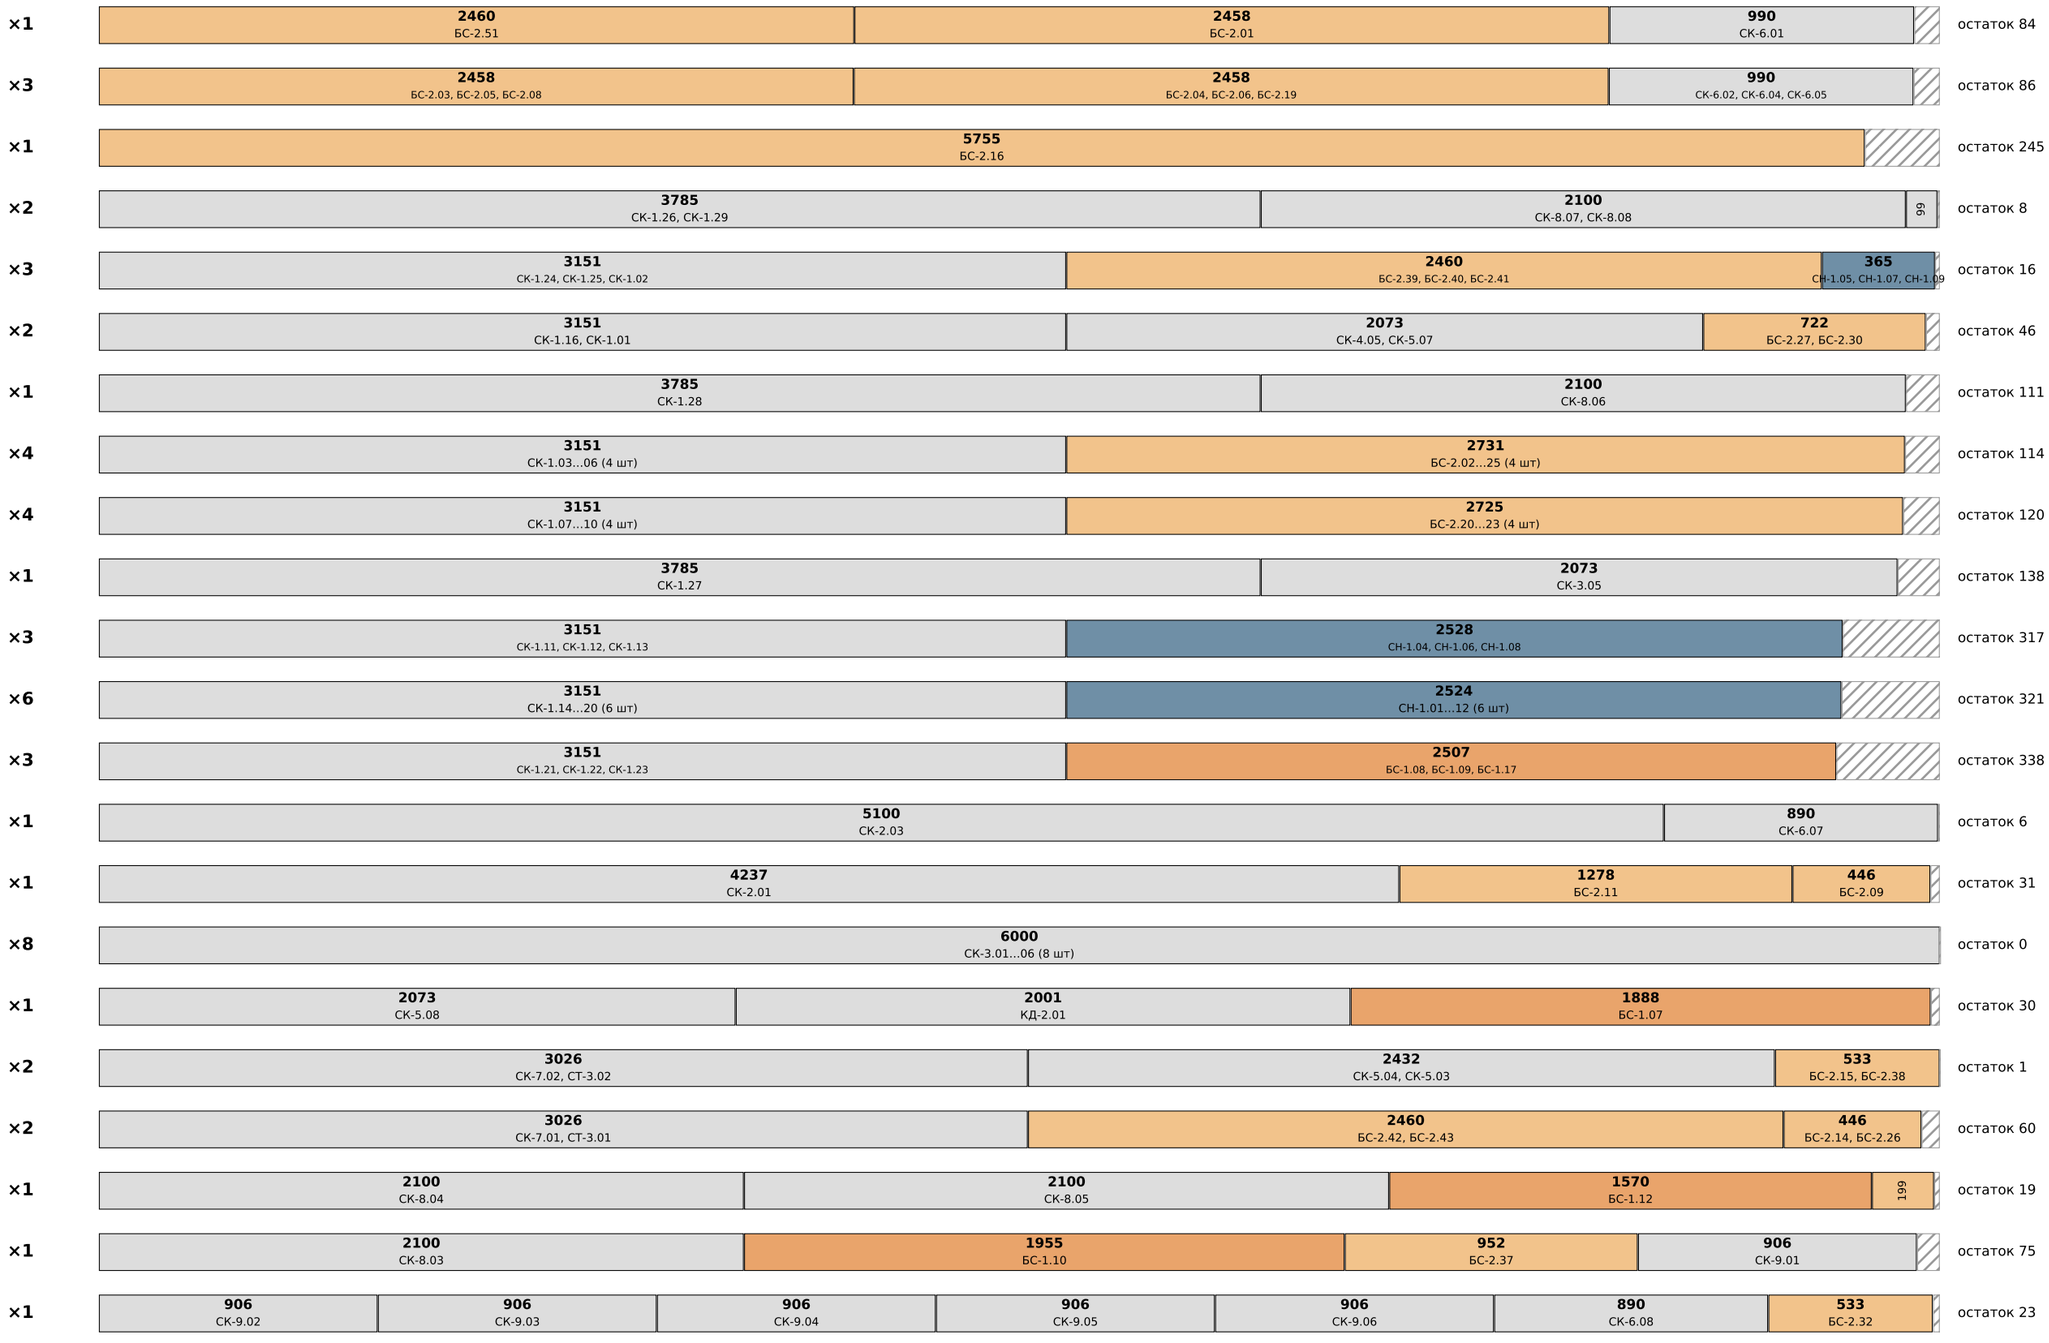
### доска 45×145 (из 50×150) — строганая камерной сушки





| Дом 45 · «Прага» (ГПЗ) · раскрой пиломатериала | Лист |
|---|---|
| Карты раскроя досок 6 м | ПМ-4 |

## Карты раскроя: доска 6000 мм (брус 145×145 — 4000 мм), слева направо — что из неё отпилить. «×N» — столько одинаковых досок.

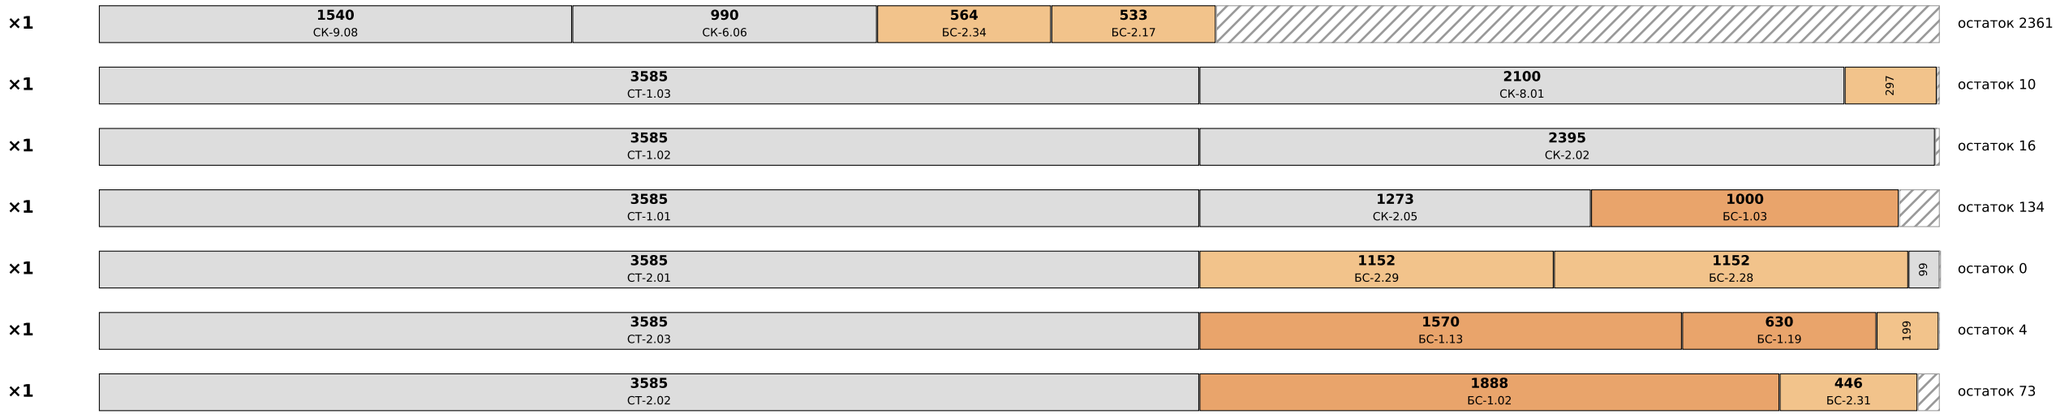
### доска 45×145 (из 50×150) — строганая камерной сушки




### доска 20×145 (из 25×150) — строганая камерной сушки

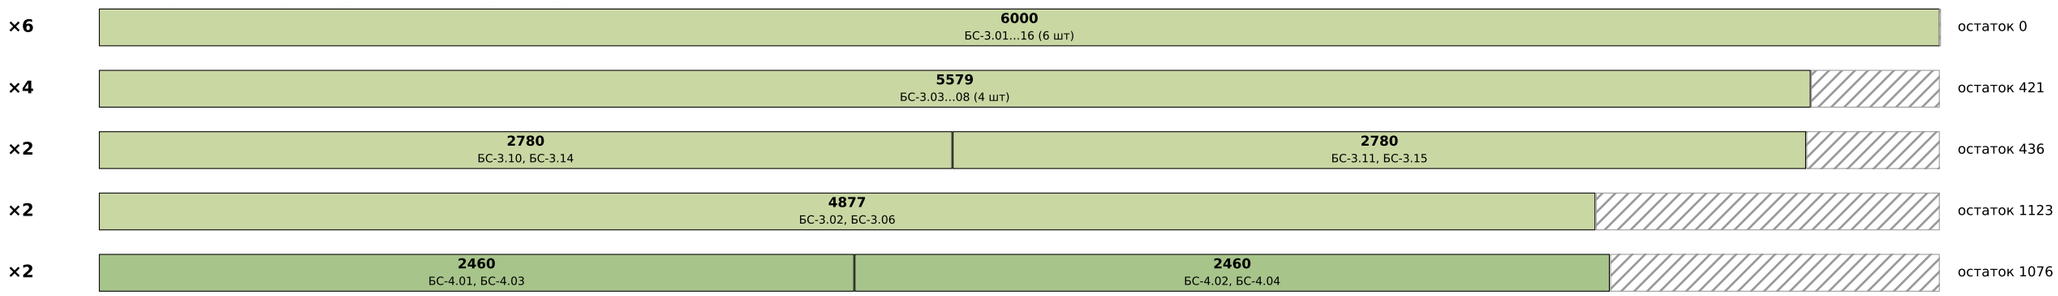


### доска 20×195 (из 25×200) — строганая камерной сушки

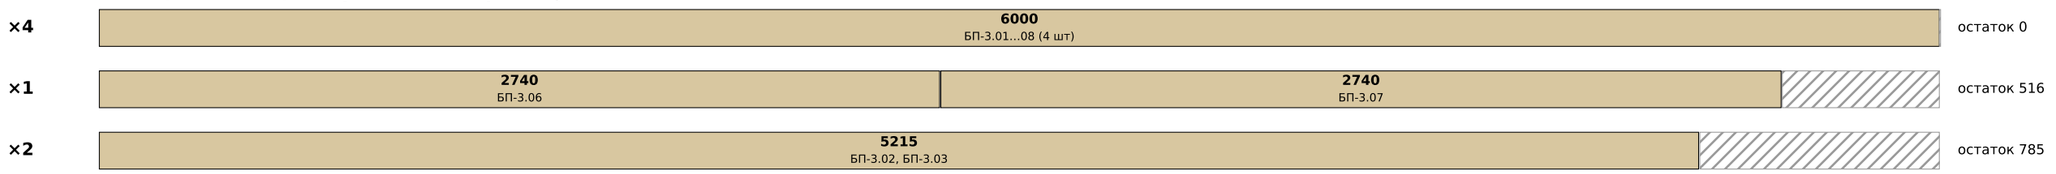


| | |
|---|---|
| **Дом 45 · «Прага» (ГПЗ) · раскрой пиломатериала** | Лист |
| Карты раскроя досок 6 м | ПМ-5 |

## Перечень деталей: марка, сечение, длина, где стоит

| Марка | Сечение | L, мм | Где |
|---|---|---|---|
| ОБ-1.01 | 45×195 | 5827 | Обвязка: вдоль Y по сваям x 26.48, доска 1 из 3, -0.43–5.40 |
| ОБ-1.02 | 45×195 | 5750 | Обвязка: вдоль Y по сваям x 26.48, доска 1 из 3, 5.40–11.15 |
| ОБ-1.03 | 45×195 | 2957 | Обвязка: вдоль Y по сваям x 26.48, доска 2 из 3, -0.43–2.53 |
| ОБ-1.04 | 45×195 | 5740 | Обвязка: вдоль Y по сваям x 26.48, доска 2 из 3, 2.53–8.27 |
| ОБ-1.05 | 45×195 | 2880 | Обвязка: вдоль Y по сваям x 26.48, доска 2 из 3, 8.27–11.15 |
| ОБ-1.06 | 45×195 | 5827 | Обвязка: вдоль Y по сваям x 26.48, доска 3 из 3, -0.43–5.40 |
| ОБ-1.07 | 45×195 | 5750 | Обвязка: вдоль Y по сваям x 26.48, доска 3 из 3, 5.40–11.15 |
| ОБ-1.08 | 45×195 | 5827 | Обвязка: вдоль Y по сваям x 29.46, доска 1 из 4, -0.43–5.40 |
| ОБ-1.09 | 45×195 | 5750 | Обвязка: вдоль Y по сваям x 29.46, доска 1 из 4, 5.40–11.15 |
| ОБ-1.10 | 45×195 | 2957 | Обвязка: вдоль Y по сваям x 29.46, доска 2 из 4, -0.43–2.53 |
| ОБ-1.11 | 45×195 | 5740 | Обвязка: вдоль Y по сваям x 29.46, доска 2 из 4, 2.53–8.27 |
| ОБ-1.12 | 45×195 | 2880 | Обвязка: вдоль Y по сваям x 29.46, доска 2 из 4, 8.27–11.15 |
| ОБ-1.13 | 45×195 | 5827 | Обвязка: вдоль Y по сваям x 29.46, доска 3 из 4, -0.43–5.40 |
| ОБ-1.14 | 45×195 | 5750 | Обвязка: вдоль Y по сваям x 29.46, доска 3 из 4, 5.40–11.15 |
| ОБ-1.15 | 45×195 | 2957 | Обвязка: вдоль Y по сваям x 29.46, доска 4 из 4 (4-я — по расчёту, под несущей |
| ОБ-1.16 | 45×195 | 5740 | Обвязка: вдоль Y по сваям x 29.46, доска 4 из 4 (4-я — по расчёту, под несущей |
| ОБ-1.17 | 45×195 | 2880 | Обвязка: вдоль Y по сваям x 29.46, доска 4 из 4 (4-я — по расчёту, под несущей |
| ОБ-1.18 | 45×195 | 5827 | Обвязка: вдоль Y по сваям x 32.00, доска 1 из 3, -0.43–5.40 |
| ОБ-1.19 | 45×195 | 5750 | Обвязка: вдоль Y по сваям x 32.00, доска 1 из 3, 5.40–11.15 |
| ОБ-1.20 | 45×195 | 2957 | Обвязка: вдоль Y по сваям x 32.00, доска 2 из 3, -0.43–2.53 |
| ОБ-1.21 | 45×195 | 5740 | Обвязка: вдоль Y по сваям x 32.00, доска 2 из 3, 2.53–8.27 |
| ОБ-1.22 | 45×195 | 2880 | Обвязка: вдоль Y по сваям x 32.00, доска 2 из 3, 8.27–11.15 |
| ОБ-1.23 | 45×195 | 5827 | Обвязка: вдоль Y по сваям x 32.00, доска 3 из 3, -0.43–5.40 |
| ОБ-1.24 | 45×195 | 5750 | Обвязка: вдоль Y по сваям x 32.00, доска 3 из 3, 5.40–11.15 |
| ОБ-1.25 | 45×195 | 5827 | Обвязка: вдоль Y по сваям x 34.53, доска 1 из 4, -0.43–5.40 |
| ОБ-1.26 | 45×195 | 5750 | Обвязка: вдоль Y по сваям x 34.53, доска 1 из 4, 5.40–11.15 |
| ОБ-1.27 | 45×195 | 2957 | Обвязка: вдоль Y по сваям x 34.53, доска 2 из 4, -0.43–2.53 |
| ОБ-1.28 | 45×195 | 5740 | Обвязка: вдоль Y по сваям x 34.53, доска 2 из 4, 2.53–8.27 |
| ОБ-1.29 | 45×195 | 2880 | Обвязка: вдоль Y по сваям x 34.53, доска 2 из 4, 8.27–11.15 |
| ОБ-1.30 | 45×195 | 5827 | Обвязка: вдоль Y по сваям x 34.53, доска 3 из 4, -0.43–5.40 |
| ОБ-1.31 | 45×195 | 5750 | Обвязка: вдоль Y по сваям x 34.53, доска 3 из 4, 5.40–11.15 |
| ОБ-1.32 | 45×195 | 2957 | Обвязка: вдоль Y по сваям x 34.53, доска 4 из 4 (4-я — по расчёту, под несущей |
| ОБ-1.33 | 45×195 | 5740 | Обвязка: вдоль Y по сваям x 34.53, доска 4 из 4 (4-я — по расчёту, под несущей |
| ОБ-1.34 | 45×195 | 2880 | Обвязка: вдоль Y по сваям x 34.53, доска 4 из 4 (4-я — по расчёту, под несущей |
| ОБ-1.35 | 45×195 | 5827 | Обвязка: вдоль Y по сваям x 37.52, доска 1 из 3, -0.43–5.40 |
| ОБ-1.36 | 45×195 | 5750 | Обвязка: вдоль Y по сваям x 37.52, доска 1 из 3, 5.40–11.15 |
| ОБ-1.37 | 45×195 | 2957 | Обвязка: вдоль Y по сваям x 37.52, доска 2 из 3, -0.43–2.53 |
| ОБ-1.38 | 45×195 | 5740 | Обвязка: вдоль Y по сваям x 37.52, доска 2 из 3, 2.53–8.27 |
| ОБ-1.39 | 45×195 | 2880 | Обвязка: вдоль Y по сваям x 37.52, доска 2 из 3, 8.27–11.15 |
| ОБ-1.40 | 45×195 | 5827 | Обвязка: вдоль Y по сваям x 37.52, доска 3 из 3, -0.43–5.40 |
| ОБ-1.41 | 45×195 | 5750 | Обвязка: вдоль Y по сваям x 37.52, доска 3 из 3, 5.40–11.15 |
| ОБ-1.42 | 45×195 | 5611 | Обвязка: вдоль X по ряду y -0.36, доска 1 из 3, 26.39–32.00 |
| ОБ-1.43 | 45×195 | 5604 | Обвязка: вдоль X по ряду y -0.36, доска 1 из 3, 32.00–37.60 |
| ОБ-1.44 | 45×195 | 3071 | Обвязка: вдоль X по ряду y -0.36, доска 2 из 3, 26.39–29.46 |
| ОБ-1.45 | 45×195 | 5070 | Обвязка: вдоль X по ряду y -0.36, доска 2 из 3, 29.46–34.53 |
| ОБ-1.46 | 45×195 | 3074 | Обвязка: вдоль X по ряду y -0.36, доска 2 из 3, 34.53–37.60 |
| ОБ-1.47 | 45×195 | 5611 | Обвязка: вдоль X по ряду y -0.36, доска 3 из 3, 26.39–32.00 |
| ОБ-1.48 | 45×195 | 5604 | Обвязка: вдоль X по ряду y -0.36, доска 3 из 3, 32.00–37.60 |
| ОБ-1.49 | 45×195 | 5611 | Обвязка: вдоль X по ряду y 2.53, доска 1 из 3, 26.39–32.00 |
| ОБ-1.50 | 45×195 | 5604 | Обвязка: вдоль X по ряду y 2.53, доска 1 из 3, 32.00–37.60 |
| ОБ-1.51 | 45×195 | 3071 | Обвязка: вдоль X по ряду y 2.53, доска 2 из 3, 26.39–29.46 |
| ОБ-1.52 | 45×195 | 5070 | Обвязка: вдоль X по ряду y 2.53, доска 2 из 3, 29.46–34.53 |
| ОБ-1.53 | 45×195 | 3074 | Обвязка: вдоль X по ряду y 2.53, доска 2 из 3, 34.53–37.60 |
| ОБ-1.54 | 45×195 | 5611 | Обвязка: вдоль X по ряду y 2.53, доска 3 из 3, 26.39–32.00 |
| ОБ-1.55 | 45×195 | 5604 | Обвязка: вдоль X по ряду y 2.53, доска 3 из 3, 32.00–37.60 |
| ОБ-1.56 | 45×195 | 5611 | Обвязка: вдоль X по ряду y 8.29, доска 1 из 3, 26.39–32.00 |
| ОБ-1.57 | 45×195 | 5604 | Обвязка: вдоль X по ряду y 8.29, доска 1 из 3, 32.00–37.60 |
| ОБ-1.58 | 45×195 | 3071 | Обвязка: вдоль X по ряду y 8.29, доска 2 из 3, 26.39–29.46 |
| ОБ-1.59 | 45×195 | 5070 | Обвязка: вдоль X по ряду y 8.29, доска 2 из 3, 29.46–34.53 |
| ОБ-1.60 | 45×195 | 3074 | Обвязка: вдоль X по ряду y 8.29, доска 2 из 3, 34.53–37.60 |
| ОБ-1.61 | 45×195 | 5611 | Обвязка: вдоль X по ряду y 8.29, доска 3 из 3, 26.39–32.00 |
| ОБ-1.62 | 45×195 | 5604 | Обвязка: вдоль X по ряду y 8.29, доска 3 из 3, 32.00–37.60 |
| ОБ-1.63 | 45×195 | 5611 | Обвязка: вдоль X по ряду y 11.09, доска 1 из 3, 26.39–32.00 |
| ОБ-1.64 | 45×195 | 5604 | Обвязка: вдоль X по ряду y 11.09, доска 1 из 3, 32.00–37.60 |
| ОБ-1.65 | 45×195 | 3071 | Обвязка: вдоль X по ряду y 11.09, доска 2 из 3, 26.39–29.46 |
| ОБ-1.66 | 45×195 | 5070 | Обвязка: вдоль X по ряду y 11.09, доска 2 из 3, 29.46–34.53 |
| ОБ-1.67 | 45×195 | 3074 | Обвязка: вдоль X по ряду y 11.09, доска 2 из 3, 34.53–37.60 |
| ОБ-1.68 | 45×195 | 5611 | Обвязка: вдоль X по ряду y 11.09, доска 3 из 3, 26.39–32.00 |
| ОБ-1.69 | 45×195 | 5604 | Обвязка: вдоль X по ряду y 11.09, доска 3 из 3, 32.00–37.60 |
| ОБ-5.01 | 45×195 | 2755 | Обвязка: 5-я доска обвязки по оси x 29.46 (М-П1: пролёты разрезные, 4 доски k |
| ОБ-5.02 | 45×195 | 5625 | Обвязка: 5-я доска обвязки по оси x 29.46 (М-П1: пролёты разрезные, 4 доски k |
| ОБ-5.03 | 45×195 | 2665 | Обвязка: 5-я доска обвязки по оси x 29.46 (М-П1: пролёты разрезные, 4 доски k |
| ОБ-5.04 | 45×195 | 2755 | Обвязка: 5-я доска обвязки по оси x 34.53 (М-П1: пролёты разрезные, 4 доски k |
| ОБ-5.05 | 45×195 | 5625 | Обвязка: 5-я доска обвязки по оси x 34.53 (М-П1: пролёты разрезные, 4 доски k |
| ОБ-5.06 | 45×195 | 2665 | Обвязка: 5-я доска обвязки по оси x 34.53 (М-П1: пролёты разрезные, 4 доски k |
| БП-1.01 | 45×195 | 3053 | Пол: длинный шов 1 (колонки 1–2), x 26.41–29.46 (стыки над обвязкой осей 2 и 4 |
| БП-1.02 | 45×195 | 5070 | Пол: длинный шов 1 (колонки 1–2), x 29.46–34.53 (стыки над обвязкой осей 2 и 4 |
| БП-1.03 | 45×195 | 3052 | Пол: длинный шов 1 (колонки 1–2), x 34.53–37.58 (стыки над обвязкой осей 2 и 4 |
| БП-1.04 | 45×195 | 3053 | Пол: длинный шов 2 (колонки 2–3), x 26.41–29.46 (стыки над обвязкой осей 2 и 4 |
| БП-1.05 | 45×195 | 5070 | Пол: длинный шов 2 (колонки 2–3), x 29.46–34.53 (стыки над обвязкой осей 2 и 4 |
| БП-1.06 | 45×195 | 3052 | Пол: длинный шов 2 (колонки 2–3), x 34.53–37.58 (стыки над обвязкой осей 2 и 4 |
| БП-1.07 | 45×195 | 3053 | Пол: длинный шов 3 (колонки 3–4), x 26.41–29.46 (стыки над обвязкой осей 2 и 4 |
| БП-1.08 | 45×195 | 5070 | Пол: длинный шов 3 (колонки 3–4), x 29.46–34.53 (стыки над обвязкой осей 2 и 4 |
| БП-1.09 | 45×195 | 3052 | Пол: длинный шов 3 (колонки 3–4), x 34.53–37.58 (стыки над обвязкой осей 2 и 4 |
| БП-1.10 | 45×195 | 3053 | Пол: длинный шов 4 (колонки 4–5), x 26.41–29.46 (стыки над обвязкой осей 2 и 4 |
| БП-1.11 | 45×195 | 5070 | Пол: длинный шов 4 (колонки 4–5), x 29.46–34.53 (стыки над обвязкой осей 2 и 4 |
| БП-1.12 | 45×195 | 3052 | Пол: длинный шов 4 (колонки 4–5), x 34.53–37.58 (стыки над обвязкой осей 2 и 4 |
| БП-1.13 | 45×195 | 3053 | Пол: длинный шов 5 (колонки 5–6), x 26.41–29.46 (стыки над обвязкой осей 2 и 4 |
| БП-1.14 | 45×195 | 5070 | Пол: длинный шов 5 (колонки 5–6), x 29.46–34.53 (стыки над обвязкой осей 2 и 4 |
| БП-1.15 | 45×195 | 3052 | Пол: длинный шов 5 (колонки 5–6), x 34.53–37.58 (стыки над обвязкой осей 2 и 4 |
| БП-1.16 | 45×195 | 3053 | Пол: длинный шов 6 (колонки 6–7), x 26.41–29.46 (стыки над обвязкой осей 2 и 4 |
| БП-1.17 | 45×195 | 5070 | Пол: длинный шов 6 (колонки 6–7), x 29.46–34.53 (стыки над обвязкой осей 2 и 4 |
| БП-1.18 | 45×195 | 3052 | Пол: длинный шов 6 (колонки 6–7), x 34.53–37.58 (стыки над обвязкой осей 2 и 4 |
| БП-4.01 | 45×195 | 1210 | Пол: короткий шов вразбежку (не над обвязкой), колонка 1: П-011/П-012 |
| БП-2.01 | 45×195 | 1210 | Пол: короткий шов над обвязкой, колонка 1: П-012/П-013 |
| БП-2.02 | 45×195 | 1210 | Пол: короткий шов над обвязкой, колонка 1: П-013/П-014 |
| БП-2.03 | 45×195 | 1210 | Пол: короткий шов над обвязкой, колонка 1: П-014/П-015 |
| БП-4.02 | 45×195 | 1210 | Пол: короткий шов вразбежку (не над обвязкой), колонка 1: П-015/П-016 |
| БП-4.03 | 45×195 | 1210 | Пол: короткий шов вразбежку (не над обвязкой), колонка 2: П-021/П-022 |
| БП-2.04 | 45×195 | 1210 | Пол: короткий шов над обвязкой, колонка 2: П-022/П-023 |
| БП-К.01 | 45×195 | 1250 | Пол: опора стойки (СТ-1): доска 1 из 2 (сухая строганая, сшить 4×100 шаг 300) |
| БП-К.02 | 45×195 | 1250 | Пол: опора стойки (СТ-1): доска 2 из 2 (сухая строганая, сшить 4×100 шаг 300) |
| БП-2.05 | 45×195 | 1210 | Пол: короткий шов над обвязкой, колонка 2: П-024/П-025 |
| БП-4.04 | 45×195 | 1210 | Пол: короткий шов вразбежку (не над обвязкой), колонка 2: П-025/П-026 |
| БП-4.05 | 45×195 | 1210 | Пол: короткий шов вразбежку (не над обвязкой), колонка 3: П-031/П-032 |
| БП-2.06 | 45×195 | 1210 | Пол: короткий шов над обвязкой, колонка 3: П-032/П-033 |
| БП-2.07 | 45×195 | 1210 | Пол: короткий шов над обвязкой, колонка 3: П-033/П-034 |
| БП-2.08 | 45×195 | 1210 | Пол: короткий шов над обвязкой, колонка 3: П-034/П-035 |
| БП-4.06 | 45×195 | 1210 | Пол: короткий шов вразбежку (не над обвязкой), колонка 3: П-035/П-036 |
| БП-4.07 | 45×195 | 1210 | Пол: короткий шов вразбежку (не над обвязкой), колонка 4: П-041/П-042 |
| БП-2.09 | 45×195 | 1210 | Пол: короткий шов над обвязкой, колонка 4: П-042/П-043 |
| БП-2.10 | 45×195 | 1210 | Пол: короткий шов над обвязкой, колонка 4: П-043/П-044 |
| БП-2.11 | 45×195 | 1210 | Пол: короткий шов над обвязкой, колонка 4: П-044/П-045 |
| БП-4.08 | 45×195 | 1210 | Пол: короткий шов вразбежку (не над обвязкой), колонка 4: П-045/П-046 |
| БП-4.09 | 45×195 | 1210 | Пол: короткий шов вразбежку (не над обвязкой), колонка 5: П-051/П-052 |
| БП-2.12 | 45×195 | 1210 | Пол: короткий шов над обвязкой, колонка 5: П-052/П-053 |
| БП-2.13 | 45×195 | 1210 | Пол: короткий шов над обвязкой, колонка 5: П-053/П-054 |
| БП-2.14 | 45×195 | 1210 | Пол: короткий шов над обвязкой, колонка 5: П-054/П-055 |
| БП-4.10 | 45×195 | 1210 | Пол: короткий шов вразбежку (не над обвязкой), колонка 5: П-055/П-056 |
| БП-4.11 | 45×195 | 1210 | Пол: короткий шов вразбежку (не над обвязкой), колонка 6: П-061/П-062 |
| БП-2.15 | 45×195 | 1210 | Пол: короткий шов над обвязкой, колонка 6: П-062/П-063 |
| БП-2.16 | 45×195 | 1210 | Пол: короткий шов над обвязкой, колонка 6: П-063/П-064 |
| БП-2.17 | 45×195 | 1210 | Пол: короткий шов над обвязкой, колонка 6: П-064/П-065 |
| БП-4.12 | 45×195 | 1210 | Пол: короткий шов вразбежку (не над обвязкой), колонка 6: П-065/П-066 |

# Перечень деталей: марка, сечение, длина, где стоит

| Марка | Сечение | L, мм | Где |
|---|---|---|---|
| БП-4.13 | 45×195 | 1210 | Пол: короткий шов вразбежку (не над обвязкой), колонка 7: П-071/П-072 |
| БП-2.18 | 45×195 | 1210 | Пол: короткий шов над обвязкой, колонка 7: П-072/П-073 |
| БП-К.03 | 45×195 | 1250 | Пол: опора стойки (СТ-2): доска 1 из 2 (сухая строганая, сшить 4×100 шаг 300) |
| БП-К.04 | 45×195 | 1250 | Пол: опора стойки (СТ-2): доска 2 из 2 (сухая строганая, сшить 4×100 шаг 300) |
| БП-2.19 | 45×195 | 1210 | Пол: короткий шов над обвязкой, колонка 7: П-074/П-075 |
| БП-4.14 | 45×195 | 1210 | Пол: короткий шов вразбежку (не над обвязкой), колонка 7: П-075/П-076 |
| БП-3.01 | 20×195 | 6000 | Пол: торцевая доска пола, фронтон Б |
| БП-3.02 | 20×195 | 5215 | Пол: торцевая доска пола, фронтон Б |
| БП-3.03 | 20×195 | 5215 | Пол: торцевая доска пола, фронтон Е |
| БП-3.04 | 20×195 | 6000 | Пол: торцевая доска пола, фронтон Е |
| БП-3.05 | 20×195 | 6000 | Пол: торцевая доска пола, стена 1 |
| БП-3.06 | 20×195 | 2740 | Пол: торцевая доска пола, стена 1 |
| БП-3.07 | 20×195 | 2740 | Пол: торцевая доска пола, стена 5 |
| БП-3.08 | 20×195 | 6000 | Пол: торцевая доска пола, стена 5 |
| БС-2.01 | 45×145 | 2458 | Стена Б (фронтон, вход): стык панелей = стойка проёма ОП-02, на всю высоту |
| БС-2.02 | 45×145 | 2731 | Стена Б (фронтон, вход): стык панелей = стойка проёма ОП-02, на всю высоту |
| БС-1.01 | 45×145 | 1955 | Стена Б (фронтон, вход): верх проёма ОП-02 по скату 15° |
| БС-1.02 | 45×145 | 1888 | Стена Б (фронтон, вход): низ проёма ОП-02 |
| БС-2.03 | 45×145 | 2458 | Стена Б (фронтон, вход): стык панелей = стойка проёма ДП-01, на всю высоту |
| БС-2.04 | 45×145 | 2458 | Стена Б (фронтон, вход): стык панелей = стойка проёма ДП-01, на всю высоту |
| БС-1.03 | 45×145 | 1000 | Стена Б (фронтон, вход): верх проёма ДП-01 |
| БС-2.05 | 45×145 | 2458 | Стена Б (фронтон, вход): стык панелей = стойка проёма ОП-01, на всю высоту |
| БС-2.06 | 45×145 | 2458 | Стена Б (фронтон, вход): стык панелей = стойка проёма ОП-01, на всю высоту |
| БС-1.04 | 45×145 | 1095 | Стена Б (фронтон, вход): верх проёма ОП-01 |
| БС-1.05 | 45×145 | 1095 | Стена Б (фронтон, вход): низ проёма ОП-01 |
| БС-2.07 | 45×145 | 2731 | Стена Б (фронтон, вход): стык панелей = стойка проёма ОП-02, на всю высоту |
| БС-2.08 | 45×145 | 2458 | Стена Б (фронтон, вход): стык панелей = стойка проёма ОП-02, на всю высоту |
| БС-1.06 | 45×145 | 1955 | Стена Б (фронтон, вход): верх проёма ОП-02 по скату 15° |
| БС-1.07 | 45×145 | 1888 | Стена Б (фронтон, вход): низ проёма ОП-02 |
| БС-1.08 | 45×145 | 2507 | Стена Б (фронтон, вход): угловая доска 45×145 (40 в паз торца, выступ 5) |
| БС-1.09 | 45×145 | 2507 | Стена Б (фронтон, вход): угловая доска 45×145 (40 в паз торца, выступ 5) |
| БС-2.09 | 45×145 | 446 | Стена Б (фронтон, вход): стык фронтонных деталей s = 2.529 |
| БС-2.10 | 45×145 | 1000 | Стена Б (фронтон, вход): стык фронтонных деталей s = 3.744 |
| БС-2.11 | 45×145 | 1278 | Стена Б (фронтон, вход): стык фронтонных деталей s = 4.779 |
| БС-2.12 | 45×145 | 1303 | Стена Б (фронтон, вход): стык фронтонных деталей s = 5.994 |
| БС-2.13 | 45×145 | 1000 | Стена Б (фронтон, вход): стык фронтонных деталей s = 7.124 |
| БС-2.14 | 45×145 | 446 | Стена Б (фронтон, вход): стык фронтонных деталей s = 8.339 |
| БС-3.01 | 20×145 | 6000 | Стена Б (фронтон, вход): лежень (низ стены) |
| БС-3.02 | 20×145 | 4877 | Стена Б (фронтон, вход): лежень (низ стены) |
| БС-2.15 | 45×145 | 533 | Стена Б (фронтон, вход): горизонтальный стык фронтона на отм. 2,500 |
| БС-2.16 | 45×145 | 5755 | Стена Б (фронтон, вход): горизонтальный стык фронтона на отм. 2,500 |
| БС-2.17 | 45×145 | 533 | Стена Б (фронтон, вход): горизонтальный стык фронтона на отм. 2,500 |
| БС-3.03 | 20×145 | 5579 | Стена Б (фронтон, вход): верх фронтона по скату (левый) |
| БС-3.04 | 20×145 | 5579 | Стена Б (фронтон, вход): верх фронтона по скату (правый) |
| БС-2.18 | 45×145 | 2731 | Стена Е (фронтон, терраса): стык панелей = стойка проёма ОП-02, на всю высоту |
| БС-2.19 | 45×145 | 2458 | Стена Е (фронтон, терраса): стык панелей = стойка проёма ОП-02, на всю высоту |
| БС-1.10 | 45×145 | 1955 | Стена Е (фронтон, терраса): верх проёма ОП-02 по скату 15° |
| БС-1.11 | 45×145 | 1888 | Стена Е (фронтон, терраса): низ проёма ОП-02 |
| БС-2.20 | 45×145 | 2725 | Стена Е (фронтон, терраса): стык панелей = стойка проёма ОП-03, на всю высоту |
| БС-2.21 | 45×145 | 2725 | Стена Е (фронтон, терраса): стык панелей = стойка проёма ОП-03, на всю высоту |
| БС-1.12 | 45×145 | 1570 | Стена Е (фронтон, терраса): верх проёма ОП-03 |
| БС-2.22 | 45×145 | 2725 | Стена Е (фронтон, терраса): стык панелей = стойка проёма ДП-02, на всю высоту |
| БС-2.23 | 45×145 | 2725 | Стена Е (фронтон, терраса): стык панелей = стойка проёма ДП-02, на всю высоту |
| БС-1.13 | 45×145 | 1570 | Стена Е (фронтон, терраса): верх проёма ДП-02 |
| БС-2.24 | 45×145 | 2458 | Стена Е (фронтон, терраса): стык панелей = стойка проёма ОП-02, на всю высоту |
| БС-2.25 | 45×145 | 2731 | Стена Е (фронтон, терраса): стык панелей = стойка проёма ОП-02, на всю высоту |
| БС-1.14 | 45×145 | 1955 | Стена Е (фронтон, терраса): верх проёма ОП-02 по скату 15° |
| БС-1.15 | 45×145 | 1888 | Стена Е (фронтон, терраса): низ проёма ОП-02 |
| БС-1.16 | 45×145 | 2507 | Стена Е (фронтон, терраса): угловая доска 45×145 (40 в паз торца, выступ 5) |
| БС-1.17 | 45×145 | 2507 | Стена Е (фронтон, терраса): угловая доска 45×145 (40 в паз торца, выступ 5) |
| СТ-2.01 | 45×145 | 3585 | Стена Е (фронтон, терраса): стойка СТ-2 3×45×145 в выборке пены фронтона (до н |
| СТ-2.02 | 45×145 | 3585 | Стена Е (фронтон, терраса): стойка СТ-2 3×45×145 в выборке пены фронтона (до н |
| СТ-2.03 | 45×145 | 3585 | Стена Е (фронтон, терраса): стойка СТ-2 3×45×145 в выборке пены фронтона (до н |
| СТ-3.01 | 45×145 | 3026 | Стена Е (фронтон, терраса): стойка СТ-3 2×45×145 в выборке пены фронтона (до н |
| СТ-3.02 | 45×145 | 3026 | Стена Е (фронтон, терраса): стойка СТ-3 2×45×145 в выборке пены фронтона (до н |
| БС-2.26 | 45×145 | 446 | Стена Е (фронтон, терраса): стык фронтонных деталей s = 2.529 |
| БС-2.27 | 45×145 | 722 | Стена Е (фронтон, терраса): стык фронтонных деталей s = 3.534 |
| БС-2.28 | 45×145 | 1152 | Стена Е (фронтон, терраса): стык фронтонных деталей s = 5.139 |
| БС-2.29 | 45×145 | 1152 | Стена Е (фронтон, терраса): стык фронтонных деталей s = 5.727 |
| БС-2.30 | 45×145 | 722 | Стена Е (фронтон, терраса): стык фронтонных деталей s = 7.332 |
| БС-2.31 | 45×145 | 446 | Стена Е (фронтон, терраса): стык фронтонных деталей s = 8.339 |
| БС-3.05 | 20×145 | 6000 | Стена Е (фронтон, терраса): лежень (низ стены) |
| БС-3.06 | 20×145 | 4877 | Стена Е (фронтон, терраса): лежень (низ стены) |
| БС-2.32 | 45×145 | 533 | Стена Е (фронтон, терраса): горизонтальный стык фронтона на отм. 2,500 |
| БС-2.33 | 45×145 | 297 | Стена Е (фронтон, терраса): горизонтальный стык фронтона на отм. 2,500 |
| БС-2.34 | 45×145 | 564 | Стена Е (фронтон, терраса): горизонтальный стык фронтона на отм. 2,500 |
| БС-2.35 | 45×145 | 199 | Стена Е (фронтон, терраса): горизонтальный стык фронтона на отм. 2,500 |
| БС-2.36 | 45×145 | 199 | Стена Е (фронтон, терраса): горизонтальный стык фронтона на отм. 2,500 |
| БС-2.37 | 45×145 | 952 | Стена Е (фронтон, терраса): горизонтальный стык фронтона на отм. 2,500 |
| БС-2.38 | 45×145 | 533 | Стена Е (фронтон, терраса): горизонтальный стык фронтона на отм. 2,500 |
| БС-3.07 | 20×145 | 5579 | Стена Е (фронтон, терраса): верх фронтона по скату (левый) |
| БС-3.08 | 20×145 | 5579 | Стена Е (фронтон, терраса): верх фронтона по скату (правый) |
| БС-4.01 | 20×145 | 2460 | Стена 1 (карниз): торцевая доска в паз проходящей панели (угол), вровень с ОСП |
| БС-4.02 | 20×145 | 2460 | Стена 1 (карниз): торцевая доска в паз проходящей панели (угол), вровень с ОСП |
| БС-2.39 | 45×145 | 2460 | Стена 1 (карниз): стык панелей s = 1.252 |
| БС-2.40 | 45×145 | 2460 | Стена 1 (карниз): стык панелей s = 2.507 |
| БС-2.41 | 45×145 | 2460 | Стена 1 (карниз): стык панелей s = 3.762 |
| БС-2.42 | 45×145 | 2460 | Стена 1 (карниз): стык панелей s = 5.017 |
| БС-2.43 | 45×145 | 2460 | Стена 1 (карниз): стык панелей s = 6.272 |
| БС-2.44 | 45×145 | 2460 | Стена 1 (карниз): стык панелей s = 7.527 |
| БС-3.09 | 20×145 | 6000 | Стена 1 (карниз): лежень (низ стены) |
| БС-3.10 | 20×145 | 2780 | Стена 1 (карниз): лежень (низ стены) |
| БС-3.11 | 20×145 | 2780 | Стена 1 (карниз): верх стены в пазу, вровень |
| ВО-1.01 | 45×195 | 2780 | Стена 1 (карниз): опорная доска со скосом 15° (как Дублин/Лион) |
| БС-3.12 | 20×145 | 6000 | Стена 1 (карниз): верх стены в пазу, вровень |
| ВО-1.02 | 45×195 | 6000 | Стена 1 (карниз): опорная доска со скосом 15° (как Дублин/Лион) |
| БС-2.45 | 45×145 | 2460 | Стена 5 (карниз): стык панелей = стойка проёма ОП-04, на всю высоту |
| БС-2.46 | 45×145 | 2460 | Стена 5 (карниз): стык панелей = стойка проёма ОП-04, на всю высоту |
| БС-1.18 | 45×145 | 630 | Стена 5 (карниз): верх проёма ОП-04 |
| БС-1.19 | 45×145 | 630 | Стена 5 (карниз): низ проёма ОП-04 |
| БС-4.03 | 20×145 | 2460 | Стена 5 (карниз): торцевая доска в паз проходящей панели (угол), вровень с ОСП |
| БС-4.04 | 20×145 | 2460 | Стена 5 (карниз): торцевая доска в паз проходящей панели (угол), вровень с ОСП |
| БС-2.47 | 45×145 | 2460 | Стена 5 (карниз): стык панелей s = 1.252 |
| БС-2.48 | 45×145 | 2460 | Стена 5 (карниз): стык панелей s = 2.507 |
| БС-2.49 | 45×145 | 2460 | Стена 5 (карниз): стык панелей s = 3.762 |
| БС-2.50 | 45×145 | 2460 | Стена 5 (карниз): стык панелей s = 6.272 |
| БС-2.51 | 45×145 | 2460 | Стена 5 (карниз): стык панелей s = 7.527 |
| БС-3.13 | 20×145 | 6000 | Стена 5 (карниз): лежень (низ стены) |
| БС-3.14 | 20×145 | 2780 | Стена 5 (карниз): лежень (низ стены) |
| БС-3.15 | 20×145 | 2780 | Стена 5 (карниз): верх стены в пазу, вровень |
| ВО-1.03 | 45×195 | 2780 | Стена 5 (карниз): опорная доска со скосом 15° (как Дублин/Лион) |
| БС-3.16 | 20×145 | 6000 | Стена 5 (карниз): верх стены в пазу, вровень |
| ВО-1.04 | 45×195 | 6000 | Стена 5 (карниз): опорная доска со скосом 15° (как Дублин/Лион) |
| СР-1.01 | 45×195 | 3699 | Кровля: скат запад (к стене 1), шов 1: нижний кусок (свес 0,5 → стык над несущ |
| СР-1.02 | 45×195 | 2594 | Кровля: скат запад (к стене 1), шов 1: верхний кусок (от стыка над стеной до к |
| СР-1.03 | 45×195 | 3699 | Кровля: скат запад (к стене 1), шов 2: нижний кусок (свес 0,5 → стык над несущ |
| СР-1.04 | 45×195 | 2594 | Кровля: скат запад (к стене 1), шов 2: верхний кусок (от стыка над стеной до к |
| СР-1.05 | 45×195 | 3699 | Кровля: скат запад (к стене 1), шов 3: нижний кусок (свес 0,5 → стык над несущ |
| СР-1.06 | 45×195 | 2594 | Кровля: скат запад (к стене 1), шов 3: верхний кусок (от стыка над стеной до к |
| СР-1.07 | 45×195 | 3699 | Кровля: скат запад (к стене 1), шов 4: нижний кусок (свес 0,5 → стык над несущ |
| СР-1.08 | 45×195 | 2594 | Кровля: скат запад (к стене 1), шов 4: верхний кусок (от стыка над стеной до к |
| СР-1.09 | 45×195 | 3699 | Кровля: скат запад (к стене 1), шов 5: нижний кусок (свес 0,5 → стык над несущ |
| СР-1.10 | 45×195 | 2594 | Кровля: скат запад (к стене 1), шов 5: верхний кусок (от стыка над стеной до к |
| СР-1.11 | 45×195 | 3699 | Кровля: скат запад (к стене 1), шов 6: нижний кусок (свес 0,5 → стык над несущ |

# Перечень деталей: марка, сечение, длина, где стоит

| Марка | Сечение | L, мм | Где |
|---|---|---|---|
| СР-1.12 | 45×195 | 2594 | Кровля: скат запад (к стене 1), шов 6: верхний кусок (от стыка над стеной до к |
| СР-К.01 | 45×195 | 3699 | Кровля: скат запад (к стене 1), кромка у фронтона Б: паз 45, заподлицо; нижний |
| СР-К.02 | 45×195 | 2594 | Кровля: скат запад (к стене 1), кромка у фронтона Б: верхний кусок до конька |
| СР-К.03 | 45×195 | 3699 | Кровля: скат запад (к стене 1), кромка у фронтона Е: паз 45, заподлицо; нижний |
| СР-К.04 | 45×195 | 2594 | Кровля: скат запад (к стене 1), кромка у фронтона Е: верхний кусок до конька |
| РС-1.01 | 45×195 | 1210 | Кровля: скат запад (к стене 1), колонка 1: торцевая доска карниза |
| РС-1.02 | 45×195 | 1210 | Кровля: скат запад (к стене 1), колонка 1: поперечный стык панелей 1 из 2 |
| РС-1.03 | 45×195 | 1210 | Кровля: скат запад (к стене 1), колонка 1: поперечный стык панелей 2 из 2 |
| КБ-1.01 | 45×145 | 600 | Свесы: скат запад (к стене 1), колонка 1: кобылка свеса между выпусками СР-1 |
| РС-1.04 | 45×195 | 1210 | Кровля: скат запад (к стене 1), колонка 2: торцевая доска карниза |
| РС-1.05 | 45×195 | 1210 | Кровля: скат запад (к стене 1), колонка 2: поперечный стык панелей 1 из 2 |
| РС-1.06 | 45×195 | 1210 | Кровля: скат запад (к стене 1), колонка 2: поперечный стык панелей 2 из 2 |
| КБ-1.02 | 45×145 | 600 | Свесы: скат запад (к стене 1), колонка 2: кобылка свеса между выпусками СР-1 |
| РС-1.07 | 45×195 | 1210 | Кровля: скат запад (к стене 1), колонка 3: торцевая доска карниза |
| РС-1.08 | 45×195 | 1210 | Кровля: скат запад (к стене 1), колонка 3: поперечный стык панелей 1 из 2 |
| РС-1.09 | 45×195 | 1210 | Кровля: скат запад (к стене 1), колонка 3: поперечный стык панелей 2 из 2 |
| КБ-1.03 | 45×145 | 600 | Свесы: скат запад (к стене 1), колонка 3: кобылка свеса между выпусками СР-1 |
| РС-1.10 | 45×195 | 1210 | Кровля: скат запад (к стене 1), колонка 4: торцевая доска карниза |
| РС-1.11 | 45×195 | 1210 | Кровля: скат запад (к стене 1), колонка 4: поперечный стык панелей 1 из 2 |
| РС-1.12 | 45×195 | 1210 | Кровля: скат запад (к стене 1), колонка 4: поперечный стык панелей 2 из 2 |
| КБ-1.04 | 45×145 | 600 | Свесы: скат запад (к стене 1), колонка 4: кобылка свеса между выпусками СР-1 |
| РС-1.13 | 45×195 | 1210 | Кровля: скат запад (к стене 1), колонка 5: торцевая доска карниза |
| РС-1.14 | 45×195 | 1210 | Кровля: скат запад (к стене 1), колонка 5: поперечный стык панелей 1 из 2 |
| РС-1.15 | 45×195 | 1210 | Кровля: скат запад (к стене 1), колонка 5: поперечный стык панелей 2 из 2 |
| КБ-1.05 | 45×145 | 600 | Свесы: скат запад (к стене 1), колонка 5: кобылка свеса между выпусками СР-1 |
| РС-1.16 | 45×195 | 1210 | Кровля: скат запад (к стене 1), колонка 6: торцевая доска карниза |
| РС-1.17 | 45×195 | 1210 | Кровля: скат запад (к стене 1), колонка 6: поперечный стык панелей 1 из 2 |
| РС-1.18 | 45×195 | 1210 | Кровля: скат запад (к стене 1), колонка 6: поперечный стык панелей 2 из 2 |
| КБ-1.06 | 45×145 | 600 | Свесы: скат запад (к стене 1), колонка 6: кобылка свеса между выпусками СР-1 |
| РС-1.19 | 45×195 | 1210 | Кровля: скат запад (к стене 1), колонка 7: торцевая доска карниза |
| РС-1.20 | 45×195 | 1210 | Кровля: скат запад (к стене 1), колонка 7: поперечный стык панелей 1 из 2 |
| РС-1.21 | 45×195 | 1210 | Кровля: скат запад (к стене 1), колонка 7: поперечный стык панелей 2 из 2 |
| КБ-1.07 | 45×145 | 600 | Свесы: скат запад (к стене 1), колонка 7: кобылка свеса между выпусками СР-1 |
| СР-1.13 | 45×195 | 3699 | Кровля: скат восток (к стене 5), шов 1: нижний кусок (свес 0,5 → стык над несу |
| СР-1.14 | 45×195 | 2594 | Кровля: скат восток (к стене 5), шов 1: верхний кусок (от стыка над стеной до |
| СР-1.15 | 45×195 | 3699 | Кровля: скат восток (к стене 5), шов 2: нижний кусок (свес 0,5 → стык над несу |
| СР-1.16 | 45×195 | 2594 | Кровля: скат восток (к стене 5), шов 2: верхний кусок (от стыка над стеной до |
| СР-1.17 | 45×195 | 3699 | Кровля: скат восток (к стене 5), шов 3: нижний кусок (свес 0,5 → стык над несу |
| СР-1.18 | 45×195 | 2594 | Кровля: скат восток (к стене 5), шов 3: верхний кусок (от стыка над стеной до |
| СР-1.19 | 45×195 | 3699 | Кровля: скат восток (к стене 5), шов 4: нижний кусок (свес 0,5 → стык над несу |
| СР-1.20 | 45×195 | 2594 | Кровля: скат восток (к стене 5), шов 4: верхний кусок (от стыка над стеной до |
| СР-1.21 | 45×195 | 3699 | Кровля: скат восток (к стене 5), шов 5: нижний кусок (свес 0,5 → стык над несу |
| СР-1.22 | 45×195 | 2594 | Кровля: скат восток (к стене 5), шов 5: верхний кусок (от стыка над стеной до |
| СР-1.23 | 45×195 | 3699 | Кровля: скат восток (к стене 5), шов 6: нижний кусок (свес 0,5 → стык над несу |
| СР-1.24 | 45×195 | 2594 | Кровля: скат восток (к стене 5), шов 6: верхний кусок (от стыка над стеной до |
| СР-К.05 | 45×195 | 3699 | Кровля: скат восток (к стене 5), кромка у фронтона Б: паз 45, заподлицо; нижни |
| СР-К.06 | 45×195 | 2594 | Кровля: скат восток (к стене 5), кромка у фронтона Б: верхний кусок до конька |
| СР-К.07 | 45×195 | 3699 | Кровля: скат восток (к стене 5), кромка у фронтона Е: паз 45, заподлицо; нижни |
| СР-К.08 | 45×195 | 2594 | Кровля: скат восток (к стене 5), кромка у фронтона Е: верхний кусок до конька |
| РС-1.22 | 45×195 | 1210 | Кровля: скат восток (к стене 5), колонка 1: торцевая доска карниза |
| РС-1.23 | 45×195 | 1210 | Кровля: скат восток (к стене 5), колонка 1: поперечный стык панелей 1 из 2 |
| РС-1.24 | 45×195 | 1210 | Кровля: скат восток (к стене 5), колонка 1: поперечный стык панелей 2 из 2 |
| КБ-1.08 | 45×145 | 600 | Свесы: скат восток (к стене 5), колонка 1: кобылка свеса между выпусками СР-1 |
| РС-1.25 | 45×195 | 1210 | Кровля: скат восток (к стене 5), колонка 2: торцевая доска карниза |
| РС-1.26 | 45×195 | 1210 | Кровля: скат восток (к стене 5), колонка 2: поперечный стык панелей 1 из 2 |
| РС-1.27 | 45×195 | 1210 | Кровля: скат восток (к стене 5), колонка 2: поперечный стык панелей 2 из 2 |
| КБ-1.09 | 45×145 | 600 | Свесы: скат восток (к стене 5), колонка 2: кобылка свеса между выпусками СР-1 |
| РС-1.28 | 45×195 | 1210 | Кровля: скат восток (к стене 5), колонка 3: торцевая доска карниза |
| РС-1.29 | 45×195 | 1210 | Кровля: скат восток (к стене 5), колонка 3: поперечный стык панелей 1 из 2 |
| РС-1.30 | 45×195 | 1210 | Кровля: скат восток (к стене 5), колонка 3: поперечный стык панелей 2 из 2 |
| КБ-1.10 | 45×145 | 600 | Свесы: скат восток (к стене 5), колонка 3: кобылка свеса между выпусками СР-1 |
| РС-1.31 | 45×195 | 1210 | Кровля: скат восток (к стене 5), колонка 4: торцевая доска карниза |
| РС-1.32 | 45×195 | 1210 | Кровля: скат восток (к стене 5), колонка 4: поперечный стык панелей 1 из 2 |
| РС-1.33 | 45×195 | 1210 | Кровля: скат восток (к стене 5), колонка 4: поперечный стык панелей 2 из 2 |
| КБ-1.11 | 45×145 | 600 | Свесы: скат восток (к стене 5), колонка 4: кобылка свеса между выпусками СР-1 |
| РС-1.34 | 45×195 | 1210 | Кровля: скат восток (к стене 5), колонка 5: торцевая доска карниза |
| РС-1.35 | 45×195 | 1210 | Кровля: скат восток (к стене 5), колонка 5: поперечный стык панелей 1 из 2 |
| РС-1.36 | 45×195 | 1210 | Кровля: скат восток (к стене 5), колонка 5: поперечный стык панелей 2 из 2 |
| КБ-1.12 | 45×145 | 600 | Свесы: скат восток (к стене 5), колонка 5: кобылка свеса между выпусками СР-1 |
| РС-1.37 | 45×195 | 1210 | Кровля: скат восток (к стене 5), колонка 6: торцевая доска карниза |
| РС-1.38 | 45×195 | 1210 | Кровля: скат восток (к стене 5), колонка 6: поперечный стык панелей 1 из 2 |
| РС-1.39 | 45×195 | 1210 | Кровля: скат восток (к стене 5), колонка 6: поперечный стык панелей 2 из 2 |
| КБ-1.13 | 45×145 | 600 | Свесы: скат восток (к стене 5), колонка 6: кобылка свеса между выпусками СР-1 |
| РС-1.40 | 45×195 | 1210 | Кровля: скат восток (к стене 5), колонка 7: торцевая доска карниза |
| РС-1.41 | 45×195 | 1210 | Кровля: скат восток (к стене 5), колонка 7: поперечный стык панелей 1 из 2 |
| РС-1.42 | 45×195 | 1210 | Кровля: скат восток (к стене 5), колонка 7: поперечный стык панелей 2 из 2 |
| КБ-1.14 | 45×145 | 600 | Свесы: скат восток (к стене 5), колонка 7: кобылка свеса между выпусками СР-1 |
| КД-2.01 | 45×145 | 2001 | Кровля: коньковая доска плашмя по стенке тамбура оси 3 (Б → СТ-1), скосы 15° н |
| СТ-1.01 | 45×145 | 3585 | Кровля: стойка СТ-1 3×45×145 в торце стенки тамбура под КП-1, доска 1 |
| СТ-1.02 | 45×145 | 3585 | Кровля: стойка СТ-1 3×45×145 в торце стенки тамбура под КП-1, доска 2 |
| СТ-1.03 | 45×145 | 3585 | Кровля: стойка СТ-1 3×45×145 в торце стенки тамбура под КП-1, доска 3 |
| СК-7.01 | 45×145 | 3026 | Стена оси 4: торцевая стойка 2×45×145 стены 4 (у 5,846) под ПР-4, доска 1 |
| СК-7.02 | 45×145 | 3026 | Стена оси 4: торцевая стойка 2×45×145 стены 4 (у 5,846) под ПР-4, доска 2 |
| ЛБ-1.01 | 45×195 | 6000 | Свесы: лобовая доска по выпускам СР-1, карниз (стена 1), до углов свесов фронт |
| ЛБ-1.02 | 45×195 | 3870 | Свесы: лобовая доска по выпускам СР-1, карниз (стена 1), до углов свесов фронт |
| ЛБ-1.03 | 45×195 | 6000 | Свесы: лобовая доска по выпускам СР-1, карниз (стена 5), до углов свесов фронт |
| ЛБ-1.04 | 45×195 | 3870 | Свесы: лобовая доска по выпускам СР-1, карниз (стена 5), до углов свесов фронт |
| ВД-1.01 | 45×195 | 3186 | Свесы: ветровая доска фронтона Б, скат запад, кусок 1 из 2 (6,37 > 6 м; стык н |
| ВД-1.02 | 45×195 | 3186 | Свесы: ветровая доска фронтона Б, скат запад, кусок 2 из 2 (6,37 > 6 м; стык н |
| ВД-1.03 | 45×195 | 3186 | Свесы: ветровая доска фронтона Б, скат восток, кусок 1 из 2 (6,37 > 6 м; стык |
| ВД-1.04 | 45×195 | 3186 | Свесы: ветровая доска фронтона Б, скат восток, кусок 2 из 2 (6,37 > 6 м; стык |
| ВД-1.05 | 45×195 | 3186 | Свесы: ветровая доска фронтона Е, скат запад, кусок 1 из 2 (6,37 > 6 м; стык н |
| ВД-1.06 | 45×195 | 3186 | Свесы: ветровая доска фронтона Е, скат запад, кусок 2 из 2 (6,37 > 6 м; стык н |
| ВД-1.07 | 45×195 | 3186 | Свесы: ветровая доска фронтона Е, скат восток, кусок 1 из 2 (6,37 > 6 м; стык |
| ВД-1.08 | 45×195 | 3186 | Свесы: ветровая доска фронтона Е, скат восток, кусок 2 из 2 (6,37 > 6 м; стык |
| СК-1.01 | 45×145 | 3151 | Несущая стена несущая ось 2: стойка шаг ≤ 600, у -0.23 |
| СК-1.02 | 45×145 | 3151 | Несущая стена несущая ось 2: стойка шаг ≤ 600, у 8.16 |
| СК-1.03 | 45×145 | 3151 | Несущая стена несущая ось 2: стойка шаг ≤ 600, у 0.35 |
| СК-1.04 | 45×145 | 3151 | Несущая стена несущая ось 2: стойка шаг ≤ 600, у 0.95 |
| СК-1.05 | 45×145 | 3151 | Несущая стена несущая ось 2: стойка шаг ≤ 600, у 1.55 |
| СК-1.06 | 45×145 | 3151 | Несущая стена несущая ось 2: стойка шаг ≤ 600, у 3.35 |
| СК-1.07 | 45×145 | 3151 | Несущая стена несущая ось 2: стойка шаг ≤ 600, у 3.95 |
| СК-1.08 | 45×145 | 3151 | Несущая стена несущая ось 2: стойка шаг ≤ 600, у 4.55 |
| СК-1.09 | 45×145 | 3151 | Несущая стена несущая ось 2: стойка шаг ≤ 600, у 6.35 |
| СК-1.10 | 45×145 | 3151 | Несущая стена несущая ось 2: стойка шаг ≤ 600, у 6.95 |
| СК-1.11 | 45×145 | 3151 | Несущая стена несущая ось 2: стойка шаг ≤ 600, у 7.55 |
| СК-1.12 | 45×145 | 3151 | Несущая стена несущая ось 2: стойка у двери 2.14–3.04 (полная высота) |
| СК-8.01 | 45×145 | 2100 | Несущая стена несущая ось 2: опорная стойка под перемычку двери 2.14–3.04 |
| СК-1.13 | 45×145 | 3151 | Несущая стена несущая ось 2: стойка у двери 2.14–3.04 (полная высота) |
| СК-8.02 | 45×145 | 2100 | Несущая стена несущая ось 2: опорная стойка под перемычку двери 2.14–3.04 |
| СК-6.01 | 45×145 | 990 | Несущая стена несущая ось 2: перемычка над дверью 2×45×145 на ребро, доска 1 |
| СК-6.02 | 45×145 | 990 | Несущая стена несущая ось 2: перемычка над дверью 2×45×145 на ребро, доска 2 |
| СК-9.01 | 45×145 | 906 | Несущая стена несущая ось 2: короткая стойка над перемычкой |
| СК-9.02 | 45×145 | 906 | Несущая стена несущая ось 2: короткая стойка над перемычкой |
| СК-1.14 | 45×145 | 3151 | Несущая стена несущая ось 2: стойка у двери 4.88–5.78 (полная высота) |
| СК-8.03 | 45×145 | 2100 | Несущая стена несущая ось 2: опорная стойка под перемычку двери 4.88–5.78 |
| СК-1.15 | 45×145 | 3151 | Несущая стена несущая ось 2: стойка у двери 4.88–5.78 (полная высота) |
| СК-8.04 | 45×145 | 2100 | Несущая стена несущая ось 2: опорная стойка под перемычку двери 4.88–5.78 |
| СК-6.03 | 45×145 | 990 | Несущая стена несущая ось 2: перемычка над дверью 2×45×145 на ребро, доска 1 |
| СК-6.04 | 45×145 | 990 | Несущая стена несущая ось 2: перемычка над дверью 2×45×145 на ребро, доска 2 |
| СК-9.03 | 45×145 | 906 | Несущая стена несущая ось 2: короткая стойка над перемычкой |
| СК-9.04 | 45×145 | 906 | Несущая стена несущая ось 2: короткая стойка над перемычкой |
| СК-2.01 | 45×145 | 4237 | Несущая стена несущая ось 2: нижняя обвязка (без дверных проёмов) |
| СК-3.01 | 45×145 | 6000 | Несущая стена несущая ось 2: верхняя обвязка |

## Перечень деталей: марка, сечение, длина, где стоит

| Марка | Сечение | L, мм | Где |
|---|---|---|---|
| СК-4.01 | 45×145 | 6000 | Несущая стена несущая ось 2: накладная со скосом 15° (опора панелей кровли) |
| СК-5.01 | 45×145 | 6000 | Несущая стена несущая ось 2: распорки ряд 1 (h 1,1 / 2,25) — по расчёту обязат |
| СК-5.02 | 45×145 | 6000 | Несущая стена несущая ось 2: распорки ряд 2 (h 1,1 / 2,25) — по расчёту обязат |
| СК-2.02 | 45×145 | 2395 | Несущая стена несущая ось 2: нижняя обвязка (без дверных проёмов) |
| СК-3.02 | 45×145 | 2432 | Несущая стена несущая ось 2: верхняя обвязка |
| СК-4.02 | 45×145 | 2432 | Несущая стена несущая ось 2: накладная со скосом 15° (опора панелей кровли) |
| СК-5.03 | 45×145 | 2432 | Несущая стена несущая ось 2: распорки ряд 1 (h 1,1 / 2,25) — по расчёту обязат |
| СК-5.04 | 45×145 | 2432 | Несущая стена несущая ось 2: распорки ряд 2 (h 1,1 / 2,25) — по расчёту обязат |
| СК-1.16 | 45×145 | 3151 | Несущая стена несущая ось 4: стойка шаг ≤ 600, y -0.23 |
| СК-1.17 | 45×145 | 3151 | Несущая стена несущая ось 4: стойка шаг ≤ 600, y 0.35 |
| СК-1.18 | 45×145 | 3151 | Несущая стена несущая ось 4: стойка шаг ≤ 600, y 0.95 |
| СК-1.19 | 45×145 | 3151 | Несущая стена несущая ось 4: стойка шаг ≤ 600, y 1.55 |
| СК-1.20 | 45×145 | 3151 | Несущая стена несущая ось 4: стойка шаг ≤ 600, y 3.35 |
| СК-1.21 | 45×145 | 3151 | Несущая стена несущая ось 4: стойка шаг ≤ 600, y 3.95 |
| СК-1.22 | 45×145 | 3151 | Несущая стена несущая ось 4: стойка шаг ≤ 600, y 4.55 |
| СК-1.23 | 45×145 | 3151 | Несущая стена несущая ось 4: стойка шаг ≤ 600, y 5.15 |
| СК-1.24 | 45×145 | 3151 | Несущая стена несущая ось 4: стойка у двери 2.14–3.04 (полная высота) |
| СК-8.05 | 45×145 | 2100 | Несущая стена несущая ось 4: опорная стойка под перемычку двери 2.14–3.04 |
| СК-1.25 | 45×145 | 3151 | Несущая стена несущая ось 4: стойка у двери 2.14–3.04 (полная высота) |
| СК-8.06 | 45×145 | 2100 | Несущая стена несущая ось 4: опорная стойка под перемычку двери 2.14–3.04 |
| СК-6.05 | 45×145 | 990 | Несущая стена несущая ось 4: перемычка над дверью 2×45×145 на ребро, доска 1 |
| СК-6.06 | 45×145 | 990 | Несущая стена несущая ось 4: перемычка над дверью 2×45×145 на ребро, доска 2 |
| СК-9.05 | 45×145 | 906 | Несущая стена несущая ось 4: короткая стойка над перемычкой |
| СК-9.06 | 45×145 | 906 | Несущая стена несущая ось 4: короткая стойка над перемычкой |
| СК-2.03 | 45×145 | 5100 | Несущая стена несущая ось 4: нижняя обвязка (без дверных проёмов) |
| СК-3.03 | 45×145 | 6000 | Несущая стена несущая ось 4: верхняя обвязка |
| СК-4.03 | 45×145 | 6000 | Несущая стена несущая ось 4: накладная со скосом 15° (опора панелей кровли) |
| СК-5.05 | 45×145 | 6000 | Несущая стена несущая ось 4: распорки ряд 1 (h 1,1 / 2,25) — по расчёту обязат |
| СК-5.06 | 45×145 | 6000 | Несущая стена несущая ось 4: распорки ряд 2 (h 1,1 / 2,25) — по расчёту обязат |
| СК-2.04 | 45×145 | 99 | Несущая стена несущая ось 4: нижняя обвязка (без дверных проёмов) |
| СК-3.04 | 45×145 | 99 | Несущая стена несущая ось 4: верхняя обвязка |
| СК-4.04 | 45×145 | 99 | Несущая стена несущая ось 4: накладная со скосом 15° (опора панелей кровли) |
| СК-1.26 | 45×145 | 3785 | Несущая стена тамбур \| котельная (под коньком): стойка шаг ≤ 600, y -0.23 |
| СК-1.27 | 45×145 | 3785 | Несущая стена тамбур \| котельная (под коньком): стойка шаг ≤ 600, y 1.55 |
| СК-1.28 | 45×145 | 3785 | Несущая стена тамбур \| котельная (под коньком): стойка у двери 0.35–1.15 (полн |
| СК-8.07 | 45×145 | 2100 | Несущая стена тамбур \| котельная (под коньком): опорная стойка под перемычку д |
| СК-1.29 | 45×145 | 3785 | Несущая стена тамбур \| котельная (под коньком): стойка у двери 0.35–1.15 (полн |
| СК-8.08 | 45×145 | 2100 | Несущая стена тамбур \| котельная (под коньком): опорная стойка под перемычку д |
| СК-6.07 | 45×145 | 890 | Несущая стена тамбур \| котельная (под коньком): перемычка над дверью 2×45×145 |
| СК-6.08 | 45×145 | 890 | Несущая стена тамбур \| котельная (под коньком): перемычка над дверью 2×45×145 |
| СК-9.07 | 45×145 | 1540 | Несущая стена тамбур \| котельная (под коньком): короткая стойка над перемычкой |
| СК-9.08 | 45×145 | 1540 | Несущая стена тамбур \| котельная (под коньком): короткая стойка над перемычкой |
| СК-2.05 | 45×145 | 1273 | Несущая стена тамбур \| котельная (под коньком): нижняя обвязка (без дверных пр |
| СК-3.05 | 45×145 | 2073 | Несущая стена тамбур \| котельная (под коньком): верхняя обвязка |
| СК-4.05 | 45×145 | 2073 | Несущая стена тамбур \| котельная (под коньком): прокладка плашмя под коньковую |
| СК-5.07 | 45×145 | 2073 | Несущая стена тамбур \| котельная (под коньком): распорки ряд 1 (h 1,1 / 2,25) |
| СК-5.08 | 45×145 | 2073 | Несущая стена тамбур \| котельная (под коньком): распорки ряд 2 (h 1,1 / 2,25) |
| ЛГ-1.01 | 45×145 | 2797 | Терраса: лага террасы, ряд 1: от обвязки по E до обвязки края террасы |
| ЛГ-1.02 | 45×145 | 2797 | Терраса: лага террасы, ряд 2: от обвязки по E до обвязки края террасы |
| ЛГ-1.03 | 45×145 | 2797 | Терраса: лага террасы, ряд 3: от обвязки по E до обвязки края террасы |
| ЛГ-1.04 | 45×145 | 2797 | Терраса: лага террасы, ряд 4: от обвязки по E до обвязки края террасы |
| ЛГ-1.05 | 45×145 | 2797 | Терраса: лага террасы, ряд 5: от обвязки по E до обвязки края террасы |
| ЛГ-1.06 | 45×145 | 2797 | Терраса: лага террасы, ряд 6: от обвязки по E до обвязки края террасы |
| ЛГ-1.07 | 45×145 | 2797 | Терраса: лага террасы, ряд 7: от обвязки по E до обвязки края террасы |
| ЛГ-1.08 | 45×145 | 2797 | Терраса: лага террасы, ряд 8: от обвязки по E до обвязки края террасы |
| ЛГ-1.09 | 45×145 | 2797 | Терраса: лага террасы, ряд 9: от обвязки по E до обвязки края террасы |
| ЛГ-1.10 | 45×145 | 2797 | Терраса: лага террасы, ряд 10: от обвязки по E до обвязки края террасы |
| ЛГ-1.11 | 45×145 | 2797 | Терраса: лага террасы, ряд 11: от обвязки по E до обвязки края террасы |
| ЛГ-1.12 | 45×145 | 2797 | Терраса: лага террасы, ряд 12: от обвязки по E до обвязки края террасы |
| ЛГ-1.13 | 45×145 | 2797 | Терраса: лага террасы, ряд 13: от обвязки по E до обвязки края террасы |
| ЛГ-1.14 | 45×145 | 2797 | Терраса: лага террасы, ряд 14: от обвязки по E до обвязки края террасы |
| ЛГ-1.15 | 45×145 | 2797 | Терраса: лага террасы, ряд 15: от обвязки по E до обвязки края террасы |
| ЛГ-1.16 | 45×145 | 2797 | Терраса: лага террасы, ряд 16: от обвязки по E до обвязки края террасы |
| ЛГ-1.17 | 45×145 | 2797 | Терраса: лага террасы, ряд 17: от обвязки по E до обвязки края террасы |
| ЛГ-1.18 | 45×145 | 2797 | Терраса: лага террасы, ряд 18: от обвязки по E до обвязки края террасы |
| ЛГ-1.19 | 45×145 | 2797 | Терраса: лага террасы, ряд 19: от обвязки по E до обвязки края террасы |
| ЛГ-1.20 | 45×145 | 2797 | Терраса: лага террасы, ряд 20: от обвязки по E до обвязки края террасы |
| ЛГ-1.21 | 45×145 | 1400 | Крыльцо: лага крыльца, ряд 1 |
| ЛГ-1.22 | 45×145 | 1400 | Крыльцо: лага крыльца, ряд 2 |
| ЛГ-1.23 | 45×145 | 1400 | Крыльцо: лага крыльца, ряд 3 |
| ЛГ-1.24 | 45×145 | 1400 | Крыльцо: лага крыльца, ряд 4 |
| ЛГ-1.25 | 45×145 | 1400 | Крыльцо: лага крыльца, ряд 5 |
| ЛГ-1.26 | 45×145 | 1400 | Крыльцо: лага крыльца, ряд 6 |
| ЛГ-1.27 | 45×145 | 1400 | Крыльцо: лага крыльца, ряд 7 |
| ЛГ-1.28 | 45×145 | 1400 | Крыльцо: лага крыльца, ряд 8 |
| ОБ-1.70 | 45×195 | 4100 | Крыльцо: обвязка крыльца вдоль X по сваям крыльца y −1,75, доска 1 из 3 |
| ОБ-1.71 | 45×195 | 4100 | Крыльцо: обвязка крыльца вдоль X по сваям крыльца y −1,75, доска 2 из 3 |
| ОБ-1.72 | 45×195 | 4100 | Крыльцо: обвязка крыльца вдоль X по сваям крыльца y −1,75, доска 3 из 3 |
| ОБ-1.73 | 45×195 | 1400 | Крыльцо: обвязка крыльца вдоль Y y x 30,0, доска 1 из 3 |
| ОБ-1.74 | 45×195 | 1400 | Крыльцо: обвязка крыльца вдоль Y y x 30,0, доска 2 из 3 |
| ОБ-1.75 | 45×195 | 1400 | Крыльцо: обвязка крыльца вдоль Y y x 30,0, доска 3 из 3 |
| ОБ-1.76 | 45×195 | 1400 | Крыльцо: обвязка крыльца вдоль Y y x 34,0, доска 1 из 3 |
| ОБ-1.77 | 45×195 | 1400 | Крыльцо: обвязка крыльца вдоль Y y x 34,0, доска 2 из 3 |
| ОБ-1.78 | 45×195 | 1400 | Крыльцо: обвязка крыльца вдоль Y y x 34,0, доска 3 из 3 |
| БН-2.01 | 45×195 | 4300 | Крыльцо: балка навеса крыльца по стойкам y −1,75, доска 1 из 2 |
| БН-2.02 | 45×195 | 4300 | Крыльцо: балка навеса крыльца по стойкам y −1,75, доска 2 из 2 |
| СР-2.01 | 45×145 | 2743 | Крыльцо: стропило навеса крыльца, скат запад, 1 из 5 (шаг ≤ 500) |
| СР-2.02 | 45×145 | 2743 | Крыльцо: стропило навеса крыльца, скат запад, 2 из 5 (шаг ≤ 500) |
| СР-2.03 | 45×145 | 2743 | Крыльцо: стропило навеса крыльца, скат запад, 3 из 5 (шаг ≤ 500) |
| СР-2.04 | 45×145 | 2743 | Крыльцо: стропило навеса крыльца, скат запад, 4 из 5 (шаг ≤ 500) |
| СР-2.05 | 45×145 | 2743 | Крыльцо: стропило навеса крыльца, скат запад, 5 из 5 (шаг ≤ 500) |
| СР-2.06 | 45×145 | 2743 | Крыльцо: стропило навеса крыльца, скат восток, 1 из 5 (шаг ≤ 500) |
| СР-2.07 | 45×145 | 2743 | Крыльцо: стропило навеса крыльца, скат восток, 2 из 5 (шаг ≤ 500) |
| СР-2.08 | 45×145 | 2743 | Крыльцо: стропило навеса крыльца, скат восток, 3 из 5 (шаг ≤ 500) |
| СР-2.09 | 45×145 | 2743 | Крыльцо: стропило навеса крыльца, скат восток, 4 из 5 (шаг ≤ 500) |
| СР-2.10 | 45×145 | 2743 | Крыльцо: стропило навеса крыльца, скат восток, 5 из 5 (шаг ≤ 500) |
| КН-2.01 | 45×195 | 1900 | Крыльцо: коньковая доска навеса крыльца |
| СН-1.01 | 45×145 | 2524 | Крыльцо: стойка навеса крыльца 3×45×145, доска (модель, x 29.967, z -0.23…2.30 |
| СН-1.02 | 45×145 | 2524 | Крыльцо: стойка навеса крыльца 3×45×145, доска (модель, x 30.012, z -0.23…2.30 |
| СН-1.03 | 45×145 | 2524 | Крыльцо: стойка навеса крыльца 3×45×145, доска (модель, x 30.057, z -0.23…2.30 |
| СН-1.04 | 45×145 | 2528 | Крыльцо: стойка навеса крыльца 3×45×145, доска (модель, x 31.952, z -0.23…2.30 |
| СН-1.05 | 45×145 | 365 | Крыльцо: стойка навеса крыльца 3×45×145, доска (модель, x 31.952, z 2.44…2.81 |
| СН-1.06 | 45×145 | 2528 | Крыльцо: стойка навеса крыльца 3×45×145, доска (модель, x 31.997, z -0.23…2.30 |
| СН-1.07 | 45×145 | 365 | Крыльцо: стойка навеса крыльца 3×45×145, доска (модель, x 31.997, z 2.44…2.81 |
| СН-1.08 | 45×145 | 2528 | Крыльцо: стойка навеса крыльца 3×45×145, доска (модель, x 32.042, z -0.23…2.30 |
| СН-1.09 | 45×145 | 365 | Крыльцо: стойка навеса крыльца 3×45×145, доска (модель, x 32.042, z 2.44…2.81 |
| СН-1.10 | 45×145 | 2524 | Крыльцо: стойка навеса крыльца 3×45×145, доска (модель, x 33.937, z -0.23…2.30 |
| СН-1.11 | 45×145 | 2524 | Крыльцо: стойка навеса крыльца 3×45×145, доска (модель, x 33.982, z -0.23…2.30 |
| СН-1.12 | 45×145 | 2524 | Крыльцо: стойка навеса крыльца 3×45×145, доска (модель, x 34.027, z -0.23…2.30 |
| ПН-1.01 | 45×195 | 1450 | Крыльцо: прогон навеса крыльца вдоль Y по крайней стойке (x 30,0): от опорной |
| ПН-1.02 | 45×195 | 1450 | Крыльцо: прогон навеса крыльца вдоль Y по крайней стойке (x 34,0): от опорной |
| ОД-1.01 | 45×195 | 4300 | Крыльцо: опорная доска навеса на фронтоне Б вдоль X под концы конька КН-2 и пр |
| КН-2.02 | 45×195 | 1900 | Крыльцо: лобовая доска навеса крыльца (запад) |
| КН-2.03 | 45×195 | 1900 | Крыльцо: лобовая доска навеса крыльца (восток) |